


INWESTOR: Gmina Mirsk, Plac Wolności 39, 59-630 Mirsk, NIP 616-10-08-487

INWESTYCJA: "Opracowanie kompletnej dokumentacji projektowej dla zadania: Wyposażenie budynku Przedszkola Publicznego w Mirsku przy ul. Kpt. Betleja 27 w wewnętrzną instalację hydrantową Ø25 z węzłem pólstywnym"

ADRES: ul. Betleja 27 w Mirsku

TREŚĆ RYS: Rzut poziomy instalacji p.poż. - piwnica	SKALA: 1:50	NR RYS: 1
		DATA: 10.12.2018

BRANŻA SANITARNA	IMIĘ I NAZWISKO	UPRAWNIENIA	PODPIS
PROJEKTANT:	mgr inż. MAŁGORZATA KOZŁOWSKA	LBS/0017/POOS/12	
OPRACOWAŁ:	mgr inż. MACIEJ ŚLĄZAK		
ASYSTENT PROJEKTANTA:	mgr inż. MICHAŁ KOZŁOWSKI		

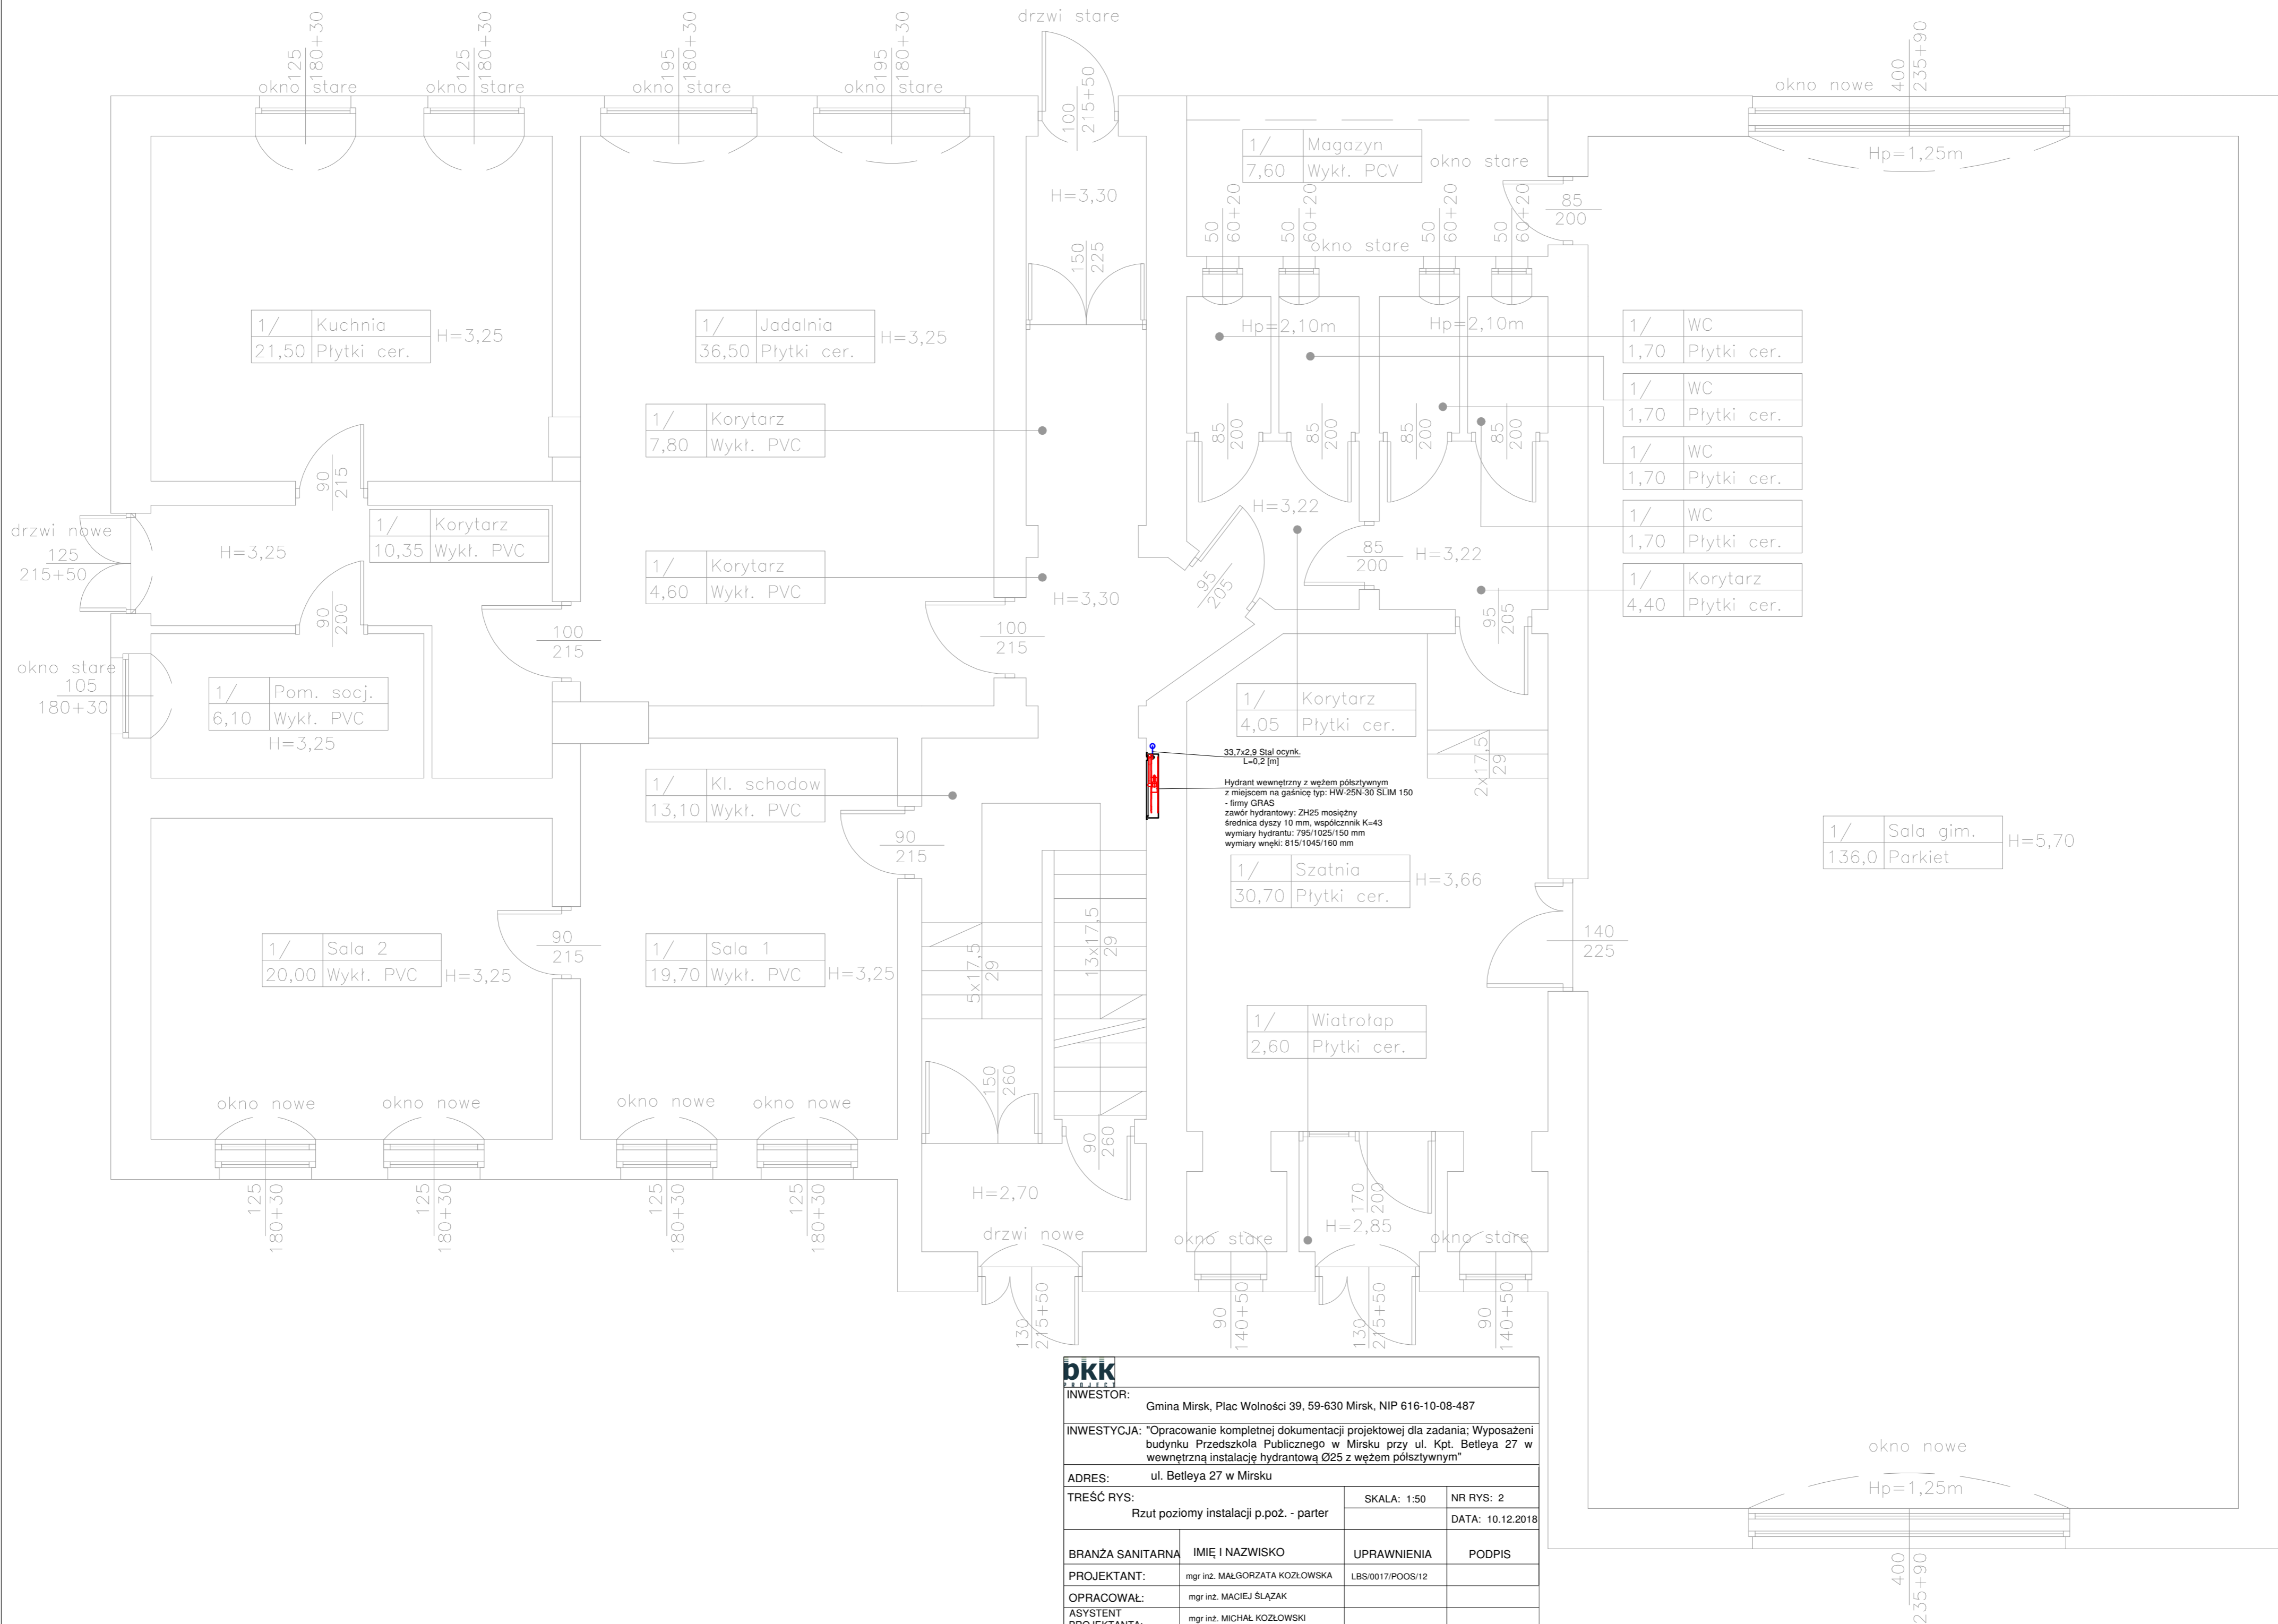

1/ Kuchnia
21,50 Płytki cer.
H=3,25

1/ Jadalnia
36,50 Płytki cer.
H=3,25

1/ Korytarz
7,80 Wykł. PVC

1/ Korytarz
4,60 Wykł. PVC

1/ Korytarz
10,35 Wykł. PVC
H=3,25

1/ Pom. socj.
6,10 Wykł. PVC
H=3,25

1/ Kl. schodow
13,10 Wykł. PVC

1/ Sala 2
20,00 Wykł. PVC
H=3,25

1/ Sala 1
19,70 Wykł. PVC
H=3,25

1/ Korytarz
4,05 Płytki cer.

1/ Szatnia
30,70 Płytki cer.
H=3,66

1/ Wiatrołap
2,60 Płytki cer.

1/ WC
1,70 Płytki cer.

1/ WC
1,70 Płytki cer.

1/ WC
1,70 Płytki cer.


1/ WC
1,70 Płytki cer.

1/ Korytarz
4,40 Płytki cer.

1/ Sala gim.
136,0 Parkiet
H=5,70


33.7x2.9 Stal ocynk.
L=0,2 [m]
Hydrant wewnętrzny z węzłem półsztywnym
z miejscem na gaśnicę typ: HW-25N-30 SLIM 150
- firmy GRAS
zawór hydrantowy: ZH25 mosiężny
średnica dyszy 10 mm, współczynnik K=43
wymiary hydrantu: 795/1025/150 mm
wymiary węzła: 815/1045/150 mm

DKK			
INWESTOR: Gmina Mirsk, Plac Wolności 39, 59-630 Mirsk, NIP 616-10-08-487			
INWESTYCJA: "Opracowanie kompletnej dokumentacji projektowej dla zadania: Wyposażenie budynku Przedszkola Publicznego w Mirsku przy ul. Kpt. Betleja 27 w wewnętrzną instalację hydrantową Ø25 z węzłem półsztywnym"			
ADRES: ul. Betleja 27 w Mirsku			
TREŚĆ RYS: Rzut poziomy instalacji p.poż. - parter		SKALA: 1:50	NR RYS: 2
		DATA: 10.12.2018	
BRANŻA SANITARNA	IMIĘ I NAZWISKO	UPRAWNIENIA	PODPIS
PROJEKTANT:	mgr inż. MAŁGORZATA KOZŁOWSKA	LBS/0017/POOS/12	
OPRACOWAŁ:	mgr inż. MACIEJ ŚLAZAK		
ASYSTENT PROJEKTANTA:	mgr inż. MICHAŁ KOZŁOWSKI		

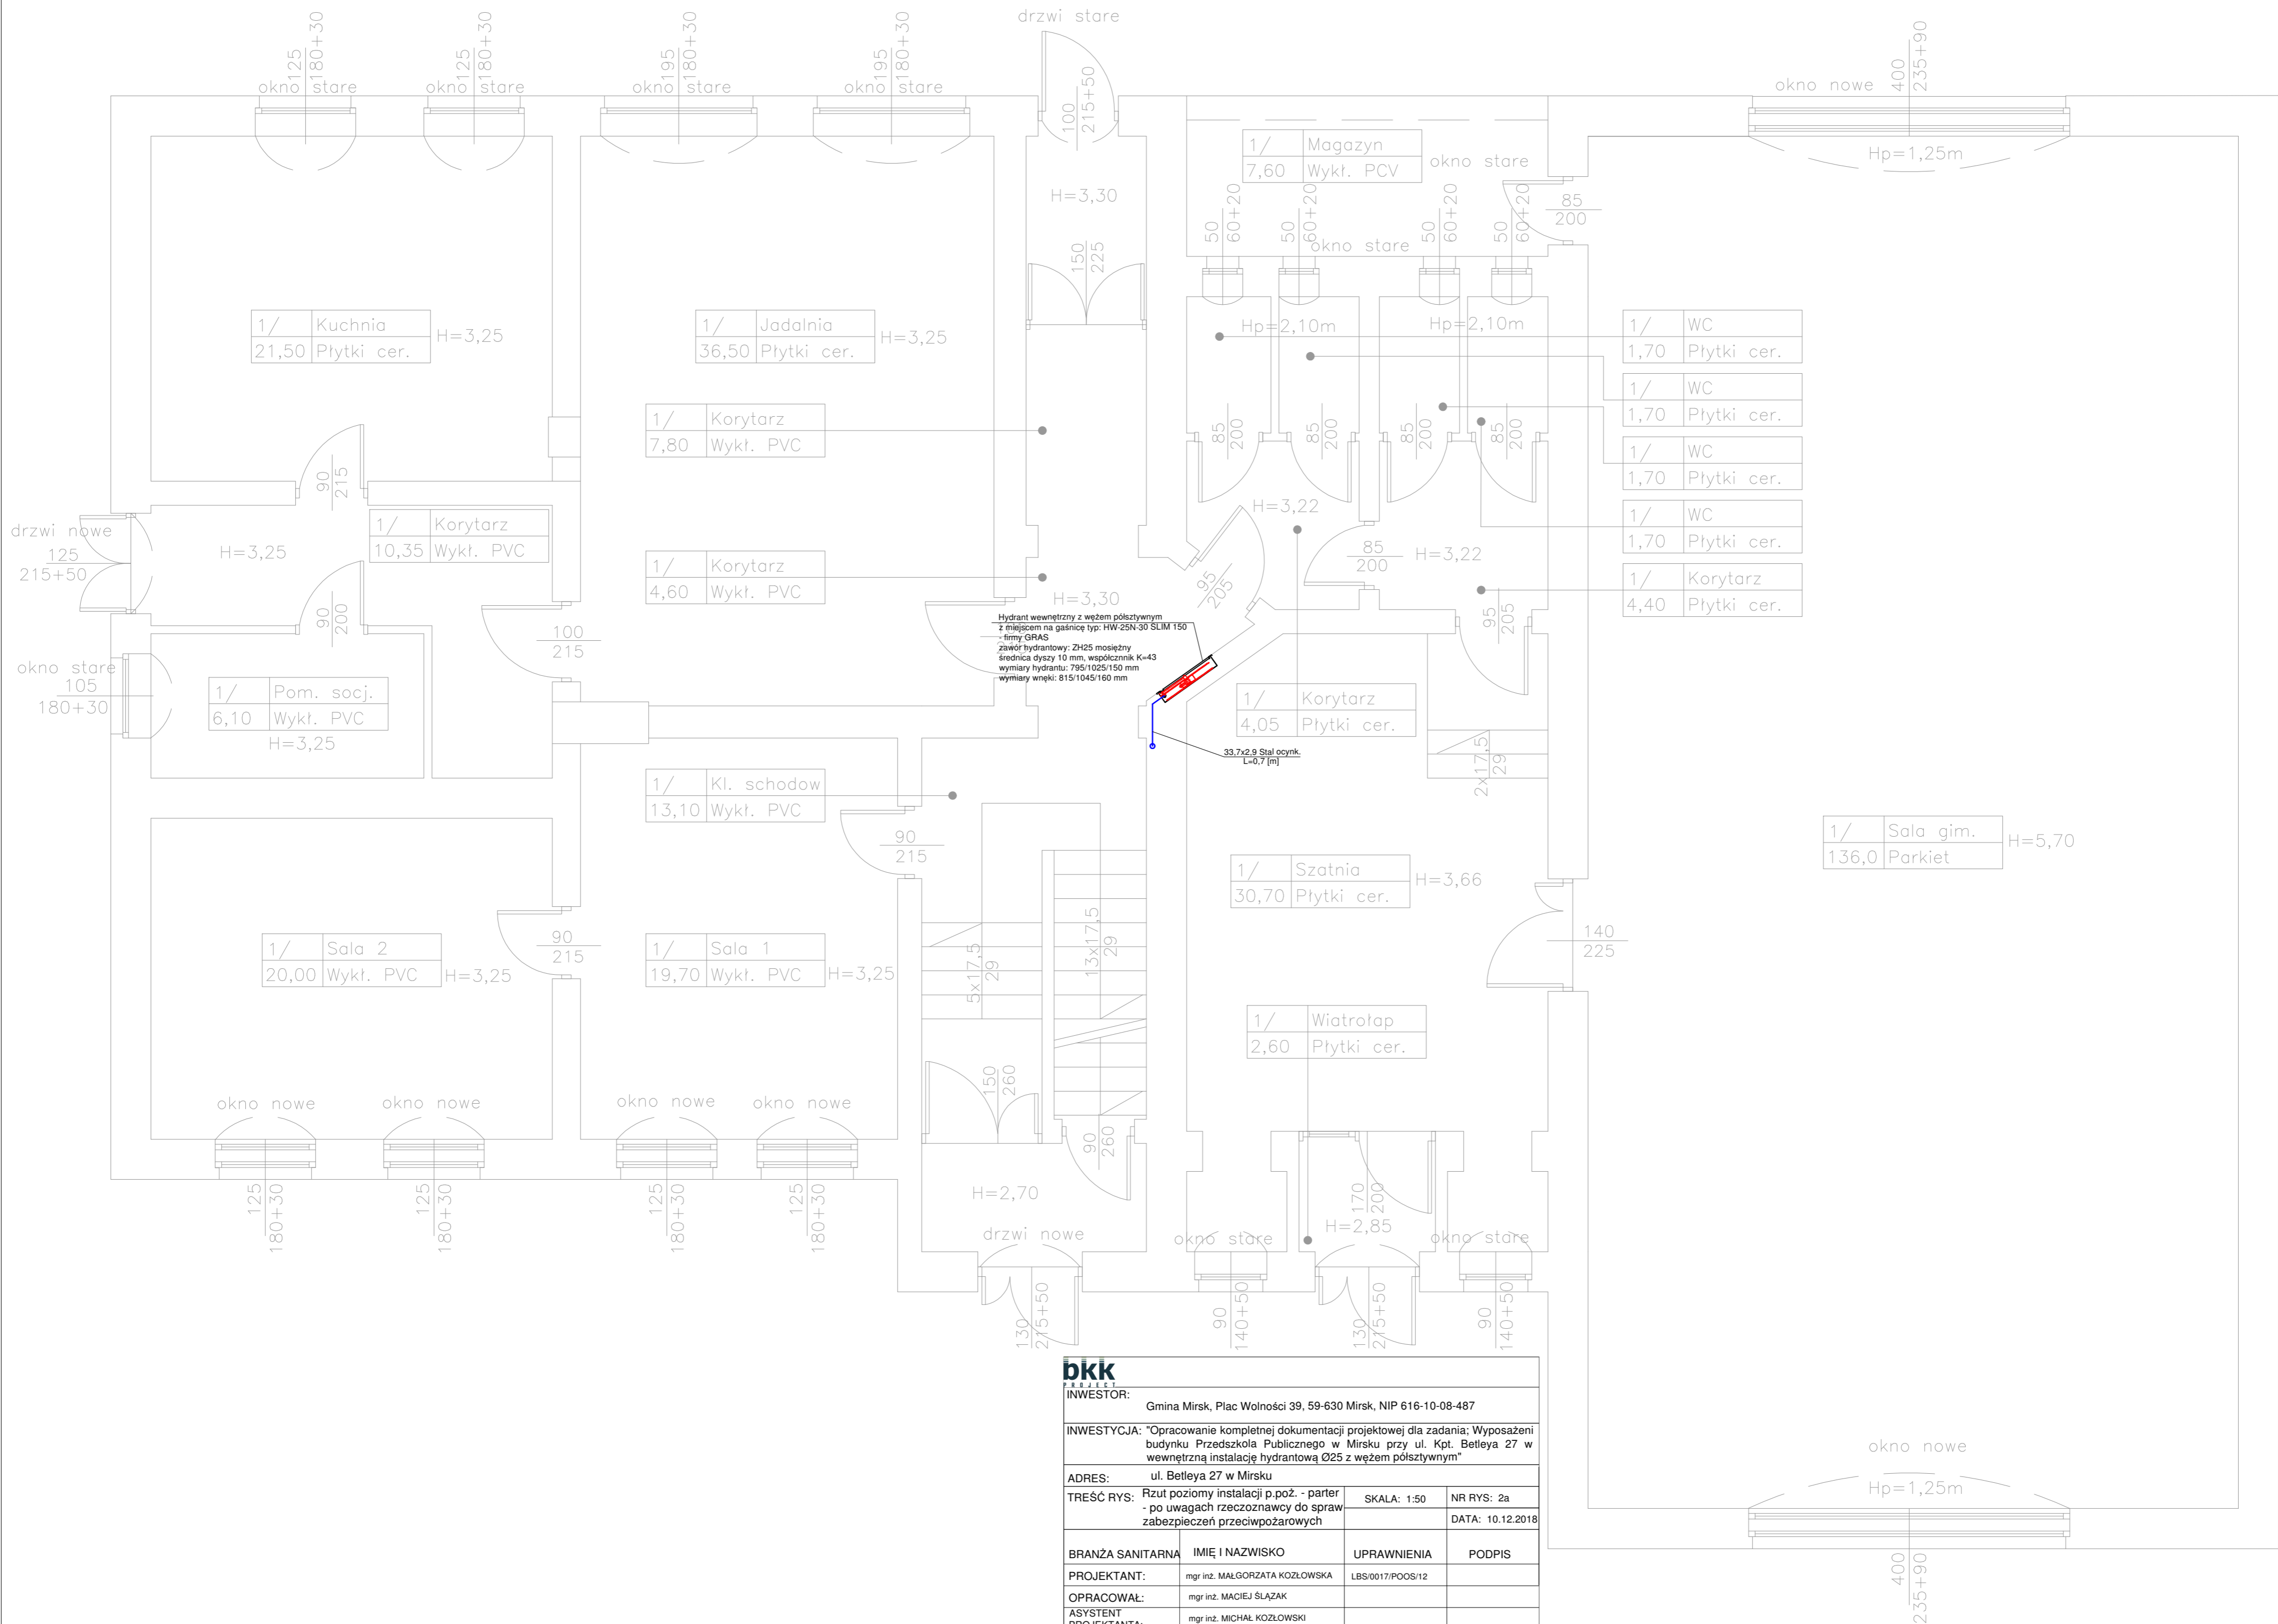

Hydrant wewnętrzny z węzłem półsztywnym z miejscem na gaśnicę typ: HW-25N-30 SLIM 150 - firmy GRAS
 zawór hydrantowy: ZH25 mosiężny średnica dyszy 10 mm, współczynnik K=43
 wymiary hydrantu: 795/1025/150 mm
 wymiary węzła: 815/1045/160 mm


bkk PROJECT			
INWESTOR: Gmina Mirsk, Plac Wolności 39, 59-630 Mirsk, NIP 616-10-08-487			
INWESTYCJA: "Opracowanie kompletnej dokumentacji projektowej dla zadania: Wypośażenie budynku Przedszkola Publicznego w Mirsku przy ul. Kpt. Betleja 27 w wewnętrzną instalację hydrantową Ø25 z węzłem półsztywnym"			
ADRES: ul. Betleja 27 w Mirsku			
TREŚĆ RYS: Rzut poziomy instalacji p.poż. - parter - po uwagach rzeczoznawcy do spraw zabezpieczeń przeciwpożarowych		SKALA: 1:50	NR RYS: 2a
		DATA: 10.12.2018	
BRANŻA SANITARNA	IMIĘ I NAZWISKO	UPRAWNIENIA	PODPIS
PROJEKTANT:	mgr inż. MAŁGORZATA KOZŁOWSKA	LBS/0017/POOS/12	
OPRACOWAŁ:	mgr inż. MACIEJ ŚLAŻAK		
ASYSTENT PROJEKTANTA:	mgr inż. MICHAŁ KOZŁOWSKI		

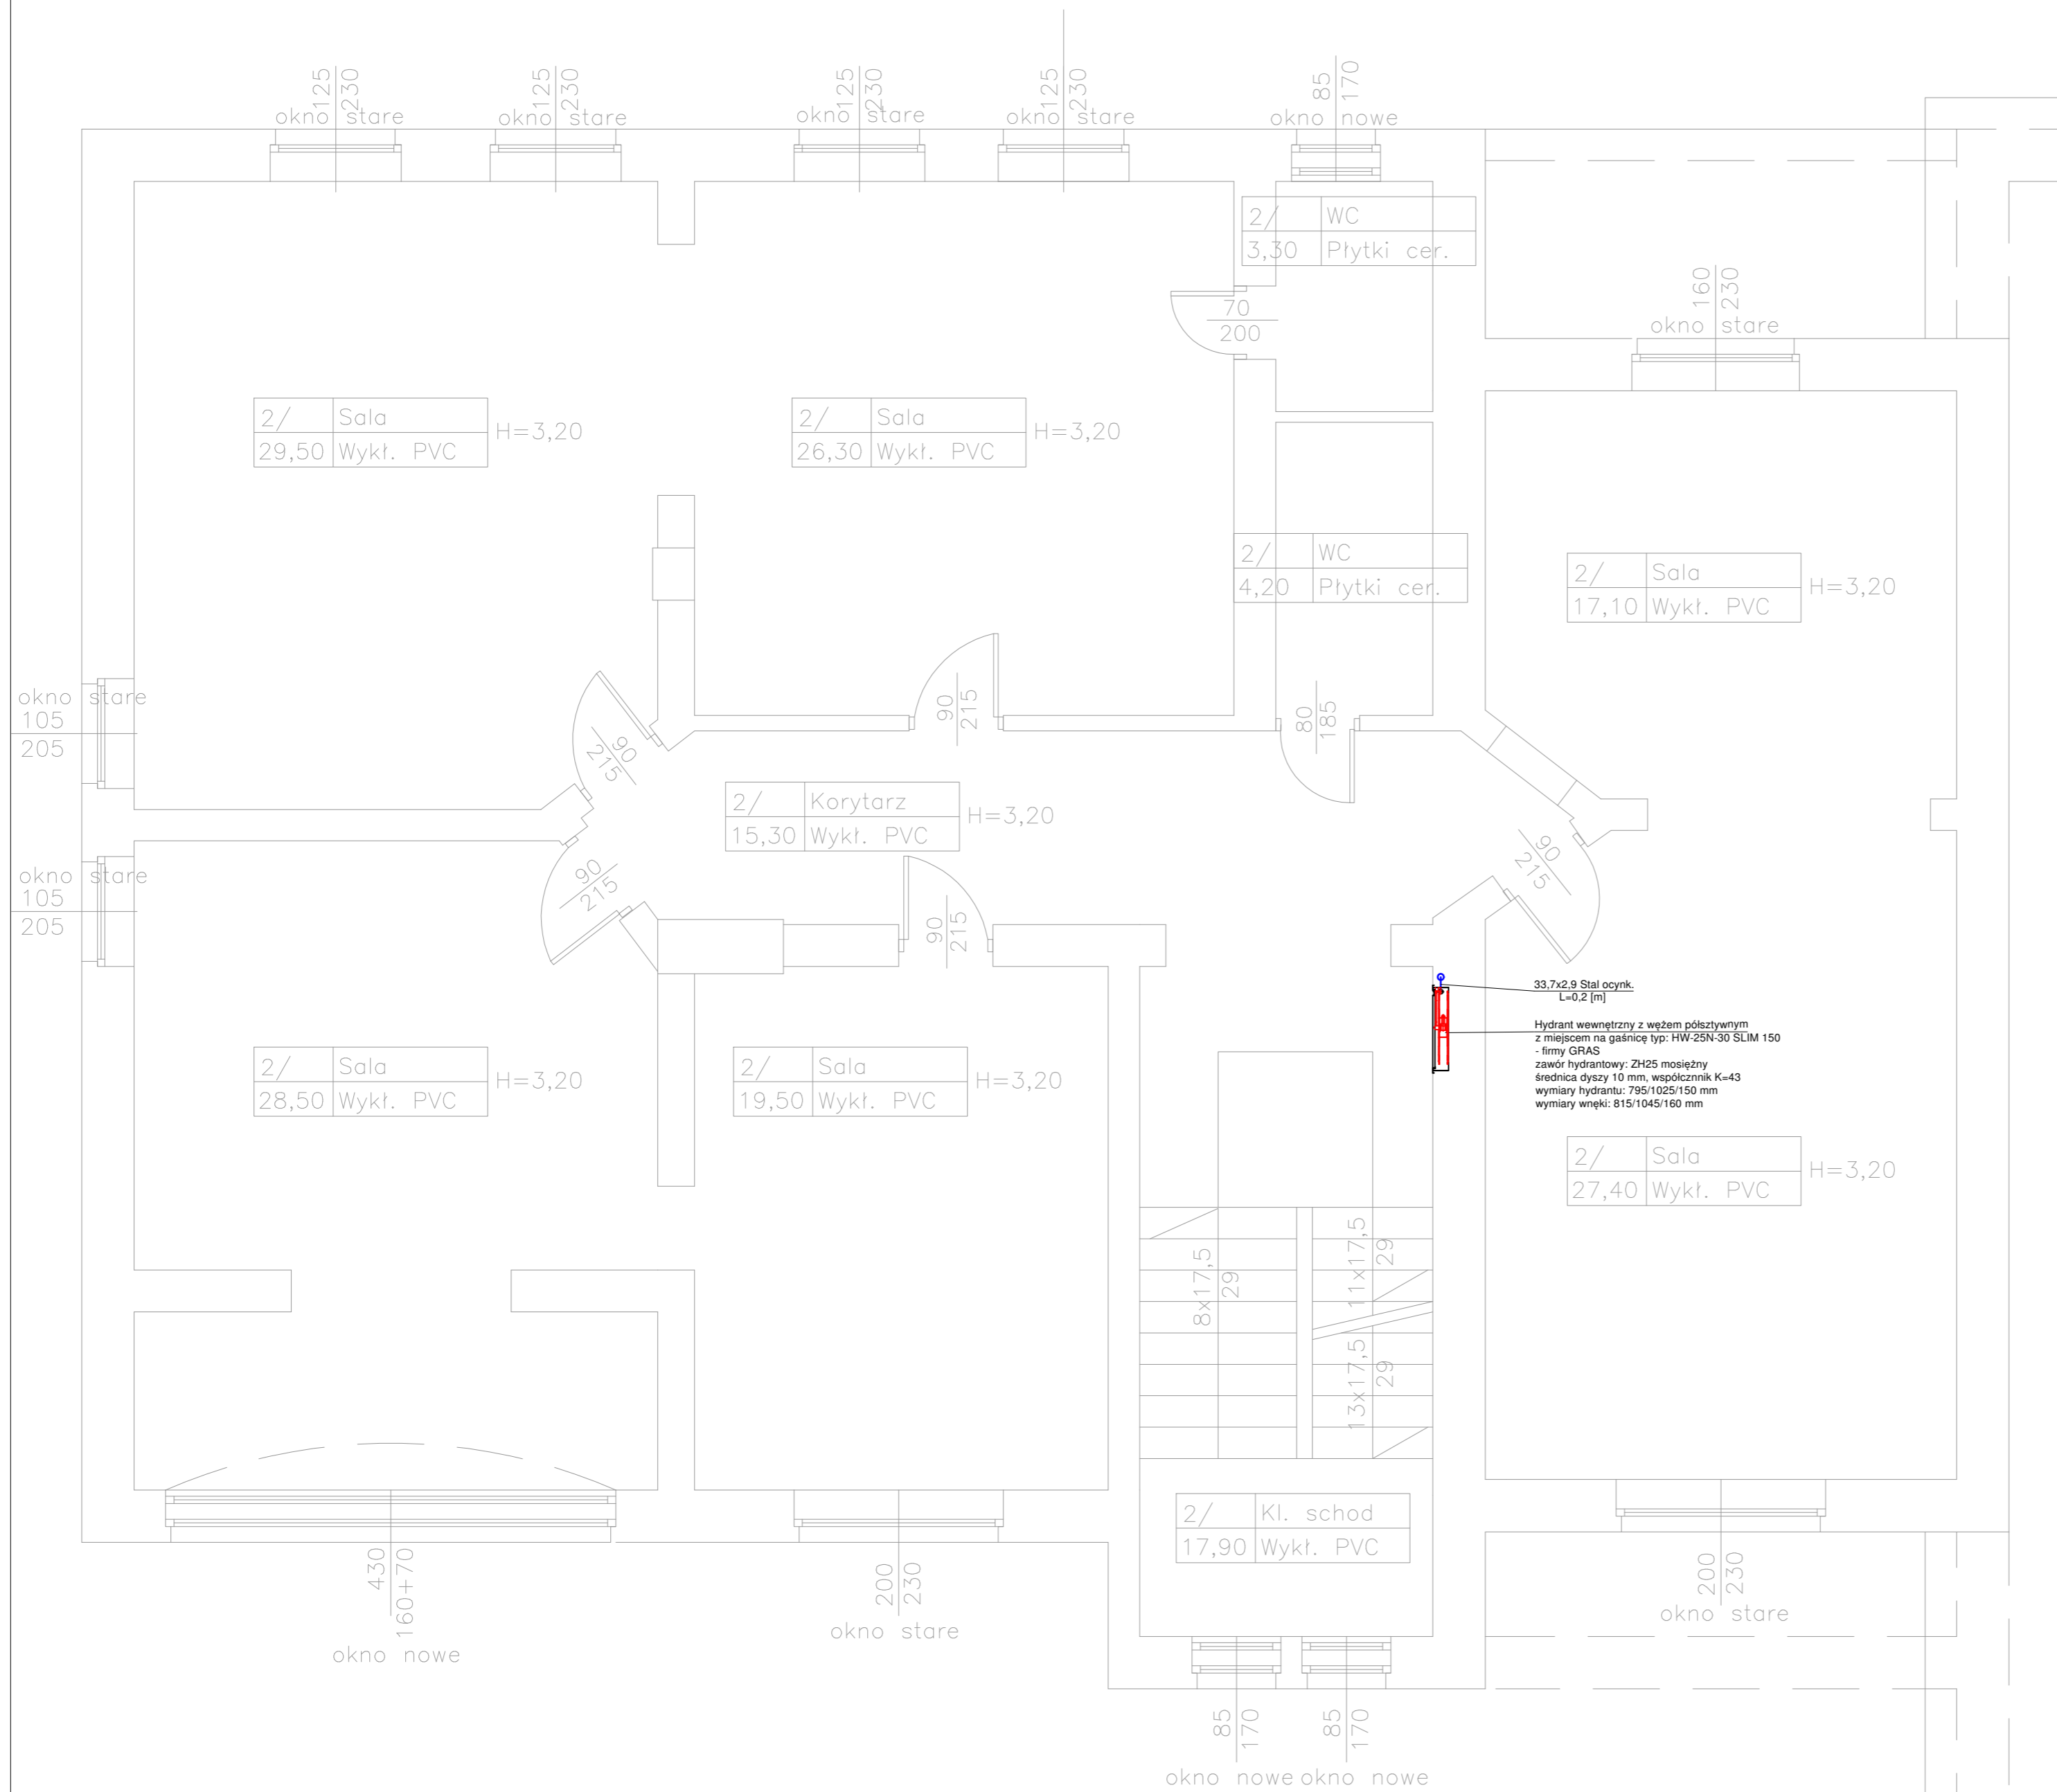


33.7x2.9 Stal ocynk.
L=0.2 [m]

Hydrant wewnętrzny z węzłem półsztywnym z miejscem na gaśnicę typ: HW-25N-30 SLIM 150 - firmy GRAS
zawór hydrantowy: ZH25 mosiężny średnica dyszy 10 mm, współczynnik K=43
wymiary hydrantu: 795/1025/150 mm
wymiary węzła: 815/1045/160 mm


bkk			
INWESTOR: Gmina Mirsk, Plac Wolności 39, 59-630 Mirsk, NIP 616-10-08-487			
INWESTYCJA: "Opracowanie kompletnej dokumentacji projektowej dla zadania: Wyposażenie budynku Przedszkola Publicznego w Mirsku przy ul. Kpt. Betleja 27 w wewnętrzną instalację hydrantową Ø25 z węzłem półsztywnym"			
ADRES: ul. Betleja 27 w Mirsku			
TREŚĆ RYS: Rzut poziomy instalacji p.poż. - I piętro		SKALA: 1:50	NR RYS: 3
DATA: 10.12.2018			
BRANŻA SANITARNA	IMIĘ I NAZWISKO	UPRAWNIENIA	PODPIS
PROJEKTANT:	mgr inż. MAŁGORZATA KOZŁOWSKA	LBS/0017/POOS/12	
OPRACOWAŁ:	mgr inż. MACIEJ ŚLĄZAK		
ASYSTENT PROJEKTANTA:	mgr inż. MICHAŁ KOZŁOWSKI		

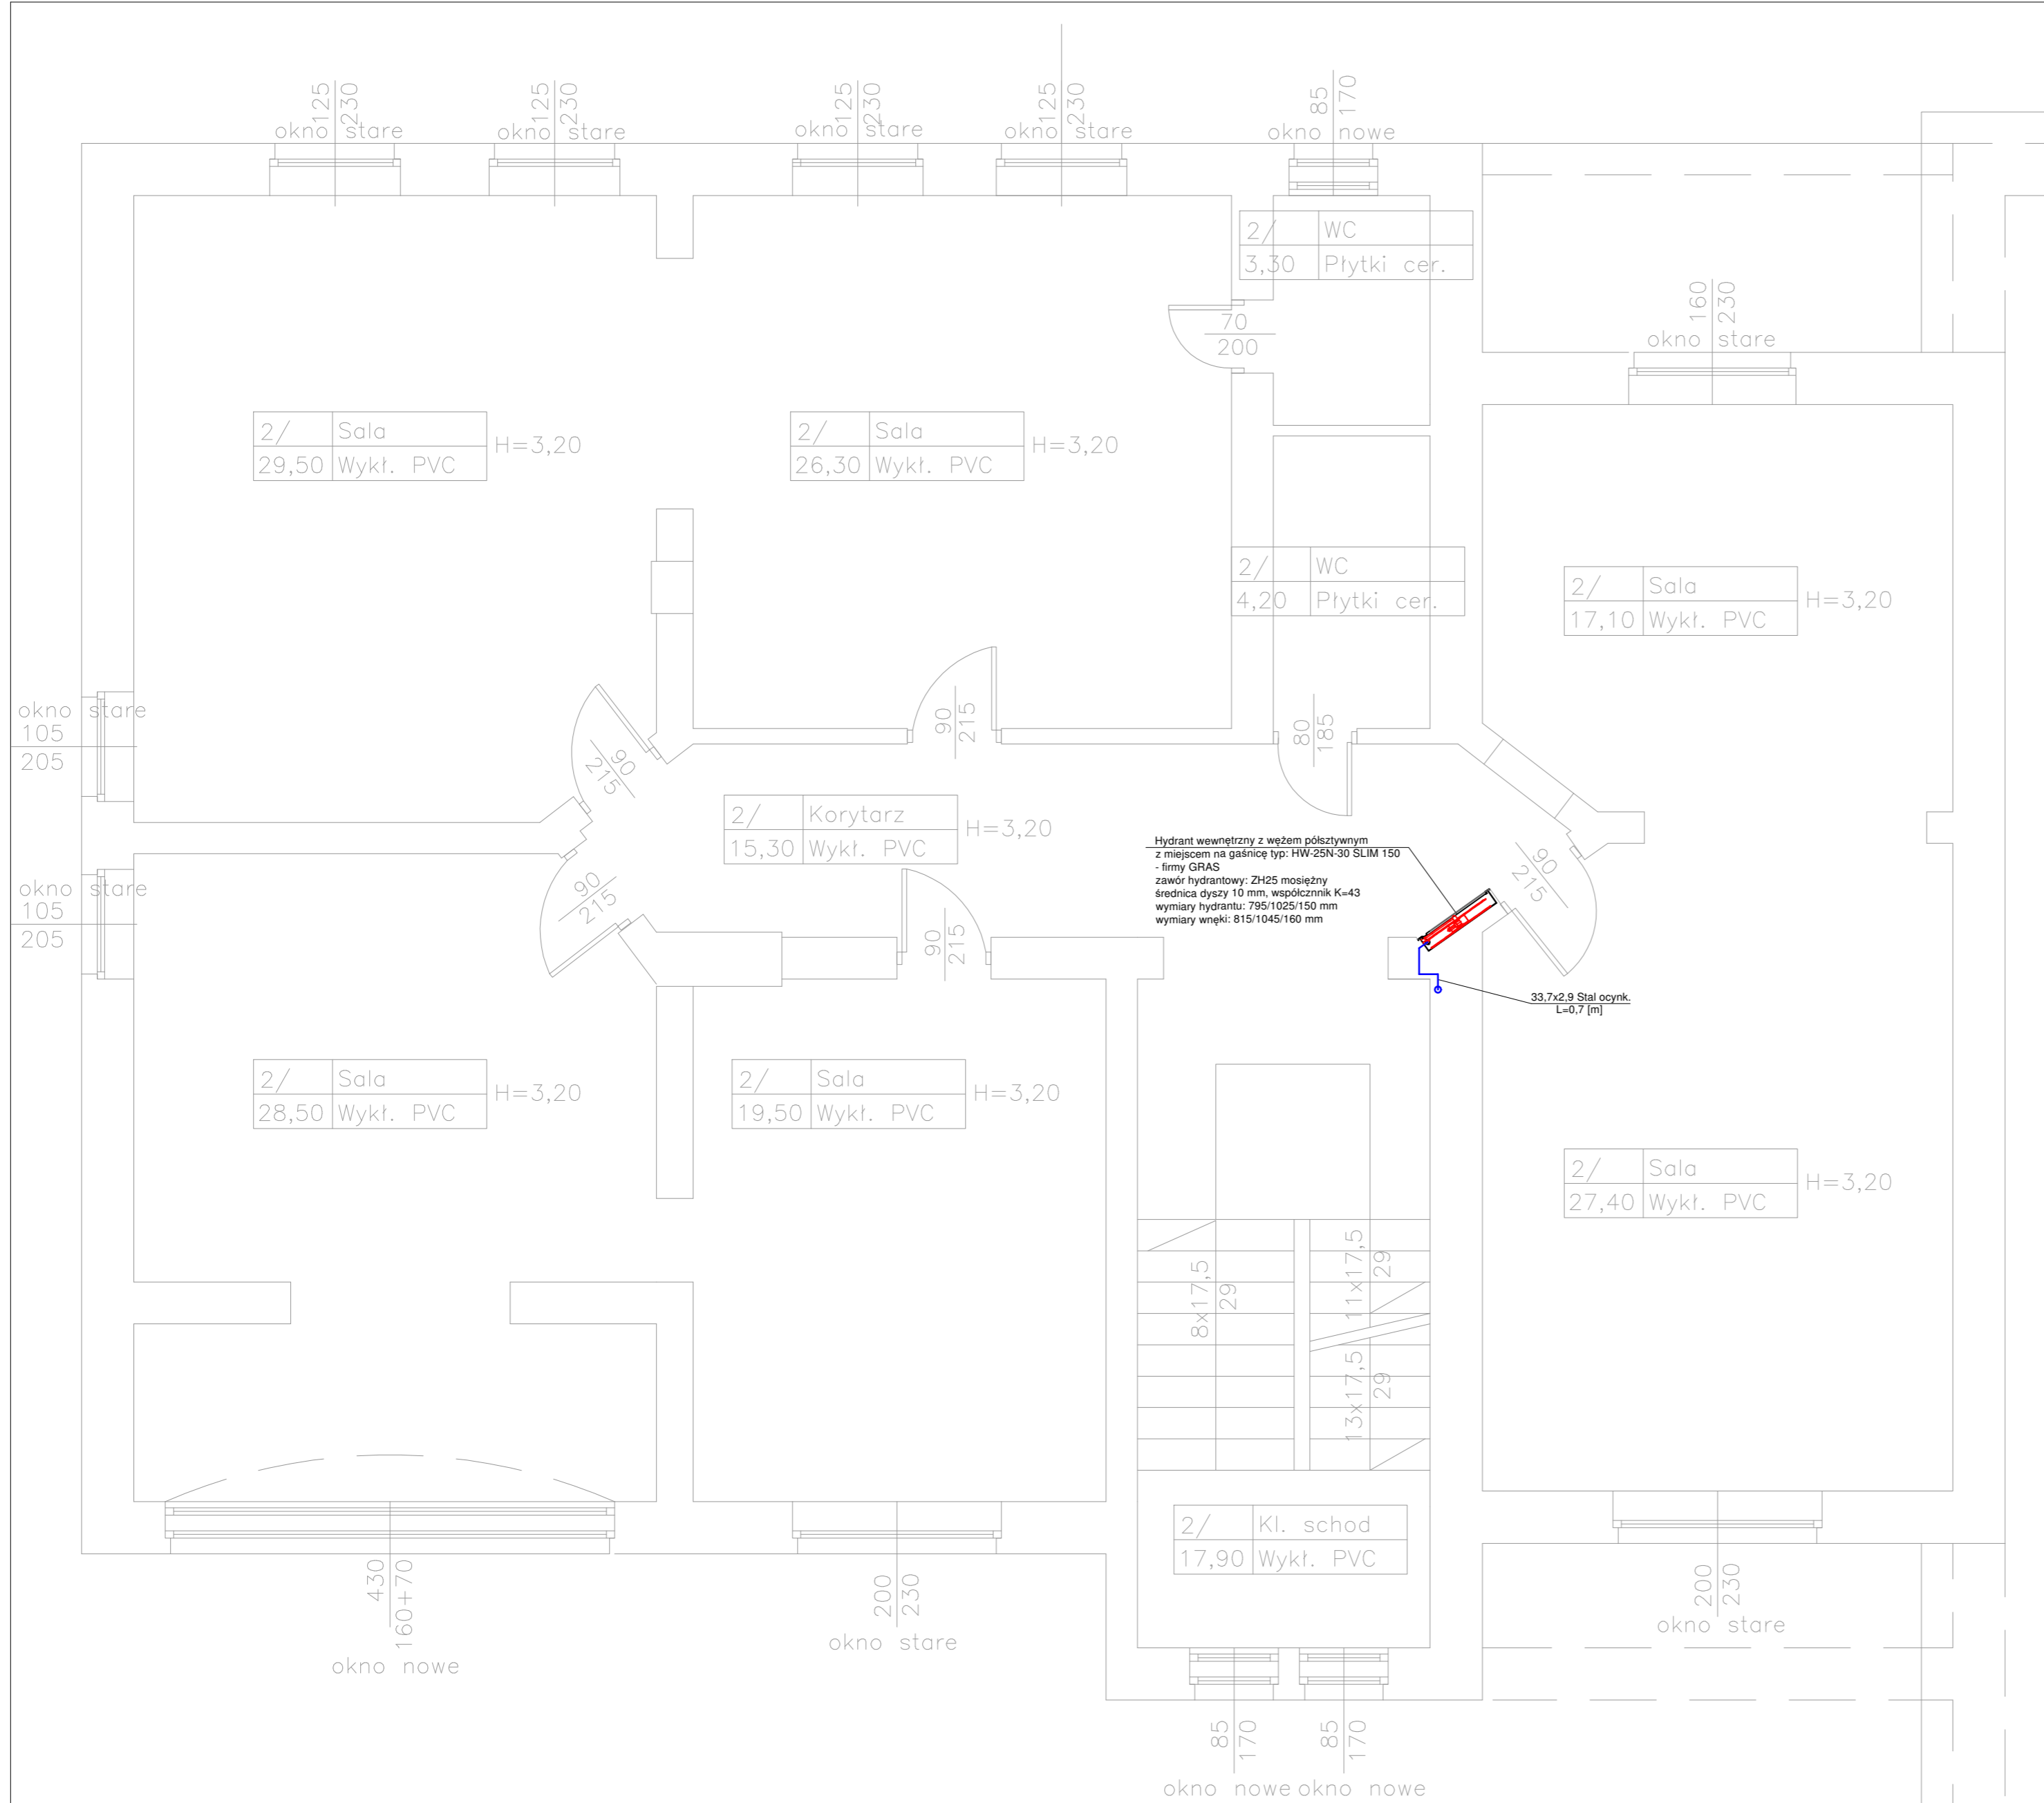

bkk PROJECT			
INWESTOR:		Gmina Mirsk, Plac Wolności 39, 59-630 Mirsk, NIP 616-10-08-487	
INWESTYCJA: "Opracowanie kompletnej dokumentacji projektowej dla zadania: Wyposażenie budynku Przedszkola Publicznego w Mirsku przy ul. Kpt. Betleja 27 w wewnętrzną instalację hydrantową Ø25 z węzłem półsztywnym"			
ADRES:		ul. Betleja 27 w Mirsku	
TREŚĆ RYS: Rzut poziomy instalacji p.poż. - I piętro - po uwagach rzeczoznawcy do spraw zabezpieczeń przeciwpożarowych		SKALA: 1:50	NR RYS: 3a
		DATA: 10.12.2018	
BRANŻA SANITARNA	IMIĘ I NAZWISKO	UPRAWNIENIA	PODPIS
PROJEKTANT:	mgr inż. MAŁGORZATA KOZŁOWSKA	LBS/0017/POOS/12	
OPRACOWAŁ:	mgr inż. MACIEJ ŚLAZAK		
ASYSTENT PROJEKTANTA:	mgr inż. MICHAŁ KOZŁOWSKI		

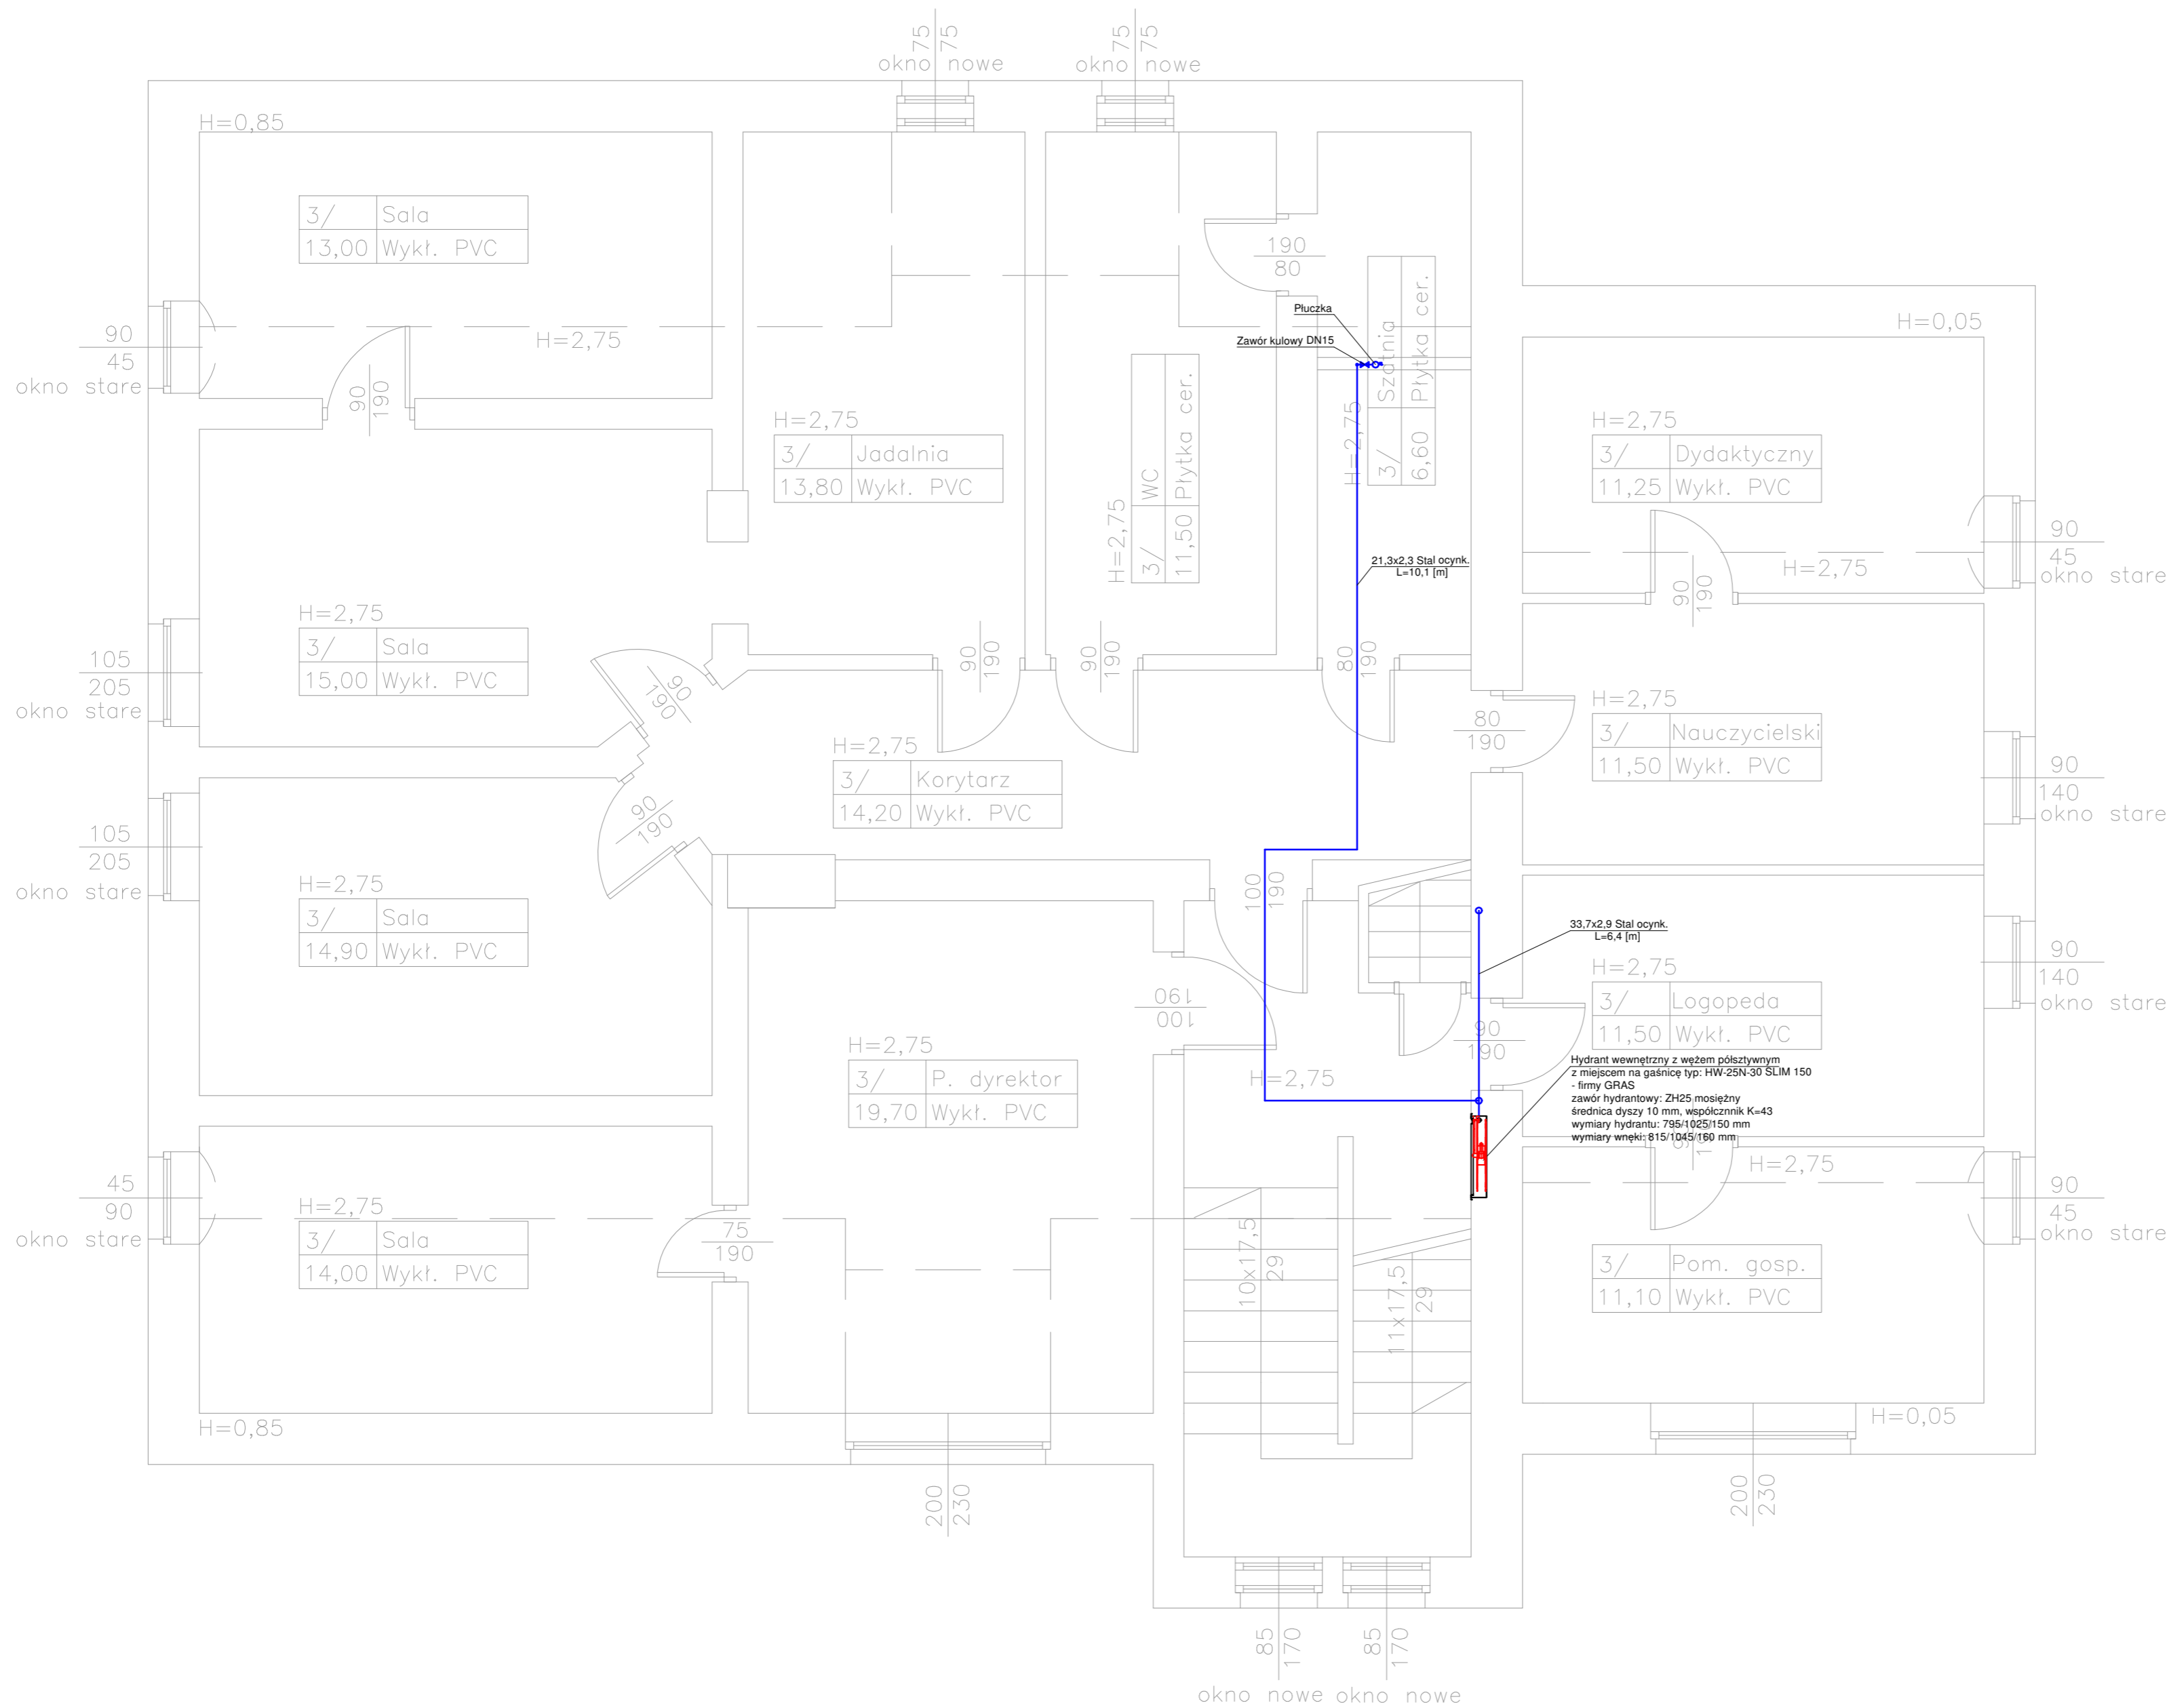


bkk			
INWESTOR: Gmina Mirsk, Plac Wolności 39, 59-630 Mirsk, NIP 616-10-08-487			
INWESTYCJA: "Opracowanie kompletnej dokumentacji projektowej dla zadania: Wyposażenie budynku Przedszkola Publicznego w Mirsku przy ul. Kpt. Betleja 27 w wewnętrzną instalację hydrantową Ø25 z węzłem półsztywnym"			
ADRES: ul. Betleja 27 w Mirsku			
TREŚĆ RYS: Rzut poziomy instalacji p.poż. - II piętro		SKALA: 1:50	NR RYS: 4
		DATA: 10.12.2018	
BRANŻA SANITARNA	IMIĘ I NAZWISKO	UPRAWNIENIA	PODPIS
PROJEKTANT:	mgr inż. MAŁGORZATA KOZŁOWSKA	LBS/0017/POOS/12	
OPRACOWAŁ:	mgr inż. MACIEJ ŚLAZAK		
ASYSTENT PROJEKTANTA:	mgr inż. MICHAŁ KOZŁOWSKI		

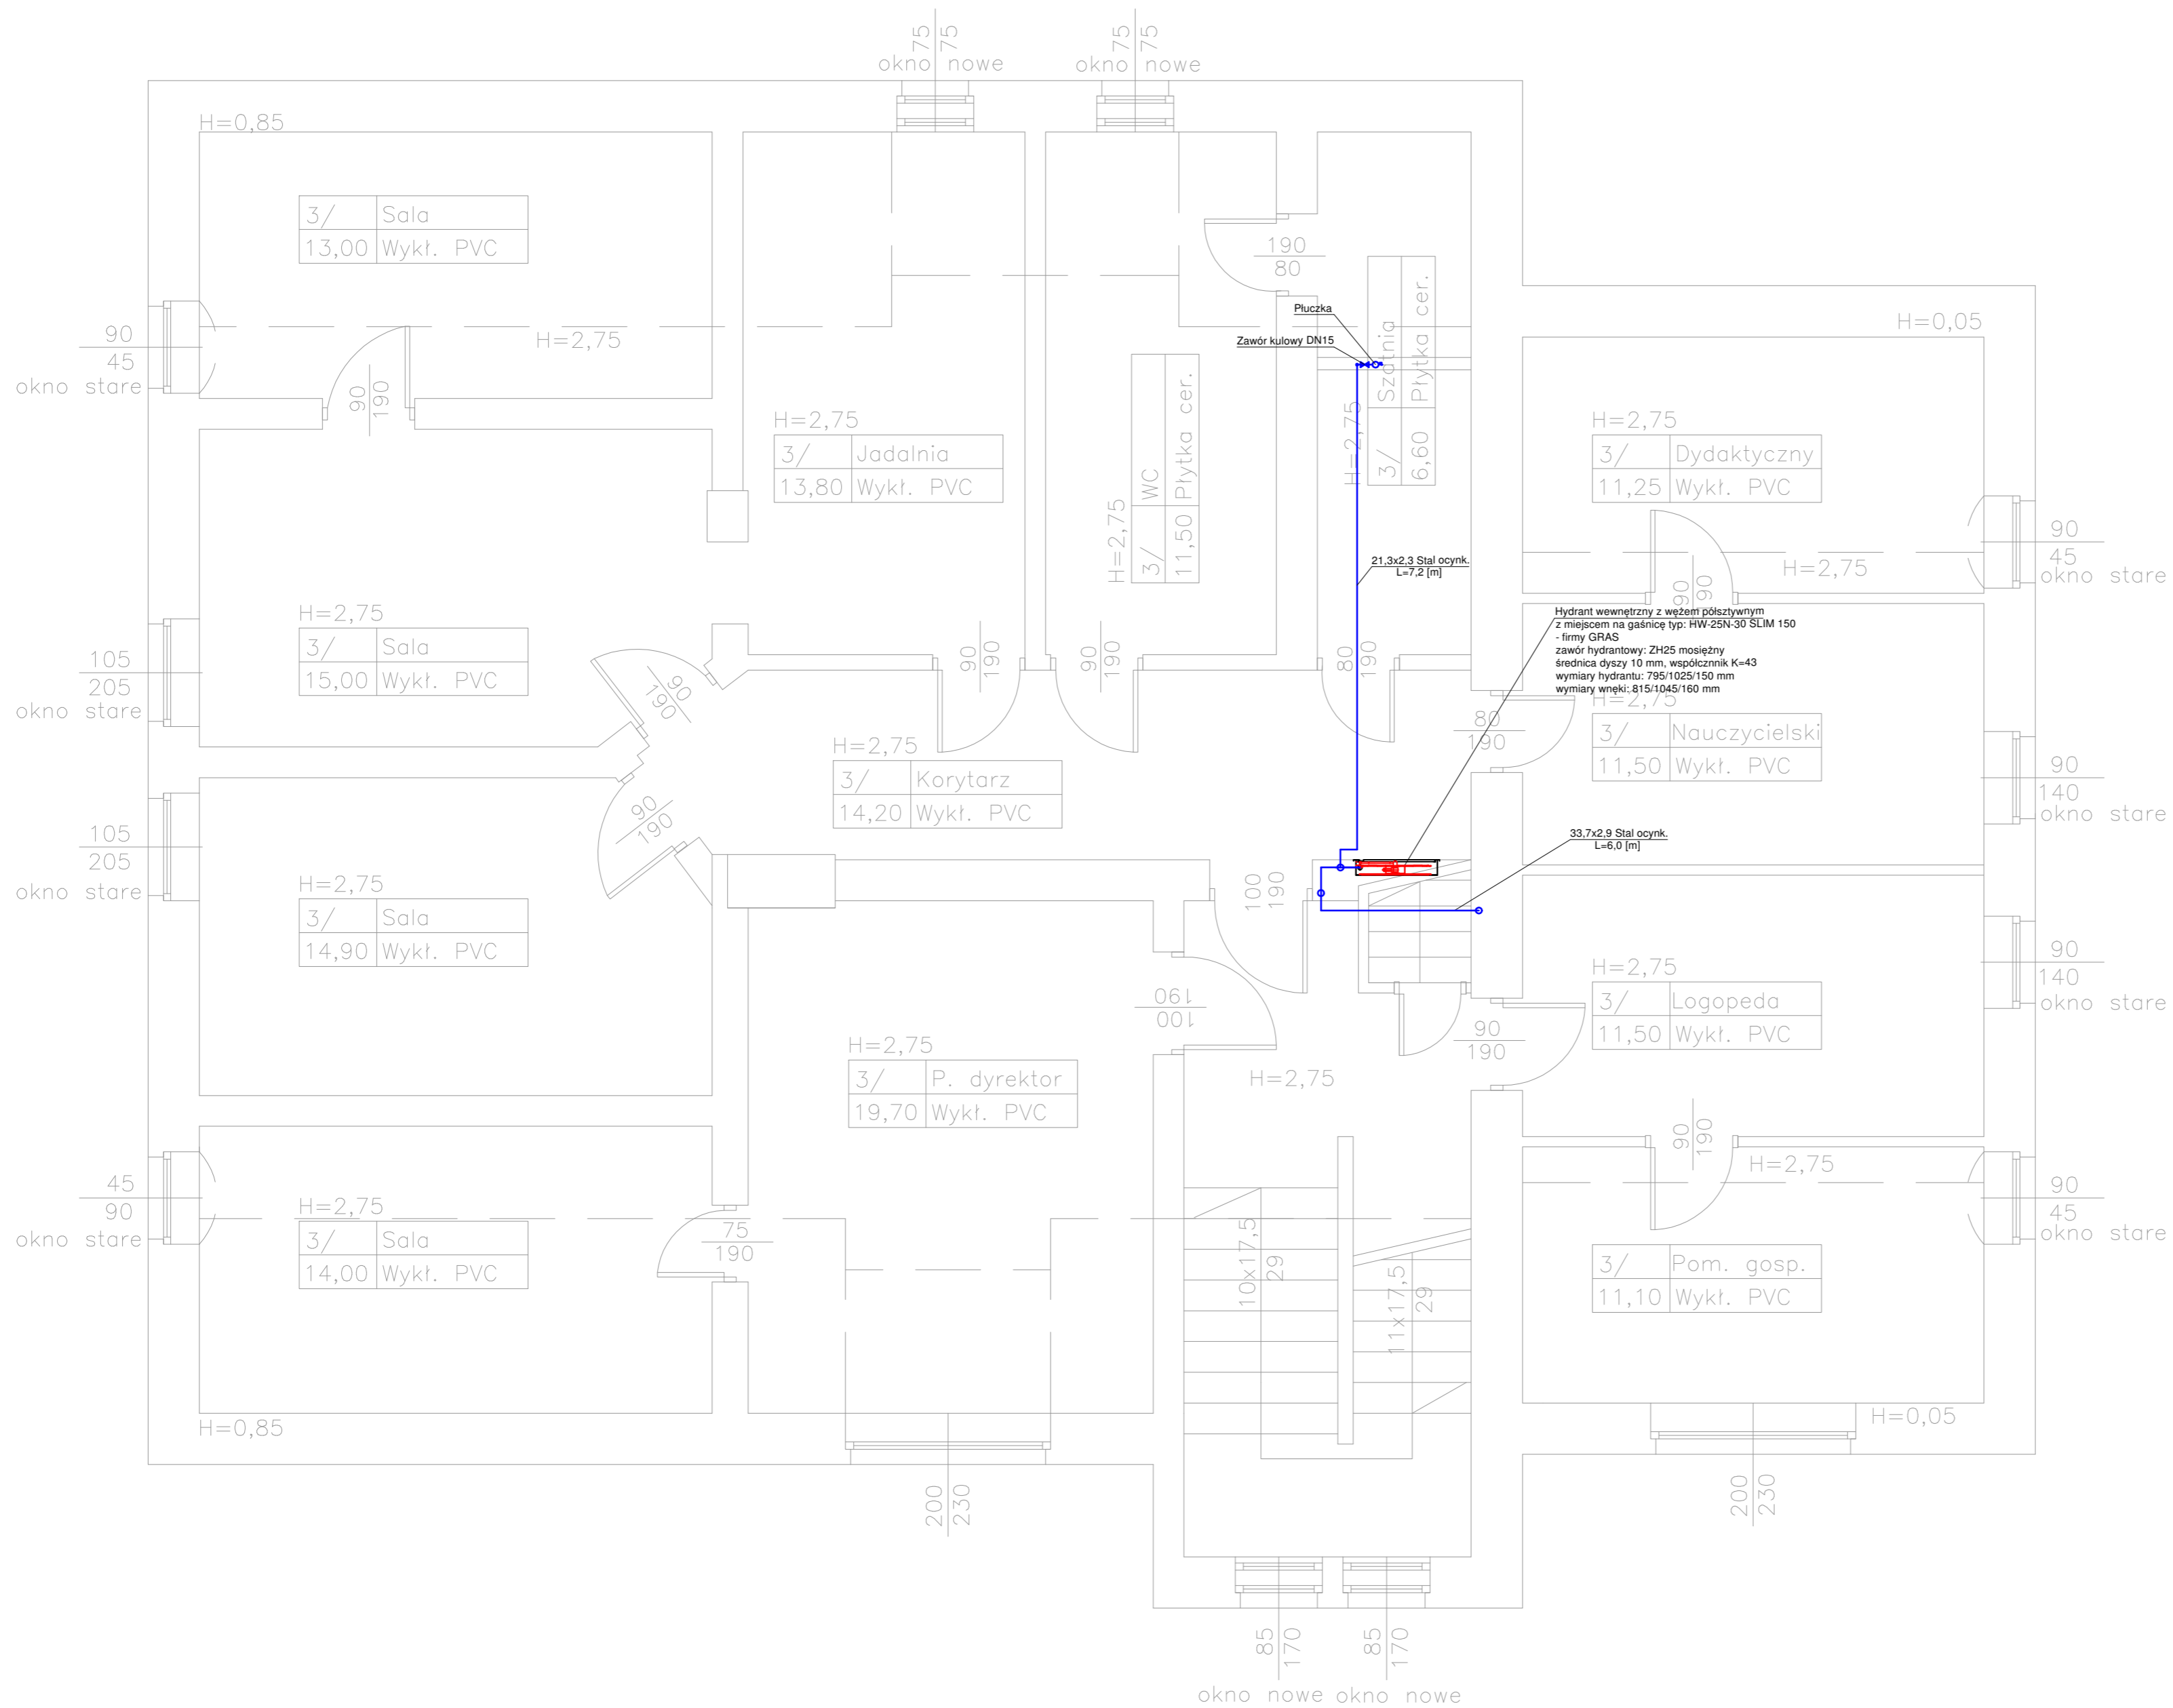

Hydrant wewnętrzny z węzłem półsztywnym
 z miejscem na gaśnicę typ: HW-25N-30 SLIM 150
 - firmy GRAS
 zawór hydrantowy: ZH25 mosiężny
 średnica dyszy 10 mm, współczynniki K=43
 wymiary hydrantu: 795/1025/150 mm
 wymiary węzła: 815/1045/160 mm

bkk PROJECT			
INWESTOR:		Gmina Mirsk, Plac Wolności 39, 59-630 Mirsk, NIP 616-10-08-487	
INWESTYCJA: "Opracowanie kompletnej dokumentacji projektowej dla zadania: Wyposażenie budynku Przedszkola Publicznego w Mirsku przy ul. Kpt. Betleja 27 w wewnętrzną instalację hydrantową Ø25 z węzłem półsztywnym"			
ADRES:		ul. Betleja 27 w Mirsku	
TREŚĆ RYS: Rzut poziomy instalacji p.poż. - II piętro - po uwagach rzeczoznawcy do spraw zabezpieczeń przeciwpożarowych		SKALA: 1:50	NR RYS: 4a
		DATA: 10.12.2018	
BRANŻA SANITARNA	IMIĘ I NAZWISKO	UPRAWNIENIA	PODPIS
PROJEKTANT:	mgr inż. MAŁGORZATA KOZŁOWSKA	LBS/0017/POOS/12	
OPRACOWAŁ:	mgr inż. MACIEJ ŚLĄZAK		
ASYSTENT PROJEKTANTA:	mgr inż. MICHAŁ KOZŁOWSKI		

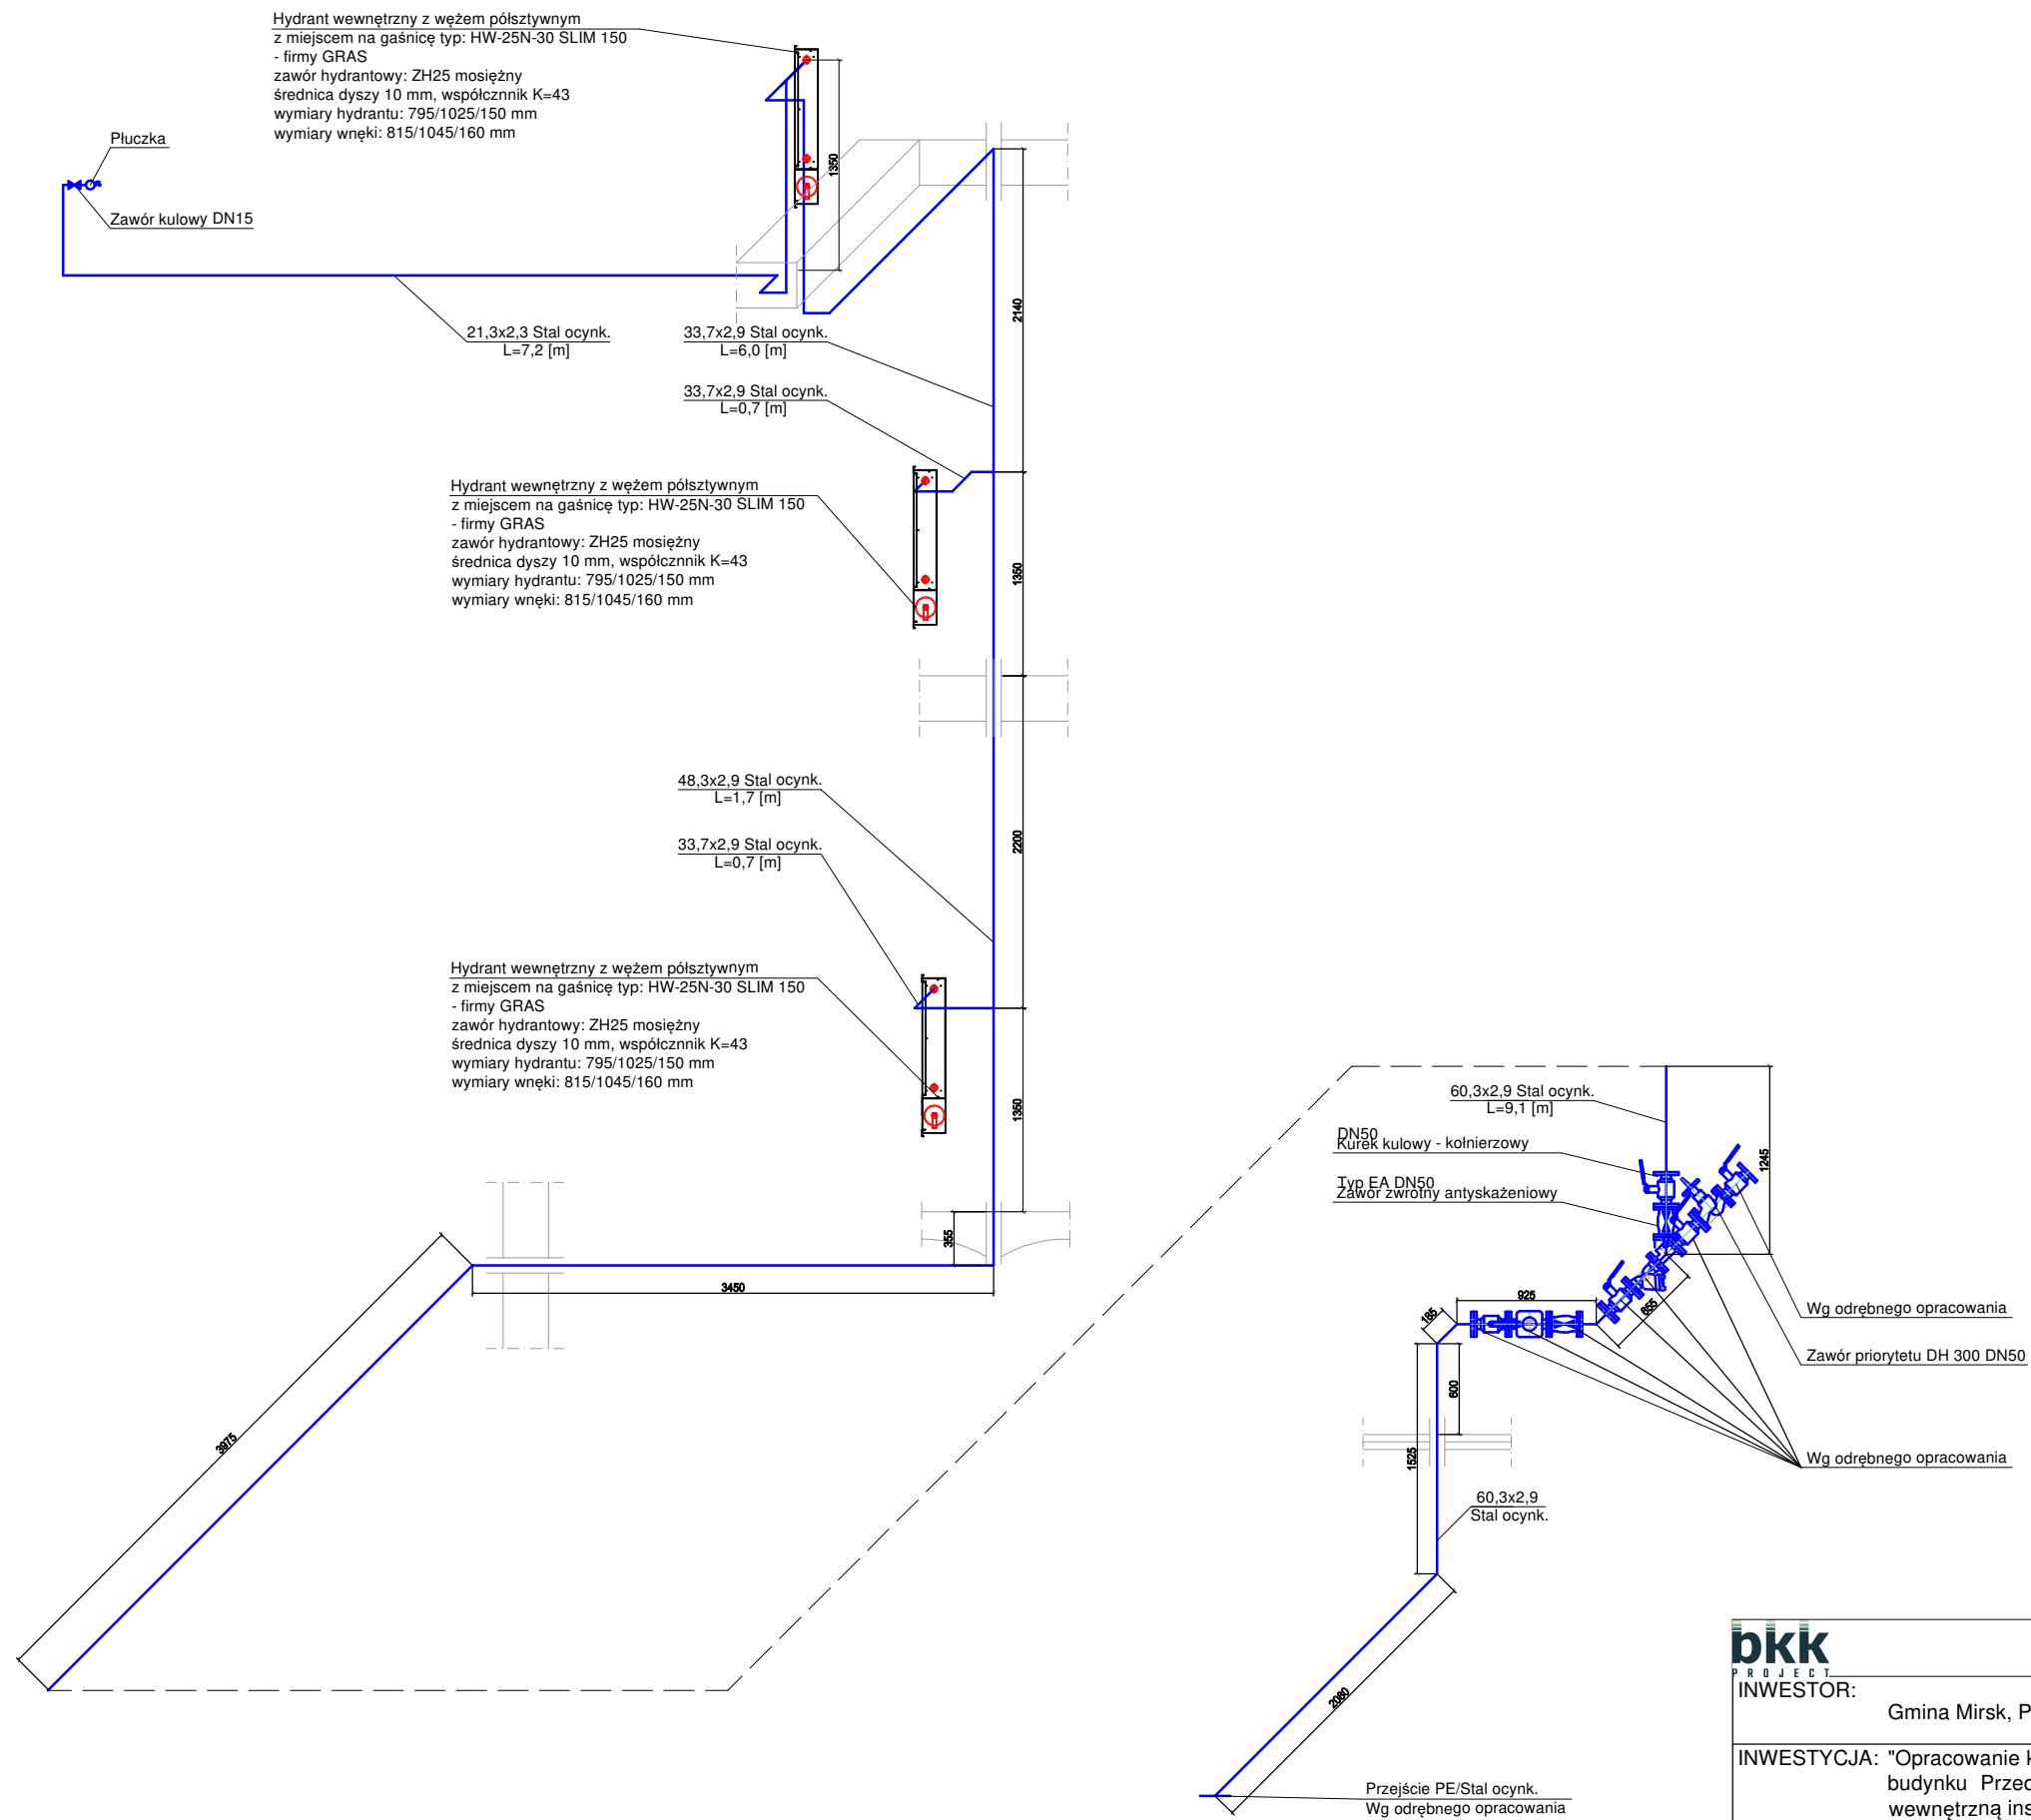

bkk
PROJECT

INWESTOR:

Gmina Mirsk, Plac Wolności 39, 59-630 Mirsk, NIP 616-10-08-487


INWESTYCJA: "Opracowanie kompletnej dokumentacji projektowej dla zadania: Wyposażenie budynku Przedszkola Publicznego w Mirsku przy ul. Kpt. Betleya 27 w wewnętrzną instalację hydrantową Ø25 z węzłem półsztywnym"

ADRES: ul. Betleya 27 w Mirsku

TREŚĆ RYS:
Rozwinięcie aksonometryczne instalacji p.poż.

SKALA: 1:50	NR RYS: 5
	DATA: 10.12.2018

BRANŻA SANITARNA	IMIĘ I NAZWISKO	UPRAWNIENIA	PODPIS
PROJEKTANT:	mgr inż. MAŁGORZATA KOZŁOWSKA	LBS/0017/POOS/12	
OPRACOWAŁ:	mgr inż. MACIEJ ŚLĄZAK		
ASYSTENT PROJEKTANTA:	mgr inż. MICHAŁ KOZŁOWSKI		

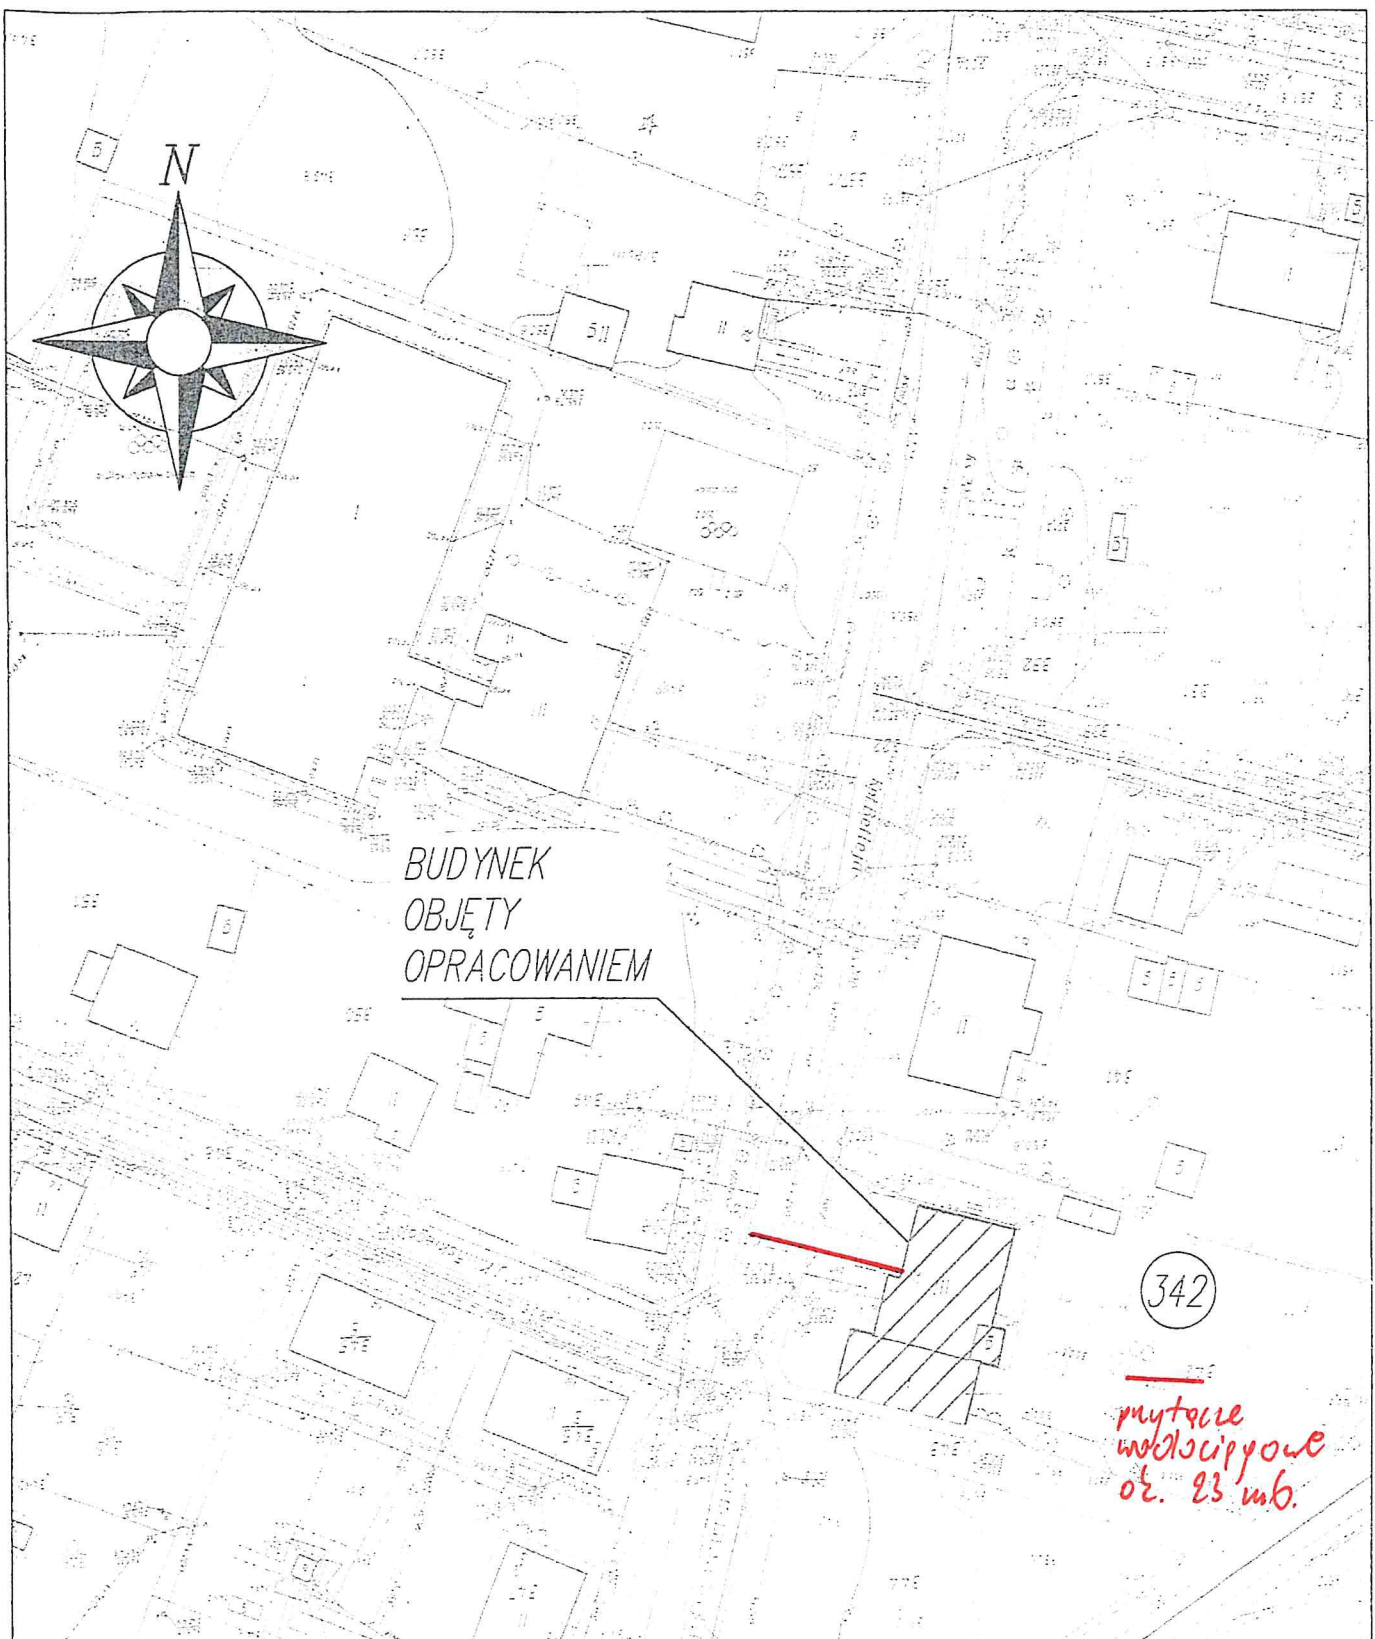

BUDYNEK
OBJĘTY
OPRACOWANIEM

342

młocze
wloty pow.
ok. 23 mb.

DKK

PROJECT
INWESTOR:

Gmina Mirsk, Plac Wolności 39, 59-630 Mirsk, NIP 616-10-08-487

INWESTYCJA: "Opracowanie kompletnej dokumentacji projektowej dla zadania; Wyposażeni budynku Przedszkola Publicznego w Mirsku przy ul. Kpt. Betleja 27 w wewnętrzną instalację hydrantową Ø25 z węzłem pólstywnym"

ADRES: ul. Betleja 27 w Mirsku

TREŚĆ RYS:


Rysunek poglądowy zagospodarowania terenu

SKALA: 1:500

NR RYS: 6

DATA: 10.12.2018

BRANŻA SANITARNA	IMIĘ I NAZWISKO	UPRAWNIENIA	PODPIS
PROJEKTANT:	mgr inż. MALGORZATA KOZŁOWSKA	LBS/0017/POOS/12	<i>Malgorzata Kozłowska</i>
OPRACOWAŁ:	mgr inż. MACIEJ ŚLĄZAK		<i>Maciej Ślązak</i>
ASYSTENT PROJEKTANTA:	mgr inż. MICHAŁ KOZŁOWSKI		<i>Michał Kozłowski</i>

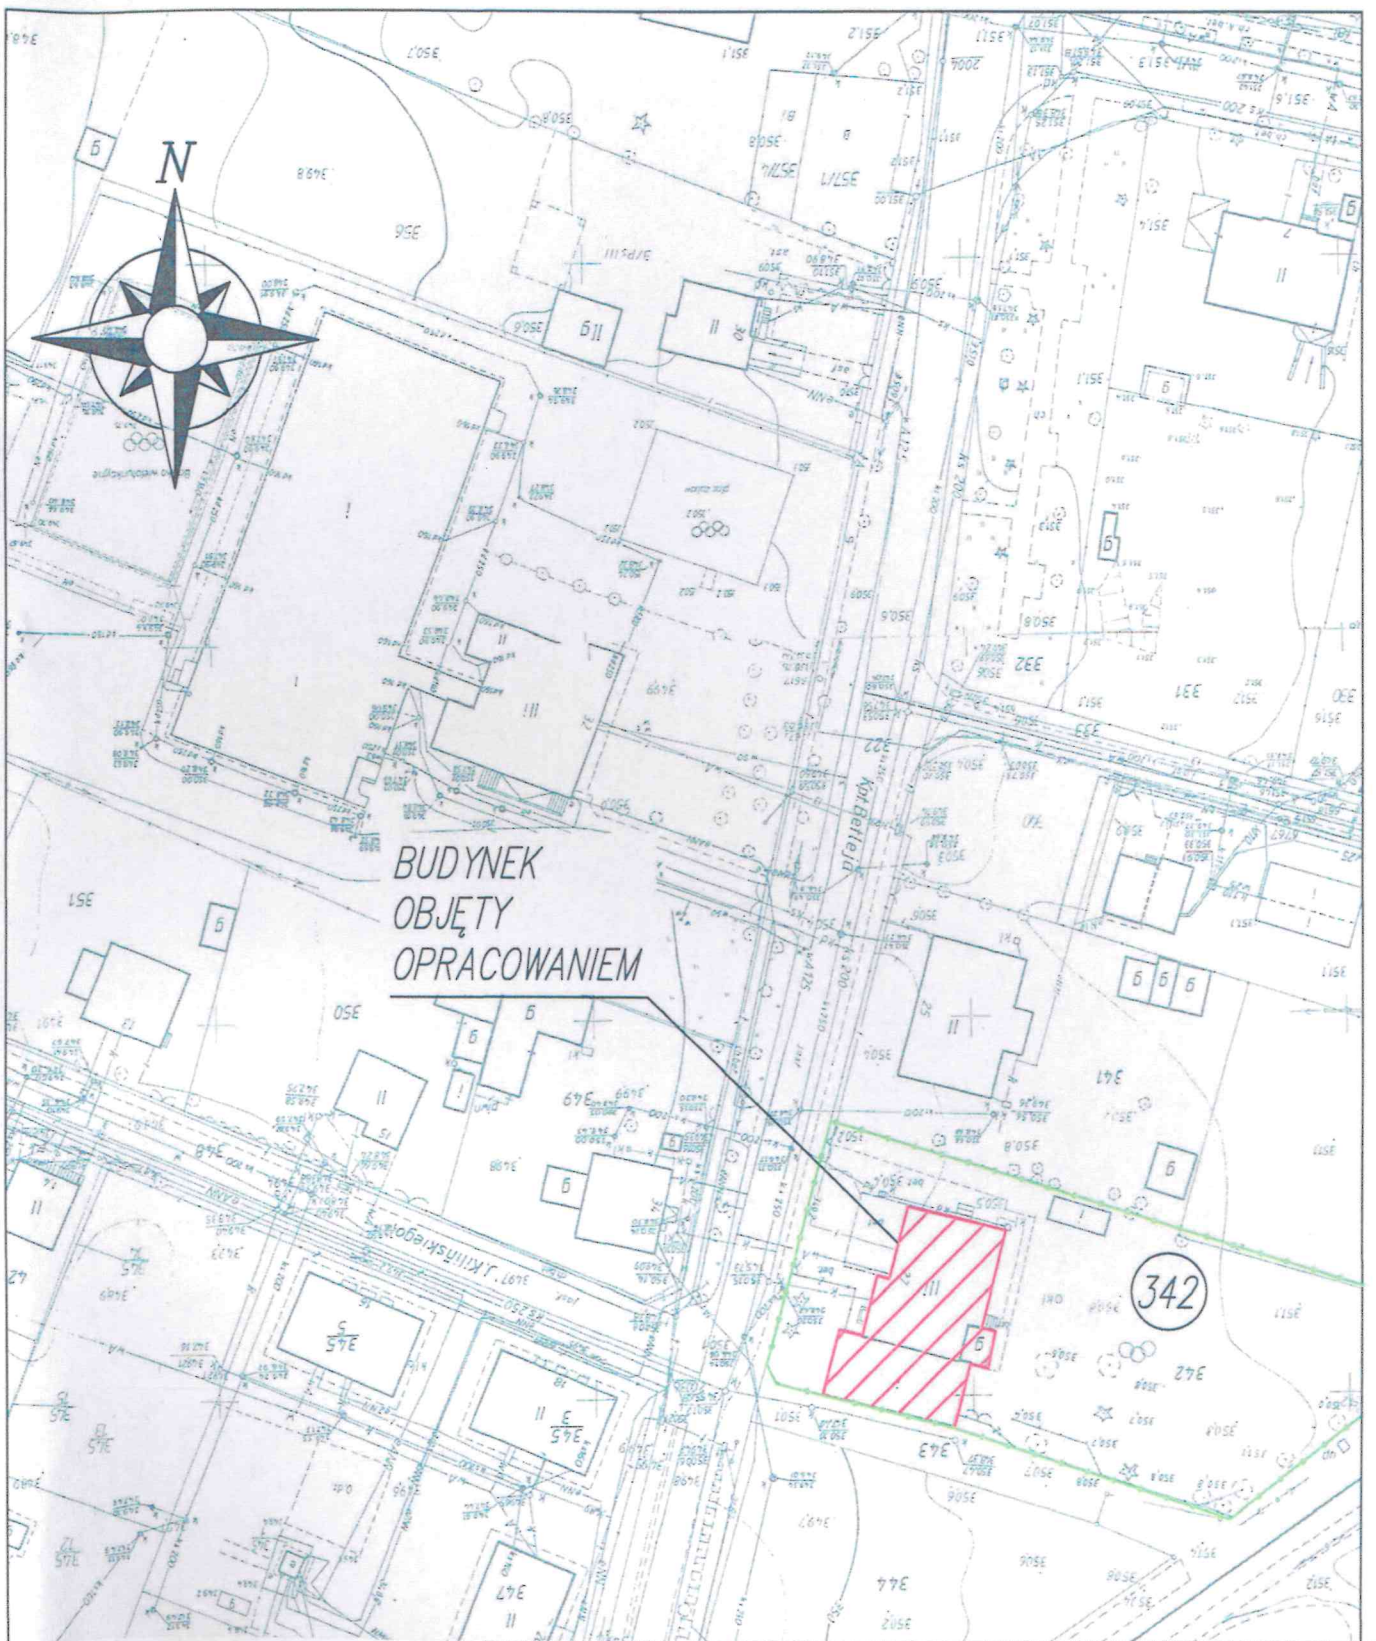

bkk

PROJECT
INWESTOR:

Gmina Mirsk, Plac Wolności 39, 59-630 Mirsk, NIP 616-10-08-487

INWESTYCJA: "Opracowanie kompletnej dokumentacji projektowej dla zadania; Wyposażeni budynku Przedszkola Publicznego w Mirsku przy ul. Kpt. Betleja 27 w wewnętrzną instalację hydrantową Ø25 z węzłem półsztywnym"

ADRES: ul. Betleja 27 w Mirsku

TREŚĆ RYS:

Rysunek poglądowy zagospodarowania terenu

SKALA: 1:500

NR RYS: 6

DATA: 10.12.2018

BRANŻA SANITARNA

IMIĘ I NAZWISKO

UPRAWNIENIA

PODPIS

PROJEKTANT:

mgr inż. MAŁGORZATA KOZŁOWSKA

LBS/0017/POOS/12

Kozłowska

OPRACOWAŁ:

mgr inż. MACIEJ ŚLĄZAK

Śluzak

ASYSTENT

PROJEKTANTA:

mgr inż. MICHAŁ KOZŁOWSKI

Kozłowski