




ODCINEK NR 1
KM 0 + 000 - 0 + 400

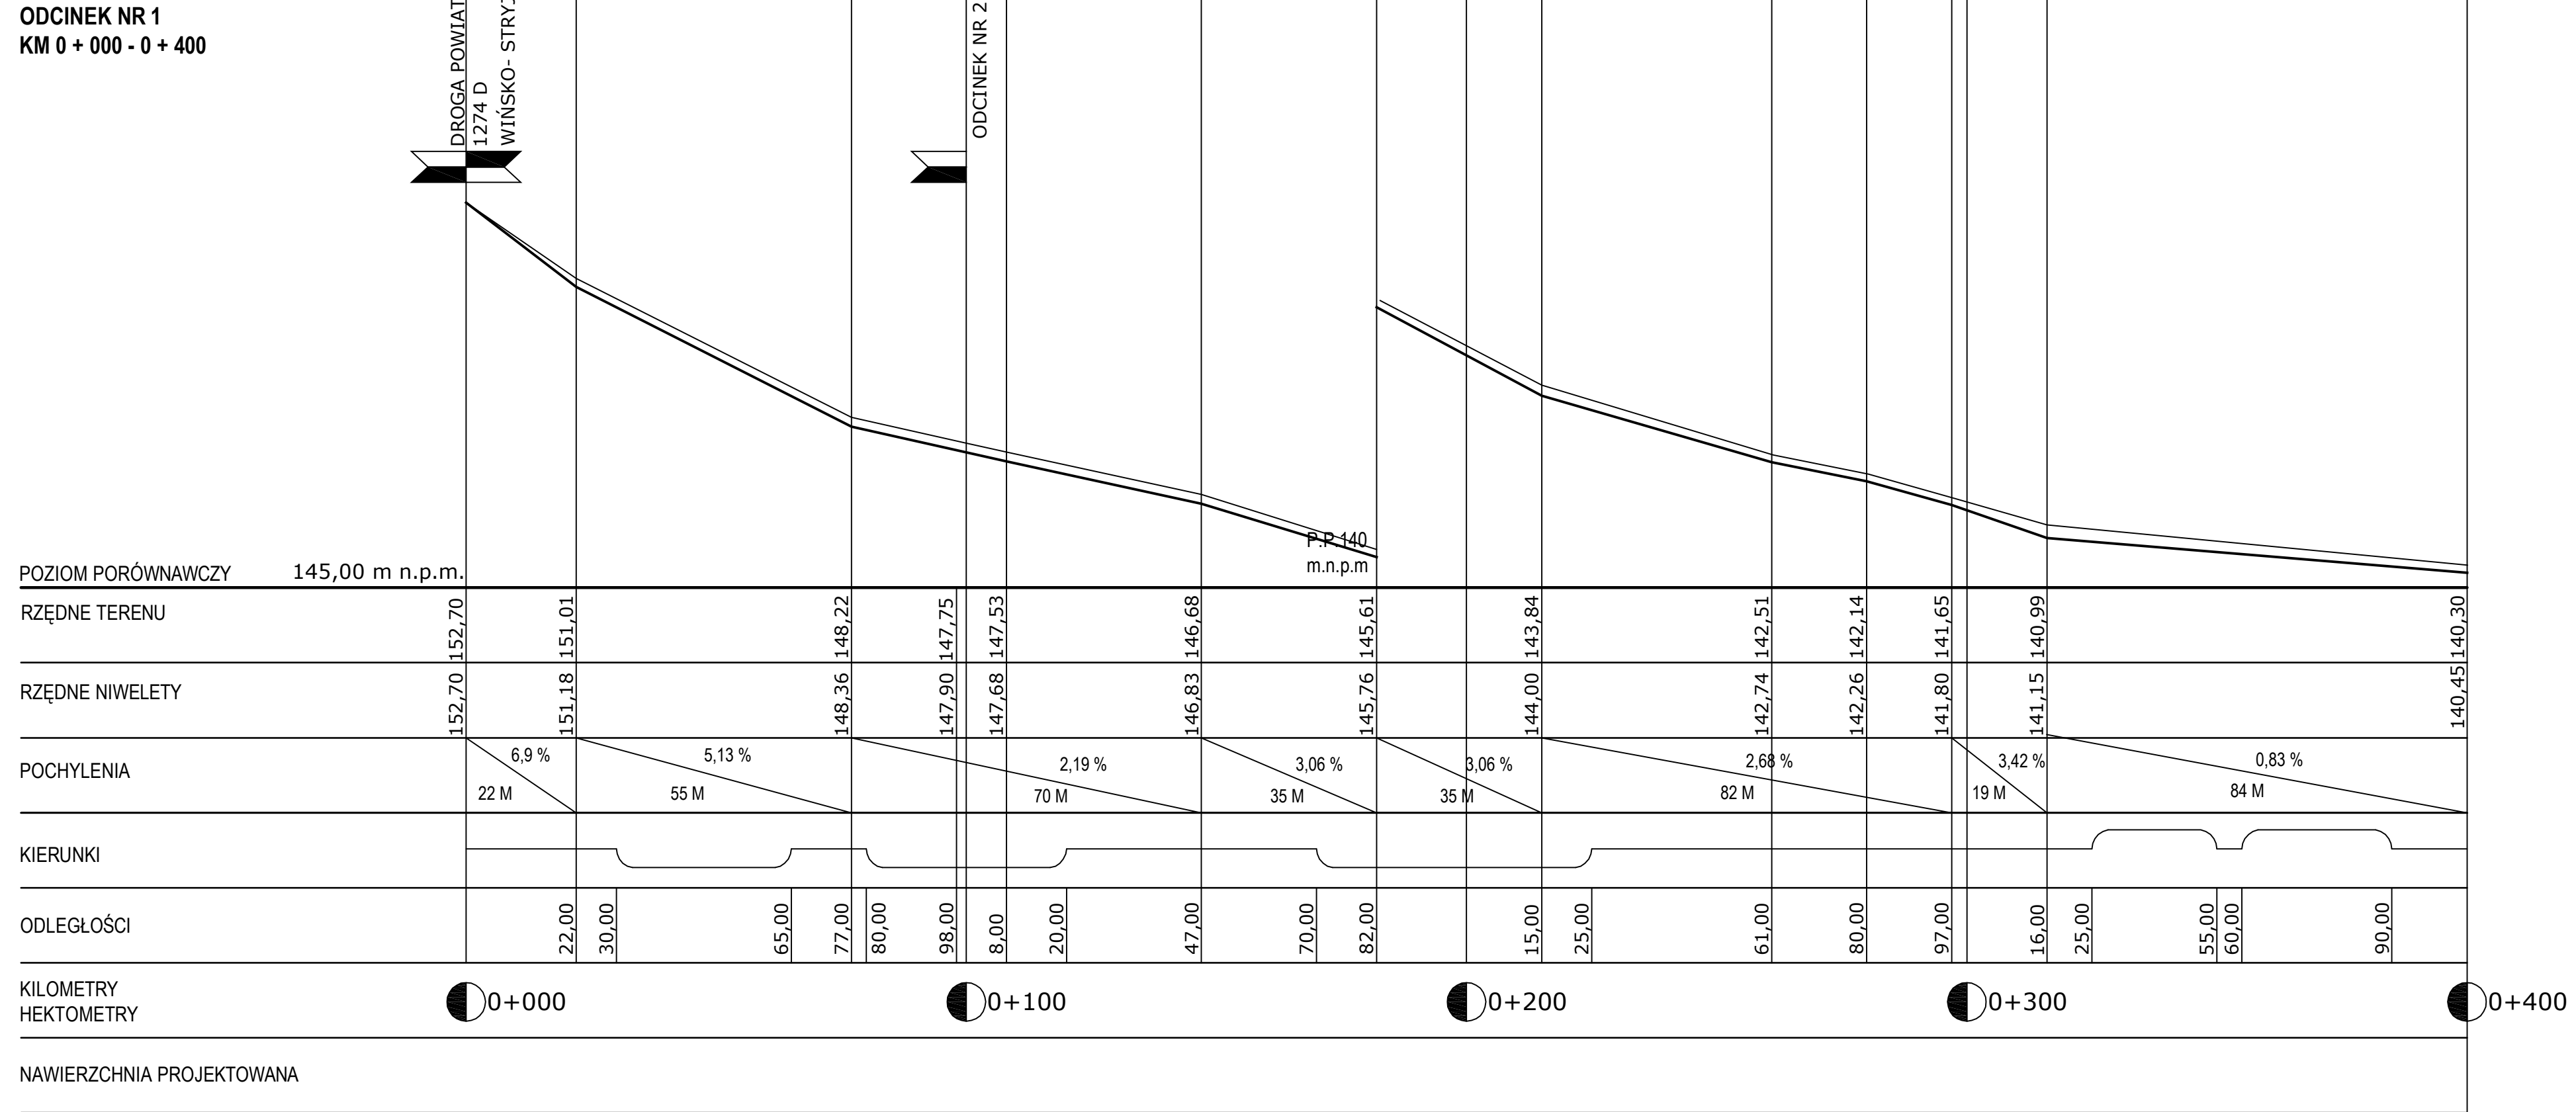

ODCINEK NR 2
KM 0 + 000 - 0 + 120

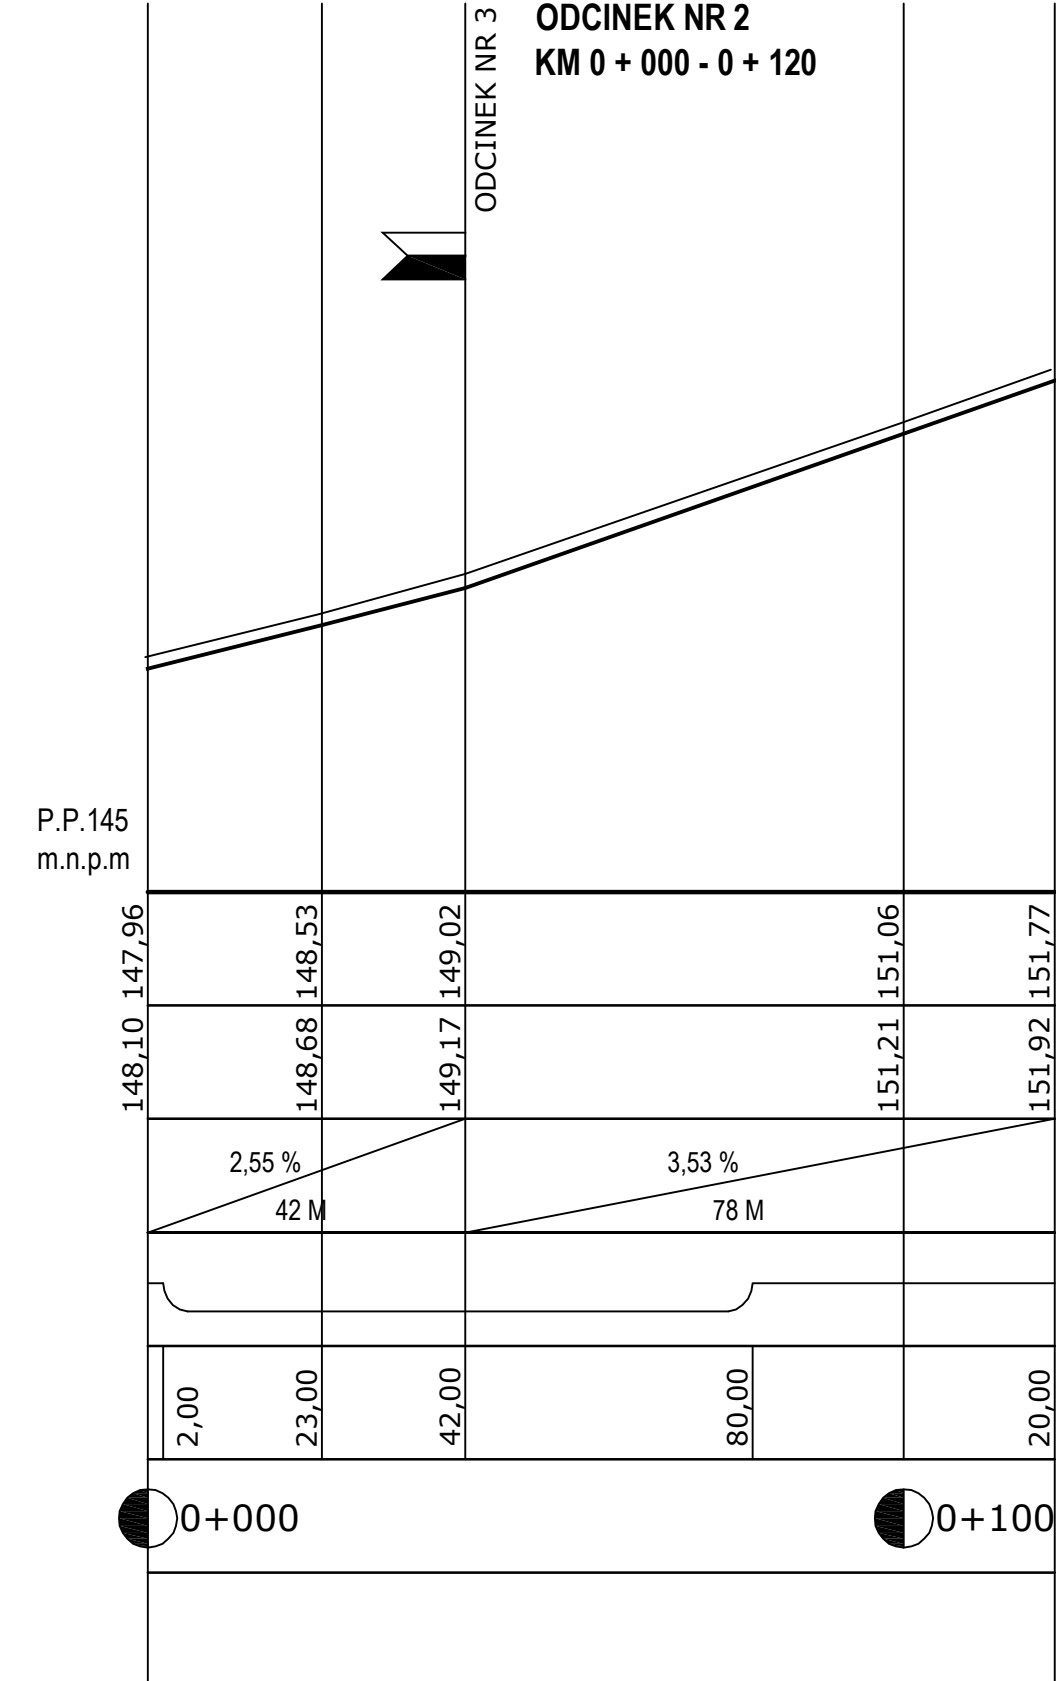

ODCINEK NR 3
KM 0 + 000 - 0 + 022

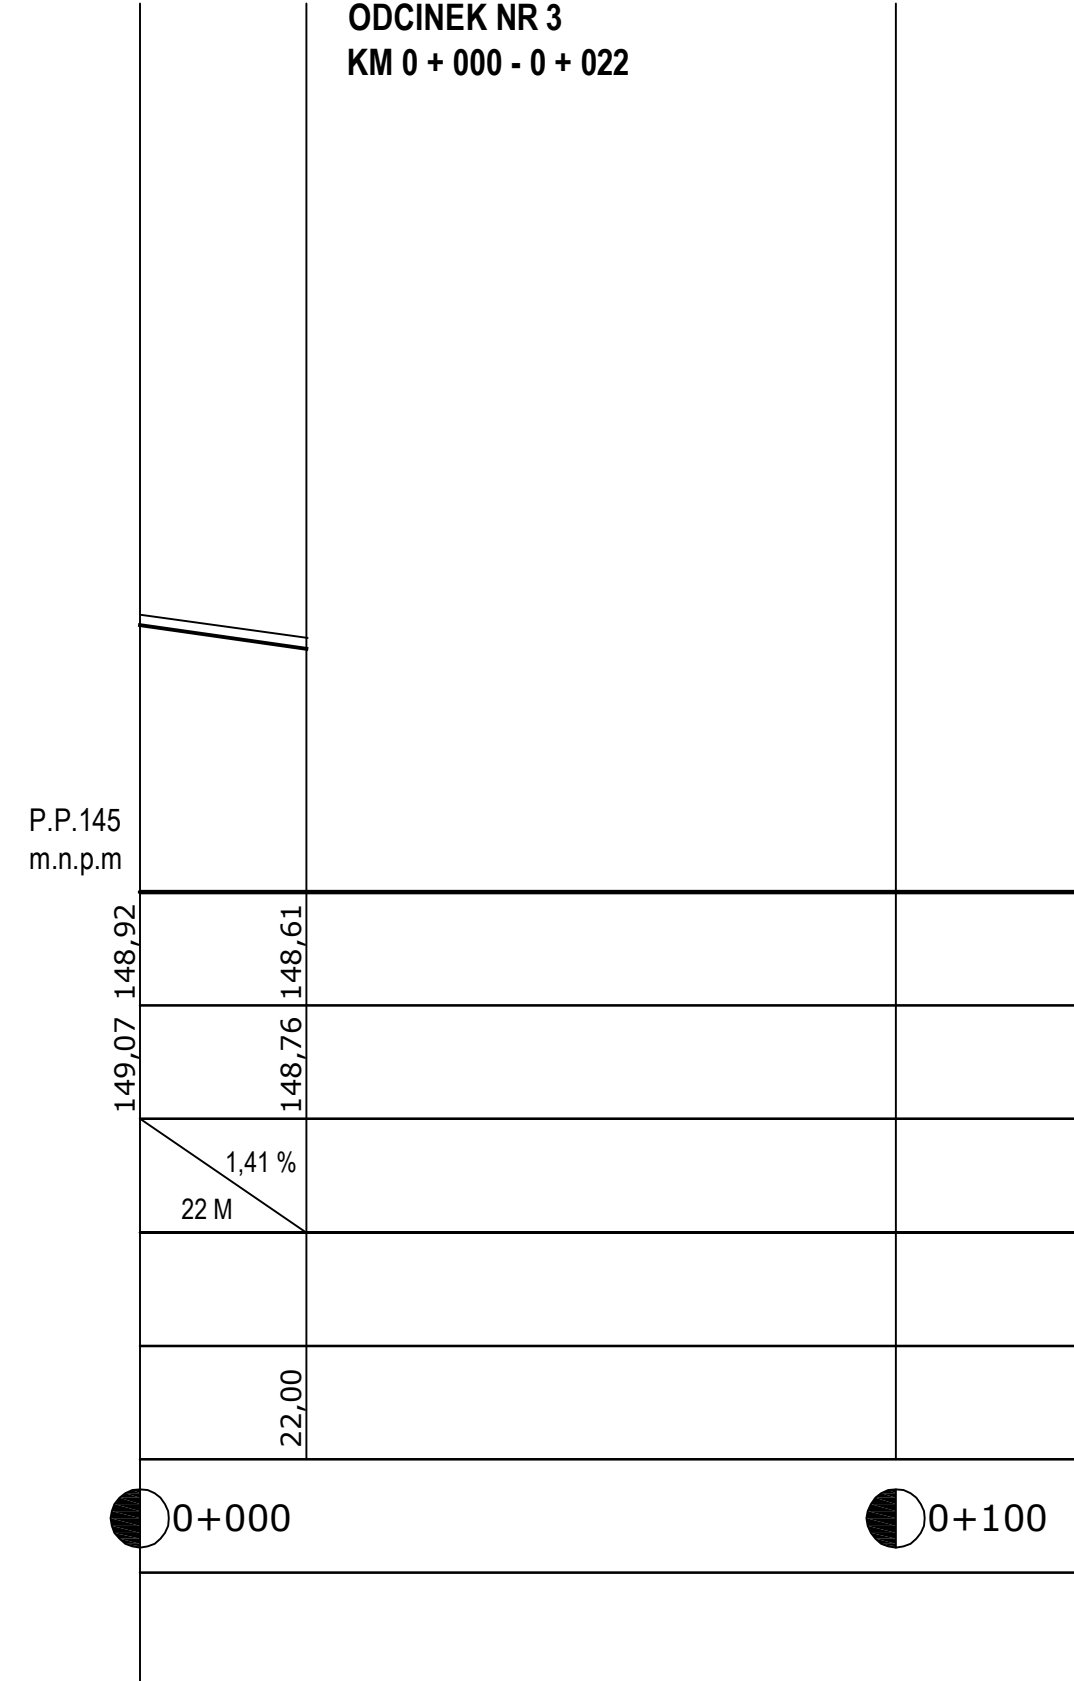

JWAGA

W RAZIE KONIECZNOŚCI WYNIKAJĄCEJ
Z ZACHOWANIA NORMATYWNYCH ODLEGŁOŚCI
PIONOWYCH PRZY SKRZYŻOWANIACH Z ISTNIEJĄCYMI
PRZEWODAMI UZBROJENIA TERENU, ZOSTANĄ ONE
PRZELÓŻONE ZA ZGODĄ I POD NADZOREM WŁAŚCIWYCH
JEDNOSTEK BRANŻOWYCH.

PROJEKTOWANIE I NADZÓR ROBÓT DROGOWYCH INŻ. TADEUSZ SZCZEPANIAK 52-200 WROCLAW UL. BAJCZNA 14 NIP: 748 118 44 53 REGON: 150 238 602 tel. kom. 0048 512 168 141			PROJEKTANT:	
TEMAT PROJEKTU	PRZEBUDOWA DRÓGI W M. KŁESZCZOWICE		OPRACOWANIE:	inż. TADEUSZ SZCZEPANIAK mgr inż. arch. BARBARA BARADZIEJ
ADRES	M. KŁESZCZOWICE GMINA WIŃSKO			
TEMAT RYSUNKU	PRZEKROJ PODŁUŻNY			
INWESTOR	GMINA WIŃSKO			
FAZA/BRANŻA DROG.	DATA MARZEC2014	SKALA 1:100/1000	NR PROJ. D-2014/04	NR RYS.