


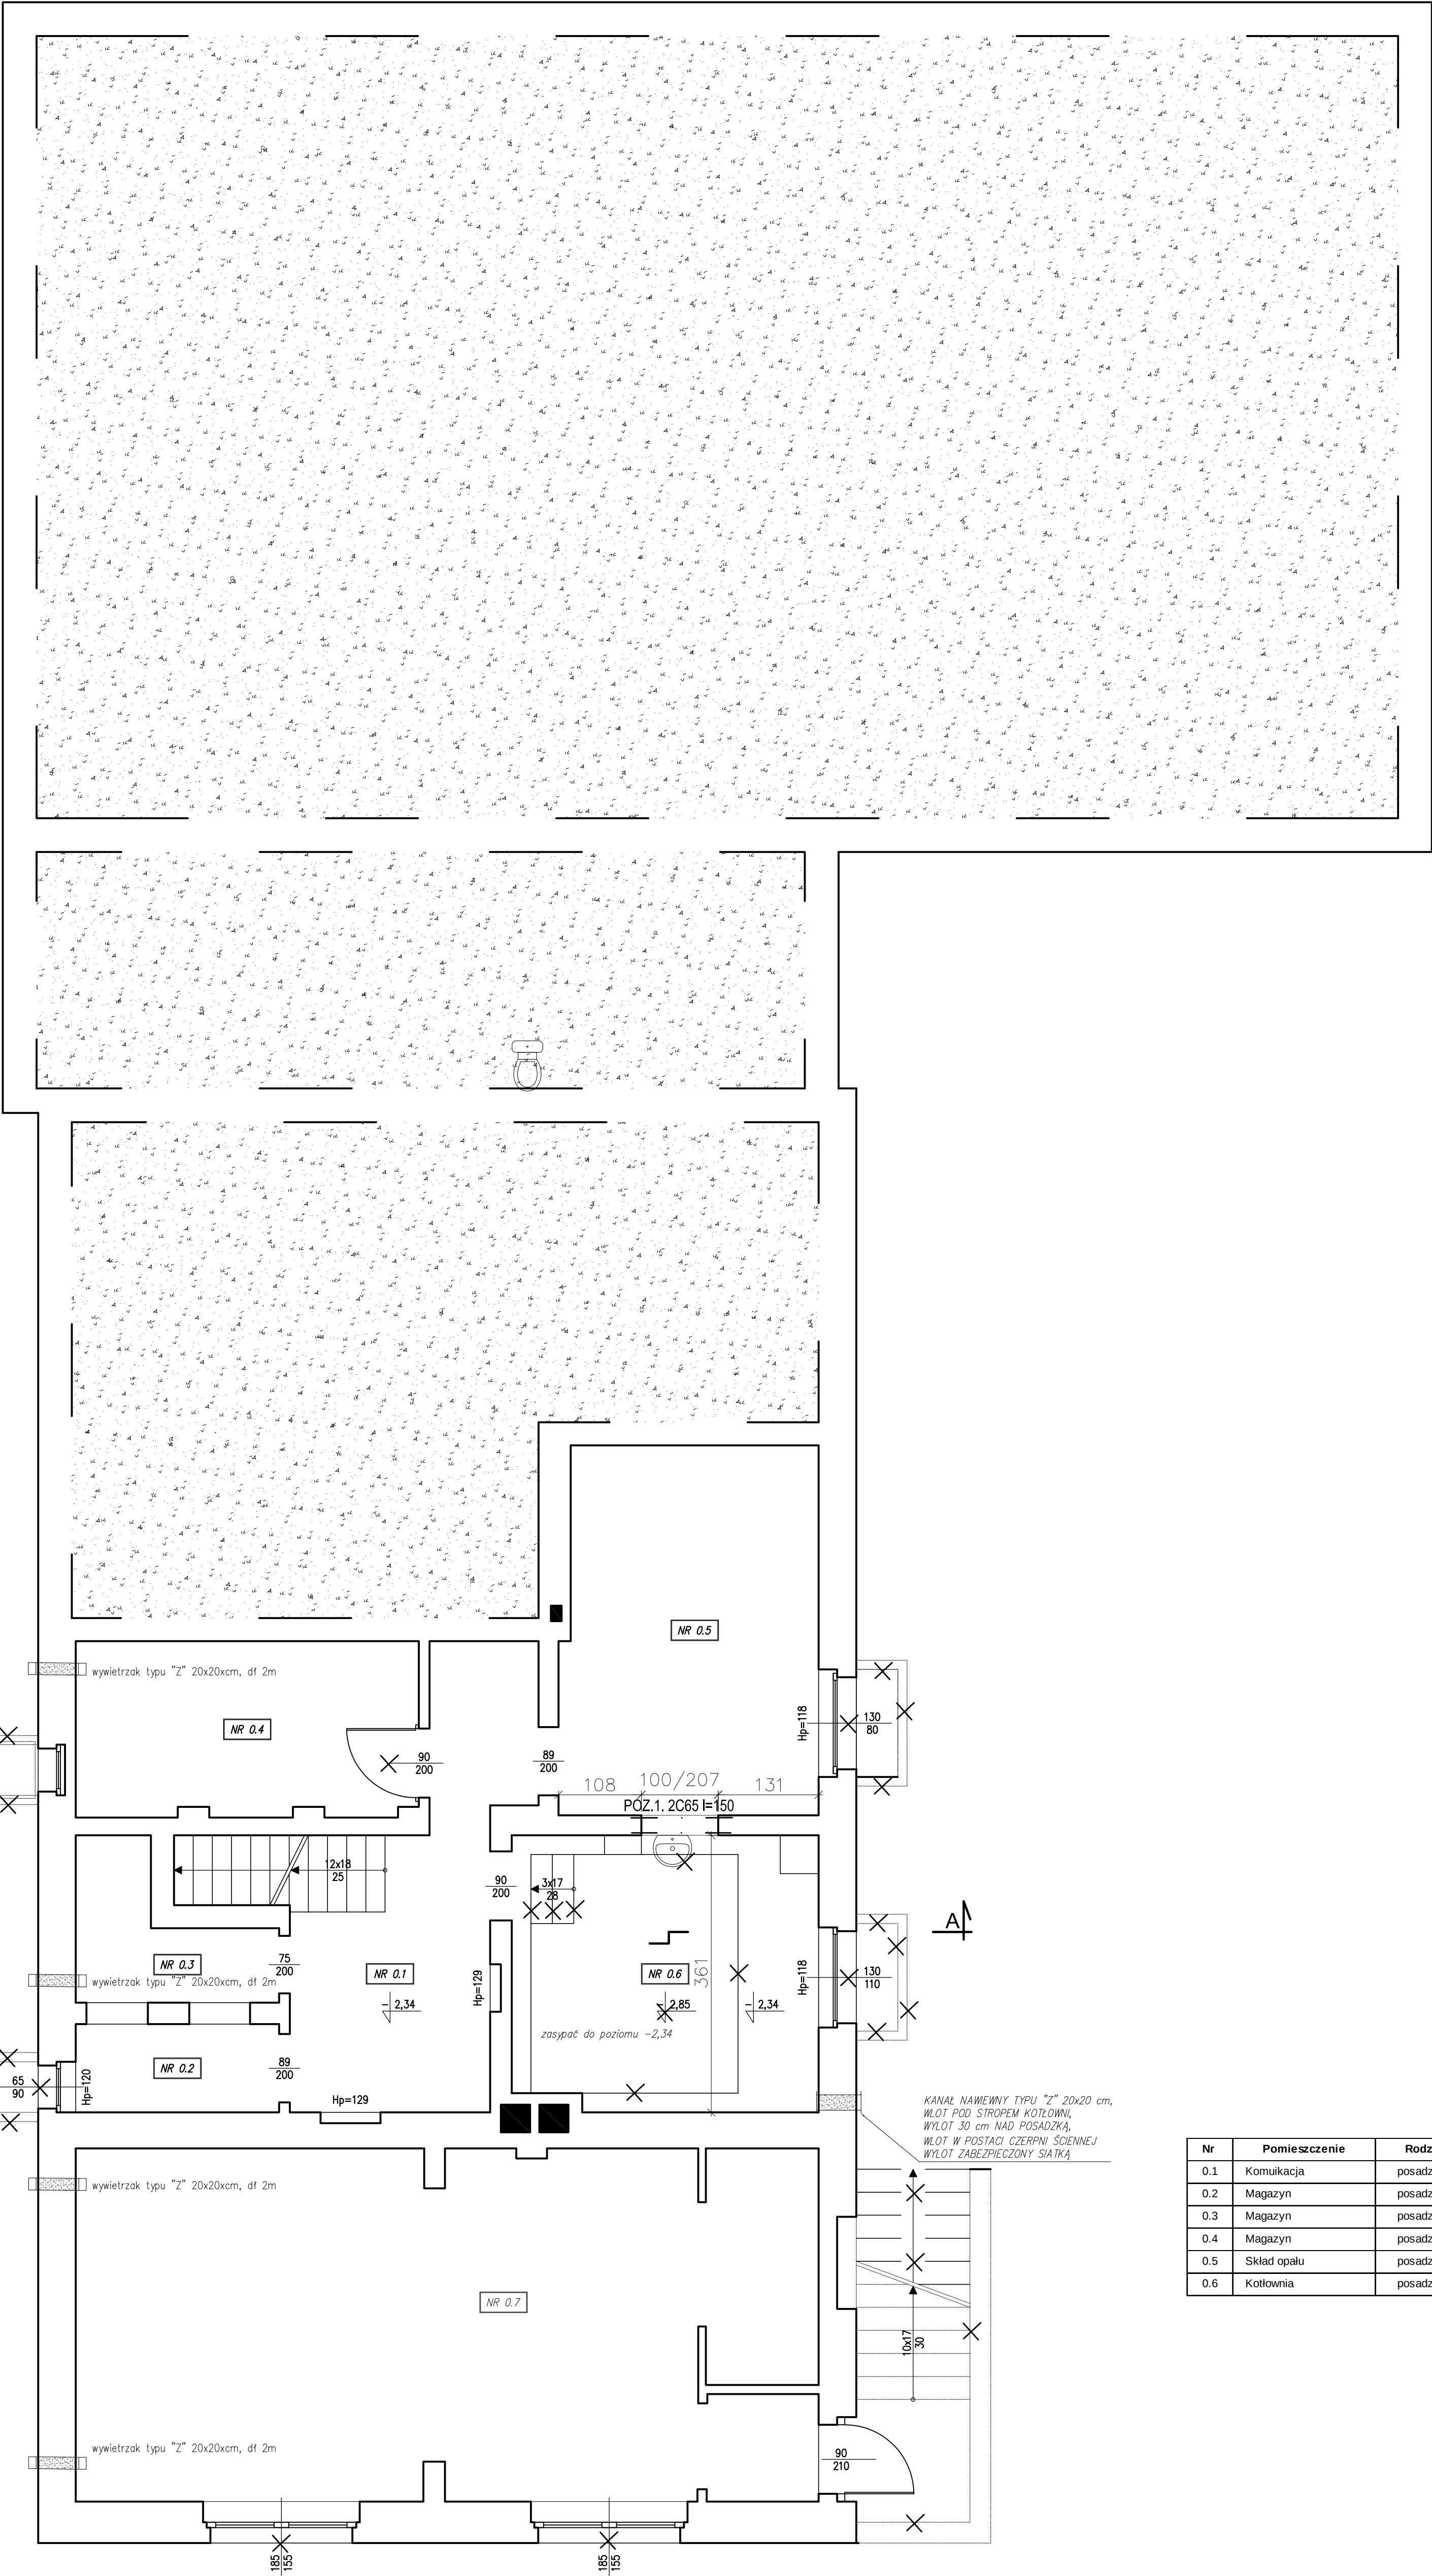

Nr	Pomieszczenie	Rodzaj podłogi	Powierzchnia	Wysokość
0.1	Komunikacja	posadzka betonowa	14,14 m ²	2,02 m / 2,50 m
0.2	Magazyn	posadzka betonowa	3,05 m ²	2,50 m
0.3	Magazyn	posadzka betonowa	3,76 m ²	2,02 m / 2,50 m
0.4	Magazyn	posadzka betonowa	10,13 m ²	2,02 m
0.5	Skład opału	posadzka betonowa	15,93 m ²	2,09 m
0.6	Kotłownia	posadzka betonowa	14,21 m ²	2,50 m / 3,51 m

RZUT PIWNICY

skala 1:50

PRACOWNIA PROJEKTÓW INSTALACJI SANITARNYCH		
PPiS		
rok założenia 1983		
ul. św. Franciszka z Asyżu 19, 64-100 Leszno		
tel./fax 65 520-91-13		
e-mail: ppis_busza@poczta.onet.pl		
Branża: AR-KN		Stadium: PB
OBIEKT		
ZMIANA SPOSOBU UŻYTKOWANIA BUDYNKU PO BYŁEJ SZKOLE W RUDAWIE NA MIESZKANIA GMINNE WRAZ Z BEZODPŁYWOWYM ZBIORNIKIEM NA SCIEKI SANITARNE		
ADRES OBIEKTU	Rudawa 1: 56-087/96350 dz. nr ewid. 66	DATA 06.2016
INWESTOR	Gmina Winiako Pl. Wolności 2 56-100 Winiako	SKALA 1:50
PROJEKTANT	mgr inż. arch. Grzegorz Tatarka upr. proj. nr 713111/P/2003	
SPRAWDZAJĄCY	mgr inż. arch. Joanna Włodarz Jakubowska upr. proj. nr WP-GIA/OK/UpB/59/2008	
PROJEKTANT	mgr inż. Marek Żeromski upr. proj. nr WKP/BO/0047/04	
SPRAWDZAJĄCY	mgr inż. Łukasz Górczak upr. proj. nr WKP/BO/0384/08	
TYTUŁ RYSUNKU	RZUT PIWNICY WYBURZENIA	NR RYS.: A-02