


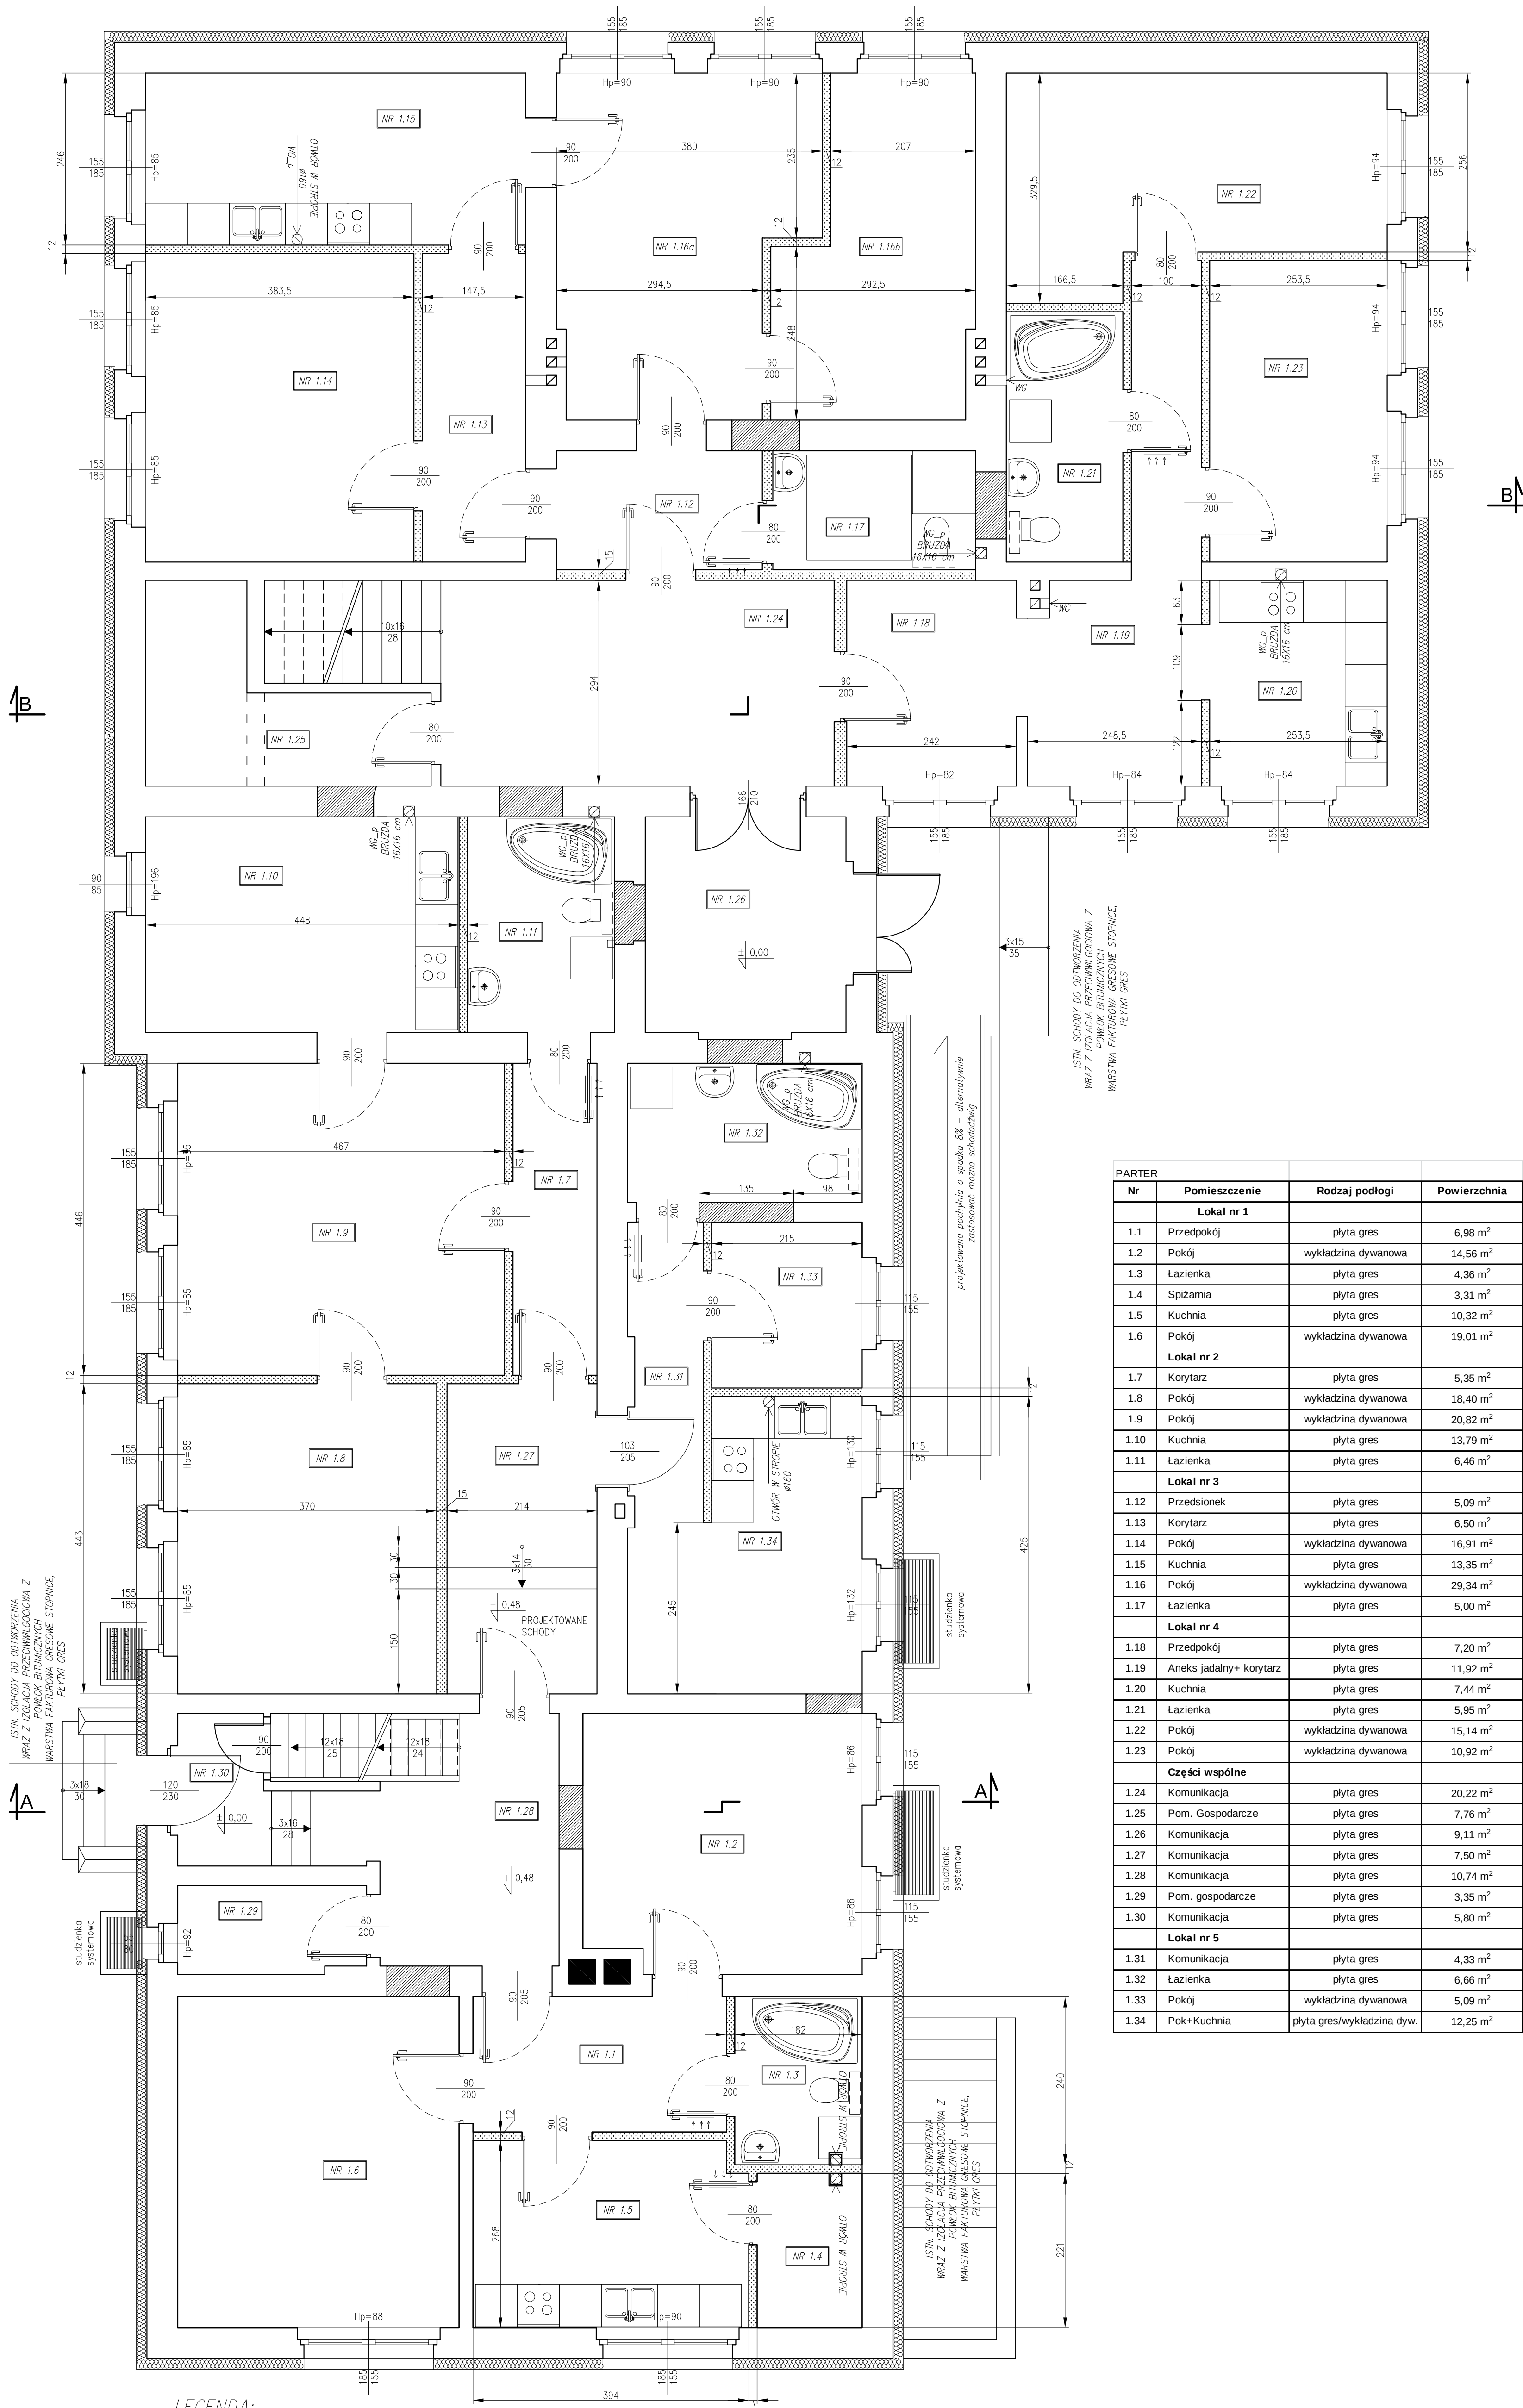

LEGENDA:

- SCIANY ISTNIEJĄCE
- PROJEKTOWANE ZAMUROWANIA OTWORÓW ŚCIAN
- PROJEKTOWANE ŚCIANY GK GR 12 i 15 cm
- 2X 12,5 MM PŁYTA GIPSOWO-KARTONOWA RIOPS TYP A LUB H2
- WŁEKN MINERALNA NP ISOVER AKU - PŁYTA GR 60 MM
- 2X 12,5 MM PŁYTA GIPSOWO-KARTONOWA RIOPS TYP A LUB H2
- PROJEKTOWANE DRZWI Z KRATKA NAWIEWNĄ
- PROJEKTOWANE DRZWI Z KRATKA NAWIEWNĄ
- PROJEKTOWANA WENTYLACJA GRAWITACYJNA W ISTN. KANALE
- PROJEKTOWANA WENTYLACJA GRAWITACYJNA

RZUT PARTERU
skala 1:50

PARTER				
Nr	Pomieszczenie	Rodzaj podłogi	Powierzchnia	Wysokość
Lokal nr 1				
1.1	Przedpokój	plyta gres	6,98 m²	2,60 m
1.2	Pokój	wykładzina dywanowa	14,56 m²	2,60 m
1.3	Łazienka	plyta gres	4,36 m²	2,60 m
1.4	Spizarnia	plyta gres	3,31 m²	2,60 m
1.5	Kuchnia	plyta gres	10,32 m²	2,60 m
1.6	Pokój	wykładzina dywanowa	19,01 m²	2,60 m
Lokal nr 2				
1.7	Korytarz	plyta gres	5,35 m²	3,10 m
1.8	Pokój	wykładzina dywanowa	18,40 m²	3,10 m
1.9	Pokój	wykładzina dywanowa	20,82 m²	3,10 m
1.10	Kuchnia	plyta gres	13,79 m²	3,10 m
1.11	Łazienka	plyta gres	6,46 m²	2,60 m
Lokal nr 3				
1.12	Przedsiónek	plyta gres	5,09 m²	3,00 m
1.13	Korytarz	plyta gres	6,50 m²	3,00 m
1.14	Pokój	wykładzina dywanowa	16,91 m²	3,00 m
1.15	Kuchnia	plyta gres	13,35 m²	3,00 m
1.16	Pokój	wykładzina dywanowa	29,34 m²	3,00 m
1.17	Łazienka	plyta gres	5,00 m²	2,60 m
Lokal nr 4				
1.18	Przedpokój	plyta gres	7,20 m²	3,10 m
1.19	Aneks jadalny+ korytarz	plyta gres	11,92 m²	3,10 m
1.20	Kuchnia	plyta gres	7,44 m²	3,10 m
1.21	Łazienka	plyta gres	5,95 m²	2,60 m
1.22	Pokój	wykładzina dywanowa	15,14 m²	3,10 m
1.23	Pokój	wykładzina dywanowa	10,92 m²	3,10 m
Części wspólne				
1.24	Komunikacja	plyta gres	20,22 m²	3,00 m
1.25	Pom. Gospodarcze	plyta gres	7,76 m²	1,65-3,00 m
1.26	Komunikacja	plyta gres	9,11 m²	2,50 m
1.27	Komunikacja	plyta gres	7,50 m²	3,10 m
1.28	Komunikacja	plyta gres	10,74 m²	2,60 m
1.29	Pom. gospodarcze	plyta gres	3,35 m²	2,60 m
1.30	Komunikacja	plyta gres	5,80 m²	2,40 - 2,60 m
Lokal nr 5				
1.31	Komunikacja	plyta gres	4,33 m²	3,10 m
1.32	Łazienka	plyta gres	6,66 m²	3,10 m
1.33	Pokój	wykładzina dywanowa	5,09 m²	3,10 m
1.34	Pok+Kuchnia	plyta gres/wykładzina dyw.	12,25 m²	3,10 m

PRACOWNIA PROJEKTÓW INSTALACJI SANITARNYCH		
PPiS		
ul. św. Franciszka z Asyżu 19, 64-100 Leszno tel./fax 65 520-91-13 e-mail: ppis_busza@poczta.onet.pl		
Branża: ARCHITEKTURA Studium: PB		
OBIEKT		
ZMIANA SPOSOBU UŻYTKOWANIA BUDYNKU PO BYŁEJ SZKOLE W RUDAWIE NA MIESZKANIA GMINNE WRAZ Z BEZODPŁYWOWYM ZBIORNIKIEM NA ŚCIEKI SANITARNE		
ADRES OBIEKTU		DATA
INWESTOR		SKALA
PROJEKTANT		
SPRAWDZAJĄCY		
TYTUŁ RYSUNKU		NR RYS.: A-06