


Województwo: dolnośląskie
Powiat: wolowski
Jednostka ewidencyjna: 022202.2, Wińsko
Obręb: 0028, Wińsko


MAPA ZASADNICZA DO CELÓW OPINIODAWCZYCH

SKALA 1:1000

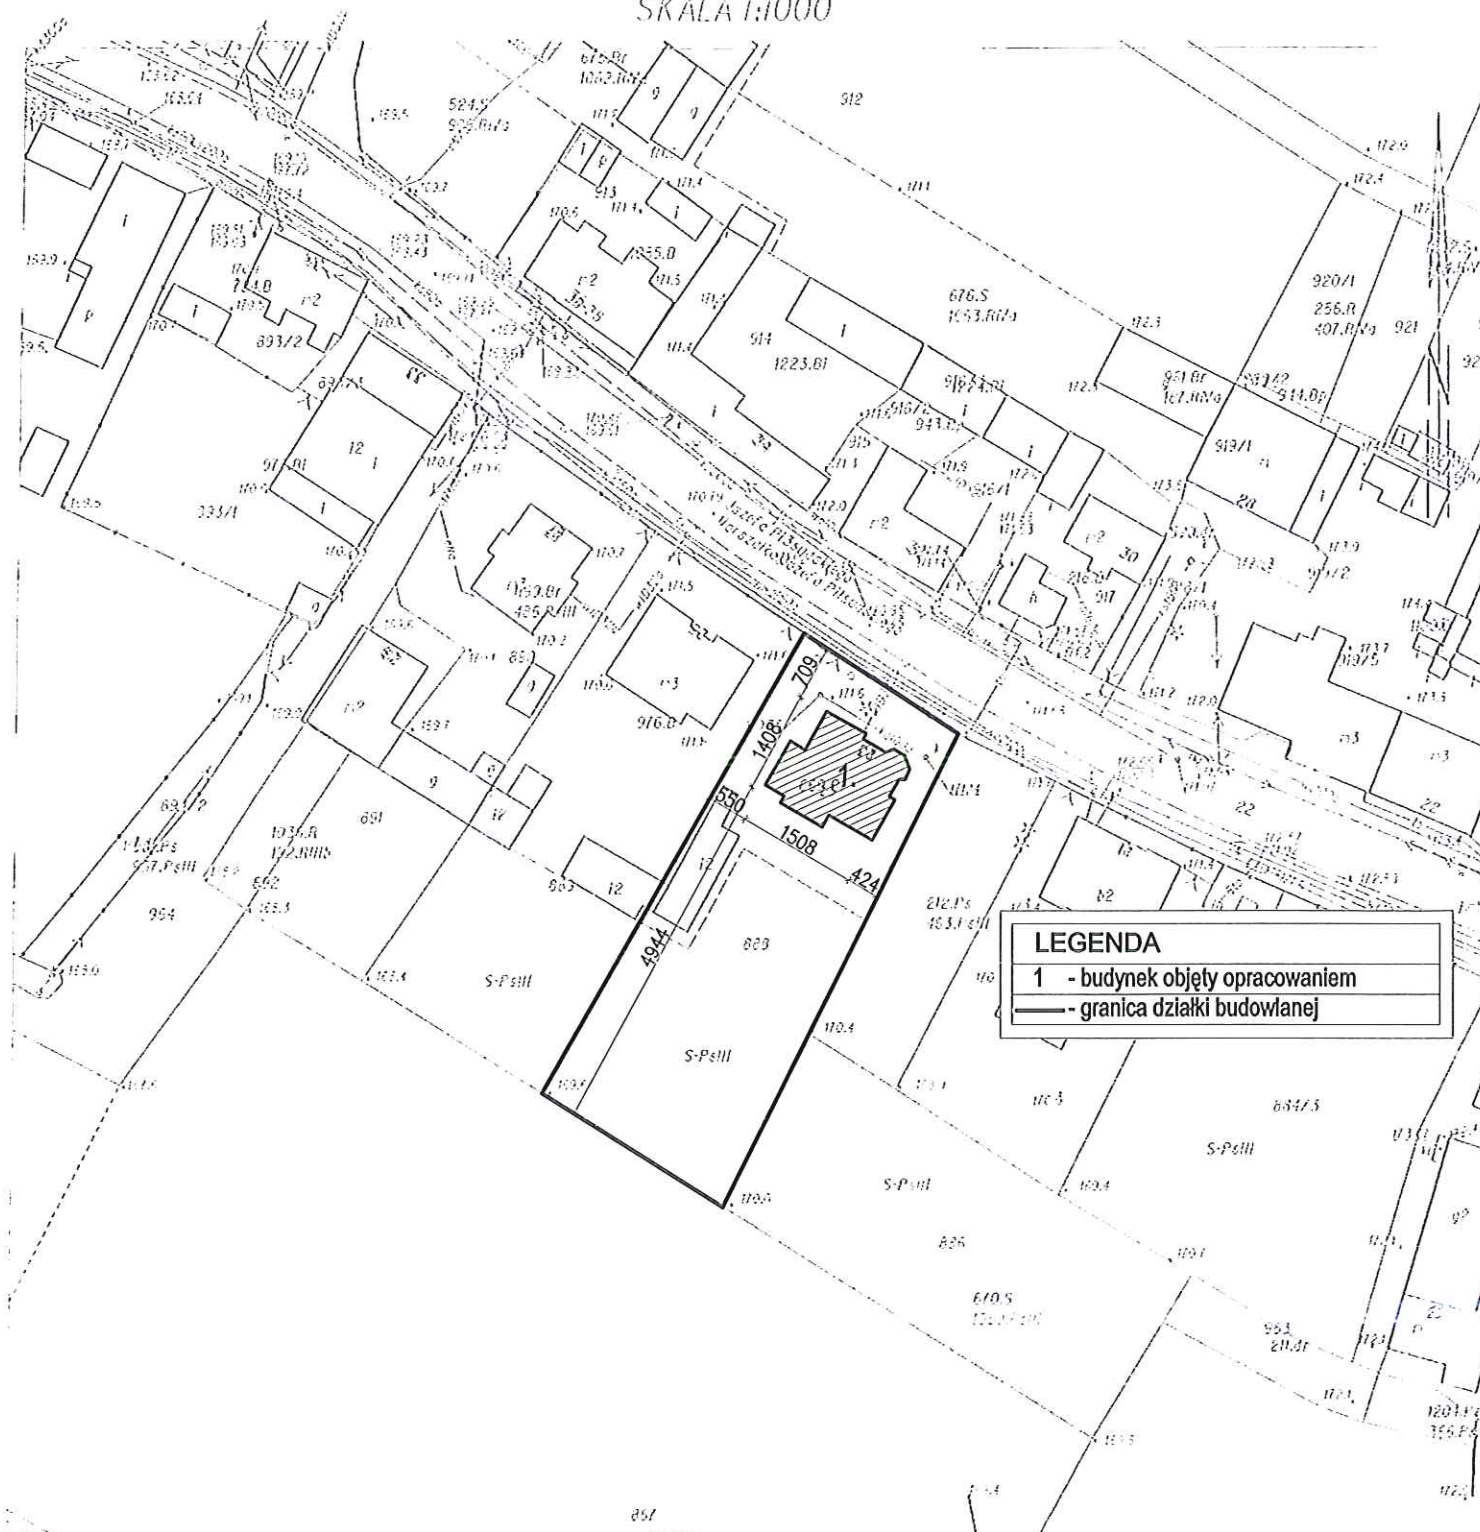


LEGENDA
1 - budynek objęty opracowaniem
— granica działki budowlanej


		56-100 Wolów ul. Browarna 5 tel. 071/7232300 502407321 email: lemar@adres.pl; NIP: 917-000-20-95		Stadium: PB.
Obiekt: Budynek mieszkalny ul. Piłsudskiego 23 dz. nr 888 56-160 Wińsko		Inwestor: Gmina Wińsko Plac Wolności 2 56-160 Wińsko		Branża: ARCH.
Architektura: mgr inż. M. Leszkowicz		Nr upr.: 433/87/UW		Data: 13.05.2016r.
Sprawdzał:		Podpis: 		Skala: 1:1000
Tytuł rysunku: PLAN SYTUACYJNY		Nr rys. PZT		

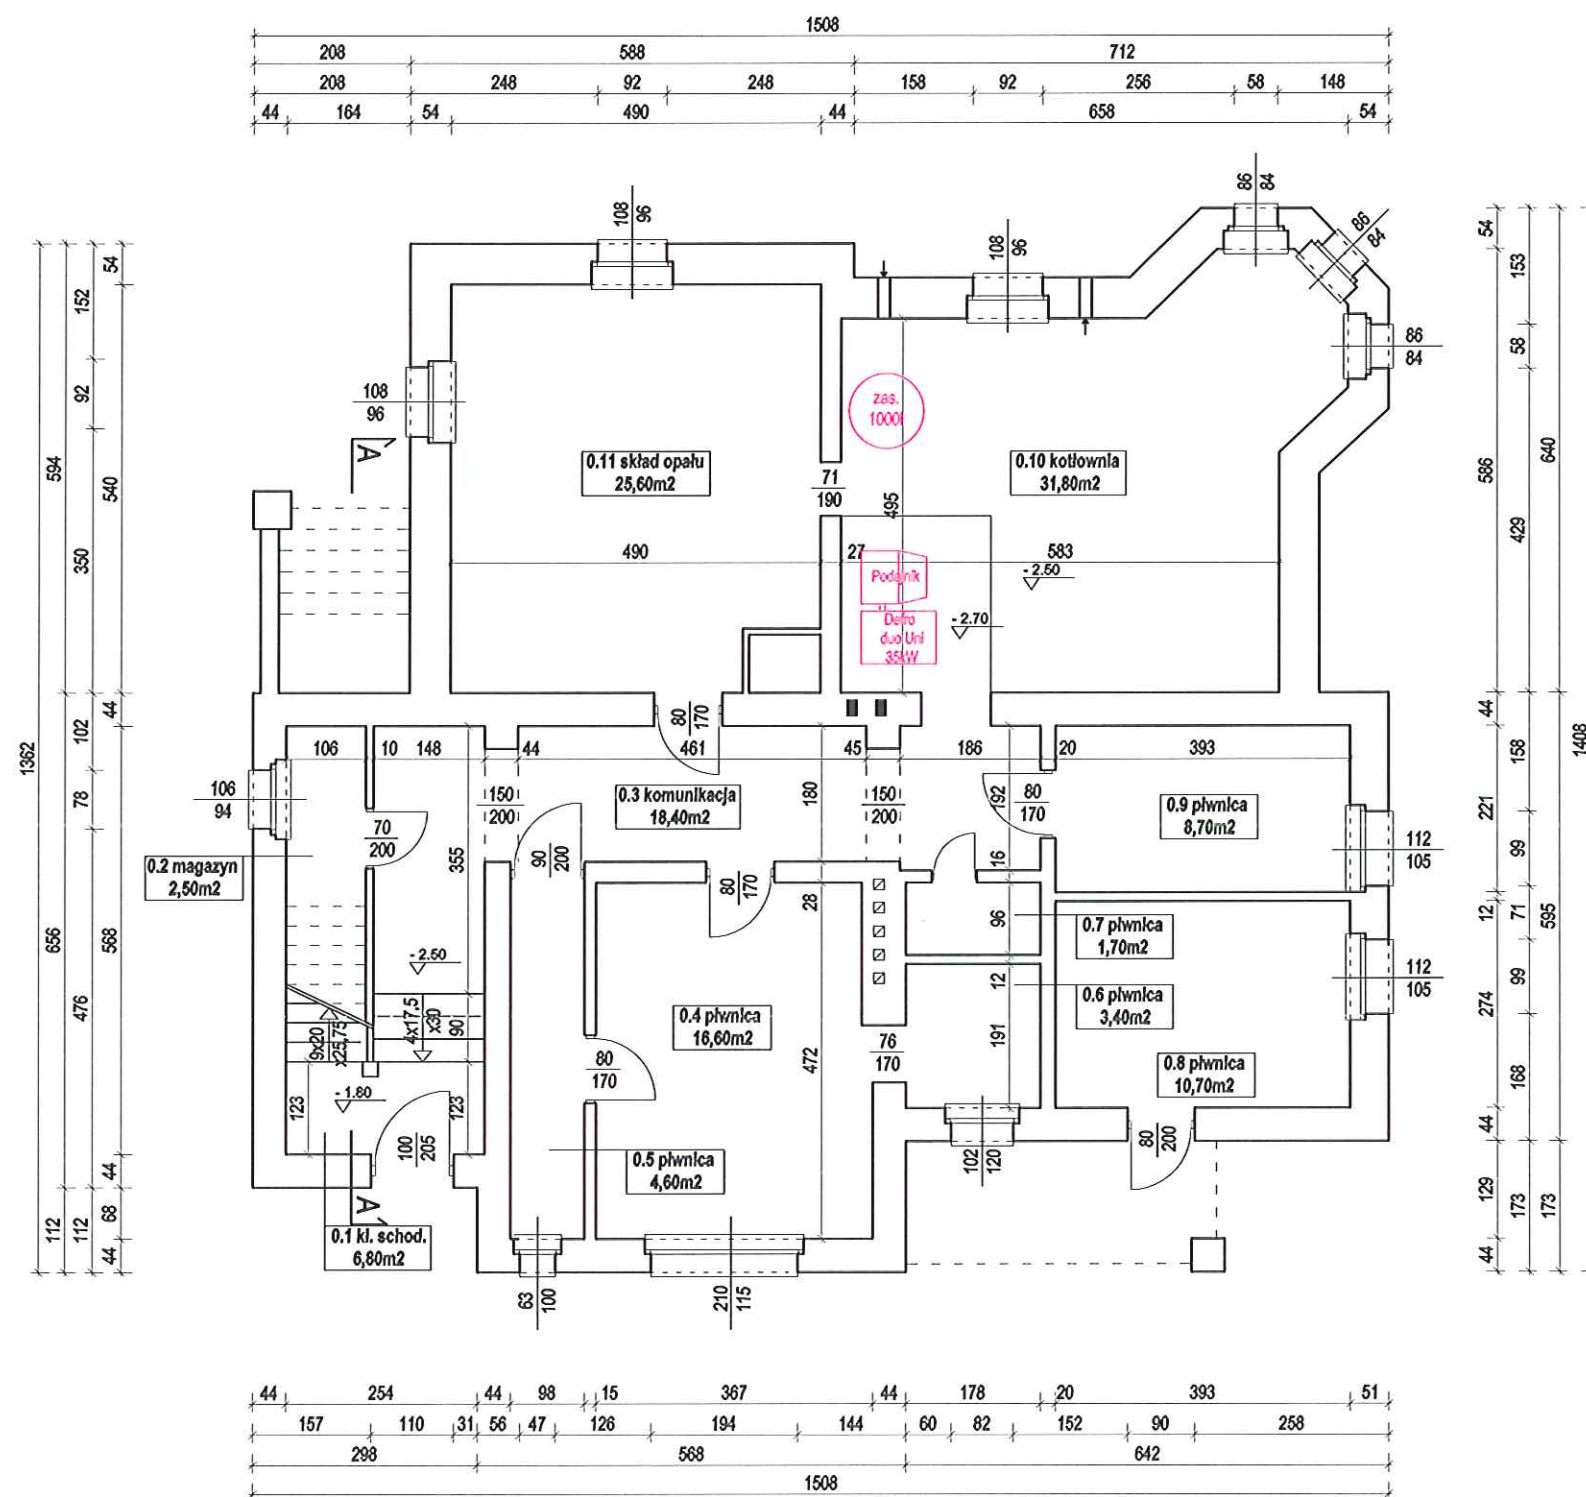


		56-100 Wołów ul. Browarna 5 tel. 071/7232300 502407321 email: lemar@adres.pl; NIP: 917-000-20-95		Stadium: PB.
Obiekt: Budynek mieszkalny ul. Piłsudskiego 23 dz. nr 888 56-160 Wińsko		Inwestor: Gmina Wińsko Plac Wolności 2 56-160 Wińsko		Branża: ARCH.
Architektura: mgr inż. M. Leszkowicz		Nr upr.: 433/87/UW		Data: 13.05.2016r.
Sprawdził:		Podpis:		Skala: 1:100
Tytuł rysunku: RZUT PIWNIC				Nr rys. A1

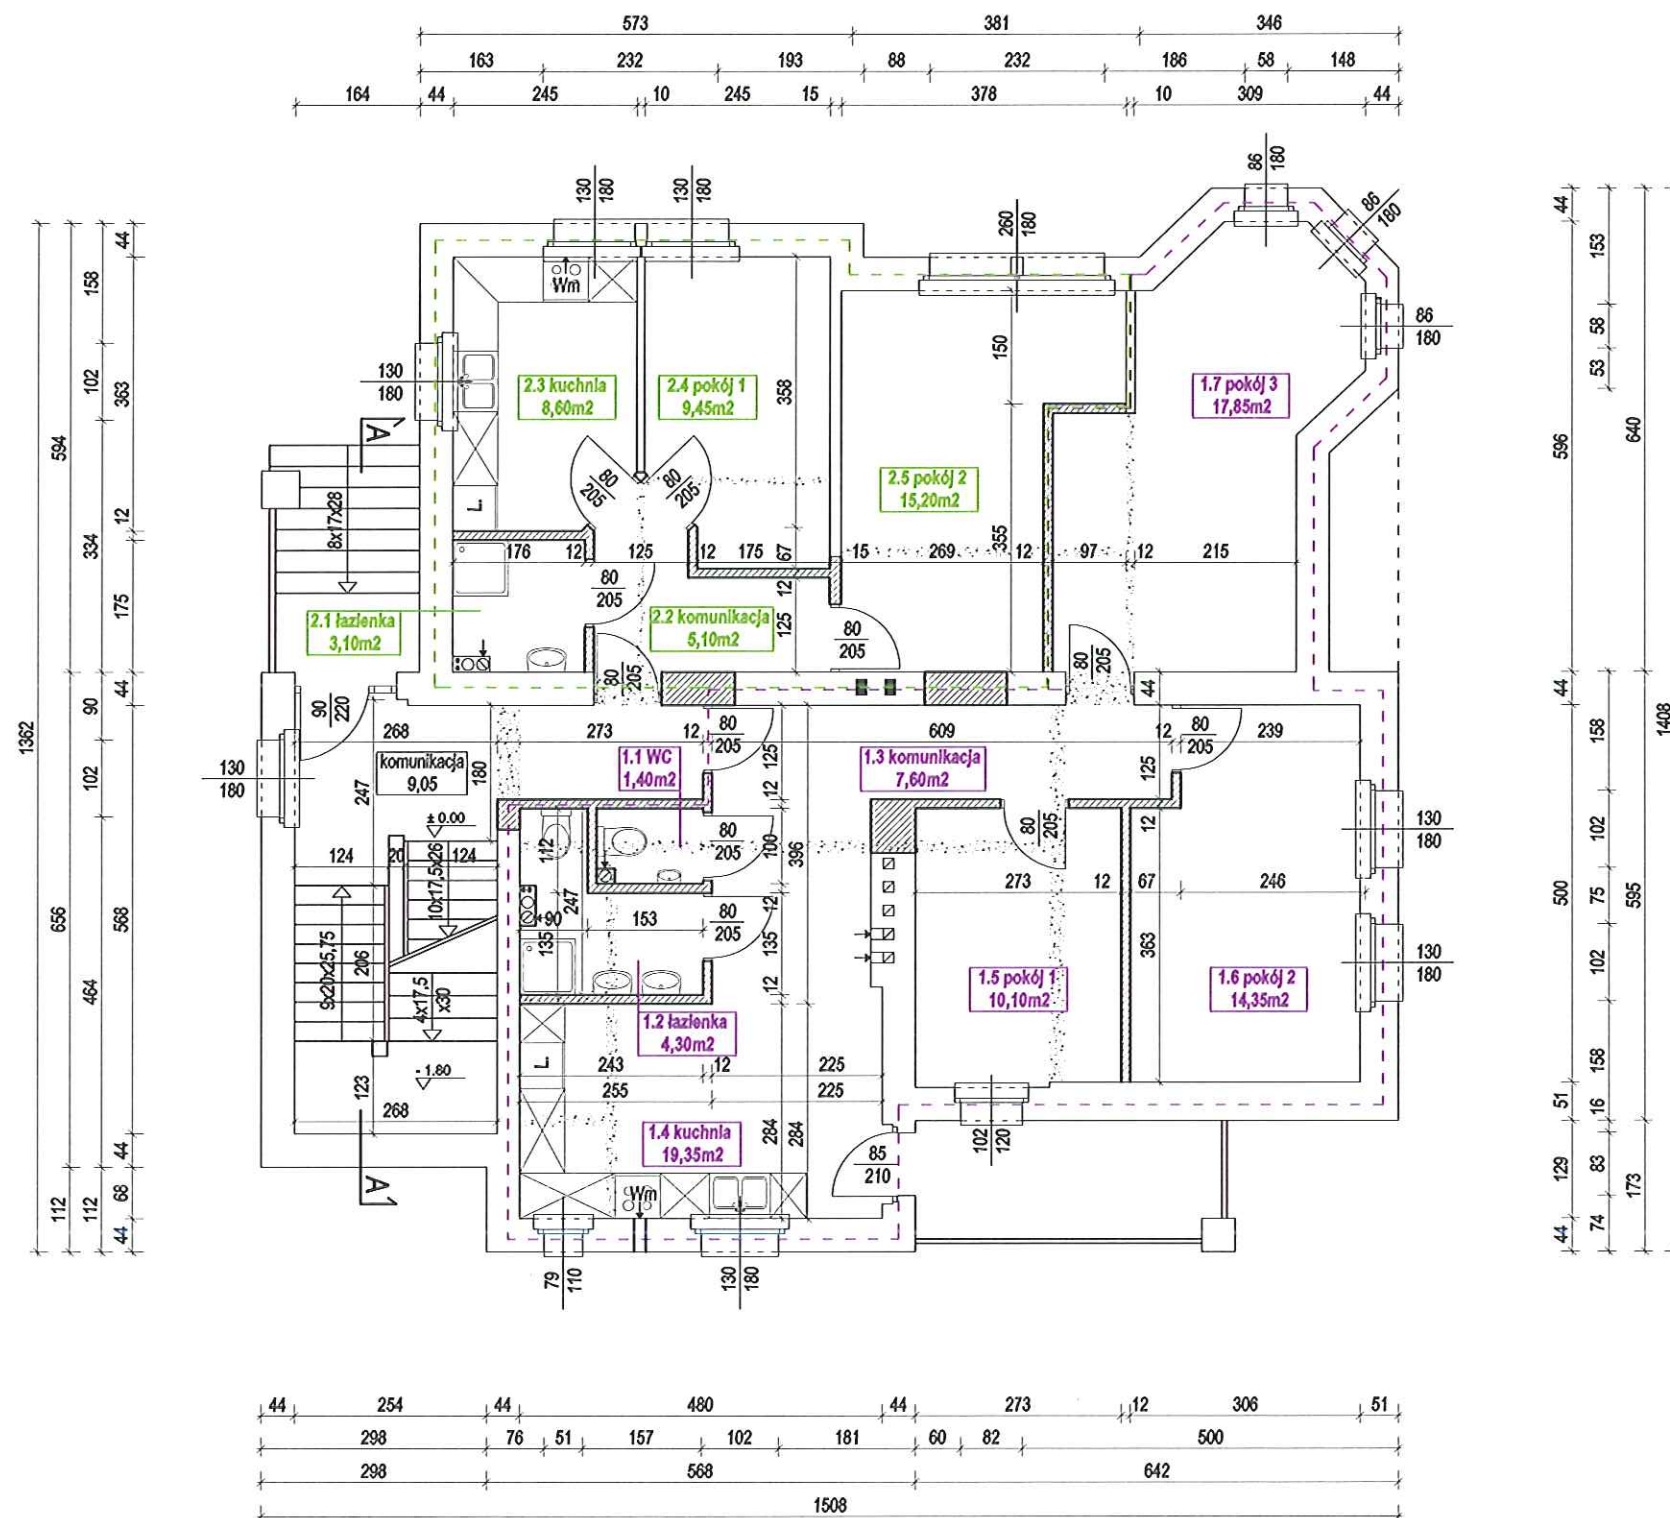



		56-100 Wołów ul. Browarna 5 tel. 071/7232300 502407321 email: lemar@adres.pl; NIP: 917-000-20-95		Stadium: PB.
Obiekt: Budynek mieszkalny ul. Piłsudskiego 23 dz. nr 88B 56-160 Wińsko		Inwestor: Gmina Wińsko Plac Wolności 2 56-160 Wińsko		Branża: ARCH.
Architektura: mgr inż. M. Leszkowicz		Nr dop. 433/87/UW		Data: 13.05.2016r.
Sprawdził:		Podpis:		Skala: 1:100
Tytuł rysunku:		RZUT PARTERU		Nr rys. A2

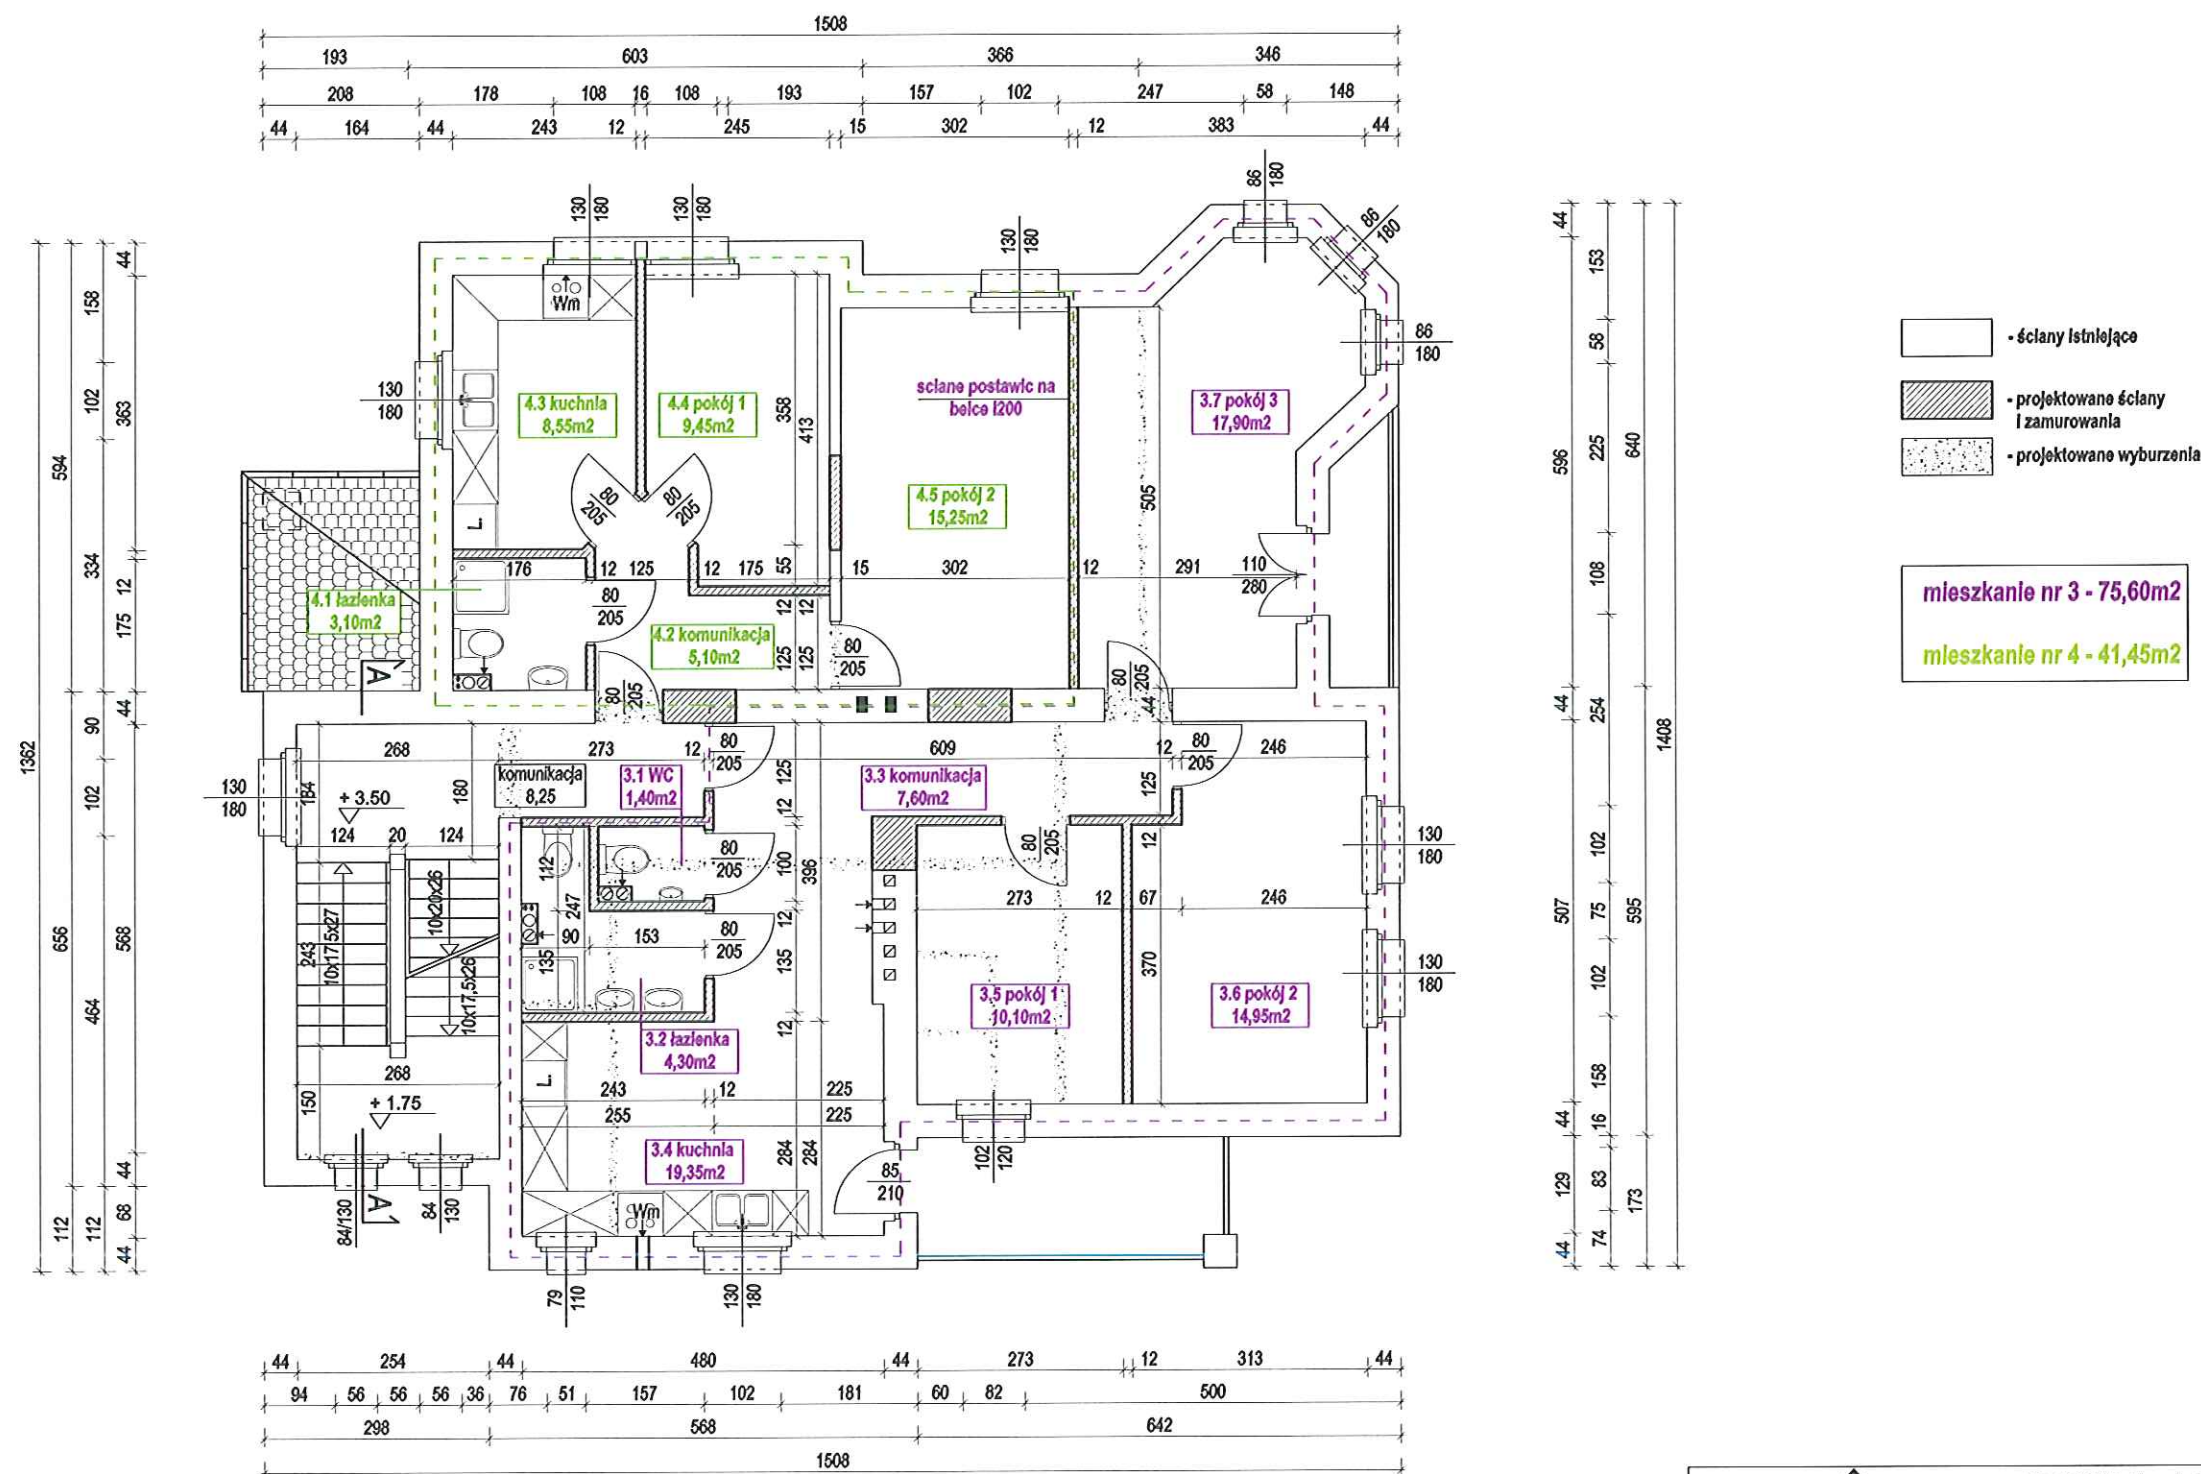

		56-100 Wołów ul. Browarna 5 tel. 071/7232300 i 502407321 email: lemar@adres.pl; NIP: 917-000-20-95		Stadium: PB.
BPP LEMAR		email: lemar@adres.pl; NIP: 917-000-20-95		Branża: ARCH.
Obiekt:	Budynek mieszkalny ul. Piłsudskiego 23 dz. nr 888 56-160 Wińsko	Investor:	Gmina Wińsko Plac Wolności 2 56-160 Wińsko	Data: 13.05.2016r.
Architektura:	mgr inż. M. Leszkowicz	Nr upr.:	433/87/UW	Skala: 1:100
Sprawdził:		Podpis:		Nr rys. A3
Tytuł rysunku:	RZUT I PIĘTRA			

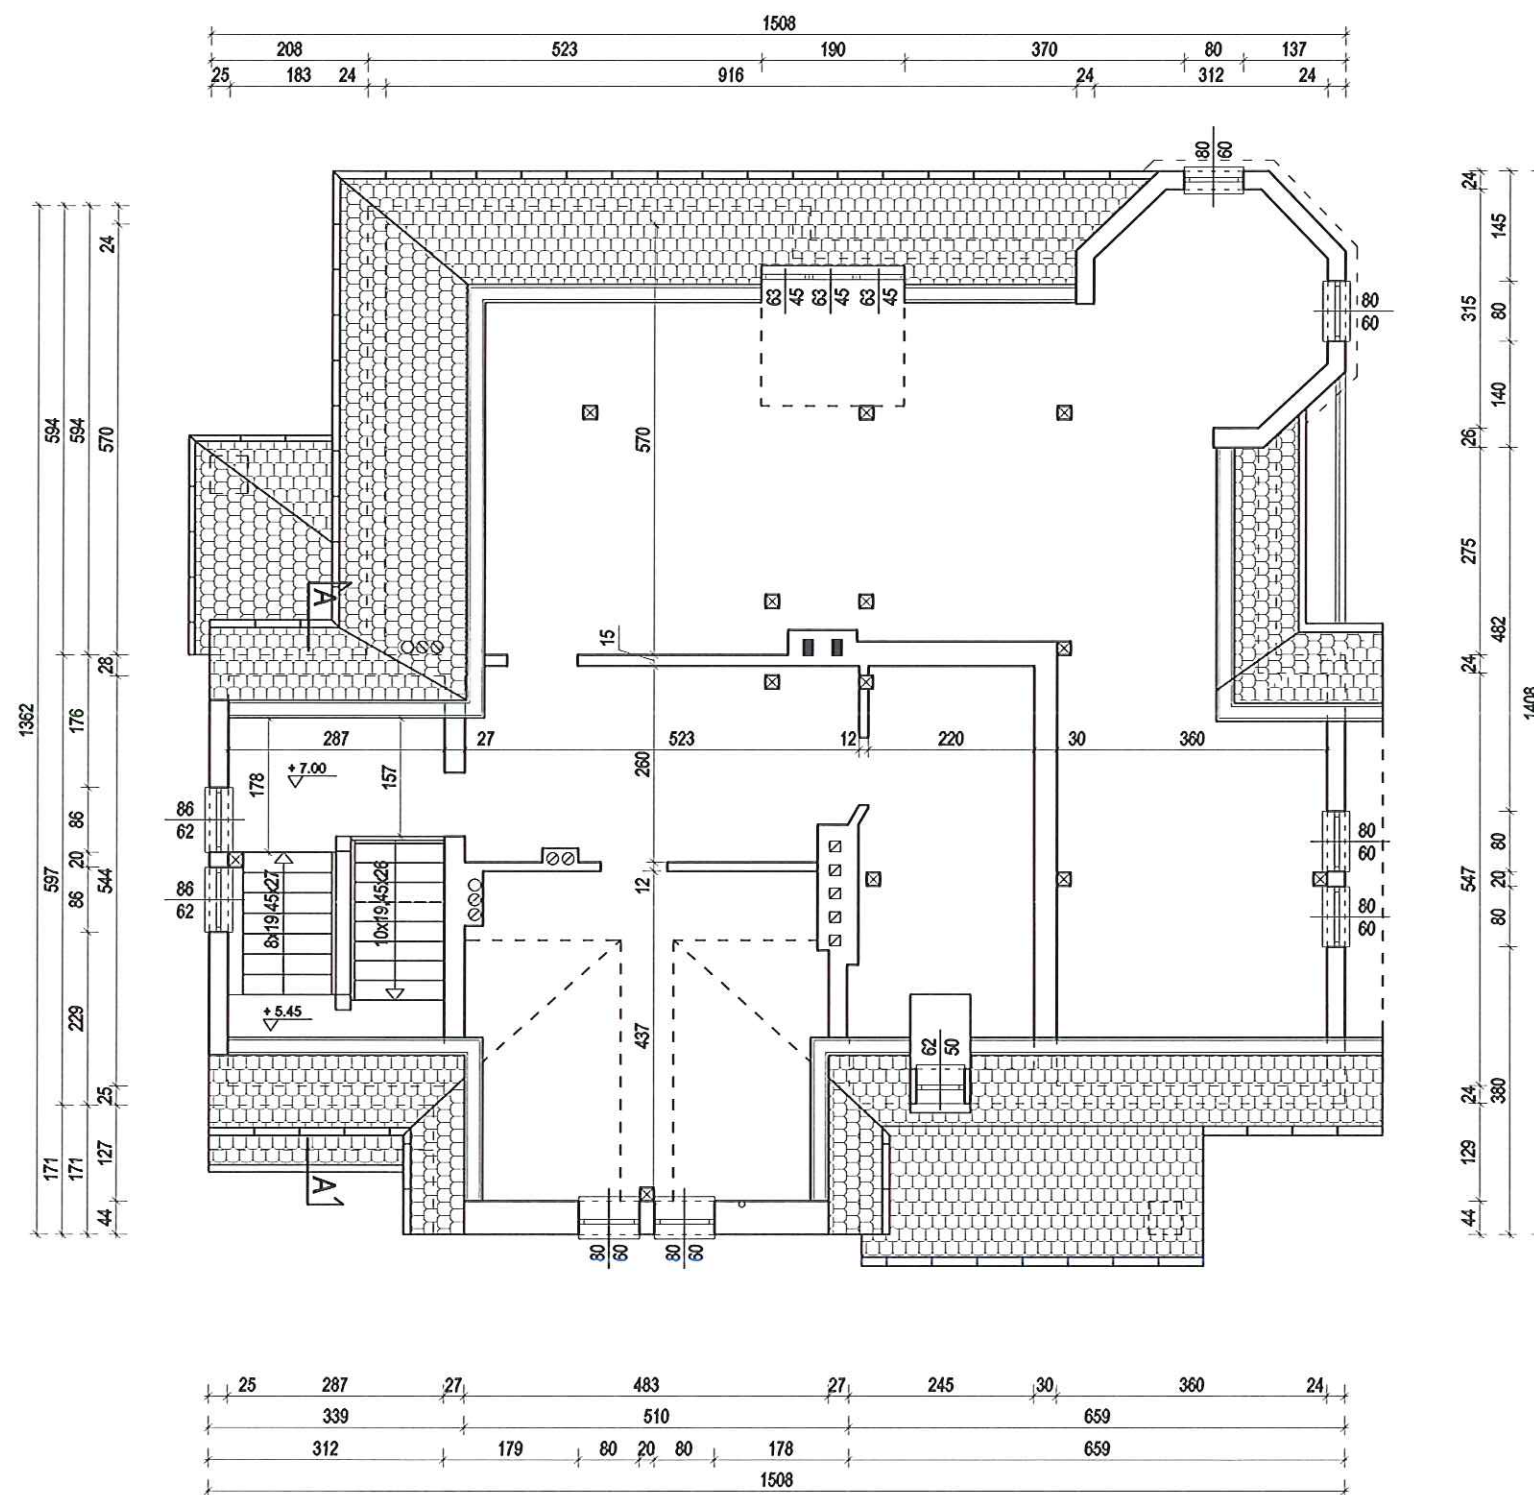


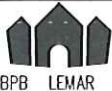		56-100 Wołów ul. Browarna 5 tel. 071/7232300 i 502407321 email: lemar@adres.pl; NIP: 917-000-20-95		Stadium: PB.
Obiekt: Budynek mieszkalny ul. Piłsudskiego 23 dz. nr 888 56-160 Wińsko		Inwestor: Gmina Wińsko Plac Wolności 2 56-160 Wińsko		Branża: ARCH.
Architektura: mgr inż. M. Leszkowicz		Nr upr.: 433/87/UW		Data: 13.05.2016r.
Sprawdził:		Podpis:		Skala: 1: 100
Tytuł rysunku:		RZUT PODDASZA		Nr rys. A4

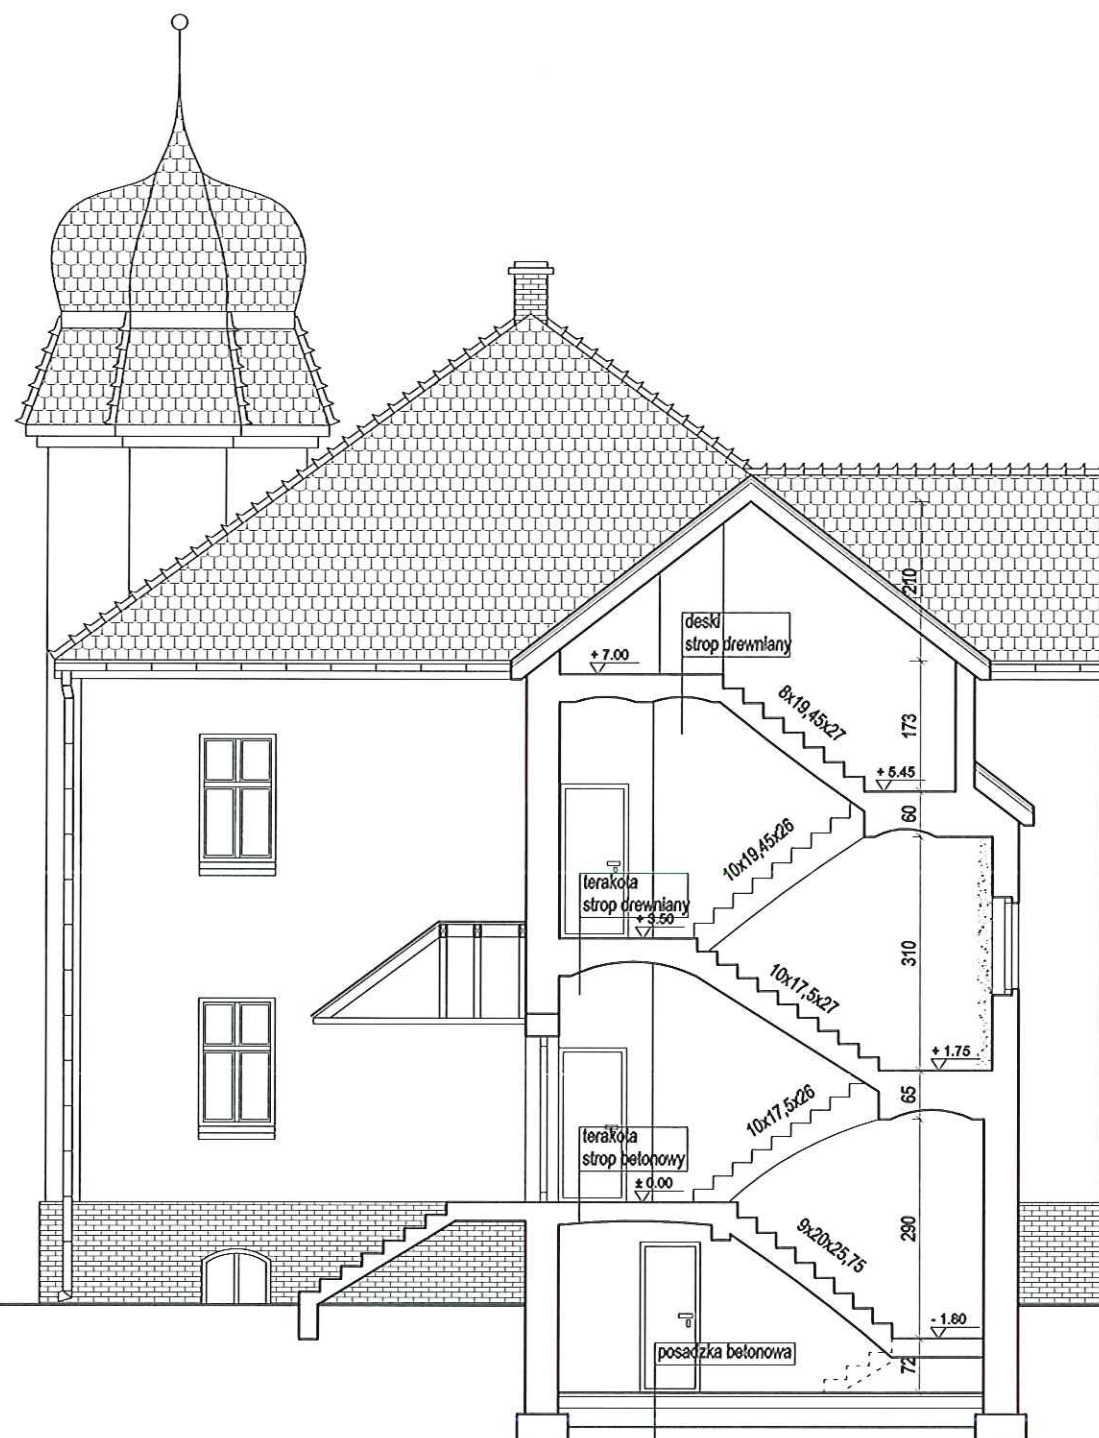

- ściany istniejące
 - projektowane wyburzenia

		56-100 Wołów ul. Browarna 5 tel. 071/7232300 i 502407321 email: lemar@adres.pl; NIP: 917-000-20-95		Stadium: PB.	
Obiekt: Budynek mieszkalny ul. Piłsudskiego 23 dz. nr 888 56-160 Wińsko		Inwestor: Gmina Wińsko Plac Wolności 2 56-160 Wińsko		Branża: ARCH.	
Architektura: mgr inż. M. Leszkowicz		Nr upr.: 433/87/UW		Data: 13.05.2016r.	
Sprawdził:		Podpis:		Skala: 1:100	
Tytuł rysunku:		PRZEKROJ A-A		Nr rys. A5	

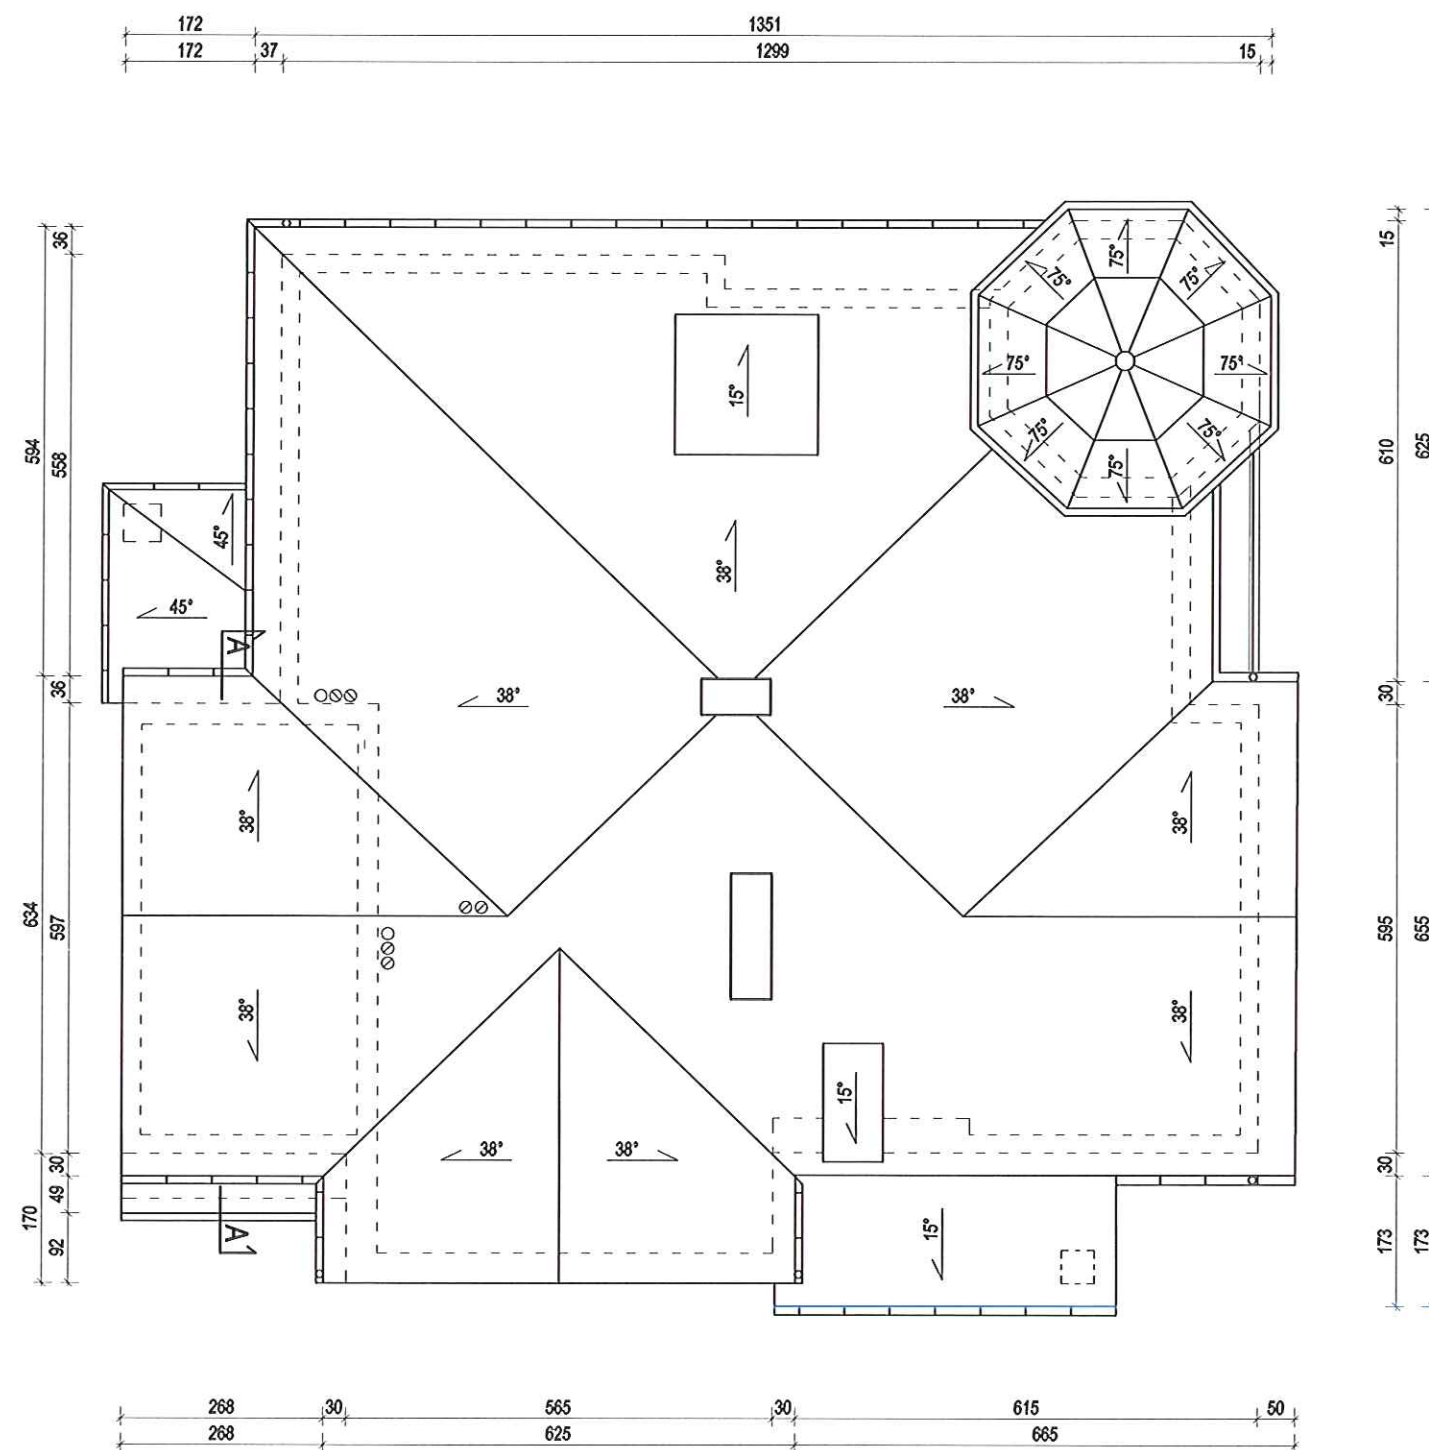

		56-100 Wołów ul. Browarna 5 tel. 071/7232300 i 502407321 email: lemar@adres.pl; NIP: 917-000-20-95			Stadium:
					PB.
Obiekt: Budynek mieszkalny ul. Piłsudskiego 23 dz. nr 888 56-160 Wińsko		Inwestor: Gmina Wińsko Plac Wolności 2 56-160 Wińsko			Branża:
Architektura: mgr inż. M. Leszkowicz		Nr upr.: 433/87/UW			ARCH.
Sprawdził:		Podpis:			Data:
Tytuł rysunku:		RZUT DACHU			Skala:
					1:100
					Nr rys.
					A6