


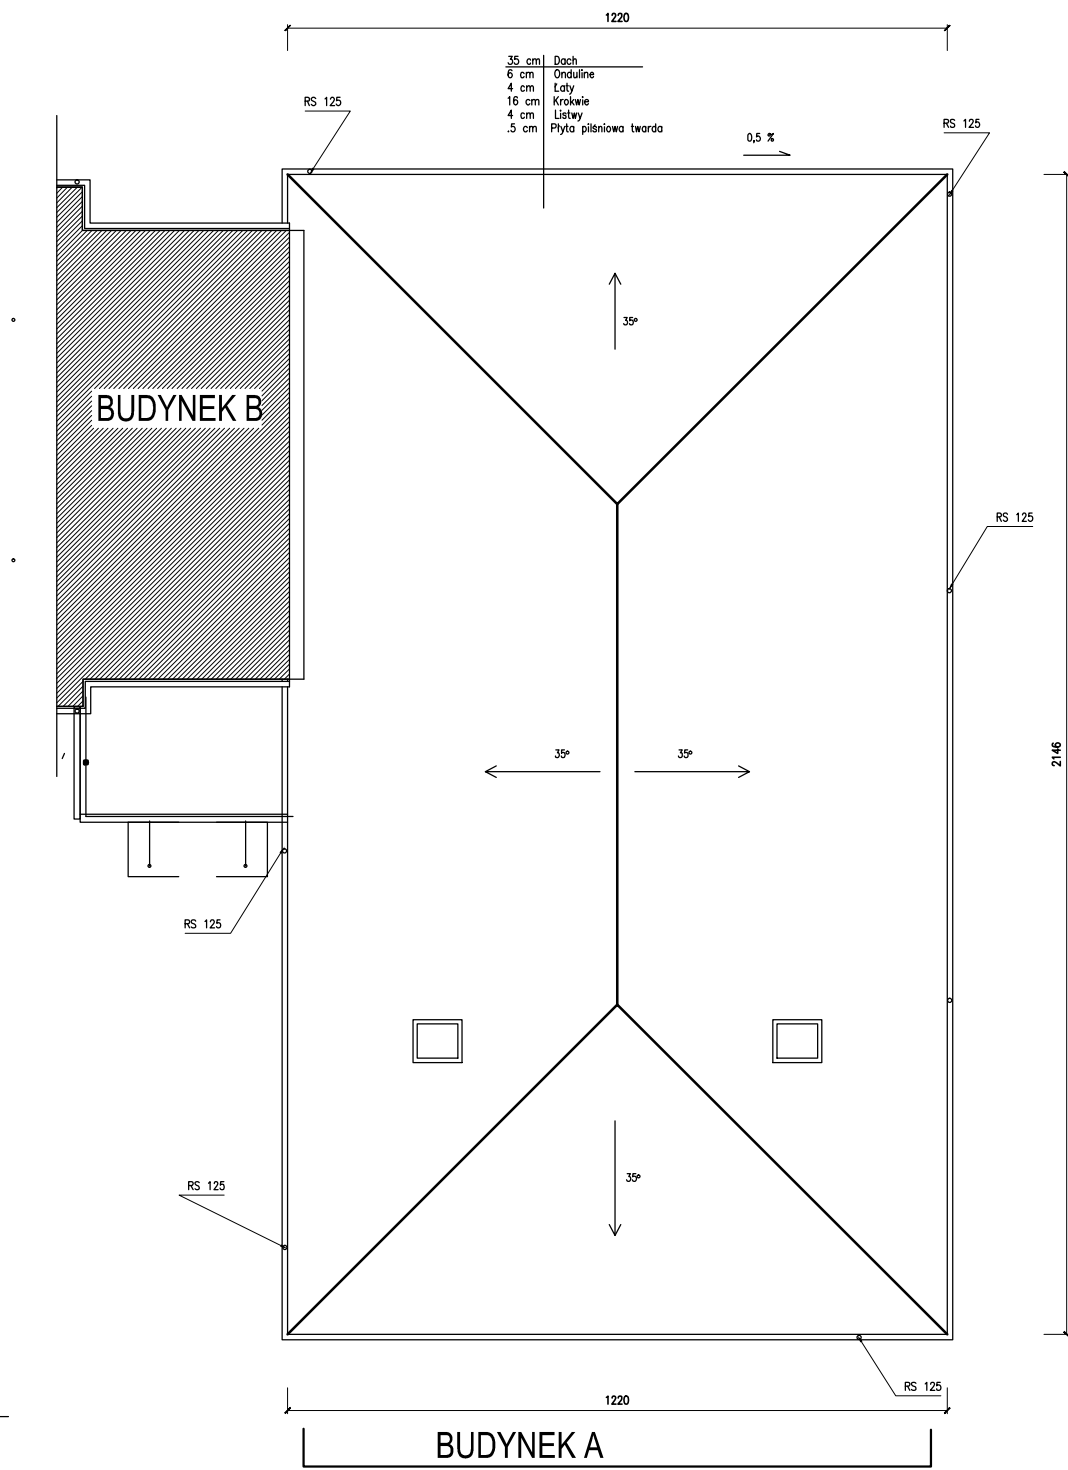

35 cm	Dach
6 cm	Onduline
4 cm	Łaty
16 cm	Krokwie
4 cm	Listwy
.5 cm	Płyta pilśniowa twarda

0,5 ‰

BUDYNEK B


BUDYNEK A

INWENTARYZACJA

Pow. pateru Bud A- 184,3 m2
Pow. zabudowy A- 260 m2
Kubatura bud A- 1560 m3

RZUT DACHU

PROJEKTOWANIE I NADZORY BUDOWLANE Marek Kubicki 87-800 Włocławek ul.Jasna 18 B/4			
INWESTOR:	GMINA BOBROWNIKI 87-617 BOBROWNIKI ul. NIESZAWSKA 10		
OBIEKT:	WYMIANA POKRYCIA DACHU NA BUDYNKU "A" URZĘDU GMINY W BOBROWNIKACH dz nr.123/2		
ADRES BUDOWY:	BOBROWNIKI ul.NIESZAWSKA 10		
TEMAT:	RZUT DACHU		
PROJEKTANT:	mgr inż.arch.Jarosław Pudiński upr.UA-V-7342-5/84/92Wk		
DATA: listopad 2020	SKALA 1: 100	ryt.:rys 2 str. 10	BRANŻA: ARCH

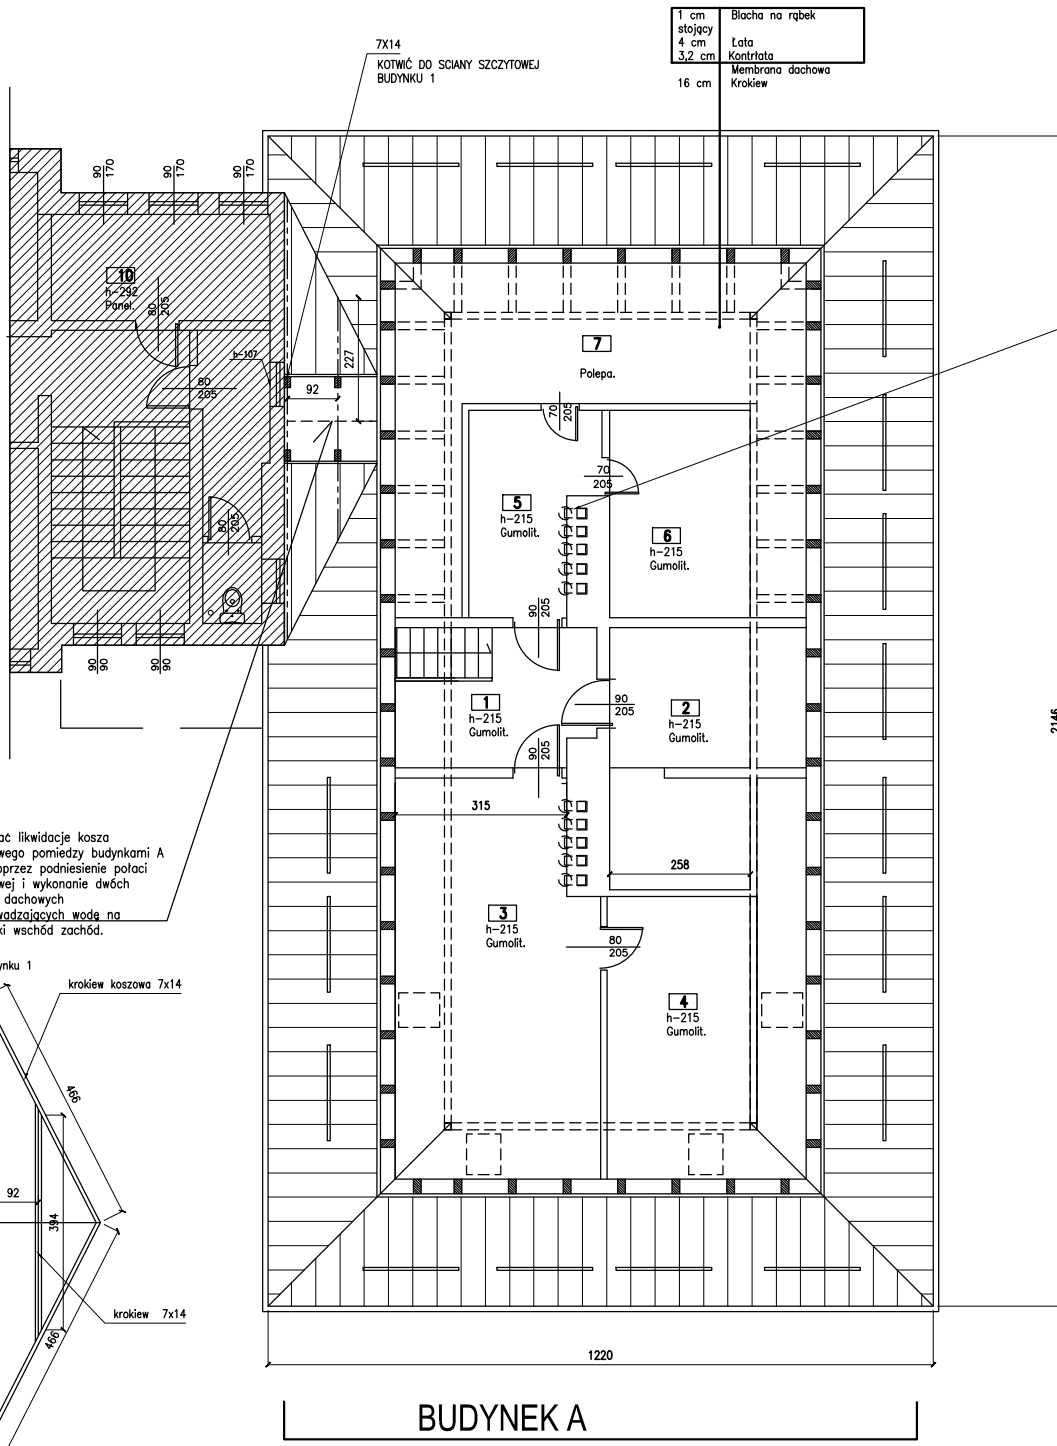

RZUT PODDASZA

Wszystkie istniejące obróbki blacharskie należy zdemontować i wymienić na nowe z powlekanej blachy stalowej ocynkowanej. Konstrukcję więźby zaizolować preparatami grzybobójczymi (FOBOS lub równorzędne) a następnie:





- ułożyć warstwę wstępnego krycia z membrany dachowej o paro - przepuszczalności >1000 g/ 1m2/24h, którą należy rozpiąć na krokwiach, mocując do nich kontrłaty, do których prostopadle przytwierdzićłaty o przekroju i w rozstawie dla paneli dachowych ustalonej przez producenta,
- zamontować nowe pokrycie dachu z paneli dachowych na rąbek stojący w kolorze grafitowym,
- od strony wjazdu / strona północno-zachodnia/ zamontować dwa nowe okna połaciowe o wymiarach 70x110 cm.,
- zamontować płotki przeciwnieęgowe

ZESTAWIENIE DRZEWEJNYA -

1	NAZWA	wym.przek. A	Wym.przek. E	Długość L	Ilość w	Ilość szt	Ilość w m3
		CM	CM	CM	CM 3		
1	DESKA OSŁONOWA	4	20	400	32000	15	0,4800
2	KROKIEW	14	7	500	49000	5	0,2450
3	UZUPEŁNIENIA KROKWI	5	10	400	20000	20	0,4000
4	LATY	6	4	400	9600	260	2,4960
5	KONTRŁATY	4	3,2	750	9600	60	0,5760
6							
RAZEM							4,1970 m3

LATY 6X4 co 30 cm - 1050 mb
KONTRŁATY - 4X3,2 - 445 mb
POKRYCIE - 330 m2

PROJEKTOWANIE I NADZORY BUDOWLANE			
Marek Kubicki 87-800 Włocławek ul.Jasna 18 B/4			
INWESTOR:	GMINA BOBROWNIKI 87-617 BOBROWNIKI ul. NIESZAWSKA 10		
OBIEKT:	WYMIANA POKRYCIA DACHU NA BUDYNKU "A" URZĘDU GMINY W BOBROWNIKACH dz nr.123/2		
ADRES BUDOWY:	BOBROWNIKI ul.NIESZAWSKA 10		
TEMAT:	RZUT PIĘTRA		
PROJEKTANT:	mgr inż.arch.Jarosław Pudlinski upr.UA-V-7342-5/84/92Wk		
DATA: listopad 2020	SKALA 1: 100	nr.rys 3 str. 10	BRANŻA: ARCH

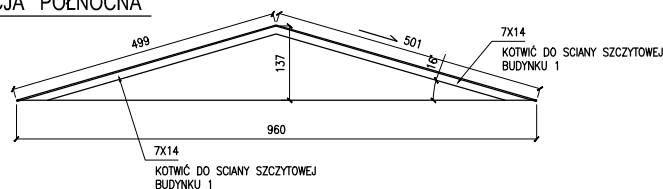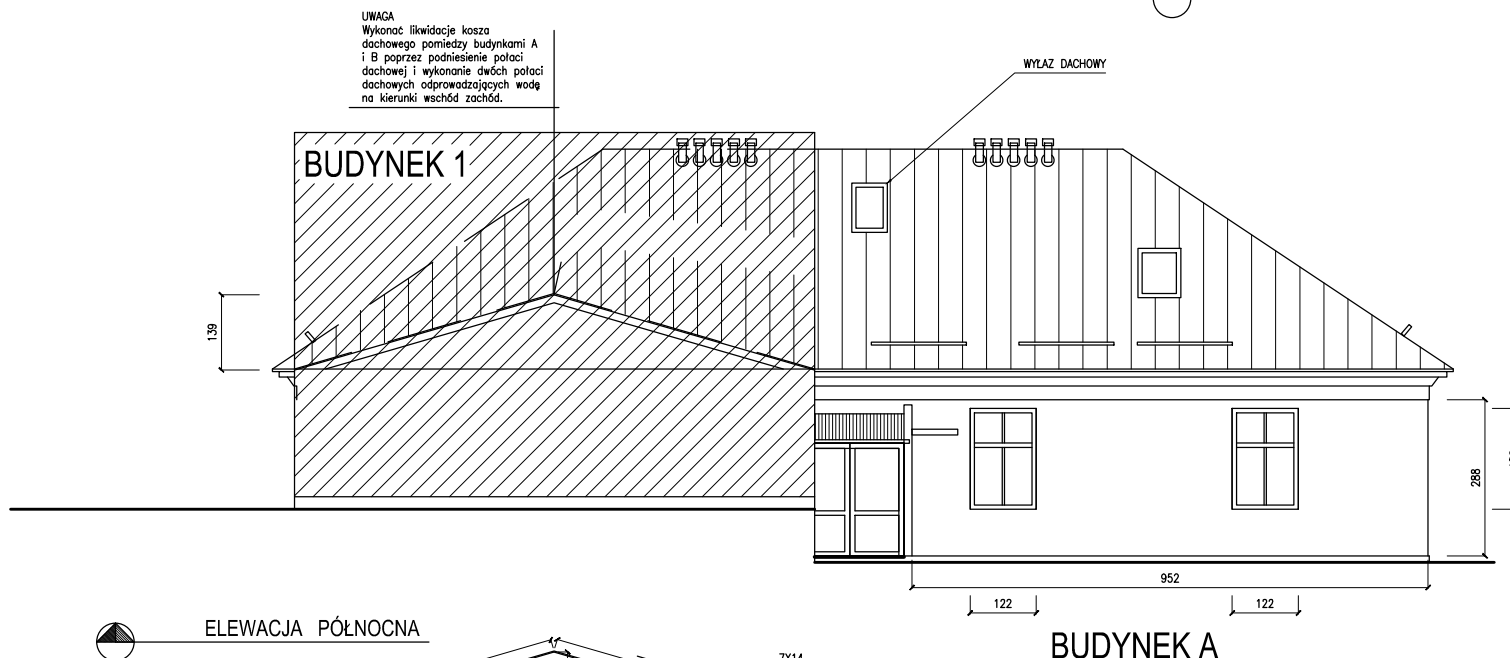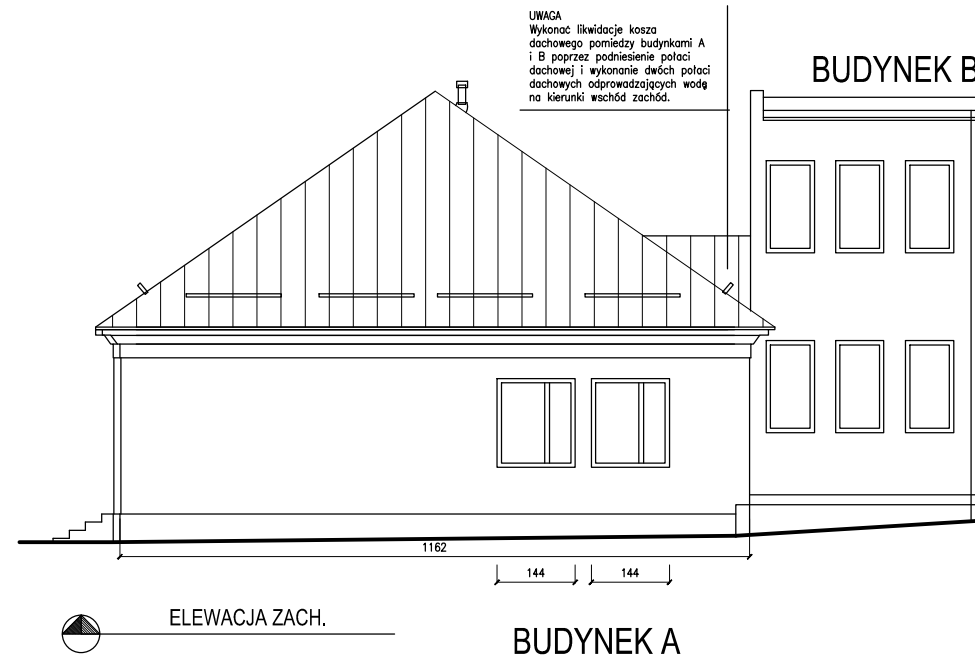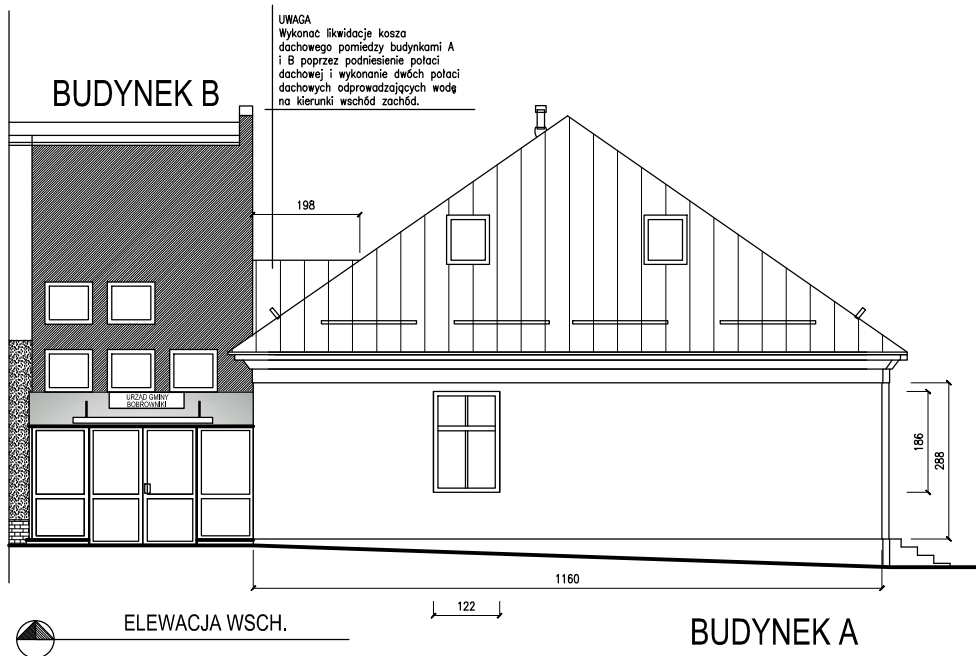


PROJEKTOWANIE I NADZORY BUDOWLANE			
Marek Kubicki 87-800 Włocławek ul.Jasna 18 B/4			
INWESTOR:	GMINA BOBROWNIKI 87-617 BOBROWNIKI ul. NIESZAWSKA 10		
OBIEKT:	WYMIANA POKRYCIA DACHU NA BUDYNKU "A" URZĘDU GMINY W BOBROWNIKACH dz nr.123/2		
ADRES BUDOWY:	BOBROWNIKI ul.NIESZAWSKA 10		
TEMAT:	ELEWACJE WSCH ZACHODNIA I PÓŁNOCNA		
PROJEKTANT:	mgr inż.arch.Jarosław Pudliński upr.UA-V-7342-5/84/92Wk		
DATA: listopad 2020	SKALA 1: 100	nr.rys 5 str. 10	BRANŻA: ARCH



BUDYNEK A

ELEWACJA POŁUDNIOWA

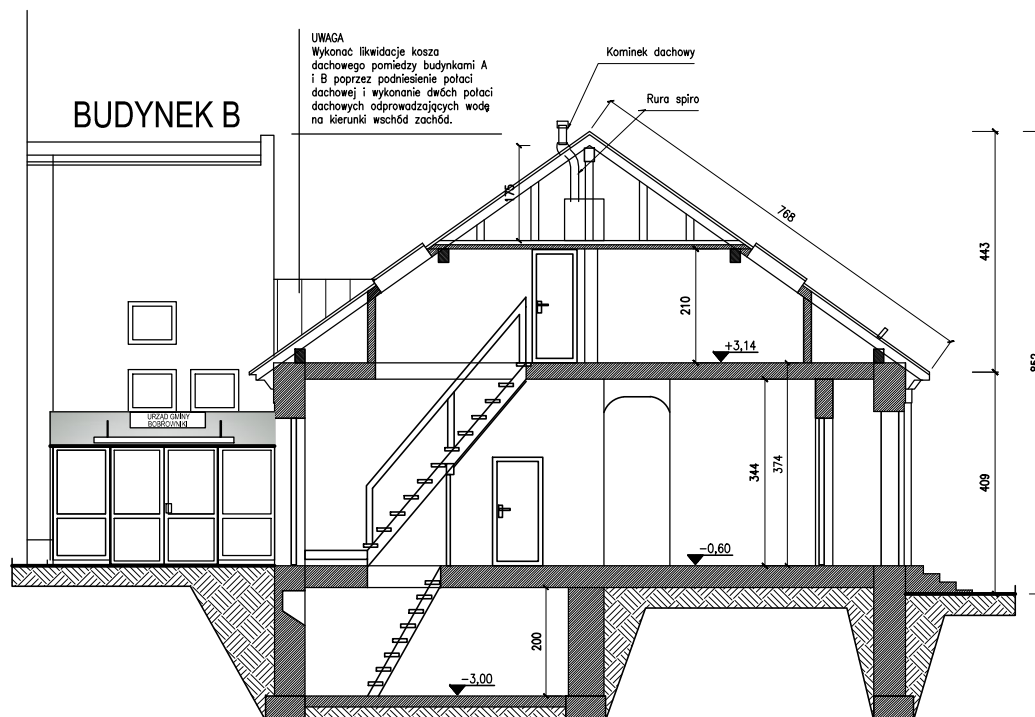

BUDYNEK B

UWAGA
Wykonać likwidację kosza
dachowego pomiędzy budynkami A
i B poprzez podniesienie połaci
dachowej i wykonanie dwóch połaci
dachowych odprowadzających wodę
na kierunki wschód zachód.

Kominiek dachowy

Rura spiro

768

210

+3,14

-0,60

-3,00

200

344

374

443

852

409

PROJEKTOWANIE I NADZORY BUDOWLANE Marek Kubicki 87-800 Włocławek ul.Jasna 18 B/4			
INWESTOR:	GMINA BOBROWNIKI 87-617 BOBROWNIKI ul. NIESZAWSKA 10		
OBIEKT:	WYMIANA POKRYCIA DACHU NA BUDYNKU "A" URZĘDU GMINY W BOBROWNIKACH dz nr.123/2		
ADRES BUDOWY:	BOBROWNIKI ul.NIESZAWSKA 10		
TEMAT:	ELEWACJE POŁUDNIOWA I PRZEKRÓJ		
PROJEKTANT:	mgr inż.arch.Jarosław Pudłński upr.UA-V-7342-5/84/92Wk		
DATA: 18grud 2020	SKALA 1: 100	nr.rys 6 str. 10	BRANŻA: ARCH