


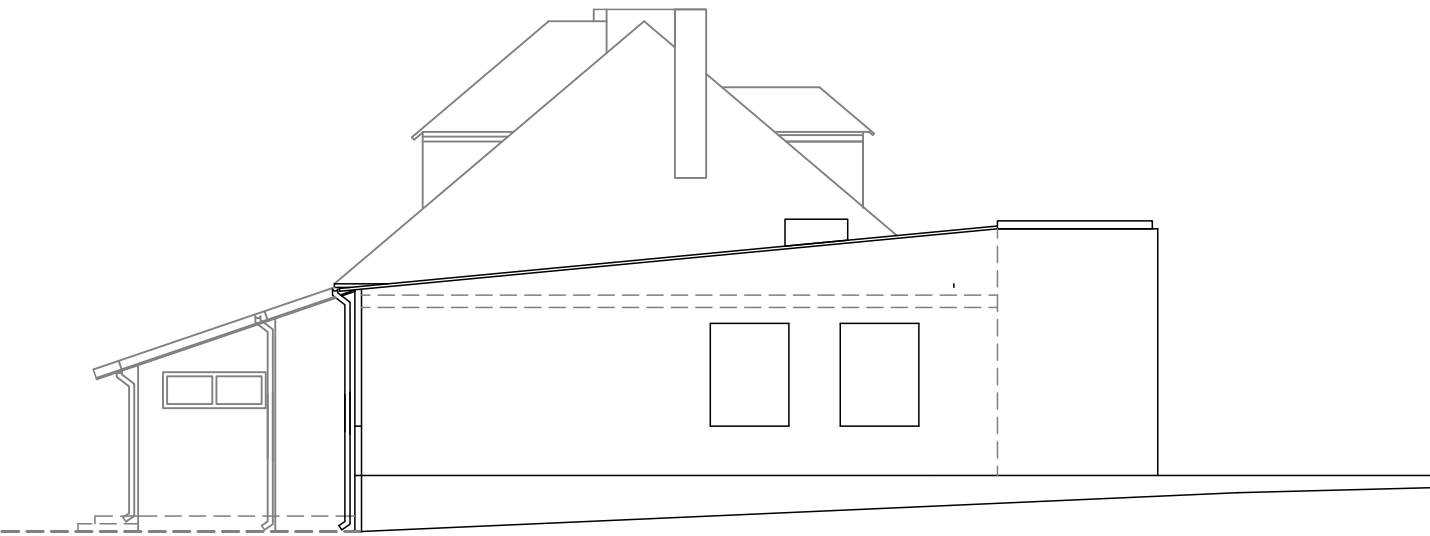


ELEWACJA WSCH



ELEWACJA ZACH

ISTNIEJĄCA ROZBUDOWA

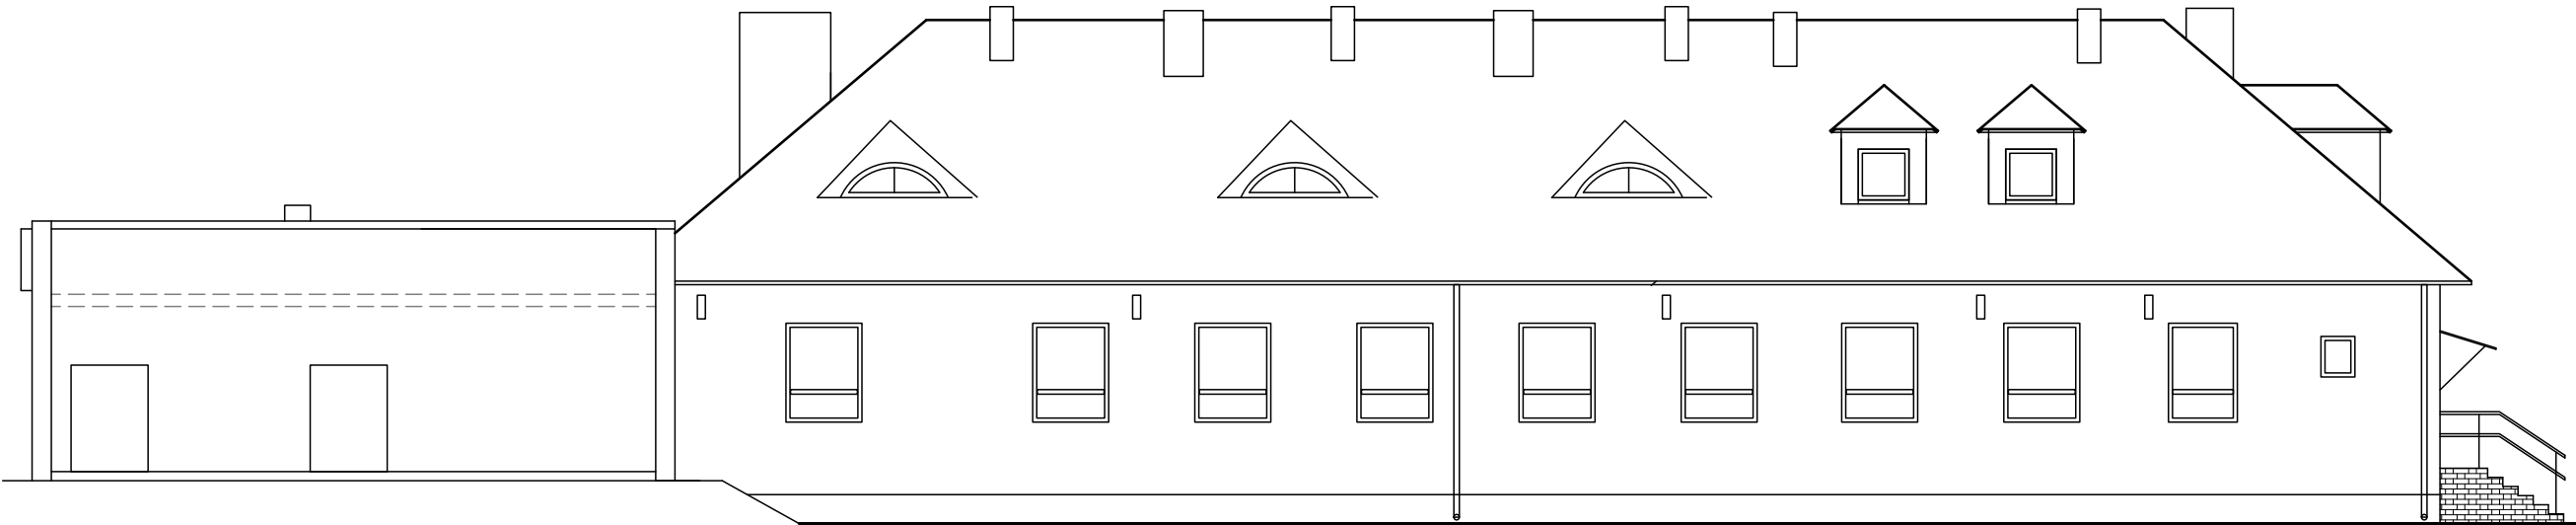


ISTNIEJĄCA ROZBUDOWA

ELEWACJA PN

INWENTARYZACJA

PROJEKTOWANIE I NADZORY BUDOWLANE Marek Kubicki 87-800 Włocławek ul.Jasna 18 B/4			
INWESTOR:	GMINA BOBROWNIKI 87-617 BOBROWNIKI ul Włocławska 10		
OBIEKT:	BUDYNEK W RACHCINIE		
ADRES BUDOWY:	RACHCIN GMINA BOBROWNIKI		
TEMAT:	TERMOMODERNIZACJA BUDYNKU ZLOKALIZOWANEGO NA DZIAŁCE NR 119/2 W RACHCINIE WRAZ Z WYMIANĄ POKRYCIA DACHOWEGO I POMALOWANIEM POMIESZCZENIA KLUBU MŁODZIEŻOWEGO		
	INWENTARYZACJA 2		
PROJEKTANT:			
DATA: listopad 2019	SKALA 1:150 str 19	rys nr 3	BRANŻA: ARCH


Odkopać fundament do gł. 1m
wykonać ocieplenie –styropian EPS 032
grafitowy grub. 15 cm na tynku
cienkowarstwowym z siatką,
izolacja –folia kubatkowa.

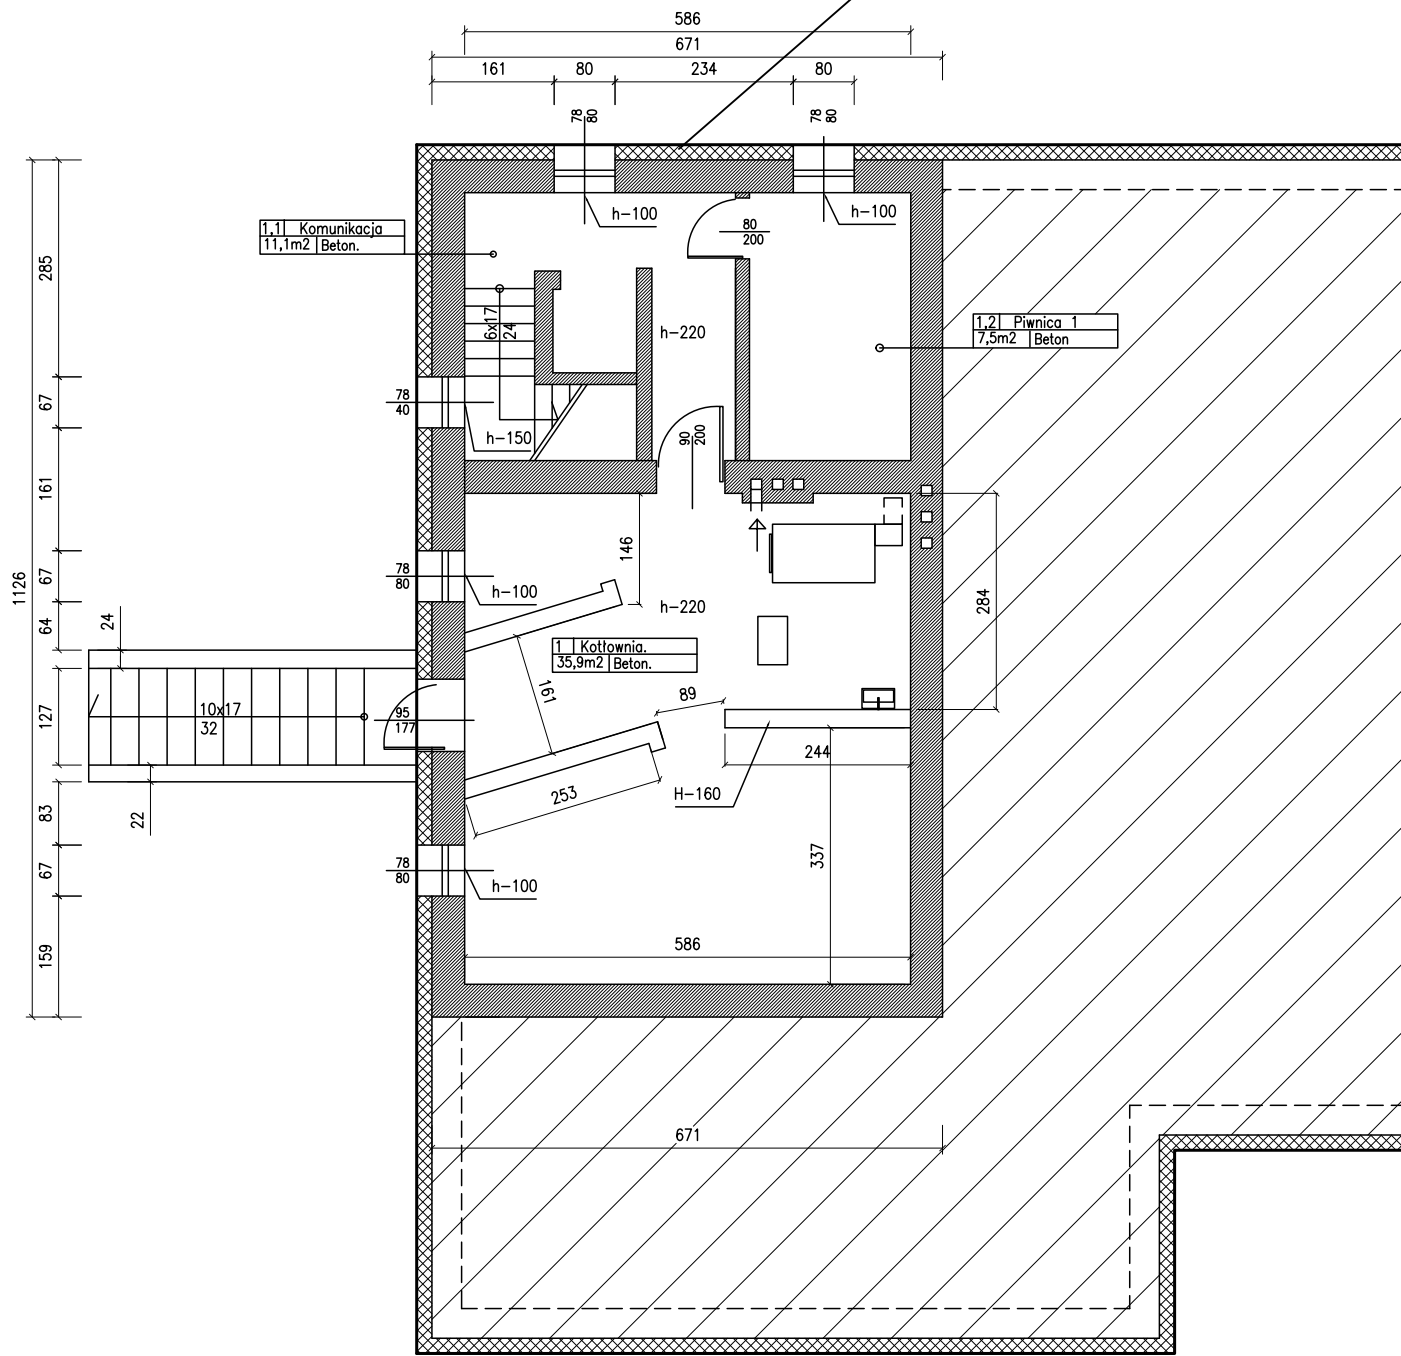

Powierzchnia piwnic 54,8 m2


PRZEDSZKOLE RACHCIN
TERMOMODERNIZACJA
RZUT PIWNIC

PROJEKTOWANIE I NADZORY BUDOWLANE Marek Kubicki 87-800 Włocławek ul.Jasna 18 B/4			
INWESTOR:	GMINA BOBROWNIKI 87-617 BOBROWNIKI ul Włocławska 10		
OBIEKT:	BUDYNEK W RACHCINIE		
ADRES BUDOWY:	RACHCIN GMINA BOBROWNIKI		
TEMAT:	TERMOMODERNIZACJA BUDYNKU ZLOKALIZOWANEGO NA DZIAŁCE NR 119/2 W RACHCINIE WRAZ Z WYMIANĄ POKRYCIA DACHOWEGO I POMALOWANIEM POMIESZCZENIA KLUBU MŁODZIEŻOWEGO		
PROJEKTANT:	RZUT PIWNIC		
DATA: listopad 2019	SKALA 1:75 str 22	rys nr 6	BRANŻA: ARCH

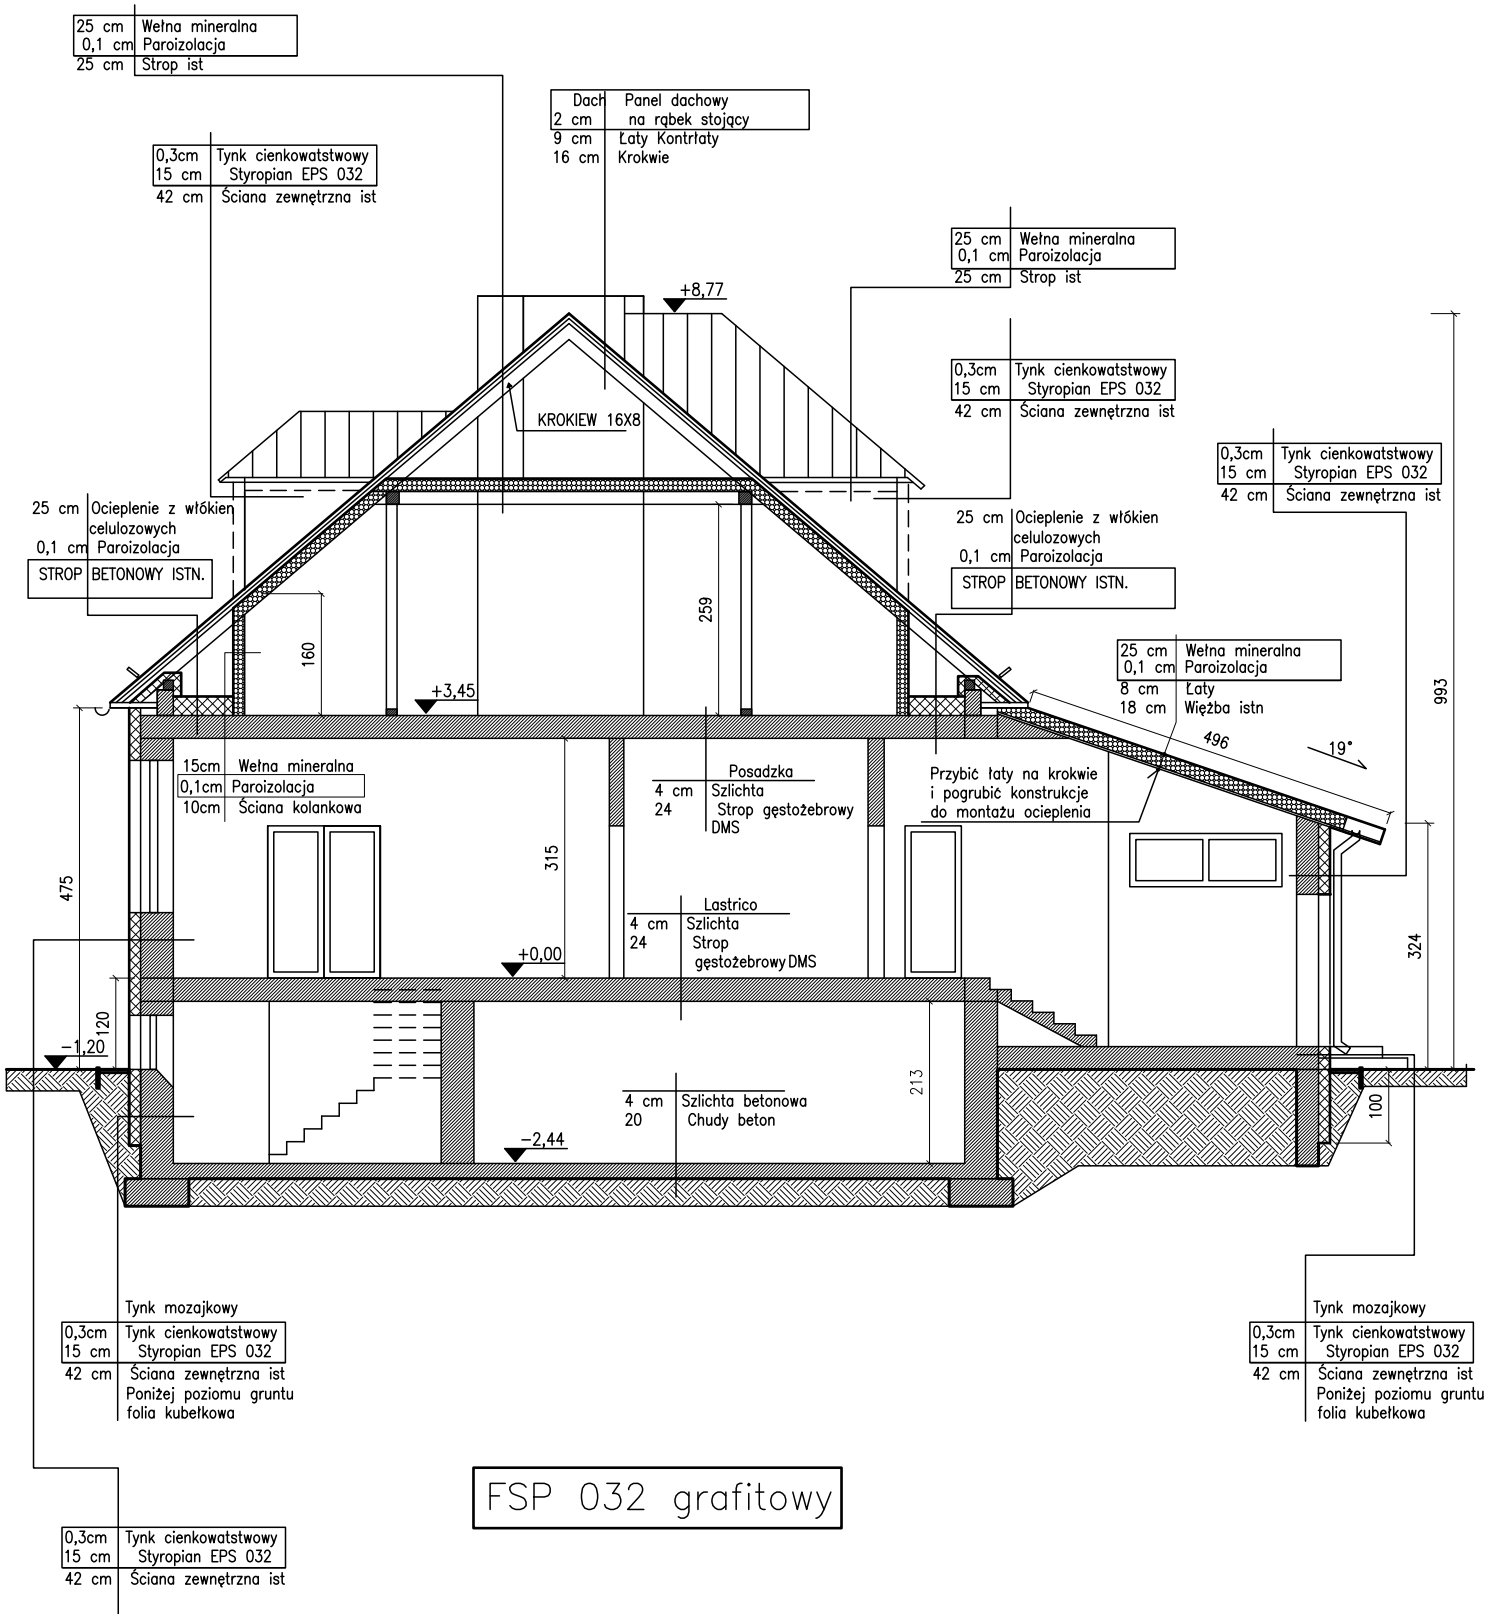


PRZEDSZKOLE RACHCIN
TERMOMODERNIZACJA
PRZEKRÓJ A-A

PROJEKTOWANIE I NADZORY BUDOWLANE Marek Kubicki 87-800 Włocławek ul.Jasna 18 B/4			
INWESTOR:	GMINA BOBROWNIKI 87-617 BOBROWNIKI ul Włocławska 10		
OBIEKT:	BUDYNEK W RACHCINIE		
ADRES BUDOWY:	RACHCIN GMINA BOBROWNIKI		
TEMAT:	TERMOMODERNIZACJA BUDYNKU ZLOKALIZOWANEGO NA DZIAŁCE NR 119/2 W RACHCINIE WRAZ Z WYMIANĄ POKRYCIA DACHOWEGO I POMALOWANIEM POMIESZCZENIA KLUBU MŁODZIEŻOWEGO		
PROJEKTANT:	PRZEKRÓJ A-A		
DATA: listopad 2019	SKALA 1:100 str 23	rys nr 7	BRANŻA: ARCH

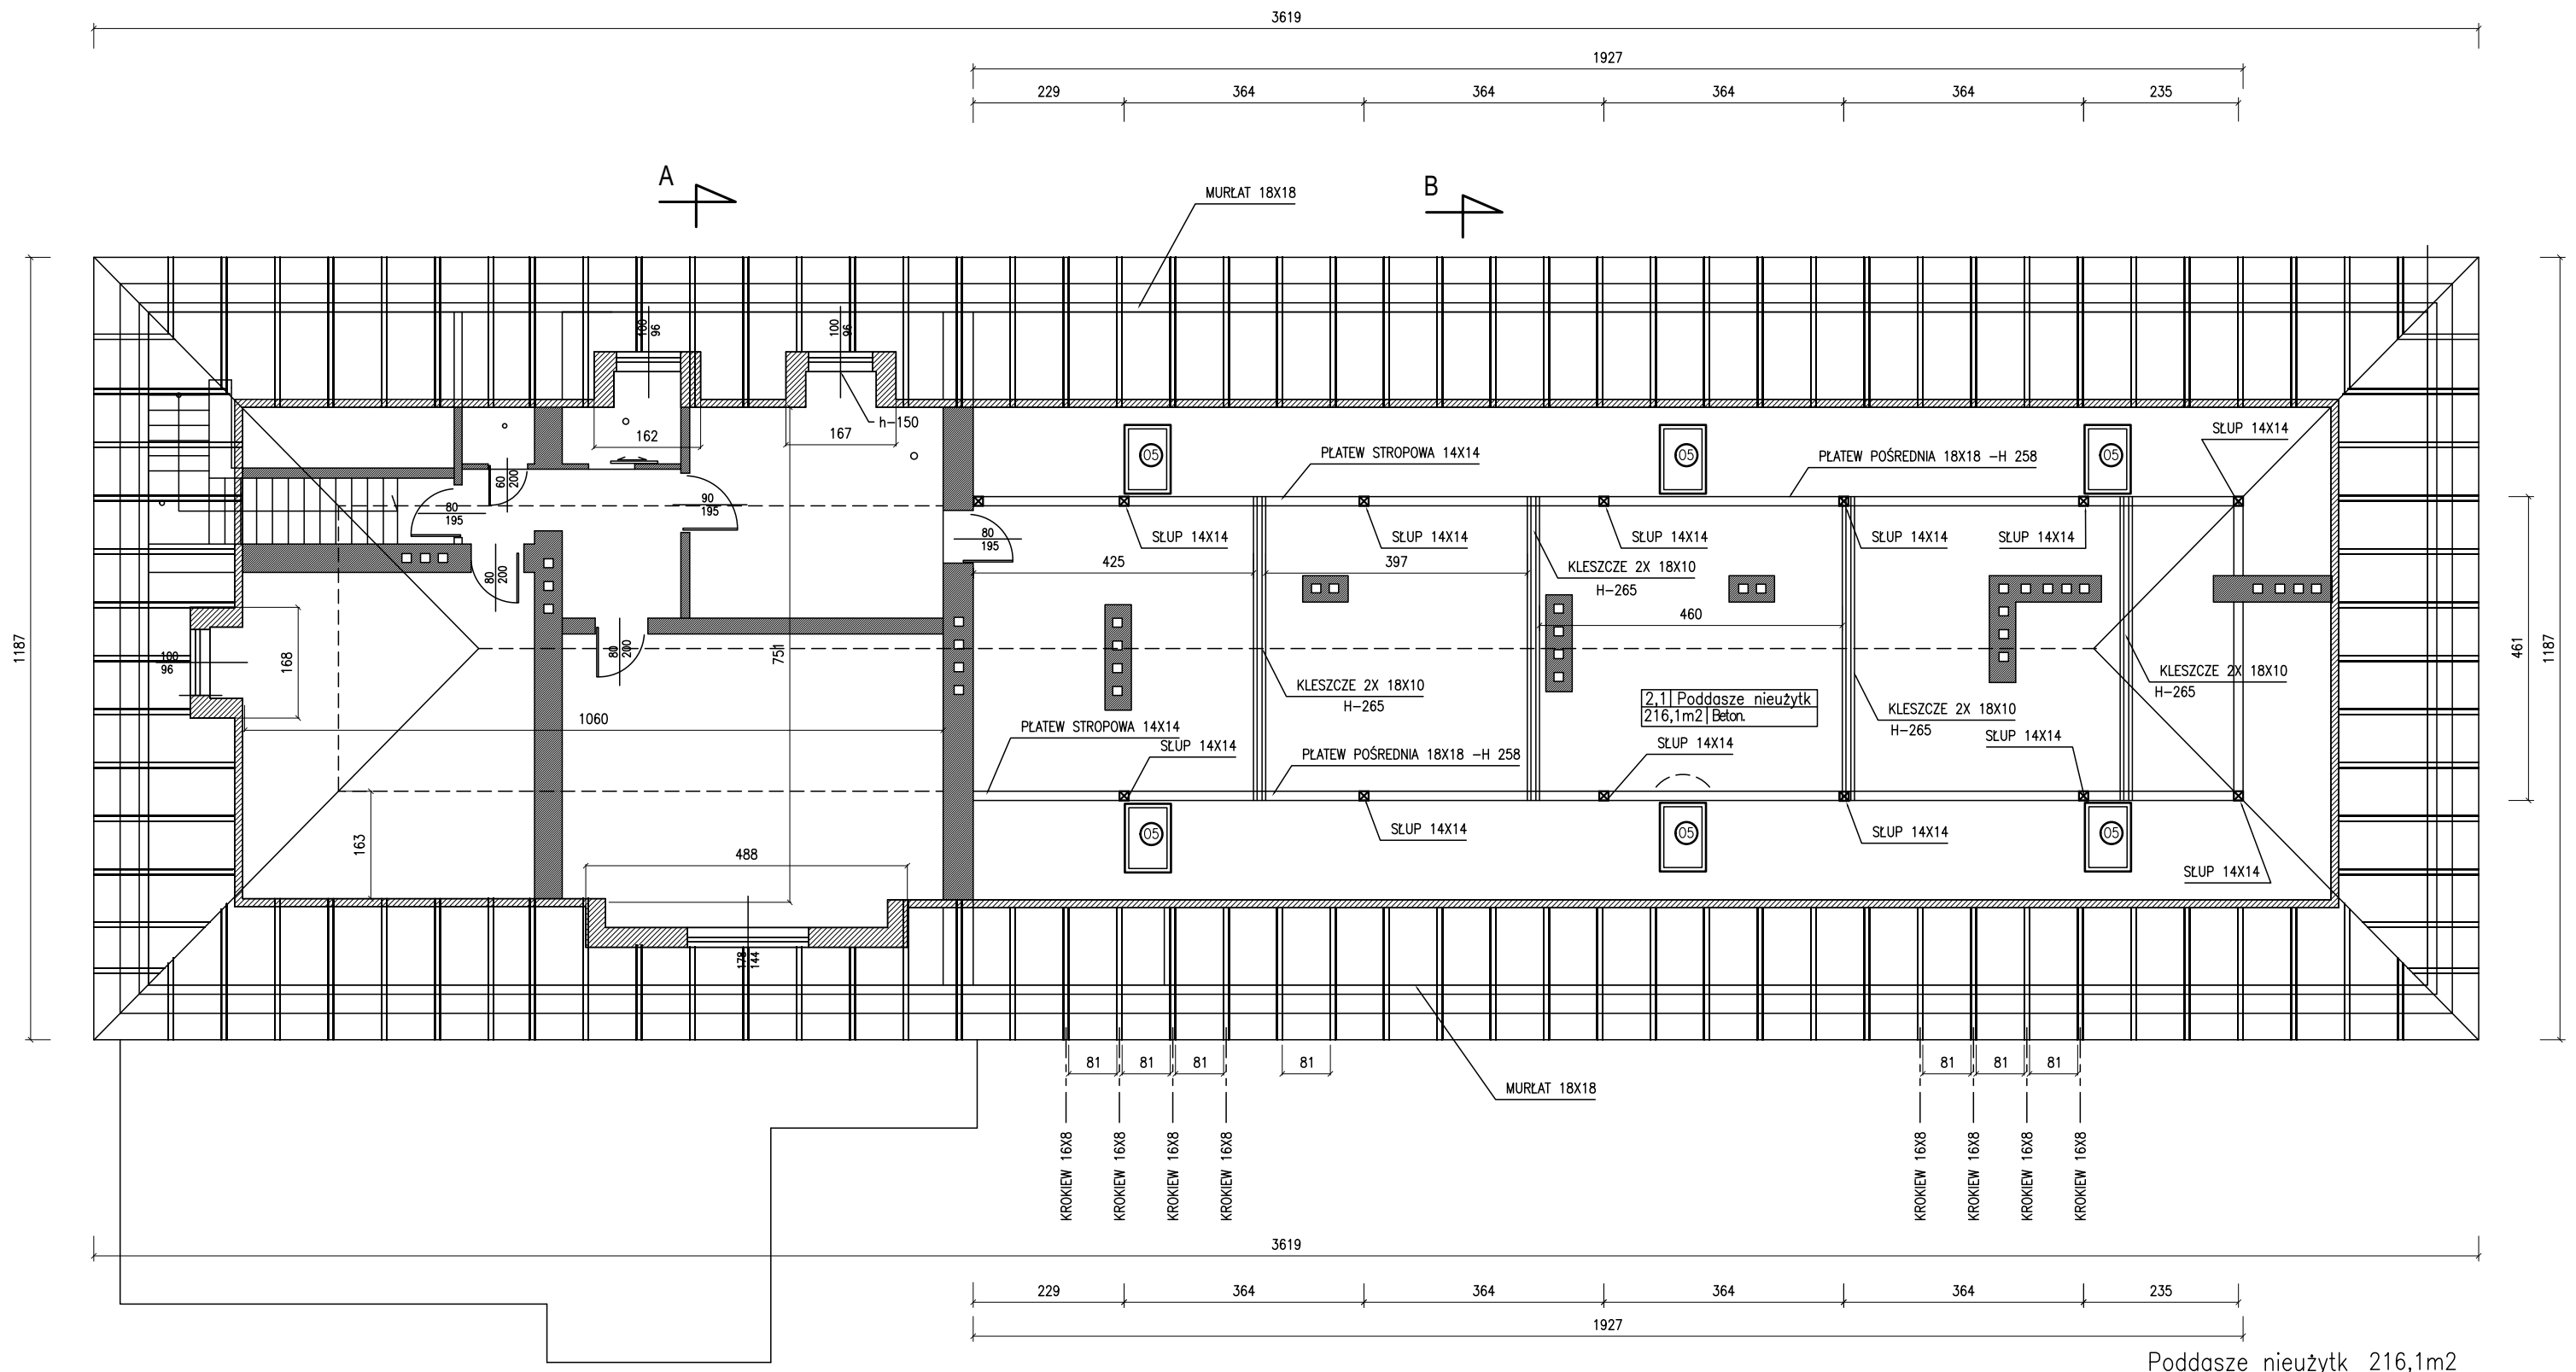

Poddasze nieużytk 216,1m2

PROJEKTOWANIE I NADZORY BUDOWLANE Marek Kubicki 87-800 Włocławek ul.Jasna 18 B/4			
INWESTOR:	GMINA BOBROWNIKI 87-617 BOBROWNIKI ul Włocławska 10		
OBIEKT:	BUDYNEK W RACHCINIE		
ADRES BUDOWY:	RACHCIN GMINA BOBROWNIKI		
TEMAT:	TERMOMODERNIZACJA BUDYNKU ZLOKALIZOWANEGO NA DZIAŁCE NR 119/2 W RACHCINIE WRAZ Z WYMIANĄ POKRYCIA DACHOWEGO I POMALOWANIEM POMIESZCZENIA KLUBU MŁODZIEŻOWEGO		
PROJEKTANT:	mgr inż.arch.Jarosław Pudliński upr.UA-V-7342-5/84/92Wk		
DATA: listopad 2019	SKALA 1:100 str 29	rys nr 13	BRANŻA: ARCH

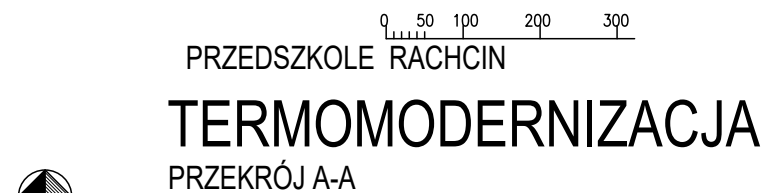


Kominy przemurować
końcówkę komina powyżej połaci dachowej
wykonać z klinkieru. Dla przewodów
wentylacyjnych wykonać
wyloty boczne



Powierzchnia piwnic 54,8 m²

PROJEKTOWANIE I NADZORY BUDOWLANE Marek Kubicki 87-800 Włocławek ul.Jasna 18 B/4			
INWESTOR:	GMINA BOBROWNIKI 87-617 BOBROWNIKI ul Włocławska 10		
OBIEKT:	BUDYNEK W RACHCINIE		
ADRES BUDOWY:	RACHCIN GMINA BOBROWNIKI		
TEMAT:	TERMOMODERNIZACJA BUDYNKU ZLOKALIZOWANEA NA DZIAŁCE NR 119/2 W RACHCINIE WRĄZ Z WYMIĄNĄ POKRYCIA DACHOWEGO I POMALOWANIEM POMIESZCZENIA KLUBU MŁODZIEŻOWEGO		
		ELEWACJA PD	
PROJEKTANT:	mgr inż.arch.Jarosław Pudliński upr.UA—V—7342-5/84/92Wk		
DATA: listopad 2019	SKALA 1:100 str 25	rys nr 9	BRANŻA: ARCH

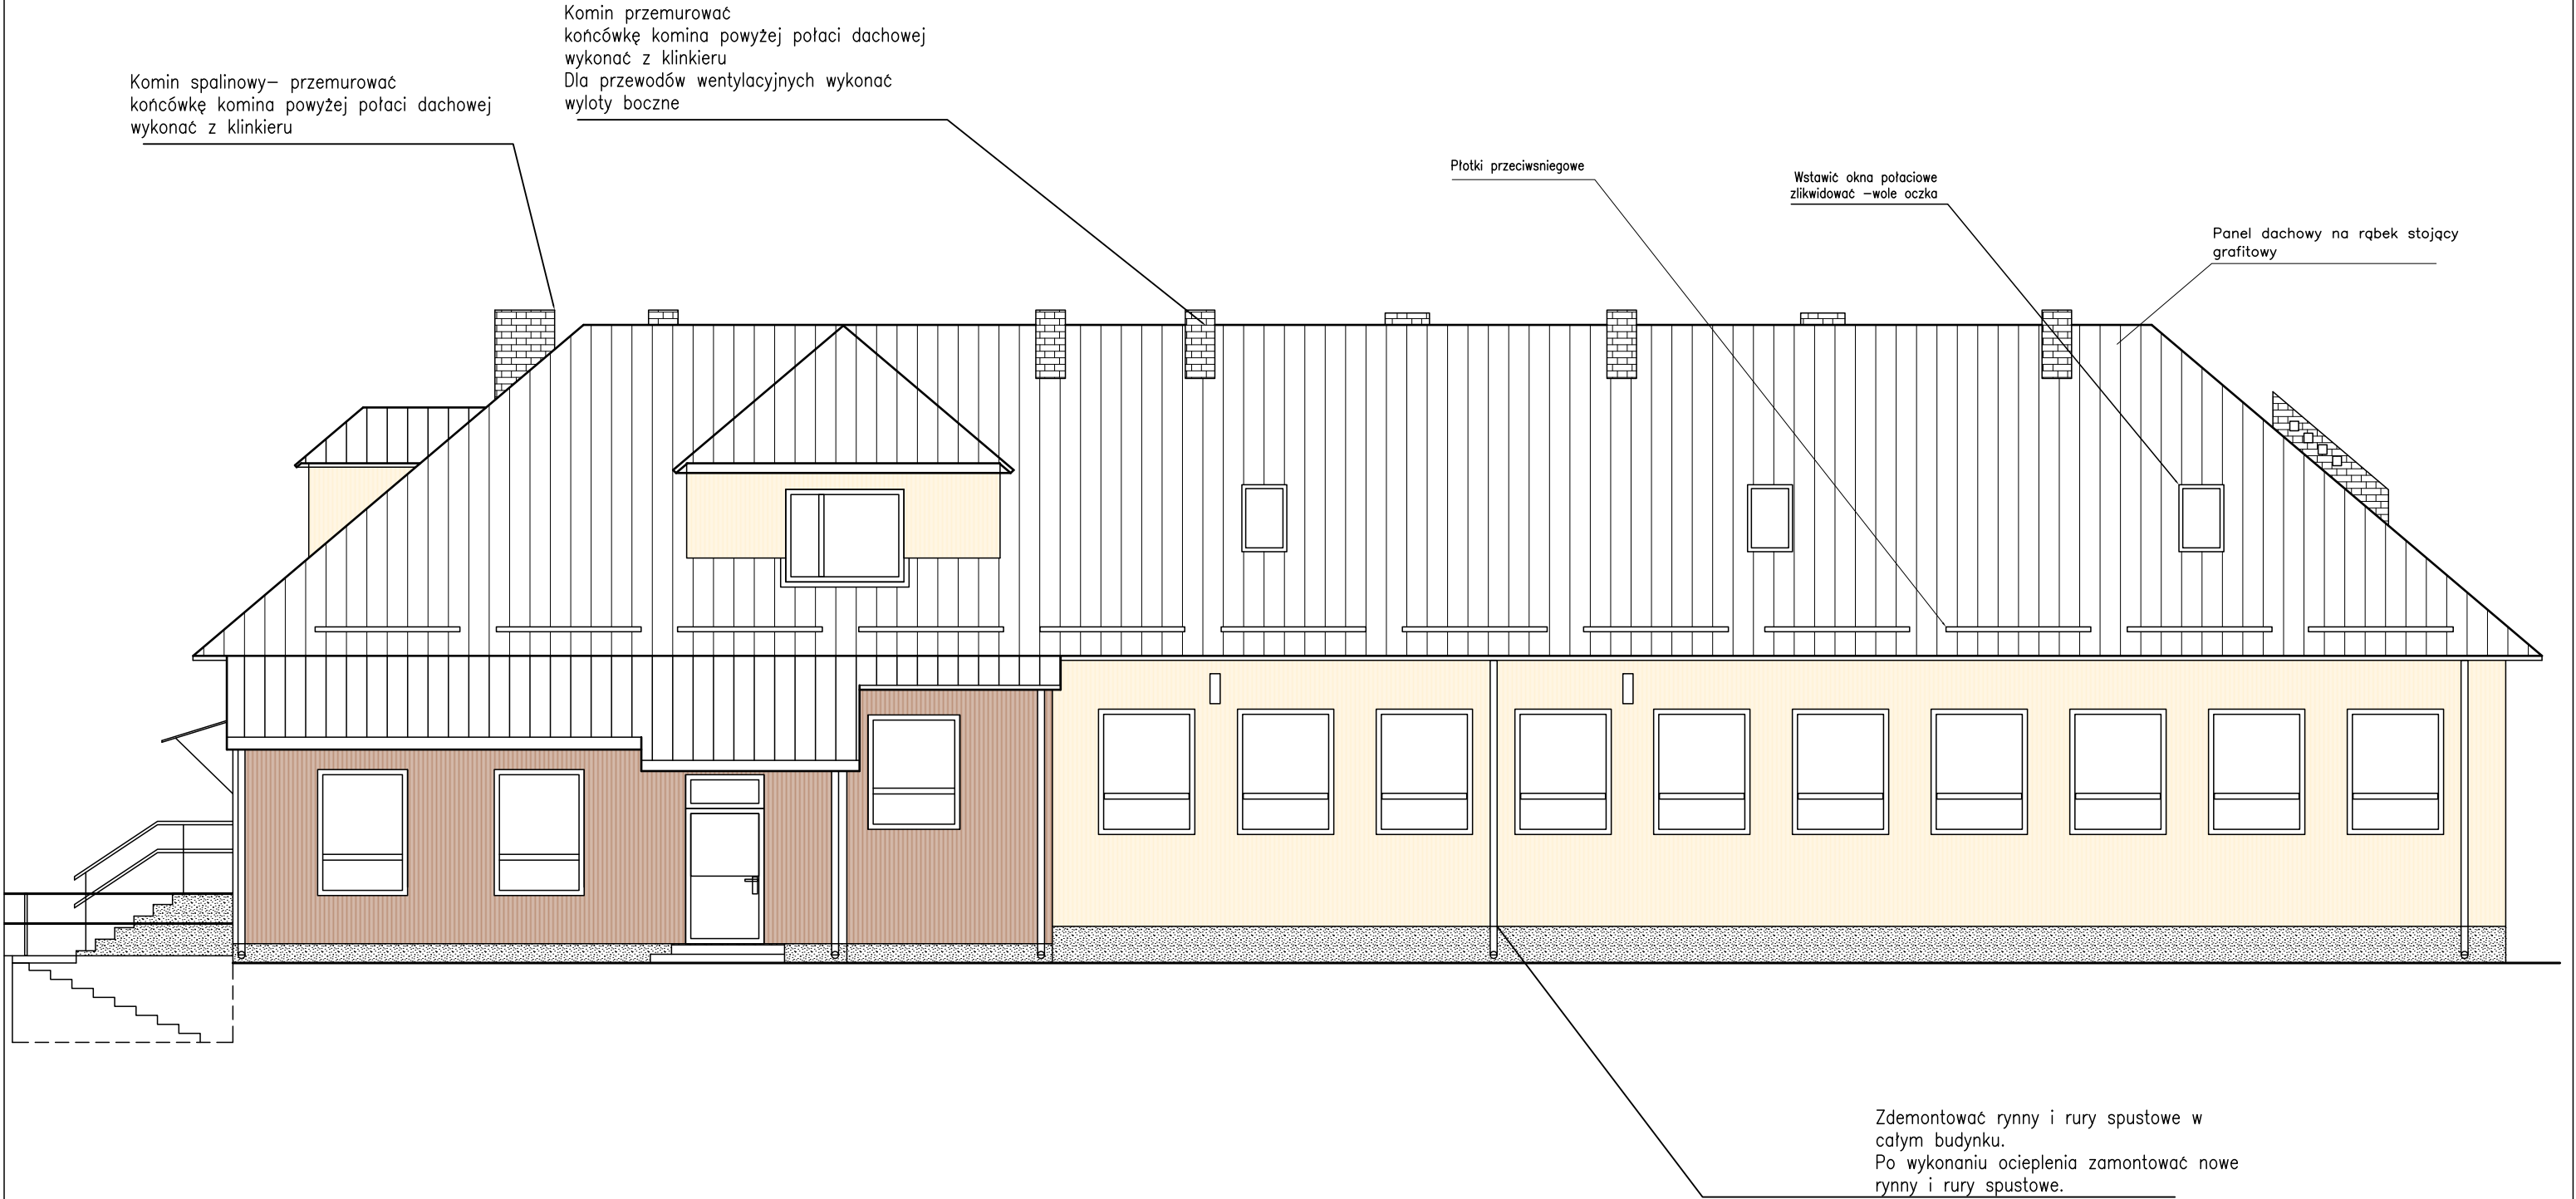

KOLORY WG WZORNIKA NCS

S 1005-Y50R

Kolor biały

Tynk mozajkowy ciemny brąz




TERMOMODERNIZACJA
ELEWACJA WSCH

0 50 100 200 300

PRZEDSZKOLE RACHCIN


PROJEKTOWANIE I NADZORY BUDOWLANE Marek Kubicki 87-800 Włocławek ul.Jasna 18 B/4			
INWESTOR:	GMINA BOBROWNIKI 87-617 BOBROWNIKI ul Włocławska 10		
OBIEKT:	BUDYNEK W RACHCINIE		
ADRES BUDOWY:	RACHCIN	GMINA BOBROWNIKI	
TEMAT:	TERMOMODERNIZACJA BUDYNKU ZLOKALIZOWANEGO NA DZIAŁCE NR 119/2 W RACHCINIE WRAZ Z WYMIANĄ POKRYCIA DACHOWEGO I POMALOWANIEM POMIESZCZENIA KLUBU MŁODZIEŻOWEGO		
ELEWACJA WSCH			
PROJEKTANT:	mgr inż.arch.Jarosław Pudliński upr.UA-V-7342-5/84/92Wk		
DATA: listopad 2019	SKALA 1:100 str 26	rys nr 10	BRANŻA: ARCH

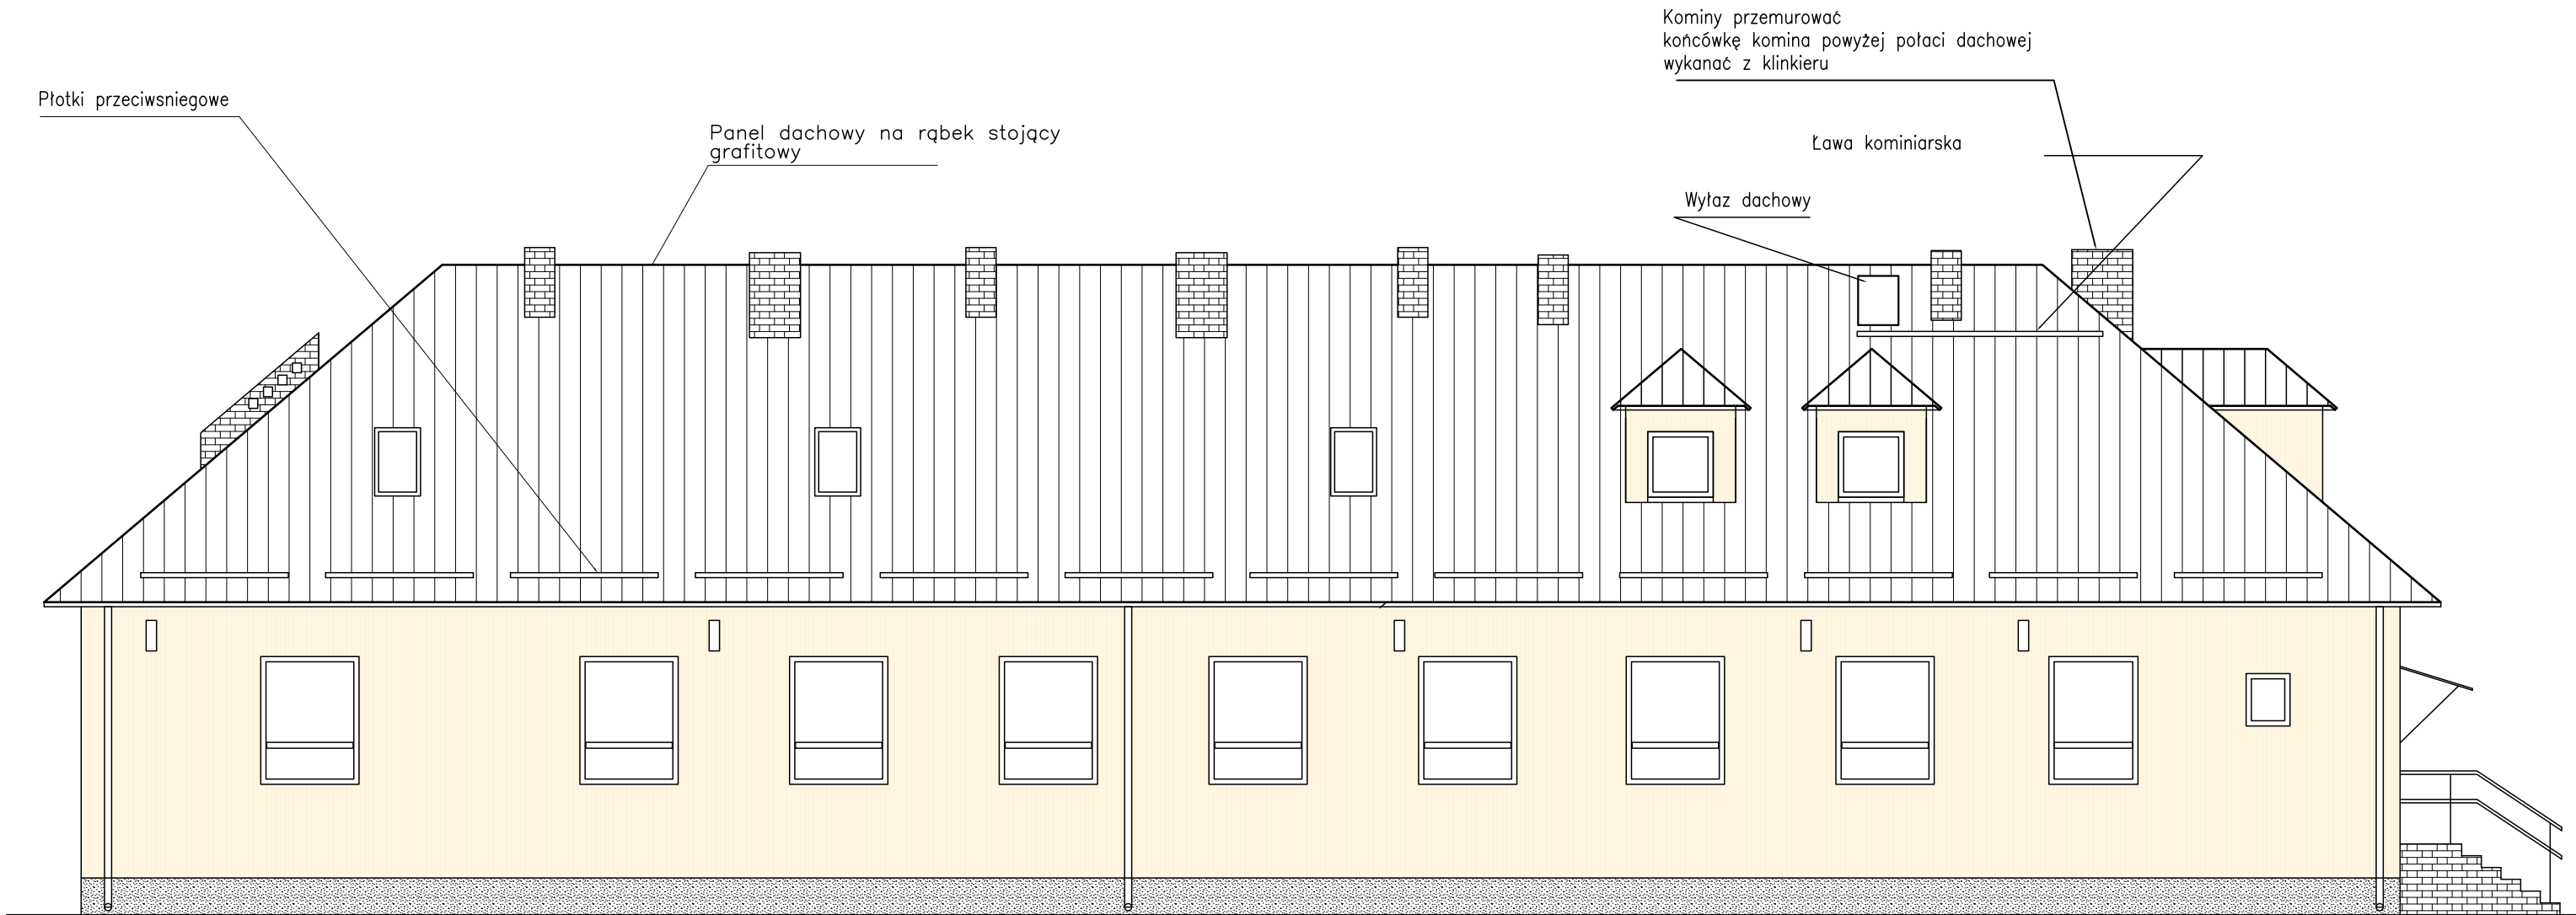

KOLORY WG WZORNIKA NCS



S 1005-Y50R

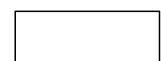

Kolor biały



Tynk mozajkowy
ciemny brąz


TERMOMODERNIZACJA
ELEWACJA ZACH



0 50 100 200 300

PRZEDSZKOLE RACHCIN

PROJEKTOWANIE I NADZORY BUDOWLANE Marek Kubicki 87-800 Włocławek ul.Jasna 18 B/4			
INWESTOR:	GMINA BOBROWNIKI 87-617 BOBROWNIKI ul Włocławska 10		
OBIEKT:	BUDYNEK W RACHCINIE		
ADRES BUDOWY:	RACHCIN	GMINA BOBROWNIKI	
TEMAT:	TERMOMODERNIZACJA BUDYNKU ZLOKALIZOWANEGO NA DZIAŁCE NR 119/2 W RACHCINIE WRAZ Z WYMIANĄ POKRYCIA DACHOWEGO I POMALOWANIEM POMIESZCZENIA KLUBU MŁODZIEŻOWEGO		
ELEWACJA ZACH			
PROJEKTANT:	mgr inż.arch.Jarosław Pudłński upr.UA-V-7342-5/84/92Wk		
DATA: listopad 2019	SKALA 1:100 str 27	rys nr 11	BRANŻA: ARCH

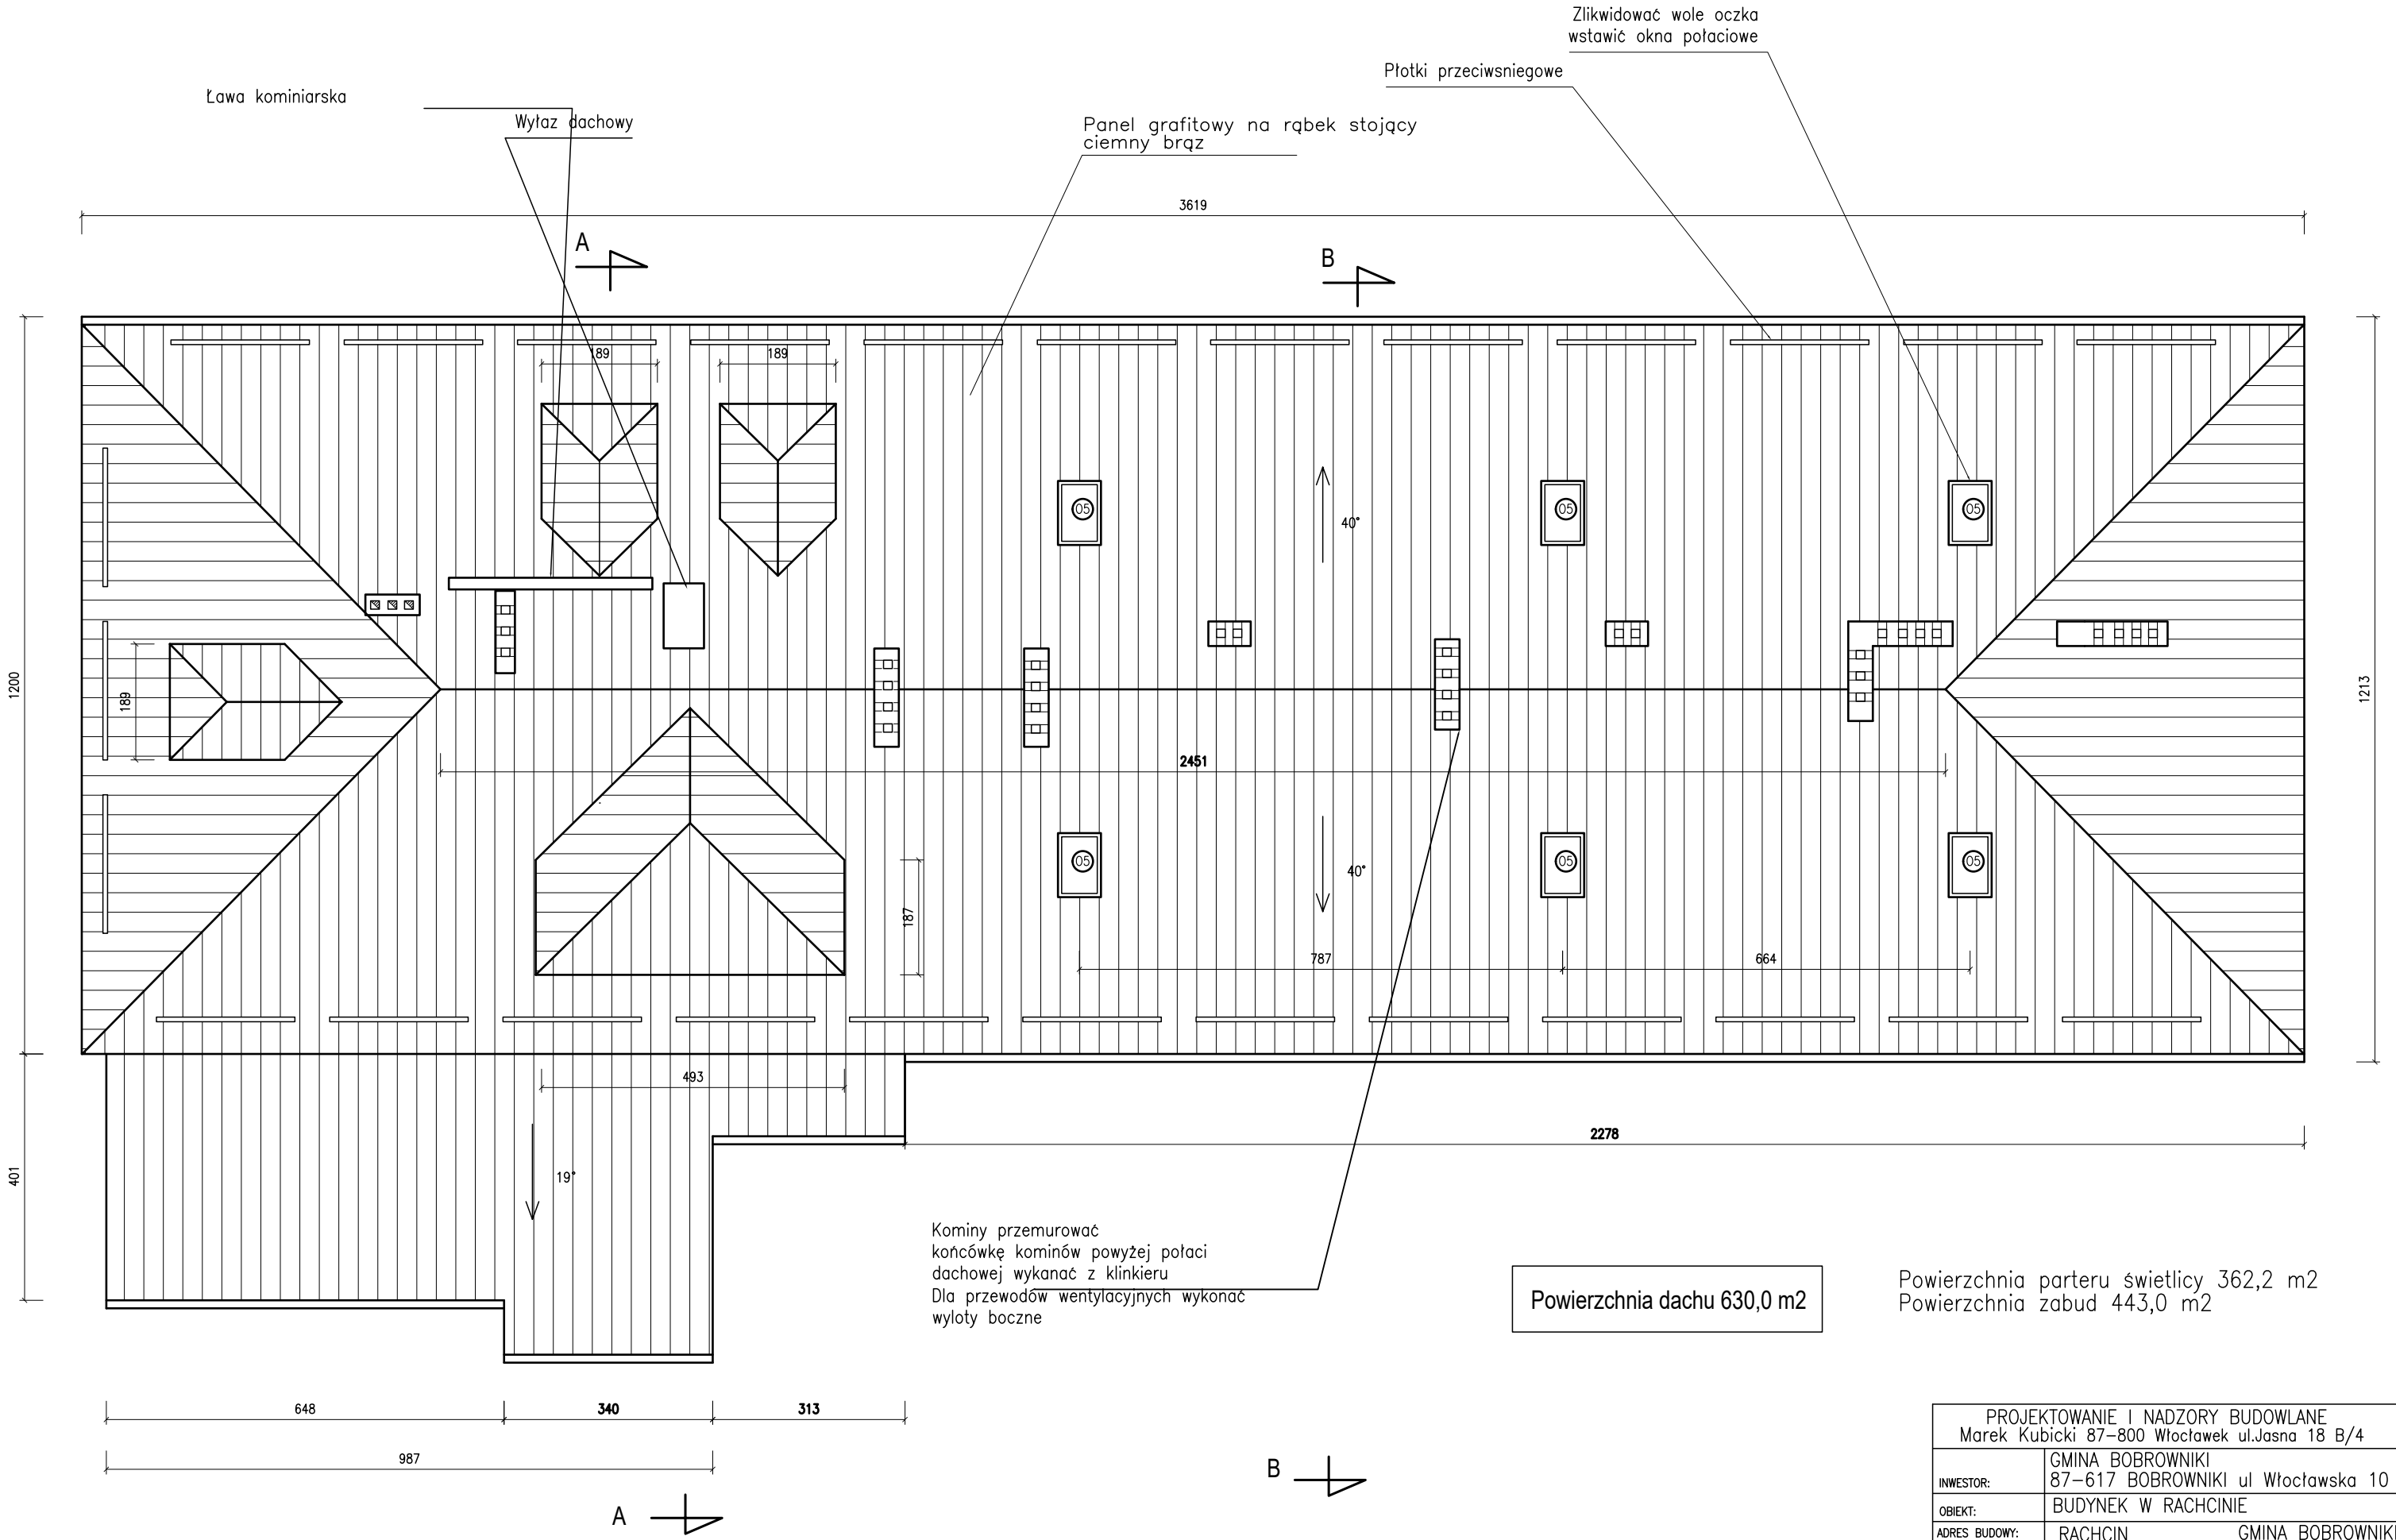

Powierzchnia dachu 630,0 m2

Powierzchnia parteru świetlicy 362,2 m2
Powierzchnia zabud 443,0 m2

TERMOMODERNIZACJA


RZUT DACHU

PRZEDSZKOLE RACHCIN

PROJEKTOWANIE I NADZORY BUDOWLANE Marek Kubicki 87-800 Włocławek ul.Jasna 18 B/4			
INWESTOR:	GMINA BOBROWNIKI 87-617 BOBROWNIKI ul Włocławska 10		
OBIEKT:	BUDYNEK W RACHCINIE		
ADRES BUDOWY:	RACHCIN GMINA BOBROWNIKI		
TEMAT:	TERMOMODERNIZACJA BUDYNKU ZLOKALIZOWANEGO NA DZIAŁCE NR 119/2 W RACHCINIE WRAZ Z WYMIANĄ POKRYCIA DACHOWEGO I POMALOWANIEM POMIESZCZENIA KLUBU MŁODZIEŻOWEGO		
PROJEKTANT:	mgr inż.arch.Jarosław Pudłński upr.UA-V-7342-5/84/92Wk		
DATA: listopad 2019	SKALA 1:100 str 28	rys nr 12	BRANŻA: ARCH

DET -I

SZCZEGÓŁ OCIEPLENIA COKOŁU

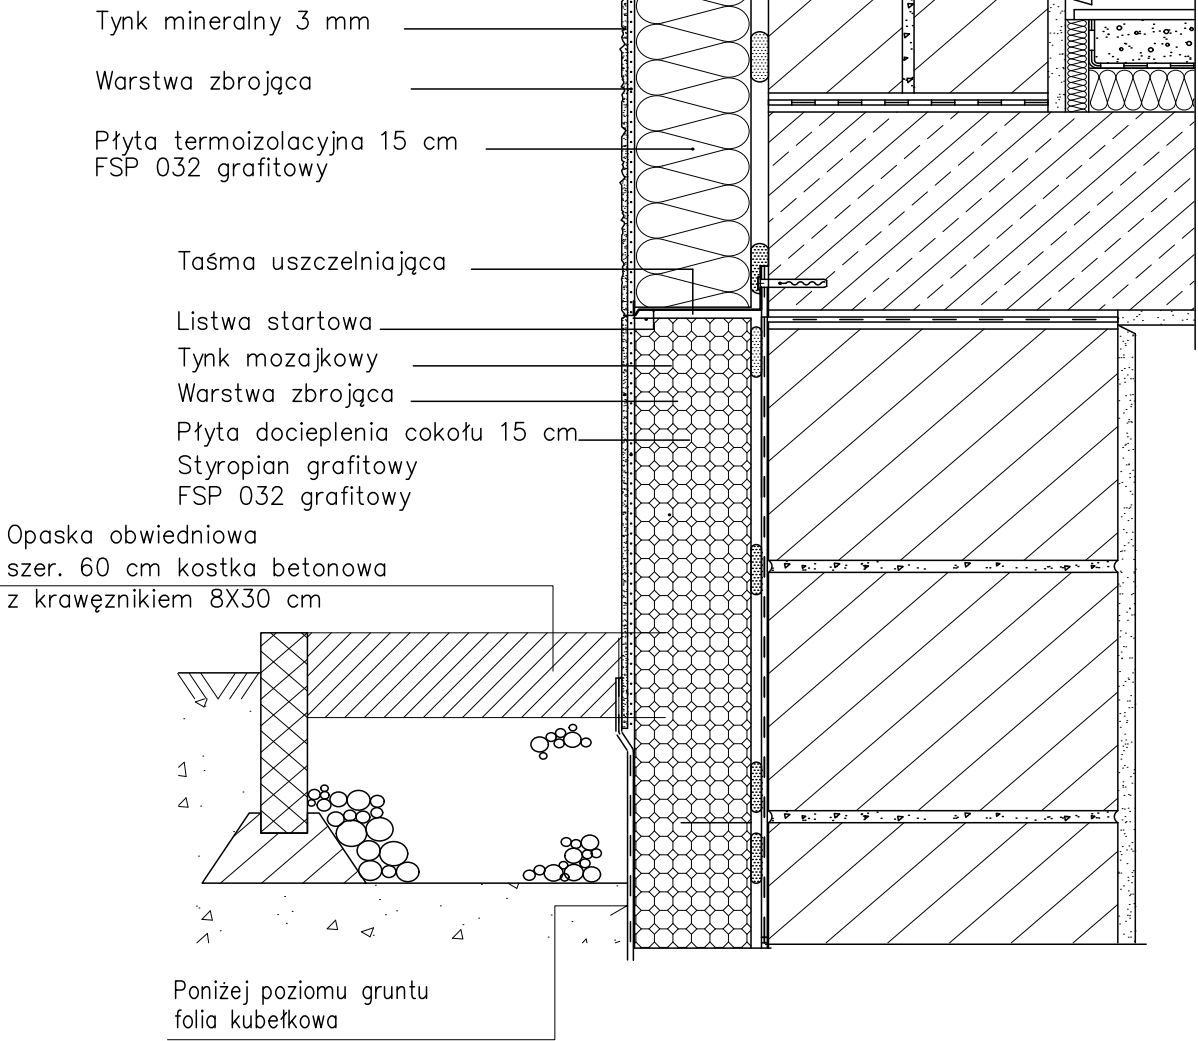

PROJEKTOWANIE I NADZORY BUDOWLANE Marek Kubicki 87-800 Włocławek ul.Jasna 18 B/4			
INWESTOR:	GMINA BOBROWNIKI 87-617 BOBROWNIKI ul Włocławska 10		
OBIEKT:	BUDYNEK W RACHCINIE		
ADRES BUDOWY:	RACHCIN GMINA BOBROWNIKI		
TEMAT:	TERMOMODERNIZACJA BUDYNKU ZLOKALIZOWANEGO NA DZIAŁCE NR 119/2 W RACHCINIE WRAZ Z WYMIANĄ POKRYCIA DACHOWEGO I POMALOWANIEM POMIESZCZENIA KLUBU MŁODZIEŻOWEGO DETAL OCIEPLENIA		
PROJEKTANT:	mgr inż.arch.Jarosław Pudliński upr.UA-V-7342-5/84/92Wk		
DATA: listopad 2019	SKALA 1:10	rys nr 14 str 30	BRANŻA: ARCH

Tynk mineralny 3 mm
Warstwa zbrojąca
Płyta termoizolacyjna 15 cm
FSP 032 grafitowy

Płyta termoizolacyjna 5 cm
Narożnik z siatki

DET - C

DET - D


Taśma uszczelniająca
Tynk mineralny 3 mm
Warstwa zbrojąca
Płyta termoizolacyjna 15 cm

PROJEKTOWANIE I NADZORY BUDOWLANE Marek Kubicki 87-800 Włocławek ul.Jasna 18 B/4			
INWESTOR:	GMINA BOBROWNIKI 87-617 BOBROWNIKI ul Włocławska 10		
OBIEKT:	BUDYNEK W RACHCINIE		
ADRES BUDOWY:	RACHCIN GMINA BOBROWNIKI		
TEMAT:	TERMOMODERNIZACJA BUDYNKU ZLOKALIZOWANEGO NA DZIAŁCE NR 119/2 W RACHCINIE WRAZ Z WYMIANĄ POKRYCIA DACHOWEGO I POMALOWANIEM POMIESZCZENIA KLUBU MŁODZIEŻOWEGO DETAL OCIEPLENIA		
PROJEKTANT:	mgr inż.arch.Jarosław Pudliński upr.UA-V-7342-5/84/92Wk		
DATA: listopad 2019	SKALA 1:10	rys nr 15 str 31	BRANŻA: ARCH

DET - E

Cienkowarstwowy tynk strukturalny
Warstwa gruntująca
Płyta styropianowa 15 cm
Kanał odprowadzający wilgoć
Docieplana ściana budynku

Listwa narożna z tworzywa z siatką,

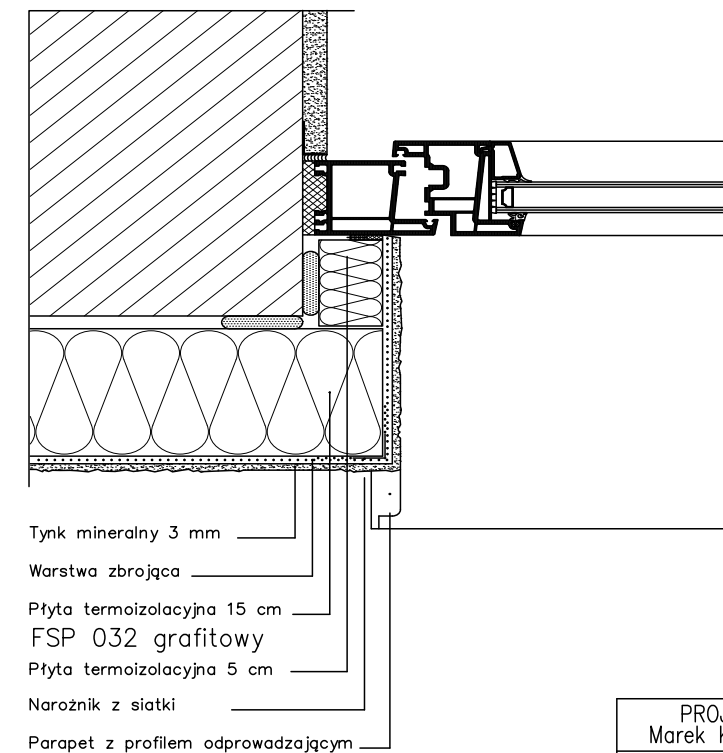


DET - F

PROJEKTOWANIE I NADZORY BUDOWLANE Marek Kubicki 87-800 Włocławek ul.Jasna 18 B/4			
INWESTOR:	GMINA BOBROWNIKI 87-617 BOBROWNIKI ul Włocławska 10		
OBIEKT:	BUDYNEK W RACHCINIE		
ADRES BUDOWY:	RACHCIN GMINA BOBROWNIKI		
TEMAT:	TERMOMODERNIZACJA BUDYNKU ZLOKALIZOWANEGO NA DZIAŁCE NR 119/2 W RACHCINIE WRAZ Z WYMIANĄ POKRYCIA DACHOWEGO I POMALOWANIEM POMIESZCZENIA KLUBU MŁODZIEŻOWEGO DETAL OCIEPLENIA		
PROJEKTANT:	mgr inż.arch.Jarosław Pudliński upr.UA-V-7342-5/84/92Wk		
DATA: listopad 2019	SKALA 1:10	rys nr 16 str 32	BRANŻA: ARCH


DET -H

Profil dylatacyjny Typ E
Tynk strukturalny /mineralny 3 mm/
Warstwa zbrojąca
Płyta termoizolacyjna 15 cm
FSP 032 grafitowy

Profil dylatacyjny Typ V





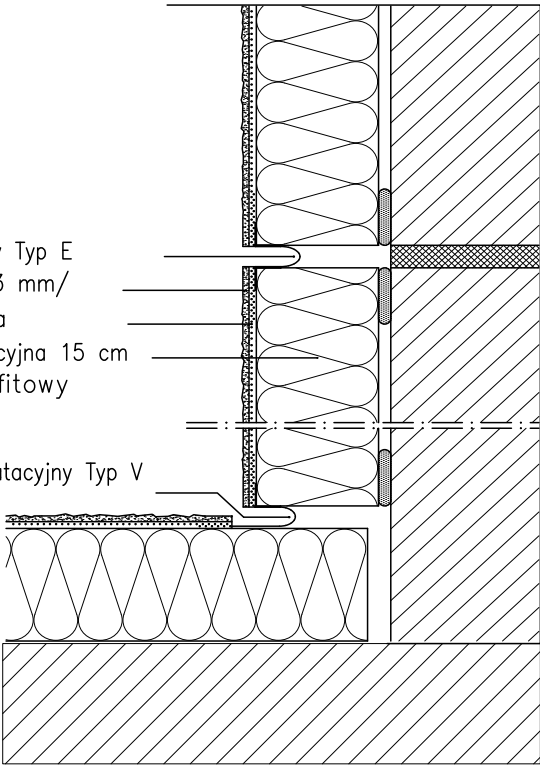


PROJEKTOWANIE I NADZORY BUDOWLANE Marek Kubicki 87-800 Włocławek ul.Jasna 18 B/4			
INWESTOR:	GMINA BOBROWNIKI 87-617 BOBROWNIKI ul Włocławska 10		
OBIEKT:	BUDYNEK W RACHCINIE		
ADRES BUDOWY:	RACHCIN GMINA BOBROWNIKI		
TEMAT:	TERMOMODERNIZACJA BUDYNKU ZLOKALIZOWANEGO NA DZIAŁCE NR 119/2 W RACHCINIE WRAZ Z WYMIANĄ POKRYCIA DACHOWEGO I POMALOWANIEM POMIESZCZENIA KLUBU MŁODZIEŻOWEGO DETAL OCIEPLENIA		
PROJEKTANT:	mgr inż.arch.Jarosław Pudliński upr.UA-V-7342-5/84/92Wk		
DATA: listopad 2019	SKALA 1:10	rys nr str 17 33	BRANŻA: ARCH

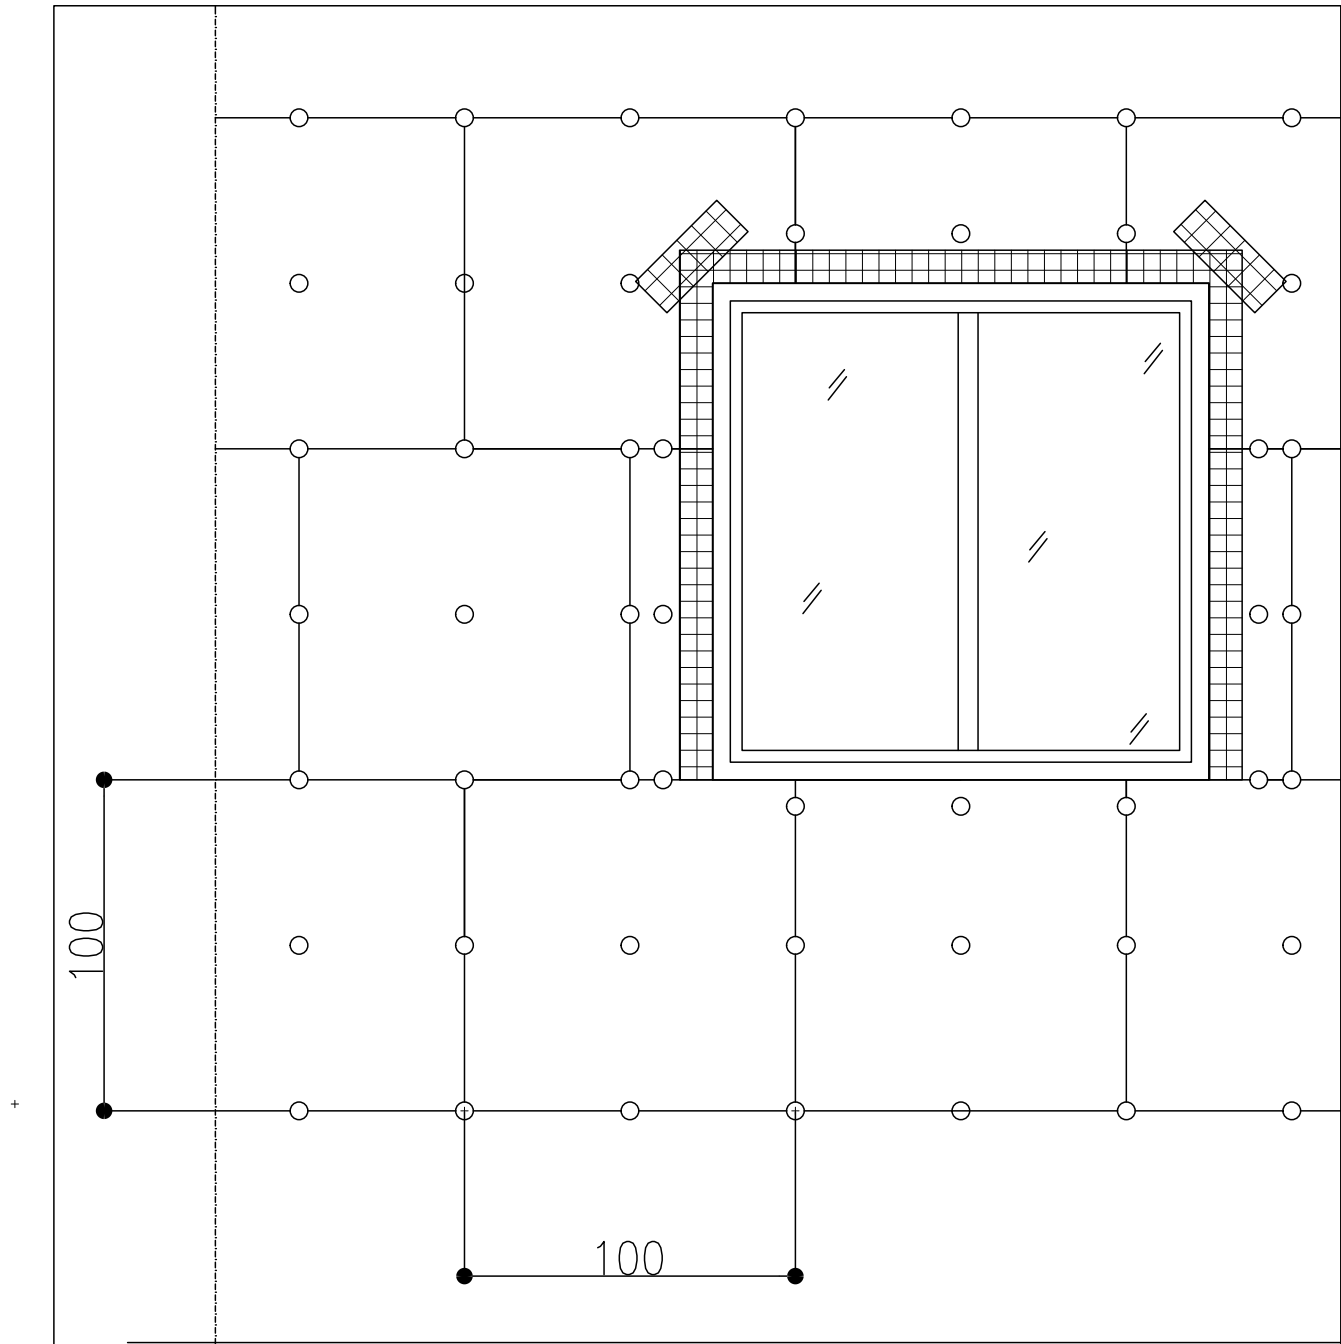

Wzmocnione obramowania otworów:


PROJEKTOWANIE I NADZORY BUDOWLANE Marek Kubicki 87-800 Włocławek ul.Jasna 18 B/4			
INWESTOR:	GMINA BOBROWNIKI 87-617 BOBROWNIKI ul Włocławska 10		
OBIEKT:	BUDYNEK W RACHCINIE		
ADRES BUDOWY:	RACHCIN GMINA BOBROWNIKI		
TEMAT:	TERMOMODERNIZACJA BUDYNKU ZLOKALIZOWANEGO NA DZIAŁCE NR 119/2 W RACHCINIE WRAZ Z WYMIANĄ POKRYCIA DACHOWEGO I POMALOWANIEM POMIESZCZENIA KLUBU MŁODZIEŻOWEGO DETAL OCIEPLENIA		
PROJEKTANT:	mgr inż.arch.Jarosław Pudliński upr.UA-V-7342-5/84/92Wk		
DATA: listopad 2019	SKALA 1:10	rys nr str 18 34	BRANŻA: ARCH

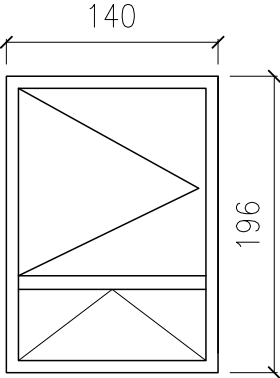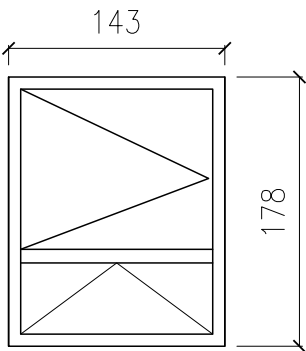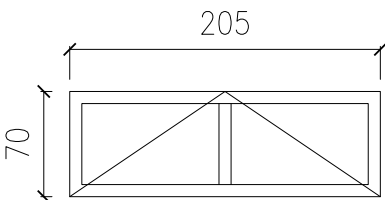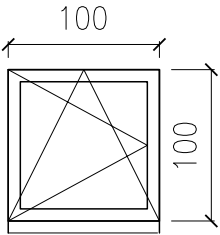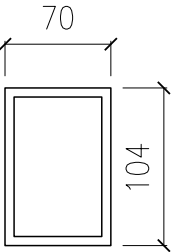OZNACZENIE	O1	O2	O3	O4	O5
SCHEMAT					 OKNA POŁACIOWE
SZEROKOŚĆ S	140	143	205	100	70
WYSOKOŚĆ H	196	178	70	100	104
ZEWN/WEWN.	ZEWN.	ZEWN.	ZEWN.	ZEWN.	ZEWN.
KOLOR	BIAŁE	BIAŁE	BIAŁE	BIAŁE	Brąz
PRZESZKLENIE	SZYBA ZESPOLONA	SZYBA ZESPOLONA	SZYBA ZESPOLONA	SZYBA ZESPOL.	SZYBA ZESPOL.
MATERIAŁ	PCV	PCV	PCV	PCV	PCV
ILOŚĆ	2	1	1	4	6

ZESTAWIENIE STOL.OKIENNEJ

Wymiary okien przed realizacją zlecenia
zmierzyć z natury na budowie

PROJEKTOWANIE I NADZORY BUDOWLANE Marek Kubicki 87-800 Włocławek ul.Jasna 18 B/4			
INWESTOR:	GMINA BOBROWNIKI 87-617 BOBROWNIKI ul Włocławska 10		
OBIEKT:	BUDYNEK W RACHCINIE		
ADRES BUDOWY:	RACHCIN GMINA BOBROWNIKI		
TEMAT:	TERMOMODERNIZACJA BUDYNKU ZLOKALIZOWANEGO NA DZIAŁCE NR 119/2 W RACHCINIE WRAZ Z WYMIANĄ POKRYCIA DACHOWEGO I POMALOWANIEM POMIESZCZENIA KLUBU MŁODZIEŻOWEGO ZESTAWIENIE STOLARKI OKIENNEJ		
PROJEKTANT:	mgr inż.arch.Jarosław Pudliński upr.UA-V-7342-5/84/92Wk		
DATA: listopad 2019	SKALA 1:100	rys nr 19 str 35	BRANŻA: ARCH

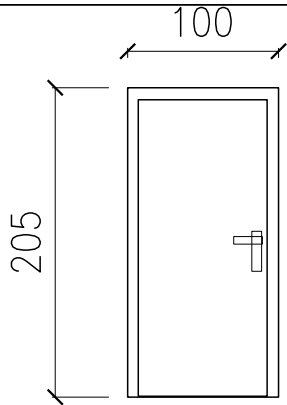OZNACZENIE	D1
SCHEMAT	
SZEROKOŚĆ S	100
WYSOKOŚĆ H	205
ZEWN/WEWN.	ZEWN.
KOLOR	BRĄZ
PRZESZKLENIE	STALOWE
MATERIAŁ	szt. 2/LEWE
PRAWE/LEWE	OCIEPLONE
ILOŚĆ	2

ZESTAWIENIE STOL.DRZWIOWEJ

Wymiary okien przed realizacją zlecenia
zmierzyć z natury na budowie

PROJEKTOWANIE I NADZORY BUDOWLANE Marek Kubicki 87-800 Włocławek ul.Jasna 18 B/4			
INWESTOR:	GMINA BOBROWNIKI 87-617 BOBROWNIKI ul Włocławska 10		
OBIEKT:	BUDYNEK W RACHCINIE		
ADRES BUDOWY:	RACHCIN GMINA BOBROWNIKI		
TEMAT:	TERMOMODERNIZACJA BUDYNKU ZLOKALIZOWANEGO NA DZIAŁCE NR 119/2 W RACHCINIE WRAZ Z WYMIANĄ POKRYCIA DACHOWEGO I POMALOWANIEM POMIESZCZENIA KLUBU MŁODZIEŻOWEGO ZESTAWIENIE STOLARKI DRZWIOWEJ		
PROJEKTANT:	mgr inż.arch.Jarosław Pudliński upr.UA-V-7342-5/84/92Wk		
DATA: listopad 2019	SKALA 1:100	rys nr 20 str 36	BRANŻA: ARCH