

BIURO USŁUG GEODEZYJNYCH
Wiesław Kozłowski
09-400 Płock, ul. Bielska 57a
tel./fax. (0-24) 268-86-98

Województwo: MAZOWIECKIE
Powiat: PŁOCKI
Jednostka ewidencyjna: 141902_2 - Bodzanów
Obręb: 0003 - Białobrzegi
Działka: 118/18
GGN-III.6640.3877.2018

MAPA DO CELÓW PROJEKTOWYCH

skala 1 : 500 powstała poprzez digitalizację fragmentu ark. 262.132.093
układ 1965 strefa 2 układ wysokości Kronsztadt 60

- zakres opracowania oznaczono czarną przerywaną linią
- nie stwierdzono słuszności gruntowych w zakresie opracowania

Nie wyklucza się istnienia w terenie urządzeń podziemnych nie pokazanych na niniejszej mapie, które nie zostały odnalezione podczas wykonywania pomiarów lub nie były zgłoszone do inwentaryzacji przed zasypaniem albo dla których brak jest informacji w instytucjach branżowych.

STAROSTWO POWIATOWE
w PŁOCKU
Wydział
Architektury i Budownictwa
ul. Bielska 59, 09-400 Płock

GEODETA UPRAWNIONY

Wiesław Kozłowski
Nr upr. GUGiK 2065


Płock, dn. 15.11.2018r.

LEGENDA

- linie rozgraniczające teren inwestycji - granica działki
- linie rozgraniczające ulic
- nieprzekraczalne linie zabudowy dla placów zabaw i miejsc rekreacyjnych
- projektowana siłownia plenerowa ze strefą relaksu i placem zabaw
- siłownia plenerowa
- strefa relaksu
- plac zabaw
- projektowany teren utwardzony (polbruk) - w/g odrębnego opracowania

UWAGA

Pod terenem utwardzonym i w przypadku kolizji projektowanej inwestycji z istniejącymi sieciami uzbrojenia terenu, sieci zabezpieczyć rurą ochronną stalową dwudzielną

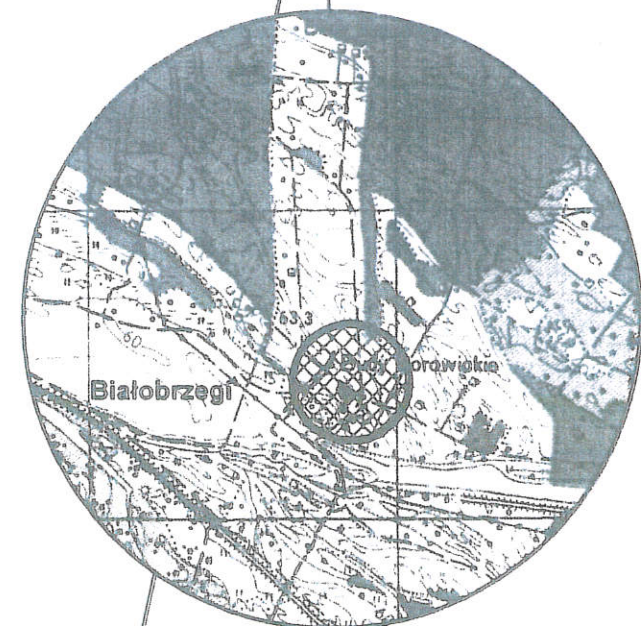

ORIENTACJA SKALA 1:25000

Pracownia projektowa:
PD - PROJEKT Piotr Doiczman
p.doiczman@wp.pl
609 - 747 - 691
ul. Armii Krajowej 5a / 15
09 - 410 Płock

Temat:
Obiekt małej architektury
Siłownia plenerowa ze strefą relaksu i
placem zabaw

Adres obiektu:
Jednostka ewidencyjna: 141902_2
Bodzanów
Obręb: 0003 - Białobrzegi
Działka: 118/18

Podpis:

Nr rys:

1/2

Poświadczam, że niniejszy dokument został opracowany w wyniku
prac geodezyjnych i kartograficznych, których rezultaty zawiera
opracowanie techniczne wpisane do ewidencji materiałów państwowego
zapisu geodezyjnego i kartograficznego

Organ prowadzący
państwowy zasób
geodezyjny i kartograficzny

STAROSTA PŁOCKI