

- ☒ EGZ. GMINY
- ☐ EGZ. WYKONAWCY
- ☐ EGZ. ARCHIWALNY
- ☐ EGZ. ARCHIWALNY

TYTUŁ OPRACOWANIA:

**PROJEKT BUDOWLANY
SIECI WODOCIĄGOWEJ Z PRZYŁĄCZEM DLA
ZABUDOWY MIESZKANIOWEJ W MIEJSCOWOŚCI
GĄSEWO, GMINA BODZANÓW - POWIAT PŁOCKI**

NA DZIAŁKACH O NR EWID. 167, 157, 177, 119, 123.

**INWESTOR: GMINA BODZANÓW
09-470 BODZANÓW, UL. BANKOWA 7**

**PROJEKTANT : INŻ. ADAM STEPKOWSKI
NR EWID. MAZ/0055/PWOS/03**

inż. Adam Stepkowski
upr.bud.do projektowania i kierowania robotami
budowlanymi bez ograniczeń w specjalności
instalacyjnej w zakresie sieci, instalacji i urządzeń
wodociągowych i kanalizacyjnych, ciepłych,
wentylacyjnych i gazowych
Nr ewid.: MAZ/0055/PWOS/03

**PROJEKTANT SPR.: JAN STANISŁAW ZONENBERG
NR EWID. 99/80 MAZ/IS/6193/02**

PROJEKTANT
Jan Stanisław Zonenberg
Upr. bud. 99/80 MAZ/IS/6193/02

LISTOPAD 2012 R

ZAWARTOŚĆ OPRACOWANIA

1. Opis techniczny	str. 3,4,5,6.
2. Warunki techniczne wydane przez ZGK w Bodzanowie	str. 7,8.
3. Decyzja o ustaleniu lokalizacji inwestycji celu publicznego	str. 9-12.
4. Opinia koordynacji usytuowania projektu ZUD.	str. 13,14.
5. Opinia sanitarna	str. 15,16.
6. Informacja dotycząca Bezpieczeństwa i Ochrony Zdrowia	str. 17-20.
7. Warunki WZMiUW	str. 21.
8. Decyzja na drogi gminne	str. 22,23.
9. Plan sytuacyjny 1:1000	rys. nr 1. str. 24.
10. Profil sieci wodociągowej W1-2	rys. nr 2. str. 25.
11. Profil sieci 2-HP1 i przyłącza do dz. Nr 123	rys. nr 3. str. 26.
12. Oświadczenie i zaświadczenia projektantów	str. 27-32.

OPIS TECHNICZNY

Do projektu budowlanego sieci wodociągowej wraz z przyłączem dla zabudowy mieszkaniowej w miejscowości Gąsewo gmina Bodzanów na dz. Nr 167, 157, 177, 119, 123.

1. Podstawa opracowania:

- zlecenie inwestora,
- warunki techniczne określone przez Zakład Gospodarki Komunalnej w Bodzanowie,
- Decyzja o ustaleniu lokalizacji celu publicznego,
- opinia koordynacji usytuowania projektu,
- podkład geodezyjny 1: 1000.

2. Cel i zakres opracowania.

Celem opracowania jest techniczne rozwiązanie budowy sieci wodociągowej wraz z przyłączem dla zabudowy mieszkaniowej. Niniejsza dokumentacja obejmuje swoim zakresem rozwiązanie odcinka sieci wodociągowej wraz z przyłączem w miejscowości Gąsewo gmina Bodzanów.

3. Sieć wodociągowa.

Włączenie do istniejącego przewodu wodociągowego w węźle W1 należy wykonać wg. schematu montażowego. Rury zastosowane do budowy muszą mieć atest odpowiedniego organu służby zdrowia (PZH) o dopuszczeniu do przesyłania wody pitnej. Sieć wykonać z rur polietylenowych ϕ 110x6,6 SDR 17 PE typ 100 na ciśnienie nominalne 10 KG/cm^2 (PN 10), łączone poprzez zgrzewanie doczołowe lub z użyciem muf elektrooporowych, łączna długość wodociągu wynosi **301,00 mb**. Podczas prac montażowych należy zachować minimalne przykrycie przewodów wynoszące 1,6 m.

Odcinek przewodu w miejscach przejścia pod rzeką Mołtawą należy wykonać metodą przewiertu sterowanego z zastosowaniem rur osłonowych wielowarstwowych PE ϕ 200 do przewiertów. Projektowana sieć wodociągowa zostanie wykonana pod dnem istniejącej rzeki na głębokości min. 1,0 m pod rzeczywistym dnem uwzględniając jej zamulenie. Rury przewodowe ϕ 110 zgrzewane doczołowo zostaną wprowadzone do rury ochronnej na płozach dystansowych. Płozy zostaną związane na rurze ϕ 110 w odstępach, co 1,5 m. Końce rur z każdej strony należy uszczelnić manszetą gumową. Miejsca przejścia sieci wodociągowej przez ciekі należy trwale oznakować poprzez ustawienie tablic lub zabicie betonowych słupków.

W węzłach przy włączeniu do rur PCV należy wykonać bloki oporowe betonowe. Zmiany trasy przewodu do 15° należy wykonać wykorzystując właściwości polietylenu. Po ułożeniu rur na podłożu piaskowym należy przeprowadzić 30 minutową próbę ciśnieniową przy wartości 1 MPa i po uzyskaniu pozytywnego wyniku próby należy dokonać zasypki piaskiem warstwą do 30 cm ponad powierzchnię rury a następnie ułożyć taśmę oznacznikowo-lokalizacyjną w kolorze niebieskim. Pozostałą część wykopu należy zasypać gruntem rodzimym. Na przewodzie należy zamontować hydrant przeciwpożarowy nadziemny DN 80 z zasuwą DN 80 (pomiędzy zasuwą a hydrantem należy zastosować króciec dwukołnierzowy DN 80 L=20cm). Odwodnienie hydrantu obsypać warstwą przepuszczalną z kamieni i grubego żwiru. Trzpień obudowy zasuwy zamontować w położeniu pionowym. Skrzynki uliczne obsadzić równo z terenem na podparciu z bloczków betonowych i

obetonować. Po zakończeniu prac, sieć należy poddać dezynfekcji i przepłukać wodą sieciową. Zasuwy oznaczyć tabliczkami z pomiarami zgodnie z normą PN-86/B-09700.

4.Przyłącze wodociągowe.

W trakcie budowy sieci wodociągowej należy wykonać przyłącze wodociągowe (1 szt). Włączenia do projektowanego przewodu wodociągowego projektuje się za pomocą zasuw z klinowej wodociągowej do rur PE. Rury zastosowane do budowy muszą mieć atest odpowiedniego organu służby zdrowia (PZH) o dopuszczeniu do przesyłania wody pitnej. Przyłącze wykonać z rur polietylenowych PE ϕ 40x2,4 typ 100 na ciśnienie nominalne 10 KG/cm² (PN 10). Po ułożeniu rur na podsypce piaskowej należy przeprowadzić 30 minutową próbę ciśnieniową (ciśnienie nie może być niższe niż 1 MPa) i po uzyskaniu pozytywnego wyniku próby należy dokonać zasyпки piaskiem warstwą do 30 cm ponad powierzchnię rury a następnie ułożyć taśmę oznacznikowo-lokalizacyjną w kolorze niebieskim. Wejścia przewodu do budynku wykonać w rurze ochronnej PE ϕ 63 (końce rury ochronnej uszczelnić pianką poliuretanową).

Pozostałą część wykopu należy zasypać gruntem rodzimym. Trzpień obudowy zasuw zamontować w położeniu pionowym. Skrzynkę uliczną obsadzić równo z terenem na podparciu z bloczków betonowych i obetonować. Po zakończeniu prac, przyłącze należy poddać dezynfekcji i przepłukać wodą sieciową. Wodomierz d=20, q = 2.5m³/h zamontować w konsoli wodomierzowej z dwoma zaworami odcinającymi oraz zaworem antyskażeniowym. Zasuwę oznaczyć tabliczką z pomiarami zgodnie z normą PN-86/B-09700.

5.Roboty ziemne.

Wykopy należy wykonać mechanicznie a w miejscu włączenia do istniejącej sieci i w miejscach kolizji ręcznie (patrz opinia uzgodnienia dokumentacji). Wykopy zaprojektowano o ścianach pionowych z ażurowym umocnieniem. Wykopy należy prawidłowo zabezpieczyć i oznakować zgodnie z obowiązującymi przepisami BHP. Po wykonaniu robót należy teren doprowadzić do stanu pierwotnego. W pasach drogowych zaleca się wykonać wymianę gruntu na piasek zagęszczany warstwowo. W miejscach skrzyżowań z kablami telefonicznymi prace ziemne wykonać ręcznie, kable zabezpieczyć rurami ochronnymi grubościennymi dwudzielnymi typu Arota (PS110, L=2 mb) i przed zasypaniem zgłosić do odbioru w TPSA Płock.

6.Warunki odbioru.

Prace powinny być wykonywane przez uprawnionego wykonawcę. Roboty montażowe w czasie ich wykonywania podlegają kontroli przez uprawnionego przedstawiciela Zakładu Gospodarki w Bodzanowie lub wyznaczonego przez inwestora – inspektora nadzoru. Przed zasypaniem przewodów należy zlecić inwentaryzację powykonawczą uprawnionej jednostce geodezyjnej. Do odbioru dostarczyć wyniki badania wody. Należy zastosować się do uzgodnienia w Wojewódzkim Zarządzie Melioracji i Urządzeń Wodnych.

7. Obszar oddziaływania inwestycji.

Obszar oddziaływania inwestycji ogranicza się do działek Nr 167, 157, 177, 119, 123 w miejscowości Gąsewo gmina Bodzanów.

8. Opinia geotechniczna.

Na obszarze oddziaływania inwestycji, występują skomplikowane i złożone warunki gruntowe. Obiekt budowlany zalicza się do drugiej kategorii geotechnicznej - Rozporządzeniem Ministra Transportu, Budownictwa i Gospodarki Morskiej z dnia 25 kwietnia 2012r, w sprawie ustalenia geotechnicznych warunków posadowienia obiektów budowlanych (Dz. U. z dnia 27 kwietnia 2012 poz. 463).

9. Lokalizacja inwestycji.

Sieć wodociągowa została zaprojektowana głównie w pasach drogowych i na działkach prywatnych. Inwestor i jednocześnie zarządca dróg wydał warunki na zaprojektowanie sieci wodociągowej w pasach drogowych, co jest zgodne z decyzją o ustaleniu lokalizacji inwestycji celu publicznego.

ROBOTY BUDOWLANO MONTAŻOWE PROWADZIĆ ZGODNIE Z WARUNKAMI TECHNICZNYMI WYKONANIA I ODBIORU ROBÓT BUDOWLANO MONTAŻOWYCH TOM 2 INSTALACJE SANITARNE I PRZEMYSŁOWE, A TAKŻE WARUNKAMI TECHNICZNYMI WYKONANIA I ODBIORU RUROCIĄGÓW Z TWORZYW SZTUCZNYCH.

inż. Adam Stepkowski
upr.bud.do projektowania i kierowania robotami
budowlanymi bez ograniczeń w specjalności
instalacyjnej w zakresie sieci, instalacji i urządzeń
wodociagowych i kanalizacyjnych, ciepłych,
wentylacyjnych i gazowych
Nr ewid.: MAZ/0055/PWOS/03

WYKAZ PODSTAWOWYCH MATERIAŁÓW

Do budowy odcinka sieci wodociągowej

1. Rura polietylenowa ϕ 110x6,6 typ 100 (PN10) SDR17 długość odcinka 301,00 mb, rury w sztangach po 12 mb – 25 szt.
2. Trójnik kołnierzowy żeliwny 100/100/ 100 – 1 szt.
3. Trójnik redukcyjny PE 110/90 – 1 szt.
4. Połączenie kołnierzowe dla rur PCV ϕ 110 – 2 szt.
5. Tuleja kołnierzowa dla rur PE ϕ 110 z kołnierzem stalowym DN 100 – 1 szt.
6. Tuleja kołnierzowa dla rur PE ϕ 90 z kołnierzem stalowym DN 80 – 1 szt.
7. Łuk 22⁰ PE 110 – 1 szt.
8. Redukcja PE ϕ 110/63 – 1 szt.
9. Redukcja PE ϕ 63/40 – 1 szt.
10. Zasuwa kołnierzowa klinowa z uszczelnieniem miękkim DN 100 – 1 szt.
11. Zasuwa kołnierzowa klinowa z uszczelnieniem miękkim DN 80 – 1 szt.
12. Obudowa teleskopowa do zasuwy – 2szt.
13. Króciec dwukołnierzowy FF DN 80, L=200 – 1szt.
14. Łuk kołnierzowy ze stopą DN 80 – 1 szt.
15. Hydrant nadziemny AKWA DN80 – 1 szt.
16. Skrzynka żeliwna do zasuwy – 2 szt.
17. Tabliczka z pomiarami – 2 szt.
18. Taśma oznacznikowo-lokalizacyjna – 301,00 mb.
19. Rura osłonowa PE ϕ 200 – 62 mb.
20. Płozy dystansowe h=25mm – 40 szt.
21. Manszeta gumowa 200/110 – 2szt
22. Śruby, podkładki i nakrętki ocynkowane.
23. Cement, piasek.

Do budowy przyłącza wodociągowego

1. Zasuwa klinowa ISO/ISO 40 – 1 szt.
2. Rura polietylenowa ϕ 40x2,4 typ 100 (PN 10) – 24,0mb.
3. Taśma oznacznikowo-lokalizacyjna – 24,0 mb.
4. Obudowa zasuwy teleskopowa – 1 szt.
5. Skrzynka żeliwna do zasuwy – 1 szt.
6. Konsola do montażu wodomierza dn 20 z zaworami dn 20 i zaworem antyskażeniowym – 1 szt.
7. Rura ochronna PE ϕ 63 – 3,0mb.
8. Tabliczka z pomiarami – 1 szt.

inż. Adam Stępkowski

upr.bud.do projektowania i kierowania robotami
budowlanymi bez ograniczeń w specjalności
instalacyjnej w zakresie sieci, instalacji i urządzeń
wodociągowych i kanalizacyjnych, ciepłych,
wentylacyjnych i gazowych
Nr ewid.: MAZ/0055/PWOS/03

Zakład Gospodarki Komunalnej
w Bodzanowie
ul. Bankowa 7, 09-470 Bodzanów
ZGK.7021.1.74.2011

Bodzanów, dnia 06.09.2011r.

**Gmina Bodzanów
z/s w Bodzanowie ul. Bankowa 7
09 – 470 Bodzanów**

Dotyczy: warunków technicznych rozbudowy sieci wodociągowej wraz z budową przyłącza wodociągowego do działki o nr ewid. 123 w miejscowości Gąsewo gm. .

Zakład Gospodarki Komunalnej w Bodzanowie informuje, iż przed przystąpieniem do wykonania w/w przyłącza należy:

1. Doprowadzenie wody może nastąpić poprzez włączenie projektowanego wodociągu do istniejącej sieci wodociągowej usytuowanej w pasie drogi gminnej o nr ewid. 167.
2. Przyłącze wodociągowe do działki o nr ewid. 123 należy wykonać poprzez włączenie do projektowanej sieci wodociągowej **PCV Ø 90 mm** usytuowanej na nieruchomości o nr ewid. 123..
3. Dane techniczne projektowanej sieci wodociągowej:
 - przyłącza wodociągowe zaprojektować z rur **PE Ø 40**
 - armaturę uliczną oznakować tabliczką informacyjną
 - sieć wodociągową prowadzić w pasie istniejących dróg
 - przyłącza wodociągowe: włączenie poprzez opaskę z zaworem odcinającym do sieci rozbiorczej usytuowanej wzdłuż drogi gminnej
 - na projektowanej sieci w normatywnych odległościach zaprojektować hydranty ppoż.
 - przewidzieć oznakowanie armatury zgodnie z PN-86/B-09700
4. Sieć wodociągową należy wykonać wg projektu technicznego, który winien zawierać:
 - plan zabudowy sieci i przyłączy wodociągowych na aktualnych mapach do celów projektowych w skali 1:500 lub 1:1000,
 - decyzje o ustaleniu lokalizacji inwestycji celu publicznego,
 - zgodę osób trzecich (właściciela) dotyczącą prowadzenia urządzeń wodociągowych po terenie nie będącym własnością wnioskodawcy,
 - opis techniczny,
 - przekrój podłużny w skali 1:100 z uwidocznieniem istniejących urządzeń podziemnych i projektowanych,
 - w przypadku robót w pasie drogowym należy uzyskać zezwolenie na prowadzenie robót od właściwego zarządcy.
5. Opracowany projekt techniczny podlega uzgodnieniu przez Starostwo Powiatowe – Zespół Uzgadniania Dokumentacji Projektowej w Płocku, pod względem lokalizacji.
6. Dokonać zgłoszenia robót budowlanych w Starostwie Powiatowym.
7. Uzyskać pozwolenie na budowę ze Starostwa Powiatowego w Płocku.
8. Wykonać pod nadzorem osoby posiadającej uprawnienia budowlane do wykonywania robót.
9. Rozpoczęcie prac związanych z wykonaniem przyłącza wodociągowego jak i ich zakończenie należy zgłosić i uzgodnić w biurze Z.G.K. Przedstawiciel Z.G.K. odbiera wykonane roboty budowlane przed ich zasypaniem, stwierdzając prawidłowość wykonania stosownych protokołem odbioru robót.

10. Wykopy przy sieci wodociągowej, montaż urządzeń i włączenie do sieci wykonać w obecności przedstawiciela Zakładu Gospodarki Komunalnej w Bodzanowie.

11. Dokonać próby szczelności wykonanego odcinka przyłącza wodociągowego, przeprowadzić dezynfekcję oraz dokładnie przepłukać nowo wybudowany odcinek.

12. Po wykonaniu przyłącza należy przedstawić w Zakładzie Gospodarki Komunalnej następujące dokumenty:

- oświadczenie kierownika budowy o wykonaniu przyłącza wraz z uprawnieniami do kierowania robotami
- pozytywny wynik badania wody w nowo wybudowanym przyłączy.

Otrzymują:

1. Adresat – 2x

2. a/a

p.o. DYREKTORA
Zakładu Gospodarki Komunalnej
w Bodzanowie
mgr inż. *Andrzej MękarSKI*

DECYZJA Nr 23

o ustaleniu lokalizacji inwestycji celu publicznego

Na podstawie art. 89 i art. 104 *Ustawy z dnia 14.06.1960r. Kodeks postępowania administracyjnego* (Dz. U. z 2000r. Nr 98 późn. zm.) oraz art. 50 ust.1 i art. 51 ust. 1 pkt2 *ustawy z dnia 27 marca 2003r o planowaniu i zagospodarowaniu przestrzennym* (Dz.U. Nr 80 poz. 717 z późniejszymi zmianami) po rozpatrzeniu wniosku z dnia 15.11.20010r., Gminy Bodzanów, 09-460 Bodzanów ul. Bankowa 7, o ustalenie lokalizacji inwestycji celu publicznego obejmującej:

rozbudowę sieci wodociągowej i budowę przyłączy w miejscowości Gąsewo w gminie Bodzanów.

USTALAM

następujące warunki lokalizacji inwestycji celu publicznego:

1. RODZAJ INWESTYCJI: rozbudowa sieci wodociągowej i budowa przyłączy dla pokrycia zapotrzebowania na wodę zabudowy zagrodowej w gospodarstwach rolnych w miejscowości Gąsewo; sieć wodociągowa Ø 90mm o długości ok. 300m,
2. WARUNKI ZABUDOWY I ZASADY ZAGOSPODAROWANIA TERENU WYNIKAJĄCE Z PRZEPISÓW ODREBNYCH w zakresie warunków zawartych w art. 54 pkt 2 *ustawy z dnia 27.03.2003r o planowaniu i zagospodarowaniu przestrzennym*:
 - a) rodzaj zabudowy: urządzenia infrastruktury technicznej,
 - b) funkcja zabudowy: sieć wodociągowa.
 - c) **warunki i wymagania ochrony i kształtowania ład przestrzennego**:
 - o lokalizację inwestycji w obszarze zabudowanym ustala się wzdłuż istniejących układów komunikacyjnych, w liniach rozgraniczających drogi gminnej Nr ewid. 167, 157, 156/3 (szerokość drogi w liniach rozgraniczających 12m) lub poza nimi z zachowaniem przepisów szczególnych,
 - o dopuszcza się sytuowanie urządzeń infrastruktury w pasach drogowych w szczególnie uzasadnionych przypadkach wynikających z ochrony środowiska i uwarunkowań terenowych jeżeli warunki techniczne i wymogi bezpieczeństwa na to pozwalają, za zgodą zarządcy drogi,
 - o sieć wodociągową wzdłuż rowów prowadzić w odległości min. 1,5m od górnej krawędzi skarpy rowu – odstępstwa zgodnie z przepisami odrębnymi,
 - o realizacja przejścia przez rzekę Mołtawę – metodą przecisku,
 - o sieć obsługująca zabudowę na działkach budowlanych powinna być prowadzona w maksymalnym stopniu po granicach własności i wzdłuż istniejących liniowych systemów infrastruktury technicznej,
 - o przyłącza wodociągowe: włączenie poprzez opaskę z zaworem odcinającym do sieci rozbiorczej usytuowanej wzdłuż drogi gminnej, przewód zakończyć w budynku lub studziencie wodomierzowej zestawem wodomierzowym, przyłączy prowadzić w odległości nie mniejszej niż 2m od granicy działki, rozwiązania techniczne i materiały wg obowiązujących norm,
 - o stosowanie materiałów posiadających atest jakości,
 - o zakaz ingerencji w zieleni wysoką przydrożną,
 - o obowiązek rekultywacji gruntu po ułożeniu sieci wodociągowej,
 - d) **warunki ochrony środowiska**: teren objęty jest prawną formą ochrony przyrody jako Nadwiślański Obszar Chronionego Krajobrazu, dla którego obowiązują przepisy Rozporządzenia Nr 14 Wojewody Mazowieckiego z dnia 27.07.2006r w sprawie Nadwiślańskiego Obszaru Chronionego Krajobrazu – ochrona zieleni wiejskiej, zadrzewień nadwodnych, przydrożnych, lasów; inwestycja nie zalicza się do przedsięwzięć mogących znacząco oddziaływać na środowisko,

- e) **ochrona dziedzictwa kulturowego i zabytków:** nie dotyczy,
- f) **obsługa w zakresie komunikacji i infrastruktury technicznej:**
 - zaopatrzenie w wodę w oparciu o istniejącą sieć wodociagową,
 - dla projektowanej inwestycji zachować odległości od wszelkich istniejących sieci i urządzeń podziemnych i naziemnych (linie elektroenergetyczne) wynikające z przepisów odrębnych.
- g) **ochrona interesów osób trzecich:** obiekty i roboty budowlane mogą być realizowane wyłącznie na zasadach przewidzianych w art. 5 ust. 2 ustawy z dnia 7.07.1994r. *Prawo budowlane* (tekst jednolity Dz.U. z 2006r. Nr 156 poz. 1118 z późn. zm.).
- h) obszar objęty inwestycją położony jest częściowo w zasięgu skomplikowanych lub złożonych warunków gruntowych (mogą wystąpić niekorzystne zjawiska geologiczne – osuwiskowe), dla których może być wymagane ustalenie geotechnicznych warunków posadowienia obiektów budowlanych (*Rozporządzenie MSWiA z 24.09.1998r w sprawie ustalania geotechnicznych warunków posadowienia obiektów budowlanych Dz.U. Nr 126*).
- i) linie rozgraniczające inwestycji oznaczono na mapie sytuacyjno-wysokościowej w skali 1:1000 stanowiącej załącznik Nr 1 do decyzji.
- j) Obiekty budowlane odpowiadać muszą przepisom Rozporządzenia Ministra Infrastruktury z dnia 12.04.2002r w sprawie warunków technicznych jakim powinny odpowiadać budynki i ich usytuowanie (Dz.U. Nr 75 poz. 690, z 2003r. Nr 33 poz. 270, z 2004r. Nr 109 poz. 1156 oraz z 2008r. Nr 201 poz. 1238, z 2009r. Nr 56 poz. 461).
- k) Projekt budowlany musi spełniać warunki Rozporządzenia Ministra Infrastruktury z dnia 3.07.2003r w sprawie szczegółowego zakresu i formy projektu budowlanego (Dz.U. Nr 120 oraz Dz. U. nr 201 z 2008r. poz. 1239).

UZASADNIENIE

Gmina Bodzanów, 09-470 Bodzanów ul. Bankowa 7 wystąpiła z wnioskiem o ustalenie lokalizacji inwestycji celu publicznego obejmującej: rozbudowę sieci wodociagowej i budowę przyłączy w miejscowości Gąsewo w gminie Bodzanów.

Rozpatrując niniejszą sprawę stwierdza się, iż stosownie do art. 50 ust.1 i art.51 ust. 1 pkt2 i w związku z art. 56 ustawy z dnia 27.03.2003r o planowaniu i zagospodarowaniu przestrzennym (Dz.U. Nr 80 z 2003r. poz. 717 z późniejszymi zmianami) celem decyzji jest ustalenie lokalizacji inwestycji celu publicznego w oparciu o przepisy w/w ustawy.

Zgodnie z art. 61 § 4 kpa organ zawiadomieniem z dnia 8.12.2010r., powiadomił strony postępowania o przysługującym im prawie do czynnego uczestniczenia w postępowaniu. W terminie 7 dni przewidzianym w zawiadomieniu do organu nie wpłynęły od stron postępowania żadne wnioski i uwagi.

Mając na względzie wymagania ochrony walorów krajobrazowych i kształtowania ładu przestrzennego (art.54 ust.1 pkt2a ustawy z dnia 27.03.2003r o planowaniu i zagospodarowaniu przestrzennym) i w związku z art. 71 ust.3 Ustawy z dnia 27 kwietnia 2001r. *Prawo Ochrony Środowiska* określono wymagania ochrony i kształtowania ładu przestrzennego dla inwestycji, które umieszczono w pkt2c niniejszej decyzji.

Odnosząc się do art. 53 ust.3 w/w ustawy dokonano analizy warunków zagospodarowania terenu wynikających z przepisów odrębnych. W wyniku tej analizy stwierdzono:

- występowanie zabudowy zagrodowej w gospodarstwach rolnych na obszarze inwestycji i w sąsiedztwie oraz lasów i ciągu ekologicznego rzeki Mołtawy; zaopatrzenie w wodę zabudowy winno się odbywać w systemie wiejskiego wodociagu ze względu na niską jakość wody w studniach kopanych. Przedmiotowa inwestycja służy zaopatrzeniu w wodę zabudowy przy drodze gminnej i poprawi standard obsługi ludności – zaopatrzenie w wodę mieszkańców stanowi zadanie własne gminy,
- stan faktyczny i prawny terenu: teren po którym przebiega inwestycja stanowią działki przyległe do drogi gminnej będące własnością prywatną użytkowane jako zabudowa

zagrodowa i przestrzeń leśna i rolnicza oraz teren drogi gminnej nr ewid. 167, 157, 156/3 będącej własnością Gminy,

- teren nie wymaga uzyskania zgody na zmianę przeznaczenia gruntów rolnych i leśnych na cele nierolnicze i nieleśne: zajęty czasowo pod inwestycję,
- decyzja jest zgodna z przepisami odrębnymi.

W wyniku analizy ustalono, że wniosek spełnia wymogi do wydania decyzji, żaden przepis prawa materialnego nie stoi na przeszkodzie ustaleniu lokalizacji inwestycji celu publicznego dla wnioskowanego przedsięwzięcia. Biorąc pod uwagę powyższe argumenty orzeczono jak w sentencji.

POUCZENIE

1. Jeżeli decyzja o ustaleniu lokalizacji inwestycji celu publicznego wywołuje skutki, o których mowa w art. 36 ustawy z dnia 27 marca 2003r o planowaniu i zagospodarowaniu przestrzennym, przepisy art. 36 oraz art. 37 stosuje się odpowiednio (art. 58 ust.2)
2. Stosownie do art. 28 i art. 33 ust. 2 oraz art. 34 ustawy z dnia 7.07.1994r. *Prawo budowlane* (tekst jednolity Dz.U. z 2006r. Nr 156 poz. 1118 z późn. zm.) roboty budowlane na wskazanym terenie można rozpocząć na podstawie ostatecznej decyzji o pozwoleniu na budowę.
3. Stosownie do art. 39 ust. 3 *Ustawy z dnia 21.03.1985r o drogach publicznych* (t.j. Dz. U. z 2007r. Nr 19 poz. 115 z późn. zm.) lokalizowanie urządzeń infrastruktury technicznej w pasie drogowym wymaga zezwolenia właściwego zarządcy drogi.
4. Niniejsza decyzja wiąże organ właściwy do wydania pozwolenia na budowę.
5. Decyzja niniejsza została wydana po uzyskaniu następujących uzgodnień stosownie do art: 53 ust.4 ustawy z dnia 27 marca 2003r o planowaniu i zagospodarowaniu przestrzennym (Dz.U. Nr 80 poz. 717 z późn. zm.):
 - z Regionalnym Dyrektorem Ochrony Środowiska, zgodnie z art. 53 ust.5c ustawy o planowaniu i zagospodarowaniu przestrzennym (Dz. U z 2003r. Nr80, poz.717 z późn. zm.), niewyrażenie stanowiska w terminie 21 dni od daty otrzymania projektu decyzji, o której mowa w art.51 ust.1, przez regionalnego dyrektora ochrony środowiska uznaje się za uzgodnienie decyzji,
 - z Wojewódzkim Zarządem Melioracji i Urządzeń Wodnych – Oddział w Płocku, uzgodniono postanowieniem WZMiUW.IP/EKP-0232/113/10 z dnia 14.12.2010r., (data wpływu do tut. urzędu 17.12.2010r.), z zapisem zobowiązującym Inwestora do przestrzegania wymogów wynikających z ustawy z dnia 18 lipca 2001r *Prawo Wodne* (j.t. Dz. U. Nr 239 z 2005r., poz. 2019, z późniejszymi zmianami) przy projektowaniu i wykonywaniu ww. inwestycji.
 - ze Starostą Płockim w odniesieniu do terenów zagrożonych osuwaniem się mas ziemnych, uzgodniono postanowieniem RŚ.III.7532/57/2010-2011 z dnia 5.01.2011., (data wpływu do tut. urzędu 7.01.2011r.),
 - z Regionalną Dyрекcją Lasów Państwowych w zakresie ochrony gruntów leśnych, uzgodniono postanowieniem ZS-1-2120-372/10/11 z dnia 24.01.2011r., (data wpływu do tut. urzędu 27.01.2011r.),
7. Od niniejszej decyzji służy stronom odwołanie do Samorządowego Kolegium Odwoławczego w Płocku za pośrednictwem Wójta Gminy Bodzanów w terminie 14 dni od daty jej doręczenia.

Załącznik: mapa sytuacyjno-wysokościowa w skali 1:1000


Otrzymują:

1. Urząd Gminy Bodzanów
2. Pęcherzewski Leszek zam. Gąsewo 29, 09-470 Bodzanów,
3. Pęcherzewska Jadwiga zam. Gąsewo 29, 09-470 Bodzanów,
4. Wojewódzki Zarząd Melioracji i Urządzeń Wodnych ul. 1-go Maja 7B, 09-402 Płock,
5. RiR-a/a

Sporządziła: mgr inż. Alicja Pejta-Jaworska
Okręgowa Izba Urbanistów
z siedzibą w Warszawie WA-154



Z up. Wójta Gminy
mgr Iwona Rakowska
Sekretarz Gminy

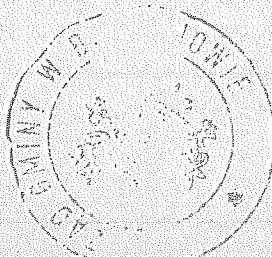

Decyzja uprawomocniła się
dnia 02.03.2011r.
Poświadczenie o powyższym
wydano dnia 02.03.2011r.

USŁUGI GEODEZYJNE
Jakub Opala
ul. Grodzka 6
09-402 Płock, Reg 610195431
NIP 774-115-99-67 tel 262-78-40


MAPA DO CELÓW PROJEKTOWYCH

Skala 1: 1000 ark 262.141.082 i 091


GĄSEWO gm. Bodzanów działka nr 123.

Załącznik Nr 1 do decyzji Nr 1331P-23/10

Geodeta Uprawniony
03.2010 Jakub Opala
Nr upr. MGP i B 72554
09-402 Płock, ul. Grodzka 6

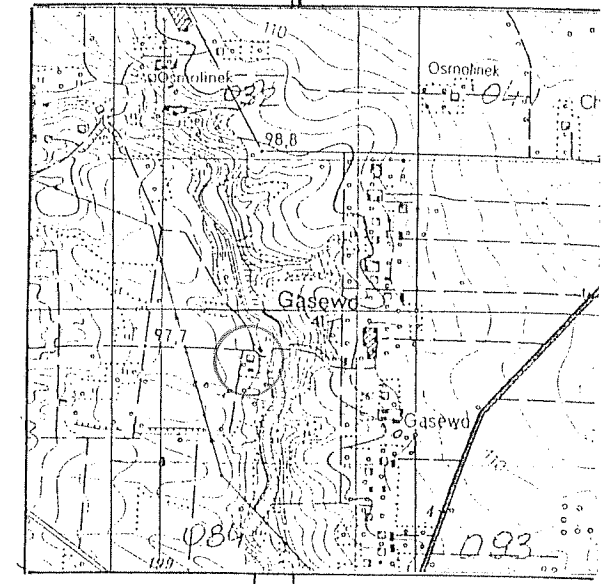

SZKIC ORIENTACJI
SKALA 1: 25000

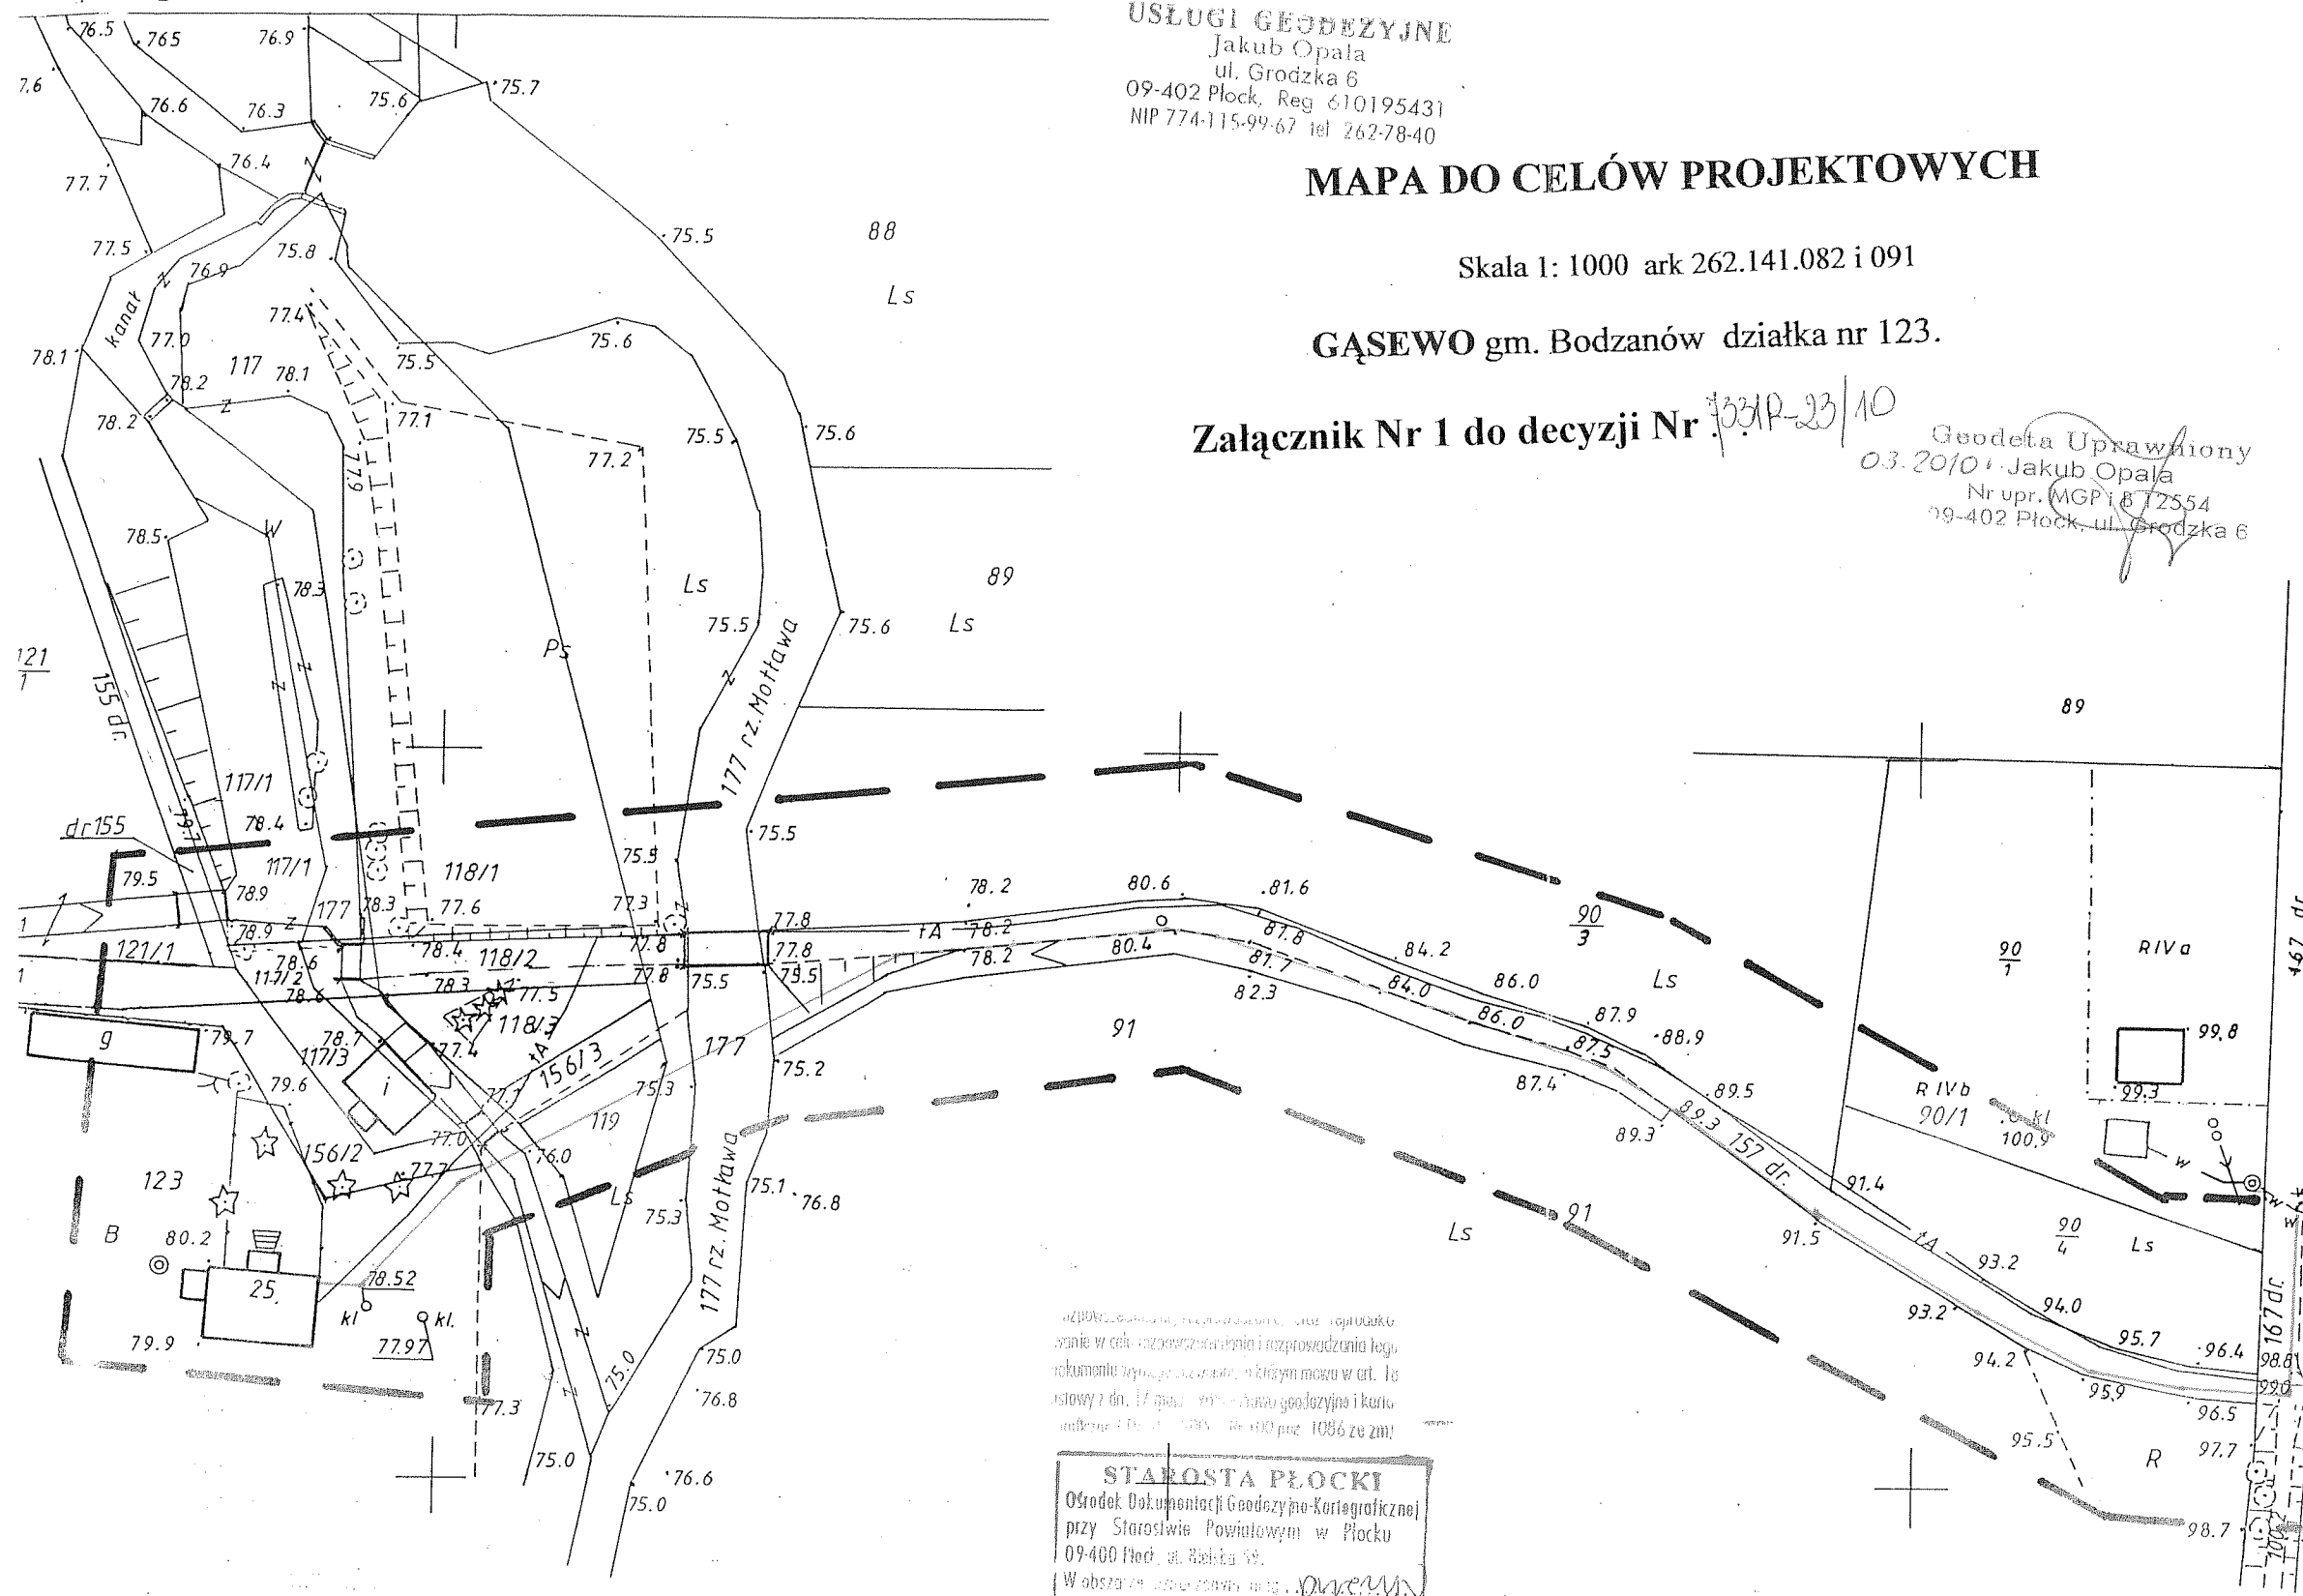

SP(GGN)10-13.05.2011

STAROSTA PŁOCKI
09-400 Płock
ul. Bielska 59

Nr sprawy GGN-III.6630.1024.2011

Płock, dnia 23.11.2011 roku

OPINIA NR GGN-III.6630.1024.2011

koordynacji usytuowania projektu

Przedmiot uzgodnienia: **sieć wodociągowa z przyłączami**

wnioskodawca: **Urząd Gminy w Bodzanowie**
ul. Bankowa 7 09-470 Bodzanów

inwestor: **Gmina Bodzanów**

wniosek z dnia: **02.11.2011r** znak: ----

data wpływu wniosku do zespołu: 14.11.2011 r

Na podstawie art. 27 ust 2 pkt. 1 ustawy z dnia 17.05.1989r. Prawo Geodezyjne i Kartograficzne (tj. Dz.U. Nr 193 poz. 1287 z 2010r.), §11 pkt. 1 Rozporządzenia Ministra Rozwoju Regionalnego i Budownictwa z dnia 05.04.2001 roku w sprawie geodezyjnej ewidencji sieci uzbrojenia terenu oraz zespołów uzgadniania dokumentacji projektowej (tj. Dz. U. Nr 38 poz. 455).

dokonuję pozytywnej koordynacji usytuowania projektu
położonego w obrębie Gąsewo gmina Bodzanów

SP(GGN)10-13.05.2011

Uwagi i zalecenia:

1. Przypomina się wykonawcy o obowiązku ochrony punktów osnowy geodezyjnej art.15 i 48 ustawy z dnia 17.05.1989 roku Prawo geodezyjne i kartograficzne (tj. Dz.U. Nr 193 poz. 1287 z 2010r.).
2. Przypomina się inwestorowi, że sieć uzbrojenia terenu podlega inwentaryzacji i ewidencji. Po zrealizowaniu projektu przeprowadza się inwentaryzację art. 27 ustawy z dnia 17.05.1989 roku Prawo geodezyjne i kartograficzne (tj. Dz.U. Nr 193 poz. 1287 z 2010r.) oraz & 14 pkt.1 Rozporządzenia Ministra Rozwoju Regionalnego i Budownictwa z dnia 05.04.2001 roku w sprawie geodezyjnej ewidencji sieci uzbrojenia terenu oraz zespołów uzgadniania dokumentacji projektowej (tj. Dz. U. Nr 38 poz. 455).
3. W przypadku konieczności wycinki drzew uzyskać zgodę właściwych służb.
4. Uzyskać warunki techniczne na sposób zabezpieczenia istniejącej sieci telefonicznej w miejscach zbliżeń i skrzyżowań w TP Płock ul. 1-go Maja 7.
5. Uzgodnić warunki techniczne przejścia pod rzeką Mołtawą w WZM i UW, Płock ul. 1-go Maja 7b.
6. Uzgodnienie zachowuje ważność przez okres 3 lat od dnia wydania opinii w sprawie uzgodnienia usytuowania projektowanych sieci uzbrojenia terenu - zgodnie z § 13 pkt 1 Rozporządzenia Ministra Rozwoju Regionalnego i Budownictwa z dnia 05.04.2001 roku w sprawie geodezyjnej ewidencji sieci uzbrojenia terenu oraz zespołów uzgadniania dokumentacji projektowej (tj. Dz. U. Nr 38 poz. 455).
7. Uzgodnienie traci ważność w przypadku, gdy inwestor albo organy administracji architektoniczno budowlanej lub nadzoru budowlanego powiadomią zespół o utracie ważności, zmianie lub uchyleniu decyzji o warunkach zabudowy i zagospodarowania terenu, zatwierdzeniu projektu budowlanego oraz pozwoleniu na budowę - zgodnie z § 13 pkt 2 w/w rozporządzenia.

z up. STAROSTY

Inż. Leszek Majewski
PRZEWODNICZĄCY
ZESPOŁU UZGADNIANIA
DOKUMENTACJI PROJEKTOWEJ

Płock, dn. 10.08.2011r.

PAŃSTWOWY POWIATOWY
INSPEKTOR SANITARNY w Płocku
09-402 Płock, ul. Kolegialna 20
tel. 024 262-62-07; 024 262-31-04

Pan Adam Stepkowski
Ul. Wrzosowa 1
09-402 Płock

OPINIA SANITARNA ZNS. 7170-585-202/11.GB

Na podstawie art. 3 pkt. 2 a ustawy z dnia 14 marca 1985 r. o Państwowej Inspekcji Sanitarnej (Dz.U. z 2006 r. nr 122, poz. 851 ze zmianami), po zapoznaniu się z projektem budowlanym złożonym przy piśmie z dnia 08.08.2011r., Państwowy Powiatowy Inspektor Sanitarny w Płocku

opiniuje projekt budowlany sieci wodociągowej wraz z przyłączami dla zabudowy mieszkaniowej w miejscowościach: Białobrzegi, Kępa Polska, Bodzanów, Cieśle, Miszewo Murowane Nowe, Nowe Kanigowo, Cybuli, Gąsewo, Gromice, Osmolinek, Chodkowo, Stanowo, Parkoczewo, Borowice - Łagiewniki, Niesłuchowo i Wiciejewo gmina Bodzanów.
pozytywnie bez zastrzeżeń.

UZASADNIENIE

Celem opracowania jest techniczne rozwiązanie budowy sieci wodociągowej wraz z przyłączami dla zabudowy mieszkaniowej. Niniejsza dokumentacja obejmuje swoim zakresem rozwiązanie odcinków sieci wodociągowej wraz z przyłączami i połączenie sieci wodociągowej w miejscowościach: Białobrzegi, Kępa Polska, Bodzanów, Cieśle, Miszewo Murowane Nowe, Nowe Kanigowo, Cybuli, Gąsewo, Gromice, Osmolinek, Chodkowo, Stanowo, Parkoczewo, Borowice - Łagiewniki, Niesłuchowo i Wiciejewo gmina Bodzanów.

Włączenie do istniejących przewodów wodociągowych w węzłach należy wykonać wg. schematów montażowych. Rury zastosowane do budowy muszą mieć atest odpowiedniego organu służby zdrowia (PZH) o dopuszczeniu do przesyłania wody pitnej. Sieć wykonać z rur polietylenowych SDR 17 PE typ 100 na ciśnienie nominalne 10 KG/cm² (PN 10), - $\phi 110 \times 6,6$, $\phi 90 \times 5,4$ i $\phi 63 \times 3,8$, łączone poprzez zgrzewanie doczołowe lub z użyciem muf elektrooporowych, łączna długość wodociągu wynosi 16000,00 mb. Podczas prac montażowych należy zachować minimalne przykrycie przewodów wynoszące 1,6 m. Odcinki przewodów w miejscach kolizji z rowami melioracyjnymi i rzekami należy wykonać metodą przewiertu sterowanego. W węzłach przy włączeniu do rur PCV należy wykonać bloki oporowe betonowe. Zmiany trasy przewodu do 15° należy wykonać wykorzystując właściwości polietylenu. Po ułożeniu rur na podłożu piaskowym należy przeprowadzić 30 minutową próbę ciśnieniową przy wartości 1 MPa i po uzyskaniu pozytywnego wyniku próby należy dokonać zasypki piaskiem warstwą do 30 cm ponad powierzchnię rury a następnie ułożyć taśmę oznacznikowo-lokalizacyjną w kolorze niebieskim. Pozostałą część wykopu należy zasypać gruntem rodzimym. Na przewodzie należy zamontować hydranty przeciwpożarowe nadziemne DN 80 z zasuwą DN 80 (pomiędzy zasuwą a hydrantem należy zastosować króciec dwukołnierzowy DN 80 L=400). Odwodnienie hydrantu obsypać warstwą przepuszczalną z kamieni i grubego żwiru. Trzpienie obudowy zasuwy zamontować w położeniu pionowym. Skrzynki uliczne obsadzić równo z terenem na podparciu z bloczków betonowych i obetonować. Po zakończeniu prac, sieć należy poddać dezynfekcji i przepłukać wodą sieciową.

W trakcie budowy sieci wodociągowej należy wykonać przyłącza wodociągowe. Włączenia do projektowanego przewodu wodociągowego z rur PE $\phi 110$ i $\phi 90$ projektuje się za pomocą nawiertek wodociągowych do rur PE z zasuwami klinowymi, a włączenie do wodociągu $\phi 63$ należy

wykonać poprzez montaż trójnika ISO 63/40 i zasuwy klinowej. Rury zastosowane do budowy muszą mieć atest odpowiedniego organu służby zdrowia (PZH) o dopuszczeniu do przesyłania wody pitnej. Przyłącza wykonać z rur polietylenowych PE ϕ 40x2,4 typ 100 na ciśnienie nominalne 10 KG/cm² (PN 10).

Niniejsza opinia dotyczy projektu budowlany sieci wodociągowej wraz z przyłączami dla zabudowy mieszkaniowej w miejscowościach: Białobrzegi, Kępa Polska, Bodzanów, Cieśle, Miszewo Murowane Nowe, Nowe Kanigowo, Cybuli, Gąsewo, Gromice, Osmolinek, Chodkowo, Stanowo, Parkoczewo, Borowice - Łagiewniki, Niesłuchowo i Wiciejewo gmina Bodzanów, na którym znajduje się klauzula zatwierdzenia przez Państwowego Powiatowego Inspektora Sanitarnego w Płocku.

Informacja: W związku z art. 3 pkt. 3 ustawy z dnia 14 marca 1985r. o Państwowej Inspekcji Sanitarnej, informuję o konieczności powiadomienia Inspekcji Sanitarnej o terminie odbioru technicznego obiektu.

Państwowy
Powiatowy Inspektor Sanitarny
w Płocku-mieście i powiat powiatu
oraz powiat płocki
lek. med. *Krzysztof Ostrowski*
spec. epidemiolog

Załączniki: 4 egz. dokumentacji projektu budowlanego sieci wodociągowej wraz z przyłączami dla zabudowy mieszkaniowej w miejscowościach: Białobrzegi, Kępa Polska, Bodzanów, Cieśle, Miszewo Murowane Nowe, Nowe Kanigowo, Cybuli, Gąsewo, Gromice, Osmolinek, Chodkowo, Stanowo, Parkoczewo, Borowice - Łagiewniki, Niesłuchowo i Wiciejewo gmina Bodzanów.

Otrzymują:

1. Adresat
2. Urząd Gminy w Bodzanowie
3. aa

Informacja dotycząca Bezpieczeństwa i Ochrony Zdrowia

Dla inwestycji pod nazwą:

**PROJEKT BUDOWLANY SIECI WODOCIĄGOWEJ Z PRZYŁĄCZEM
DLA ZABUDOWY MIESZKANIOWEJ W MIEJSCOWOŚCI GĄSEWO
GMINA BODZANÓW**

NA DZIAŁKACH O NR EWID. 167, 157, 177, 119, 123.

INWESTOR: GMINA BODZANÓW

09-470 BODZANÓW, UL. BANKOWA 7

**PROJEKTANT : INŻ. ADAM STEPKOWSKI
NR EWID. MAZ/0055/PWOS/03**

inż. Adam Stepkowski
upr.bud.do projektowania i kierowania robotami
budowlanymi bez ograniczeń w specjalności
instalacyjnej w zakresie sieci, instalacji i urządzeń
wodociągowych i kanalizacyjnych, ciepłych,
wentylacyjnych i gazowych
Nr ewid.: MAZ/0055/PWOS/03

LISTOPAD 2012

1. Zakres robót

W zakresie robót ujęto realizację robót ziemnych do głębokości max 1,7 m na długości łącznej 325,00 mb wraz z montażem rurociągów z rur polietylenowych łączonych poprzez zgrzewanie.

Realizacja robót polegać będzie na dokonywaniu odkrywki gruntu w sposób mechaniczny oraz częściowo ręczny odcinkami, montażu rurociągów na terenie, ich zapuszczanie do przygotowanego wykopu oraz zasypywaniu piaskiem z zagęszczeniem przy użyciu zagęszczarek mechanicznych.

2. Stan zainwestowania

Roboty prowadzone są na terenie miejscowości Gąsewo. Teren jest częściowo zagospodarowany zarówno pod względem infrastruktury uzbrojenia jak i ukształtowania.

3. Elementy zagospodarowania stanowiące zagrożenie bezpieczeństwa i zdrowia.

Przy realizacji inwestycji należy zwrócić szczególną uwagę na następujące elementy mające wpływ na bezpieczeństwo ludzi:

- ✓ prowadzenie robót w pasach drogowych, jezdnie, rowy i zbiorniki wodne
- ✓ prowadzenie robót wzdłuż i w pobliżu istniejących obiektów budowlanych,
- ✓ prowadzenie robót w pobliżu oraz w skrzyżowaniach z czynnym, uzbrojeniem podziemnym takim jak sieci telekomunikacyjne i energetyczne (linie napowietrzne).

4. Przewidywane zagrożenia, które należy uwzględnić przy realizacji robót

a) przy robotach ziemnych

- ✓ możliwość wypadku związanego bezpośrednio z pracą sprzętu (koparki, samochody ciężarowe) i dotyczy to zarówno pracowników zatrudnionych na budowie jak i osób postronnych,
- ✓ możliwość osunięcia gruntu w wykopie,
- ✓ możliwość osunięcia do wykopu elementów drogi takich jak krawężnik, płytka chodnikowa, kamień itp.
- ✓ uszkodzenie kabli energetycznych pod napięciem oraz uszkodzenie linii napowietrznych,
- ✓ uszkodzenie sieci gazowej,
- ✓ wpadnięcie do wykopu.

b) przy robotach montażowych

- ✓ poparzenie podczas procesu zgrzewania rur,

- ✓ uszkodzenia ciała związane z użytkowaniem narzędzi i elektronarzędzi, nieostrożnym rozładunku, przenoszeniu i montażu rur itp.

5. Instruktaż

Obowiązki wynikające z przeprowadzenia szkolenia instruktażowego na terenie budowy obowiązany jest wykonać kierownik budowy lub osoba wytypowana przez wykonawcę posiadająca odpowiednie kwalifikacje. Wszyscy pracownicy zatrudnieni przy budowie powinni posiadać aktualne szkolenia zgodne z rodzajem wykonywanej pracy.

6. Środki techniczno-organizacyjne zapobiegawcze niebezpieczeństwu powstania wypadku

a) zabezpieczenie terenu

Teren budowy lub robót należy zabezpieczyć ogrodzeniem wg potrzeb. Jeżeli w związku z wykonywanymi robotami został zamknięty przejazd dla pojazdów, miejsce to należy oznakować zgodnie z przepisami o ruchu na drogach publicznych. Przejścia dla pieszych powinny być wyznaczone w miejscach zapewniających bezpieczeństwo. Szerokość drogi przeznaczonej dla ruchu pieszego jednokierunkowego musi wynosić min. 0,75 m, a dla ruchu dwukierunkowego min. 1,2 m. Miejsca niebezpieczne i przejścia winny być oznakowane znakami ostrzegawczymi lub znakami zakazu oraz powinny być dobrze oświetlone.

b) bezpieczeństwo ludzi

- ✓ pracownicy zatrudnieni przy wykonywaniu robót budowlano–montażowych i rozbiórkowych a także przy obsłudze i konserwacji budowlanego sprzętu zmechanizowanego oraz przy zagospodarowaniu placu budowy, muszą posiadać orzeczenie lekarskie o dopuszczeniu do określonej pracy i kwalifikacje dla danego stanowiska regulowane odrębnymi przepisami,
- ✓ pracownicy nie mogą być zatrudnieni na danym stanowisku pracy w przypadku gdy posiadają przeciwwskazania lekarskie do wykonywania określonego rodzaju pracy oraz gdy nie zostali przeszkoleni w zakresie bezpieczeństwa i higieny pracy,
- ✓ pracownicy wykonujący funkcję operatorów maszyn budowlanych, dźwignicowych, kierowców wózków silnikowych i innych maszyn budowlanych o napędzie silnikowym muszą posiadać uprawnienia wydane przez właściwą komisję kwalifikacyjną,
- ✓ operator nie może opuszczać stanowiska pracy w czasie ruchu maszyny lub innego urządzenia budowlanego,
- ✓ w przypadku stwierdzenia w czasie pracy uszkodzenia maszyny lub innego urządzenia budowlanego należy je niezwłocznie zatrzymać i wyłączyć dopływ energii.
- ✓ ludzie pracujący na budowie jak również inne osoby postronne nie mogą przebywać w zasięgu pracy koparek oraz w pobliżu samochodów przy załadunku i rozładunku. Pracownicy pracujący na budowie winni być

wyposażeni w odzież ochronną roboczą oraz sprzęt zabezpieczenia osobistego.

- ✓ roboty ziemne powinny być prowadzone na podstawie niniejszego projektu.

Wykonywanie robót ziemnych w bezpośrednim sąsiedztwie sieci tj. elektroenergetyczne, gazowe, telekomunikacyjne, ciepłownicze, wodociągowe i kanalizacyjne powinno być poprzedzone określeniem przez kierownika budowy bezpiecznej odległości, w jakiej mogą być one wykonywane od istniejącej sieci i należy zapewnić nad nimi fachowy nadzór techniczny.

Jeżeli w trakcie wykonywania robót ziemnych dojdzie do przypadkowego odkrycia przewodów instalacji należy niezwłocznie przerwać roboty do czasu ustalenia pochodzenia tych instalacji i określenia dalszego prowadzenia robót. W przypadku wykonywania wykopów na placach, ulicach, podwórzach i innych miejscach dostępnych dla osób zatrudnionych przy robotach, należy wokół wykopu ustawić poręczę ochronne i oznaczyć napisem „*osobom nie upoważnionym wstęp wzbroniony*”, a w nocy oznaczyć czerwonym światłem ostrzegawczym.

Wykopy o ścianach pionowych nie umocnionych bez rozparcia lub podparcia mogą być wykonywane tylko do głębokości 1 m. w gruntach zwartych, w przypadku gdy teren przy wykopie nie jest obciążony w pasie o szerokości równej głębokości wykopu. Wykopy bez umocnień o głębokości większej od 1 m, a nie większej niż 2 m można wykonywać jeżeli pozwalają na to wyniki badań gruntu i dokumentacja geologiczno – inżynierska. W przypadku gdy wykop osiągnie głębokość większą niż 1m, należy wykonać zejście (wejście) do wykopu. Przy wykonywaniu robót ziemnych koparka powinna być ustawiona w odległości min 0,6 m poza granicą klina naturalnego odłamu gruntu. Przebywanie osób pomiędzy ścianą wykopu a koparką również w czasie postoju jest zabronione.

c) zabezpieczenie sprzętu

Maszyny i inne urządzenia techniczne, podlegające dozorowi technicznemu, mogą być używane na terenie budowy tylko wówczas gdy zostały wystawione dokumenty uprawniające je do eksploatacji. Sprzęt zmechanizowany i pomocniczy przed rozpoczęciem pracy i przy zmianie obsługi powinien być sprawdzony pod względem sprawności technicznej i bezpieczeństwa użytkowania. Maszyny i inne urządzenia powinny być zabezpieczone przed dostępem osób postronnych nie należących do obsługi.

**Wojewódzki Zarząd
Melioracji i Urządzeń Wodnych w Warszawie
Oddział w Płocku- Inspektorat Płock**

09-402 Płock, ul.1-go Maja 7b
www.warszawa.wzmiuw.gov.pl

tel.(024) 269.79.80 fax. (024) 269.79.81
e-mail: o.plock@warszawa.wzmiuw.gov.pl

IP/PŁ.4105-U-326/862/12

Płock, dnia 14.03.2012r

P. Adam Stepkowski
ul. Wrzosowa 1
09-402 Płock

Dotyczy: warunków technicznych na przejście projektowaną siecią wodociągową pod rzeką Mołtawą w miejscowości Gąsewo gmina Bodzanów.

Wojewódzki Zarząd Melioracji i Urządzeń Wodnych w Warszawie Oddział w Płocku – Inspektorat Płock informuje, że projektowana trasa sieci wodociągowej dla zabudowy mieszkaniowej w miejscowości Gąsewo koliduje z rzeką **Mołtawą w km. 7+750**. Przedmiotowy ciek zgodnie z rozporządzeniem Rady Ministrów z dnia 17 grudnia 2002r (Dz. U. z 2003r. Nr 16 poz. 149) zaliczony został do śródlądowych wód powierzchniowych, stanowiących własność publiczną, istotnych dla regulacji stosunków wodnych na potrzeby rolnictwa, w stosunku do których wykonywanie uprawnień Skarbu Państwa powierzono Marszałkowi Województwa Mazowieckiego.

W związku z powyższym uzgadniamy przejście projektowanym wodociągiem przez w/w ciek na następujących warunkach:

- ✓ Wodociąg należy posadowić w rurze osłonowej na głębokości min. 1,00m pod rzeczywistym dnem Mołtawy, uwzględniając jej zamulenie. Końcówki rur osłonowych uszczelnić. Przejście należy wykonać metodą przewiertu lub przecisku sterowanego oraz trwale oznakować poprzez ustawienie tablic informacyjnych lub zabicie betonowych słupków.
- ✓ Należy uzyskać pozwolenie wodnoprawne na przejście projektowanym wodociągiem przez Mołtawę wydane przez Wydział Ochrony Środowiska i Rolnictwa Starostwa Powiatowego w Płocku, na podstawie przedłożonego operatu wodnoprawnego uzgodnionego w tutejszym Inspektoracie.
- ✓ W myśl art. 20 ustawy z dnia 18 lipca 2001 roku prawo wodne (j.t. Dz.U.z 2005r nr.239 poz 2019 z późniejszymi zmianami), wnioskodawca winien zawrzeć umowę użytkowania z Marszałkiem Województwa Mazowieckiego, za zajęcie gruntów pokrytych wodami Skarbu Państwa pod wodociąg.
- ✓ O terminie rozpoczęcia i zakończenia robót należy powiadomić Wojewódzki Zarząd Melioracji i Urządzeń Wodnych w Warszawie – O/Płock – Inspektorat w Płocku, ul. 1-go Maja 7b
- ✓ Po wykonaniu inwentaryzacji geodezyjnej przebiegu trasy wodociągu jeden komplet map z miejscem kolizji przekazać do WZMiUW w Warszawie O/ Płock – Inspektorat w Płocku.

KIEROWNIK
Inspektoratu Płock
WZMiUW w Warszawie O/Płock

mgr inż. Tomasz Chyliński

Decyzja

Na podstawie art. 104 ustawy z dnia 14 czerwca 1960r. Kodeks postępowania administracyjnego (tj. Dz. U. z 2000 r. Nr 98, poz.1071 z późn. zm) oraz art. 39 ust.3 i art. 40 ust.1 i ust. 2 pkt. 1 i 2 ustawy z dnia 21 marca 1985 r. o drogach publicznych (tj. Dz. U. z 2004 r. nr 204, poz. 2086, z późn. zm.) oraz §2 ust.1 Rozporządzenia Rady Ministrów z dnia 1 czerwca 2004 r. w sprawie określenia warunków udzielania zezwoleń na zajęcie pasa drogowego i uchwały Nr 177/XXIV/04 Rady Gminy w Bodzanowie, z dnia 7 grudnia 2004r.(Dz. Urz. Nr 140, poz. 1481), po rozpatrzeniu wniosku złożonego przez Inwestycje-Doradztwo Jan Stanisław Zonneberg Płock, ul. Płoskiego 4/24, w sprawie zezwolenia na prowadzenie robót i umieszczenie urządzenia - sieci wodociągowej wraz z przyłączami w obrębie geodezyjnym Gąsewo, gm. Bodzanów zlokalizowanego w pasie drogi gminnej, usytuowanej na działce o nr ewid. geod. 167, 157, stanowiącej własność Gminy Bodzanów

zezwalam

1. wnioskodawcy na prowadzenie robót i umieszczenie urządzenia – sieci wodociągowej wraz z przyłączami w obrębie geodezyjnym Gąsewo, gm. Bodzanów zlokalizowanego w pasie drogi gminnej, usytuowanej na działce o nr ewid. geod.167, 157 stanowiącej własność Gminy Bodzanów.
2. Zakres prac określony został na mapie stanowiącej załącznik do przedmiotowej decyzji oraz w warunkach technicznych podłączenia do sieci.
3. Realizacja i koszty budowy lub modernizacji urządzeń, nawierzchni w pasie drogowym związanych z wykonaniem zadania ponosi inwestor.
4. **Przed przystąpieniem do prowadzenia robót w pasie drogowym należy wystąpić do tut. urzędu o wydanie decyzji na prowadzenie robót w pasie drogowym i ustalenia za powyższe opłat oraz decyzji ustalającej opłatę za umieszczenie w pasie drogowym urządzeń niezwiązanych z potrzebami zarządzania drogami lub potrzebami ruchu drogowego, pod rygorem zastosowania art. 162 § 2 kpa.**
5. **Po wykonaniu robót w terenie a przed dokonaniem odbioru końcowego prac należy wskazać właściwemu zarządcy dróg gminnych i właścicielowi sieci wodociągowej (t.j. ZGK w Bodzanowie) plac budowy, w celu potwierdzenia właściwego wykonania robót budowlanych w obrębie pasa drogowego i istniejącej gminnej infrastruktury technicznej.**

W przypadku kolizji w/w sieci z elementami pasa drogowego, podczas przebudowy lub remontu drogi koszty tego przełożenia ponoszone będą na zasadach określonych w art. 39 ust. 5 ustawy o drogach publicznych.

Uzasadnienie


Wnioskodawca wystąpił z wnioskiem o zezwolenie na prowadzenie robót i umieszczenie urządzenia – sieci wodociągowej wraz z przyłączami w obrębie geodezyjnym Gąsewo, gm.

Bodzanów zlokalizowanego w pasie drogi gminnej, usytuowanej na działce o nr ewid. geod. 167, 157 stanowiącej własność Gminy Bodzanów.

Z przedstawionej dokumentacji wynika, iż wskazane do realizacji zadanie jest instalacją zlokalizowaną w pasie drogi gminnej, w m. Gąsewo, gm. Bodzanów, zlokalizowaną na działce o nr ewid. geod. 167, 157 stanowiącej własność Gminy Bodzanów.

Mając powyższe na uwadze należało orzec jak w sentencji niniejszej decyzji.

Od niniejszej decyzji służy odwołanie do Samorządowego Kolegium Odwoławczego w Płocku za pośrednictwem Wójta Gminy Bodzanów, w terminie 14-stu dni od daty jej doręczenia.

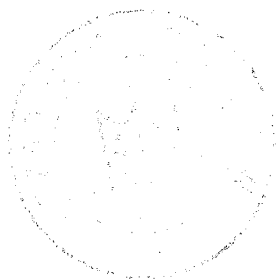


Z up. Wójta Gminy
mgr Iwona Rakowska
Sekretarz Gminy

Otrzymują:

1. Inwestycje – Doradztwo Jan Stanisław Zonnenberg
2. Urząd Gminy w Bodzanowie - a/a

Decyzja niniejsza jest ostateczna
Bodzanów, dnia 30.11.2012

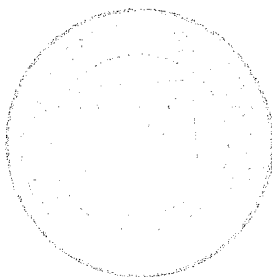

Z up. Wójta Gminy
mgr Iwona Rakowska
Sekretarz Gminy

MAPA DO CELÓW PROJEKTOWYCH


GĄSEWO gm. Bodzanów działka nr 123.

Załącznik Nr 1 do decyzji Nr

A topographic map of the Gasewo area, showing contour lines, roads, and buildings. Handwritten annotations include:

- 231** in the top right corner.
- 032** near the top center, above the contour line 98.8.
- 04** near the top right, above the contour line 110.
- 98.8** on a contour line near the top center.
- 97.7** on a contour line near the bottom left.
- 110** on a contour line near the bottom right.
- Gasewo** written twice, once in the center and once near the bottom right.
- 084** near the bottom left.
- 093** near the bottom right.
- 199** near the bottom left.

SZKIC ORIENTACJI
SKALA 1:25000

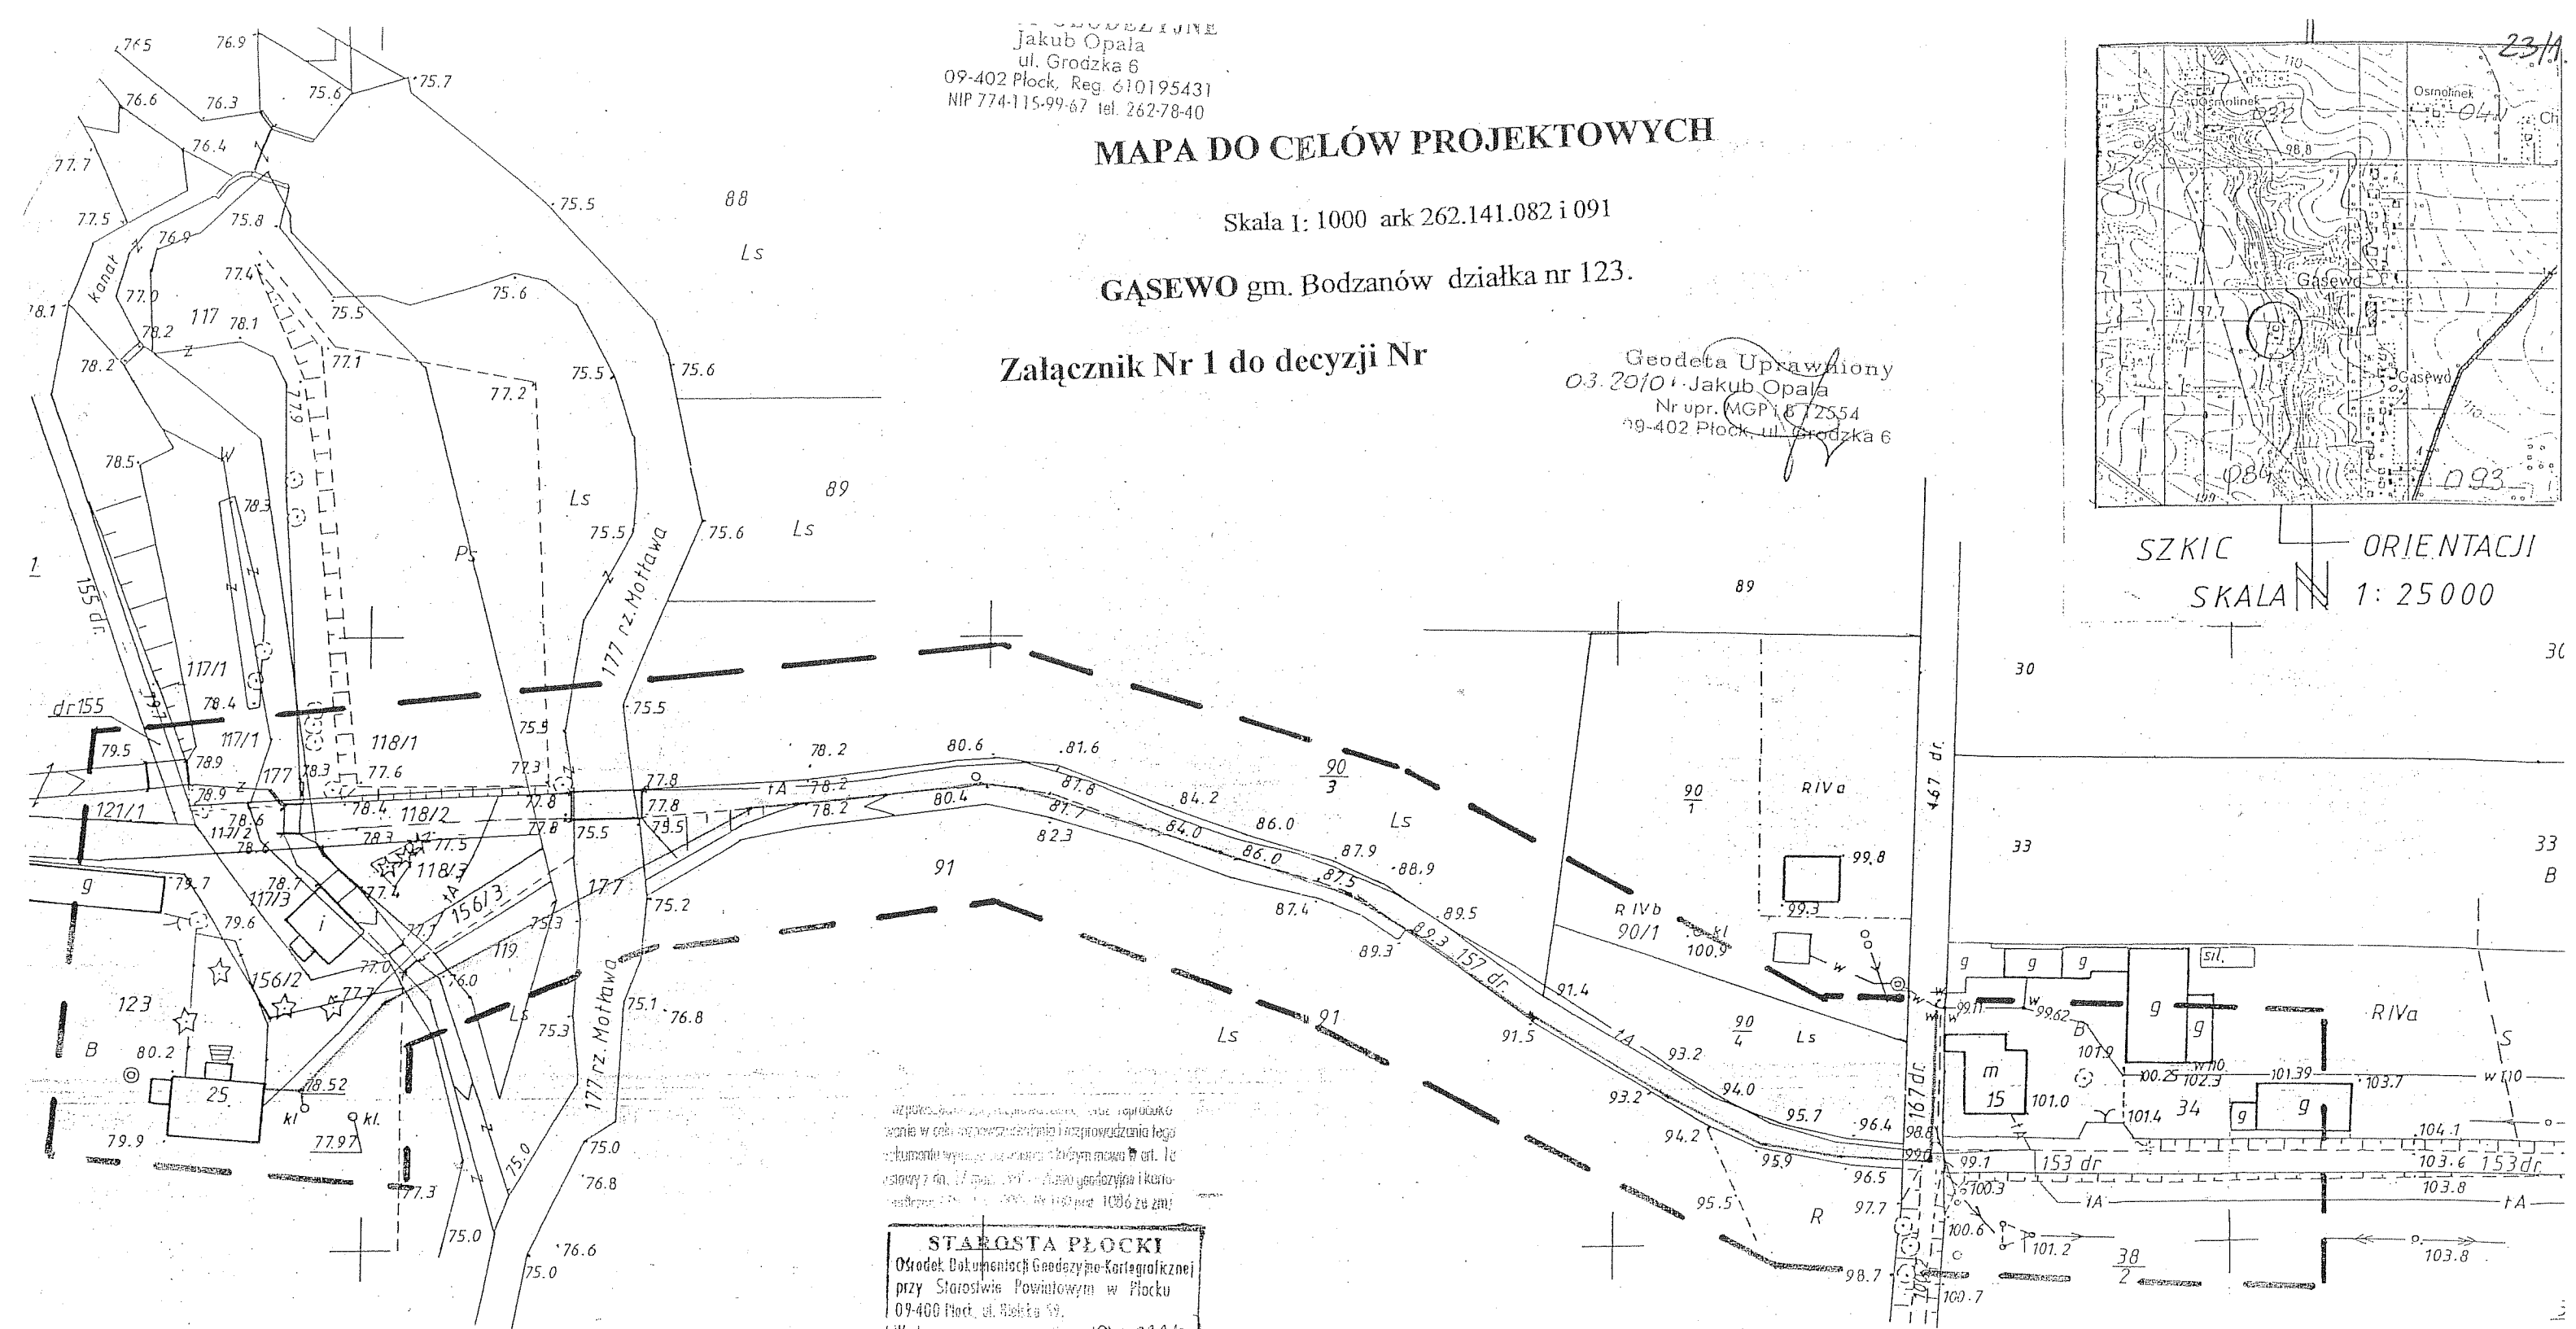

linie rozgraniczające inwestycji

WÓJT GMINY BODZANÓW

Z up. Wójta Gminy
mgr Iwona Rakowska
Sekretarz Gminy

[illegible]

mgr Edyta Bielska
Kierownik
Działu Powiatowy Zespół Geodezyjno-Kartograficzny

100VZ5 INL R:R. 7230.1.44.2012
15: M. 2012


USŁUGI GEODEZYJNE
Jakub Opala
ul. Grodzka 6
09-402 Płock, Reg. 610195431
NIP 774-115-99-67 tel. 262-78-40

MAPA DO CELÓW PROJEKTOWYCH


Skala 1: 1000 ark 262.141.082 i 091

GĄSEWO gm. Bodzanów działka nr 123.

Geodeta Uprawniony
03.2010r. Jakub Opala
Nr upr. MGPIB 12554
09-402 Płock, ul. Grodzka 6

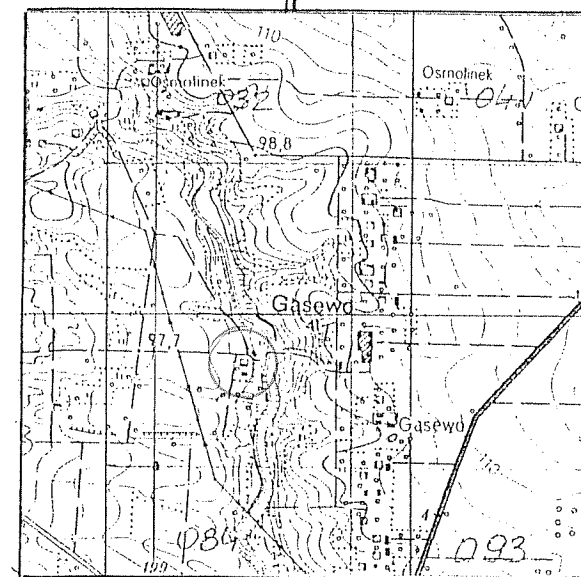

SZKIC ORIENTACJI
SKALA 1: 25000

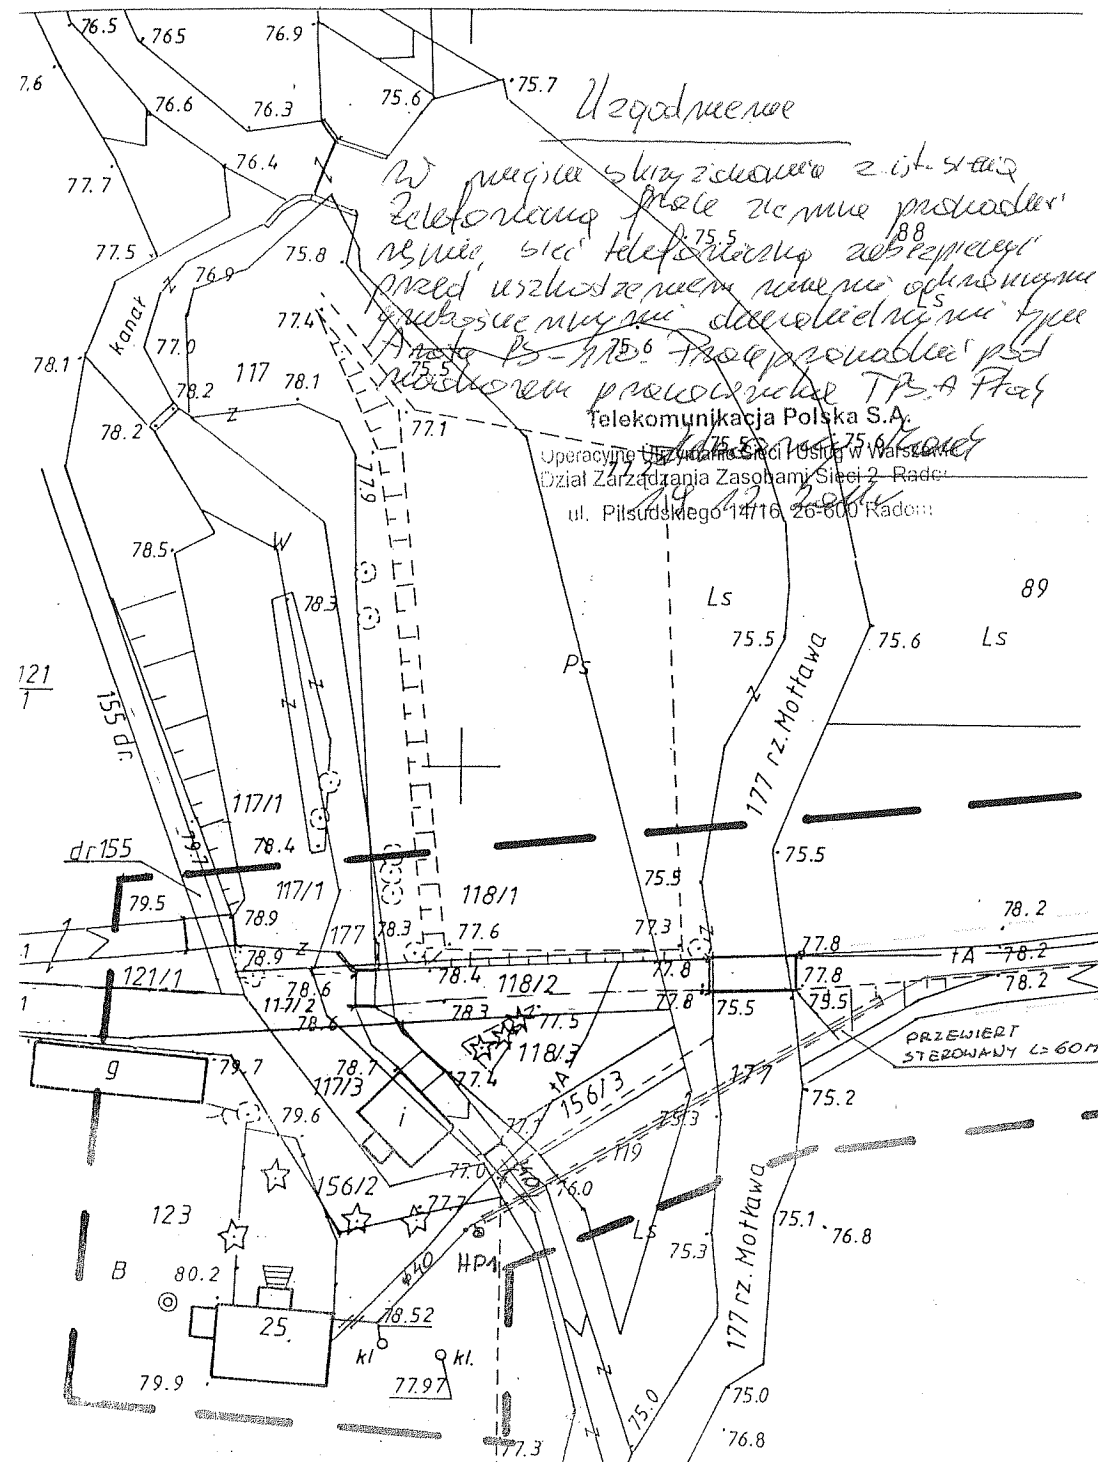

rozpoznał, wykonał, sporządził, wykonał
w celu rozpoznania i przeprowadzenia leg.
dokumentu wyznaczonego o kłótni w art. 1
ustawy z dn. 17 maja 1989r. - nowa geodezyjna i kart.
graficzna i dr. u. z. 1990r. nr 100/1 z. 1990r.



STAROSTA PŁOCKI
ZESPÓŁ UZGADNIANIA DOKUMENTACJI PROJEKTOWEJ
Na podstawie art. 28 ust. 1 ustawy z dnia 17 maja 1989r. - Prawo
geodezyjne i kartograficzne (Dz.U. z 2010r. Nr 193, poz.1287
z późn. zmianami) uzgodniono usytuowanie projektowanych sieci
uzbrojenia terenu
15.03.10
(wyszczególnienie uzgodnianych sieci uzbrojenia terenu)
- uzgodniono usytuowanie sieci uzbrojenia terenu podlega wyliczeniu
i geodezyjnej inwentaryzacji powykonawczej przez jednostki uprawnione
do wykonywania prac geodezyjnych.
W razie niezgodności realizacji sieci uzbrojenia terenu z wynikami po-
mocy powykonawczych właścicieli organów administracji architektoniczno-
budowlanej.
- uzgodniono usytuowanie projektowanych sieci uzbrojenia terenu zachowuje
swoją ważność przez okres 3 lat od dnia wydania opinii w sprawie uzgodnienia
usytuowania projektowanych sieci uzbrojenia terenu. Uzgodnienie tracą ważność
w przypadku o którym mowa w § 13 rozporządzenia Ministra Rozwoju
Regionalnego i Budownictwa z dnia 2 kwietnia 2001r. w sprawie geodezyjnej
evidencji sieci uzbrojenia terenu oraz orzeczenia uzgodnienia dokumentacji
projektowej (Dz. U. Nr 38, poz.4552) up. STAROSTA
15.03.10
mgr Edyta Bielska
Kierownik
Działu Powiatowy Zespół Geodezyjno-Kartograficzny

Państwowy Powiatowy Inspektor Sanitarny
09-402 Płock ul. Kolegiarna 20
tel (024) 367-26-01, fax. (024) 264-75-09
Załącznik do opinii sanitarnej
Nr.ZNS.7170-585-202/11GB
dn.10.08.2011r.
Państwowy
Powiatowy Inspektor Sanitarny
W Płocku - mieście na prawach powiatu
oraz powiecie płockim
lek.med. Romuald Ostrowski
spec.epidemiolog
/podpis nieczytelny/

RZECZOWNICZKA DO SPRAW ZABEZPIECZENIA
PRZECIWOPOŻAROWYCH
mgr inż. Henryk Baranowski
Kutno 15.03.2011
Zgodność projektu z wymaganiami
ochrony przeciwpożarowej
bez uwag stwierdzam z uwagami

inż. Adam Stepkowski
upr. bud. do projektowania i kierowania robotami
budowlanymi bez ograniczeń w specjalności
instalacyjnej w zakresie sieci, instalacji i urządzeń
wodociągowych i kanalizacyjnych, ciepłych,
wentylacyjnych i gazowych
Nr ewid.: MAZ/0055/PWOS/03

PROJEKT ZAGOSPODAROWANIA W MIEJSCOWOŚCI GĄSEWO GMINA BODZANÓW, POWIAT PŁOCKI.		sieć wodociągowa	
Inwestor: Urząd Gminy w Bodzanowie		przyłącze wodociągowe	
Projektant:	Podpis:	proj. hydrant p.poż nadziemny	
inż. Adam Stepkowski Nr ewid.MAZ/0055/PWOS/03		Skala 1:1000	
Stanisław Zonenberg Nr ewid. 99/80		Data 20.10.2011r	
		Rys. nr 1.	

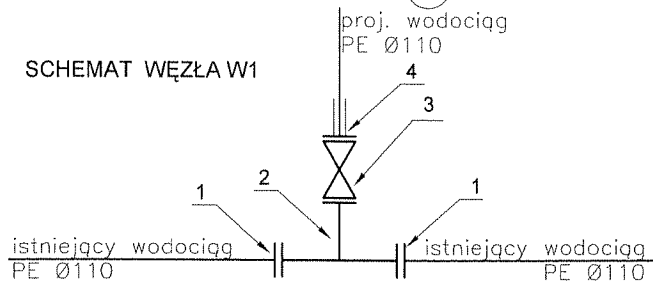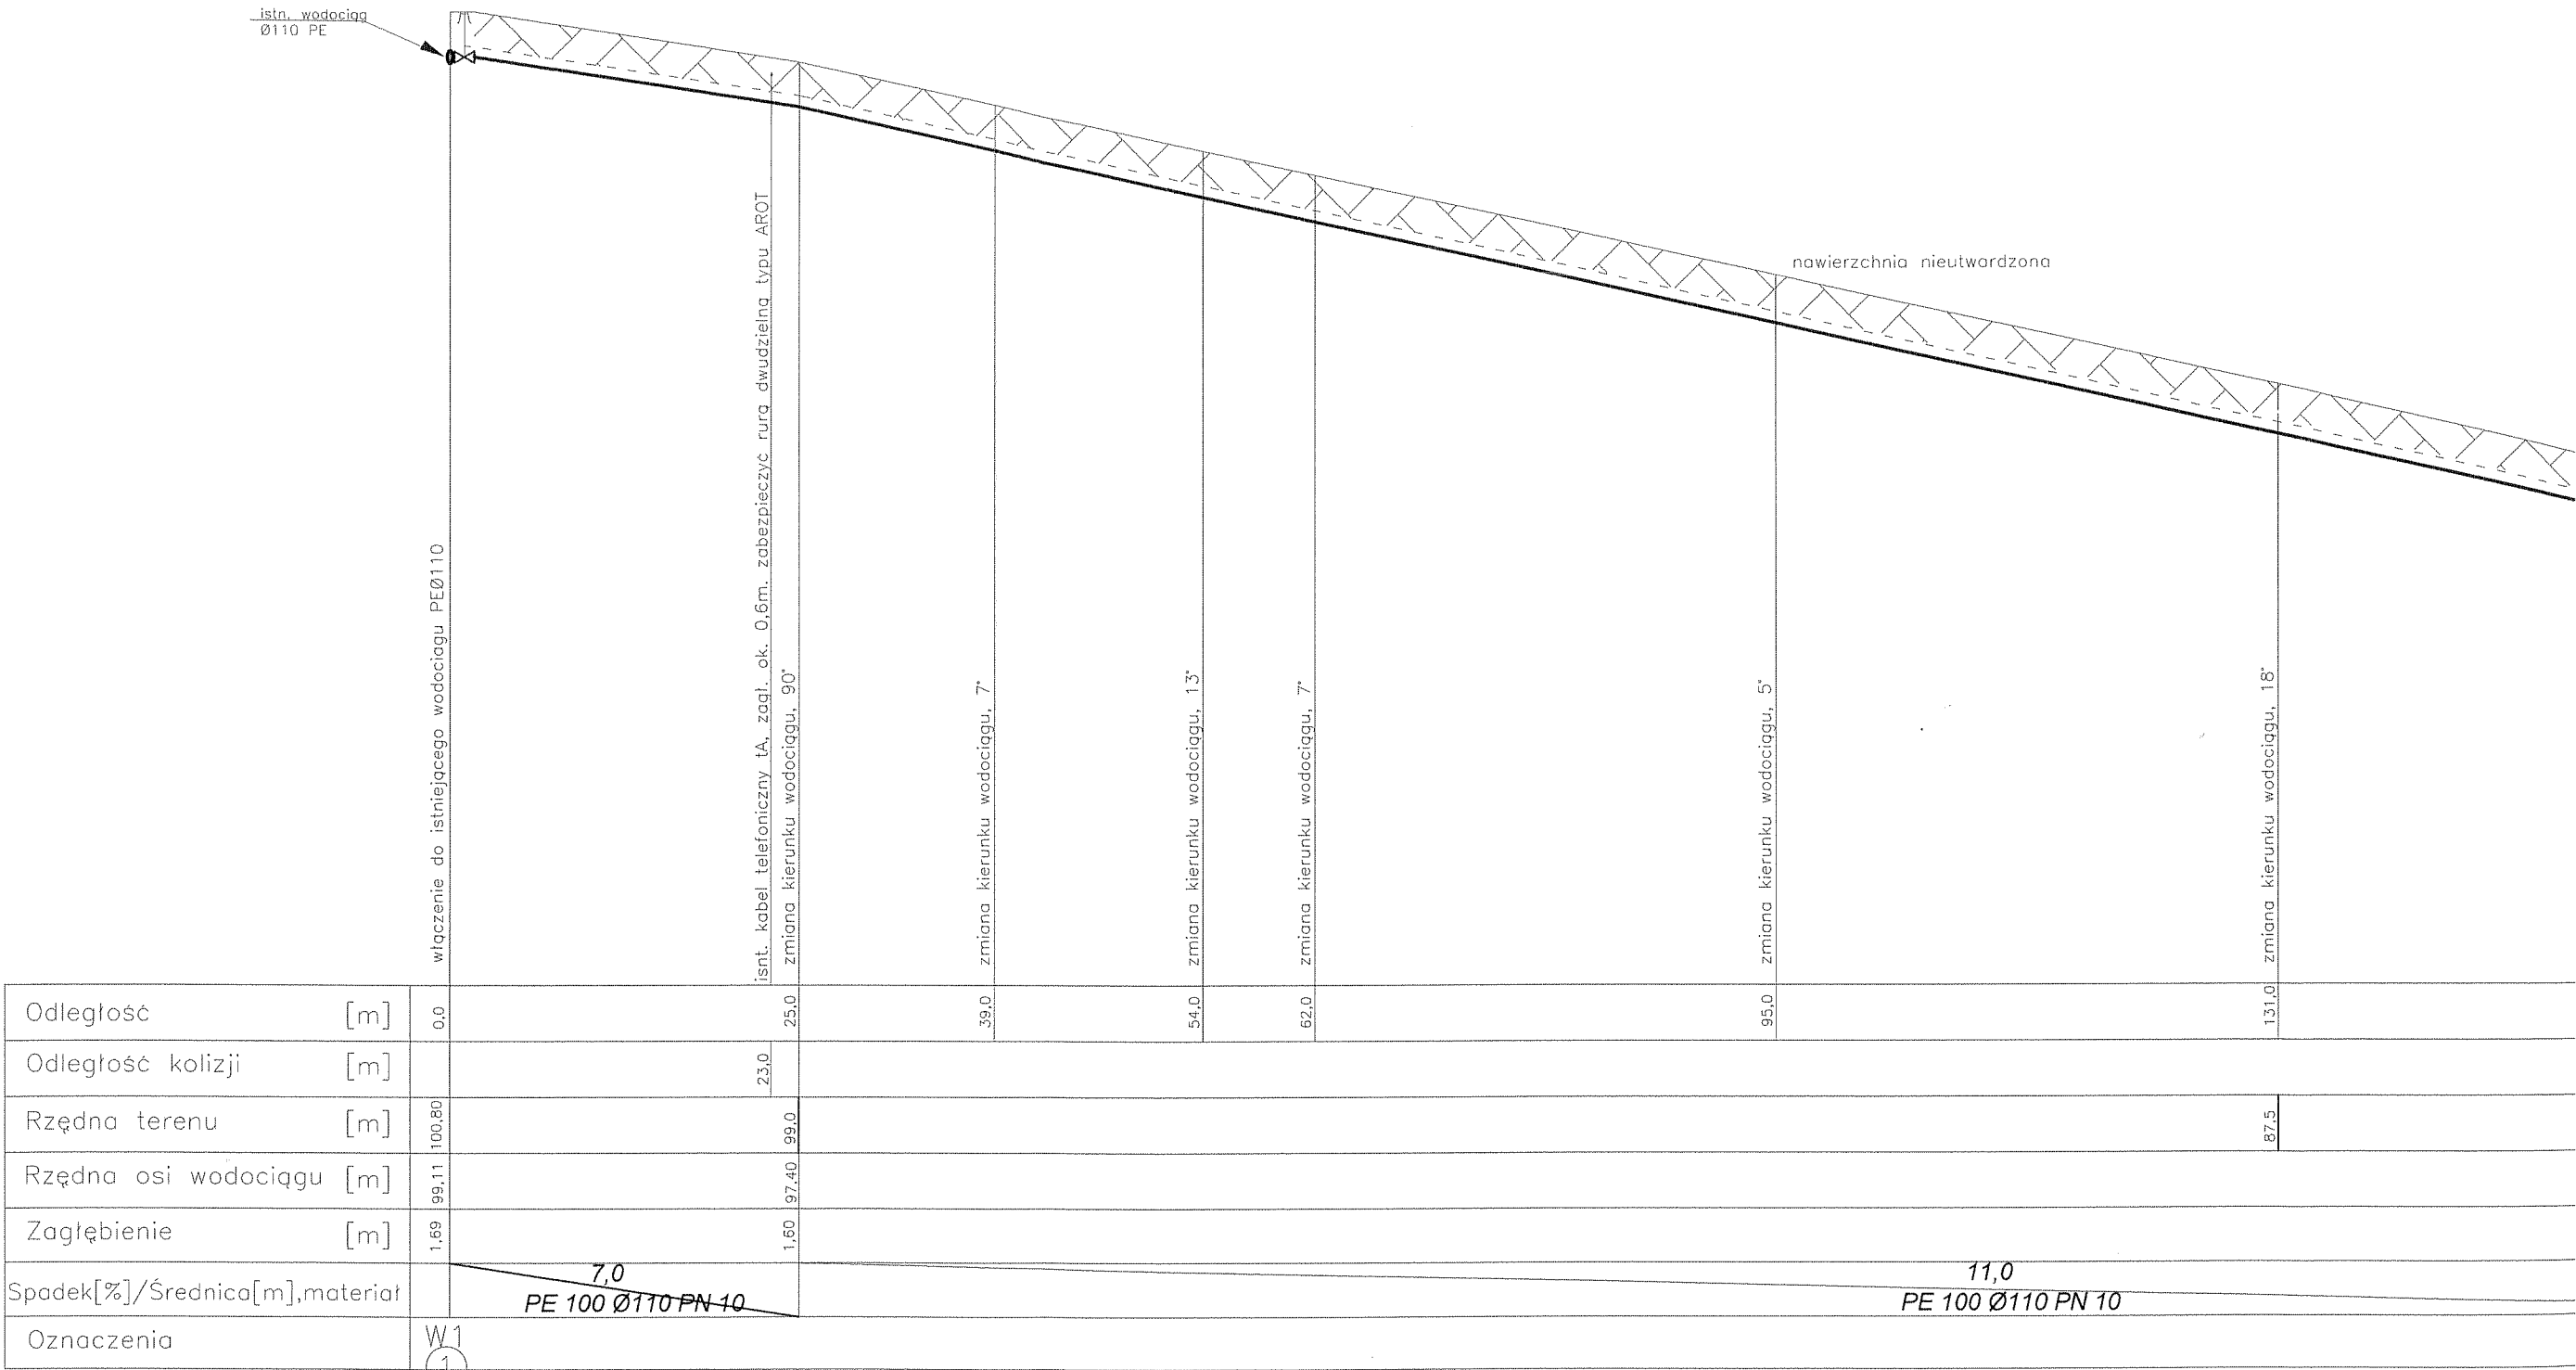


1. połączenie kołnierzowe dn 100 do rur PE Ø110
2. trójnik kołnierzowy żeliwny dn100
3. zasuwa kołnierzowa dn 100
4. tuleja kołnierzowa PE z kołnierzem stalowym DN100 PN10

PROJEKTANT
SPRAWDZAJĄCY
DATA
SKALA

1:250


1:500

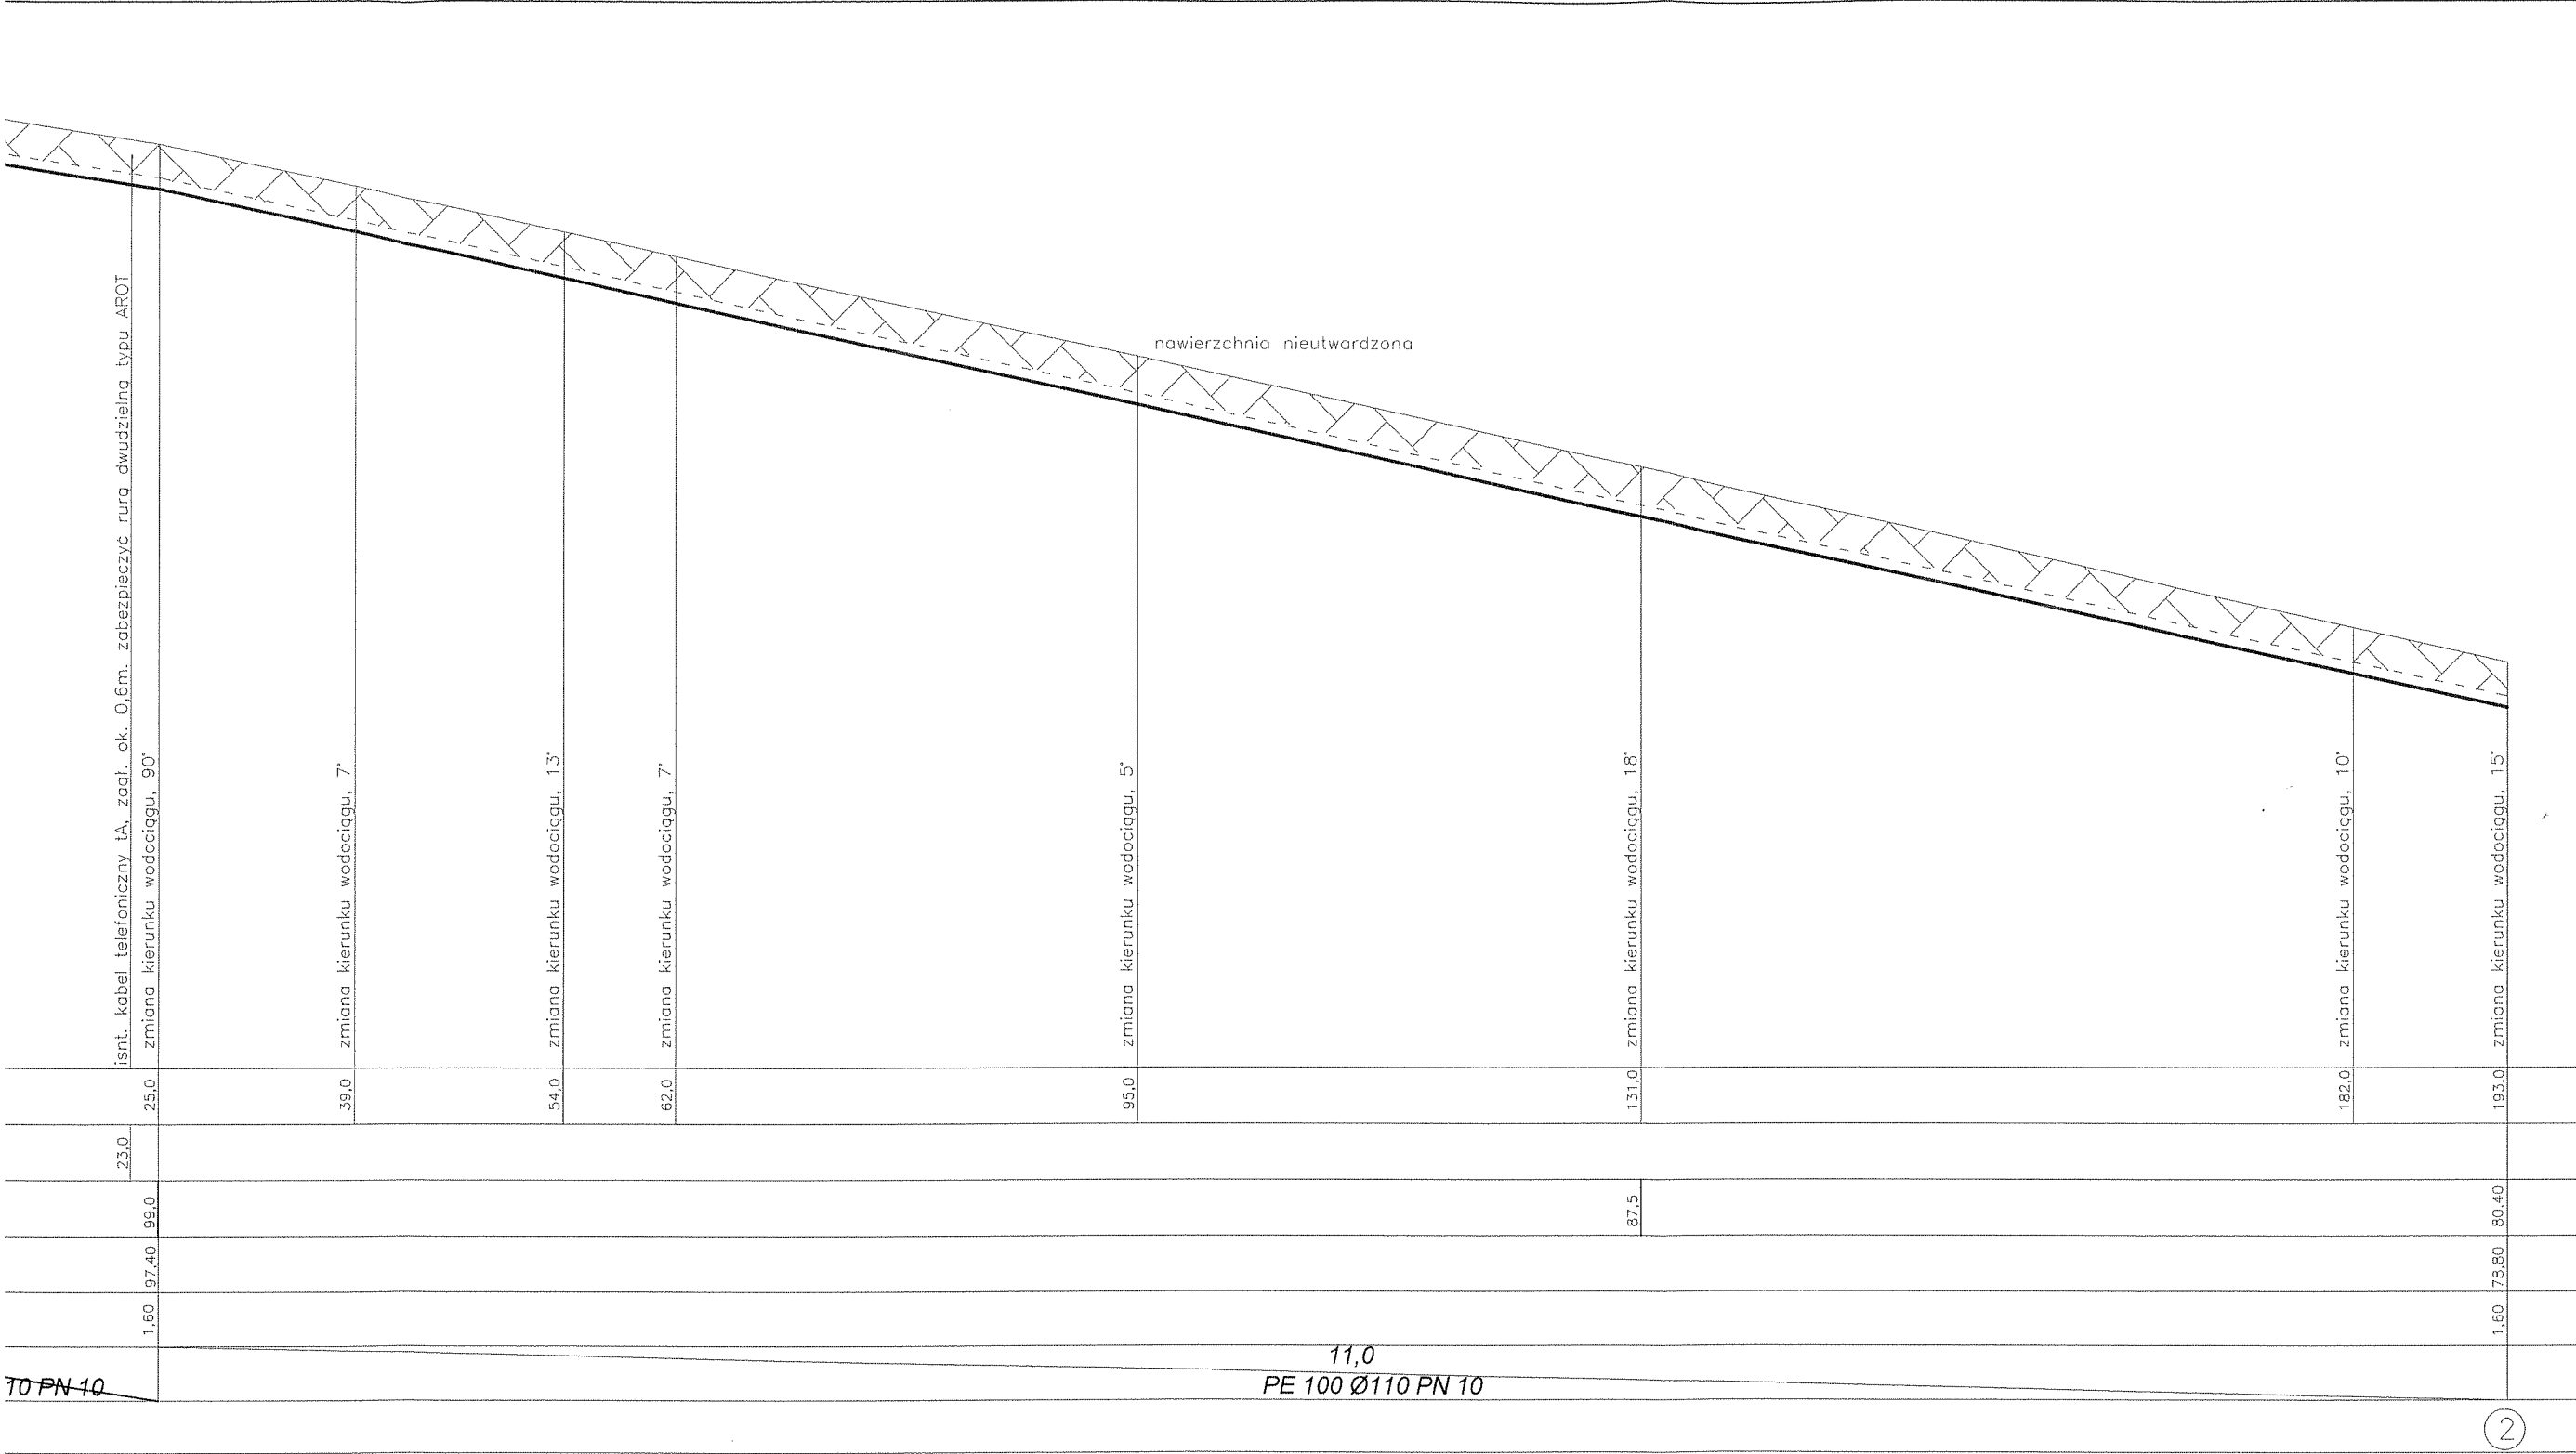


00 PN10

PROJEKTANT	inż. Adam Stepkowski		OPRACOWANIE	
SPRAWDZAJĄCY	Stanisław Zonenberg		PROFIL PODŁUŻNY SIECI WODOCIĄGOWEJ ODC. 1-2	
DATA	II.2012 r.			
SKALA	1:250 1:500	DOKUMENTACJA		NR RYSUNKU
		PROJEKT TECHNICZNY SIECI WODOCIĄGOWEJ Z PRZYŁĄCZEM W MIEJSCOWOŚCI GĄSEWO, GMINA BODZANÓW, POWIAT PŁOCKI		2


Odległość	[m]	0,0	39,0	53,0	108,0	126,0	132,0
Odległość kolizji	[m]					129,0	
Rzędna terenu	[m]	80,40	76,00	75,60	78,00		78,50
Rzędna osi wodociągu	[m]	78,80	74,40	74,00	76,40		76,90
Zagłębienie	[m]	1,60	1,60	1,60	1,60		1,60
Spadek[%]/Średnica[m],material		11,0 PE 100 Ø110 PN 10		4,0 PE 100 Ø110 PN 10		9,0 PE 100 Ø40 PN 10	
Oznaczenia		②				HP1	Śc.

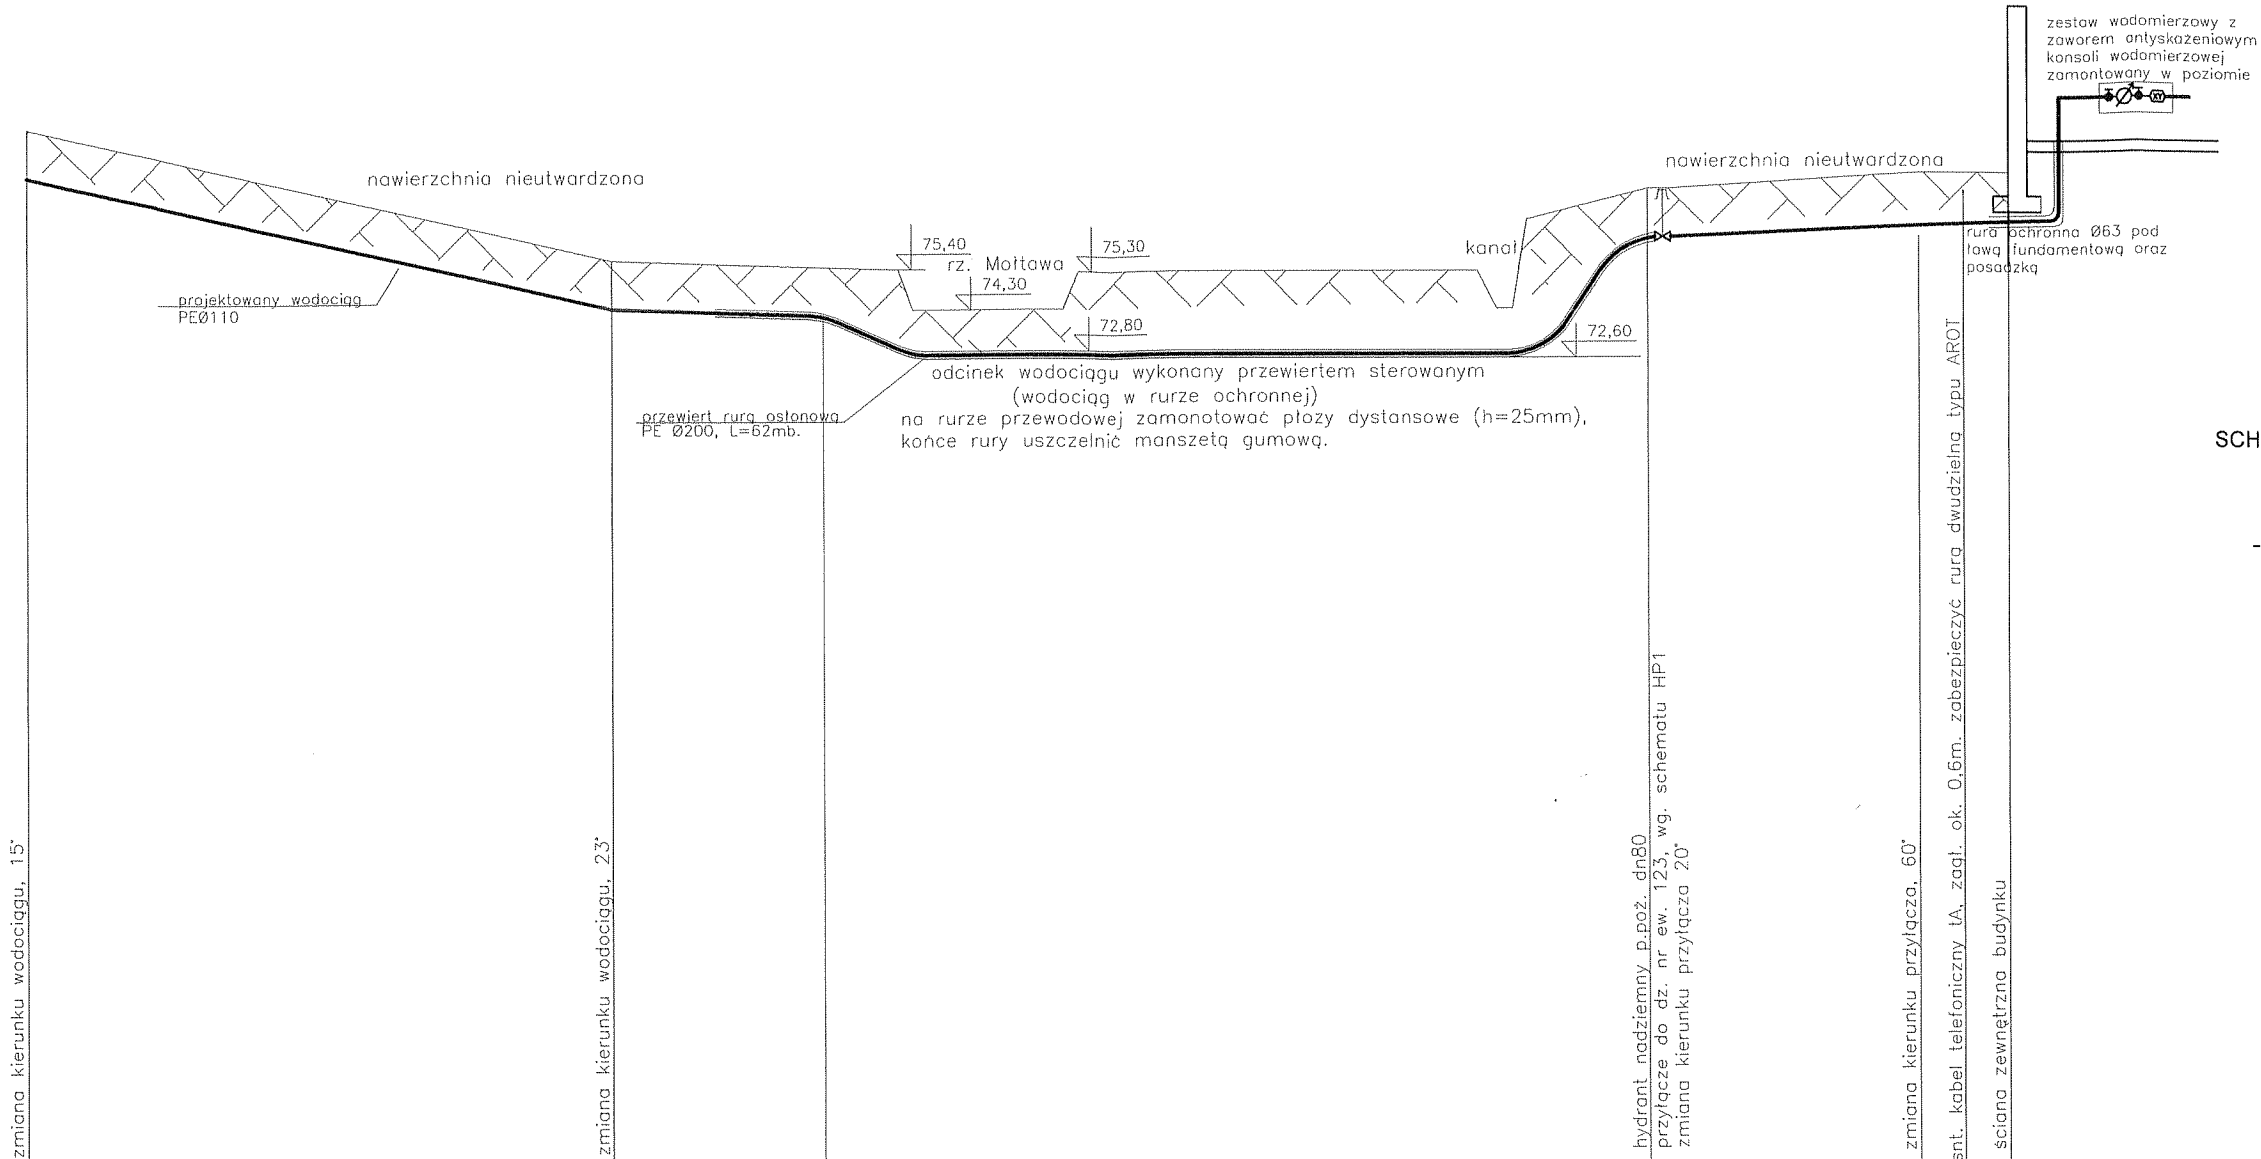

PROJEKTA
SPRAWDZ.
DATA
SKALA 1:250

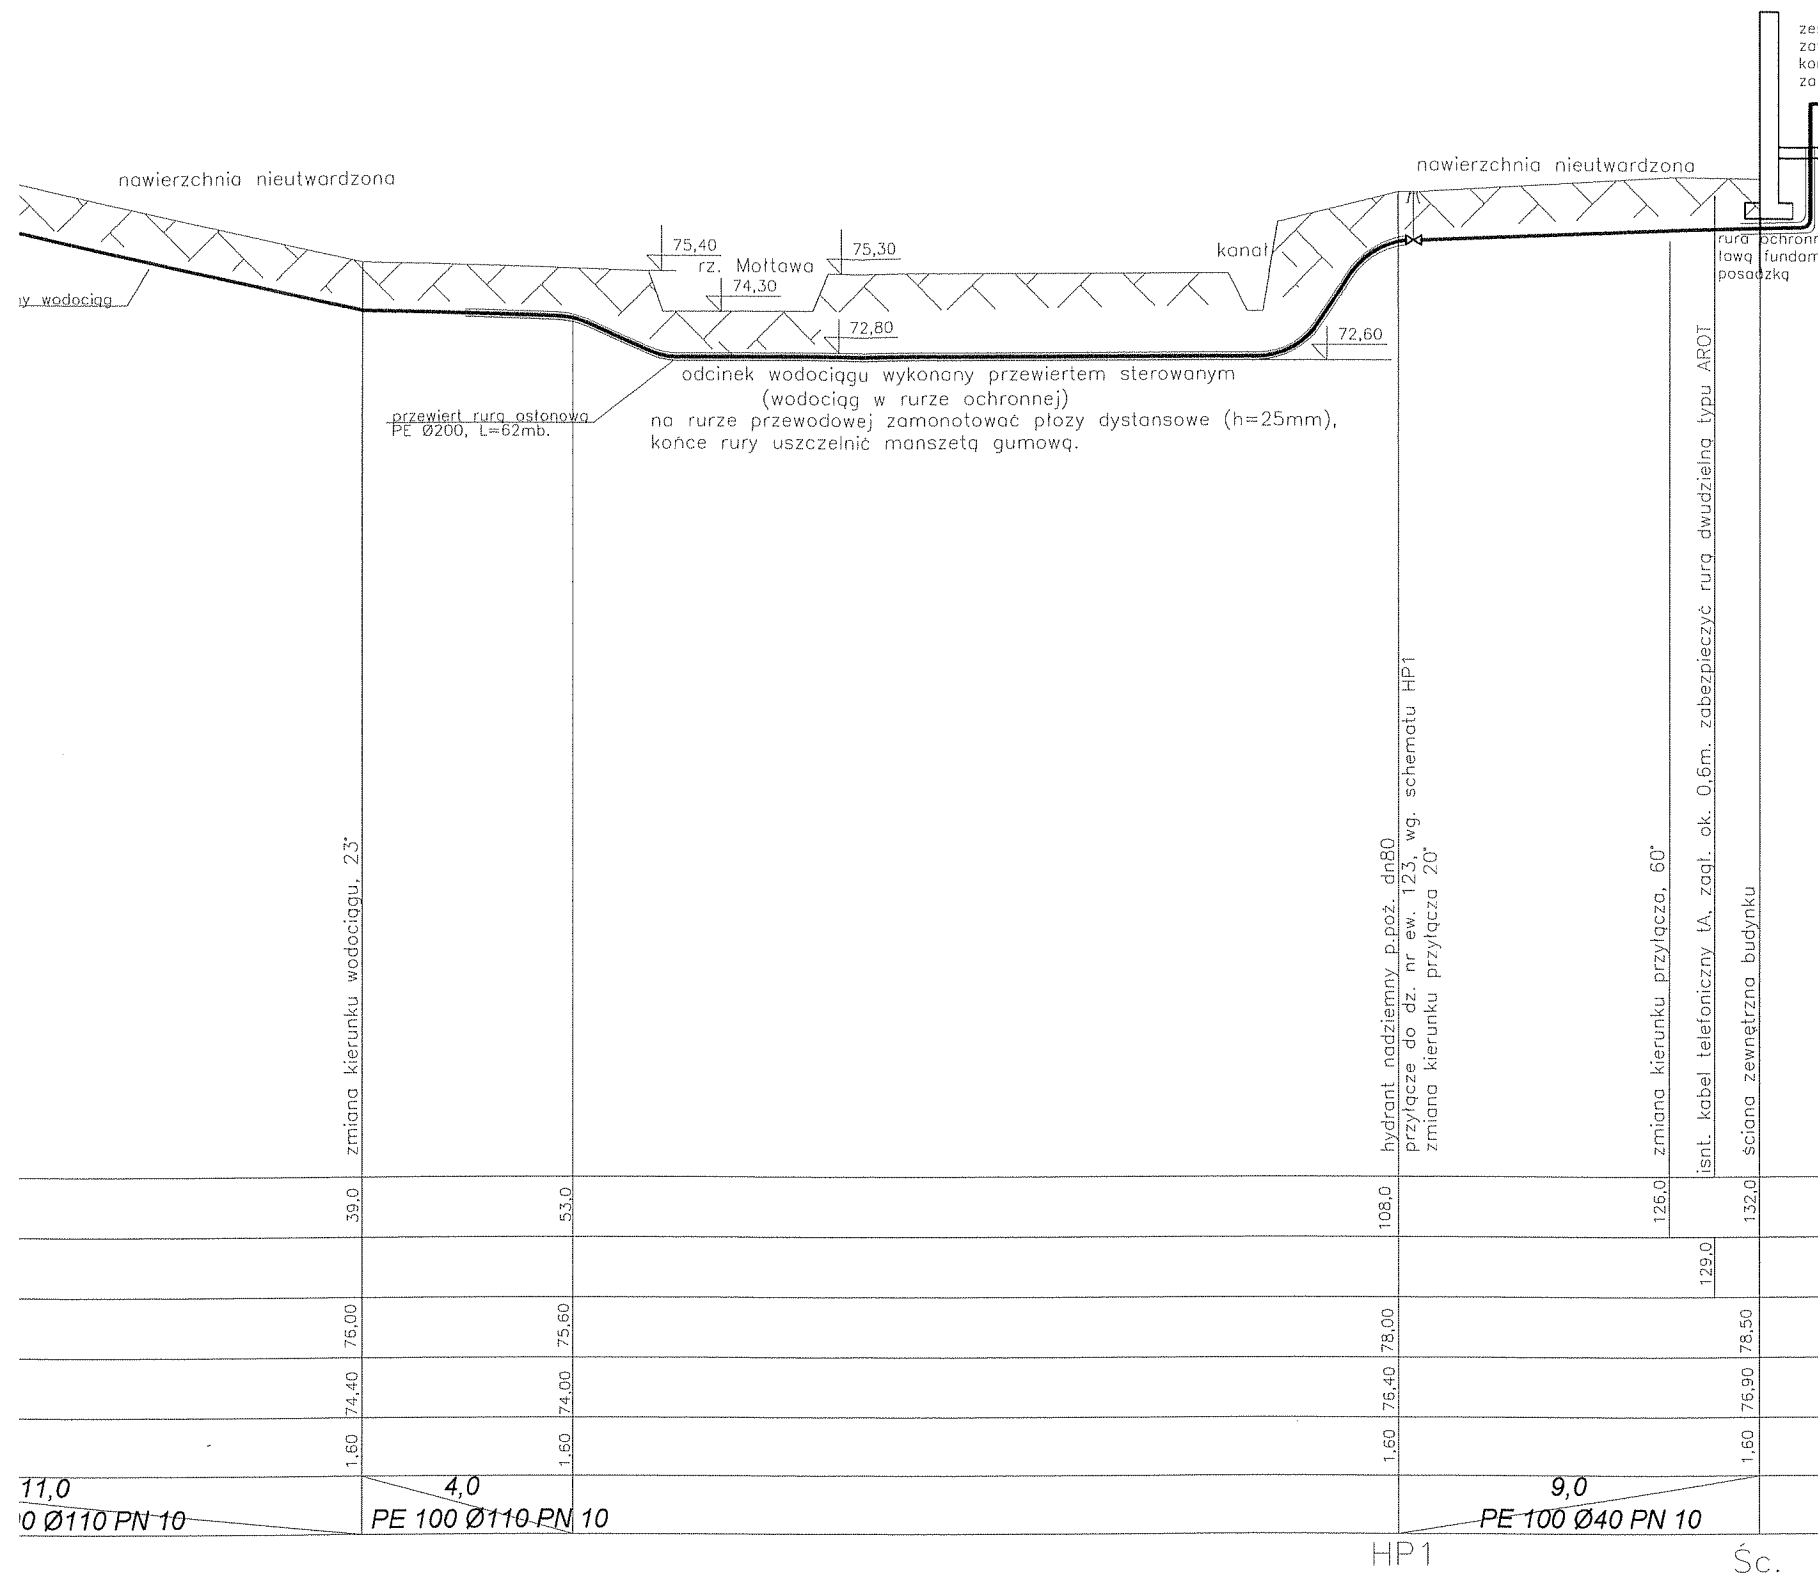

SCHEMAT WĘZŁA HP1

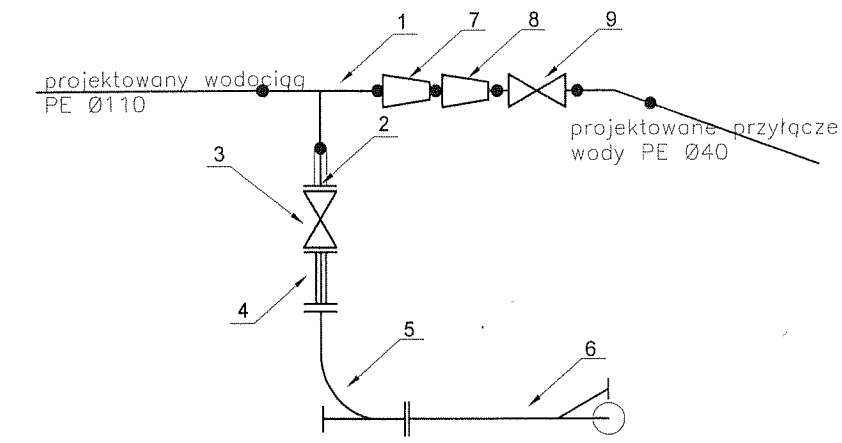

- 1. trójnik redukcyjny PE Ø110/90
- 2. tuleja kołnierzowa PE z kołnierzem stalowym DN80 PN10
- 3. zasuwa kołnierzowa DN 80
- 4. króciec dwukołnierzowy, dn80 żeliwny l=20cm
- 5. łuk kołnierzowy żeliwny ze stopą DN 80
- 6. hydrant nadziemny Ø80
- 7. redukcja Ø110/63
- 8. redukcja Ø63/40
- 9. zasuwa ISO/ISO Ø40

PROJEKTANT	inż. Adam Stepkowski	OPRACOWANIE	
SPRAWDZAJĄCY	Stanisław Zonenberg	PROFIL PODŁUŻNY SIECI WODOCIĄGOWEJ ODC. 2-HP1 I PRZYŁĄCZA DO DZ. NR EW. 123	
DATA	II.2012 r.	NR RYSUNKU	
SKALA	1:250 1:500	PROJEKT TECHNICZNY SIECI WODOCIĄGOWEJ Z PRZYŁĄCZEM W MIEJSCOWOŚCI GĄSEWO, GMINA BODZANÓW, POWIAT PŁOCKI	3

Płock, dnia ...9.12.2012r

Adam Stepkowski
09-402 Płock
ul. Wrzosowa 1

OŚWIADCZENIE

W świetle art.20 ust.4 ustawy z dnia 7 lipca 1994 roku – Prawo budowlane (Dz.U.Nr 243, poz.1623 z 2010r. z późniejszymi zmianami) składam niniejsze oświadczenie, jako **projektant** projektu budowlanego inwestycji pod nazwą:

zlokalizowaną: **w miejscowości Gąsewo**

gmina: **Bodzanów**

na działce(działkach) o nr ewidencyjnym gruntu: 167, 157, 177, 119, 123.

o sporządzeniu projektu budowlanego, zgodnie z obowiązującymi przepisami, w tym techniczno-budowlanymi, przeciwpożarowymi, BHP, sanitarnymi i Polskimi Normami oraz zasadami wiedzy technicznej. Projekt budowlany został zaprojektowany na podstawie posiadanych

uprawnień budowlanych w specjalności:


inż. Adam Stepkowski

upr.bud.do projektowania i kierowania robotami
 budowlanymi bez ograniczeń w specjalności
 instalacyjnej w zakresie sieci, instalacji i urządzeń
 wodociągowych i kanałizacyjnych, ciepłych,
 wentylacyjnych i gazowych
 Nr ewid.: MAZ/0055/PWOS/03.....

Do przedmiotowego projektu budowlanego została, zgodnie z art. 20 ust.1 pkt 1b, sporządzona informacja dotycząca bezpieczeństwa i ochrony zdrowia ze względu na specyfikę projektowanego obiektu budowlanego, uwzględniana w planie bezpieczeństwa i ochrony zdrowia zgodnie z art.21a ust. 1 ustawy z dnia 7 lipca 1994 roku Prawo budowlane (Dz.U.Nr 243, poz.1623 z 2010r. z późniejszymi zmianami) spełniająca wymagania rozporządzenia Ministra Infrastruktury z dnia 23 czerwca 2003 roku (Dz. U. z 2003 roku Nr 120, poz. 1126) w sprawie informacji dotyczącej bezpieczeństwa i ochrony zdrowia oraz planu bezpieczeństwa i ochrony zdrowia.

inż. Adam Stepkowski

upr.bud.do projektowania i kierowania robotami
 budowlanymi bez ograniczeń w specjalności
 instalacyjnej w zakresie sieci, instalacji i urządzeń
 wodociągowych i kanałizacyjnych, ciepłych,
 wentylacyjnych i gazowych
 Nr ewid.: MAZ/0055/PWOS/03.....

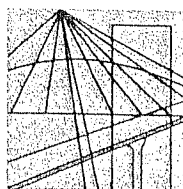

MAZOWIECKA
OKRĘGOWA
IZBA
INŻYNIERÓW
BUDOWNICTWA

Warszawa, 18 października 2012

Zaświadczenie

Pan ADAM PAWEŁ STEPKOWSKI

miejsce zamieszkania:

ul. WRZOSOWA 1

09-402 PŁOCK

jest członkiem Mazowieckiej Okręgowej Izby Inżynierów Budownictwa

o numerze ewidencyjnym: MAZ/IS/8853/03


i posiada wymagane ubezpieczenie od odpowiedzialności cywilnej.

Niniejsze zaświadczenie jest ważne

od dnia: *1 listopada 2012 r.* do dnia: *31 października 2013 r.*

MAZOWIECKA OKRĘGOWA IZBA
INŻYNIERÓW BUDOWNICTWA
Z-ca PRZEWODNICZĄCEGO

[Signature]
mgr inż. Jerzy Kotowski

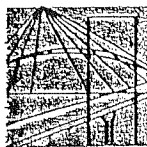

MAZOWIECKA
OKRĘGOWA
IZBA
INŻYNIERÓW
BUDOWNICTWA



Warszawa, dn. 18.08.2003 r.

sygn. akt. MAZ/7131-7132/103/03

DECYZJA

Na podstawie art. 11 ust. 1, art. 24 ust. 1 pkt. 2 ustawy z dnia 15 grudnia 2000 r. o samorządach zawodowych architektów, inżynierów budownictwa oraz urbanistów (Dz. U. z 2001 r. nr 5 poz. 42, z późn. zm.) i art. 12 ust. 1 pkt 1-5, art. 13 ust. 1 pkt 1 i 2, art. 14 ust. 1 pkt. 4 ustawy z dnia 7 lipca 1994 r. Prawo budowlane (jednolity tekst: Dz. U. z 2000 r. nr 106 poz. 1126 z późn. zm.) oraz § 9 ust. 1 rozporządzenia Ministra Gospodarki Przestrzennej i Budownictwa z dnia 30 grudnia 1994 r. w sprawie samodzielnych funkcji technicznych w budownictwie (Dz. U. 1995 r. nr 8 poz. 38, z późn. zm.) stwierdza się, że:

Pan Adam Paweł Stepkowski

inżynier

urodzony dnia 28 kwietnia 1967 roku w Warszawie, syn Władysława
uzyskał:

UPRAWNIENIA BUDOWLANE

nr ewidencyjny uprawnień: MAZ/0055/PWOS/03

do projektowania i kierowania robotami budowlanymi bez ograniczeń
w specjalności instalacyjnej w zakresie sieci, instalacji i urządzeń
wodociagowych i kanalizacyjnych, ciepłych, wentylacyjnych
i gazowych

UZASADNIENIE

Okręgowa Komisja Kwalifikacyjna Mazowieckiej Okręgowej Izby Inżynierów Budownictwa na podstawie protokołów z postępowania kwalifikacyjnego oraz przeprowadzonego egzaminu, uchwałą nr 77 z dnia 22 lipca 2003 r. stwierdza, że posiada Pan wymagane prawem wykształcenie i praktykę zawodową konieczną do uzyskania uprawnień budowlanych w w/w specjalności i uzyskał pozytywny wynik egzaminu na uprawnienia budowlane.

POUCZENIE

Od niniejszej decyzji służy odwołanie do Krajowej Komisji Kwalifikacyjnej Polskiej Izby Inżynierów Budownictwa w Warszawie za pośrednictwem Mazowieckiej Okręgowej Izby Inżynierów Budownictwa w terminie 14 dni od dnia jej doręczenia.

Przewodniczący
Mazowieckiej Okręgowej
Komisji Kwalifikacyjnej

prof. dr hab. inż. Kazimierz Szulborski



Przewodniczący
Mazowieckiej Okręgowej
Izby inżynierów Budownictwa

mgr inż. Wiesław Olechnowicz

Otrzymują:

1. Pan Adam Stepkowski
09-407 Płock ul. Dobrowolskiego 15 m.17
2. Główny Inspektor Nadzoru Budowlanego
3. a/a

Płock, dnia 4.12. 2012r

Stanisław Zonenberg
09-400 Płock
ul. Płoskiego 4/24

OŚWIADCZENIE

W świetle art.20 ust.4 ustawy z dnia 7 lipca 1994 roku – Prawo budowlane (Dz.U.Nr 243, poz.1623 z 2010r. z późniejszymi zmianami) składam niniejsze oświadczenie, jako **sprawdzający** projektu budowlanego inwestycji pod nazwą:


zlokalizowaną: **w miejscowości Gąsewo**


gmina: **Bodzanów**

na działce(działkach) o nr ewidencyjnym gruntu: 167, 157, 177, 119, 123.

o sporządzeniu projektu budowlanego, zgodnie z obowiązującymi przepisami, w tym techniczno-budowlanymi, przeciwpożarowymi, BHP, sanitarnymi i Polskimi Normami oraz zasadami wiedzy technicznej. Projekt budowlany został sprawdzony na podstawie posiadanych

uprawnień budowlanych w specjalności:

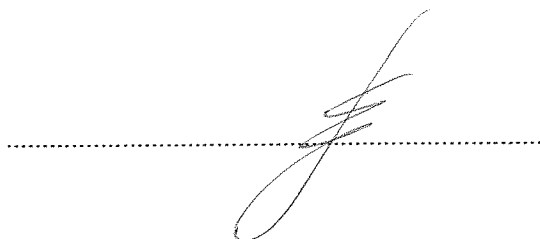

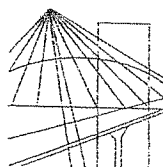

MAZOWIECKA
OKRĘGOWA
I Z B A
INŻYNIERÓW
BUDOWNICTWA

Warszawa, 30 listopada 2011

Zaświadczenie

Pan JAN STANISŁAW ZONENBERG

miejsce zamieszkania:

ul. PŁOSKIEGO 4 M 24

09-400 PŁOCK

jest członkiem Mazowieckiej Okręgowej Izby Inżynierów Budownictwa

o numerze ewidencyjnym: MAZ/IS/6193/02

i posiada wymagane ubezpieczenie od odpowiedzialności cywilnej.

Niniejsze zaświadczenie jest ważne

od dnia: 1 stycznia 2012 r. do dnia: 31 grudnia 2012 r.

WOJEWÓDZKA DYREKCJA ROZBUDOWY
MIAST I OSIEDLI WIEJSKICH
w Płocku
Wojewódzkie Biuro Planowania
Przestrzennego

Płock, dnia 30 maja 1980 r.

Nr ewid. 99/80

STWIERDZENIE PRZYGOTOWANIA ZAWODOWEGO

Na podstawie § 2 ust. 2 pkt 2, § 5 ust. 2, § 7 i § 13 ust. 1 pkt 4 lit. a, b rozporządzenia Ministra Gospodarki Terenowej i Ochrony Środowiska z dnia 20 lutego 1975 r. w sprawie samodzielnych funkcji technicznych w budownictwie (Dz. U. Nr 8, poz. 46)

Obywateli JAN STANISŁAW ZONENBERG

technik budowlany


urodzony dnia 24 stycznia 1949 r. w Szyjach

o r z y m u j e

stwierdzenie przygotowania zawodowego do wykonywania samodzielnej funkcji

Kierownika budowy i robót w specjalności instalacyjno-inżynieryjnej w zakresie sieci i instalacji sanitarnych upoważniające do :

- 1/ kierowania, nadzorowania i kontrolowania budowy i robót, kierowania i kontrolowania wytwarzania konstrukcyjnych elementów sieci i instalacji oraz oceniania i badania stanu technicznego w zakresie sieci wodociągowych, kanalizacyjnych, ciepłych uzbrojenia terenu i instalacji sanitarnych - o powszechnie znanych rozwiązaniach konstrukcyjnych,
- 2/ sporządzania w budownictwie osób fizycznych projektów instalacji sanitarnych o powszechnie znanych rozwiązaniach konstrukcyjnych i schematach technicznych.-

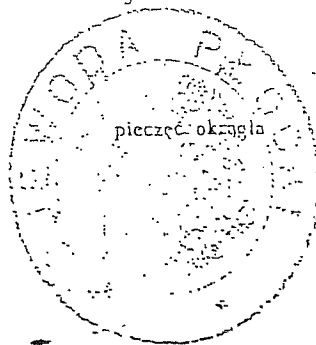

Z. OP. WOJEWÓDZKI
DYREKTOR
Wojewódzkiego Biura Planowania
Przestrzennego
mgr inż. arch. Ignacy Elczowski