


ściany do zmurowania

ściany projektowane

Wydział Architektury
i Budownictwa
00-400 Płock, ul. Bielaka 66

ZESTAWIENIE POMIESZCZEŃ PIĘTRA

NR POM.	NAZWA POMIESZCZENIA	POW. (m²)	RODZAJ POSADZKI
1	pokój mieszkalny	15,72	panele podł.
2	pokój mieszkalny	18,43	panele podł.
3	przedpokój	4,60	panele podł.
4	klatka schodowa	7,63	terakota
5	przedsionek	4,90	terakota
6	łazienka	4,5	terakota
7	pom. gospod.	3,85	terakota
8	kuchnia	13,76	terakota
9	kuchnia	16,55	terakota
10	pokój mieszkalny	11,46	panele podł.
11	pokój mieszkalny	15,82	panele podł.
12	łazienka	6,50	terakota
13	przedpokój	12,02	panele podł.
14	korytarz-klatka scod	28,44	terakota
15	łazienka	6,16	terakota
16	przedpokój	6,90	panele podł.
17	pom.gospod.	4,00	terakota
18	korytarz	16,53	terakota
19	kuchnia	6,5	terakota
20	pokój	22,68	panele podł.
21	pokój	9,46	panele podł.
22	pracownia	54,24	terakota
23	palarnia	8,32	terakota
24	klatka schod.	17,17	terakota
25	korytarz	36,15	terakota
26	pokój kierownika	15,07	terakota
27	WC	8,75	terakota
28	pracownia	15,60	terakota
29	natryski	8,72	terakota
	RAZEM	400,43	

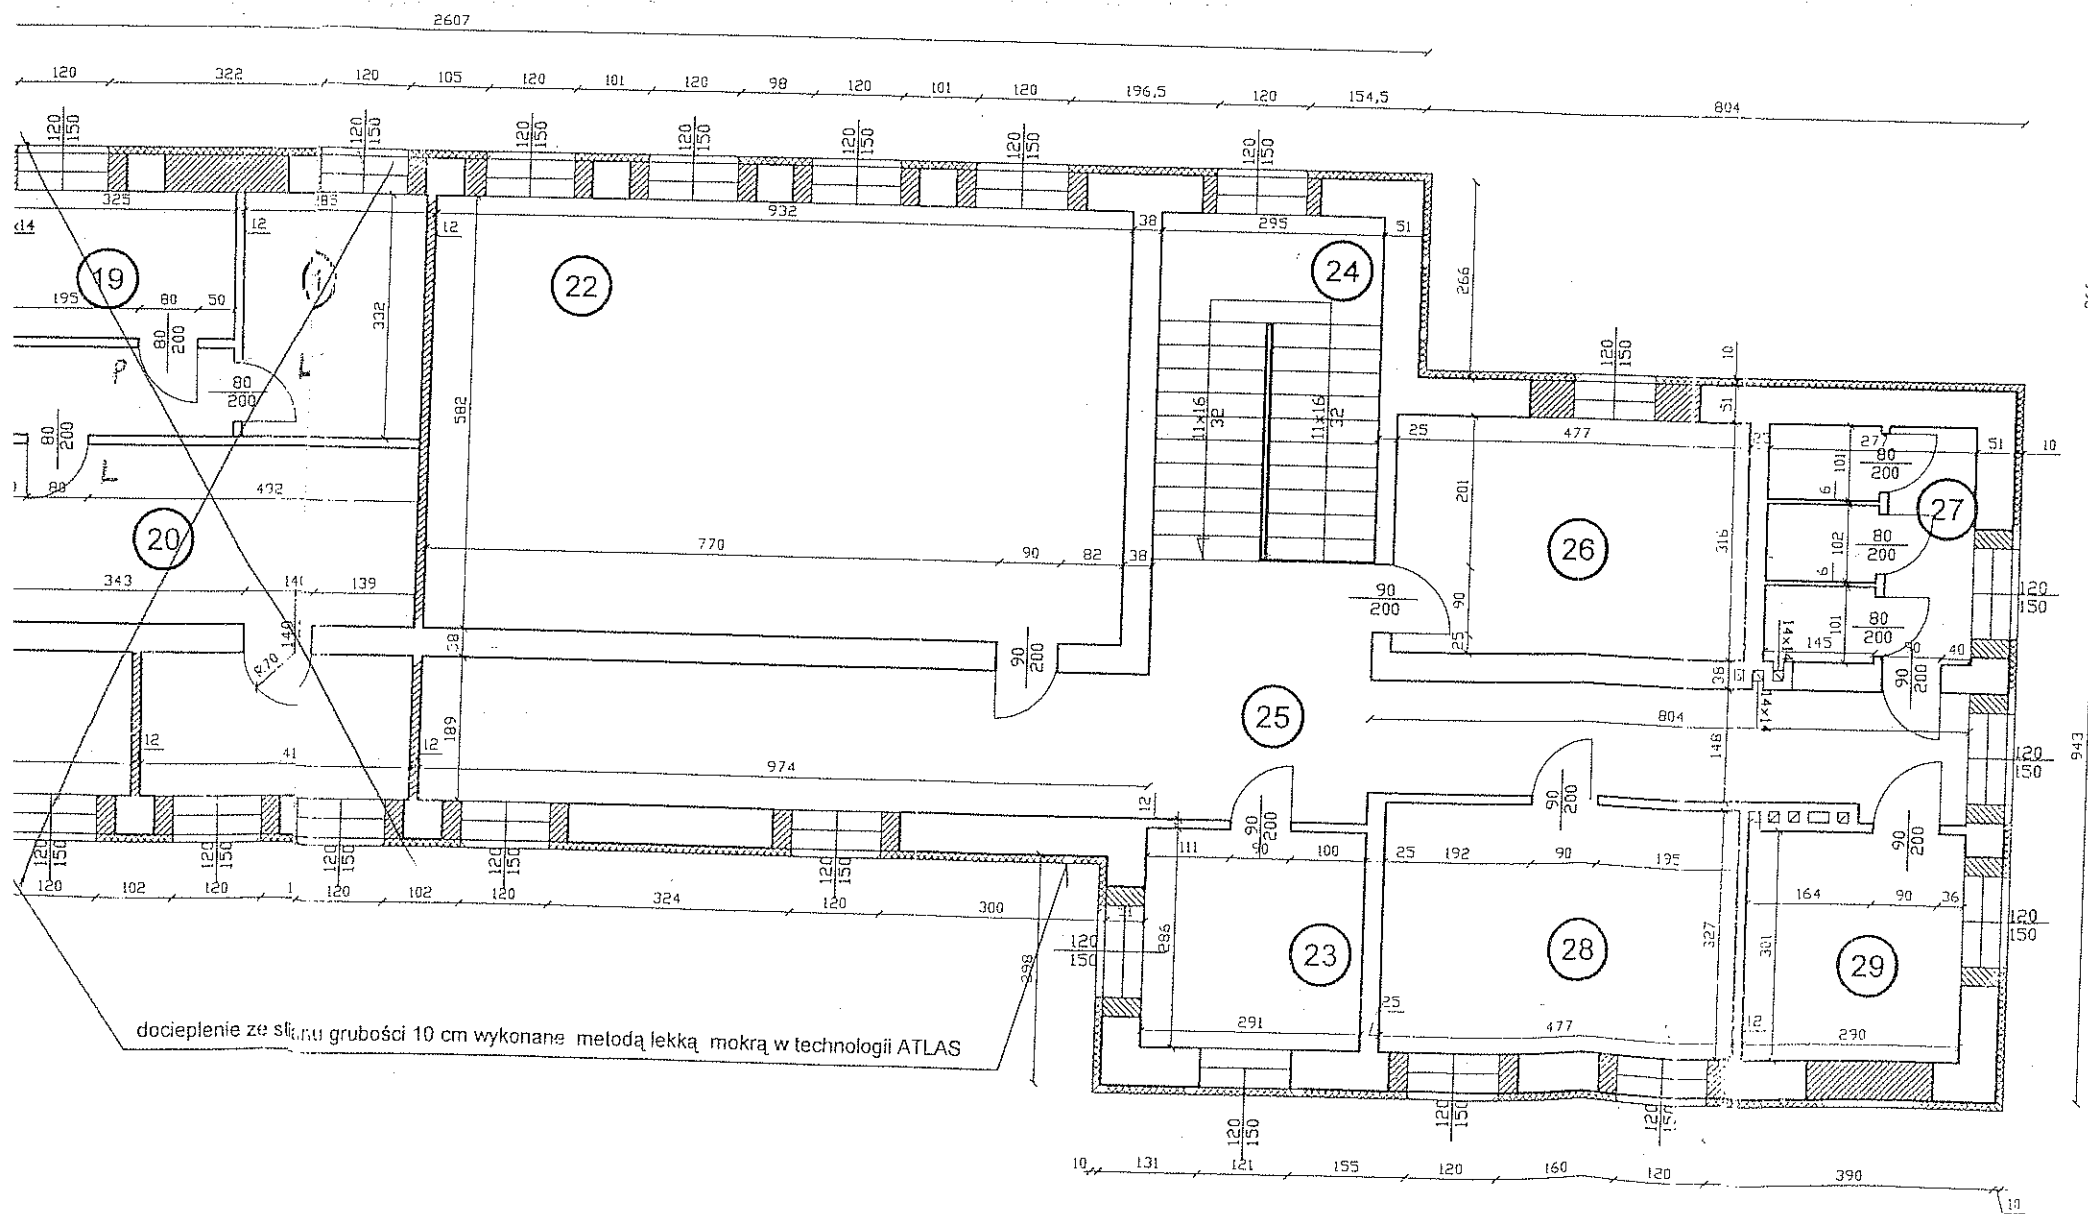

Inwestor: Urząd Gminy Bodzanów	Objekt: Kompleks mieszkalno szkoleniowy (adaptacja)
Adres obiektu: Stanowo gm. Bodzanów	
Tytuł rysunku : Rzut piętra	
Nr rys. 3	
Skala : 1:100	Opracował : Ryszard Kalinowski
Data : 03 2005	upr. 36/77


USŁUGI GEODEZYJNE
Jakub Jędrzejak
ul. Głodka 11
09-402 Płock Reg. 610195431
NIP 7741159967 tel. 262-78-40

MAPA DO CELÓW PROJEKTOWYCH


Skala 1:500 powstała przez powiększenie ark. 262.123.174

STANOWO gm. Bodzanów powiat płocki działka nr 45
Właściciele: GMINA BODZANÓW

Geodeta Uprawniony
Krzysztof Jędrzejak
ul. Głodka 11
09-402 Płock

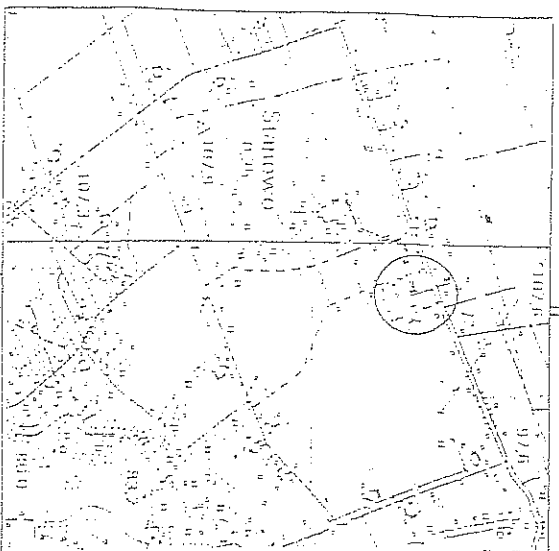

SZKIC ORIENTACJI
SKALA 1:25 000

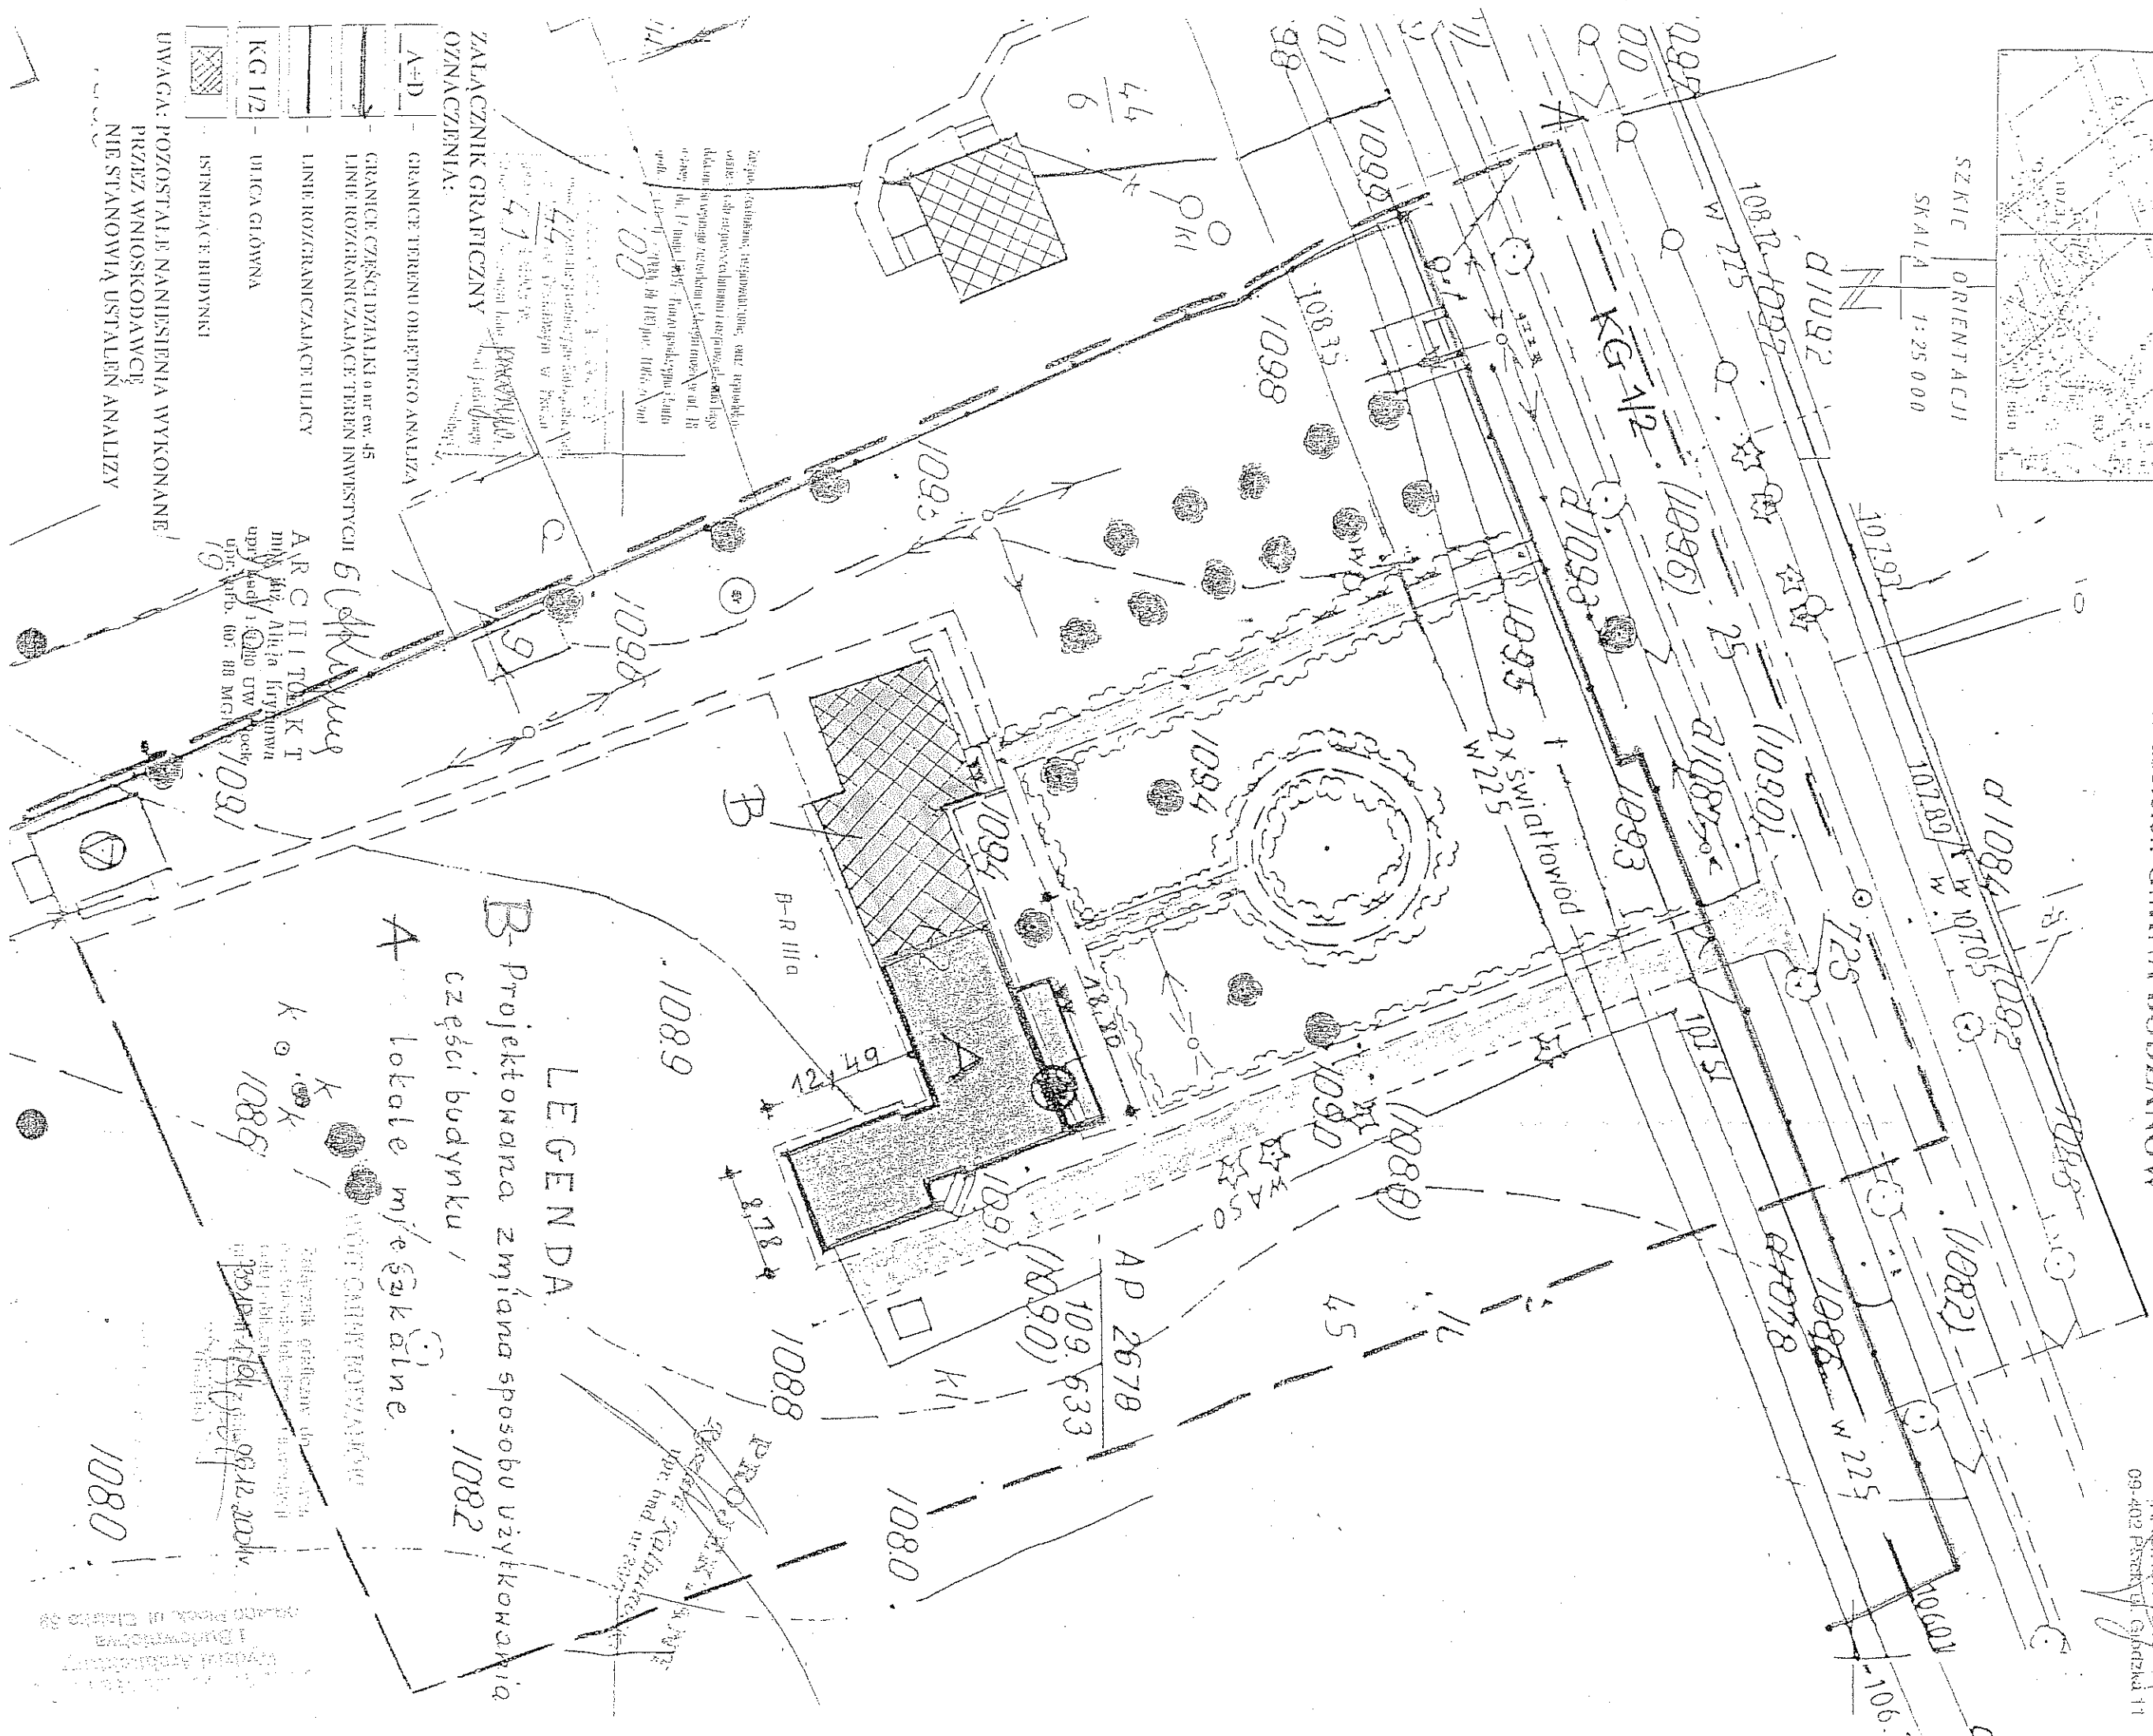

LEGENDA

B-Projektowana zmiana sposobu użytkowania części budynku / 1082

A-lokale mieszkalne

- ZALĄCZNIK GRAFICZNY OZNACZENIA:**
- A=D - GRANICE TERENU OBIĘTEGO ANALIZĄ
 - - - - - GRANICE CZĘŚCI DZIAŁKI o nr ew. 45
 - - - - - LINIE ROZGRANICZAJĄCE TEREN INWESTYCJI
 - - - - - LINIE ROZGRANICZAJĄCE ULICY
 - KG 1/2 - ULICA GŁÓWNA
 - ▨ - ISTNIEJĄCE BUDYNKI


UWAGA: POZOSTAŁE NANIESIENIA WYKONANE PRZEZ WNIOSKODAWCĘ NIE STANOWIĄ USTALEN ANALIZY

ściany istniejące

ściany do zamurowania

ściany projektowane

Wydział Architektury
i Budownictwa
ul. Działka 50

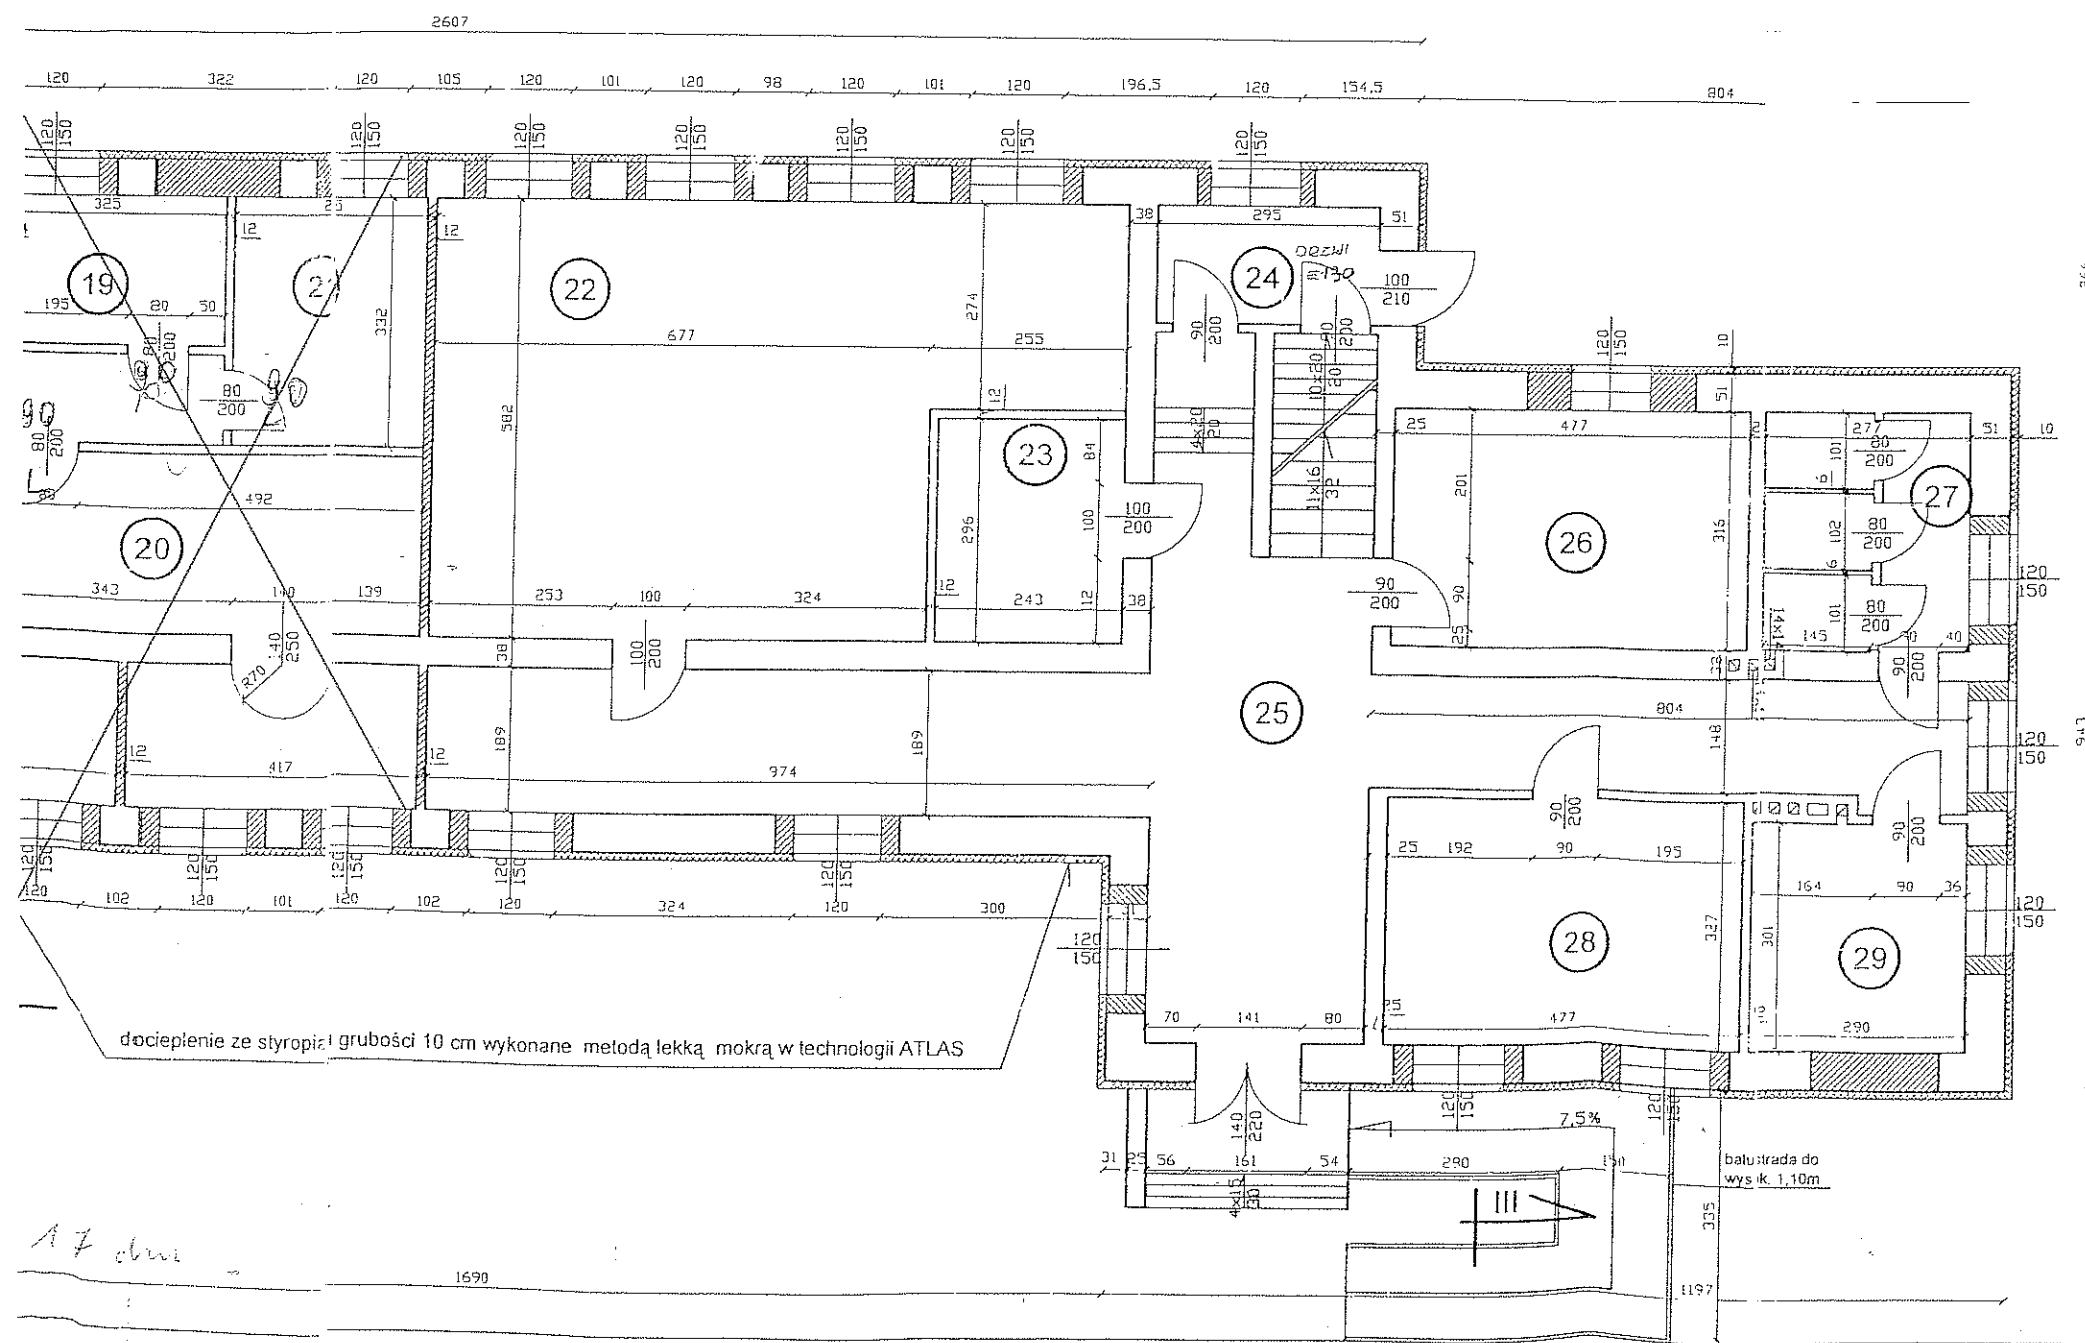

ZESTAWIENIE POMIESZCZEŃ PARTERU

NR POM.	NAZWA POMIESZCZENIA	POW. (m ²)	RODZAJ POSADZKI
1	pokój mieszkalny	15,72	panele podł.
2	pokój mieszkalny	18,43	panele podł.
3	przedpokój	4,60	panele podł.
4	klatka schodowa	7,63	terakota
5	przedsionek	4,90	terakota
6	łazienka	4,5	terakota
7	pom. gospod.	3,85	terakota
8	kuchnia	13,76	terakota
9	kuchnia	16,55	terakota
10	pokój mieszkalny	11,46	panele podł.
11	pokój mieszkalny	15,82	panele podł.
12	łazienka	6,50	terakota
13	przedpokój	12,02	panele podł.
14	korytarz-klatka schod.	28,44	terakota
15	łazienka	6,16	terakota
16	przedpokój	6,90	panele podł.
17	pom. gospod.	4,00	terakota
18	korytarz	16,53	terakota
19	kuchnia	6,5	terakota
20	pokój	22,68	panele podł.
21	pokój	9,46	panele podł.
22	pracownia	46,38	terakota
23	magazynek środ.kczystości	7,19	terakota
24	klatka schod.	17,17	terakota
25	korytarz	44,47	terakota
26	pokój instruktorów-pom.socjalne	15,07	terakota
27	WC	8,75	terakota
28	pracownia	15,60	terakota
29	łazienka +WC dla niepełnosprawnych	8,72	terakota
RAZEM		399,76	

Inwestor: Urząd Gminy
Bodzanów

Obiekt: Kompleks mieszkalno
szkoleniowy (adaptacja)

Adres obiektu: Stanowo gm. Bodzanów

Tytuł rysunku : Rzut parteru

Nr rys. 2

Skala : 1:100

Opracował : Ryszard Kalinowski
upr. 36/77

Data : 03 2005