


rzut parteru – remont pomieszczeń biurowych
 skala 1:50

1	projekty	mgr inż. Ewa Buras	upr 128/86/Zg
12-2012	Rzut przyziemia – remont pomieszczeń	skala 1:50	
Gmina Bytnica, 66-630 Bytnica 52			
pomieszczenia biurowe OPS, Bytnica 130			

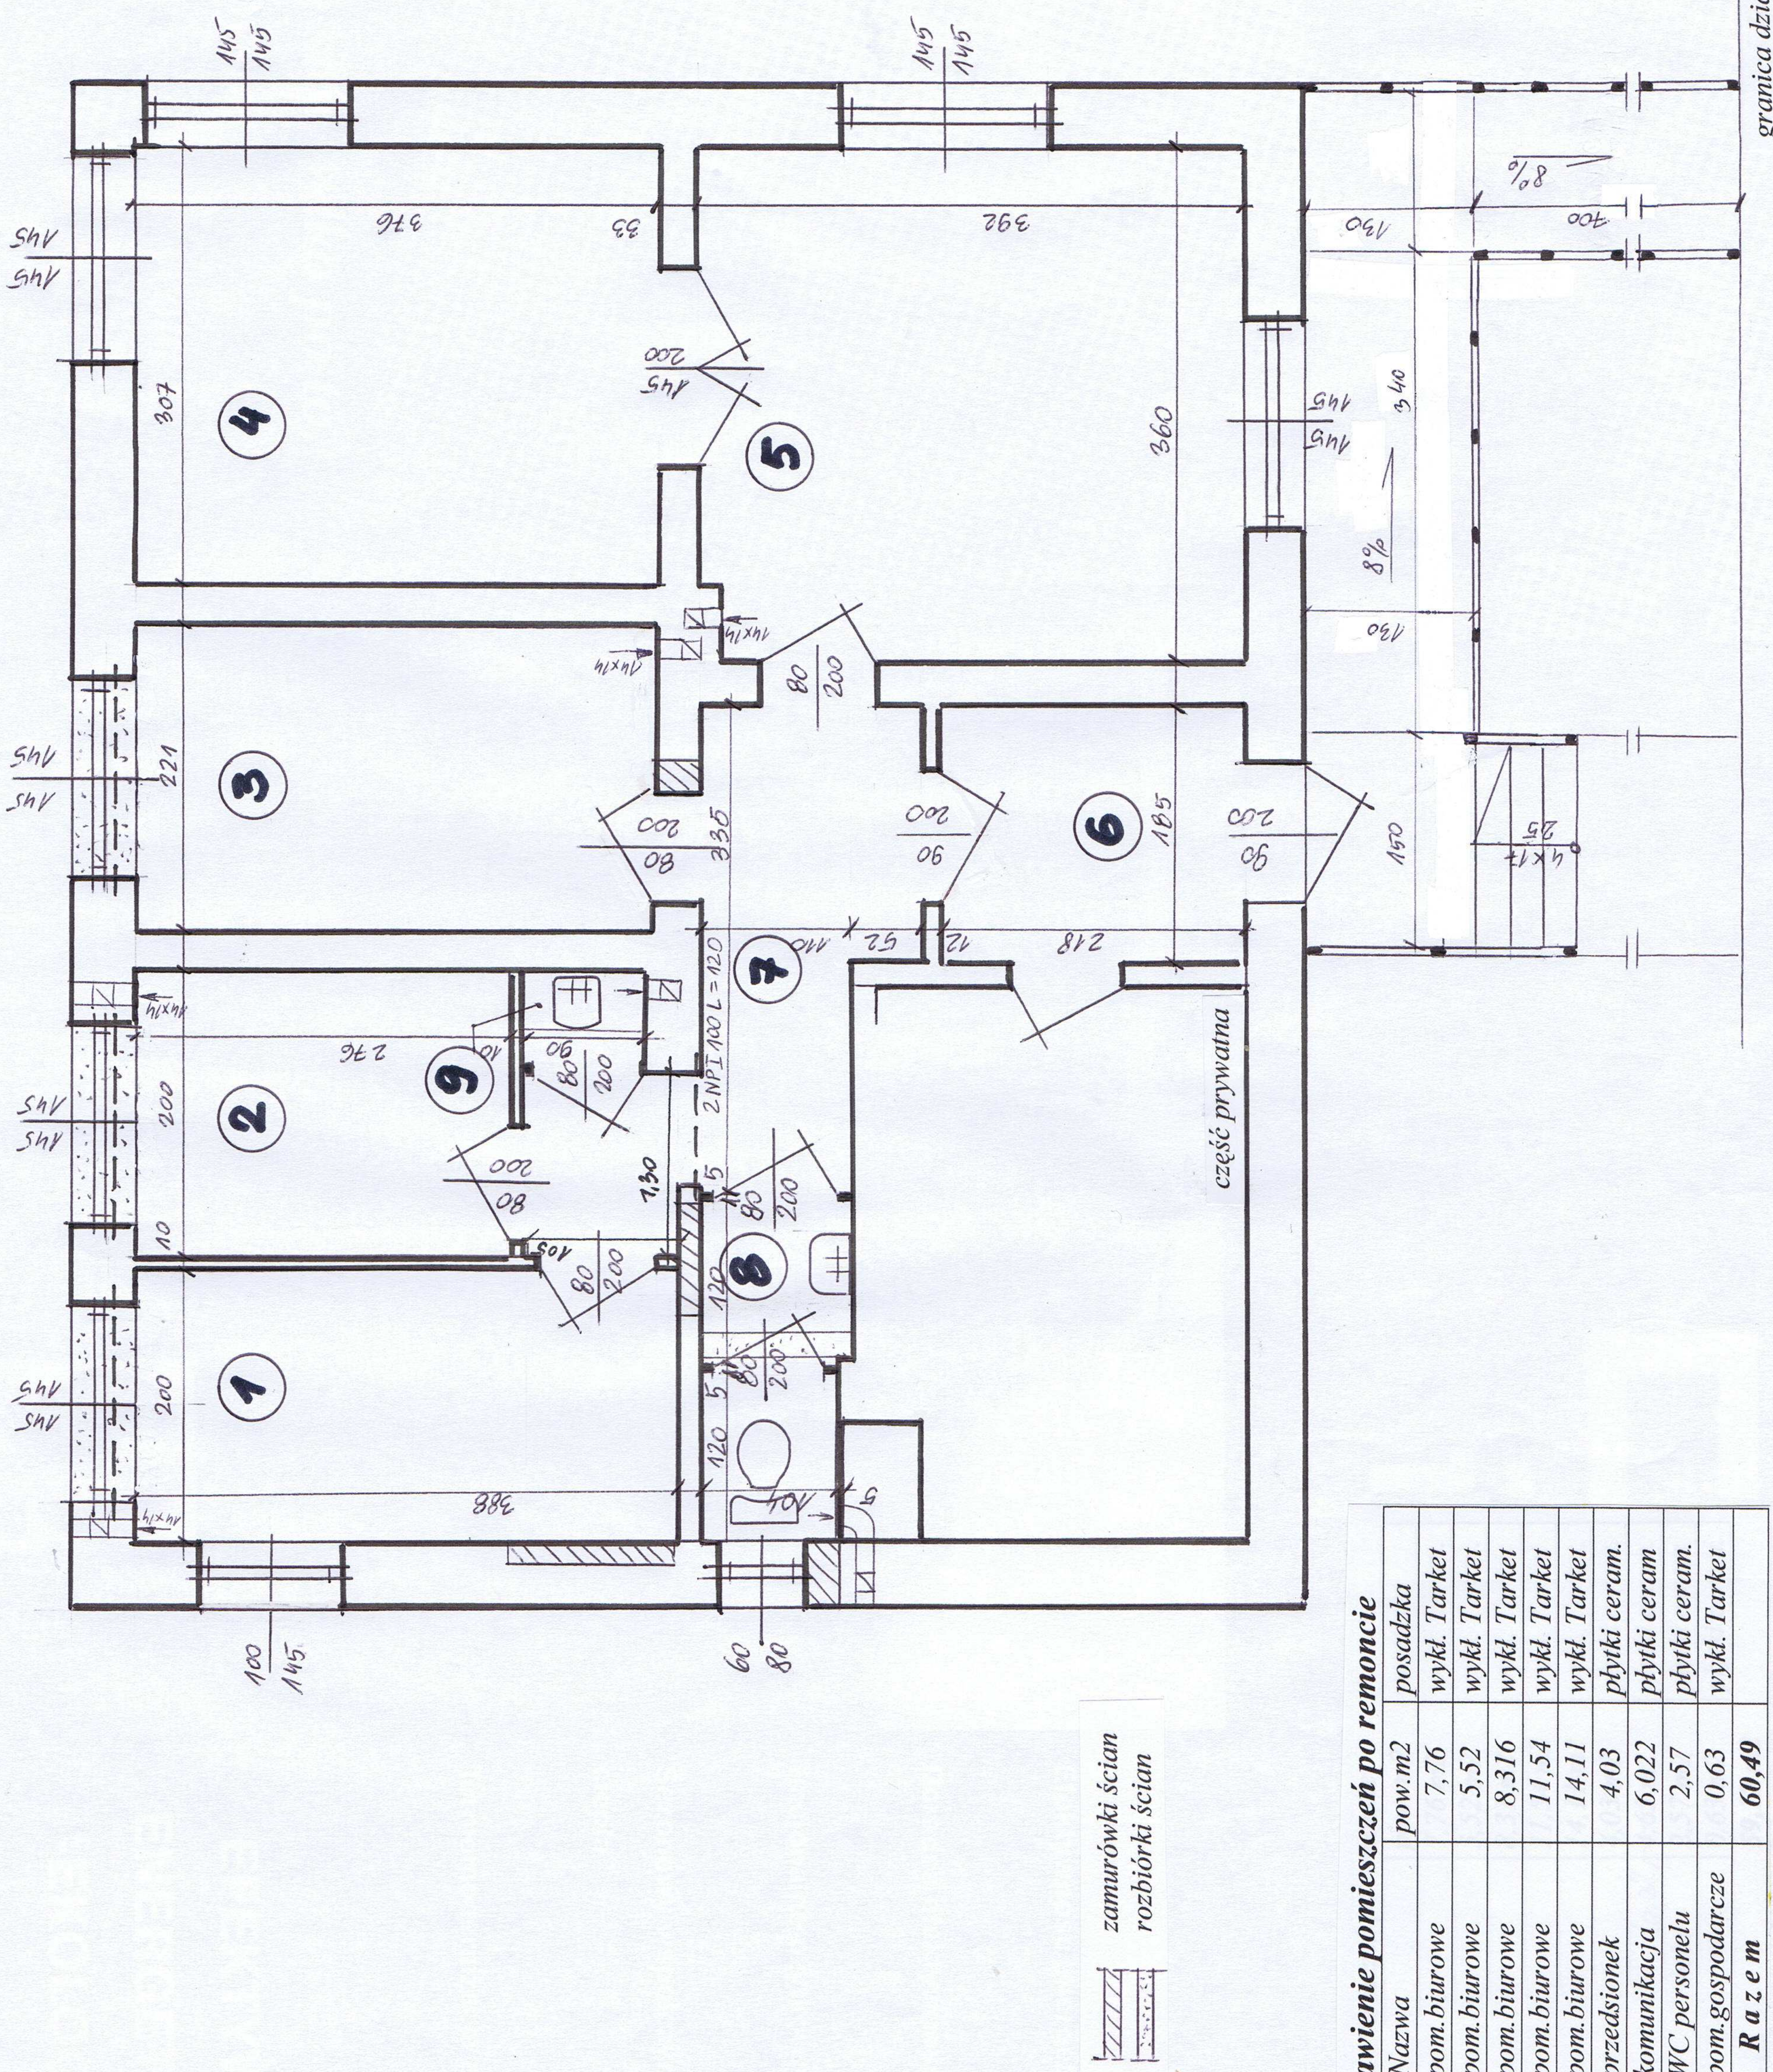

Zestawienie pomieszczeń po remoncie				
l.p.	Nazwa	pow.m2	posadzka	
1	pom.biurowe	7,76	wykl. Tarket	
2	pom.biurowe	5,52	wykl. Tarket	
3	pom.biurowe	8,316	wykl. Tarket	
4	pom.biurowe	11,54	wykl. Tarket	
5	pom.biurowe	14,11	wykl. Tarket	
6	przedsionek	4,03	plytki ceram.	
7	komunikacja	6,022	plytki ceram	
8	WC personelu	2,57	plytki ceram.	
9	pom.gospodarcze	0,63	wykl. Tarket	
R a z e m		60,49		