


**PLAN ZAGOSPODAROWANIA TERENU**  
**wykonanie nowej nawierzchni poliuretanowej**  
**na istniejącym boisku sportowym**  
**przy Zespole Edukacyjnym w Bytnicy, działka 344**  
**skala 1:500**

- objaśnienia**
- istniejące boisko o nawierzchni asfaltowej
  - projektowane boisko o naw. poliuretanowej
  - projektowane ogrodzenie boiska wys. 5,0m
  - projektowane ogrodzenie boiska wys. 4,0m
  - projektowany chodnik z polbruk

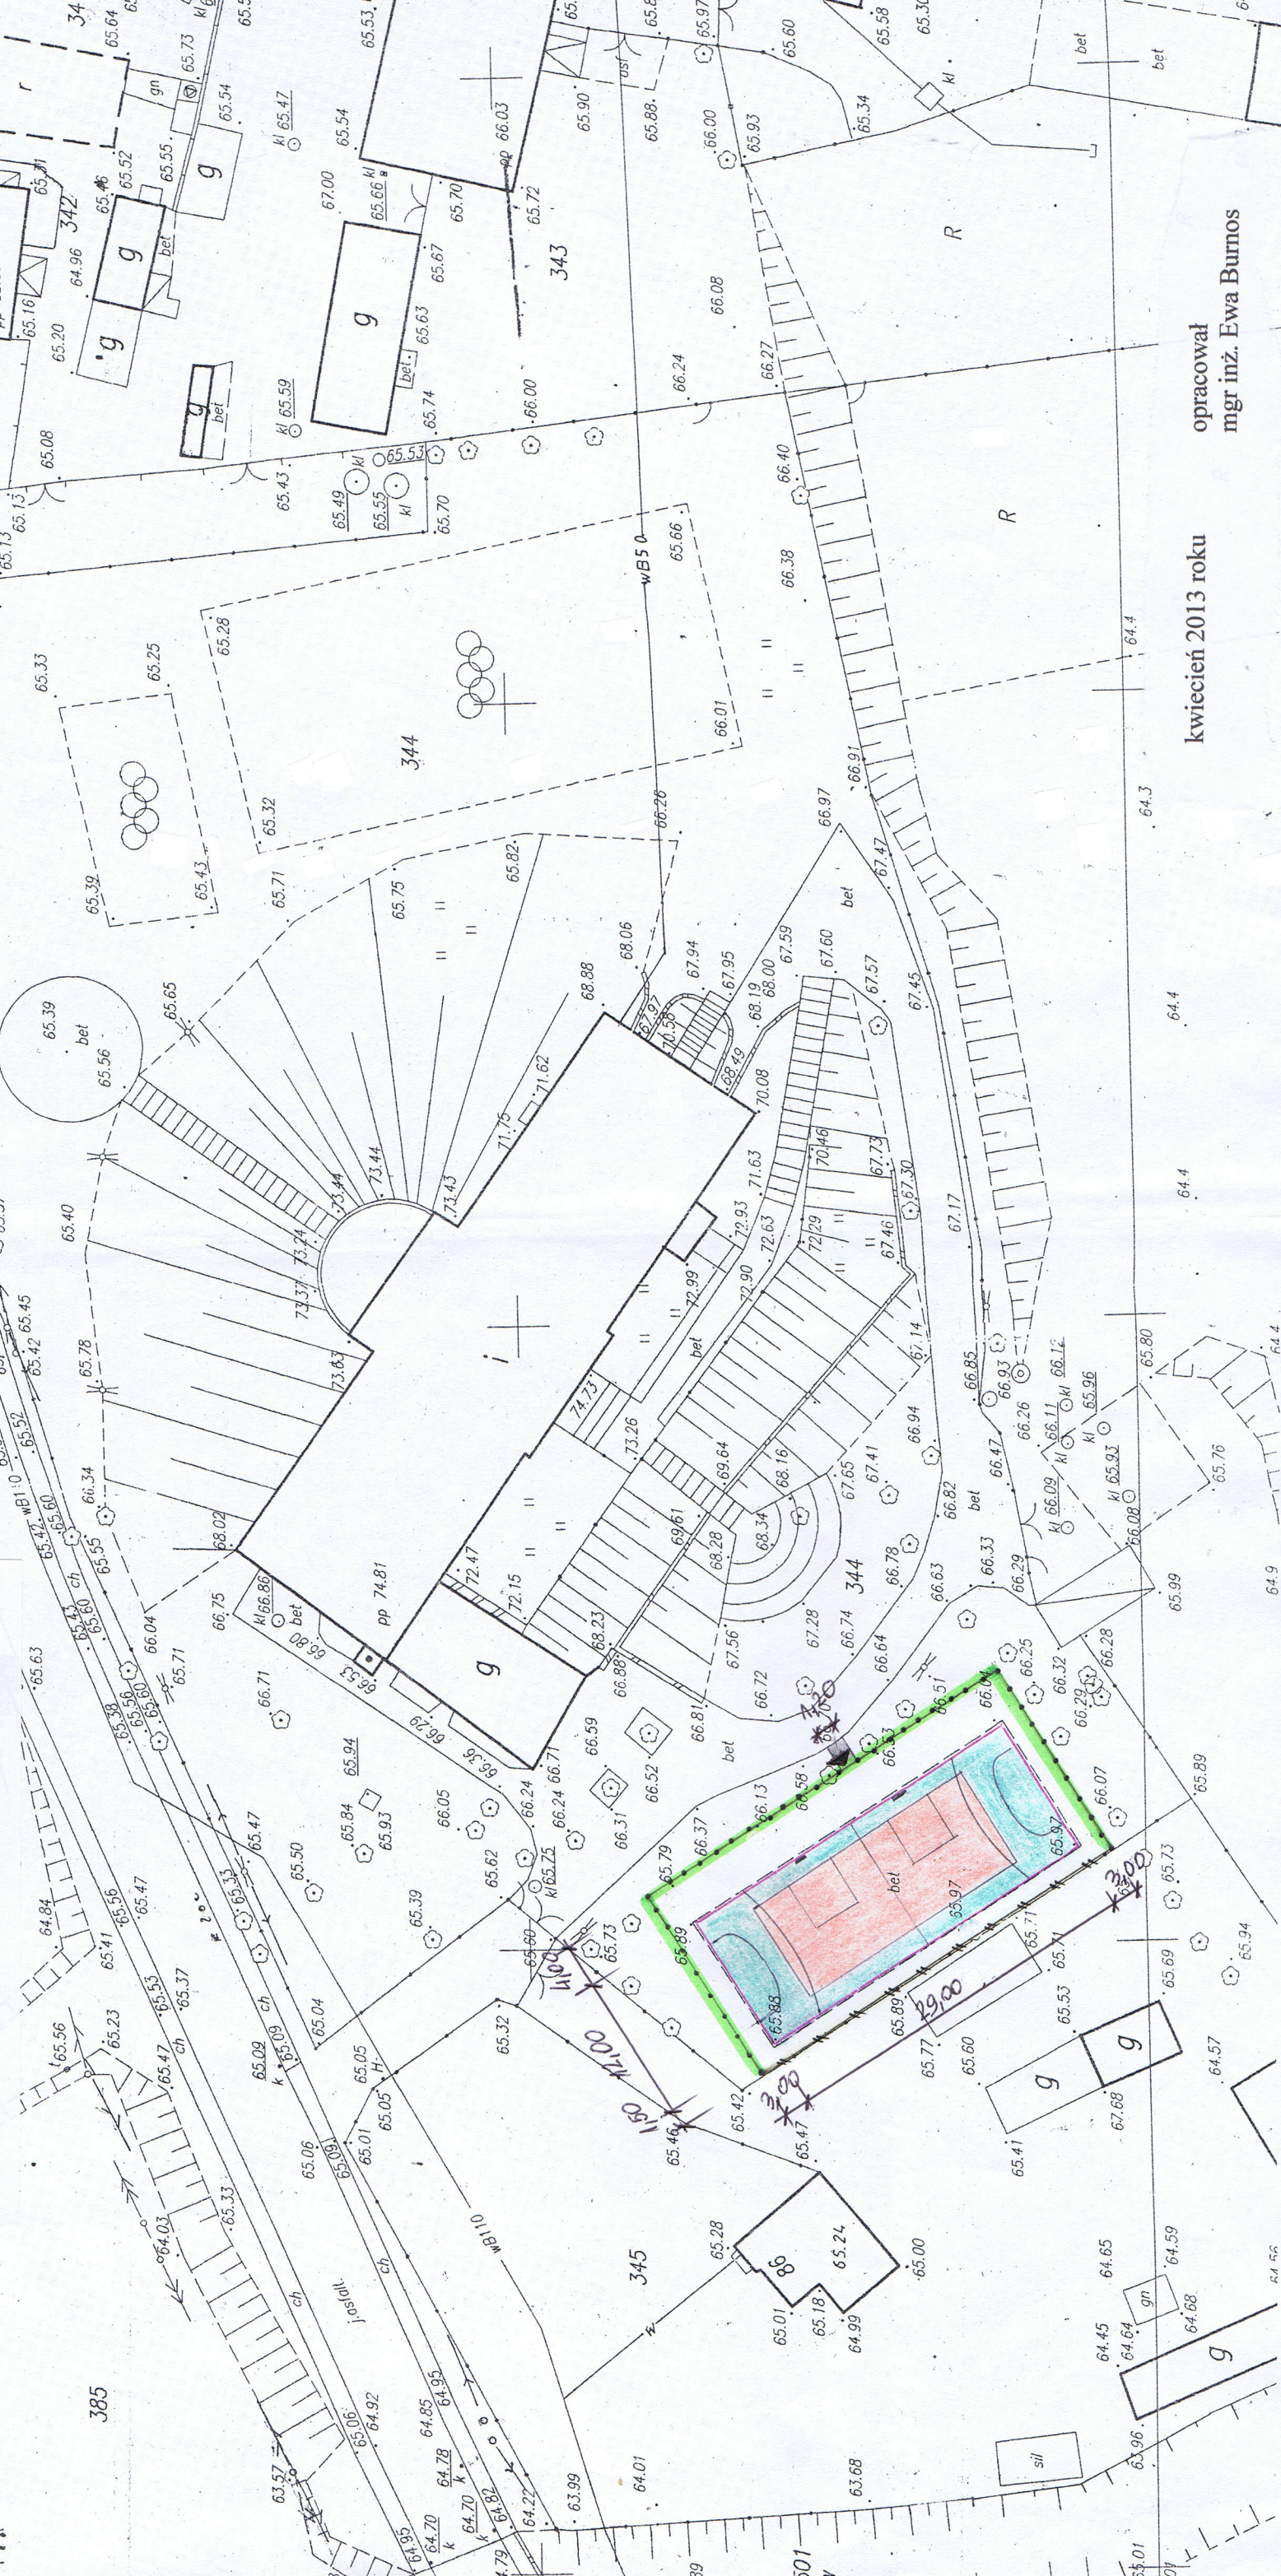

kwiecień 2013 roku

opracował  
mgr inż. Ewa Burnos