

MAPA DO CELÓW PROJEKTOWYCH

Skala 1:500

województwo kujawsko-pomorskie
powiat lipnowski
gmina Chrostkowo – 040803_2
obręb Chrostkowo – 0003

dz. nr wg zakresu
sekcja 6.189.31.08.3.2; 6.189.31.08.4.1
GG.6640.2.206.2019
Układ współrzędnych 2000
Poziom odniesienia Kronsztadt 60

Mapa do celów projektowych


Mapa aktualna w oznaczonym zakresie na dzień 08.02.2019 r.

Nie ma potrzeby przeprowadzania badania słabej gruntu

Lipno, dnia 18.02.2019 r.
wykonawca:


Nie wyklucza się istnienia
urządzeń podziemnych
ulozonych w terenie,
lecz niezgloszonych
do inwentaryzacji geodezyjnej.

GEODETA UPRAWNIONY
mgr. Leszek Murawski
nr upr. GUGiK 22616

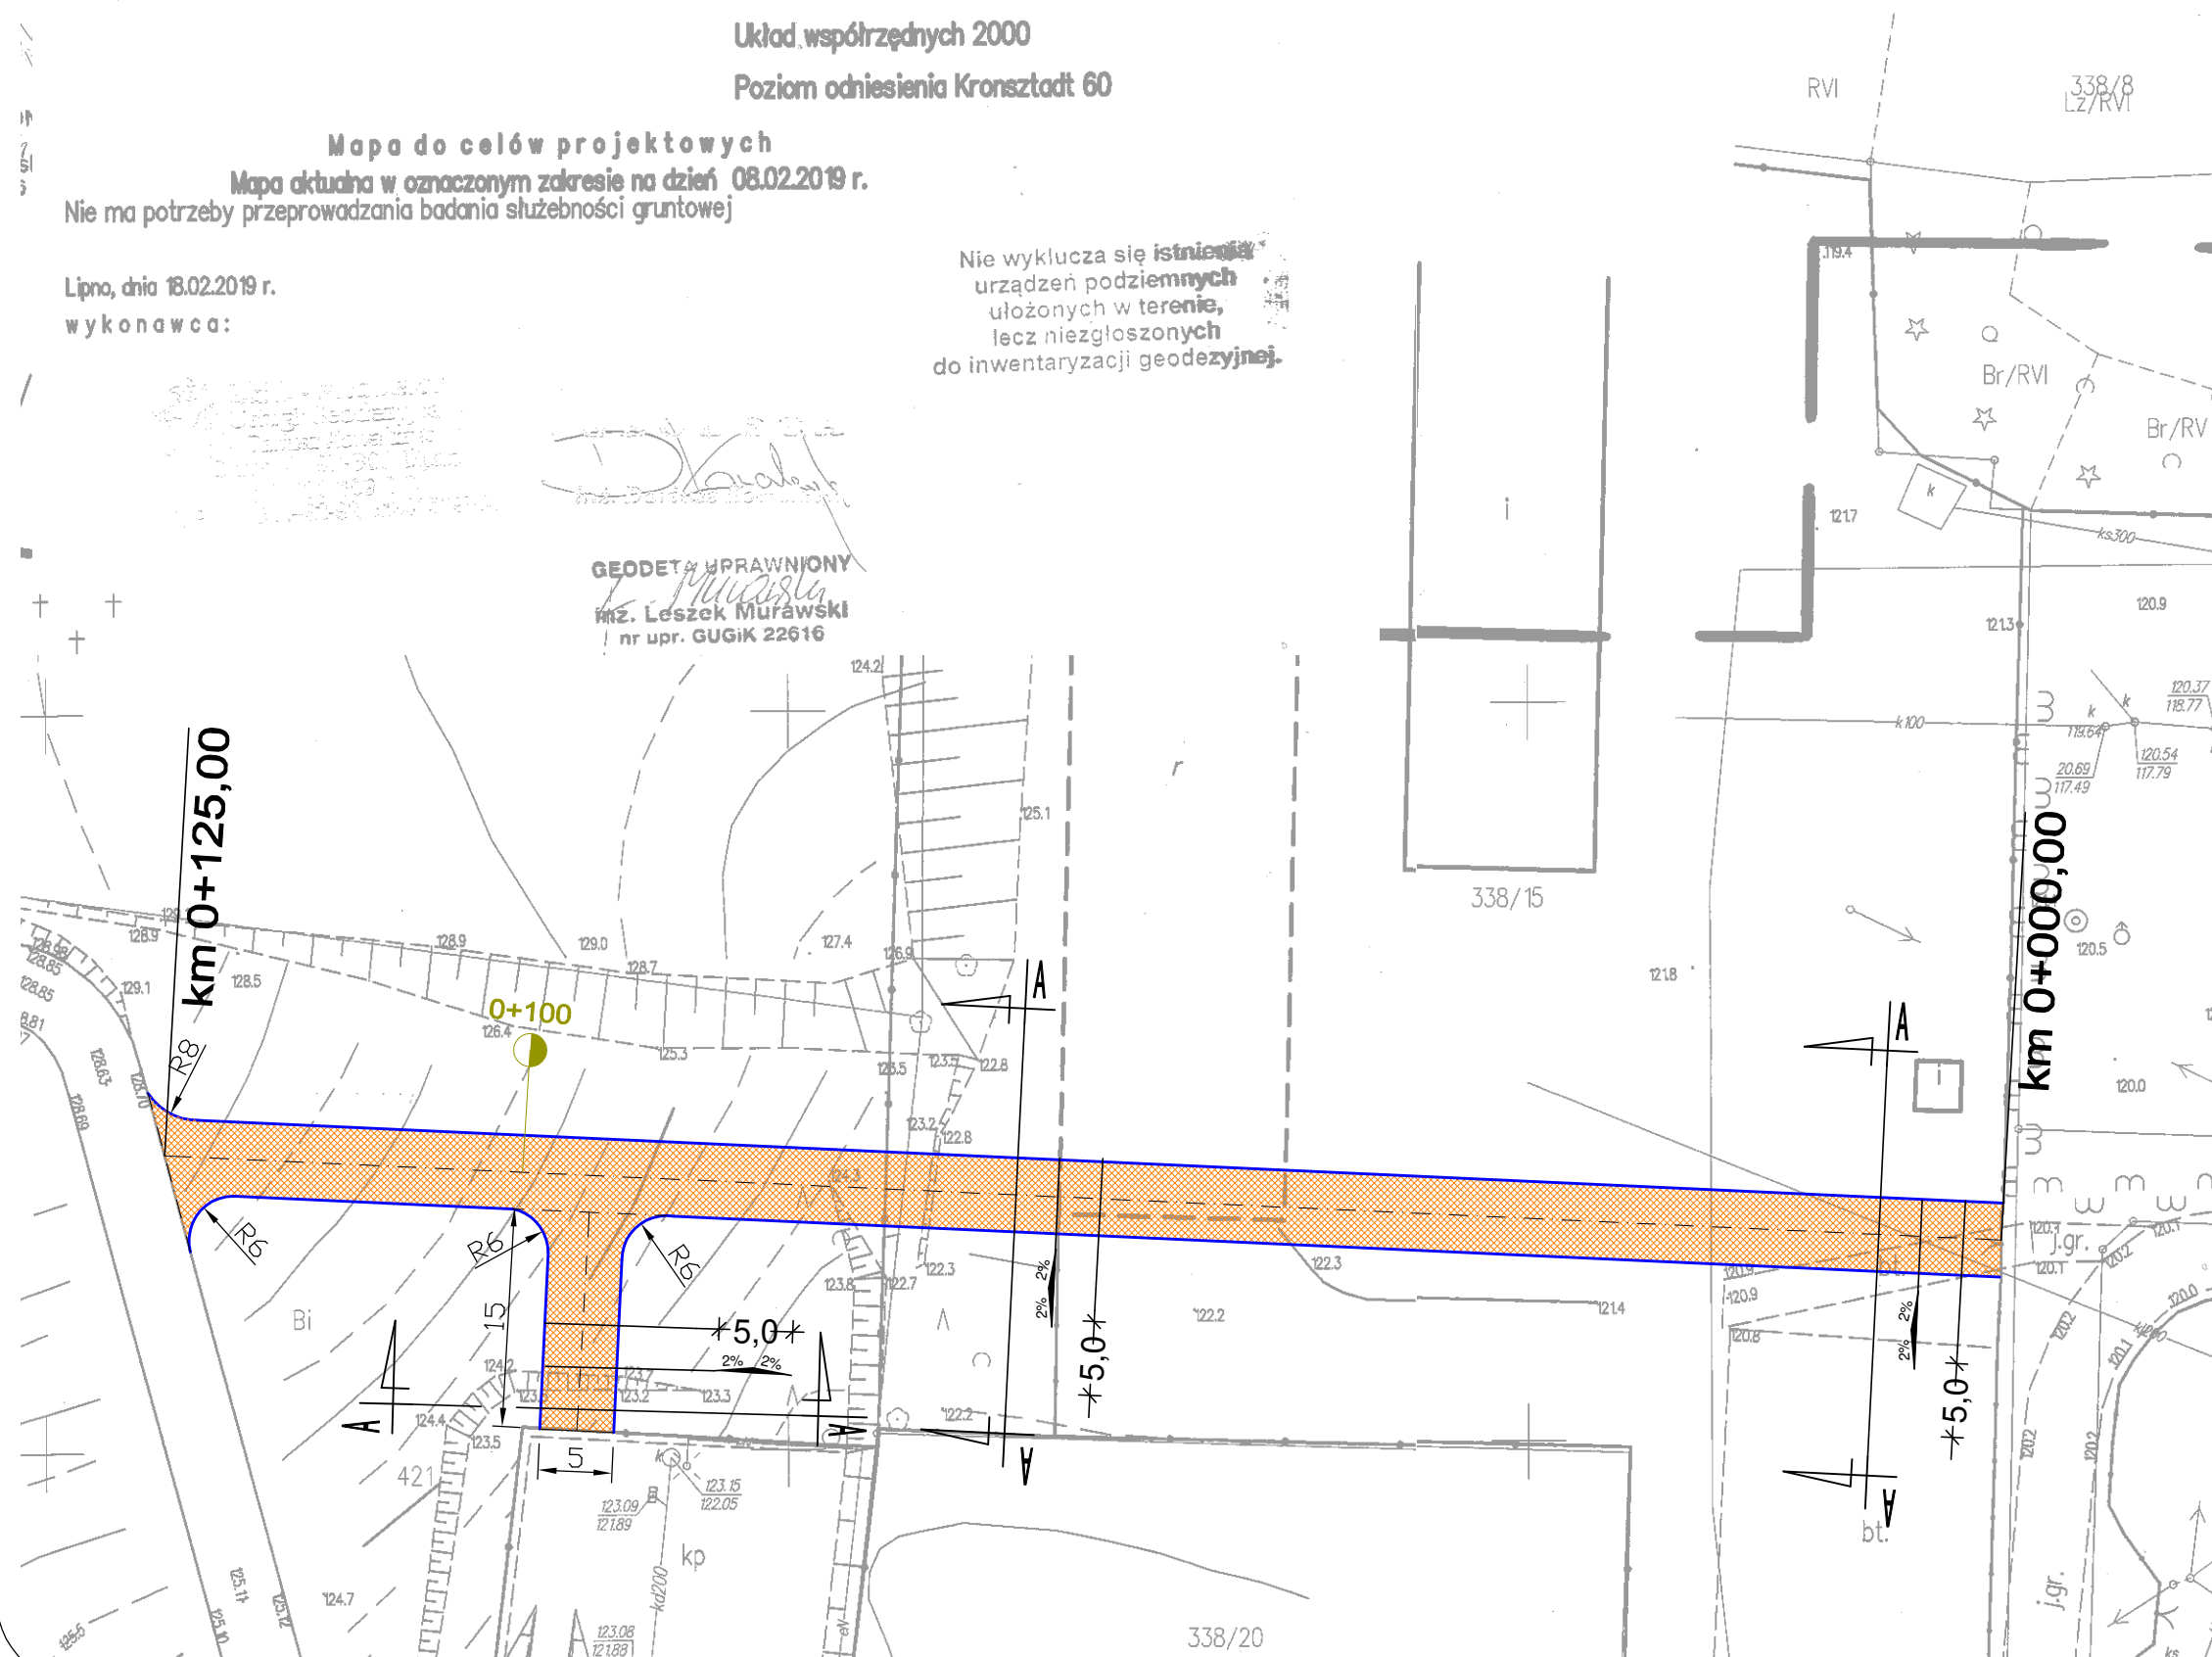

LEGENDA:

- projektowany opornik betpnowy wtopiony 12x25x100
- projektowana nawierzchnia drogi-kostka betonowa 8cm

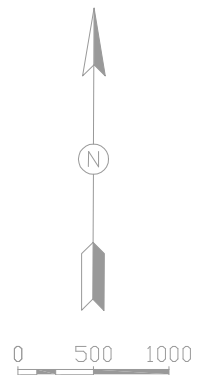

Zgodnie z rozporządzeniem Ministra Infrastruktury i Rozwoju z dnia 22.09.2015 (Dz. U. 67 z 2015 poz. 1554) Poświadczam że kopia mapy zasadniczej do celów Projektowych na której opracowano Projekt Zagospodarowania Terenu jest zgodny z oryginałem

Nr	Wersja	Data



PRACOWNIA PROJEKTOWA, NADZOR I REALIZACJA INWESTYCJI
87-850 Chocień ul. W. Lorkietka 3 NIP 558-122-48-37 kom 605 587 813

Opis projektu

Utwierdzenie terenu kostką brukową wraz z obrzeżami

Tytuł projektu

PROJEKT ZAGOSPODAROWANIA

Inwestor

GMINA CHROSTKOWO
87-602 CHROSTKOWO 99

IMIĘ I NAZWISKO PROJEKTANTA:	UPRAWNIENIA:	PODPIS:
Główny projektant: JAN JASTAK		
Sprawdzający:		

Brzoza	BUDOWLANA	Arkusz 02-D
Data	MARZEC 2018	
Skala	1:500	