



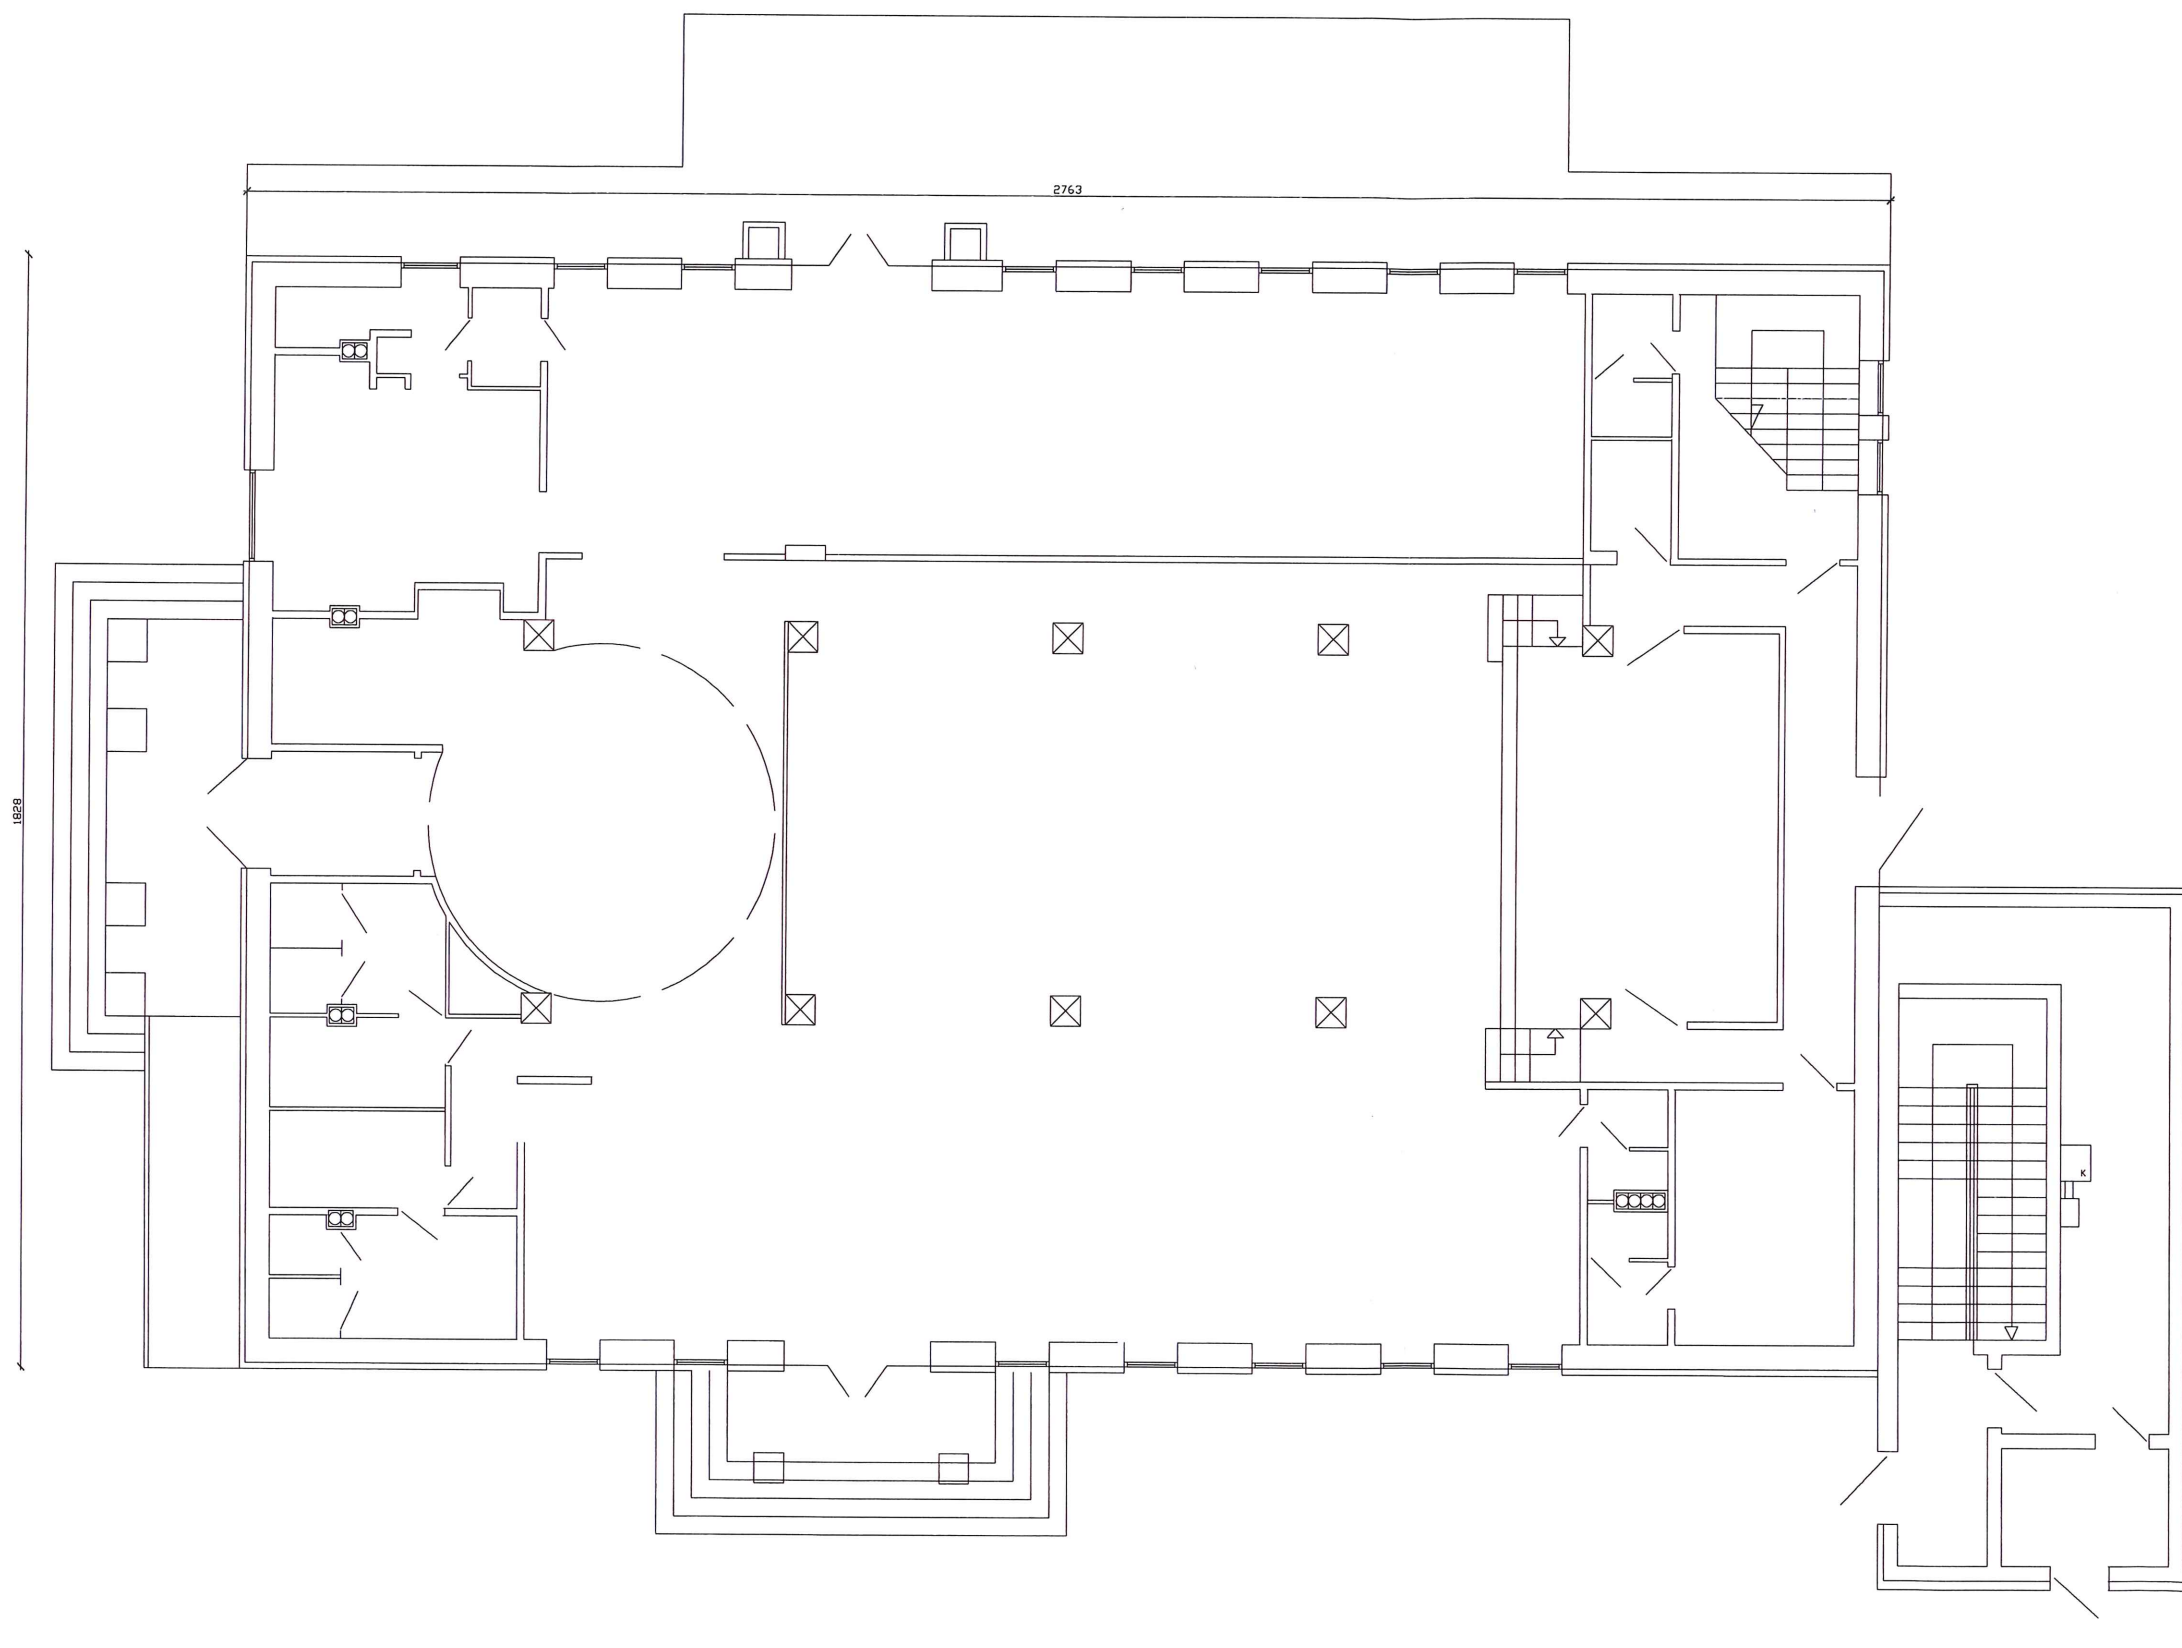

UWAGI

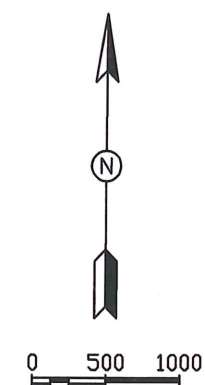

|    |        |      |
|----|--------|------|
| Nr | Wersja | Data |
|----|--------|------|



PRACOWNIA PROJEKTOWA, NADZÓR I REALIZACJA INWESTYCJI  
87-850 Chocień ul. W. Łokietka 3 NIP 558-122-48-37 kom 605 587 813

Opis projektu

**RZUT PRZYZIEMIA-INWENTARYZACJA**

Tytuł projektu

ZMIANA KONSTRUKCJI DACHU NA DACH DWUSPADOWY  
I ROZBUDOWA BUDYNKU ŚWIE TLICY WIEJSCJIEJ W CHROSTKOWIE

Inwestor

GMINA CHROSTKOWO

IMIĘ I NAZWISKO PROJEKTANTA:

UPRAWNIENIA:

PODPIS:

Główny projektant:

**PIOTR WOJTCZAK**

do projektowania bez ograniczeń  
współpraca kier. zawodowa  
**KUP/0005/POOK/07**

Sprawdzający:

Branża

**BUDOWLANA**

Arkusz


Data

**29.05.2019**


Skala

**1:75**

**01-I**

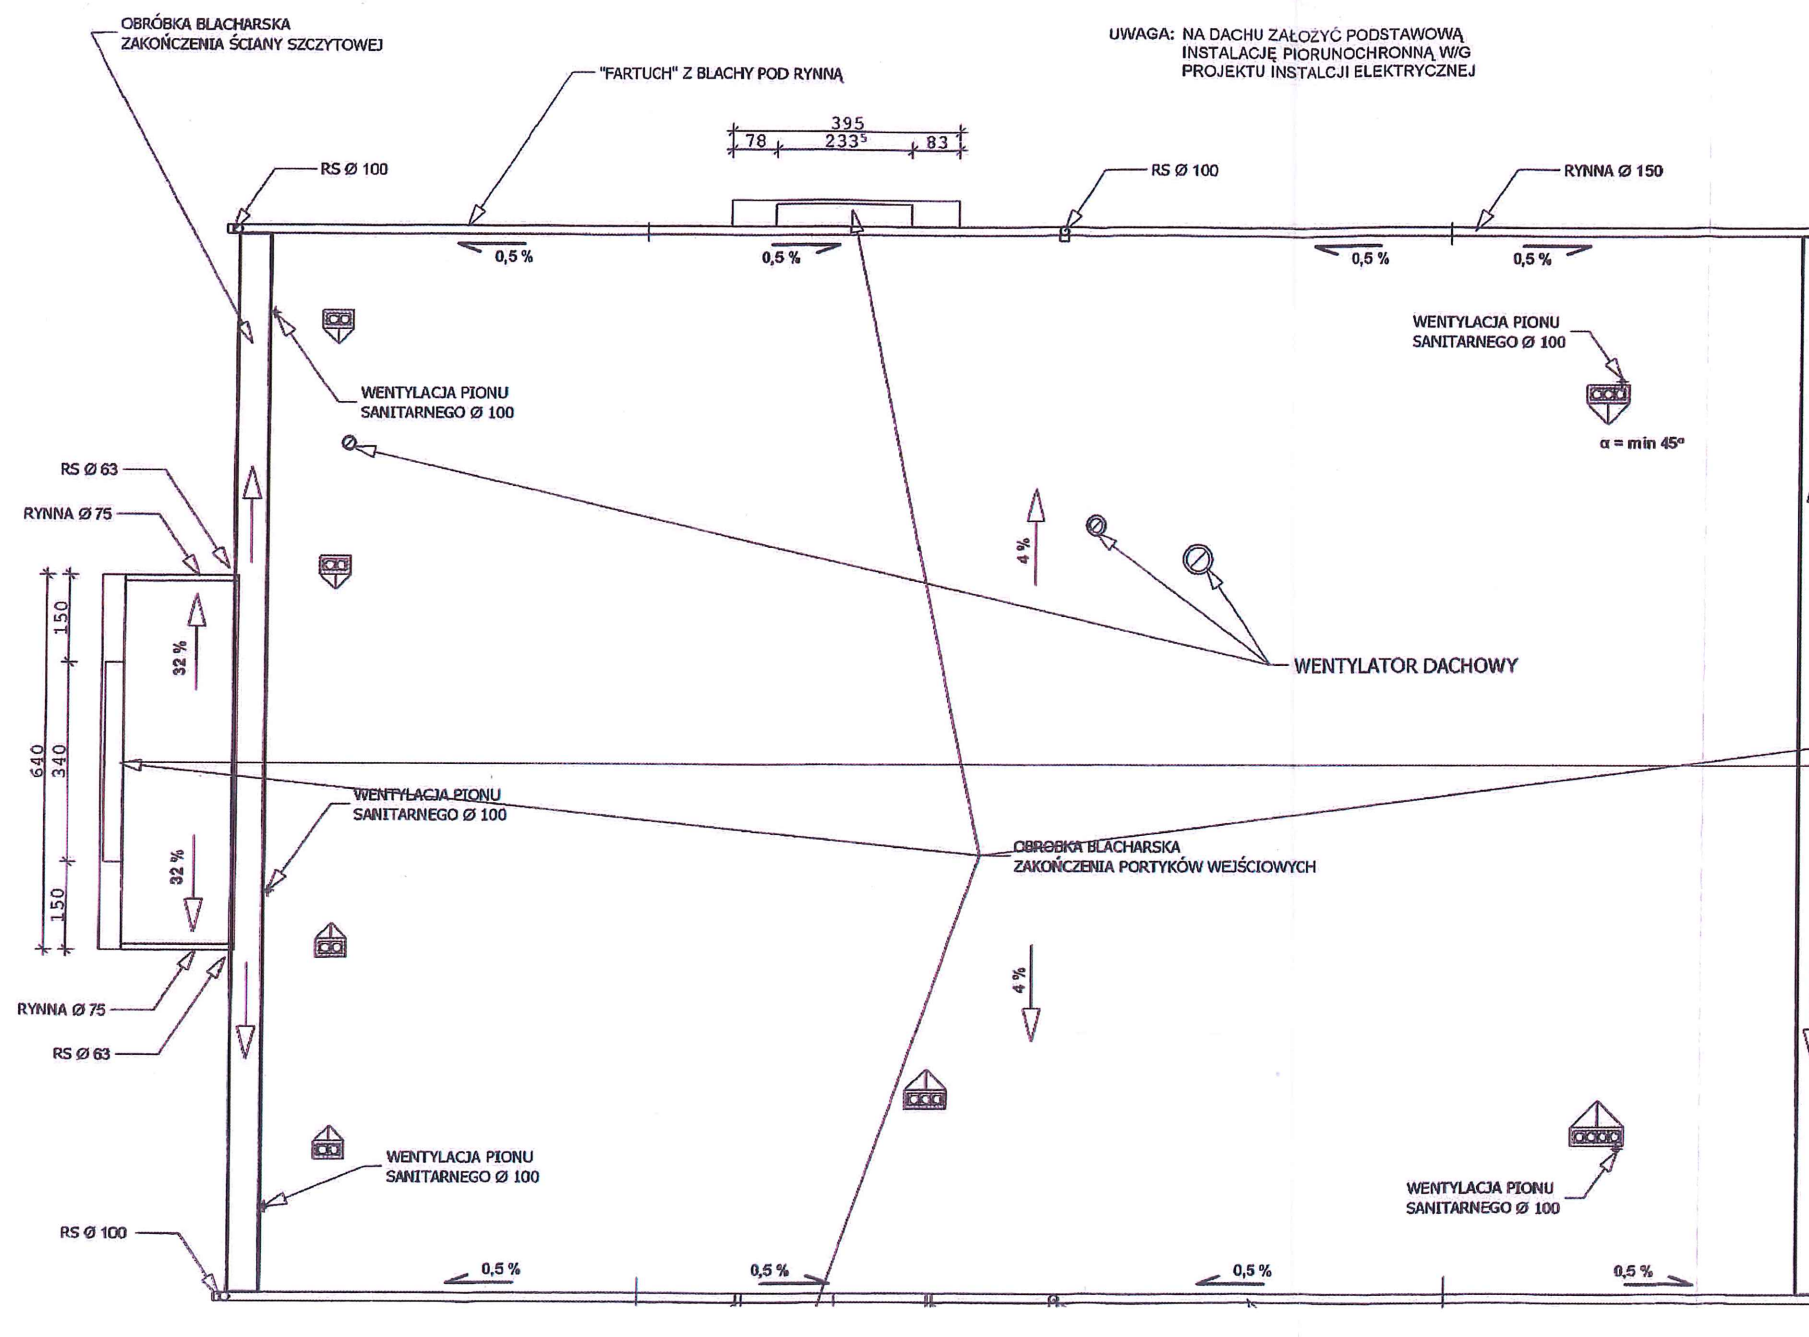

UWAGI

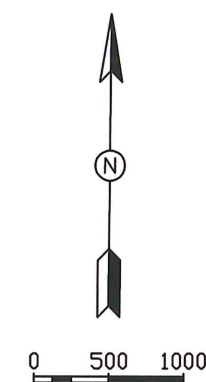

Nr Wersja Data



PRACOWNIA PROJEKTOWA, NADZOR I REALIZACJA INWESTYCJI  
87-850 Chocień ul. W. Łokietka 3 NIP 558-122-48-37 kom 605 587 813

Opis projektu  
**RZUT DACHU - INWENTARYZACJA**

Tytuł projektu  
ZMIANA KONSTRUKCJI DACHU NA DACH DWUSPADOWY  
I ROZBUDOWA BUDYNKU ŚWIE TLICY WEJŚCIEJ W CHROSTKOWIE

Inwestor  
GMINA CHROSTKOWO

IMIĘ I NAZWISKO PROJEKTANTA: UPRAWIENIENIA: PODPIS:


Główny projektant:  
PIOTR WOJTCZAK

Uprawnienia budowlane bez ograniczeń  
w specjalności konstrukcyjno-budowlanej  
do projektowania nr K-00/0005/POOK/07  
do kierowania robotami budowlanymi  
nr KUP/0108/OWOK/13

Sprawdzający:

|        |            |        |
|--------|------------|--------|
| Brzoza | BUDOWLANA  | Arkusz |
| Data   | 29.05.2019 | 02-1   |
| Skala  | 1:75       |        |

UWAGI

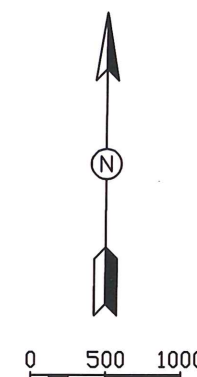

Nr Wersja Data



PRACOWNIA PROJEKTOWA, NADZOR I REALIZACJA INWESTYCJI  
87-850 Chocień ul. W. Łokietka 3 NIP 558-122-48-37 kom 605 587 813

Opis projektu

**PRZEKRÓJ-INWENTARYZACJA**

Tytuł projektu

ZMIANA KONSTRUKCJI DACHU NA DACH DWUSPADOWY  
I ROZBUDOWA BUDYNKU ŚWIETLICY WIEJSKIEJ W CHROSTKOWIE

Inwestor

GMINA CHROSTKOWO

IMIĘ I NAZWISKO PROJEKTANTA:

UPRAWNIENIA:

PODPIS:

Główny projektant:

**PIOTR WOJTCZAK**

Uprawnienia do projektowania bez ograniczeń  
w specjalności konstrukcyjno-budowlanej  
do projektowania nr KUP/0005/POOK/07  
do kierowania robotami budowlanymi  
nr KUP/0108/CWOK/13

Sprawdzający:

Branża

**BUDOWLANA**

Arkusz


Data

**29.05.2019**

**03-1**

Skala

**1:100**

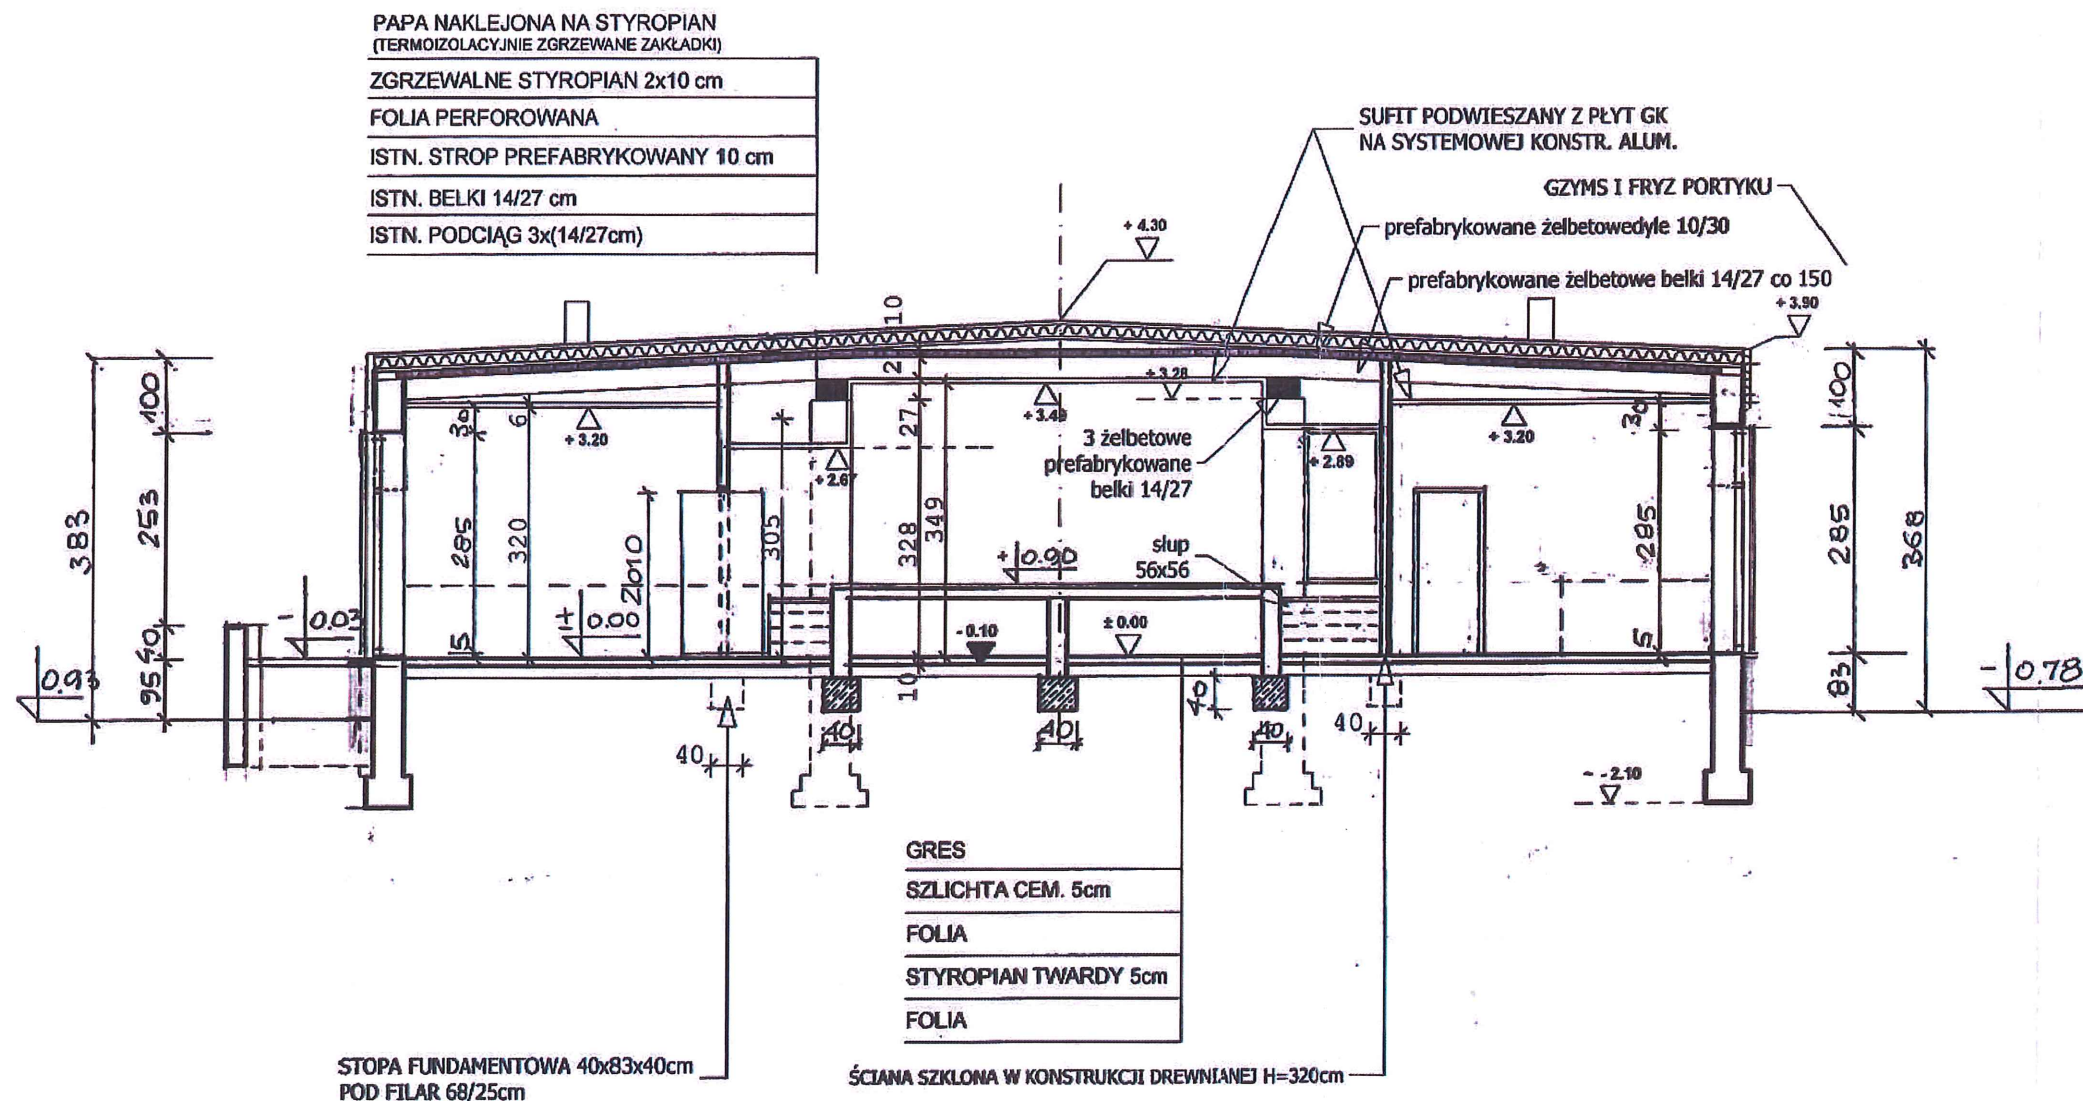



UWAGI

| Nr | Wersja | Data |
|----|--------|------|
|    |        |      |

**Chata**  
PRACOWNIA PROJEKTOWA, NADZOR I REALIZACJA INWESTYCJI  
87-850 Chocień ul. W. Łokietka 3 NIP 558-122-48-37 kom 605 587 813

Opis projektu  
**ELEWACJA FRONTOWA**


Tytuł projektu  
ZMIANA KONSTRUKCJI DACHU NA DACH DWUSPADOWY  
I ROZBUDOWA BUDYNKU ŚWIETLICY WIEJSKIEJ W CHROSTKOWIE


Inwestor  
GMINA CHROSTKOWO

| IMIĘ I NAZWISKO PROJEKTANTA:                | UPRAWNIENIA:   | PODPIS: |
|---------------------------------------------|---|---------|
| Główny projektant:<br><b>PIOTR WOJTCZAK</b> | do projektowania i nadzoru<br>w specjalności konstrukcyjno-budowlanej<br>do projektowania nr KUP/0005/POOK/07<br>do kierowania robotami budowlanymi<br>nr KUP/0108/DWOK/13 |         |

Sprawdzający:

|        |                   |                       |
|--------|-------------------|-----------------------|
| Branża | <b>BUDOWLANA</b>  | Arkusz<br><b>04-I</b> |
| Data   | <b>29.05.2019</b> |                       |
| Skala  | <b>1:75</b>       |                       |

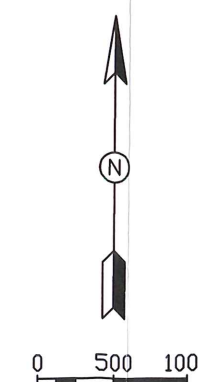

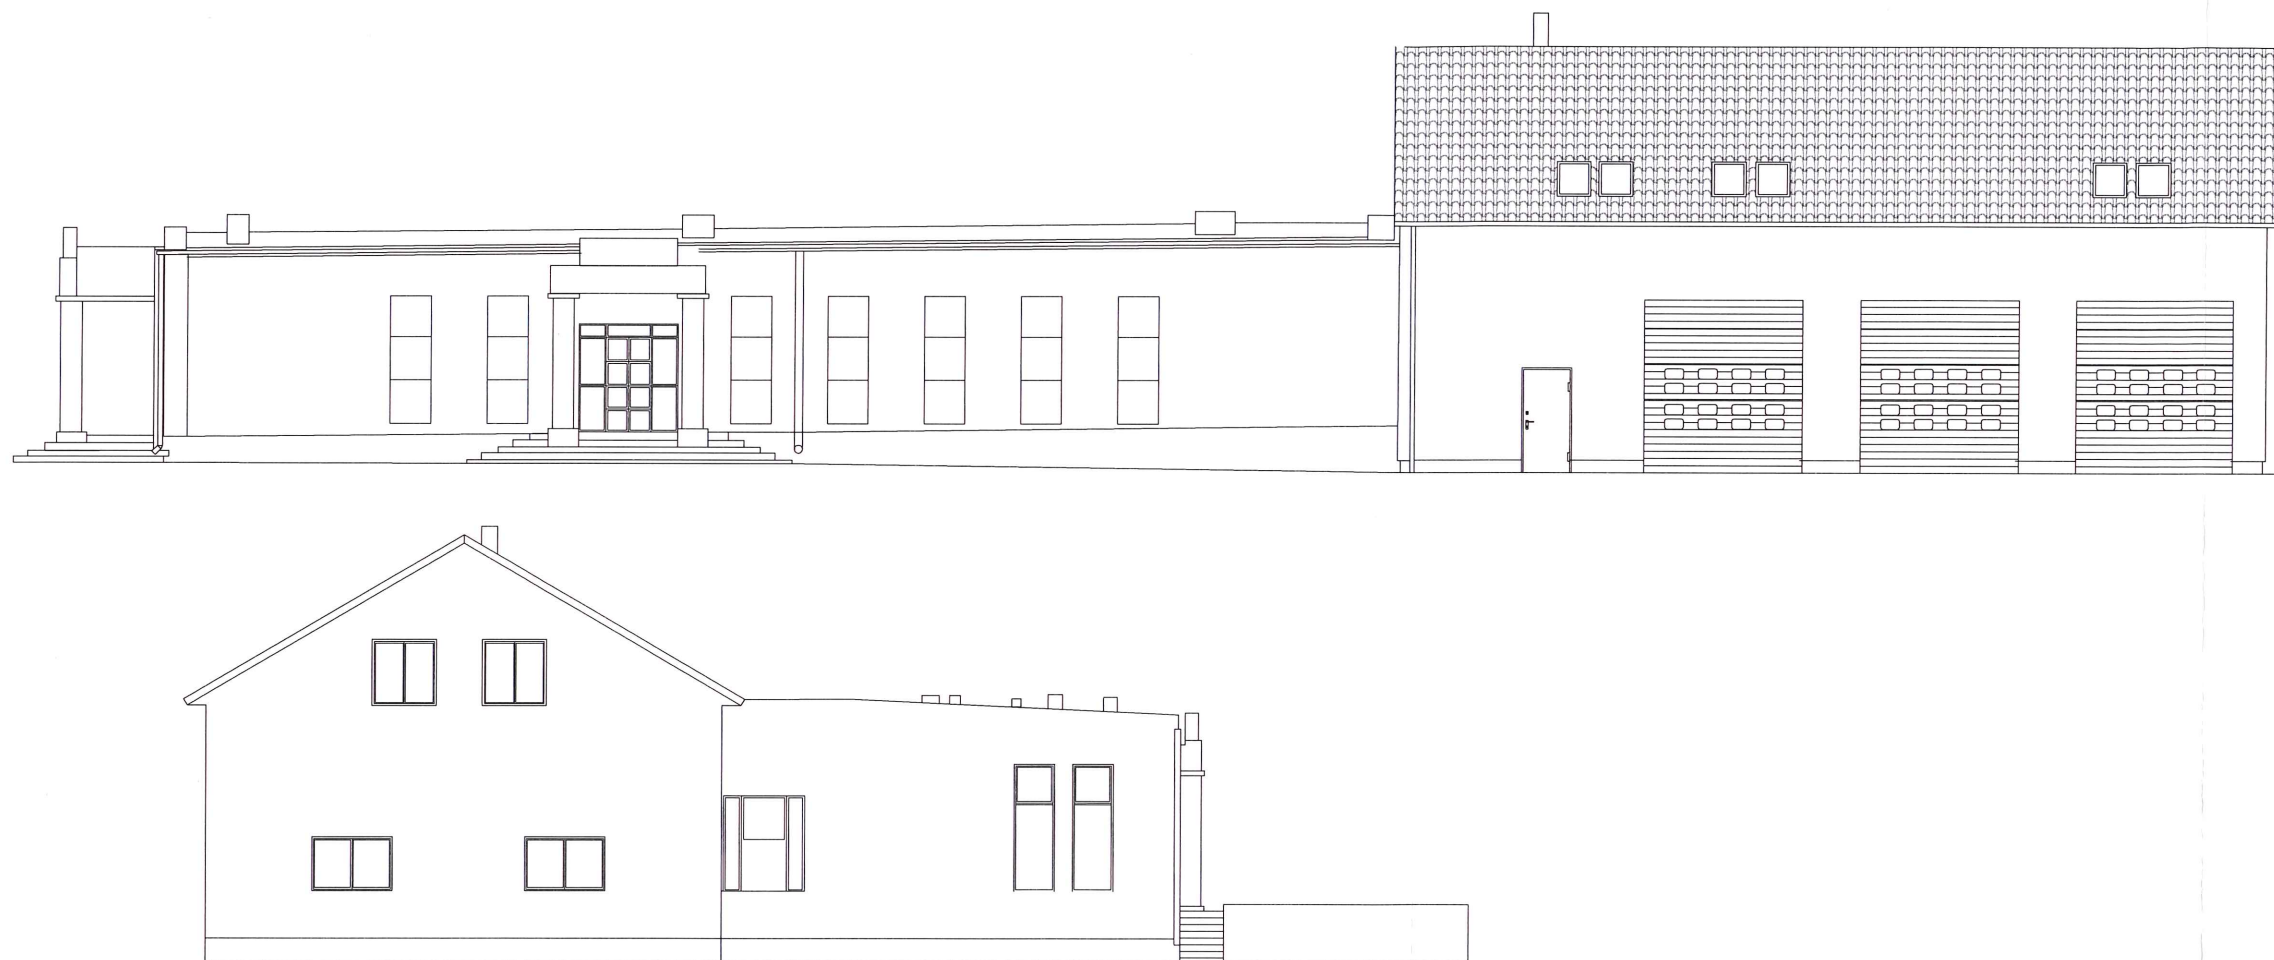

UWAGI

| Nr | Wersja | Data |
|----|--------|------|
|----|--------|------|



PRACOWNIA PROJEKTOWA, NADZOR I REALIZACJA INWESTYCJI  
87-850 Chocień ul. W. Łokietka 3 NIP 558-122-48-37 kom 605 587 813

Opis projektu

**ELEWACJA TYLNA**

Tytuł projektu

ZMIANA KONSTRUKCJI DACHU NA DACH DWUSPADOWY  
I ROZBUDOWA BUDYNKU ŚWIE TLICY WIEJSCJIEJ W CHROSTKOWIE

Inwestor

GMINA CHROSTKOWO

IMIĘ I NAZWISKO PROJEKTANTA:

UPRAWNIENIA:

PODPIS:

Główny projektant:

**PIOTR WOJTCZAK**

mgr inż. Piotr Wojtczak  
Uprawnienia do projektowania i nadzoru inwestycyjnego  
w specjalności konstrukcyjno-budowlanej  
do projektowania nr KUP/1005/POOK/07  
do kierowania robotami budowlanymi  
nr KUP/0108/OWDK/13

Sprawdzający:

Branża

**BUDOWLANA**

Data


**29.05.2019**


Skala

**1:75**

Arkusz

**05-1**

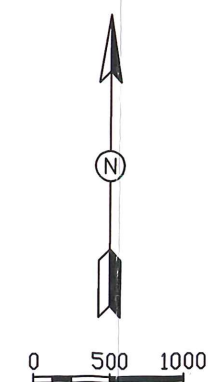

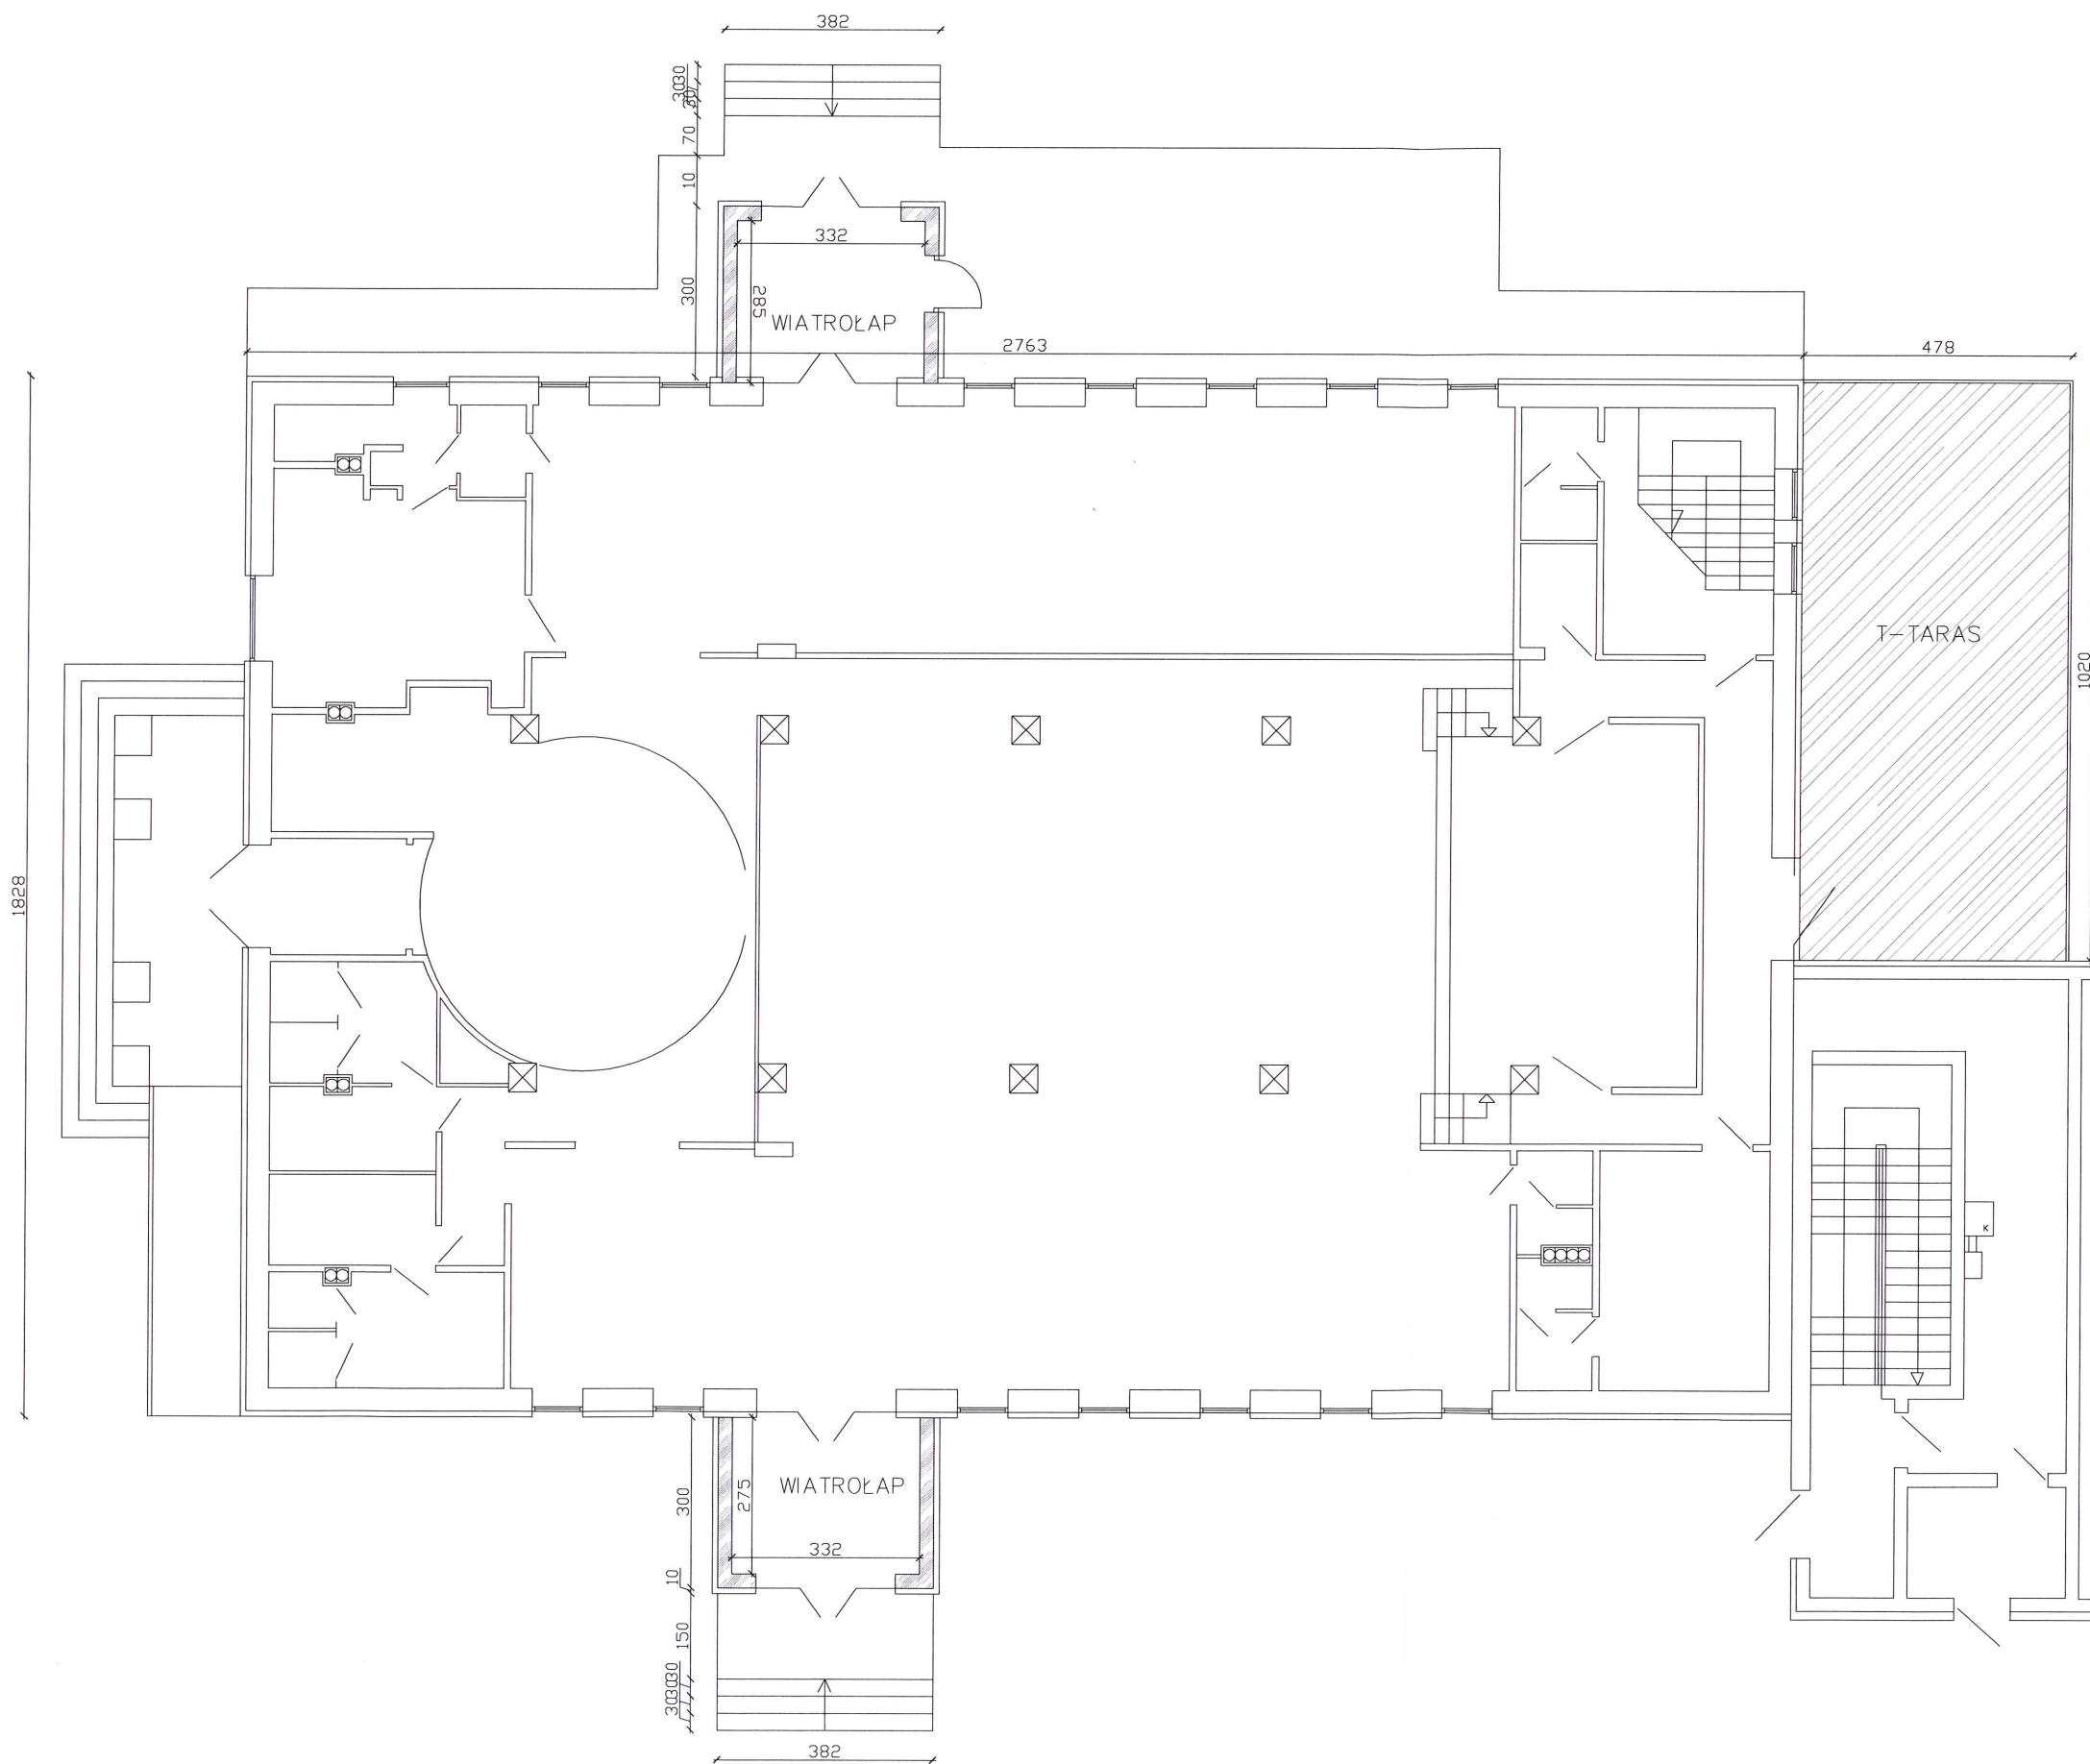

# UWAGI

 rozbudowa

| T-TARAS                                                                                 |    |
|-----------------------------------------------------------------------------------------|----|
| TERAKOTA MROZOODOPORNA                                                                  | 2  |
| POSADZKA BETONOWA C16/20<br>zbrojna siatką z prętów #4,5<br>co 15cm, stal A-I, gr.5-6cm | 6  |
| STYROPIAN                                                                               | 3  |
| FOJIA PE                                                                                |    |
| PLYTA BETONOWA                                                                          | 16 |
| GRUNT/GRUZ                                                                              | 80 |
| W-WIATROŁAP                                                                             |    |
| TERAKOTA MROZOODOPORNA                                                                  | 2  |
| POSADZKA BETONOWA C16/20<br>zbrojna siatką z prętów #4,5<br>co 15cm, stal A-I, gr.5-6cm | 6  |
| STYROPIAN                                                                               | 3  |
| FOJIA PE                                                                                |    |
| PLYTA BETONOWA                                                                          | 16 |
| GRUNT/GRUZ                                                                              | 20 |

Nr                      Wersja                      Data



PRACOWNIA PROJEKTOWA, NADZOR I REALIZACJA INWESTYCJI  
87-850 Chocień ul. W. Łokietka 3 NIP 558-122-48-37 kom 605 587 813


Opis projektu  
**RZUT PRZYZIEMIA**

Tytuł projektu  
ZMIANA KONSTRUKCJI DACHU NA DACH DWUSPADOWY  
I ROZBUDOWA BUDYNKU ŚWIETLICY WIEJSCJIEJ W CHROSTKOWIE

Inwestor  
GMINA CHROSTKOWO

| IMIĘ I NAZWISKO PROJEKTANTA :               | UPRAWNIENIA :                                                                                       | PODPIS :                                                                              |
|---------------------------------------------|---|---------------------------------------------------------------------------------------|
| Główny projektant:<br><b>PIOTR WOJTCZAK</b> | do projektowania bez ograniczeń<br>w specjalności architekt. budowlanej<br><b>KUP/10005/P00K/07</b> |  |
| Sprawdzający:                               |   |                                                                                       |

|        |                   |                       |
|--------|-------------------|-----------------------|
| Branża | <b>BUDOWLANA</b>  | Arkusz<br><b>01-K</b> |
| Data   | <b>29.05.2019</b> |                       |
| Skala  | <b>1:75</b>       |                       |

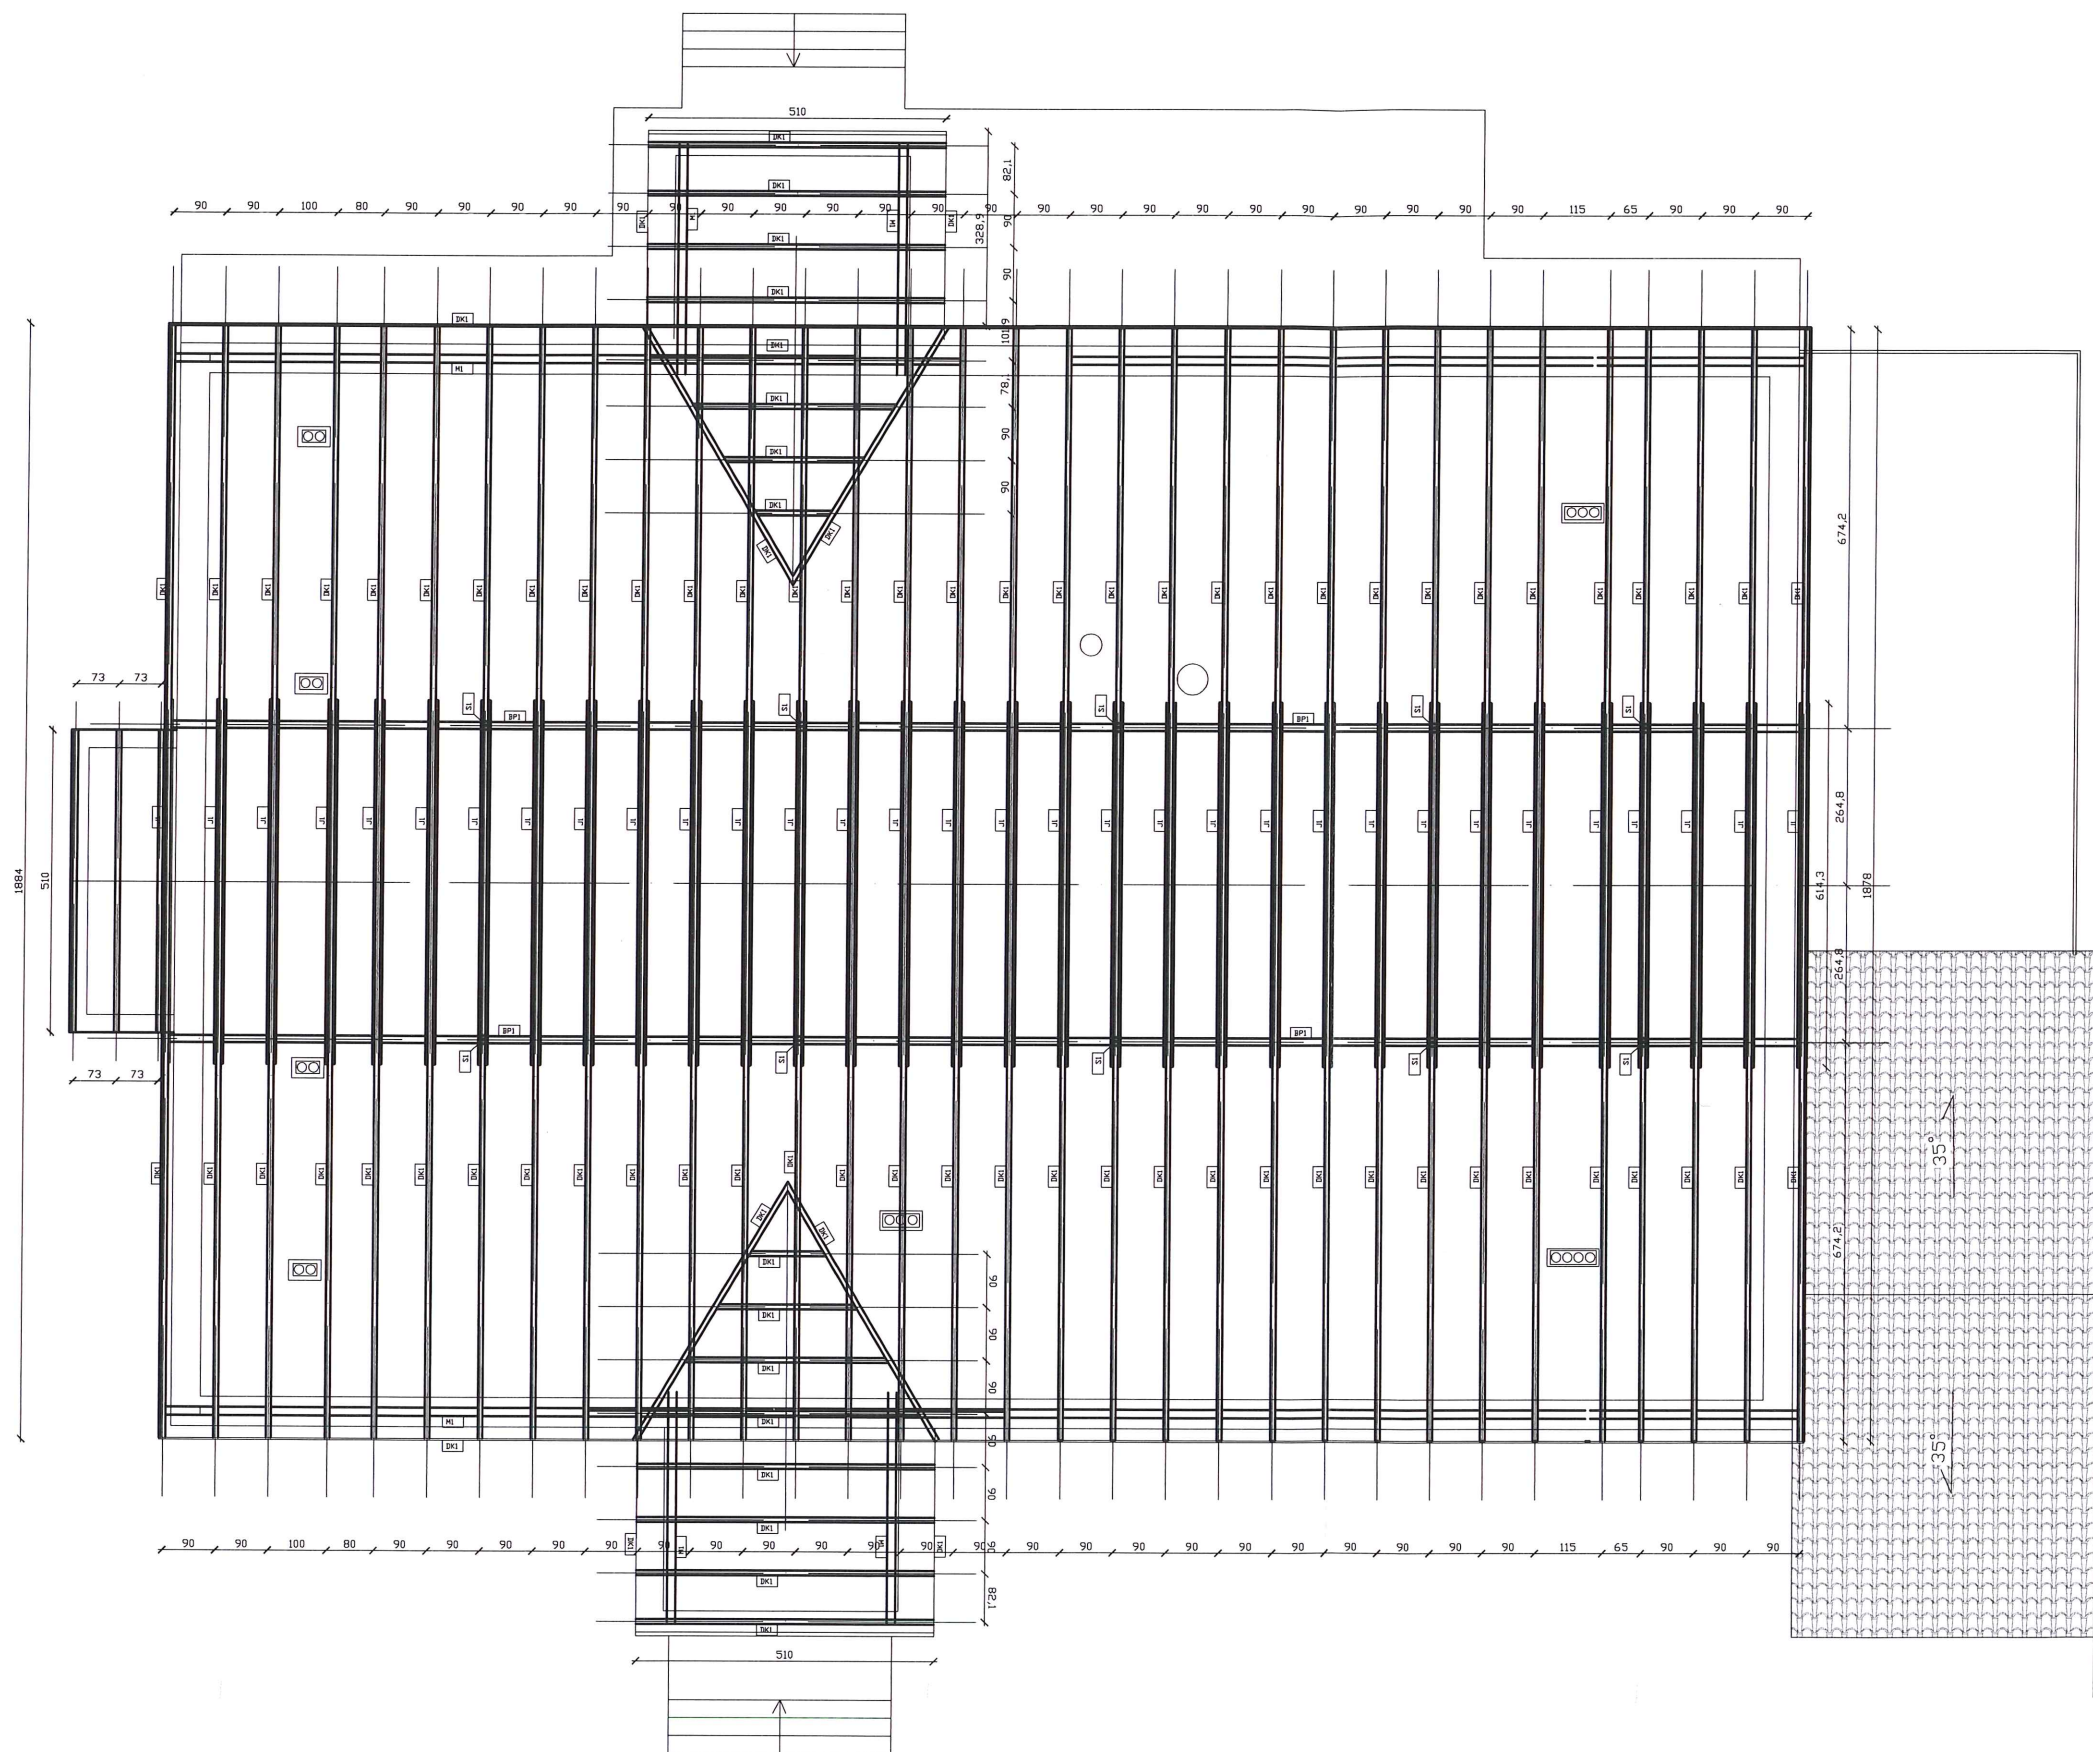

## UWAGI

KROKIEW  
6x20 - KN1  
BELKI PODWALINOWE  
14x14 - BP1  
JETKI  
4x20 - J1  
MURLATY  
14x14 - M1  
DESKA OKAPOWA  
5x20 - DO1  
DESKI KALENICOWE  
6x20 - DK1  
SŁUPY  
14x14 - S1

DREWNO C27 o wilgotności 15%

1. Wszystkie niemianowane wymiary podano w [cm], a opisy rzędnych wysokościowych w [m].
2. Rysunek należy rozpatrywać łącznie z rysunkami i opisami wszystkich branż projektu.
3. Wszystkie wymiary należy sprawdzić ze stanem faktycznym.
4. Elementy konstrukcyjne należy wykonać na podstawie rysunków branży konstrukcyjnej i wymiarów na nich podanych.

Nr      Wersja      Data



PRACOWNIA PROJEKTOWA, NADZÓR I REALIZACJA INWESTYCJI  
87-850 Chocień ul. W. Łokietka 3 NIP 558-122-48-37 kom 605 587 813

Opis projektu

**RZUT DACHU - KONSTRUKCJA**

Tytuł projektu

ZMIANA KONSTRUKCJI DACHU NA DACH DWUSPAWOWY  
I ROZBUDOWA BUDYNKU ŚWIETLICY WIEJSZCIEJ W CHROSTKOWIE

Inwestor

GMINA CHROSTKOWO

IMIĘ I NAZWISKO PROJEKTANTA:

UPRAWNIENIA:

PODPIS:

Główny projektant:

PIOTR WOJTCZAK

do projektowania i nadzoru

UWAGA: 123456789

Uprawnienia budowlane bez ograniczeń

w specjalności konstrukcyjno-budowlanej

do projektowania nr KUP/0005/PQOK/07

do kierowania robotami budowlanymi

nr KUP/0108/OWOK/13

Sprawdzający:

Branża

BUDOWLANA

Arkusz

Data


29.05.2019

02-K

Skala

1:75

0 500 1000

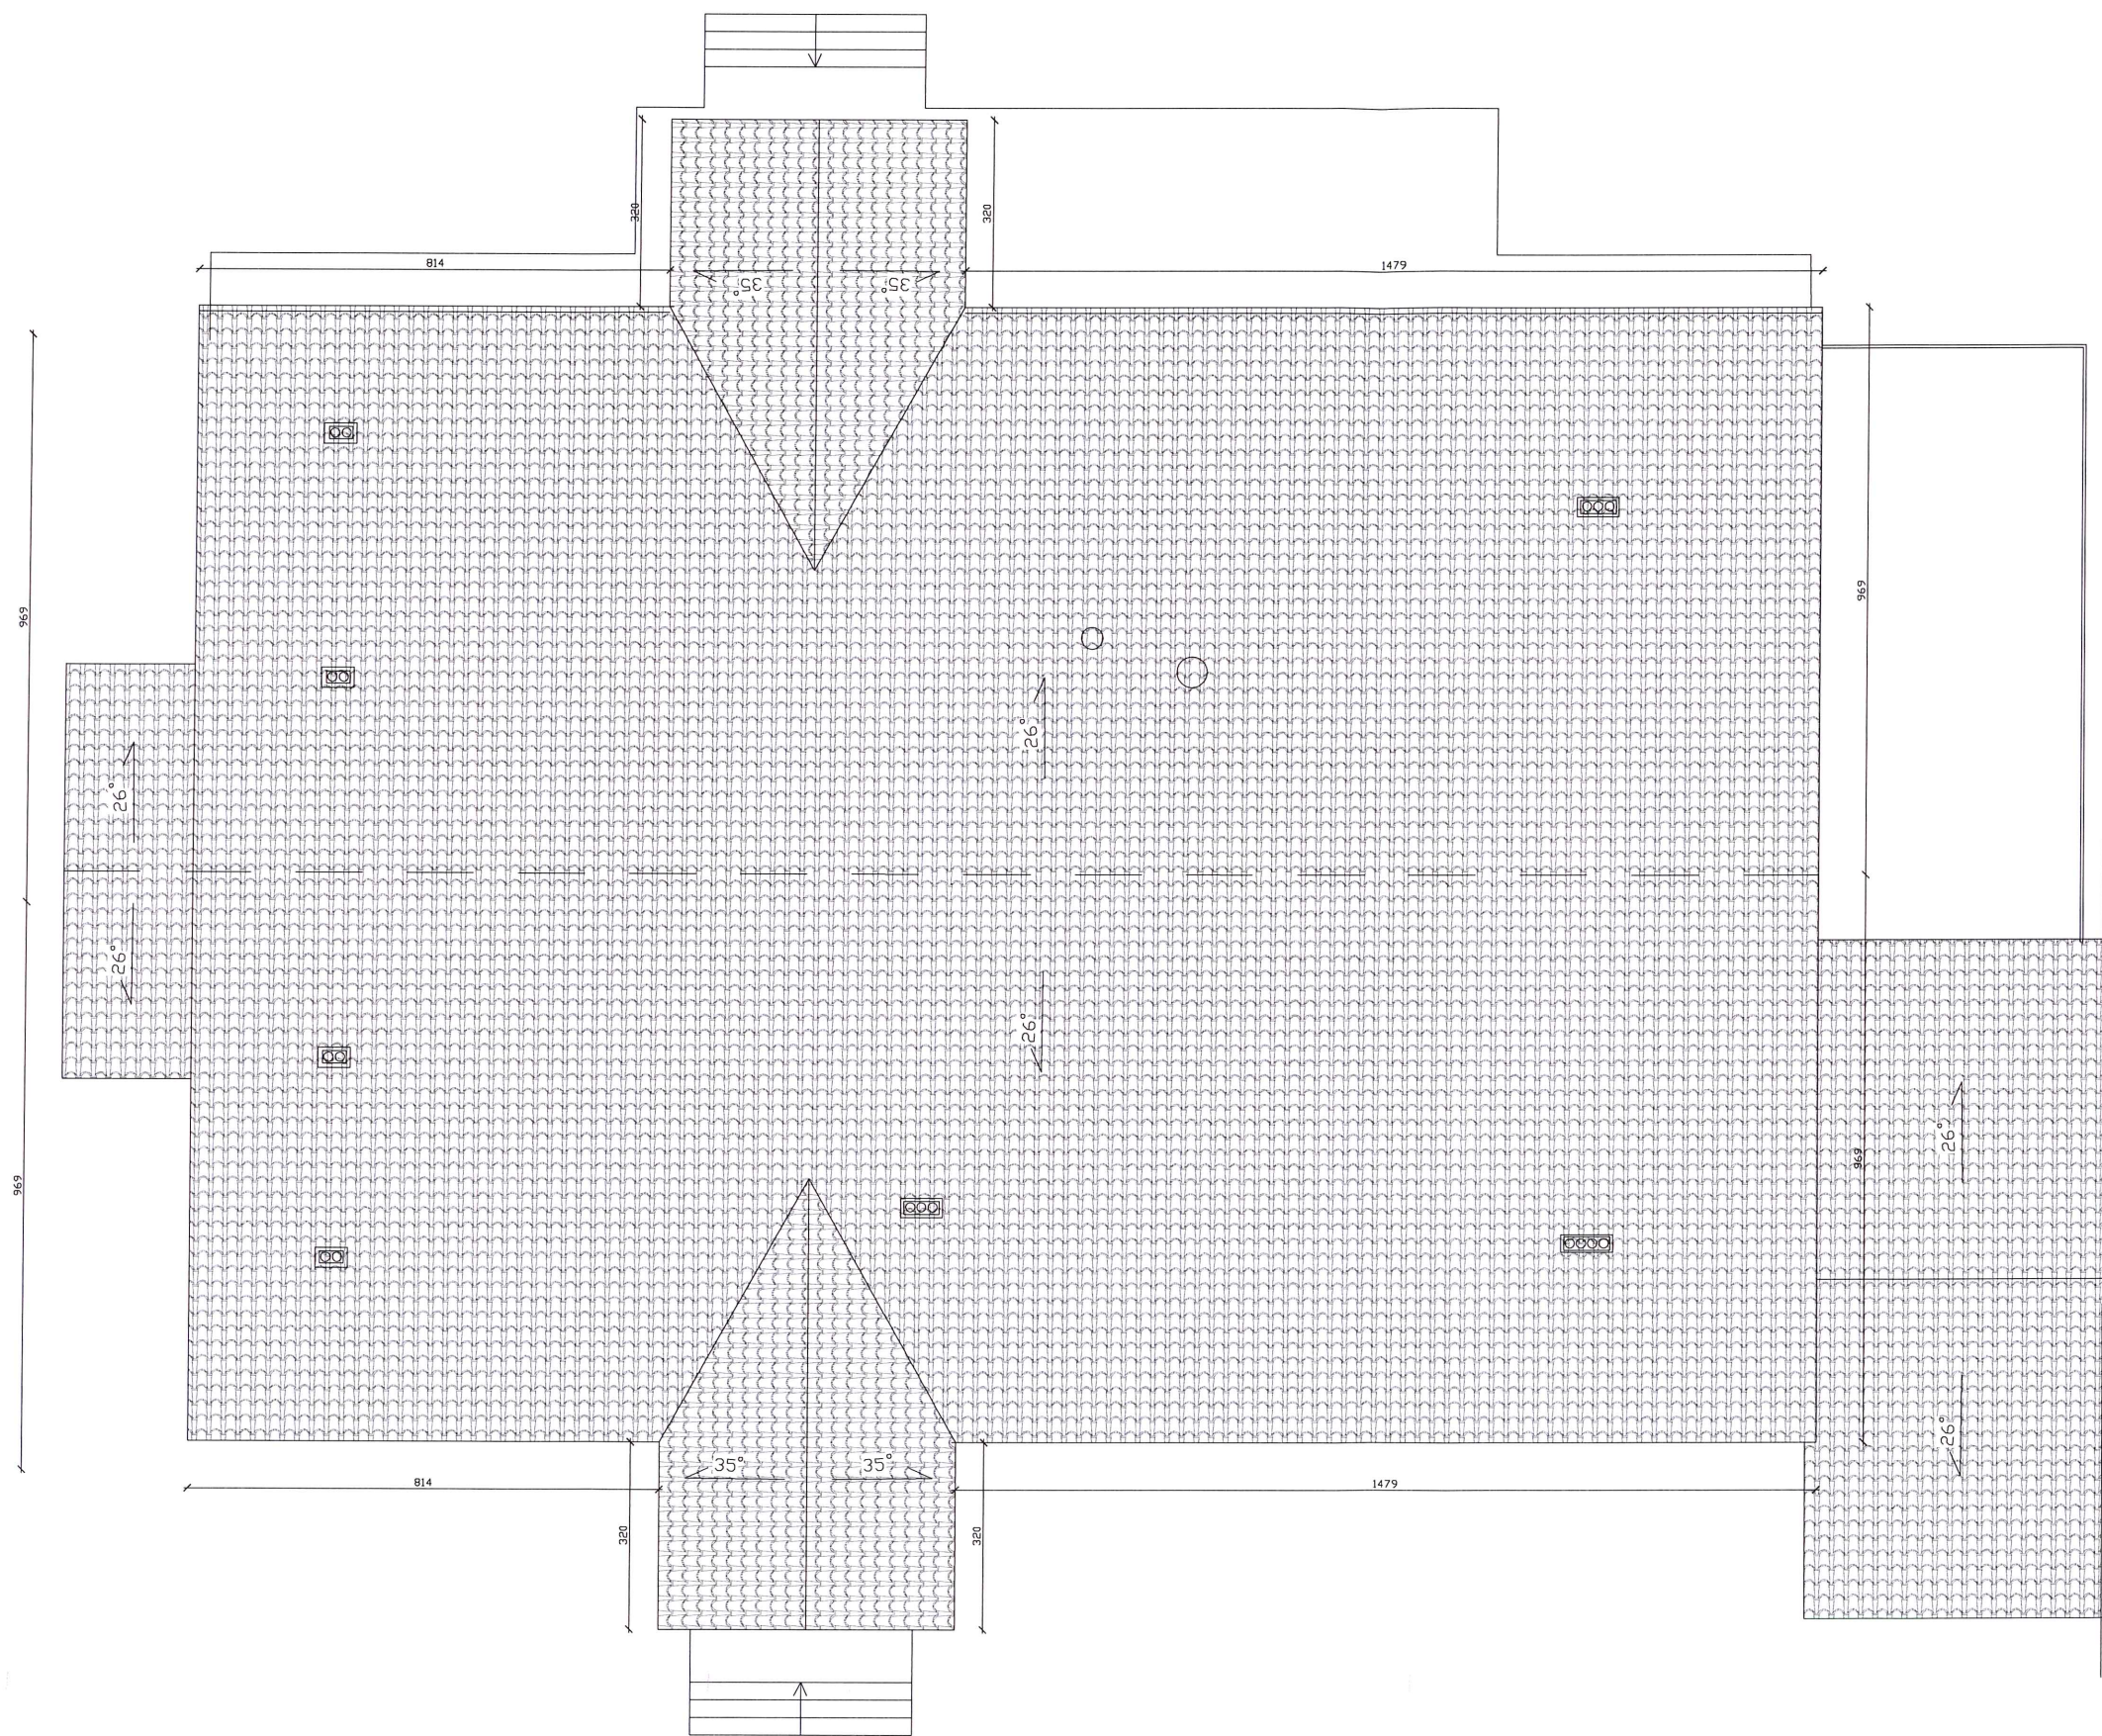

UWAGI

| Nr | Wersja | Data |
|----|--------|------|
|    |        |      |

**Chata** PRACOWNIA PROJEKTOWA, NADZOR I REALIZACJA INWESTYCJI  
87-850 Chocień ul. W. Łokietka 3 NIP 558-122-48-37 kom 605 587 813

Opis projektu  
**RZUT DACHU - KONSTRUKCJA**

Tytuł projektu  
ZMIANA KONSTRUKCJI DACHU NA DACH DWUSPADOWY  
I ROZBUDOWA BUDYNKU ŚWIEŁICY WIEJSKIEJ W CHROSTKOWIE



Inwestor  
GMINA CHROSTKOWO

| IMIĘ I NAZWISKO PROJEKTANTA:                | UPRAWNIENIA:   | PODPIS: |
|---------------------------------------------|---|---------|
| Główny projektant:<br><b>PIOTR WOJTCZAK</b> | do projektowania i nadzoru<br>w specjalności konstrukcyjno-budowlanej<br>nr KUP/0005/POOK/07<br>do kierowania robotami budowlanymi<br>nr KUP/0108/OWOK/13 |         |

Sprawdzający:

| Branża | BUDOWLANA  | Arkusz |
|--------|------------|--------|
| Data   | 29.05.2019 | 03-K   |
| Skala  | 1:75       |        |

0 500 1000

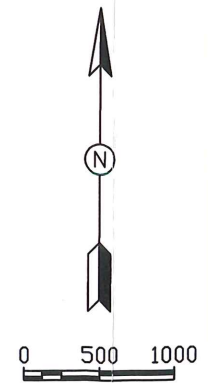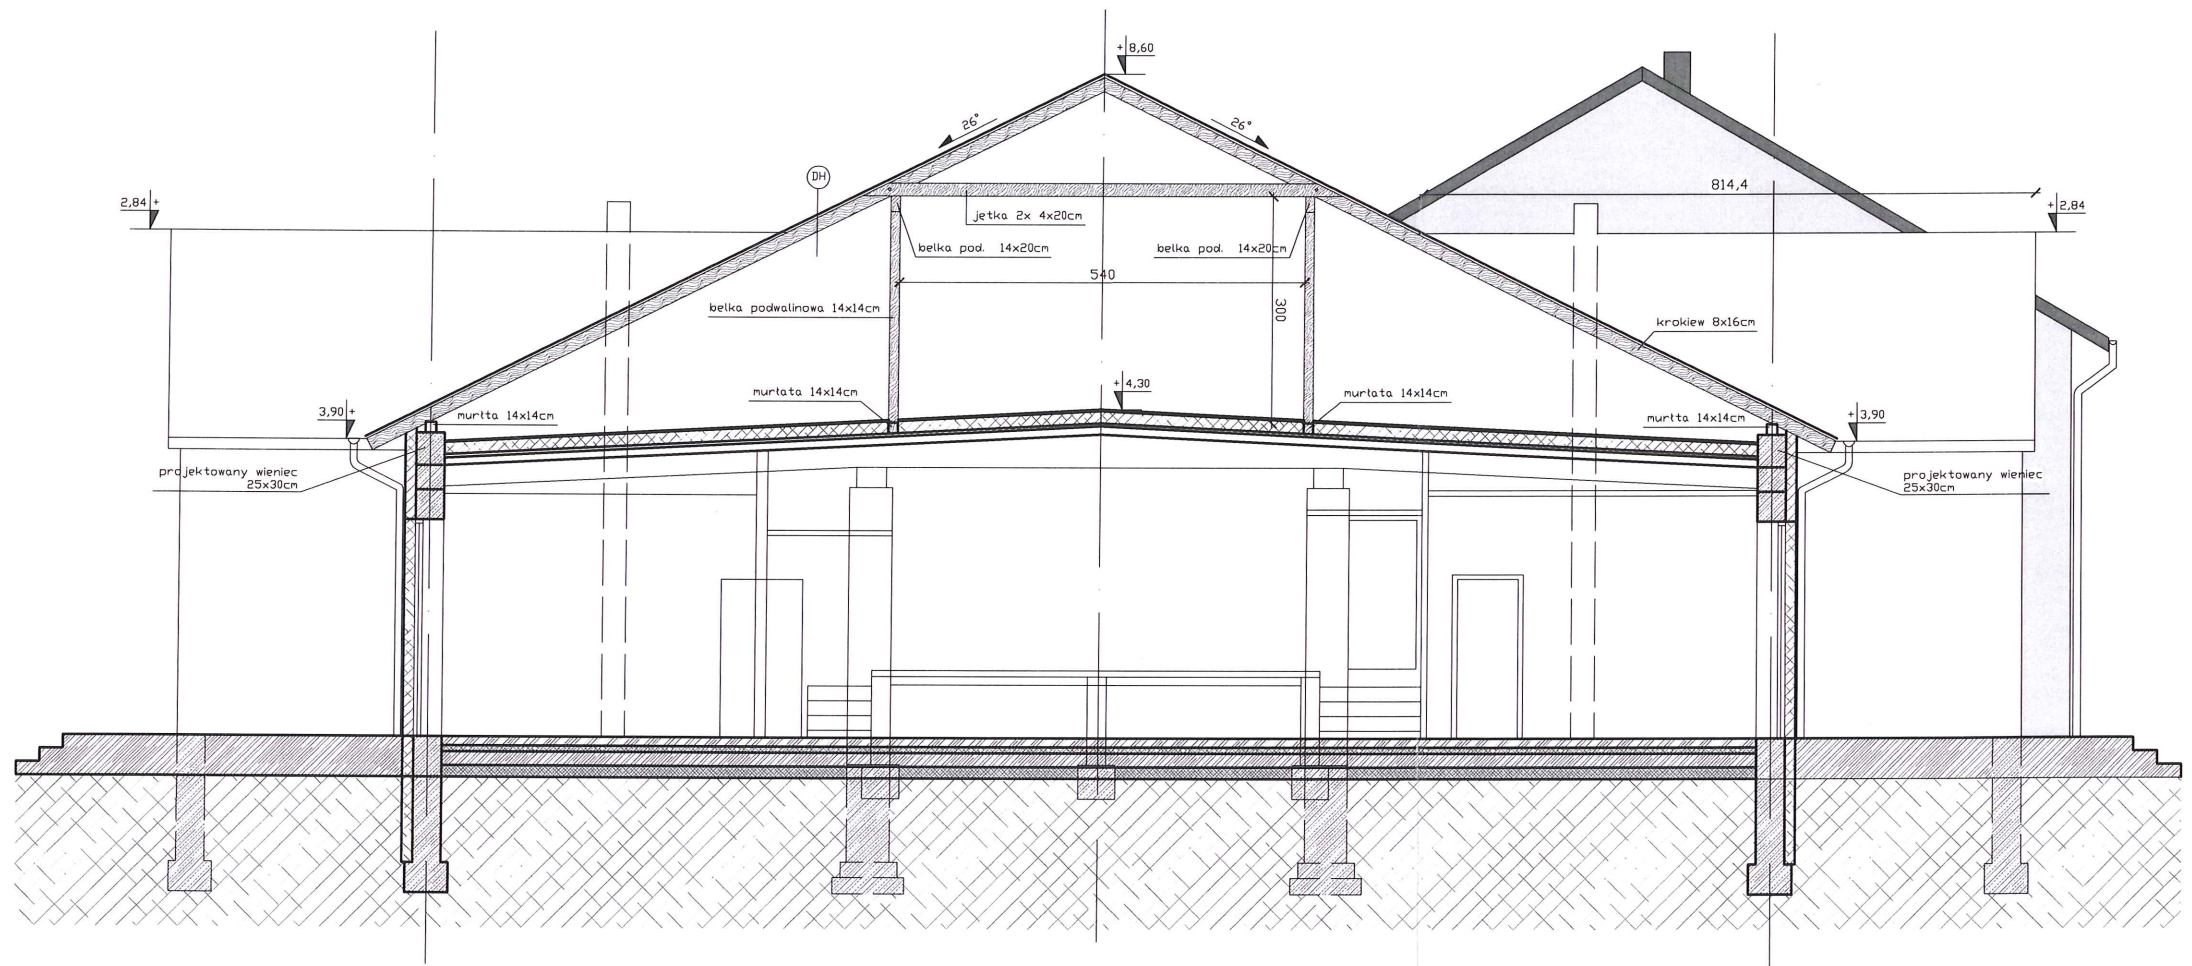

UWAGI

| DH                          |    |
|-----------------------------|----|
| BLACHODACHÓWKA              |    |
| ŁATY 4x6 cm                 | 4  |
| KONTRŁATY 4x2 cm            | 4  |
| MEMBRANA PAROPRZEPUSZCZALNA |    |
| KROKWE DACHOWE              | 20 |
| JĘTKA/WĘŁNA MINERALNA       | 20 |
| WĘŁNA MINERALNA/RUSZT       | 15 |
| FOLIA PE                    |    |
| PŁYTY G-K 2x gr.10mm        | 2  |



PRACOWNIA PROJEKTOWA, NADZÓR I REALIZACJA INWESTYCJI  
87-850 Choczeń ul. W. Łokietka 3 NIP 558-122-48-37 kom 605 587 813

Opis projektu

PRZEKRÓJ POPRZECZNY

Tytuł projektu

ZMIANA KONSTRUKCJI DACHU NA DACH DWUSPADOWY  
I ROZBUDOWA BUDYNKU ŚWIETLICY WIEJSKIEJ W CHROSTKOWIE

Inwestor

GMINA CHROSTKOWO

IMIĘ I NAZWISKO PROJEKTANTA:

UPRAWNIENIA:

PODPIS:

Główny projektant:

PIOTR WOJTCZAK

do projektowania i nadzoru  
w specjalności konstrukcyjno-budowlanej  
nr KUP/0005/POOK/07  
do kierowania robotami budowlanymi  
nr KUP/0108/GWOK/13

Sprawdzający:

Branża

BUDOWLANA

Arkusz


Data

29.05.2019

04-K

Skala

1:100

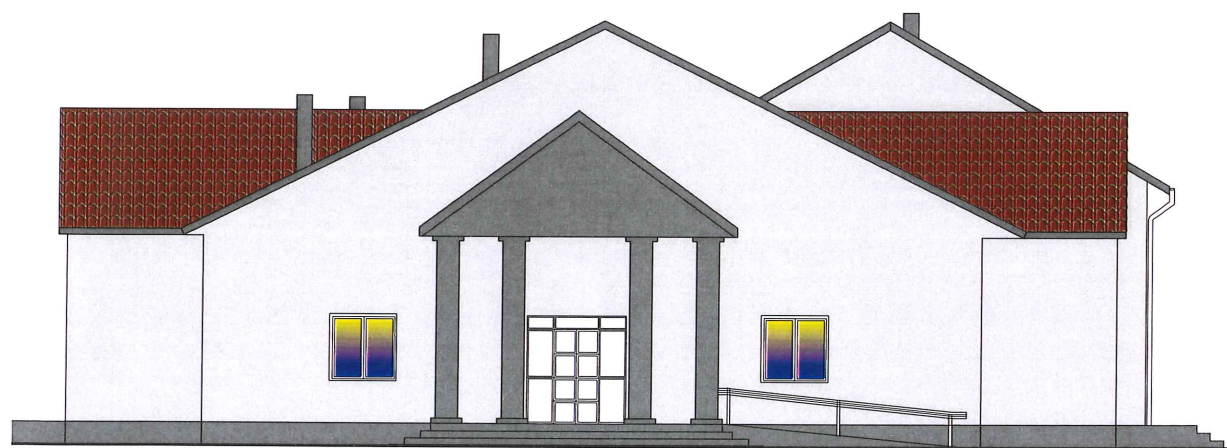

UWAGI

| Nr | Wersja | Data |
|----|--------|------|
|----|--------|------|



PRACOWNIA PROJEKTOWA, NADZOR I REALIZACJA INWESTYCJI  
87-850 Chocień ul. W. Łokietka 3 NIP 558-122-48-37 kom 605 587 813

Opis projektu

**ELEWACJA FRONTOWA**

Tytuł projektu

ZMIANA KONSTRUKCJI DACHU NA DACH DWUPADOWY  
I ROZBUDOWA BUDYNKU ŚWIEŁICY WIEJSKIEJ W CHROSTKOWIE

Inwestor

GMINA CHROSTKOWO

IMIĘ I NAZWISKO PROJEKTANTA:

UPRAWNIENIA:

PODPIS:

Główny projektant:

**PIOTR WOJTCZAK**

Uprawnienia do projektowania i nadzoru inwestycyjnego w specjalności konstrukcyjno-budowlanej do projektowania i nadzoru inwestycyjnego w specjalności konstrukcyjno-budowlanej nr KUP/0005/POOK/07 do kierowania robotami budowlanymi nr KUP/0108/DWOK/13

Sprawdzający:

Bransza

**BUDOWLANA**

Data


**29.05.2019**

Skala

**1:75**

Arkusz

**05-K**

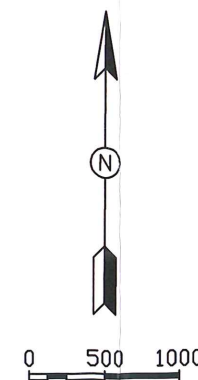



UWAGI

Nr Wersja Data

**Chata**  
PRACOWNIA PROJEKTOWA, NADZOR I REALIZACJA INWESTYCJI  
87-850 Chocień ul. W. Łokietka 3 NIP 558-122-48-37 kom 605 587 813

Opis projektu  
**ELEWACJA TYLNA**

Tytuł projektu  
ZMIANA KONSTRUKCJI DACHU NA DACH DWUSPADOWY  
I ROZBUDOWA BUDYNKU ŚWIEŁICY WIEJSKIEJ W CHROSTKOWIE

Inwestor  
GMINA CHROSTKOWO

IMIĘ I NAZWISKO PROJEKTANTA: UPRAWNIENIA: PODPIS:  
Główny projektant: PIOTR WOJTCZAK  
Uprawnienia budowlane bez ograniczeń  
w specjalności konstrukcyjno-budowlanej  
do projektowania nr KUP/0005/POOK/07  
do kierowania robotami budowlanymi  
nr KUP/0108/OWOK/13

Sprawdzający:  
Branża: BUDOWLANA  
Data: 29.05.2019  
Skala: 1:75  
Arkusz: 06-K

