

Architectural floor plan of a building with 10 numbered rooms. The plan includes dimensions for rooms and corridors, door types (DK, D11), and wall types (ścianka od wys. 2m pustaki szklane, ścianka wys. 2m). A legend at the bottom right shows hatching for 'WYKUCIA' (cutouts) and 'ZAMUR' (masonry).

Room dimensions and labels:

- Room 1: 795 x 600
- Room 2: 400 x 80 (ścianka od wys. 2m pustaki szklane)
- Room 3: 795 x 600
- Room 4: 395 x 200 (ścianka od wys. 2m pustaki szklane)
- Room 5: 885 x 365
- Room 6: 365 x 100 (DK)
- Room 7: 331 x 127 (ścianka wys. 2m)
- Room 8: 510 x 388
- Room 9: 90 x 200
- Room 10: 90 x 200

Corridor and entrance dimensions:

- Corridor 1: 116 x 100
- Corridor 2: 110 x 199
- Corridor 3: 110 x 110
- Corridor 4: 110 x 110
- Corridor 5: 110 x 110
- Corridor 6: 110 x 110
- Corridor 7: 110 x 110
- Corridor 8: 110 x 110
- Corridor 9: 110 x 110
- Corridor 10: 110 x 110


Legend:

- WYKUCIA (Cutouts)
- ZAMUR (Masonry)

-  WYKUCIA
  ZAMUROWANIA
-  ŚCIANY NOWE
  ŚCIANY ISTNIEJĄCE


OBIEKT ADRES TEMAT	SZKOŁA PODSTAWOWA CHROSTKOWO POW. LIPNO RZUT PIĘTRA			Skala 1:50	
				Nr.Rys.4	
PROJEKTANT	Jan Ziemiańczyk	Upr.Bud. Nr.ew. 41/73	Specjalności Architektonicznej Konstrukcyjno- Inżynieryjnej	Data 09 2004	Podpis
SPRAWDZAJĄCY					

NOWSZA CZĘŚĆ SZKOŁY

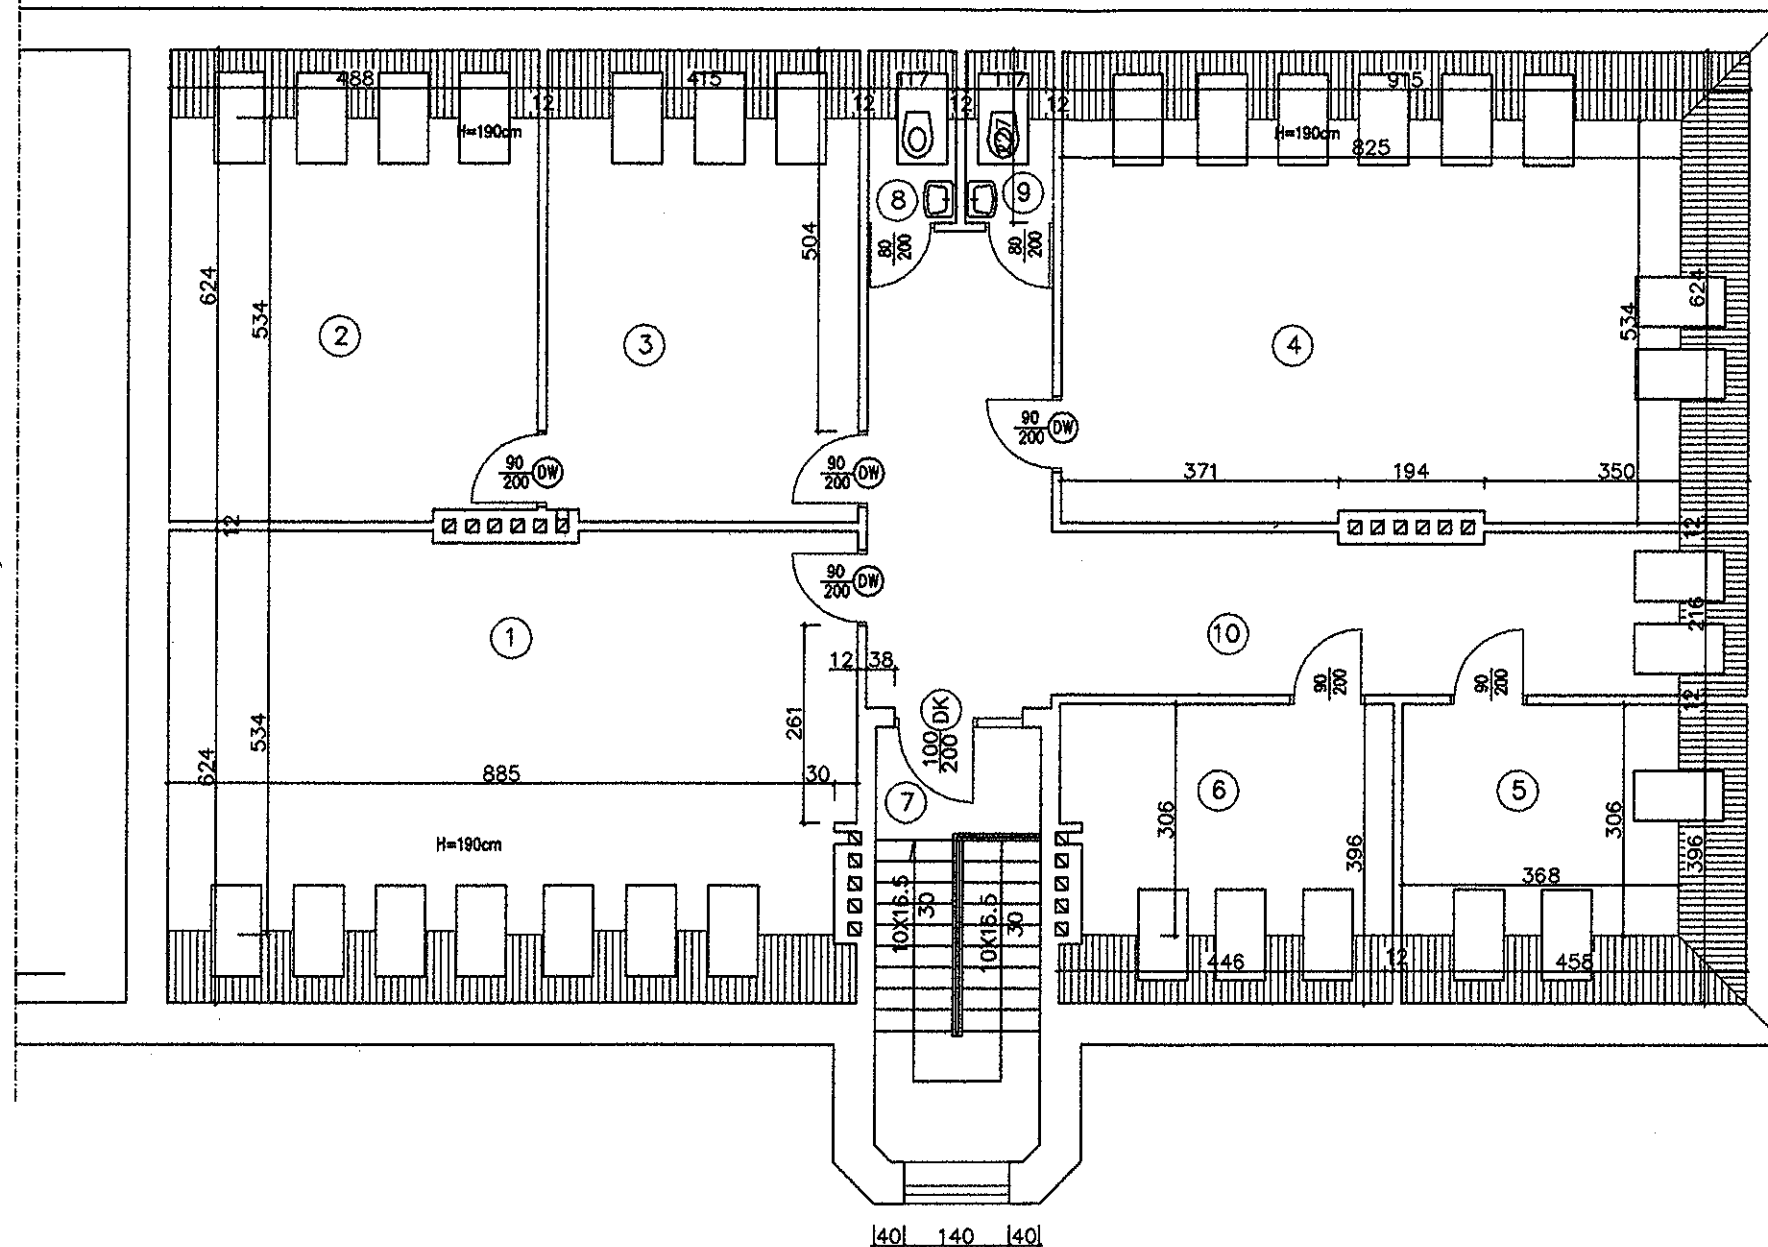

1. PRACOWNIA TECHNICZNA
56,6/48,0 BIAŁA PODŁOGA
2. DYREKTOR
30,2/25,8 BIAŁA PODŁOGA
3. SEKRETARIAT
25,8/22,0 BIAŁA PODŁOGA
4. POKÓJ NAUCZYCIELSKI
58,0/43,7 BIAŁA PODŁOGA
5. POKÓJ
18,1/11,2 BIAŁA PODŁOGA
6. POKÓJ
18,1/11,2 BIAŁA PODŁOGA
7. KLATKA SCHODOWA
12,60 LASTRIKO
8. W.C. NAUCZYCIELI
2,80/1,6 PŁYTKI
9. W.C. NAUCZYCIELI
2,80/1,6 PŁYTKI
10. KOMUNIKACJA
35,2/33,3 PŁYTKI

OBIEKT ADRES TEMAT	SZKOŁA PODSTAWOWA CHROSTKOWO POW. LIPNO			Skala 1:100	
	RZUT PODDASZA			Nr.Rys.5	
PROJEKTANT	Jan Ziemiańczyk	Upr.Bud. Nr.ew. 41/73	Specjalności Architektonicznej Konstrukcyjno- Inżynierskiej	Data 09 2004	Podpis
SPRAWDZAJĄCY					

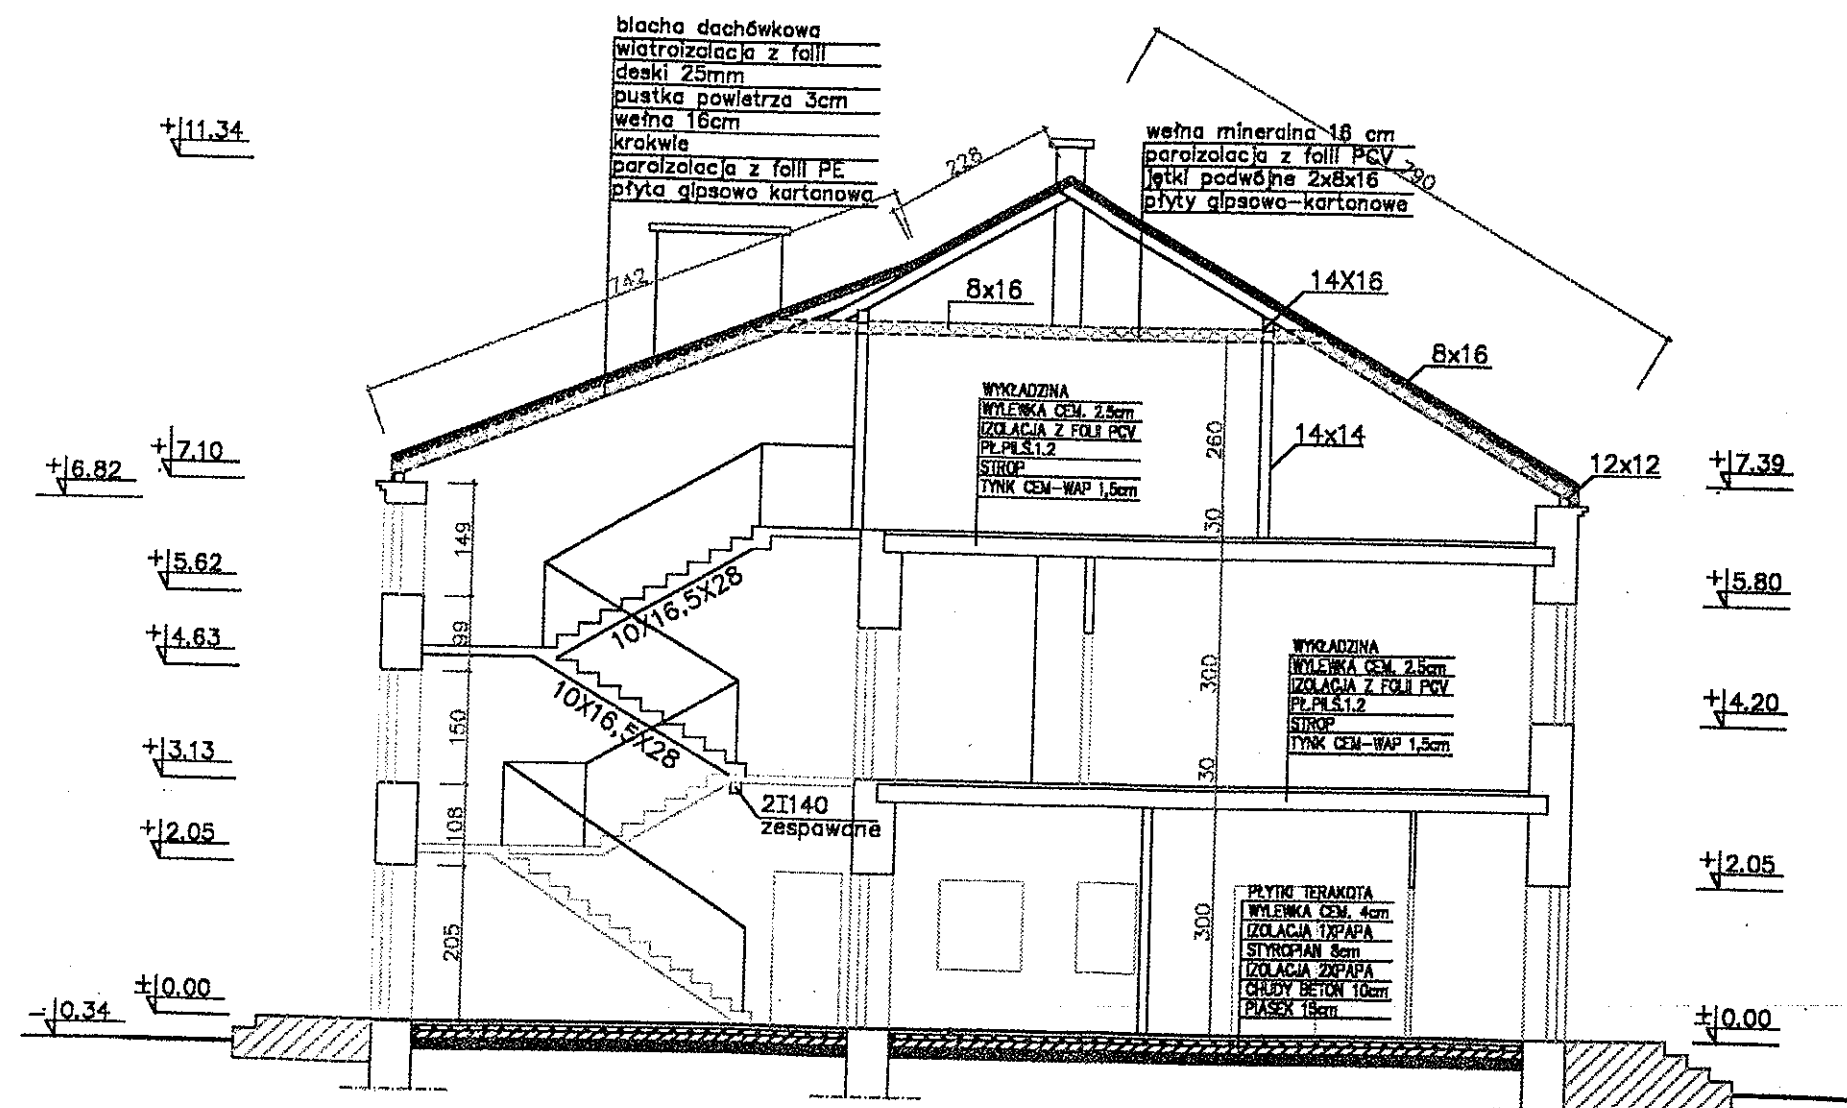

OBIĘKT
ADRES
TEMAT

SZKOŁA PODSTAWOWA
CHROSTKOWO POW. LIPNO
PRZEKRÓ A-A

PROJEKTOWANIE NADZORY BUDOWLANE
JAN ZIEMIAŃCZYK
OSIEDLE REYMONTA 1m 4
TEL. (054)-287-23-80
87-600 LIPNO

1
STAROSTWO POWIATOWE
W LIPNIE
ul. Sierakowskiego 1
87-600 Lipno
(17)

rozwiązanie z dn. 31.03.05
ARB-7351-133/05

PROJEKT BUDOWLANY

OBIEKT : SZKOŁA PODSTAWOWA
NA DZIAŁCE NR. 12/1
ADRES : CHROSTKOWO NOWE
GM.CHROSTKOWO
INWESTOR : URZĄD GMINY CHROSTKOWO
TEMAT : REMONT NAJSTARSZEJ
CZĘŚCI BUDYNKU SZKOLNEGO
ORAZ ADAPTACJI
POMIESZCZEŃ NA SEGMENT
ŻYWIENIOWY I PRZEDSZKOLE

PROJEKTANT

JAN ZIEMIAŃCZYK
UPR. BUD. NR. EW. 41/73
SPECJALNOŚCI ARCHITEKTONICZNEJ
KONSTRUKCYJNO-INŻYNIERYJNEJ
KUP/BO/3094/02

STAROSTWO POWIATOWE
W LIPNIE
ul. Sierakowskiego 10 B
87-600 Lipno
(17)

Zawartość opracowania

1. str. 1	Strona tytułowa
2. str. 2	Zawartość opracowania
3. str. 3 - 12	Decyzja o warunkach zabudowy i zagospodarowania działki
4. str. 13	Opis projektu zagospodarowania działki
5. str. 14 - 15	Projekt zagospodarowania działki
6. str. 16 - 21	Opis techniczny
7. str. 22	Inwentaryzacja parteru
8. str. 23	Inwentaryzacja piętra
9. str. 24	Rzut przyziemia
10. str. 25	Rzut piętra
11. str. 26	Rzut poddasza
12. str. 27	Rzut więźby dachowej
13. str. 28	Rzut dachu
14. str. 29	Przekrój
15. str. 30 - 32	Elewacje
16. str. 33	Zestawienie stolarki
17. str. 34 - 36	Konstrukcja
18. str. 37	Zestawienie stali
19. str. 38	Zestawienie więźby dachowej

w egzemplarzu nr 2

20. str. 39	Zaświadczenie KUP
21. str. 40	Uprawnienia projektanta
22. str. 41	Oświadczenie projektanta

PROJEKTANT

Jan Zimoch
upr. bud. nr 44/4279 Bg
w specjalności projektowniczej
i konstrukcyjno-inżynierskiej

Nr.UG.7331-07/04

STAROSTWO POWIATOWE
W CHROSTKOWIE
ul. Sienkiewicza 10B
87-600 Chrostkowo
2004-05-21
(6)

**DECYZJA Nr 7331/ 07 /04
o ustaleniu lokalizacji celu publicznego**

Stosownie do przepisów art. 50 Ustawy z dnia 27 marca 2003 roku o planowaniu i zagospodarowaniu przestrzennym (Dz. U. z 2003 roku; Nr 80 poz. 717) oraz art. 104 Kodeksu postępowania administracyjnego (tekst jednolity Dz. U. z 2000 roku Nr 98 poz. 1071 z późniejszymi zmianami)

- po rozpatrzeniu wniosku Urząd Gminy Chrostkowo, 87-602 Chrostkowo z dnia 03 marca 2004 roku

- dotyczącego: wydania decyzji o ustaleniu lokalizacji celu publicznego dla inwestycji polegającej na remoncie najstarszej części budynku szkoły podstawowej, wymianie stropów drewnianych oraz adaptacji niektórych pomieszczeń na segment żywieniowy i przedszkole na działce o Nr ewidencyjnym 12/1 położonej w miejscowości Chrostkowo Nowe gmina Chrostkowo

Na podstawie następujących przepisów szczególnych:

1. art. 1 ust. 2; art. 2 ust. 5, art. 50, art. 51 ust. 2; art. 53 i 54 Ustawy z dnia 27 marca 2003 roku o planowaniu i zagospodarowaniu przestrzennym (Dz. U. z 2003 roku; Nr 80 poz. 717),
2. art. 4 i 5 Ustawy z dnia 7 lipca 1994 roku Prawo budowlane (Dz. U. z 2003 roku; Nr 80 poz. 718)
3. art. 10, 11, 12, 13 Rozporządzenie Ministra Infrastruktury z dnia 12 kwietnia 2002 roku w sprawie warunków technicznych jakim powinny odpowiadać budynki i ich usytuowanie (Dz. U. z 2002 roku Nr 75, poz. 90)
4. art. 72, 73 i 76 Ustawy z dnia 27 kwietnia 2001 roku prawo ochrony środowiska (Dz. U. z 2001 roku Nr 62 poz. 627 późniejszymi zmianami)
5. art. 26 i 43 Ustawy z dnia 21 marca 1985r. o drogach publicznych – załącznik do obwieszczenia Ministra Transportu i Gospodarki Morskiej z dnia 26 czerwca 2000r., Dz. U. Nr 71 z dnia 29 sierpnia 2000r., poz. 838,
6. Rozporządzenie Ministra Transportu i Gospodarki Morskiej z dnia 2 marca 1999r. w sprawie warunków technicznych, jakim powinny odpowiadać drogi publiczne i ich usytuowanie – Dz. U. Nr 43 z dnia 15.05.1999r., poz. 430.
7. art. 7 Ustawy z dnia 3 lutego 1995 roku o ochronie gruntów rolnych i leśnych (Dz. U. z dnia 22 lutego 1995 roku Nr 16 poz. 78 z późniejszymi zmianami)

u s t a l a m

dla inwestycji celu publicznego polegającej na remoncie najstarszej części budynku szkoły podstawowej, wymianie stropów drewnianych oraz adaptacji niektórych pomieszczeń na segment żywieniowy i przedszkole przewidzianej do realizacji w miejscowości Chrostkowo Nowe na działce o Nr ewidencyjnym 12/1

**warunki zabudowy usługowej, oraz
wymagania dotyczące nowej zabudowy i zagospodarowania terenu t.j.:**

1. **Ustalenia dotyczące funkcji zabudowy i zagospodarowania terenu**
1) Ustala się przeznaczenie podstawowe – funkcja usługowa z zakresu oświaty. Oznacza to możliwość lokalizacji obiektów oświaty (UO); wraz z niezbędnymi urządzeniami infrastruktury technicznej i komunikacji; przy spełnieniu lokalnych warunków zagospodarowania przestrzennego, sanitarnych, ochrony środowiska, estetycznych i prawa budowlanego.

2. Ustalenia dotyczące warunków i wymagań kształtowania ład przestrzennego dla zabudowy i zagospodarowania terenu

- 1) Planowany remont najstarszej części budynku szkoły podstawowej, kształtować w dostosowaniu do typu i charakteru planowanej inwestycji, tj. pod względem kształtu, dachu, okien i stolarki drzwiowej zadbać o wystrój remontowanego obiektu
- 2) Szczegółowe ustalenia dla planowanej inwestycji – **remont najstarszej części budynku szkolnego** polegający na:
 - a) wymianie stropów drewnianych, dach wielospadowy z nachyleniem połaci dachowej ca do 45°
 - b) adaptacji niektórych pomieszczeń na segment żywieniowy i przedszkole
- 3) Minimalne linie zabudowy przyjmuje się:
 - a) od osi linii energetycznej średniego napięcia - 6,5 m w obie strony
 - b) od osi linii energetycznej niskiego napięcia - 4,5 m w obie strony
 - c) od istniejącego rozgraniczenia własności – granic:
 - 4m - dla ścian z otworami okiennymi
 - 3m – dla ścian bez otworów okiennych

3. Ustalenia dotyczące ochrony środowiska, przyrody i krajobrazu

- 1) Zabudowa usługowa powinna posiadać architekturę mającą cechy architektury wiejskiej regionalnej wkomponowaną w naturalny krajobraz
- 2) Powierzchnie biologicznie czynne - przeznaczyć co najmniej 50% powierzchni działki mieszkaniowej pod zieleń urządzonej
- 3) Inwestycja położona jest na obszarze, który wg wypisu z rejestru gruntów stanowi teren zabudowy innej, oraz z uwagi na charakter planowanej inwestycji, nie podlega ochronie gruntów rolnych i nie wymaga wyłączenia z produkcji rolnej

4. Ustalenia dotyczące ochrony dziedzictwa kulturowego i zabytków

Na terenie planowanej inwestycji w trakcie prowadzenia prac ziemnych w przypadku odkrycia relikwii kultury materialnej teren winien być udostępniony do badań archeologicznych zrealizowanych na koszt inwestora

5. Ustalenia dotyczące obsługi w zakresie w zakresie komunikacji

1. Droga przyległa droga powiatowa o funkcji drogi lokalnej w istniejących liniach rozgraniczenia
2. Obsługa komunikacyjna winna się odbywać poprzez istniejące zjazdy, dostosowane do przeznaczenia, zaprojektowane, wykonane i wybudowane w sposób odpowiadający wymaganiom w uzgodnieniu z zarządcą drogi
3. Minimalne linie zabudowy od strony drogi powiatowej na linii istniejącej zabudowy

6. Ustalenia dotyczące obsługi w zakresie infrastruktury technicznej

- 1) Woda – z istniejącego wodociągu wiejskiego lokalnego zlokalizowanego w terenie planowanej inwestycji, istniejące przyłącze na teren planowanej inwestycji; zwiększony pobór wody na warunkach technicznych uzyskanych od gestora sieci
- 2) Ścieki komunalne –
 - a) do istniejącego osadnika szczelnego bezodpływowego z:
 - ewentualną rozbudową dostosowaną do nowych potrzeb;
 - z wywożeniem przez służby specjalistyczne na najbliższy istniejący punkt zlewny przy oczyszczalni gminnej
 - b) szambo winno być zlokalizowane:
 - Od granicy działki sąsiedniej, drogi lub ciągu pieszego – 2m
 - Od okien i drzwi zewnętrznych do pomieszczeń przeznaczonych na pobyt ludzi – 5m

STAROSTWO POWIATOWE
w Lipnie

ul. Sieradzka 105
64-100 Lipno

- 3) **Odprowadzenie wód deszczowych** z połaci dachowych i powierzchni gruntów rolnych przewidzieć do gruntu. Wody deszczowe z powierzchni utwardzonych takich jak jezdnie, place parkingowe winny być odprowadzone do odbiorników po uprzednim wytrąceniu z nich zawiesiny ogólnej i związków ropopochodnych
- 4) **Zaopatrzenie w energię elektryczną** – z istniejącego przyłącza w nawiązaniu do istniejącego uzbrojenia, zwiększony pobór zgodnie z uzyskanymi warunkami technicznymi z właściwego Rejonu Energetycznego w Rypinie ul. Piaski 31
- 5) **Zaopatrzenie w ciepło** - dla ochrony powietrza atmosferycznego do ogrzewania budynków preferuje się paliwa ekologiczne (elektryczność, gaz, olej).
- 6) **Odpady stałe**
Odpady stałe muszą być gromadzone w wyznaczonych miejscach do tymczasowego gromadzenia odpadów, w szczelnych pojemnikach zlokalizowanych zgodnie z „Prawem budowlanym”, na terenach działek inwestorów i wywożone przez specjalne służby zorganizowanym wywozem na komunalne składowisko odpadów

7. Ustalenia wymagań dotyczących ochrony interesów osób trzecich

- 1) **Nie narusza interesów osób trzecich tj.:** posiada dostęp do drogi publicznej, możliwość korzystania z mediów infrastruktury technicznej, obiekt nie jest uciążliwy pod względem hałasu, zakłóceń elektrycznych, zanieczyszczeń wody i gleby itp.
- 2) **Najbliższe otoczenie** to tereny zabudowy wsi Janiszewo o charakterze mieszkalnym jednorodzinnym i zagrodowym

8. Przebieg i szczególne warunki inwestycji liniowych

Teren planowanej inwestycji posiada podłączenia do sieci wodociągowej i elektroenergetycznej, własny zbiornik na ścieki

Linie rozgraniczające teren inwestycji oraz oznaczenia graficzne przedstawione są na mapach stanowiących załączniki do niniejszej decyzji.

Niniejsza decyzja ważna jest do dnia **na czas nieokreślony**

Uzasadnienie

1. Niniejsza decyzja została opracowana na wniosek zainteresowanego.
2. Dotychczas obowiązujący miejscowy plan zagospodarowania przestrzennego utracił ważność z końcem 2002 roku, wobec tego podstawą niniejszej decyzji są przepisy szczególne.
3. Ustalenia niniejszej decyzji są zgodne z wyżej wymienionymi przepisami szczególnymi
4. Decyzja została uzgodniona zgodnie z art. 53 ust. 4 ustawy o planowaniu i zagospodarowaniu przestrzennym w zakresach wg właściwości tj.:
 - 1) **Postanowienie Wojewody Kujawsko - Pomorskiego Wydziału Ochrony Środowiska i Rolnictwa** - Oddział Zamiejscowy we Włocławku 87-800 Włocławek, ul. Brzeska 8 Nr WSIR/DW.6617 – 196/ 04 z dnia 29.04.2004 roku
 - 2) **Postanowienie Kujawsko – Pomorski Zarząd Melioracji i Urządzeń Wodnych**, 87-800 Włocławek ul. Okrzei 74a; Nr TEK.7323/758/742/2004 dnia 22.04.2004 roku
 - 3) **Postanowienie Zarząd Dróg Powiatowych 87-200 Lipno ul. Wojska Polskiego 8** Nr ZDP-11/436/2004 z dnia 26.04.2004 roku

STAROSTWO POWIATOWE
w Lipnie
ul. Sierakowskiego 10b
87-600 Lipno

Pouczenie

Niniejsza decyzja nie rodzi praw do terenu oraz nie narusza prawa własności i uprawnień osób trzecich.

Wnioskodawcy, którzy nie uzyskali prawa dysponowaniem gruntem przeznaczonym na cele budowlane nie przysługuje roszczenie o zwrot nakładów poniesionych w związku z otrzymaną decyzją o warunkach zabudowy terenu.

Od niniejszej decyzji służy odwołanie do Samorządowego Kolegium Odwoławczego we Włocławku ul. Kilińskiego 2, za moim pośrednictwem w terminie czternastu dni od dnia jej doręczenia.

Informacje dodatkowe

Decyzja o warunkach zabudowy terenu określa przeznaczenia terenu na określone cele, ustala zasady i sposób jego zagospodarowania i zabudowy. Nie jest decyzją pozwolenia na budowę. Pozwolenie na budowę może być wydane temu, kto:

- złoży wniosek na pozwolenie na budowę zgodnie z art. 28 Prawa budowlanego
- wykaże prawo dysponowania nieruchomością na cele budowlane.

Otrzymują:

- Urząd Gminy Chrostkowo
87-602 Chrostkowo
- STAROSTWO POWIATOWE
87-600 Lipno ul. Sierakowskiego 10b
- a/a

WÓJT

Zbigniew Świdzki

Wójt

Niniejsza decyzja jest

ostateczna

Data 19.02.2004

Podpis Zbigniew Świdzki

MAPA DO CELÓW PROJEKTOWYCH

Skala 1:1000 (sekcja 356.313)

Obiekt : CHROSKOWO NOWE
 Obręb ewid. : CHROSKOWO
 Jedn. ewid. : Chrostkowo
 Powiat : lipnowski
 Woj. : kujawsko-pomorskie
 Działka nr ewid. : 12/1


Uwagi

1. Mapa aktualna w oznaczonym zakresie A-B-C-D
2. Nie wyklucza się również istnienia urządzeń podziemnych istniejących na gruncie, a nie zgłoszonych do inwentaryzacji powykonawczej
3. Układ współrzędnych - "1965"
4. Układ odniesienia - "Kronsztadt"
5. Mapa uzupełniona pomiarem bezpośrednim
6. Mapa przedstawia stan na dzień 05.03.2004r.


OZNACZENIA




Budynek do remontu

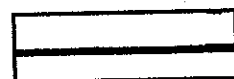

Linie rozgraniczenia terenu

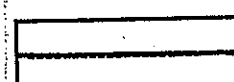


Minimalne linie zabudowy

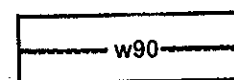


Istniejący wodociąg



Istniejące studnie

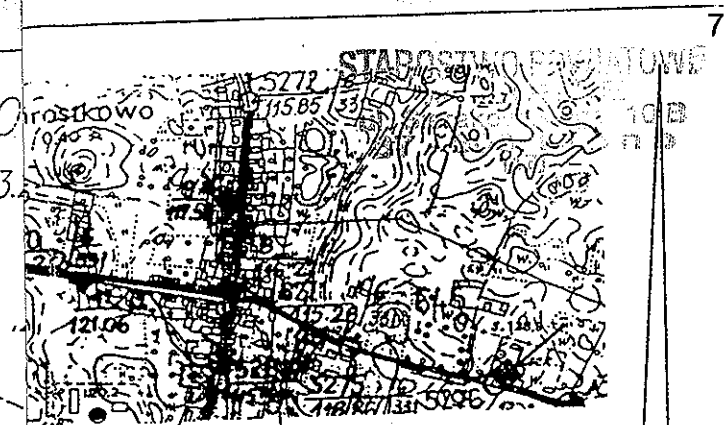

Orientacja 1:10000

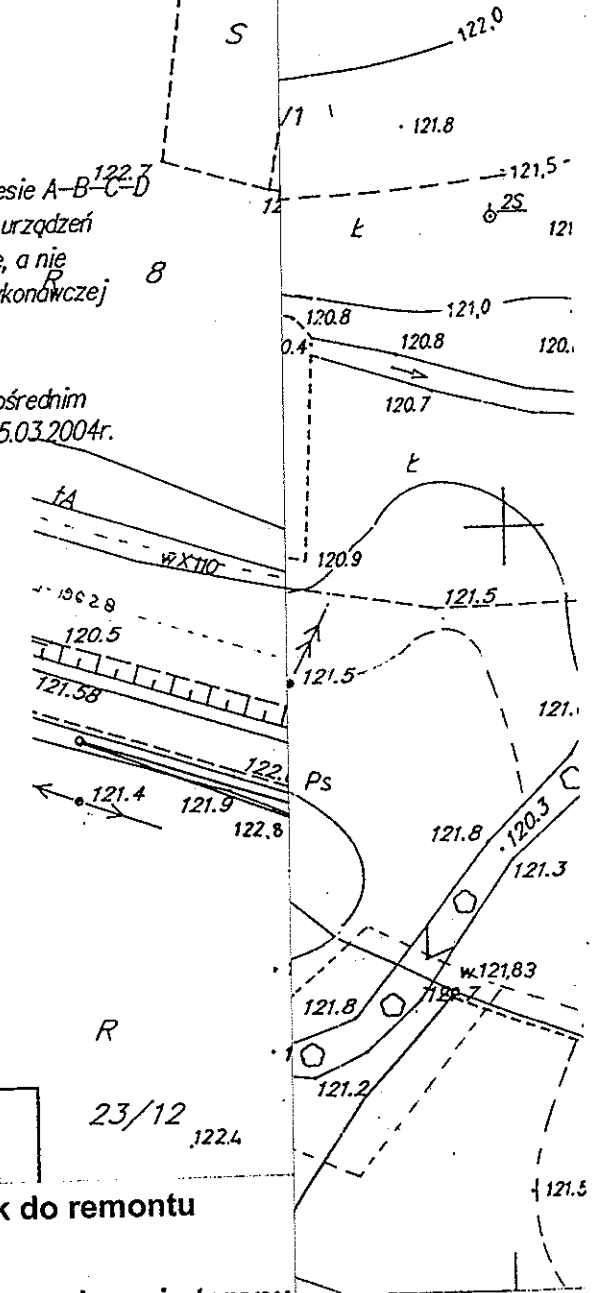

URZĄD GMINY
 CHROSTKOWO
 87-602 CHROSTKOWO
 woj. kujawsko-pomorskie
 NIP 693-12-23-479

Za zgodność z oryginałem
 Chrostkowo, dn. 10.03.2004
 Zbigniew Świątek


MAPA DO CELÓW PROJEKTOWYCH
Skala 1:1000 (sekcja 356.313.234)

**Załącznik do decyzji o ustaleniu
lokalizacji celu publicznego
Nr 7331/ 07 /04 z dnia 2004 r. – 05 – 21**

Obiekt : CHROSKOWO NOWE
 Obręb ewid. : CHROSKOWO
 Jedn. ewid. : Chrostkowo
 Powiat : lipnowski
 Woj. : kujawsko-pomorskie
 Działka nr ewid. : 12/1

Uwagi

1. Mapa aktualna w oznaczonym zakresie A-B-C-D^{122.7}
2. Nie wyklucza się również istnienia urządzeń podziemnych istniejących na gruncie, a nie zgłoszonych do inwentaryzacji powykonawczej
3. Układ współrzędnych – "1965"
4. Układ odniesienia – "Kronsztadt"
5. Mapa uzupełniona pomiarem bezpośrednim
6. Mapa przedstawia stan na dzień 05.03.2004r.

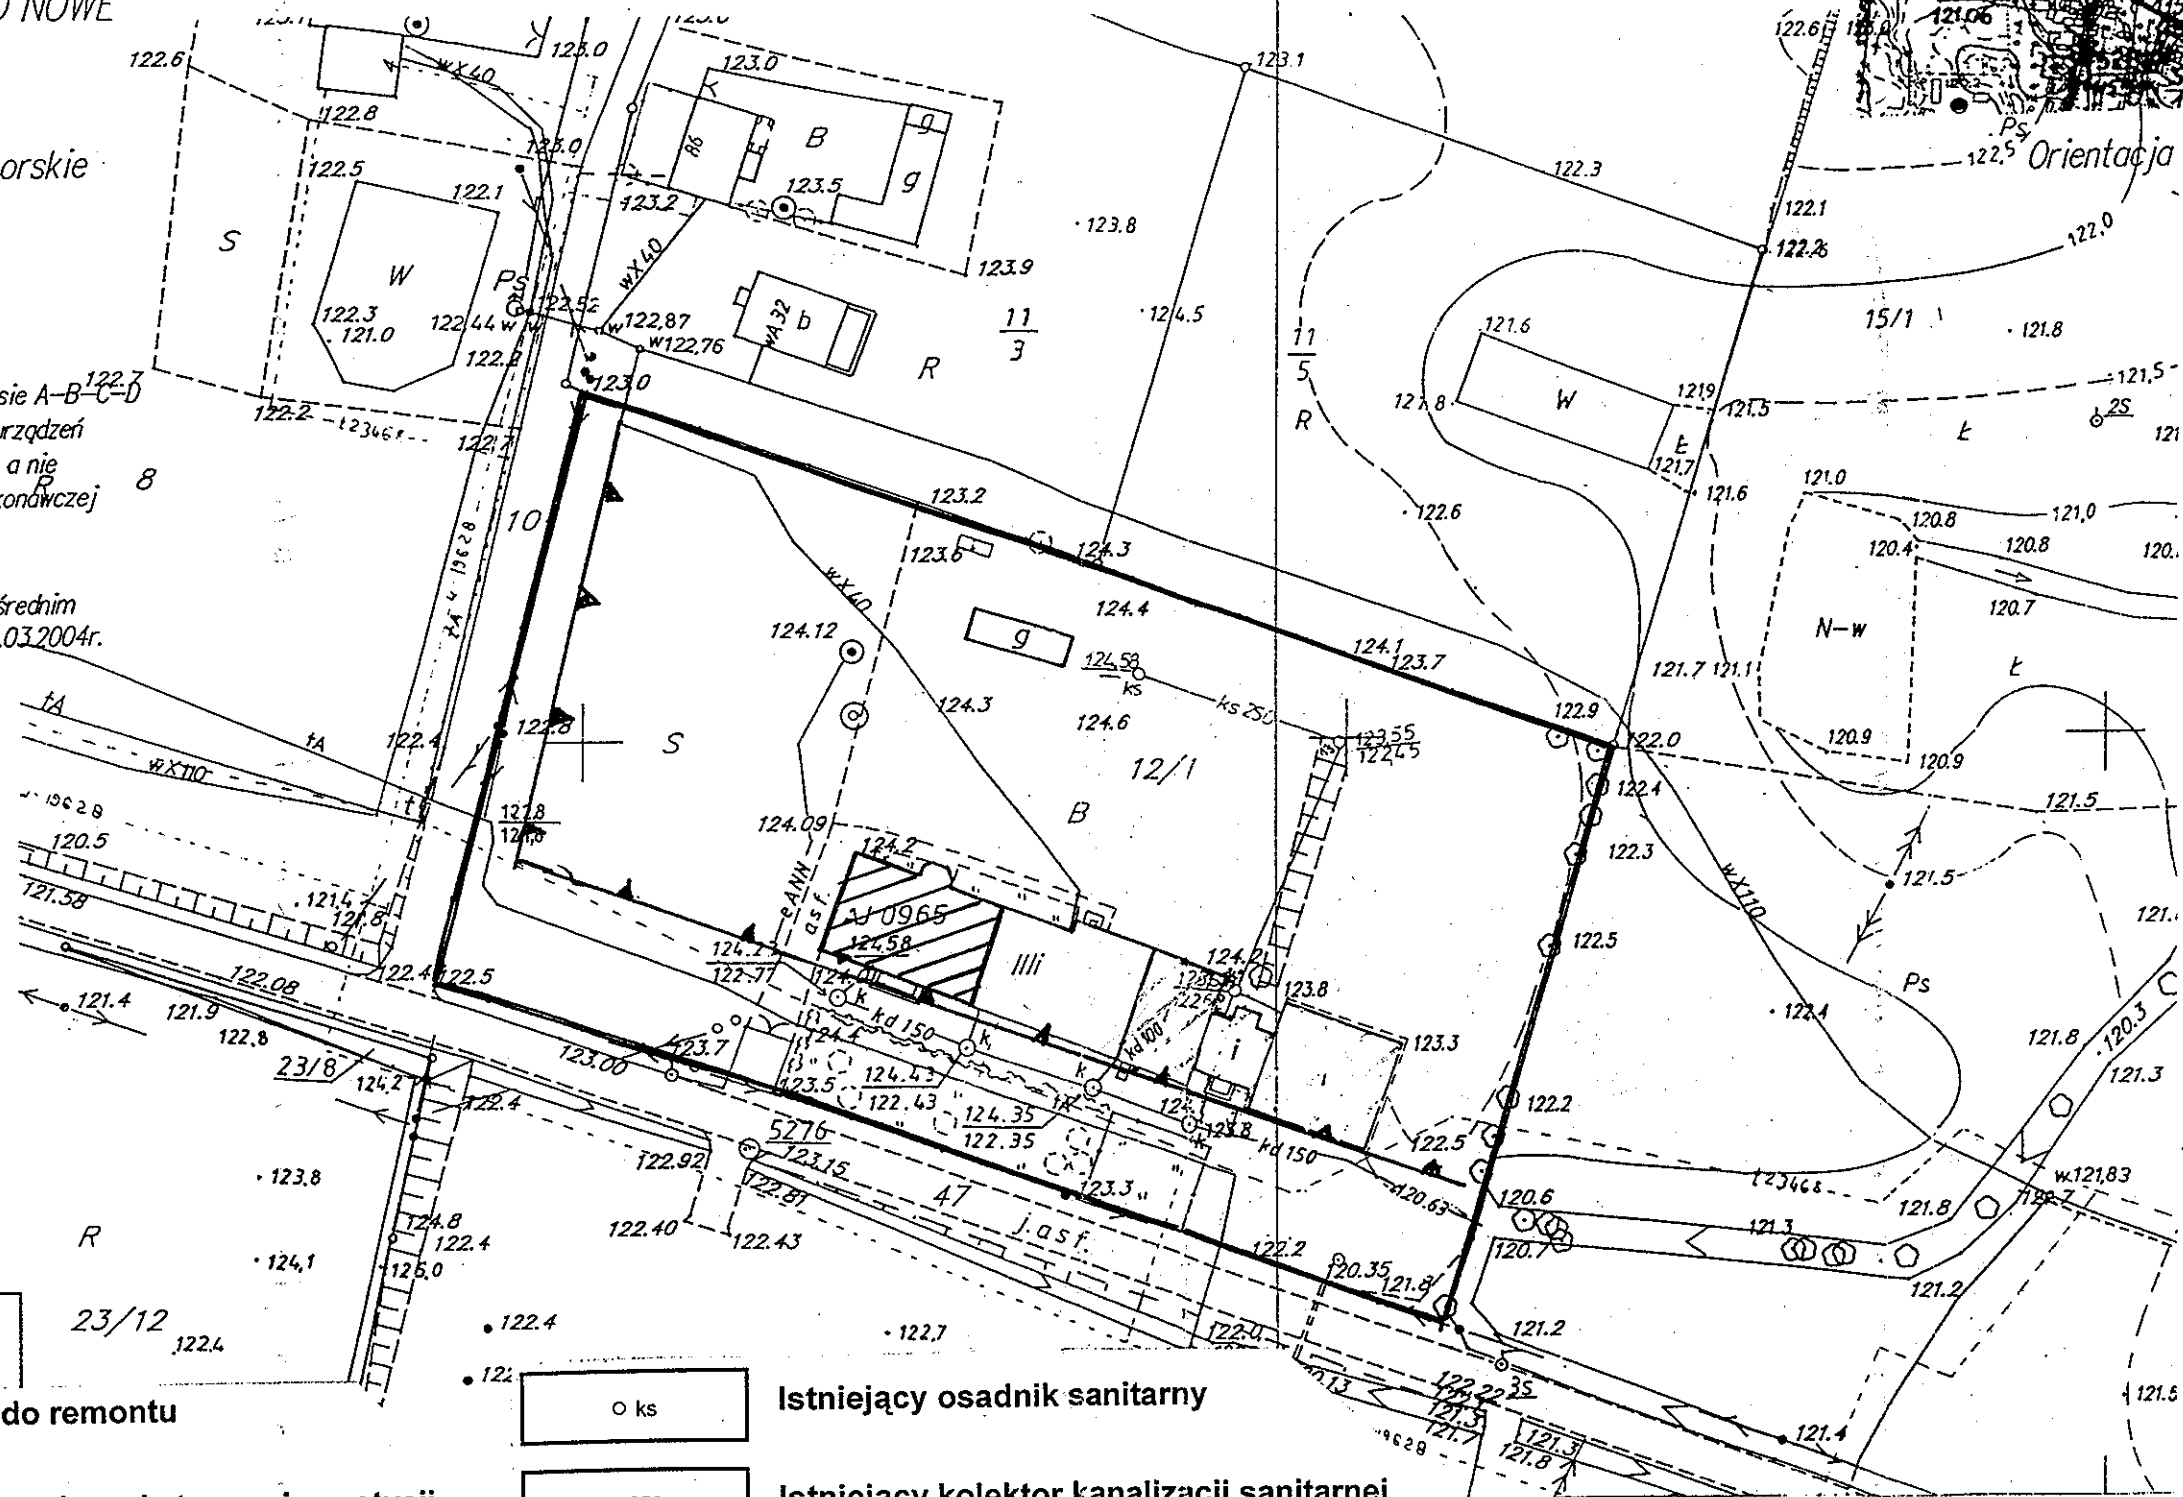


OZNACZENIA




Budynek do remontu



Linie rozgraniczenia terenu inwestycji

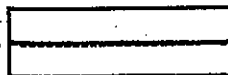


Minimalne linie zabudowy

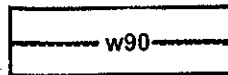


Istniejący wodociąg




Istniejące studnie

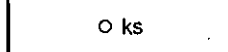


Istniejący osadnik sanitarny

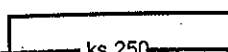


Istniejący kolektor kanalizacji sanitarnej

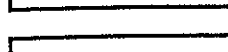


Istniejący kolektor kanalizacji deszczowej

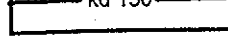

Istniejąca linia elektroenergetyczna NN

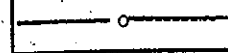

Istniejąca linia telekomunikacyjna

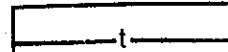

mgr inż. arch. ANNA RUTKOWSKA
proj. planów miejscowych i archit.
UPRAWNIENIA NR 527/88
Ministra Gosp. Przestrz. i Bud.
uprawniony z § 5 ust. 1 pkt 1
Nr ewid. KN-218/74 U W. Koszalin
członek nr G-114/2002 Północnej
Okręgowej Izby Urbanistów









URZĄD GMINY
CHROSTKOWO
87-602 CHROSTKOWO
woj. kujawsko-pomorskie
NIP 893-12-23-479

Za zgodność z oryginałem
Chrostkowo: dn. 16.03.19

Zbigniew Szumowski

Oznaczenia do decyzji o ustaleniu
lokalizacji celu publicznego
Nr 7331/07/04 z dnia 2004 r. – 05 – 21

STAROSTWO POWIATOWE
w Lipnie
ul. Sieradzińskiego 10 B
87-600 Lipno
(17)

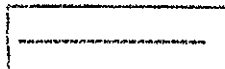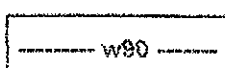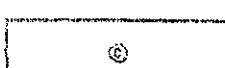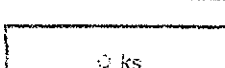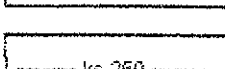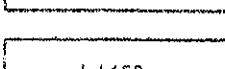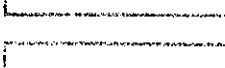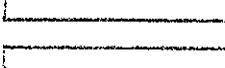	Budynek do remontu
	Linie rozgraniczenia terenu inwestycji
	Minimalne linie zabudowy
	Istniejący wodociąg
	Istniejące studnie
	Istniejący osadnik sanitarny
	Istniejący kolektor kanalizacji sanitarnej
	Istniejący kolektor kanalizacji deszczowej
	Istniejąca linia elektroenergetyczna NN
	Istniejąca linia telekomunikacyjna

Załącznik Nr 1

mapa do celów projektowych

Załącznik Nr 2

mapa stanu prawnego wraz z opisem

Załącznik Nr 3

Postanowienie Wojewody Kujawsko-Pomorskiego Wydz.

Ochrony Środowiska i Rolnictwa nr WŚIR/DW.6617-196/04 z

dnia 29 kwietnia 2004 r.

Załącznik Nr 4

Postanowienie Kujawsko-Pomorskiego Zarządu Melioracji i

Urządzeń Wodnych Nr TEK.7223/758/742/2004 z dnia 22.04.2004 r.

Załącznik Nr 5

Postanowienie Zarządu Dróg Powiatowych w Lipnie Nr ZDP-
11/436/06/04

STAROSTWO POWIATOWE
W LIPNIE
ul. Sierakowskiego 10B
87-800 Lipno

Województwo
Powiat
Jednostka ewidencyjna
Obręb

Kujawsko Pomorskie
Lipno
040803_2-CHROSTKOWO
0013-NÓWE CHROSTKOWO

Nr Kancelaryjny:

WYPIS Z REJESTRU

JEDNOSTKA REJESTROWA : G152

KW 212263

WŁAŚCICIELE

Właściciel :
udział: 1/1, GMINA CHROSTKOWO , siedziba: 87-602 CHROSTKOWO

GRUNTY

Oznaczenie działki		Bliższe określenie położenia	Określenie konturów - użytków i klas gleboznawczych		POWIERZCHNIA w ha		Numer księgi wieczystej /oznaczenie innych dokument
arkusz	nr działki		Opis	Oznac.	użytków i klas	działki	
	12/1	NÓWE CHROSTKOWO	sady Uż.rolne zabudowane grunty orne pastwiska trwałe rowy	S-RIVa B-RIVa RV PsIV W	0.32 0.61 0.22 0.02 0.01	1.18	KW 212263

cała powierzchnia: 1.18 ha, słownie: jeden ha, osiemnaście arów
cała jednostka: 4.4468 ha, słownie: czterdzieści cztery tysiące czterysta sześćdziesiąt osiem m2

Przeznaczono według stanu rejestru z dnia: 2004-03-10, sporządził(a): Krystyna Góreczna

Dokument niniejszy jest wypisem z opisowych danych ewidencji gruntów budynków i nie jest przeznaczony do dokonywania wpisu w księdze wieczystej

Rs. 200 m. 16/2/04 *główny*

Z up. STAROSTY

mgr inż. Andrzej Świątkiewicz
Kierownik Powiatowego Ośrodka Dokumentacji
Geodezyjnej i Kartograficznej w Lipnie

Załącznik NR. 2
do decyzji o ustaleniu lokalizacji
celu publicznego Nr. 7331/07/04
z dnia 21.05.2009

URZĄD GMINY
CHROSTKOWO
87-602 CHROSTKOWO
woj. kujawsko-pomorskie
NIP 893-12-23-479

Za zgodność z oryginałem

Chrostkowo: dn. 20.05.2009

Zbigniew Swiderski

WOJEWODA KUJAWSKO-POMORSKI

WSIR/DW.6617-196/04

Włocławek, dnia 29 kwietnia 2004r.

Postanowienie

Na podstawie art. 106 § 1 i 5 ustawy z dnia 14 czerwca 1960 r. Kodeks postępowania administracyjnego (. Dz. U. z 2000 r. Nr 98, poz.1071 ze zmianami), zgodnie z art. 53 ust. 4 pkt. 6 i 8 ustawy z dnia 27 marca 2003 r. o planowaniu i zagospodarowaniu przestrzennym - w zakresie ochrony gruntów rolnych i leśnych, (Dz. U. Nr 80, poz. 717), mając na uwadze art. 7 ustawy z dnia 3 lutego 1995 r. o ochronie gruntów rolnych i leśnych (Dz. U. Nr 16, poz. 78 ze zmianami) oraz art.6 pkt. 2 ustawy z dnia 16 października 1991 r. o ochronie przyrody (Dz. U. z 2001 r. Nr 99, poz. 1079 ze zmianami),

-po rozpatrzeniu wniosku WÓJTA GMINY CHROSTKOWO z dnia 9 kwietnia 2004 r. znak: UG. 7331-7/2004

postanawiam.

- **u z g o d n i ć** w zakresie swojej właściwości projekt decyzji o ustaleniu lokalizacji decyzji celu publicznego dla inwestycji polegającej na: „*najstarszej części budynku szkoły podstawowej, wymianie stropów drewnianych oraz adaptacji niektórych pomieszczeń na segment żywieniowy i przedszkole na działce o Nr ewidencyjnym 12/1 położonej w miejscowości Chrostkowo Nowe, gmina Chrostkowo*”, stanowiący załącznik do w/w wniosku.

Uzasadnienie

Wnioskiem z dnia 9 kwietnia 2004 r., znak: UG-7331-7/04 o przedmiotowe uzgodnienie celu publicznego wystąpił Wójt Gminy Chrostkowo. Po przeanalizowaniu projektu decyzji uzgodniono, jak powyżej.

Uzgodnienie nie obejmuje zakresu melioracji wodnych. Organem właściwym w sprawach melioracji wodnych jest marszałek województwa - art. 75 ustawy z dnia 18 lipca 2001 r. Prawo wodne (Dz. U. Nr 115, poz. 1229).

Pouczenie

Na niniejsze postanowienie służy zażalenie do Ministra Środowiska, w terminie 7 dni od daty jego doręczenia, za pośrednictwem tut. organu.

z up. Wojewody Kujawsko-Pomorskiego

mgr inż. Bogdan Laszuk

p.o. Kierownik
Oddziału Zamiejscowego w Włocławku
Wydziału Środowiska i Rolnictwa

Otrzymują:

1. Wójt Gminy Chrostkowo.

2. a/a

Otrzymuje do wiadomości:

1. Oddział Zamiejscowy Wydziału Rozwoju Regionalnego, w/m.

WÓJTA GMINY
CHROSTKOWO
87-602 CHROSTKOWO
woj. kujawsko-pomorskie
NIP 893-12-23-479


Za zgodność z oryginałem

Chrostkowo: dn.
Zbigniew Świąderki

ZALĄCZNIK NR 3
do decyzji o ustaleniu lokalizacji
celu publicznego NR. 46.7331/04/04
z dnia 21.05.2004

Kujawsko-Pomorski
Zarząd Melioracji i Urządzeń Wodnych
ul. Okrzei 74a
87-800 WŁOCŁAWEK
tel./fax (054) 231-36-72

TEK. 7323/ 1742/ 2004

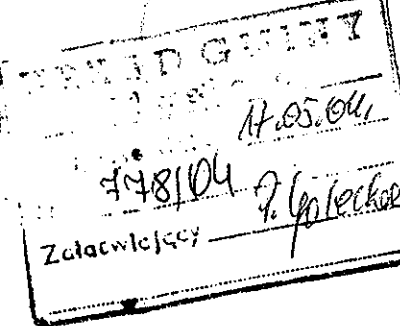

STAROSTWO WŁOCŁAWSKIE
W
ul. Sierak 10 B
87-800 WŁOCŁAWEK
dn. 22.04.2004 r.

POSTANOWIENIE

Na podstawie art. 75 ustawy z dnia 18 lipca 2001 roku Prawo Wodne / Dz.U. nr 115 poz. 1229 z późn. zm./ w związku z art. 53 ust.4 pkt 6, ust. 5, art. 60 ustawy z dnia 27 marca 2003 roku o zagospodarowaniu przestrzennym /Dz. U. nr 80 poz. 717/, art. 106 § 5 ustawy z dnia 14 czerwca 1960 roku Kodeks postępowania administracyjnego / tekst jedn. Dz.U.z 2000 roku nr 98 poz. 1071/. Działając na podstawie upoważnienia nr OP.II.0114/71/2003 Marszałka Województwa Kujawsko-Pomorskiego z dnia 16-12-2003 r.

Postanawiam:

Uzgodnić wniosek *Wójta Gminy Chrostkowo znak UG.7331-7/2004 z dnia 09-04-2004r.* w przedmiocie: remontu najstarszej części budynku szkoły podstawowej, wymianie stropów drewnianych oraz adaptacji niektórych pomieszczeń na segment żywieniowy i przedszkole na działce o nr ewidencyjnym 12/1 położonej w miejscowości Chrostkowo Nowe, gmina Chrostkowo stanowiącą własność gminy Chrostkowo pod następującymi warunkami:
- na działce Nr 12/1 nie występują publiczne wody powierzchniowe istotne dla regulacji stosunków wodnych na potrzeby rolnictwa oraz urządzenia melioracji podstawowych i szczegółowych.

UZASADNIENIE

Do tut. organu wpłynął wniosek *Wójta Gminy Chrostkowo znak UG.7331-7/2004 z dnia 09-04-2004r.* w przedmiocie wydania uzgodnienia dot. remontu najstarszej części budynku szkoły podstawowej, wymianie stropów drewnianych oraz adaptacji niektórych pomieszczeń na segment żywieniowy i przedszkole na działce o nr ewidencyjnym 12/1 położonej w miejscowości Chrostkowo Nowe, gmina Chrostkowo stanowiącą własność gminy Chrostkowo w trybie art.53 ust. 4 ustawy z dnia 27 marca 2003 roku o planowaniu i zagospodarowaniu przestrzennym.

Po zapoznaniu się z wnioskiem oraz załączonymi do niego dokumentami stwierdzono, że zamierzone przedsięwzięcie jest zgodne z przepisami ustawy z dnia 18 lipca 2001 roku Prawo wodne.

Mając to na uwadze należało orzec jak w osnowie niniejszego postanowienia.

Na niniejsze postanowienie służy stronie zażalenie do Samorządowego Kolegium odwoławczego we Włocławku złożone za pośrednictwem tut. Organu w terminie 7 dni od dnia doręczenia niniejszego postanowienia.

Otrzymują:

1. Wójt Gminy Chrostkowo
2. KP ZMiUW we Włocławku Biuro Terenowe w Lipnie
87 - 600 Lipno ul. Wojska Polskiego 8
4. TEK - a/a.

Za zgodność z oryginałem

WÓJT
Chrostkowo: dn. 21.05.2004
Zbigniew Jędrzejko Marszałek
Zarządu Melioracji i Urządzeń Wodnych
we Włocławku

Marian Wilmanowicz

ZATACZNIK NR 1
do decyzji o wyłączeniu lokalizacji
cele publicznego NR. 46.7331/07/04
z dnia 21.05.2004.

UL. OKRZEI 74A
CHROSTKOWO
87-802 CHROSTKOWO
woj. kujawsko-pomorskie

Zarząd Dróg Powiatowych
w Lipnie
ul. Wojska Polskiego 8
87-500 LIPNO
tel. 287-20-45 fax 287-32-49

27.04.04.

659104

P. Golecho

Lipno, dnia 26 kwietnia 2004r.

ZDP-11/436/06/04

POSTANOWIENIE

Na podstawie art. 53 ust. 4 pkt 9 i ust. 5 ustawy z dnia 27 marca 2003r. o planowaniu i zagospodarowaniu przestrzennym (Dz.U. Nr 80 poz. 717) oraz art. 106 § 1 i 5 ustawy z dnia 14 czerwca 1960 r. Kodeks Postępowania Administracyjnego (Dz.U z 2000 r. Nr 98, poz. 1071 z późn.zm.) uchwały Nr 2/2002 Zarządu Powiatu w Lipnie z dnia 28 listopada 2002r. w sprawie upoważnienia Dyrektora Zarządu Dróg Powiatowych w Lipnie do załatwiania indywidualnych spraw z zakresu administracji publicznej, po rozpatrzeniu wniosku złożonego przez Wójta Gminy Chrostkowo - Nr UG.7331-7/2004 w sprawie uzgodnienia projektu decyzji o warunkach zabudowy dotyczącej inwestycji polegającej na remoncie najstarszej części budynku szkoły podstawowej, wymianie stropów drewnianych oraz adaptacji niektórych pomieszczeń na segment żywieniowy i przedszkole na działce o Nr ewidencyjnym 12/1 położonej w miejscowości Chrostkowo Nowe gmina Chrostkowo zgodnie z przedstawionymi załącznikami

POSTANAWIAM

uzgodnić remont najstarszej części budynku szkoły podstawowej, wymianie stropów drewnianych oraz adaptacji niektórych pomieszczeń na segment żywieniowy i przedszkole na działce o Nr ewidencyjnym 12/1 położonej w miejscowości Chrostkowo Nowe gmina Chrostkowo na etapie projektu decyzji o warunkach zabudowy zgodnie z przedstawionymi załącznikami w części dotyczącej lokalizacji obiektów przy drogach powiatowych zgodnie z art. 43 ust. 1 Ustawy z dnia 21 marca 1985r. o drogach publicznych (Dz.U. nr 71, poz 838 z 2000r. – tekst jednolity z późn.zm.).

Wjazd na działkę istniejącym wjazdem.

POUCZENIE

Od niniejszego postanowienia stronie służy zażalenie do Samorządowego Kolegium Odwoławczego we Włocławku za moim pośrednictwem złożone w terminie 7 dni od daty jego otrzymania.

Zażalenie podlega opłacie skarbowej w wysokości 5 zł., a każdy z załączników do zażalenia w wysokości 0,50 zł. uiszczonych w znaczkach opłaty skarbowej.

Otrzymują:

1. Wójt Gminy Chrostkowo
87-602 Chrostkowo
2. a/a

URZĄD GMINY
CHROSTKOWO
87-602 CHROSTKOWO
woj. kujawsko-pomorskie
NIP 895 12-23-479

z up. Zarządu Powiatu Lipnowskiego
DYREKTOR
Zarządu Dróg Powiatowych
w Lipnie
inż. Jerzy Ryskowski

SPECJALISTA

Maria Sadowska

Za zgodność z oryginałem

Chrostkowo: dn.
Zbigniew Swiderski

Zatwierdzenie Nr 5
do decyzji o warunkach lokalizacji
celu publicznego Nr 116.7331/07/04
z dnia 24.05.2004r.

OPIS PROJEKTU ZAGOSPODAROWANIA TERENU

STAROSTWO POWIATOWE
w LIPNIE
ul. Sierakowskiego 10 B
87-600 Lipno
(17)

1. Opis terenu działki.

Działka nr 12/1 położona jest w miejscowości Chrostkowo Nowe gmina Chrostkowo
Dojazd do nieruchomości od strony południowej z szosy asfaltowej
Od zachodu działka graniczy z drogą gruntową gminną dojazdową do działek sąsiednich,
a z pozostałych stron posesja otoczona jest terenami niezabudowanymi.
Teren działek jest płaski i wybudowany jest na nim kompleks obiektów szkolnych
Budynki wyposażone są w (sieci: wodociągową, elektryczną i kanalizacyjną)

2. Opis planowanej inwestycji.

Zgodnie z opracowaną dokumentacją na przedmiotowej działce planuje remont i
modernizację parteru części na segment żywieniowy w istniejącej szkole podstawowej

3. Projektowane zagospodarowanie.

• Zabudowa

dla potrzeb segmentu żywieniowego projektuje się osadnik wybieralny z separetorem
Na terenie działki brak jest jakiegokolwiek wartościowej zieleni.

• Gospodarka wodno-ściekowa.

- zaopatrzenie w wodę z wiejskiej sieci wodociągowej istniejące
- odprowadzenie ścieków do szczelnego zbiornika nieczystości - istniejące
- odprowadzenie wody deszczowej powierzchniowe,

• Ochrona powietrza.

Planowana modernizacja nie wpływa w negatywny sposób na zanieczyszczenie
powietrza.

• Komunikacja.

Dojazd do posesji istniejący

• Pozostała infrastruktura techniczna.

zasilanie w energię elektryczną - istniejące

PROJEKT
Jan Ziemińczyk
upr. bud. nr ew. 41/19
w specjalności architektura
i konstrukcja

STAROSTWO POWIATOWE
w LIPNIE
ul. Sierakowskiego 10 B
87-600 Lipno
(17)

PROJEKT ZAGOSPODAROWANIA
1:1000
DZIAŁKA NR.12/1

OBIEKT : SZKOŁA PODSTAWOWA
ADRES : CHROSTKOWO NOWE
GM.CHROSTKOWO
INWESTOR : URZĄD GMINY CHROSTKOWO

STAROSTA LIPNOWSKI
PROJEKT BUDOWLANY
KATOWICE, DECYZJA

ARB-7351-133/05

Z dn. 31.03.05

Z warunkami podanymi
w załączonej decyzji.

z up. STAROSTY

Robert Kopuszczyński
Naczelnik Wydziału
Architektury i Budownictwa

LEGENDA

- Istniejący budynek szkoły
- Projektowany wybieralny osadnik ścieków z kręgów 1.5 m do 10 m³
- Projektowany seperator tłuszczów i węglowodanów
- Istniejący budynek szkoły podstawowej
- Istniejący budynek gimnazjum

RZECZOZNAWCA DO SPRAW
Zabezpieczeń Przeciwpowodziowych
Polsk. Tadeusz Tekieniewski Nr upr. 324/95
BYDGOSZCZ, dnia 28.04.05
Zgodność projektu z wymaganiami
ochrony przeciwpożarowej
stwierdzam

OBIEKT ADRES TEMAT	SZKOŁA PODSTAWOWA CHROSTKOWO NOWE GM. CHROSTKOWO PROJEKT ZAGOSPODAROWANIA DZIAŁKI NR.12/1			Skala 1:1000	
				Nr.rys 0	
PROJEKTANT BRANŻA BUDOWLANA	Jan Ziemiańczyk	Upr.bud. Nr.ew. 41/73 Bg	Specjalności Architektonicznej Konstrukcyjno- Inżynierskiej	Data 01 2005	Podpis

STAROSTWO POWIATOWE
w LIPNIE
ul. Sierakowskiego 10 B
87-600 Lipno

ZNDP

Wytwarzanie projektowanych sieci uzbrojenia terenu)
z dnia 17 maja 1989 r. - Prawo geodezyjne
r. 11: 100, poz. 1085 i Nr 120, poz. 1268) uzgo-
nych sieci uzbrojenia terenu

Planu sieci uzbrojenia terenu do bud. szkoły pod.

terenu podlega wytyczeniu i geode-
zji. Poniżej jednostki uprawnione do wykonywa-

ni. Planu uzbrojenia terenu z uzgodnionym proje-
ktu z dnia 17 maja 1989 r. - Prawo geodezyjne
r. 11: 100, poz. 1085 i Nr 120, poz. 1268) uzgo-
nych sieci uzbrojenia terenu zachowuje
się w całości opini w sprawie uzgadniania usytu-

rojenia terenu.
przepisów, w którym mowa w § 13 rozporządze-
nia z dnia 2 kwietnia 2001 r.
o sieci uzbrojenia terenu oraz zespołów uzga-

ni (Dz. U. z 2001 r. poz. 1268)

inż. Czesław Sobala

NACZELNIK WYDZIAŁU
GEODEZJI, KARTOGRAFII, KATASTRU
I GOSPODARSTWA NIERUCHOMOŚCIAMI

Op

204
2004

Ks.

KE

Lip

pod względem
wymaganych i zwróconych
oszczędności (z zastrzeżeniami)

Data 28.04.2005
Lp. 9.0005

mgr inż. Elżbieta Bowa
RZECZOZNAWCA
do spraw geodezyjnych i katastru
nr uprawnień 67-0010/04
87-600 Lipno, ul. Sobala 9
tel. (054) 234 64 25

zgodność z przepisami i wymaganiami
przez wymagania ergonomii

mgr inż. Kaczmierz Kopuszczyński
Naczelnik Wydziału Architektury i Budownictwa

2005-01-28
85-107 Bydgoszcz, ul. Tadeusza Gackowskiego 3 m 103
telefon 052 781 71 71

122.6 122.5 122.8 122.7 122.4 122.3 122.2 58.3 58.

GG.7442-10/2005

Opinia Nr 10/2003/2005

dotycząca uzgodnień dokumentacji projektowej

Przedmiot uzgodnienia : lokalizacja osadnika wybieralnego ścieków i separatora tłuszczów
do budynku szkoły podstawowej.

Dla : PROJEKTOWANIE NADZORY BUDOWLANE
Jan Ziemiańczyk
87-600 Lipno
Os. Reymonta 1/4

Inwestor : Urząd Gminy Chrostkowo

Na zlecenie z dnia : 18.01.2005r.

Data wpływu zlecenia do Zespołu : 21.01.2005r.

Zespół Uzgadniania Dokumentacji Projektowej **uzgadnia** lokalizację obiektu położonego:

Gmina : Chrostkowo Obręb : NOWE CHROSTKOWO dz. 12/1

(Aktualnie grunty działki 12/1 należą do obrębu ewidencyjnego Chrostkowo, gmina Chrostkowo i działka oznaczona jest nowym numerem - 491).

Na podstawie art.28 ust.1 ustawy z dnia 17 maja 1989 roku Prawo geodezyjne i kartograficzne (Dz.U. z 2000r. Nr 100, poz. 1086 i Nr 120, poz.1268) i § 9,11 Rozporządzenia Ministra RRiB z dnia 02.04.2001 roku (Dz.U z 2001r. Nr 38, poz. 455).

UZGODNIENIE WAŻNE TRZY LATA OD DATY UZGODNIENIA WRAZ
Z ZAŁĄCZNIKIEM MAPOWYM W SKALI 1: 1000 godło ark. mapy 356.313.234

Uwagi i zalecenia :

1. Obiekty budowlane wymagające pozwolenia na budowę podlegają geodezyjnemu wyznaczeniu w terenie, a po ich wybudowaniu – geodezyjnej inwentaryzacji powykonawczej, obejmującej ich położenie na gruncie Dz.U. Nr 30, poz.163 art.27 ustawy z 17 maja 1989 roku Prawo Geodezyjne i Kartograficzne (tekst jednolity Dz.U. z 2000 r. Nr 100 poz.1086).
2. Inwestor i wykonawca robót winien prowadzić roboty w sposób wykluczający możliwość powstania awarii lub uszkodzeń sieci oraz armatury branżowej. W trakcie budowy należy bezwzględnie zachować i respektować wymagane normy branżowe. W przypadku uszkodzeń urządzeń podziemnych kosztami naprawy zostanie inwestor. Wszelkie prace należy wykonywać pod nadzorem przedstawiciela właściwej instytucji branżowej, zarządcy terenu.
3. Uzgodnienie lokalizacji warunkuje zatwierdzenie projektu budowlanego i wydanie pozwolenia na budowę przez Starostwo Powiatowe – Wydział Architektury i Budownictwa, natomiast nie rozstrzyga rozwiązań urbanistyczno – architektonicznych oraz technicznych projektu.
4. Nie przestrzeganie uwag i zaleceń ZUDP podlega sankcjom wynikającym z art. 48 pkt. 6 ustawy z dnia 17 maja 1989 roku Prawo Geodezyjne i Kartograficzne (Dz.U. Nr 30, poz.163, tekst jednolity Dz.U z 2000 r. Nr 100, poz.1086).

Otrzymują

1. Zleceniodawca - 5 egz. proj. zagospodarowania
2. ZUDP a/a - 1 egz. proj. zagospodarowania

z up. STAROSTY

inż. Czesław Sobala
NACZELNIK WYDZIAŁU
GEODEZJI, KARTOGRAFII, KATASTRU
I GOSPODARKI NIERUCHOMOŚCIAMI

GG.7442-10/2005

Opinia Nr 10/2003/2005

dotycząca uzgodnień dokumentacji projektowej

Przedmiot uzgodnienia : lokalizacja osadnika wybieralnego ścieków i separatora tłuszczów
do budynku szkoły podstawowej.

Dla : PROJEKTOWANIE NADZORY BUDOWLANE
Jan Ziemiańczyk
87-600 Lipno
Os. Reymonta 1/4

Inwestor : Urząd Gminy Chrostkowo

Na zlecenie z dnia : 18.01.2005r.

Data wpływu zlecenia do Zespołu : 21.01.2005r.

Zespół Uzgadniania Dokumentacji Projektowej uzgadnia lokalizację obiektu położonego:

Gmina : Chrostkowo Obręb : NOWE CHROSTKOWO dz. 12/1

(Aktualnie grunty działki 12/1 należą do obrębu ewidencyjnego Chrostkowo, gmina Chrostkowo i działka oznaczona jest nowym numerem - 491).

Na podstawie art.28 ust.1 ustawy z dnia 17 maja 1989 roku Prawo geodezyjne i kartograficzne (Dz.U. z 2000r. Nr 100, poz. 1086 i Nr 120, poz.1268) i § 9,11 Rozporządzenia Ministra RRiB z dnia 02.04.2001 roku (Dz.U z 2001r. Nr 38, poz. 455).

UZGODNIENIE WAŻNE TRZY LATA OD DATY UZGODNIENIA WRAZ
Z ZAŁĄCZNIKIEM MAPOWYM W SKALI 1: 1000 godło ark. mapy 356.313.234

Uwagi i zalecenia :

1. Obiekty budowlane wymagające pozwolenia na budowę podlegają geodezyjnemu wyznaczeniu w terenie, a po ich wybudowaniu – geodezyjnej inwentaryzacji powykonawczej, obejmującej ich położenie na gruncie Dz.U. Nr 30, poz.163 art.27 ustawy z 17 maja 1989 roku Prawo Geodezyjne i Kartograficzne (tekst jednolity Dz.U. z 2000 r. Nr 100 poz.1086).
2. Inwestor i wykonawca robót winien prowadzić roboty w sposób wykluczający możliwość powstania awarii lub uszkodzeń sieci oraz armatury branżowej .W trakcie budowy należy bezwzględnie zachować i respektować wymagane normy branżowe. W przypadku uszkodzeń urządzeń podziemnych kosztami naprawy zostanie inwestor. Wszelkie prace należy wykonywać pod nadzorem przedstawiciela właściwej instytucji branżowej, zarządcy terenu.
3. Uzgodnienie lokalizacji warunkuje zatwierdzenie projektu budowlanego i wydanie pozwolenia na budowę przez Starostwo Powiatowe – Wydział Architektury i Budownictwa, natomiast nie rozstrzyga rozwiązań urbanistyczno – architektonicznych oraz technicznych projektu.
4. Nie przestrzeganie uwag i zaleceń ZUDP podlega sankcjom wynikającym z art. 48 pkt. 6 ustawy z dnia 17 maja 1989 roku Prawo Geodezyjne i Kartograficzne (Dz.U. Nr 30, poz.163, tekst jednolity Dz.U z 2000 r. Nr 100, poz.1086).

Otrzymują

1. Zleceniodawca - 5 egz. proj. zagospodarowania
2. ZUDP a/a - 1 egz. proj. zagospodarowania

z up. STAROSTY

inż. Czesław Sobala
NACZELNIK WYDZIAŁU
GEODEZJI, KARTOGRAFII, KATASTRU
I GOSPODARKI NIERUCHOMOŚCIAMI

STAROSTWO POWIATOWE
w LIPNIE
ul. Sierakowskiego 10B
87-600 Lipno
(5)

MAPA INFORMACYJNA

skala 1:1500

Województwo kujawsko-pomorskie


Powiat lipnowski

Gmina: CHROSTKOWO

Obręb: NOWE CHROSTKOWO

Właściciel: GMINA CHROSTKOWO

STAROSTWO POWIATOWE
w LIPNIE
ul. Sierakowskiego 10B
87-600 Lipno
(7)

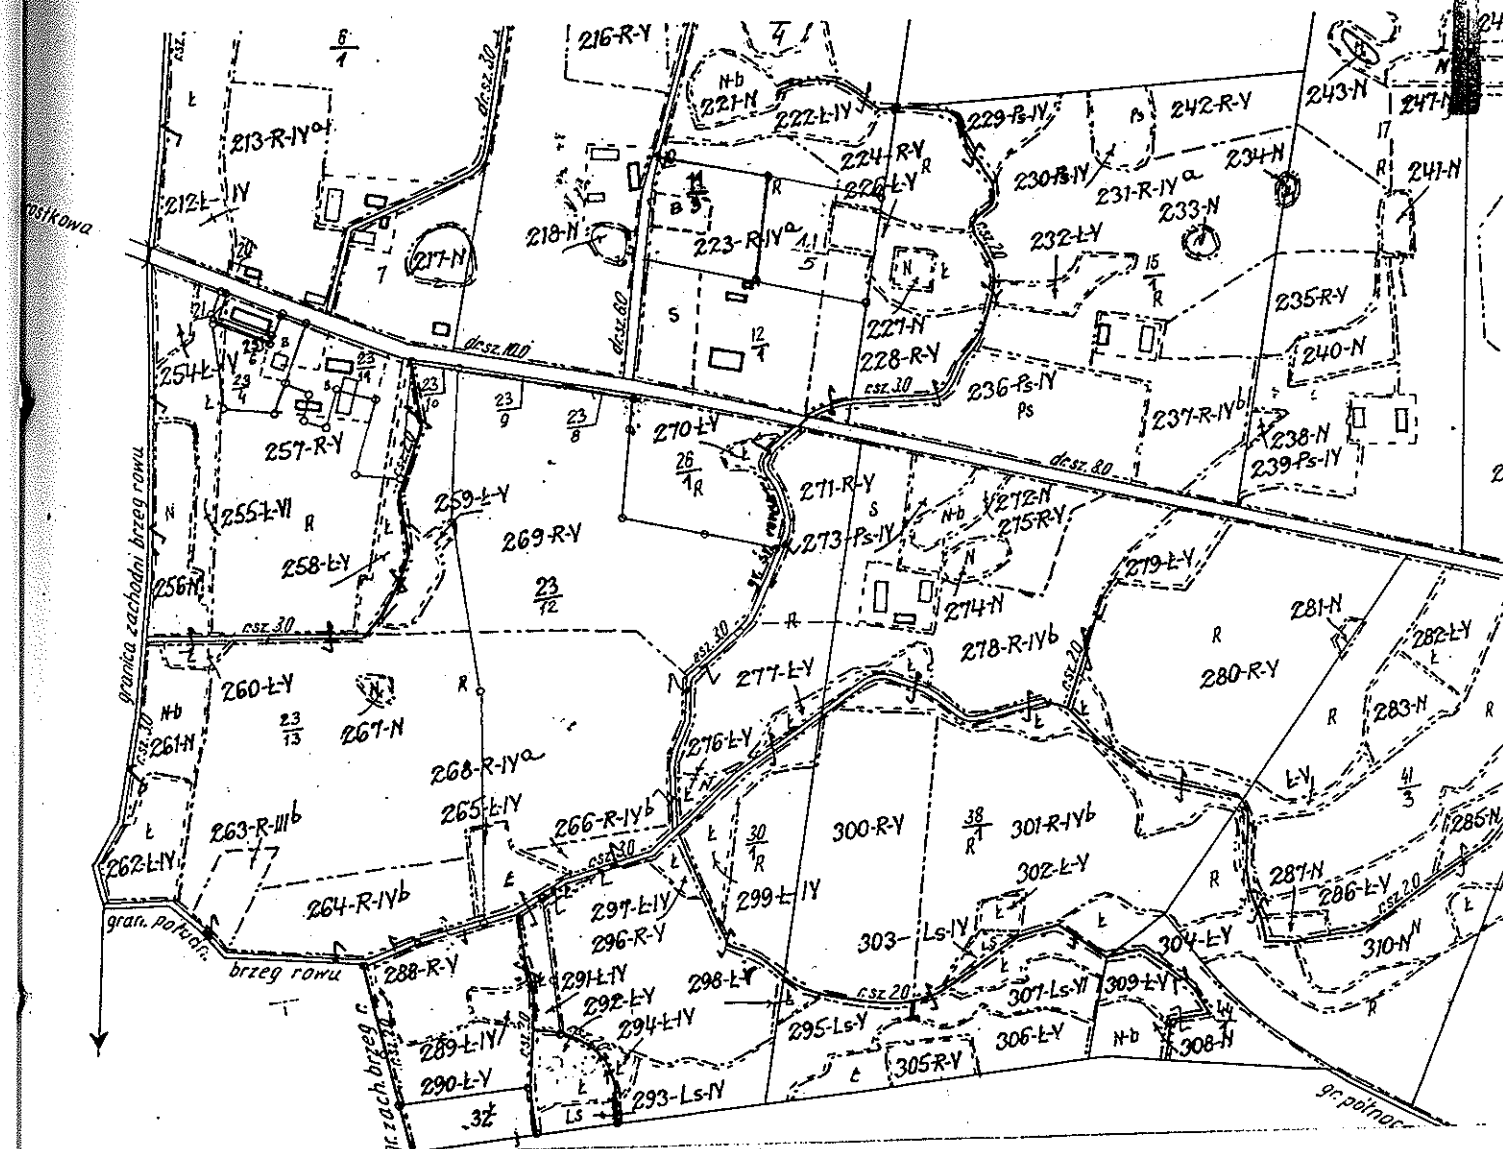

LIPNO DN.10.03.2004

KS.ZAM. 1642 /2004

Zgodnie z art. 18 ustawy
z dnia 17.05.1989 r.
- Prawo geodezyjne i kartograficzne
(Dz. U. 2000 z Nr 130, poz. 1096 ze zm.)
rozpoznawanie, rozpraszanie oraz
zaprowadzanie w celu rozpowszechnienia
i rozprowadzania niniejszej mapy
wydanej z zezwolenia Starosty

Z UP. STAROSTY

URZĄD GMINY
CHROSTKOWO
87-602 CHROSTKOWO
woj. kujawsko-pomorskie
NIP 899-12-23-479

Za zgodność z oryginałem

Chrostkowo: dn. WÓJT

Zbigniew Świdzki

STAROSTWO POWIATOWE
w Łowiczu
87-600 Łowicz
(17)

**OPIS TECHNICZNY
DO PROJEKTU REMONTU I ADAPTACJI POMIESZCZEŃ NA SEGMENT
ŻYWIENIOWY**

PODSTAWA OPRACOWANIA

- Zlecenie inwestora
- Wizja lokalna w terenie
- Decyzja o warunkach zabudowy i zagospodarowania terenu
- Mapa do celów projektowych w skali 1:500
- Polskie Normy i odpowiednie przepisy

DANE OGÓLNE

Stan istniejący:

Istniejący obiekt szkoły składa się z czterech segmentów:

- A – budynku piętrowego nie podpiwniczonego wybudowanego w okresie przedwojennym.
- B – budynku piętrowego częściowo podpiwniczonego wykonanego po wojnie
- C – budynku gimnazjum wybudowanego w okresie lat 2002-2003
- D – łącznik z salą gimnastyczną w budowie

Budynki wyposażone są instalacje:

- elektryczną
- telefoniczną
- wodno-kanalizacyjną
- centralnego ogrzewania

Segment A wymaga remontu a w szczególności wymiany więźby dachowej i stropów (zgodnie z ekspertyzą), które są w złym stanie technicznym.

W ramach niniejszego opracowania przewiduje się przystosowania parteru budynku „segmentu A” na żywieniowy z przedszkolem oraz przystosowanie po istniejących mieszkaniach izb lekcyjnych na I piętrze.

Przewiduje się również użytkowanie poddasza na cele gospodarcze.

W ramach remontu segmentu A przewiduje się:

- rozebranie istniejącego dachu
- wymianę stropów
- wymianę podłóg i wykonanie nowych na poddaszu
- wymianę stolarki okiennej i drzwiowej i jej uzupełnienie
- Przy przejściach pomiędzy starą częścią i nową należy wykuć otwory po uprzednim założeniu nadproży stalowych.
- Stropy nad parterem i piętrem na belkach stalowych z wypełnienie płytami WPS.
- Przewiduje się posadzki w części A i B w tym samym poziomie przy zachowaniu wysokości pomieszczeń w „segmentie A” 3,00m
- Ocieplenie konstrukcji dachu wełną mineralną

powierzchnia zabudowy części remontowanej	302,1 m ²
powierzchnia użytkowa części remontowanej	473,7 m ²
kubatura segmentu A	2410,5 m ³

Oddzielnymi opracowaniami będą:

- Projekt bloku żywienia – technologia
- Projekt instalacji wodociągowej, kanalizacyjnej, wentylacji i centralnego ogrzewania
- Projekt instalacji elektrycznej

Program funkcjonalny po remoncie i projektowanej modernizacji:

Parter

Kuchnia z zapleczem
Jadalnia
Przedszkole jedno klasowe z zapleczem

Piętro

Sale lekcyjne
Pokój nauczycielski z zapleczem socjalnym
Pokój Dyrektora

Zestawienie nazw i wielkości pomieszczeń oraz rodzaj posadzek znajdują się na rzutach kondygnacji

Do części remontowanej nie projektuje się dla zapewnienia osobom niepełnosprawnym podjazdu. Dostępności za pomocą dojścia istniejącego

Zestawienie powierzchni użytkowej po modernizacji:

Parter

Wejście do kuchni	12,9 m ²
Przygotownia mięsa i ryb	6,6 m ²
Kuchnia	36,2 m ²
Jadalnia	47,7 m ²
Zmywalnia naczyń	7,0 m ²
Obieralnia ziemniaków i warzyw	5,8 m ²
Mag. Artykułów suchych	6,6 m ²
Pom. socjalne personelu	5,4 m ²
W.C. personelu	1,4 m ²
Mycie termosów	5,6 m ²
Wypaźalnia jaj	2,9 m ²
Komunikacja wewnętrzna	5,6 m ²
Łącznik ze szkołą	6,1 m ²
Wiatrołap i korytarz	17,1 m ²
Sala zabaw dzieci	47,7 m ²
Sanitariaty dzieci i personelu	14,5 m ²
Pom. porządkowe	2,8 m ²

Razem parter 231,9 m²

Piętro

Sala lekcyjna	47,7 m ²
Pokój nauczycielski	23,3 m ²
Sala lekcyjna	47,7 m ²
Korytarz	45,4 m ²
Sala lekcyjna	32,3 m ²
Klatka schodowa	12,6 m ²

STAROSTWO MIASTOWE
W
ul. Sierakowski 10
87-800 ZIELONA GÓRA
(17)

Pokój	11,5 m ²
Pokój Dyrektora	19,8 m ²
W.C. personelu	2,1 m ²
Razem piętro	224.4 m²

Poddasze

Pomoce naukowe	38.4 m ²
Magazyn	39.2 m ²
Magazyn	31.4 m ²
Pomoce naukowe	31.2 m ²
Pomoce naukowe	38.4 m ²
Komunikacja	16.7 m ²
Klatka schodowa	12.5 m ²
Razem poddasze	203.8 m²

Projekt dostosowany jest do warunków stref:

klimatycznej:	II - IV wg PN-82/B-02403
śniegowej:	II wg PN-80/B-02010
wiatrowej:	I -II wg PN-77/B-02011

Opis techniczny budynku

- Budynek parterowy, nie podpiwniczony.
- Budynek jest przykryty dachem wielospadowym.
- Budynek jest częściowo dobudowany do istniejącego budynku
- Budynek wykonany jest w technologii tradycyjnej.

Dane konstrukcyjno-materiałowe segmentu A:

- Ścianki działowe - należy wykonać z gazobetonu odmiany 07 na zaprawie cementowo- wapiennej marki 3 MPa.
- Ścianki działowe – na poddaszu należy wykonać z płyty kartonowej na stelażu metalowym

Kominy

- Przewody w istniejących kominach należy udrożnić wykorzystując je na przewody wentylacyjne. Kratki wentylacyjne należy osadzić 15 cm poniżej stropu o wymiarach 14 x 20cm
Kominy w związku podniesieniem konstrukcji dachu należy podmurować i zwieńczyć czapką betonową betonem B - 15 o grubości 10 cm zbrojoną siatką z pręta Ø 8 o oczkach 20 x 20 cm. Pod czapką należy wykonać kapinoski.
- Schody - żelbetowe beton B 15, stal A II i A I wylewane w szalunkach na budowie. Zbrojenie jak na rysunku konstrukcyjnym
- Nadproża – nad otworami nowymi(wykutymi) z belek stalowych
- Stropy – nad parterem i piętem z belek stalowych Wypełnienie płyty stropowe WPS Odporność ogniowa elementu 1 godzina
- Wieńce - żelbetowe z betonu B 15, stal A I i AII
- Dach -drewniany o konstrukcji płatwiowo-kleszczowej jak na rys. rzutu dachu
- Stolarka - wg zestawienia

Wykończenie zewnętrzne

- Obróbki blacharskie- należy wykonać z blachy aluminiowej w kolorze pokrycia.
- Tynki zewnętrzne- wapienno-cementowe należy wykonać trójwarstwowe o ostatniej warstwie z tynku akrylowego w kolorze pastelowym.
- Pokrycie dachu - blachą dachówkową w kolorze brązowym.
- Rynny dachowe - należy wykonać z kształtek z wysoko uderowego PCV w kolorze brązowym
- Odprowadzenie wód - deszczowych na teren.
- Cokół - należy wykończyć tynkiem cementowo-wapiennym kat.III

Wykończenia wewnętrzne

- Tynki ścian i sufitów cem-wap. kategori III, ostatnia warstwa szpachlówka gipsowa
- Malowanie - ścian i sufitów farbami emulsyjnymi w kolorach jasnych. W pomieszczeniach komunikacyjnych lamperie malowane farbą olejną na wys.2,0 m
- Podłogi należy wykończyć w/g zestawienia na rzutach
- Instalacje-szczegółowe rozwiązania instalacyjne w/g projektów branżowych

Wykończenie bloku żywieniowego zgodnie z Dz.U. nr.30/2000 poz.377

- ściany - tynk cem - wap. zatarty gipsem malowane farbą emulsyjną w kolorze : jasnym
- sufit - tynk cem.-wap. zatarty gipsem malowany farbą emulsyjną w kolorze białym
- podłoga - płytki gress (45) w kolorze piaskowym
Krawędzie styku posadzki ze ścianą zaokrąglone
- Cokolik z płytek gress na wys.10cm,
- ściany w pomieszczeniach produkcyjnych, higieniczno-sanitarnych, - glazura do wys.2,0m
- ściany w zmywalni pomieszczeniu na odpady glazura na ścianach na całej wysokości pomieszczenia

Uwaga : Malowanie ścian i sufitów farbą emulsyjną 2x
 Lamperie malowane 2x z dwukrotnym szpachlowaniem

Charakterystyka energetyczna projektowanego obiektu

niniejsze opracowanie nie obejmuje analizy energetycznej budynku

Charakterystyka ekologiczna projektowanego budynku:

Zaopatrzenie budynku w wodę z sieci wiejskiej należącej do Gminy Chrostkowo
 Podczas użytkowania obiektu będą wytwarzane odpady stałe o charakterze bytowym gromadzone w pojemniku i wywożone na wysypisko śmieci.

Analiza bezpieczeństwa p.- poż.

Na przedmiotowej działce zlokalizowane są trzy budynki zaliczone do kategorii ZL sala gimnastyczna – w budowie

budynek szkoły – istniejący z projektowaną rozbudową
budynek gimnazjum - istniejący

STAROSTWO POWIATOWE
w Łodzi
ul. Sienkiewicza 10
87-800 Łódź

Parametry pożarowe materiałów

W przedmiotowym obiekcie nie występuje zagrożenie wybuchem

W remontowanym obiekcie zastosowano materiały niepalne:
Stary budynek szkoły segment A będzie obiektem dwukondygnacyjnym
z poddaszem użytkowym,

poszczególne elementy wykonane będą z:

ściany – cegła pełna – ściany istniejące
stropy – belki stalowe wypełnione płytami żelbetowymi WPS i keramzytem
dach - konstrukcja drewniana
schody – żelbetowe

Obciążenie ogniowe budynku szkolnego nie przekracza 500 MJ/m^2

Obiekt stanowi jedną strefę pożarową o wielkości do 8000 m^2 .

Budynek odpowiada klasie C odporności pożarowej i zalicza się do kategorii zagrożenia ludzi ZL III

Nie zachodzi konieczność instalowania sprzętu i urządzeń ratowniczych.

Warunki ewakuacyjne

Warunki ewakuacji są spełnione w poziomie parteru gdzie długość max dojścia ewakuacyjnego mieści się w normie i wynosi ok. 15 m (maksymalnie może być 20 m przy jednym dojściu § 256 ust.3 W poziomie piętra z uwagi na długość dojścia około 25 m do drogi ewakuacyjnej, należy drogę ewakuacyjną chronić przed zadymieniem montując odpowiednie urządzenia chroniące

wyposażenie obiektu w urządzenia p - pożarowe jest wymagane.

Projektuje się 2 hydranty $\varnothing 35$ w typowych szafkach hydrantowych po jednym na kondygnacji w pobliżu klatki schodowej.

Wewnętrzną instalację hydrantową należy wykonać zgodnie z PN-72/B-02865.

Obiekt wyposażać w podręczny sprzęt gaśniczy. W myśl postanowień § 13 ust. 2 pkt. 2 tzn. po 1 gaśnicy proszkowej 2 kg na kondygnacji.

Należy zainstalować pożarowe tablice informacyjne wg PN-92/N-01256/01-O2
Projektuje się montaż przeciwpożarowego wyłącznika prądu, którego rozwiązania techniczne zawarte będą w projekcie elektrycznym.

Budynek wyposażać w światła awaryjne i ewakuacyjne.

Budynek wyposażony będzie w instalację odgromową, którą należy wykonać zgodnie z PN-86/E-05003/01-04

Wentylacja

Wszystkie pomieszczenia w modernizowanej części budynku wyposażone są w wentylację grawitacyjną zgodnie z wymogami normy PN-83/B-03430 przy czym w pomieszczeniach z oknami 50% wymiany powietrza nastąpi przez okna.
W toaletach w jednym przewodzie wentylacyjnym należy zainstalować wentylator elektryczny uruchamiany w chwili zapalania światła z opóźnionym wyłączeniem.

W kuchni i zapleczu kuchennym przy zastosowaniu wentylacji mechanicznej

700
2000
1700,00

STAROSTA
ul. Sienkiewicza
27-600

należy zrezygnować z wentylacji grawitacyjnej.

przystosowanie obiektu dla osób niepełnosprawnych

Obiekt przystosowany jest dla potrzeb osób niepełnosprawnych. Każde pomieszczenie jest dostępne dla osoby poruszającej się na wózku inwalidzkim w poziomie parteru. Drzwi do wszystkich pomieszczeń w świetle ościeżnicy mają wymiar min. 90cm, wyjątek stanowią pomieszczenia gospodarcze, do których dostęp takich osób nie jest konieczny. Na parterze jest toaleta dostosowana do potrzeb niepełnosprawnych.

Zapewniony jest dojazd i dostęp do obiektów z każdej strony dla jednostek straży pożarnych.

Projekt nie obejmuje modernizacji istniejących pomieszczeń sanitarnych, które zostały przystosowane do potrzeb przewidywanej ilości dzieci

Niezbędne obliczenia statyczne w egzemplarzu archiwalnym projektanta

Wszystkie materiały zastosowane w realizacji budynku, muszą posiadać świadectwa dopuszczalności i aprobatę techniczną oraz atesty PZH

Obiekt zaprojektowany został z uwzględnieniem wszelkich wymogów z zakresu bhp i sanitarno-higienicznych zgodnie z obowiązującymi warunkami technicznymi

Roboty budowlane i rzemieślnicze należy wykonywać zgodnie z zasadami sztuki budowlanej zgodnie z obowiązującymi normami i przepisami, pod nadzorem osób posiadających odpowiednie uprawnienia


Informacja dotycząca przewidywanych zagrożeń występujących podczas realizacji robót budowlanych W oparciu o Rozporządzenie Ministra Infrastruktury z dnia 27 sierpnia 2002r § 4 projektowane roboty nie stwarzają szczególnie wysokiego ryzyka powstania zagrożenia bezpieczeństwa i zdrowie ludzi z wyjątkiem robót wykonywanych na wysokości powyżej 5,0 m

Opracował

Jan Ziemiańczyk
Upr.bud.Nr.41/73Bg

STAROSTWO POWIATOWE
w Chrostkowie Nowym
ul. Sienkiewicza 1
87-830 Chrostkovo Nowe


NOWSZA CZĘŚĆ SZKOŁY

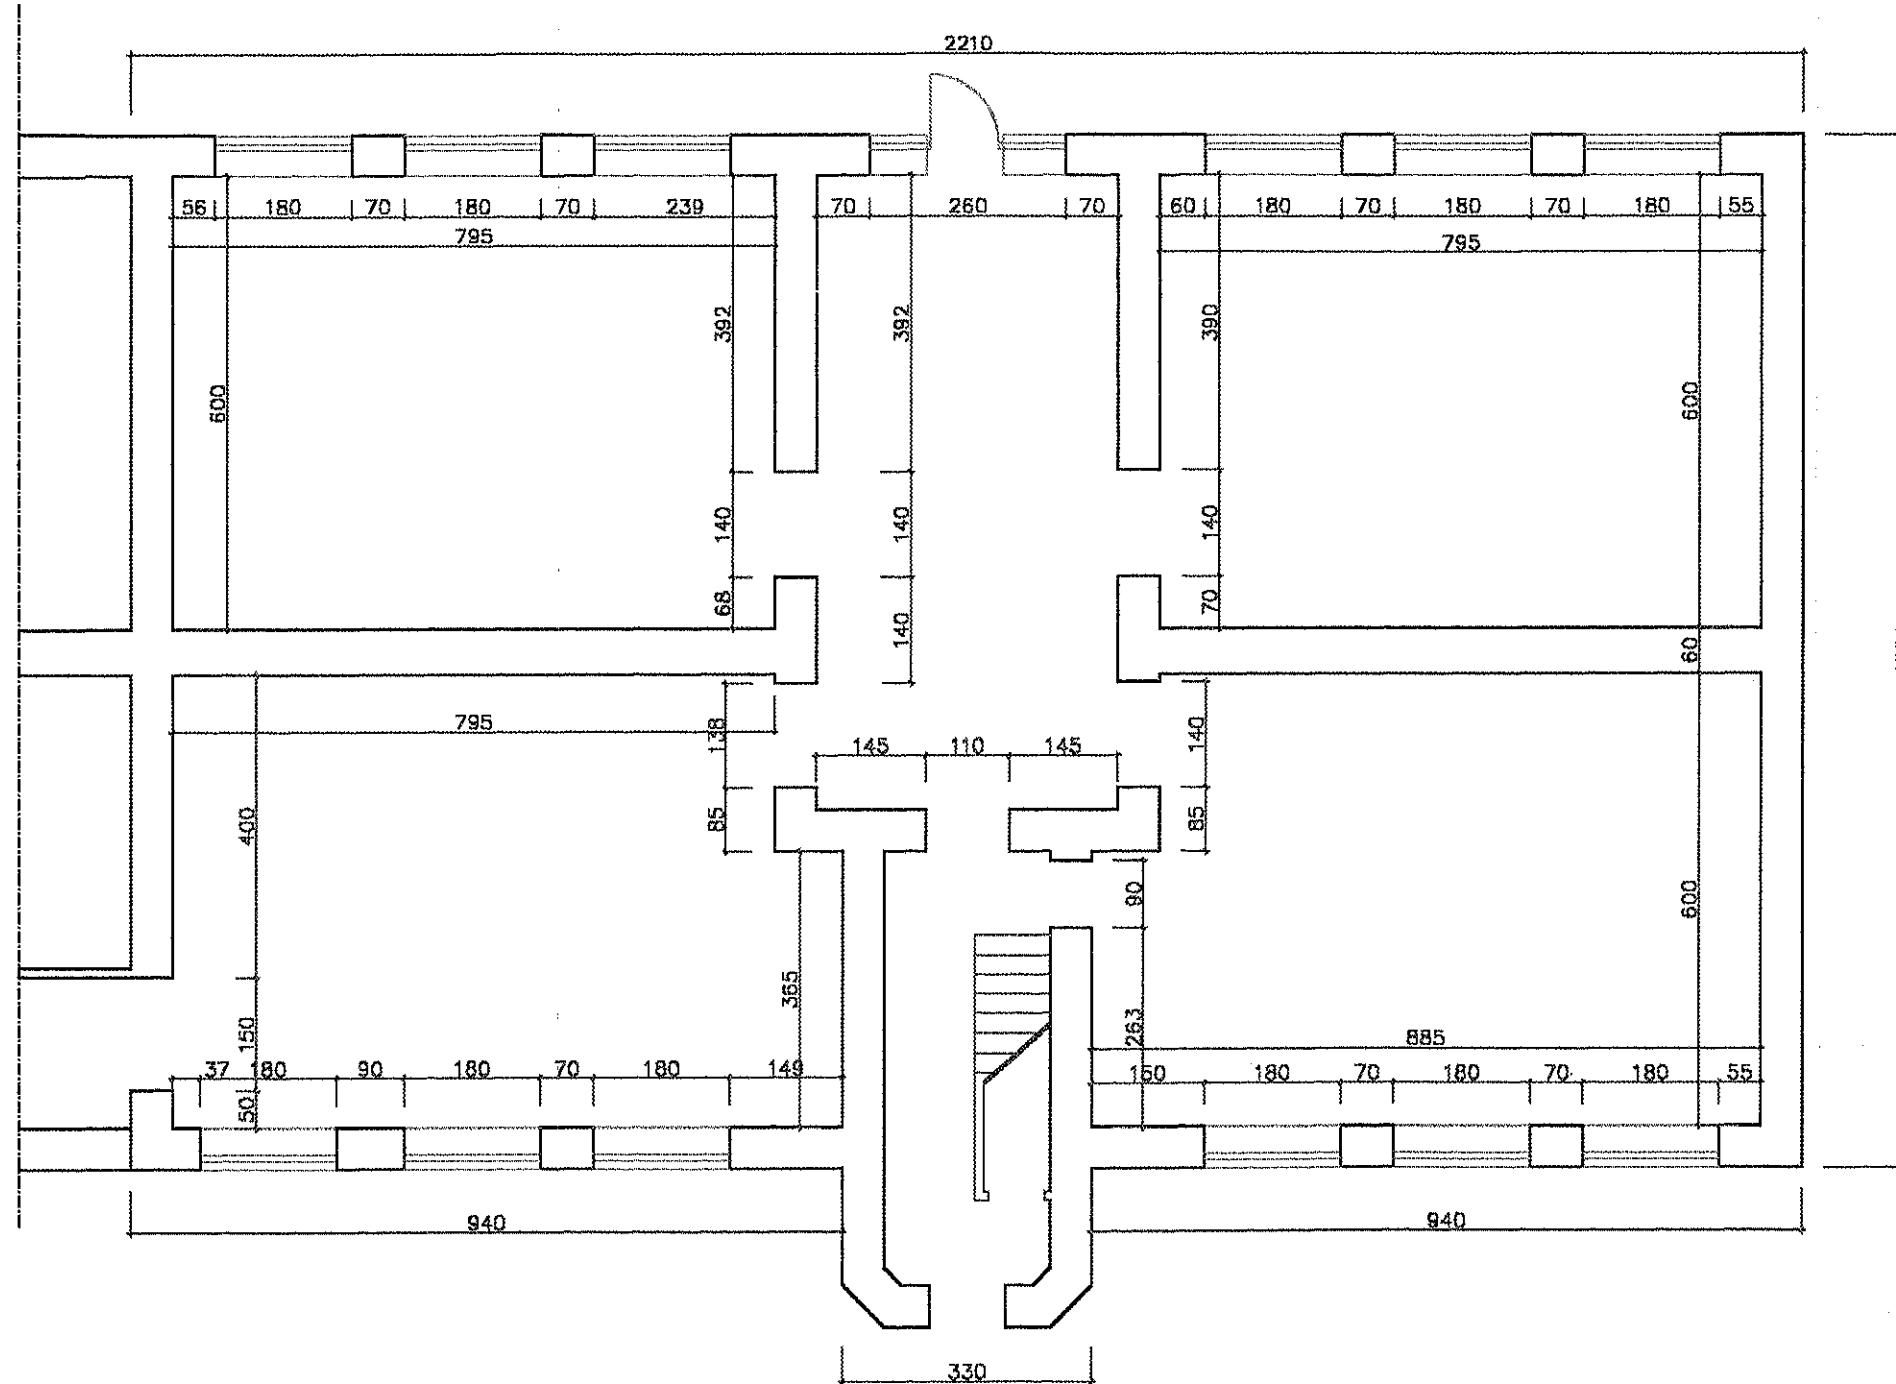

OBIEKT ADRES TEMAT	SZKOŁA PODSTAWOWA CHROSTKOWO NOWE GM.CHROSTKOWO INWENTARYZACJA – RZUT PARTERU			Skala 1:100	
				Nr.Rys.1	
PROJEKTANT	Jan Ziemianczyk	Upr.Bud. Nr.ew. 41/73	Specjalności Architektonicznej Konstrukcyjno- inżynierskiej	Data 09 2004	Podpis
SPRAWDZAJĄCY					


STAROSTA
W
ul. Sierak
87-600 LIPNO
(17)

NOWSZA CZĘŚĆ SZKOŁY

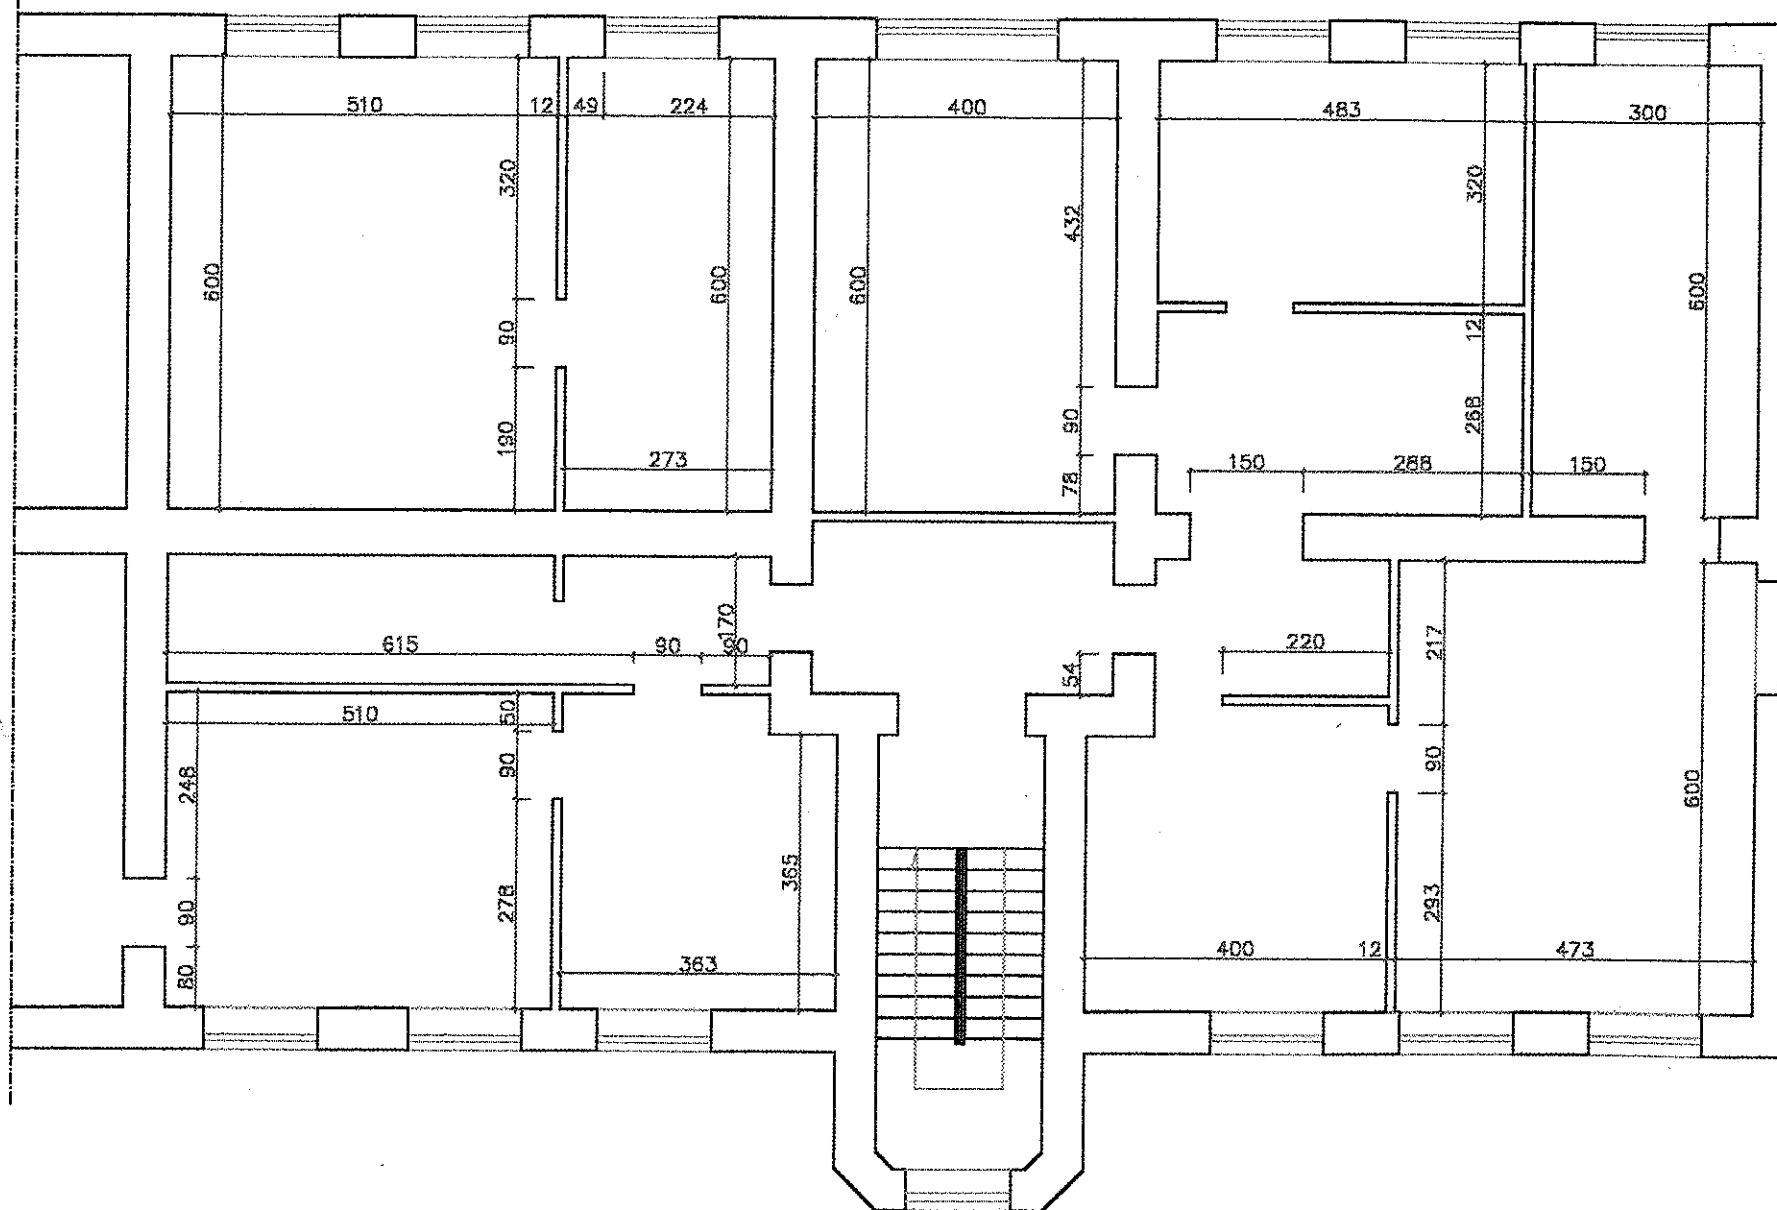



OBIEKT ADRES TEMAT	SZKOŁA PODSTAWOWA CHROSTKOWO NOWE GM.CHROSTKOWO INWENTARYZACJA – RZUT PIĘTRA			Skala 1:100	
				Nr.Rys.2	
PROJEKTANT	Jan Ziemianczyk	Upr.Bud. Nr.sw. 41/73	Specjalność Architektonicznej Konstrukcyjno- Inżynierskiej	Data 09 2004	Podpis [Signature]
SPRAWDZAJĄCY					

A

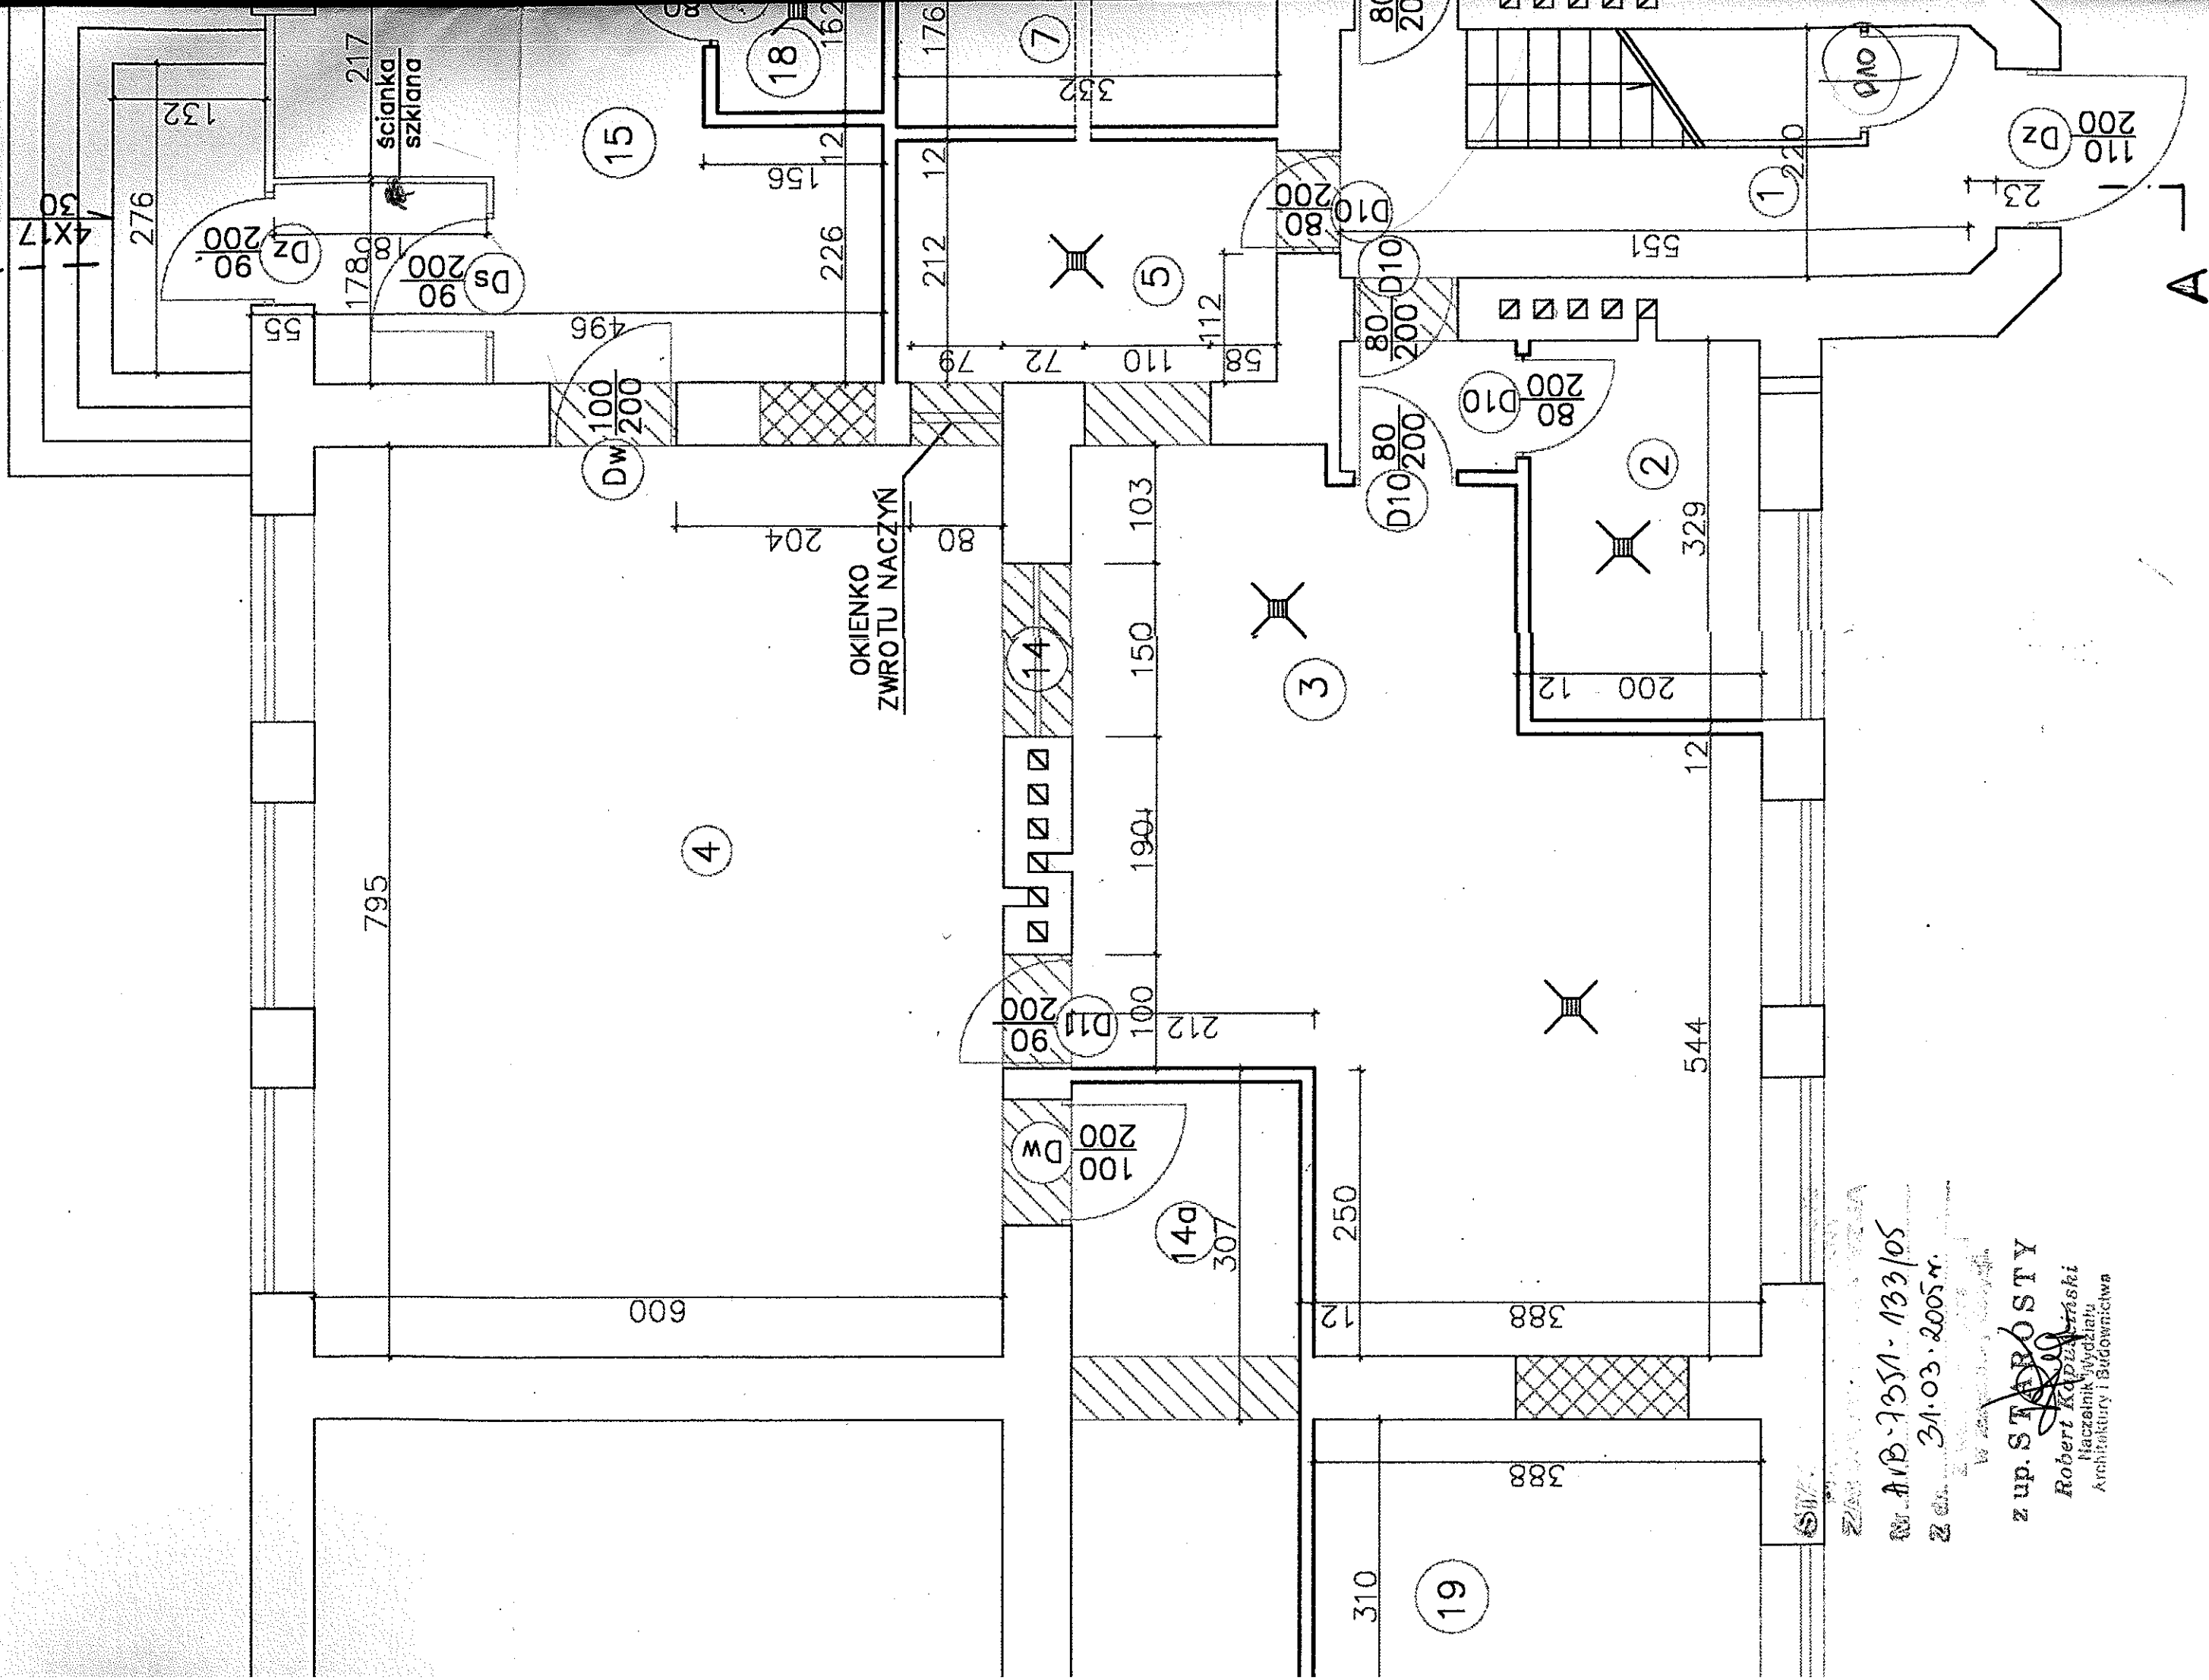

Wzrost: 175 cm
 Waga: 75 kg
 Nr. A/B-7351-133/05
 Zm. 31.03.2005r.

z up. STANISŁAW
 Robert Kąkolowski
 Naczelnik Wydziału
 Architektury i Budownictwa

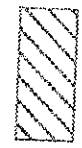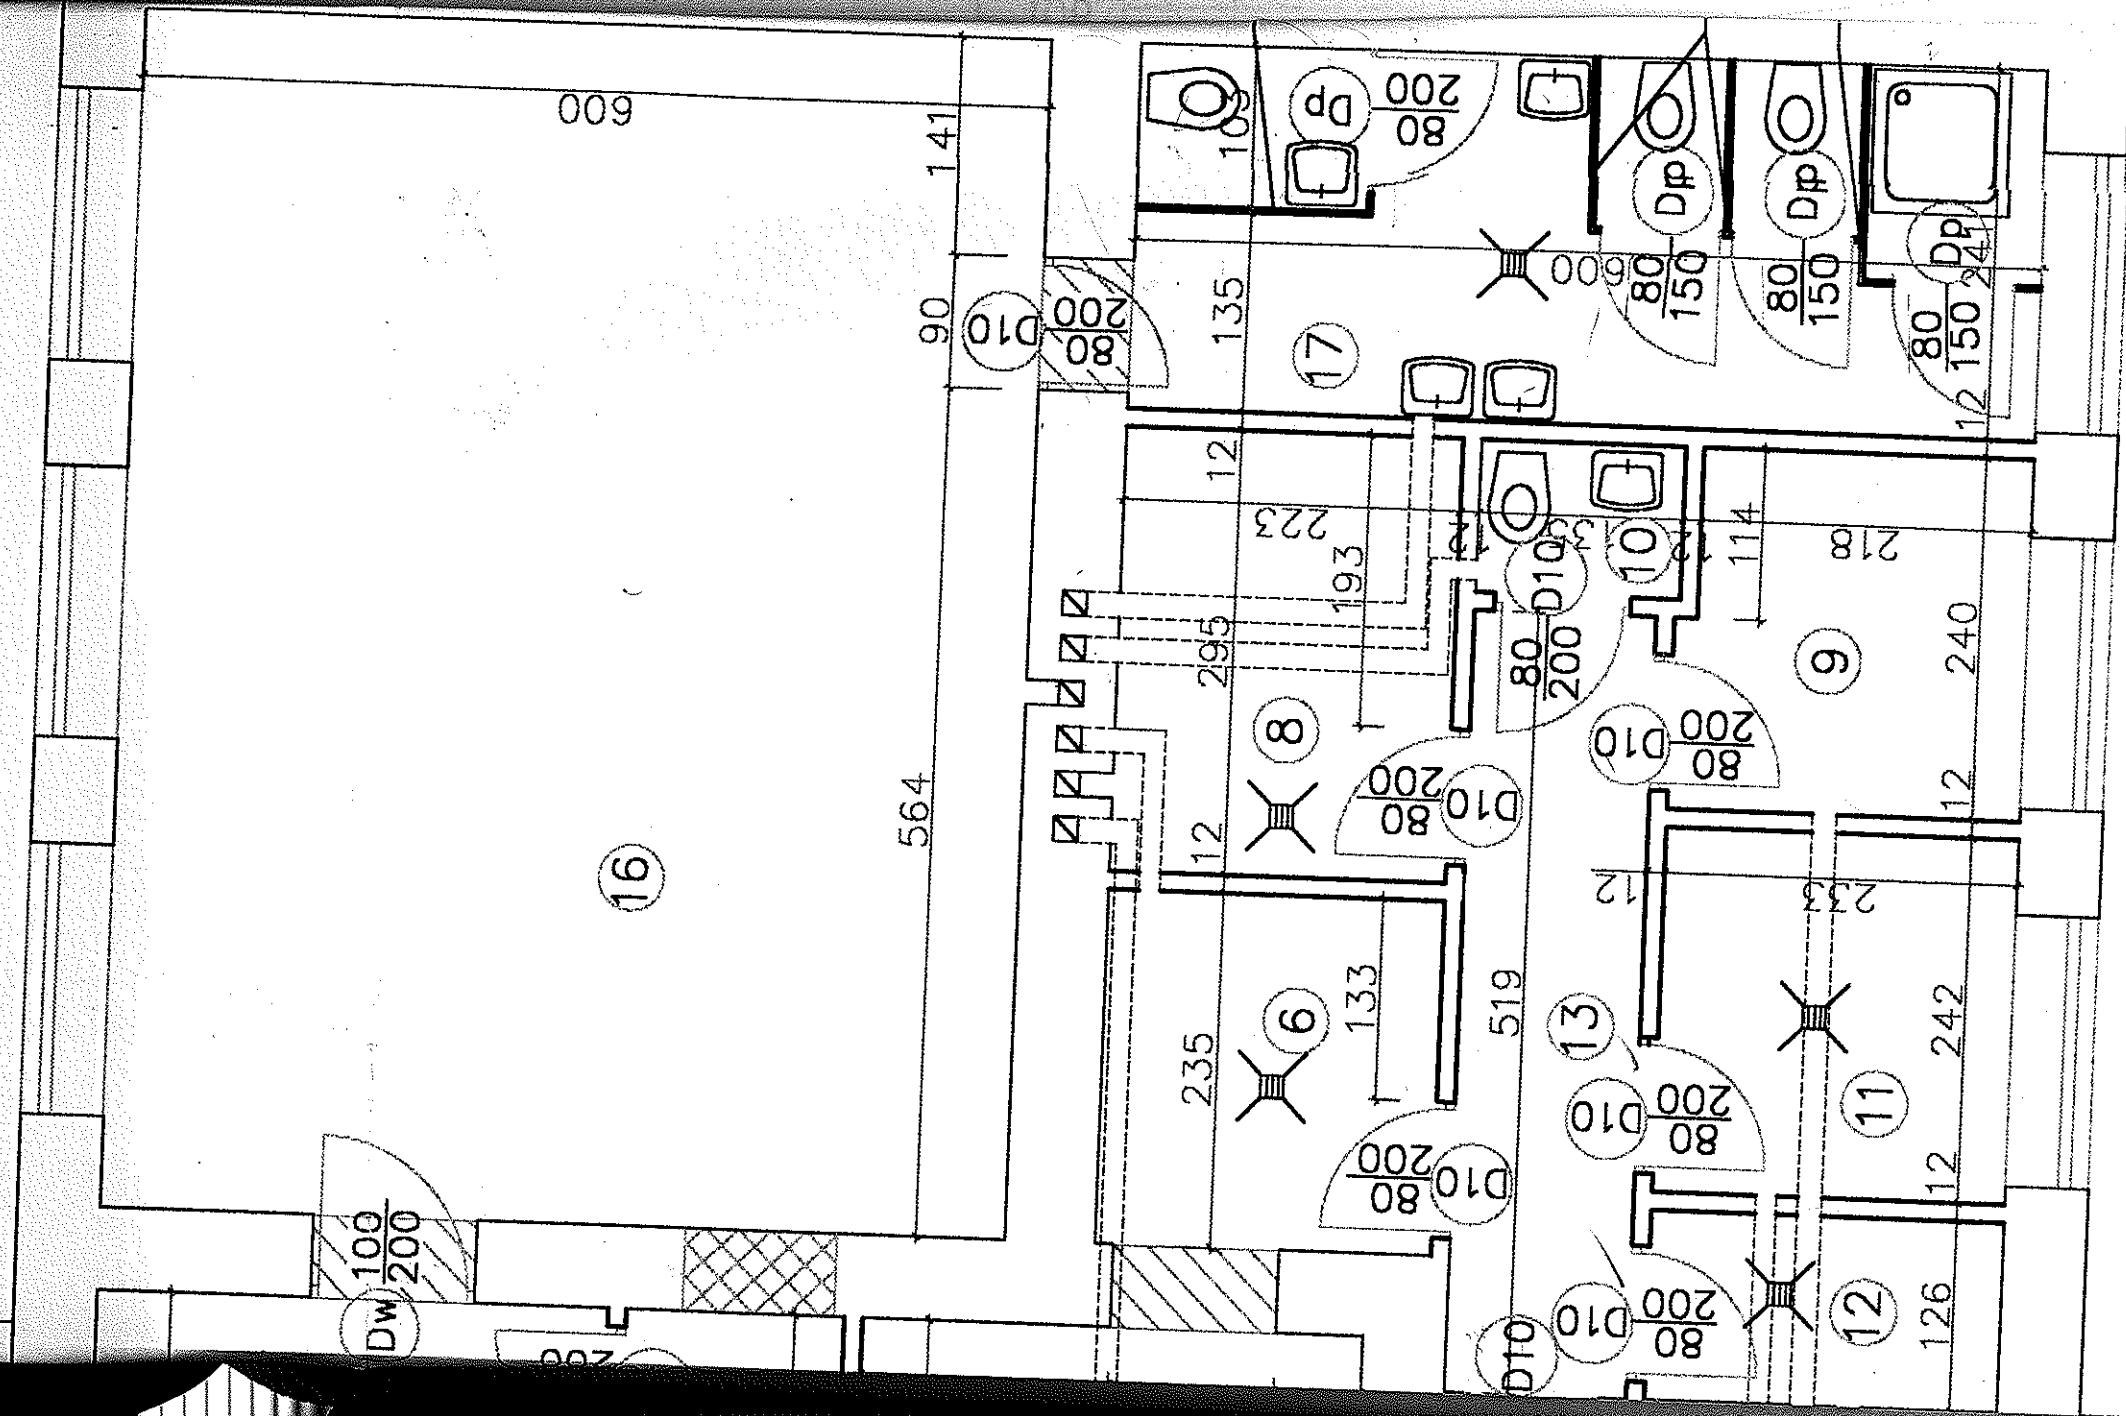

WYKUCIA



ZAMU



ŚCIANY NOWE



ŚCIAN

2.	PRZYGOTOWALNIA MIĘSA RYB
6.6	PLYTKI

4.	JADALNIA
47.7	PLYTKI

5.	ZMYWALNIA NACZYŃ
7.0	PLEYTKI

6.	OBIERALNIA ZIEMIANKÓW I WARZEW
5.8	PLYTKI

7.	MAGAZYN ZIEMIAKÓW I WARZYW
5.2	PLYTKI

8.	MAG. ARTYKUŁÓW SUCHYCH
6.6	PLYTKI

9.	POM. SOCIALNE PERSONELU
5.4	PLYTKI

10	W.C PERSONELU
1.4	PLEYTKI

11	MYCIE TERMOS6W
5.6	PLYTKI

12	WYPAŻALNIA JAJ
2.9	PLYTKI

13	KOMUNIKACJA WEWNĘTRZNA
5.6	PLYTKI

14 OKNO WYDAWALNI

14A	ŁĄCZNIK ZE SZKOŁĄ
6.1	PLYTKI

15	WATROLAP KORYTARZ
17.1	PLYTKI

16	SALA ZABAW DZIECI
47.7	PARKIET

17	SANITARIATY DZIECI I PERSONEL	11	z piechoty
14.4	PLYTKI	2)	z piechoty

18	POMIESZCZENIE PORZĄDKOWE	L.p. opis	10/1
2.8	PLYTKI	Wartość	85

19	BIURO	
6.5	WYKŁADZINA	BZECZOWNA

RZECZPOZNAWCA DO SPRAW
Zabezpieczeń Przeciwdziałających
opik poz. Tadeusz Tekliński N. nr 5
BYDGOSZCZ, dnia 15.8.2011. 011:05.54
Zgodnie projektu z wymaganiami
ochrony przeciwdziałam
stwierdzam

part - 477
o/w - 611
PFT. 19213

2465

STAROSTA
WYKON
u. Sierakowa 100
87 - 600 LIPNO
(17)

Doyle
positive
no co. prod.

Andersson of Wisconsin
Wife: Anna of Wisconsin
Daughter: Anna of Wisconsin
Son: Anders of Wisconsin


[illegible]

Zaopiniowano pod względem zgodności
 z przepisami bezpieczeństwa, higieny pracy
 oraz wymogami ergonomii:
 1) bez zastrzeżeń,
 2) z zastrzeżeniami wymienionymi w załączniku
 op. inż. *Kucimierz Kubiak*
 i zezwolił na wydanie do spraw
 bezpieczeństwa i higieny pracy
 dr inż. GIP *Stefan Gajda*:
 1.1. 1.2. 1.3. 1.4. 2.4.
 85-137 Bydgoszcz ul. *Michała Gajdowskiego 3 m.33*
 Telefon *52.351.805*
 (podpis) *[Signature]*

OBIEKT ADRES TEMAT	SZKOŁA PODSTAWOWA CHROSTKOWO POW. LIPNO				Skala 1:50
	RZUT PRZYZIEMIA				
PROJEKTANT	Jan Ziemiańczyk	Upr.Bud. Nr.ew. 41/73	Specjalności Architektonicznej Konstrukcyjno- inżynierskiej	Data 09 2004	Pdpis 
	SPRAWDZAJĄCY				



1.	SA	47.70
2.	PC	23.30
3.	SA	47.70
4.	KC	45.40
5.	SA	32.30
6.	KL	12.60
7.	PC	11.50
8.	PC	19.80
9.	W.	2.10
	Pl	

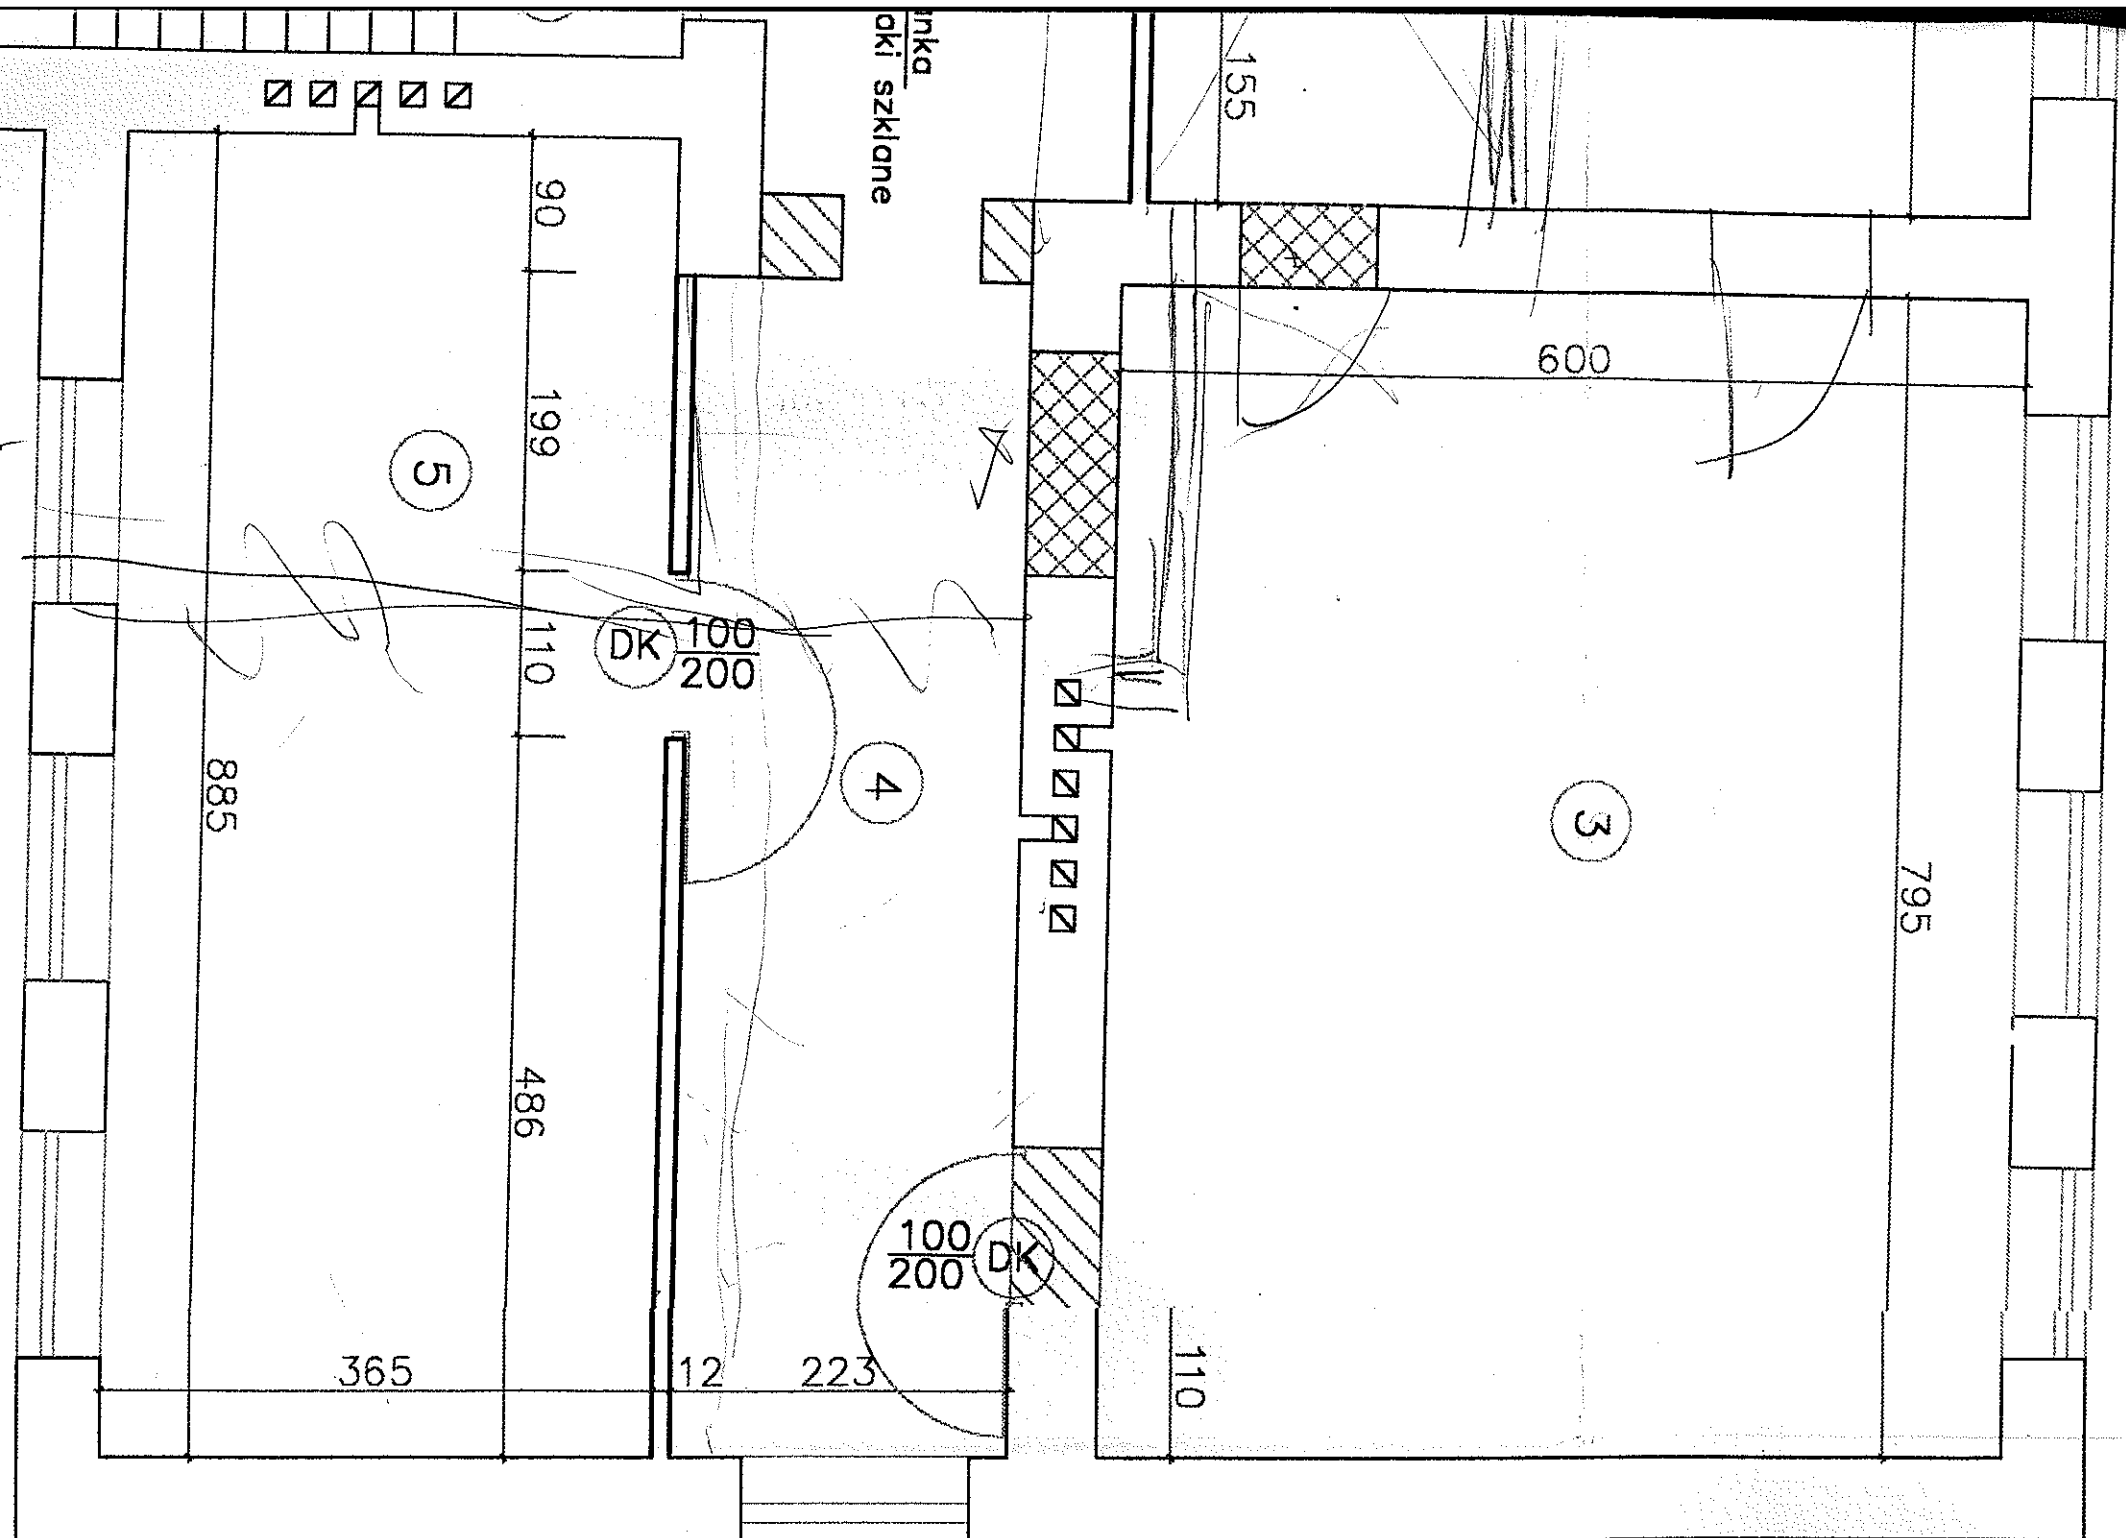

- WYKUCIA


ŚCIANY NOWE
- ZAMUROWANIA

ŚCIANY ISTNIEJĄCE

STAROSTWO POWIATOWE
W LIPNIE
ul. Sierakowskiego 10 B
87-600 Lipno
(17)

poloj m-bli 10 os.
- 11- dyrektora (przebieg!)
- 11- kopopedy
przebieg!
ped.
świeczki
szkół

NOWSZA CZĘŚĆ SZKOŁY

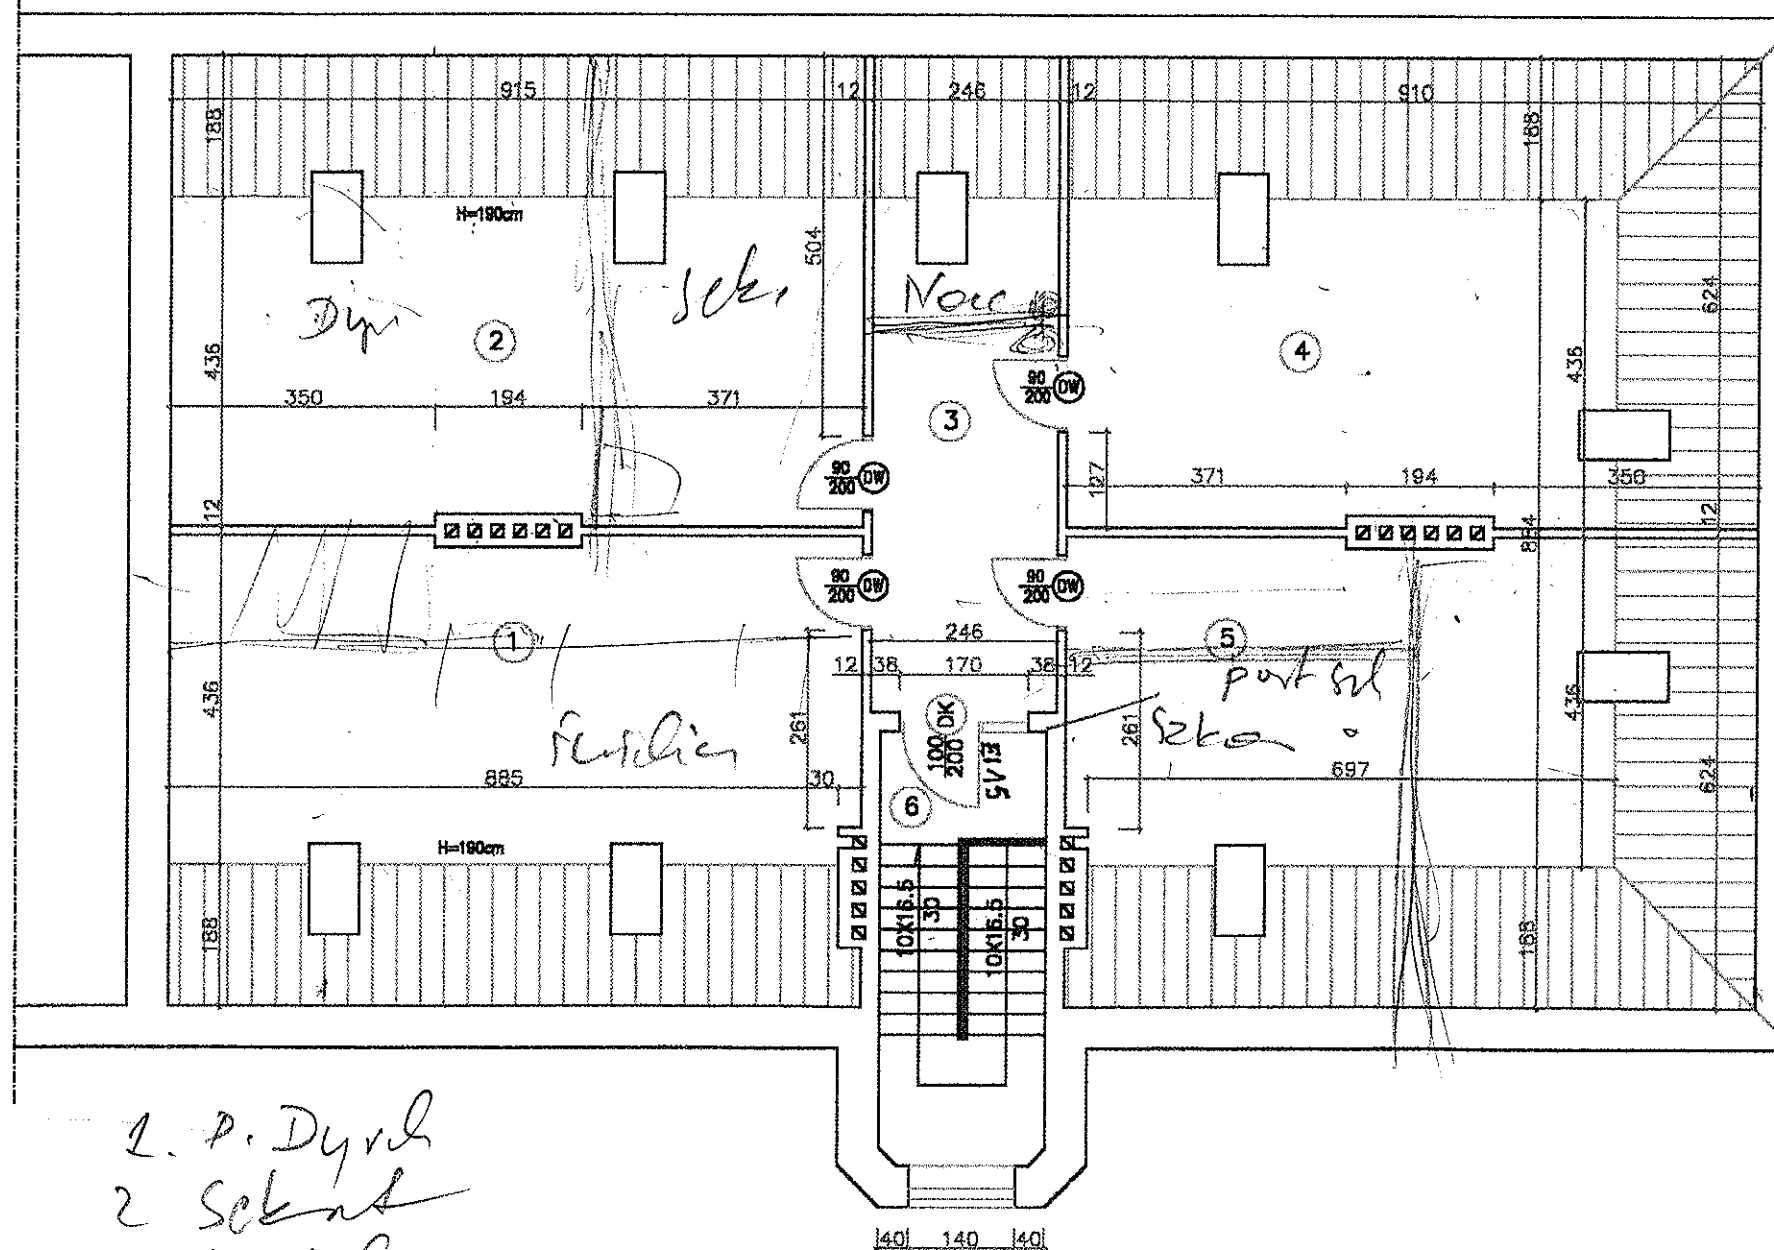


1. P. Dyr.
2. Sek.
3. Świeczki

1. POMOCE NAUKOWE
39,4/16,9 | WYKŁADZINA
2. MAGAZYN
39,2/17,2 | WYKŁADZINA
3. KOMUNIKACJA
16,7/4,6 | WYKŁADZINA
4. MAGAZYN
31,4/25,3 | WYKŁADZINA
5. POMOCE NAUKOWE
31,2/25,1 | WYKŁADZINA
6. KLATKA SCHODOWA
12,60 | LASTRIKO

RZECZOZNAWCA DO SPRAW
Zabezpieczeń Przeciwpowodziowych
opłk. poz. Tadeusz Tekienjewski Nr. upr. 324/95
BYDGOSZCZ, dnia 28.04.01...
Zgodność projektu z wymaganiami
ochrony przeciwpożarowej
świeczki


Budynki wstli (N) można
zastosować do oddziaływania kłaski
schodowej olono. Finij

OBIEKT ADRES TEMAT	SZKOŁA PODSTAWOWA CHROSTKOWO POW. LIPNO RZUT PODDASZA			Skala 1:100	
				Nr. Rys. 5	
PROJEKTANT	Jan Ziemianczyk	Upr. Bud. Nr. ew. 41/73	Specjalności Architektonicznej Konstrukcyjno- inżynierskiej	Data 09 2004	Podpis g/m
SPRAWDZAJĄCY					

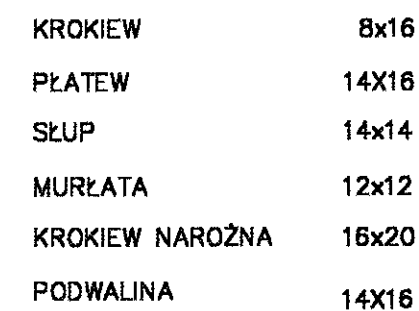


OBIEKT	SZKOŁA PODSTAWOWA			Skala 1:100	
ADRES	CHROSTKOWO POW. LIPNO				
TEMAT	RZUT WIEŻBY DACHOWEJ			Nr.Rys.5	
PROJEKTANT	Jan Ziemianczyk	Upr.Bud. Nr.ew. 41/73	Specjalności Architektonicznej Konstrukcyjno- Inżynierskiej	Data 09 2004	Podpis 
SPRAWDZAJĄCY					

NOWSZA CZĘŚĆ SZKOŁY

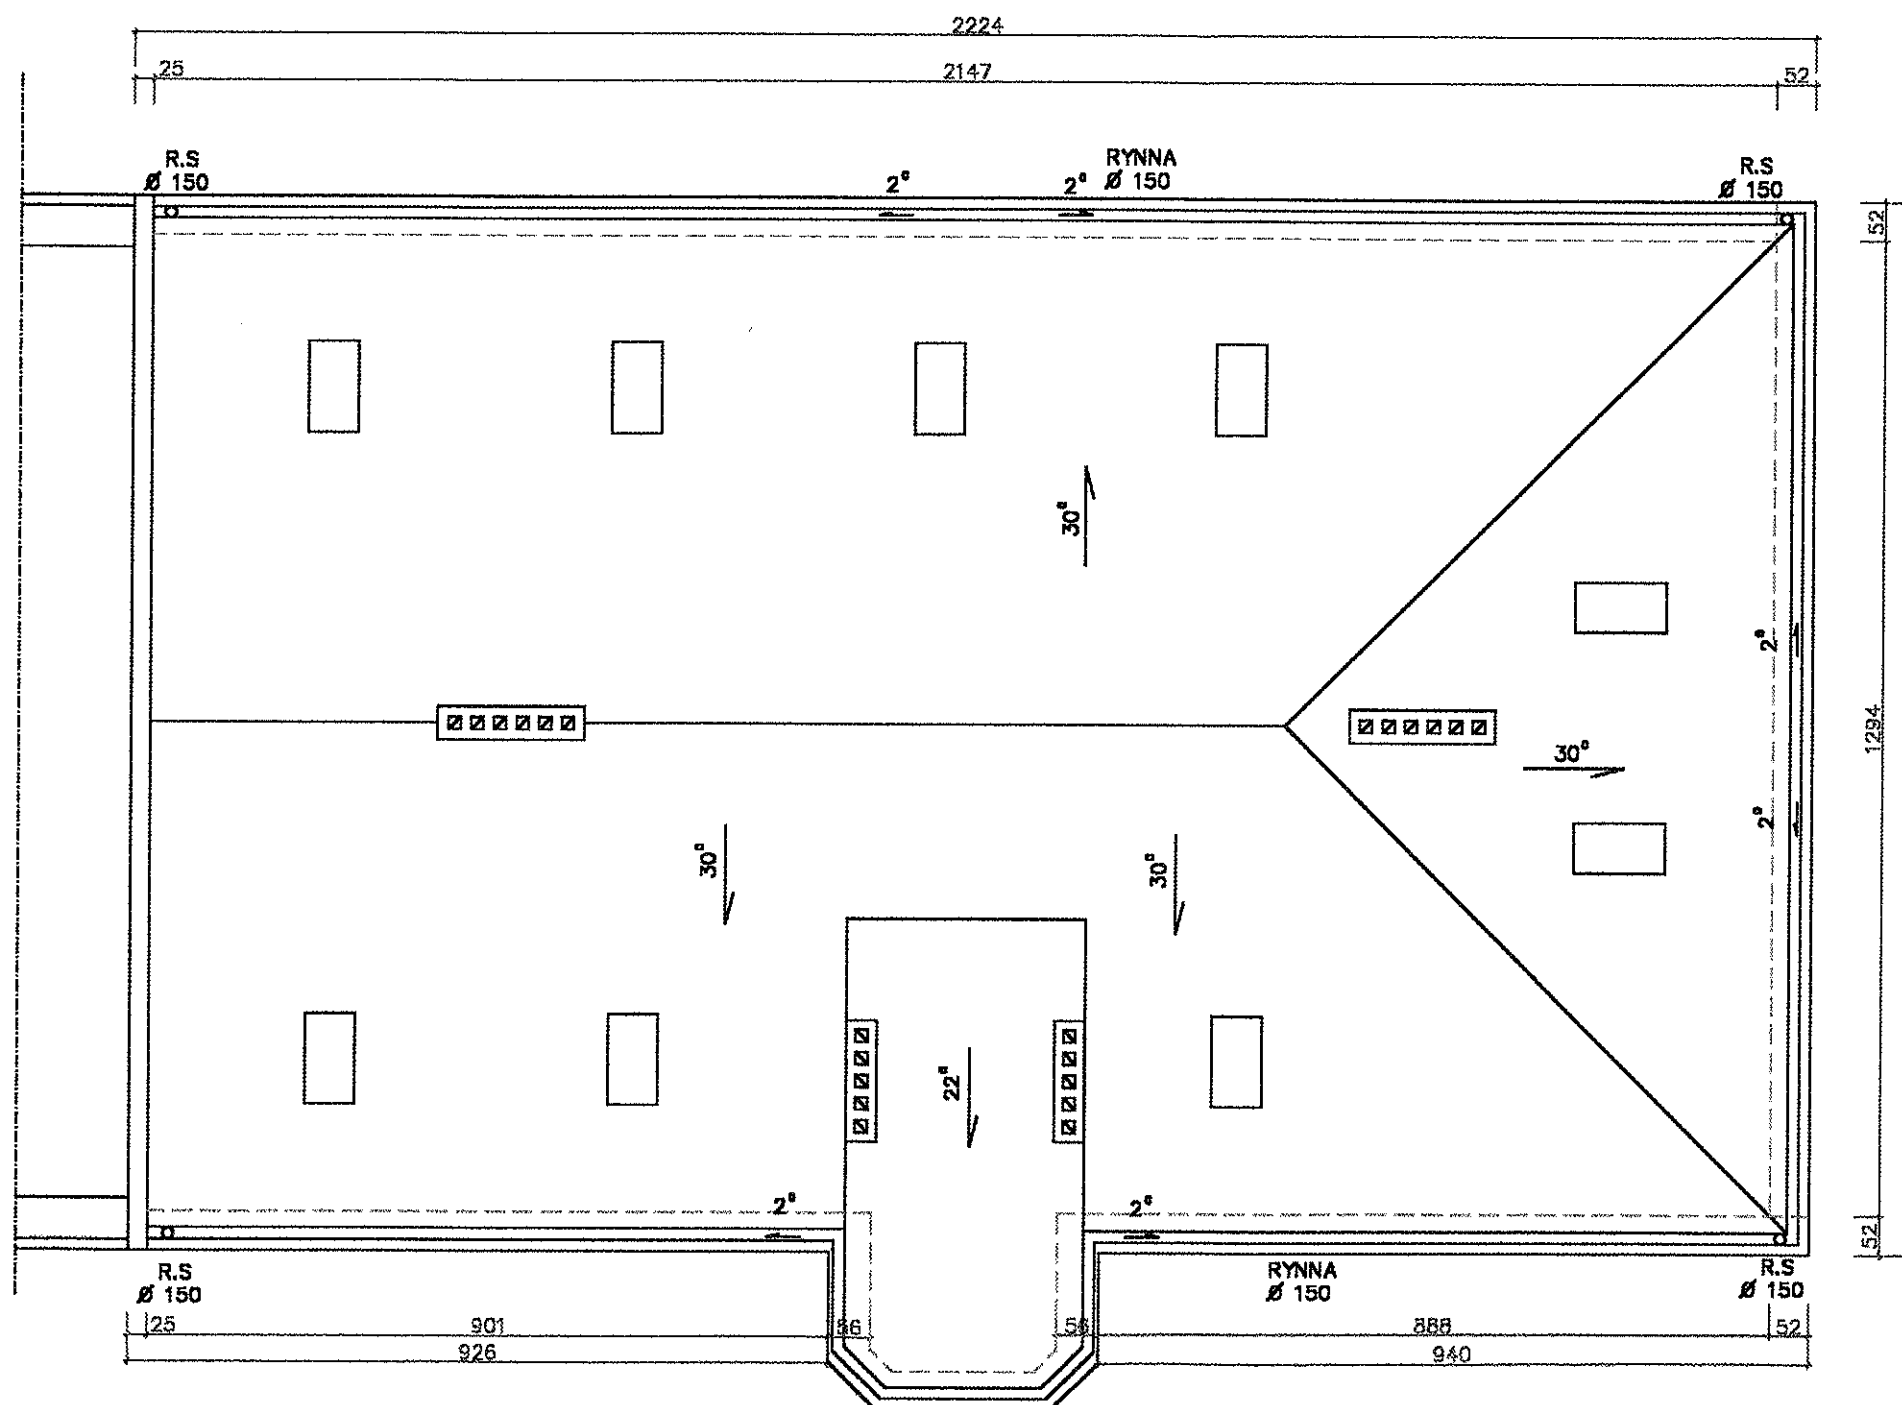

OBIEKT ADRES TEMAT	SZKOŁA PODSTAWOWA CHROSTKOWO POW. LIPNO RZUT DACHU			Skala 1:100	
				Nr.Rys.7	
PROJEKTANT	Jan Ziemlańczyk	Upr.Bud. Nr.ew. 41/73	Specjalności Architektonicznej Konstrukcyjno- Inżynierskiej	Data 09 2004	Podpis
SPRAWDZAJĄCY					

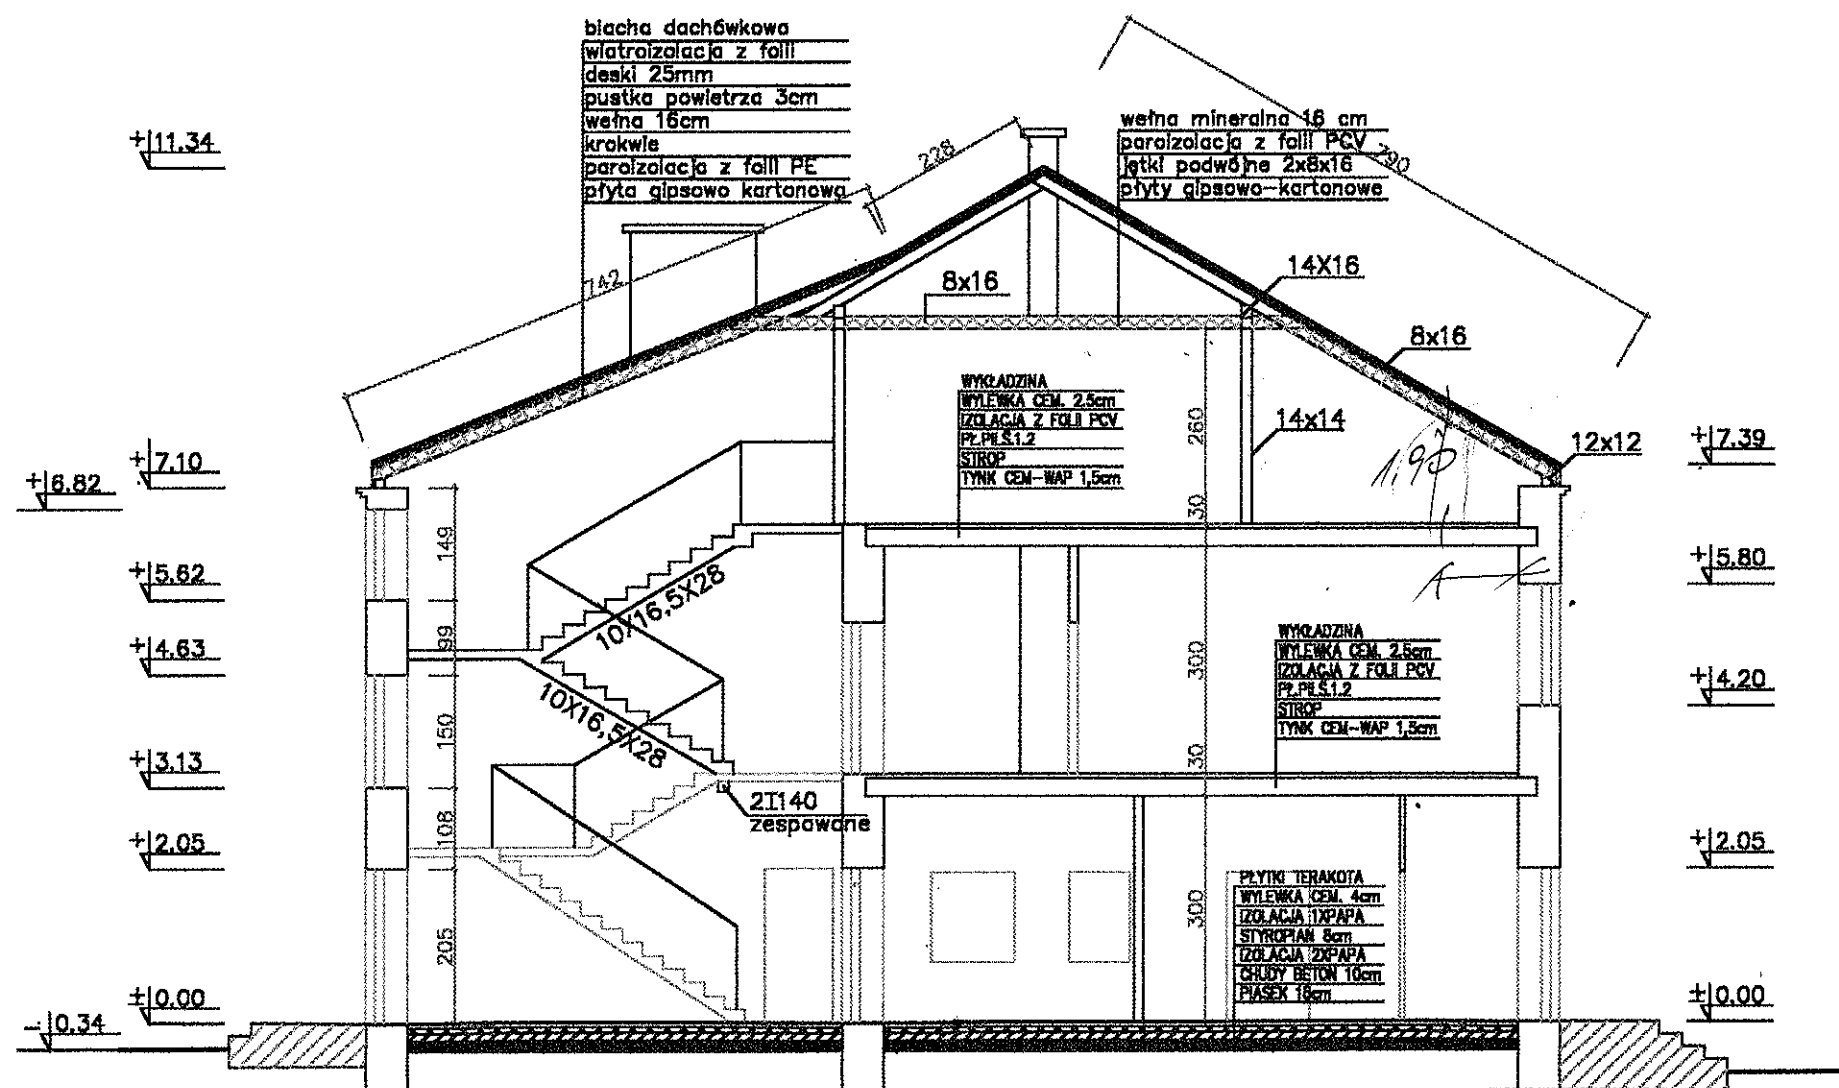

poloj m-bsh
-u- du

OBIEKT ADRES TEMAT	SZKOŁA PODSTAWOWA CHROSTKOWO POW. LIPNO PRZEKRÓ A-A			Skala 1:100	
				Nr.Rys.8	
PROJEKTANT	Jan Ziemiańczyk	Upr.Bud. Nr.ew. 41/73	Specjalność Architektonicznej Konstrukcyjno- Inżynierskiej	Data 09 2004	Podpis 
SPRAWDZAJĄCY					

STAROSTWO POWIATOWE
W LIPNIE
ul. Sierakowskiego 10B
87-600 Lipno
(17)



ELEWACJA POŁUDNIOWA

mgr inż. architekt Wiesław Żurawski
uprawnienia budowlane do projektowania
bez ograniczeń w specjalności architektonicznej
oraz sprawowania nadzoru budowlanego
nr ewid. Bg-90-65, GP. I. 7342/469/TO/94
Członek Izby Architektów
KP - 0174

W. Żurawski

OBIEKT ADRES TEMAT	SZKOŁA PODSTAWOWA CHROSTKOWO POW. LIPNO ELEWACJA			Skala 1:100	
				Nr.Rys.9	
PROJEKTANT	Jan Ziemianczyk	Upr.Bud. Nr.ew. 41/73	Specjalności Architektonicznej Konstrukcyjno- Inżynierskiej	Data 12 2004	Podpis <i>W. Żurawski</i>
SPRAWDZAJĄCY					

STAROSTWO POWIATOWE
W LIPNIE
ul. Sierakowskiego 10B
87-600 Lipno
(17)




ELEWACJA PÓŁNOCNA

mgr inż. architekt Wiesław Żurawski
uprawnienia budowlane do projektowania
bez ograniczeń w specjalności architektonicznej
oraz sprawowania nadzoru budowlanego
nr ewid. Bg-90-65, GP. I. 7342/469/TO/94
Członek Izby Architektów
KP - 0174

[Handwritten signature]

OBIEKT ADRES TEMAT	SZKOŁA PODSTAWOWA CHROSTKOWO POW. LIPNO			Skala 1:100	
	ELEWACJA			Nr.Rys.10	
PROJEKTANT	Jan Ziemlańczyk	Upr.Bud. Nr.ew. 41/73	Specjalności Architektonicznej Konstrukcyjno- Inżynierskiej	Data 12 2004	Podpis <i>[Signature]</i>
SPRAWDZAJĄCY					

STAROSTWO POWIATOWE
W LIPNIE
ul. Sierakowskiego 10 B
87-600 Lipno
(17)

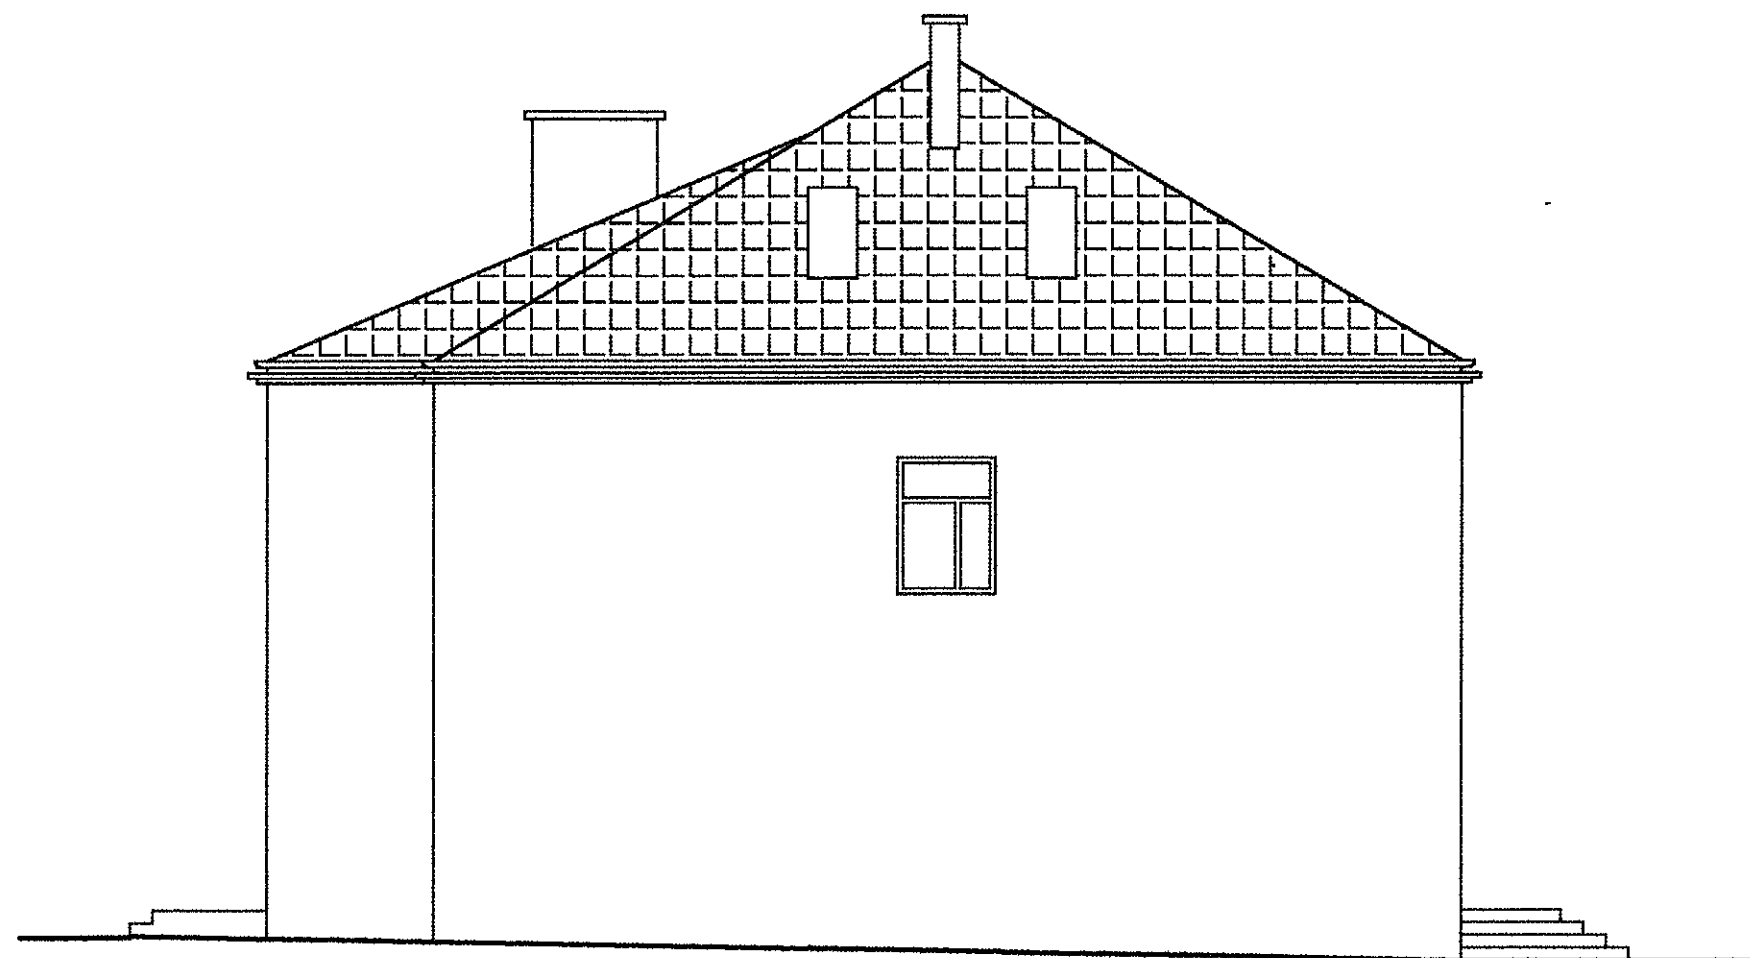

ELEWACJA ZACHODNIA

OBIEKT ADRES TEMAT	SZKOŁA PODSTAWOWA CHROSTKOWO POW. LIPNO			Skala 1:100	
	ELEWACJA			Nr.Rys.11	
PROJEKTANT	Jan Ziemiańczyk	Upr.Bud. Nr.ew. 41/73	Specjalności Architektonicznej Konstrukcyjno- Inżynierskiej	Data 12 2004	Podpis
SPRAWDZAJĄCY					

ZESTAWIENIE OKIEN I DRZWI

OZNACZENIA	028	032	035	DRZWI AL	Dp	D10	D11	Dk	Dw
SCHEMAT									
Wymiar w świetle muru	S 120 H 120	120 150	220 180	100 205	80 200/150	80 200	80 200	100 200	100 200
ILCSC	1	6	1	2P	4P	2P	1P	4P	1P

UWAGA !
Wymiary drzwi w świetle futryny
szerokość i wysokość odien razem z ramą
Wymiary należy sprawdzić przed zamawianiem

1,4m 3,6 2,5m 6 6 3,8m

1,1 x 2,2m
0,9 x 2,1m

16,6m 3,4m 8,2


6,1m 9,9 x 2,2m 11,0m

2,6 2,9

7,5m -2,05m 5,10m


STAROSTWO POWIATOWE
W LIPNIE
ul. Sierakowskiego
87-600 Lipno
(17)

OBIEKT	SZKOŁA PODSTAWOWA	1:100	10	10
ADRES	CHROSTKOWO POW.LIPNO	Nr. Rys	12	12
TEMAT	STOLARKA	Data	12	2009
PROJEKTANT	Jan Ziemiańczyk	Specjalności	Architektonicznej	Konstrukcyjno-Inżynierskiej
SPRAWDZAJĄCY		Upr.Bud. Nr. ew. 41/73		

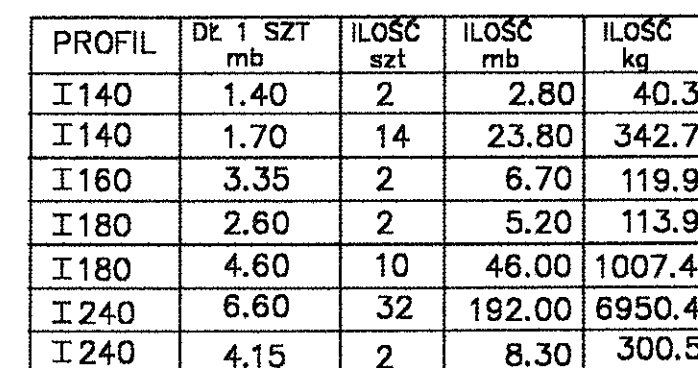

8875.1

OBIEKT	SZKOŁA PODSTAWOWA			Skala 1:100	
ADRES	CHROSTKOWO NOWE GM.CHROSTKOWO				
TEMAT	STROP NAD PARTEREM			Nr.Rys.13	
PROJEKTANT	Jan Ziemiańczyk	Upr.Bud. Nr.ew. 41/73	Specjalności Architektonicznej Konstrukcyjno- inżynierskiej	Data 12 2004	Podpis 
SPRAWDZAJĄCY					

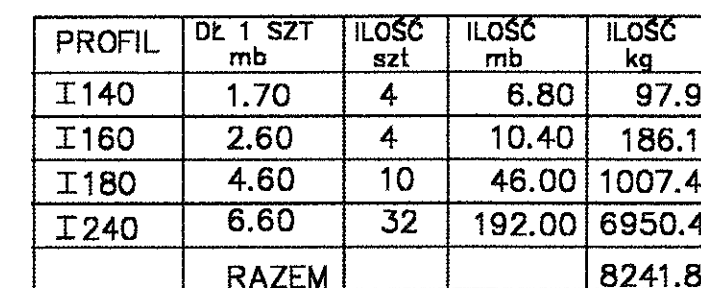




OBIEKT ADRES TEMAT	SZKOŁA PODSTAWOWA CHROSTKOWO NOWE GM.CHROSTKOWO STROP NAD PIĘTREM			Skala 1:100	
				Nr.Rys.14	
PROJEKTANT	Jan Ziemlańczyk	Upr.Bud. Nr.aw. 41/73	Specjalności Architektoniczne Konstrukcyjno- Inżynierskie	Data 12 2004	Podpis <i>[Signature]</i>
SPRAWDZAJĄCY					

SCHODY 1:50


BELKA 1:25 szt 2

STAROSTWO POWIATOWE
W LIPNIE
ul. Sierakowskiego 10B
87-600 Lipno

PRZEKRÓJ A-A 1:25

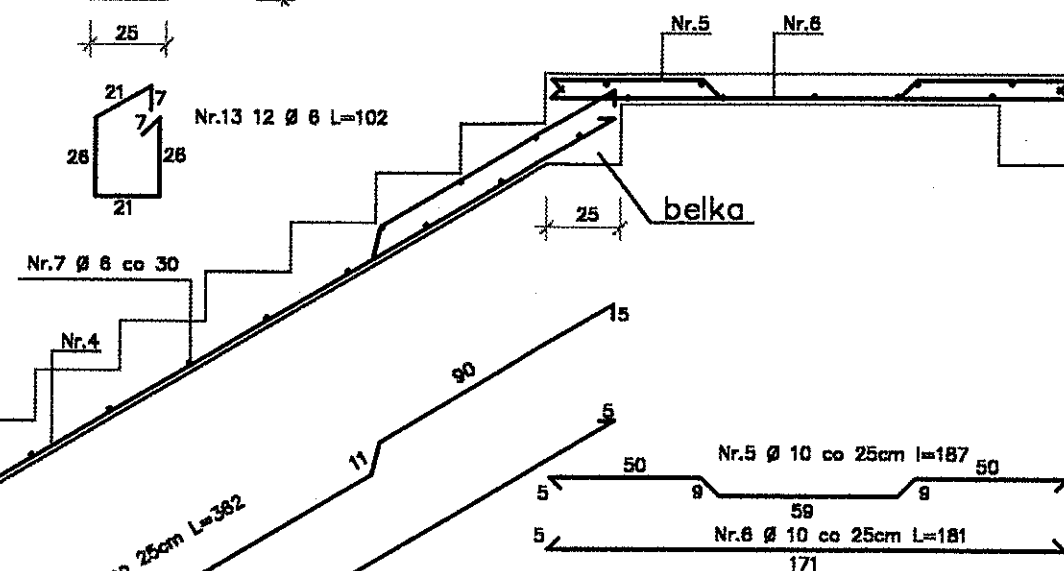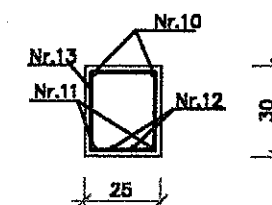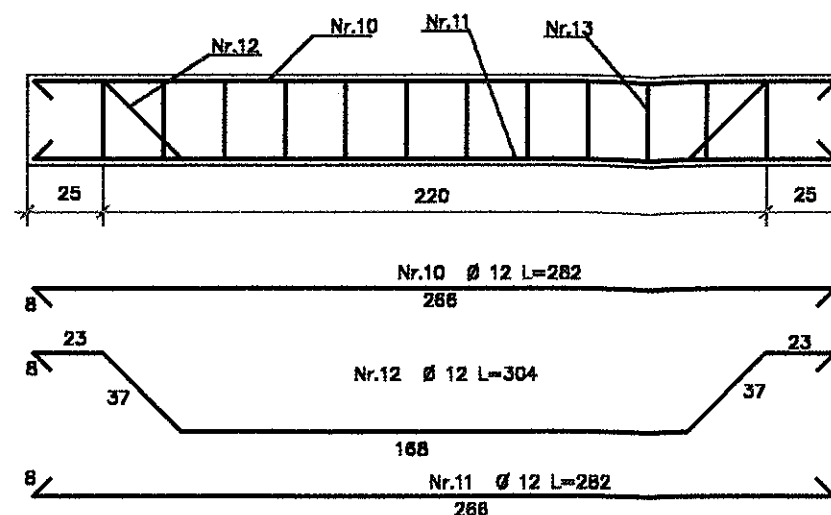

PRZEKRÓJ B-B 1:25

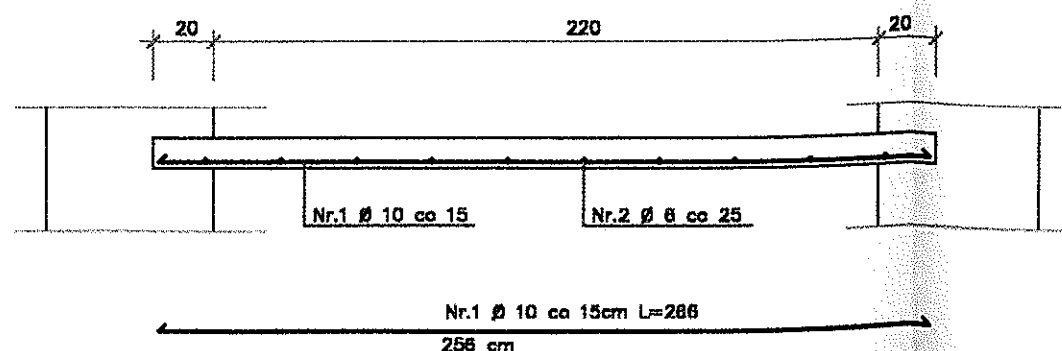

OBIEKT ADRES TEMAT	SZKOŁA PODSTAWOWA CHROSTKOWO POW. LIPNO SCHODY			Skala	
				Nr.Rys.15	
PROJEKTANT	Jan Ziemlańczyk	Upr.Bud. Nr.ew. 41/73	Specjalności Architektonicznej Konstrukcyjno- Inżynierskiej	Data 12 2004	Podpis <i>[Signature]</i>
SPRAWDZAJĄCY					

87 - 600
(17)

Nazwa ele- mentu	Nr pręta	Pręt na rys. Nr	Ø pręta [mm]	Liczba prętów (szt)	Długość pręta [m]	Długość całkowita [m]						
						6 mm	8 mm	10 mm	12 mm	14mm	16 mm	18mm
						Gatunek stali						
						St0S	34GS	34GS	34GS	34GS	34GS	34GS
1	2	3	4	5	6	7	8	9	10		11	12
schody	1	15	10	15	2,66			39,90				
	2	15	6	12	1,48	17,76						
	3	15	10	5	3,62			18,10				
	4	15	10	5	3,56			17,80				
	5	15	10	10	1,87			18,70				
	6	15	10	10	1,81			18,10				
	7	15	6	39	1,10	42,90						
	8	15	10	5	3,03			15,15				
	9	15	10	5	3,29			16,45				
	10	15	12	4	2,82				11,28			
	11	15	12	4	2,82				11,28			
	12	15	12	4	3,04				12,16			
	13	15	6	24	1,02	24,48						
Suma:					[m]	33,33	3,33	112,30	34,72	0,00	0,00	0,00
Ciężar 1 mb					[kg]	0,22	0,40	0,62	0,89	1,21	1,58	2,00
Masa ogólna					[kg]	13,47	3,33	39,47	30,63	0,00	0,00	0,00
Razem					[kg]	113,77						

PROJEKTANT

Jan Ziemiańczyk
upr. bud. nr ew. 417/9 Bg
w specjalności architektonicznej
i konstrukcyjno-inżynierskiej

ZESTAWIENIE ELEMENTÓW WIEŻBY DACHOWEJ

COS 30=0,866

STANOWISKO
W LIPNIE
ul. Sierskowskiego 10 B
87-600 Lipno

LP	Rodzaj elementu	ilość szt	Przekrój		Długość rzutu [m]	Długość 1szt [m]	Objętość [m kub.]
			szer. [m]	wys [m]			
1	2	3	4	5	6	7	8
1.	Murlaty	1	0,12	0,12	9,65	9,65	0,139
		1	0,12	0,12	2,50	2,50	0,036
		2	0,12	0,12	2,10	2,10	0,060
		1	0,12	0,12	13,10	13,10	0,189
		1	0,12	0,12	21,75	21,75	0,313
	razem murlaty						0,737
2	Krokwie koszowe i narożne	2	0,16	0,2	9,15	10,52	0,673
	razem krokwie koszowe i narożne						0,673
3	Krokwie	31	0,08	0,16	5,76	6,62	2,628
		3	0,08	0,16	2,57	2,96	0,113
		4	0,08	0,16	6,21	7,14	0,366
		2	0,08	0,16	0,70	0,81	0,021
		2	0,08	0,16	1,60	1,84	0,047
		2	0,08	0,16	2,3	2,65	0,068
		2	0,08	0,16	3,2	3,68	0,094
		2	0,08	0,16	3,9	4,49	0,115
		2	0,08	0,16	4,70	5,41	0,138
		2	0,08	0,16	5,50	6,33	0,162
		2	0,08	0,16	6,30	7,25	0,185
		2	0,08	0,16	6,10	7,02	0,180
		2	0,08	0,16	5,30	6,10	0,156
		2	0,08	0,16	4,50	5,18	0,132
		2	0,08	0,16	3,70	4,26	0,109
		2	0,08	0,16	2,90	3,34	0,085
		2	0,08	0,16	2,10	2,42	0,062
		2	0,08	0,16	1,30	1,50	0,038
		2	0,08	0,16	0,50	0,58	0,015
	razem krokwie						4,715
4	słupy	16	0,14	0,14	2,20	35,20	0,690
5	płatwie i podwaliny	4	0,14	0,16	17,50	70,00	1,568
		4	0,14	0,16	2,25	9,00	0,202
	razem płatwie						1,770
	Razem konstrukcja wieżby						8,585

Uwaga: Wszystkie drewniane elementy konstrukcji dachu zabezpieczyć atestowanymi środkami ognioochronnymi i przeciwgrzybicznymi

W wypadku nie wykonywania pełnego deskowania połaci dachowej należy zastosować wiatrownice (np. naciąg z taśmy perforowanej BMF).

UWAGA: Podane długości elementów są wartościami netto. Ze względów wykonawczych wskazane jest przycinanie elementów dłuższych o 25cm

PROJEKTANT

Jan Ziemiński
upr. bud. i inż. 41/78 8g
w specjalności architektonicznej
i konstrukcyjno-inżynierskiej