



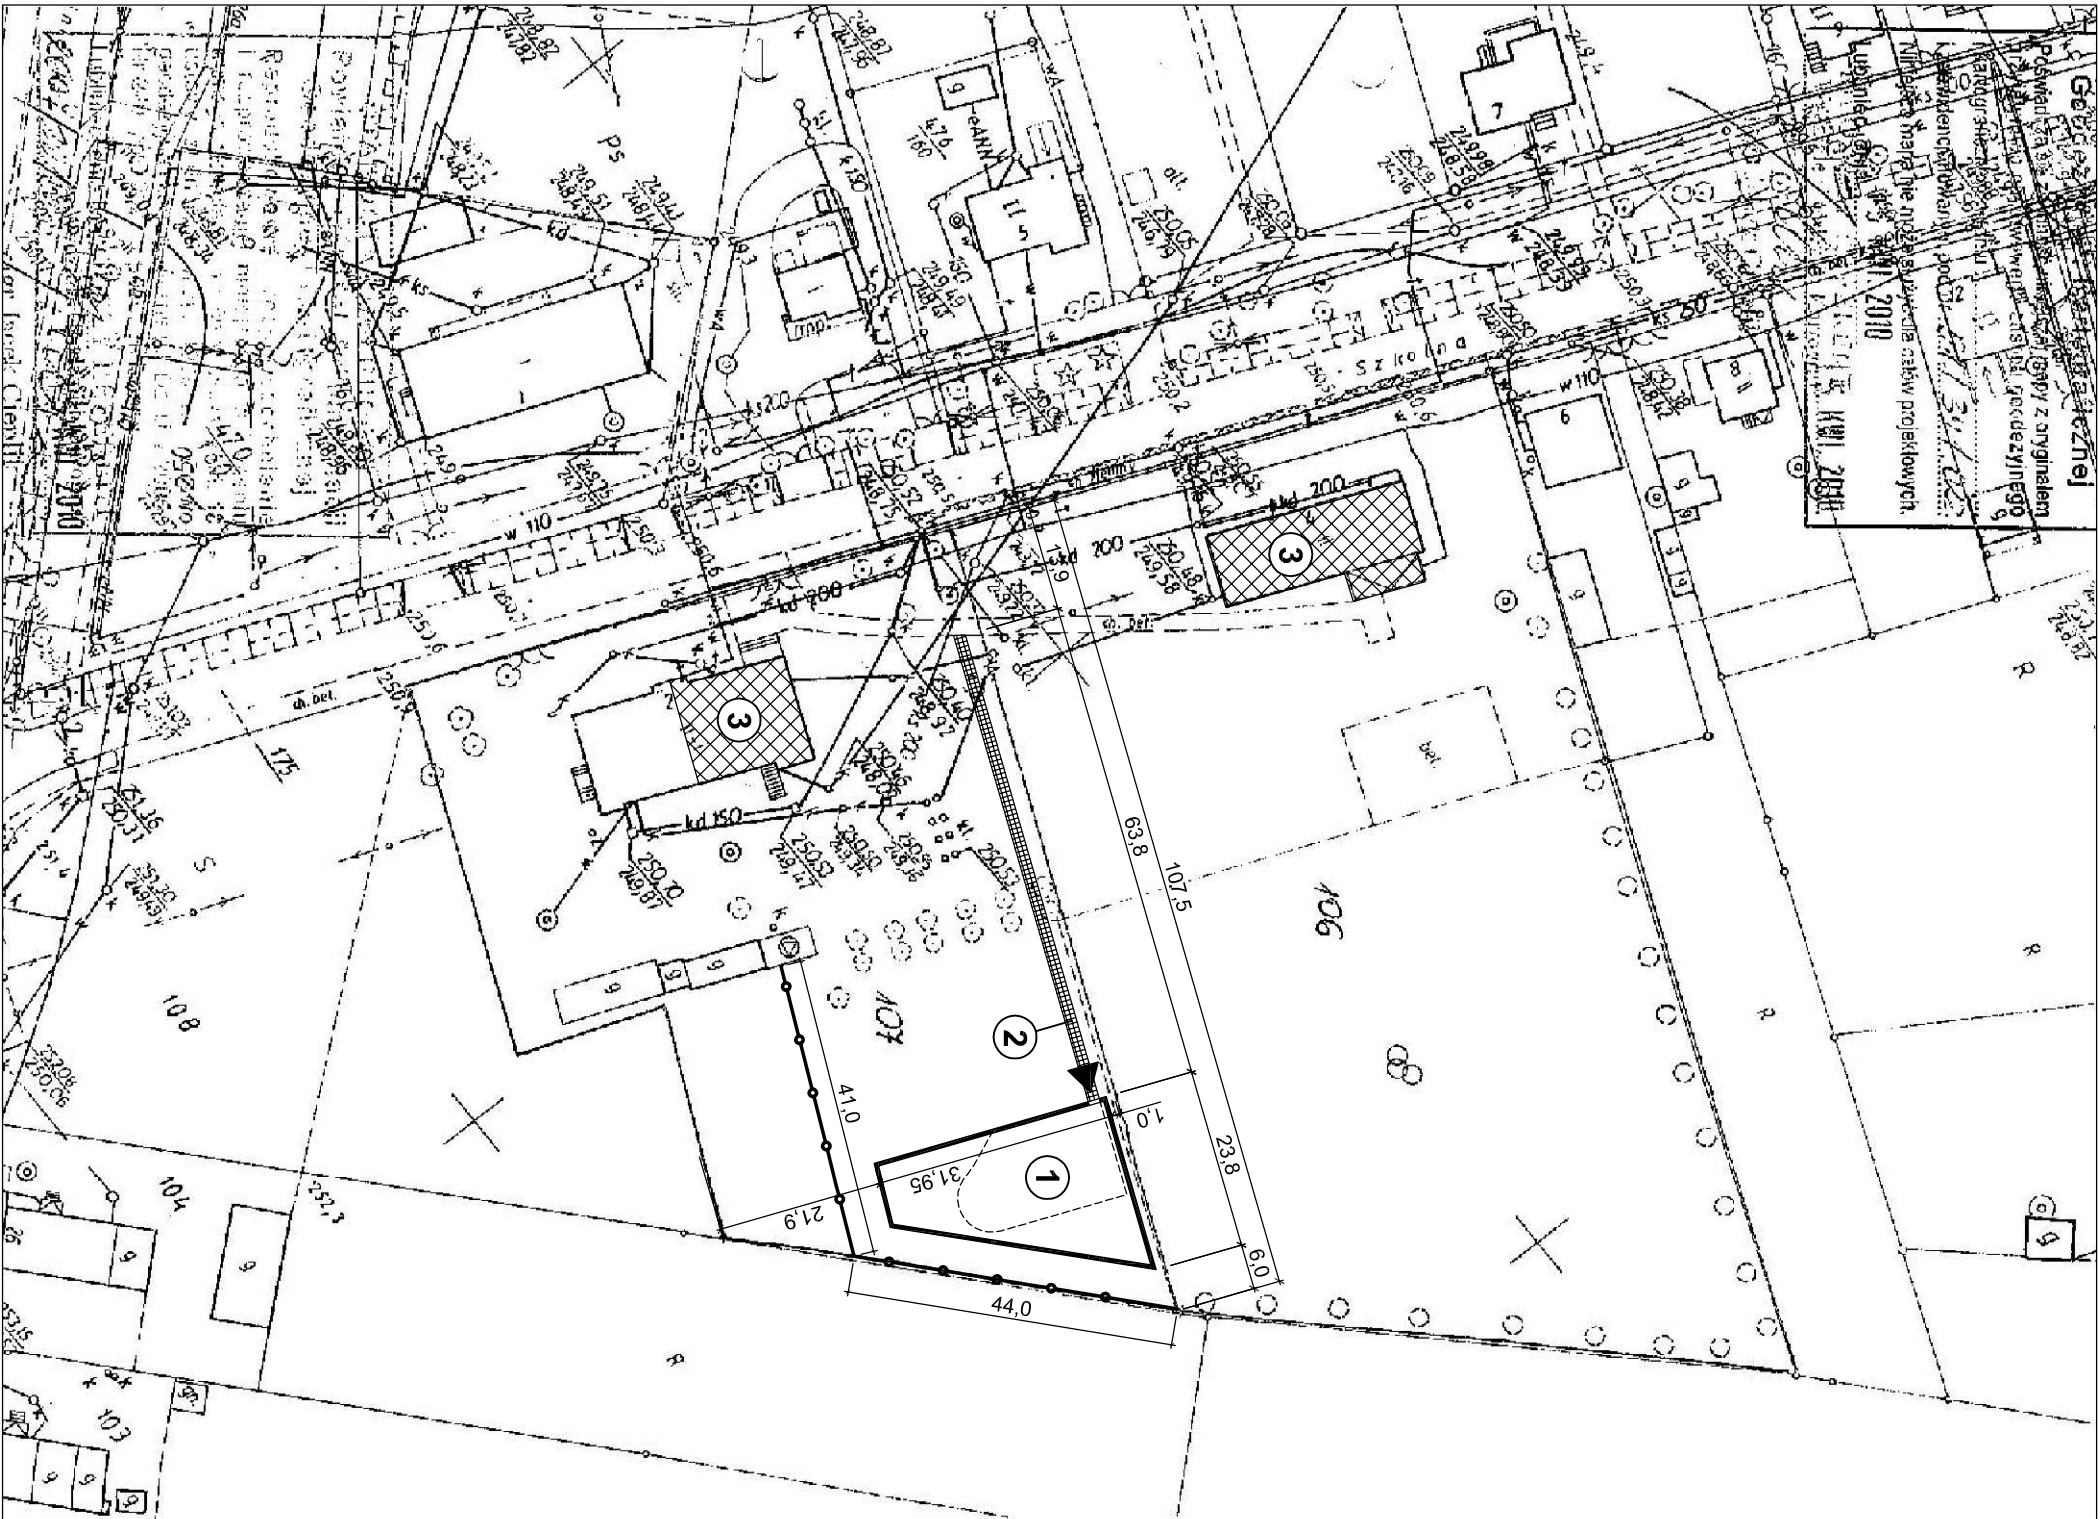

Geod. 333  
Polska 333  
Lublin 2010  
KWI 2010  
Projektant: mgr inż. Aleksandra Tomkiewicz  
Inwestor: Gmina Ciasna  
Adres inwestycji: 42-793 Sieraków Śląski, ul. Szkołna 4  
Nazwa rysunku: Koncepcja zagospodarowania terenu

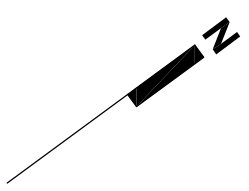

OZNACZENIA:


1 planowany plac zabaw

2 planowane dojście piesze

planowane częściowe  
ogrodzenie placu zabaw

3 istniejące budynki szkolne

|                  |                                            |                |        |                  |
|------------------|--------------------------------------------|----------------|--------|------------------|
| Obiekt           | Szkolny plac zabaw                         |                |        | Rys. nr <b>1</b> |
| Temat            | Program funkcjonalno-użytkowy              |                |        | Skala 1:1000     |
| Adres inwestycji | 42-793 Sieraków Śląski, ul. Szkołna 4      |                |        | Data 06.2010     |
| Nazwa rysunku    | Koncepcja zagospodarowania terenu          |                |        |                  |
| Inwestor         | Gmina Ciasna<br>ul. Nowa 1a, 42-793 Ciasna | Nr uprawnień   | Podpis |                  |
| Projektant       | mgr inż. arch. Aldona Gorol                | 8 / 02 / SLOKK |        |                  |
| Opracował        | mgr inż. arch. Aleksandra Tomkiewicz       |                |        |                  |

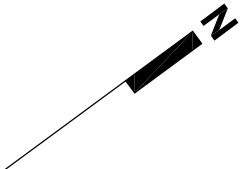

OZNACZENIA:

 granice placu zabaw

 1 linowy zestaw sprawnościowy

 2 piramida linowa

 3 huśtawka "bocianie gniazdo"

 4 ławka bez oparcia

 5 kosz na odpadki

 6 tablica informacyjna


 7 nawierzchnia amortyzująca w kolorze pomarańczowym w odcieniu PANTOME: 152 C  
RAL:2011 - Tieforange


 strefa bezpiecznego upadku urządzenia

Investycje objęte odrębnym zamówieniem:

 8 nawierzchnia syntetyczna w kolorze niebieskim w odcieniu PANTOME: 540 C  
RAL:5003 - Saphirblau

 9 dojście piesze

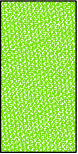 trawnik

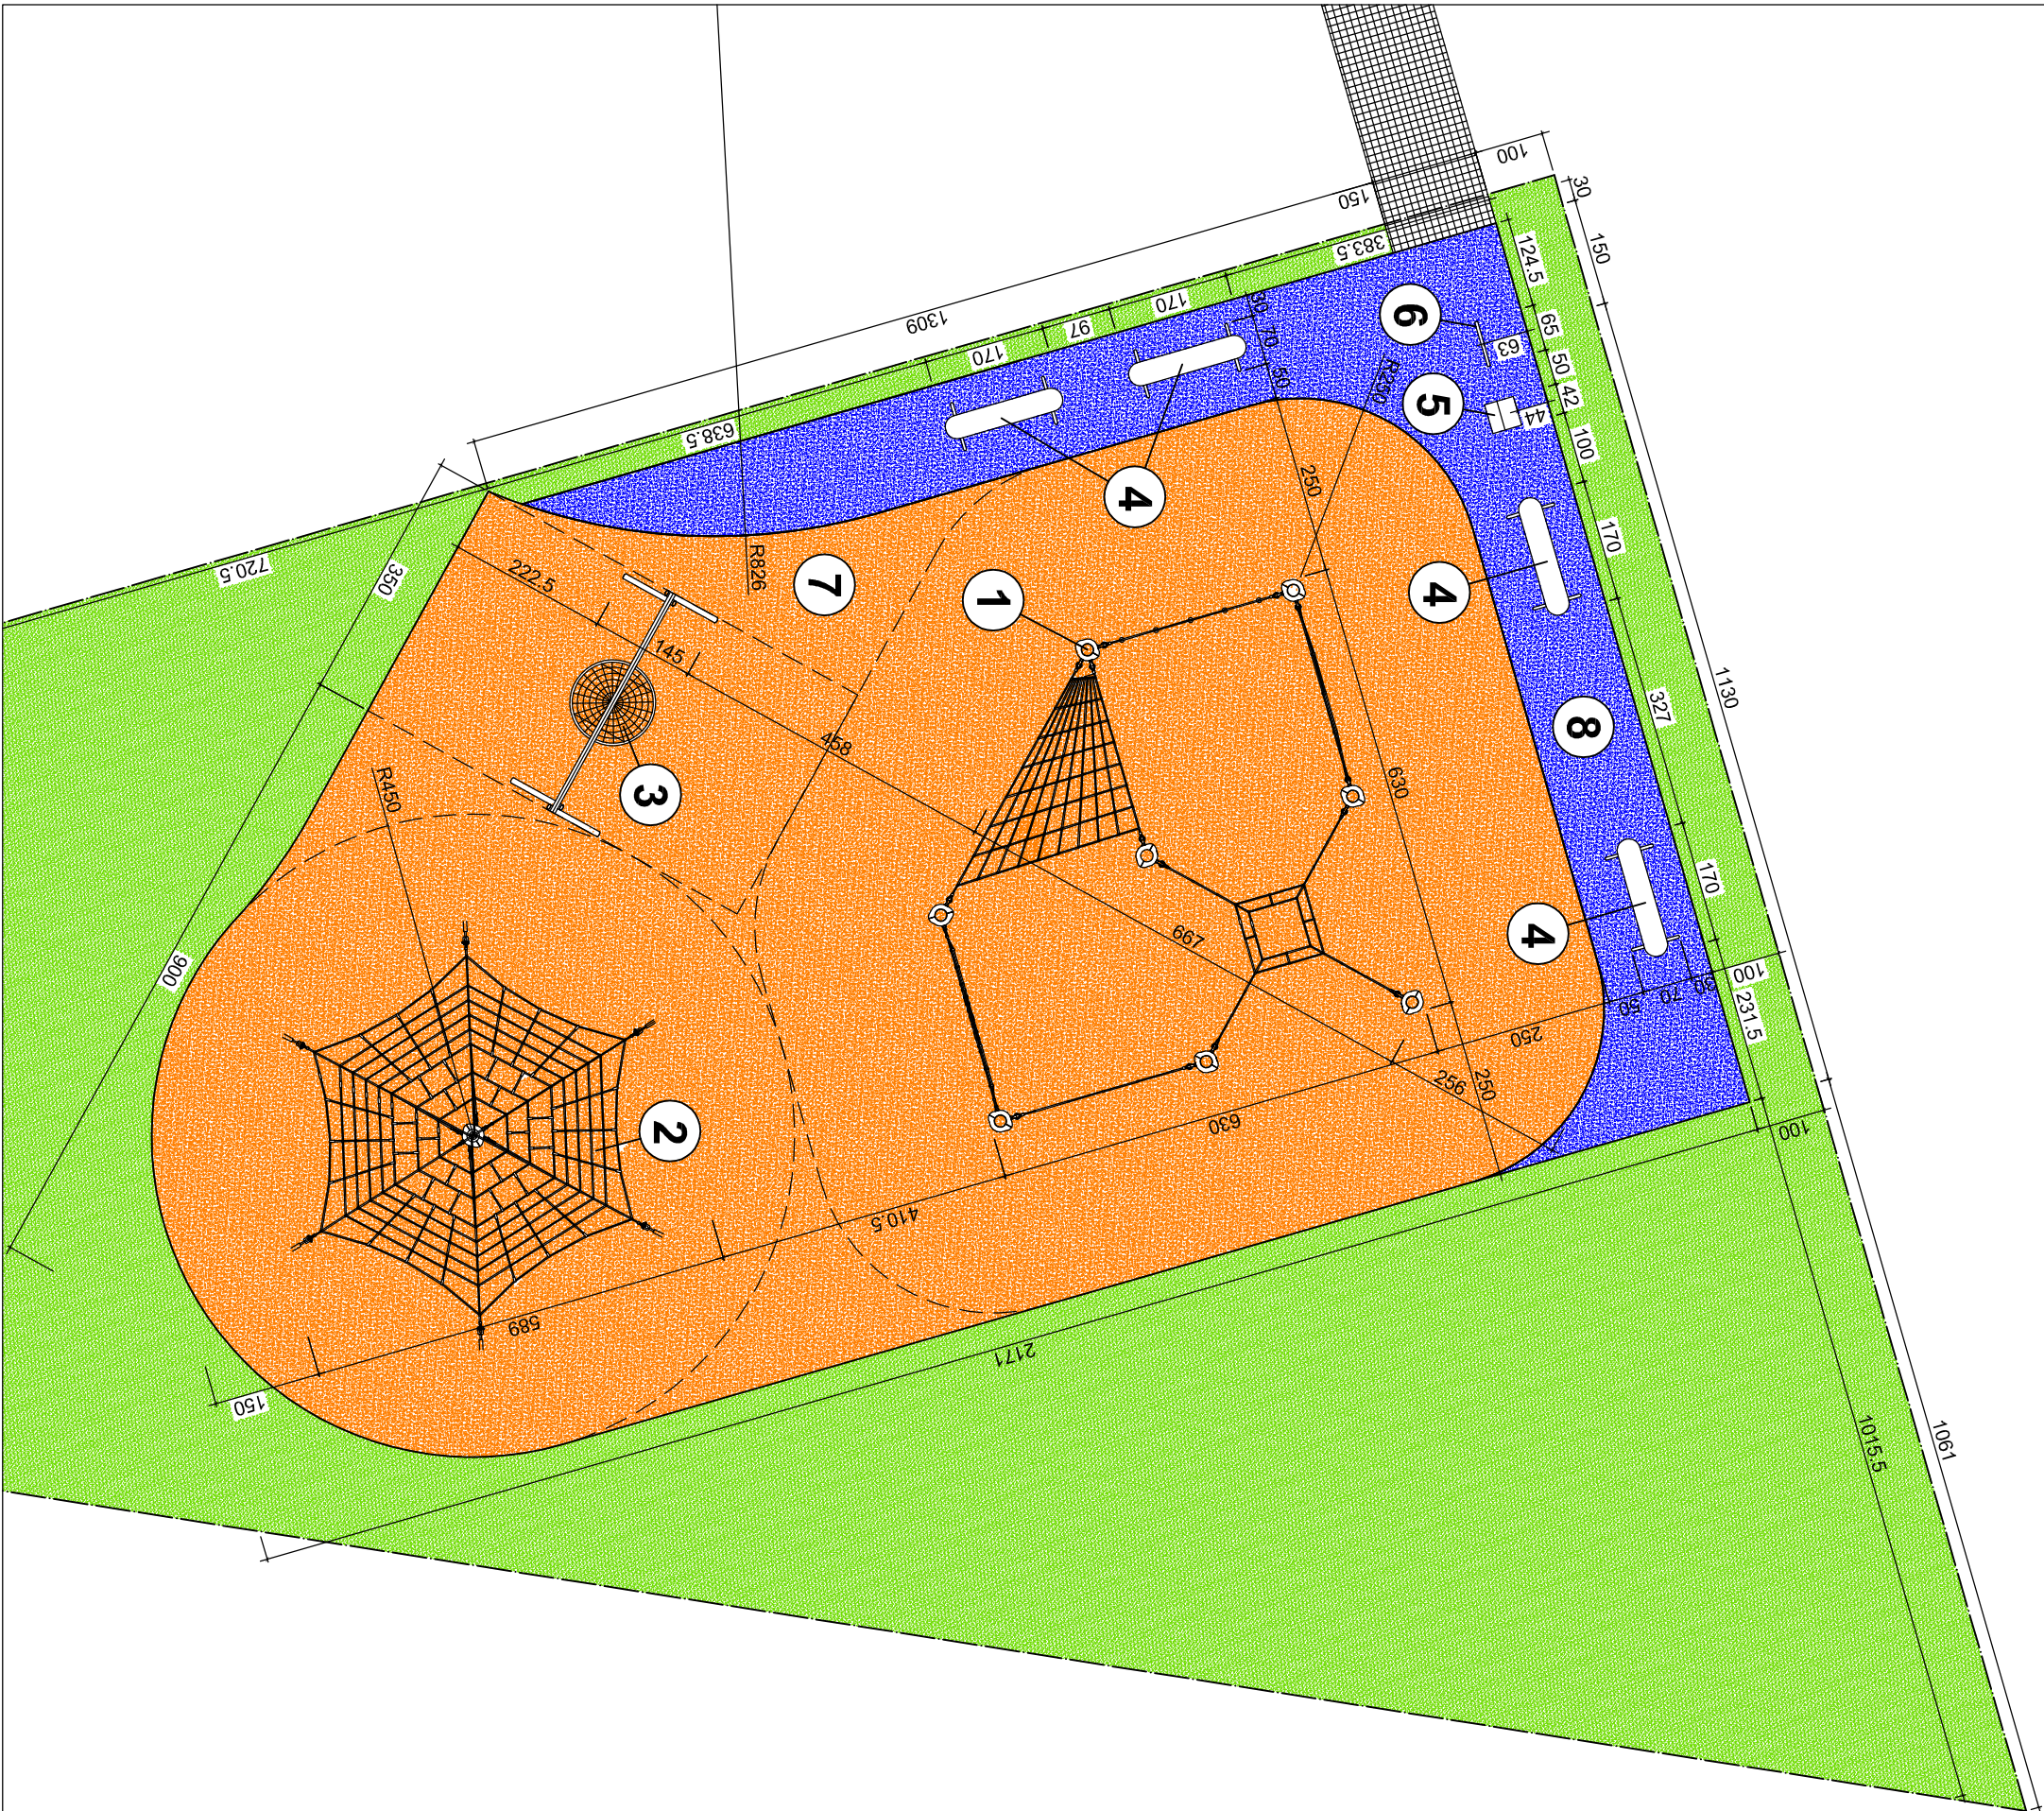

|                  |                                            |                |                  |
|------------------|--------------------------------------------|----------------|------------------|
| Obiekt           | Szkolny plac zabaw                         |                | Rys. nr <b>2</b> |
| Temat            | Program funkcjonalno-użytkowy              |                | Skala 1:100      |
| Adres inwestycji | 42-793 Sieraków Śląski, ul. Szkoła 4       |                | Data 06.2010     |
| Nazwa rysunku    | Konceptcja aranżacji szkolnego placu zabaw |                |                  |
| Inwestor         | Gmina Ciasna<br>ul. Nowa 1a, 42-793 Ciasna | Nr uprawnień   | Podpis           |
| Projektant       | mgr inż. arch. Aldona Gorol                | 8 / 02 / SLOKK |                  |
| Opracował        | mgr inż. arch. Aleksandra Tomkiewicz       |                |                  |