


PROJEKT ZAGOSPODAROWANIA TERENU
WĘDZINA, UL.SZKOLNA 23 dz.nr 248/122

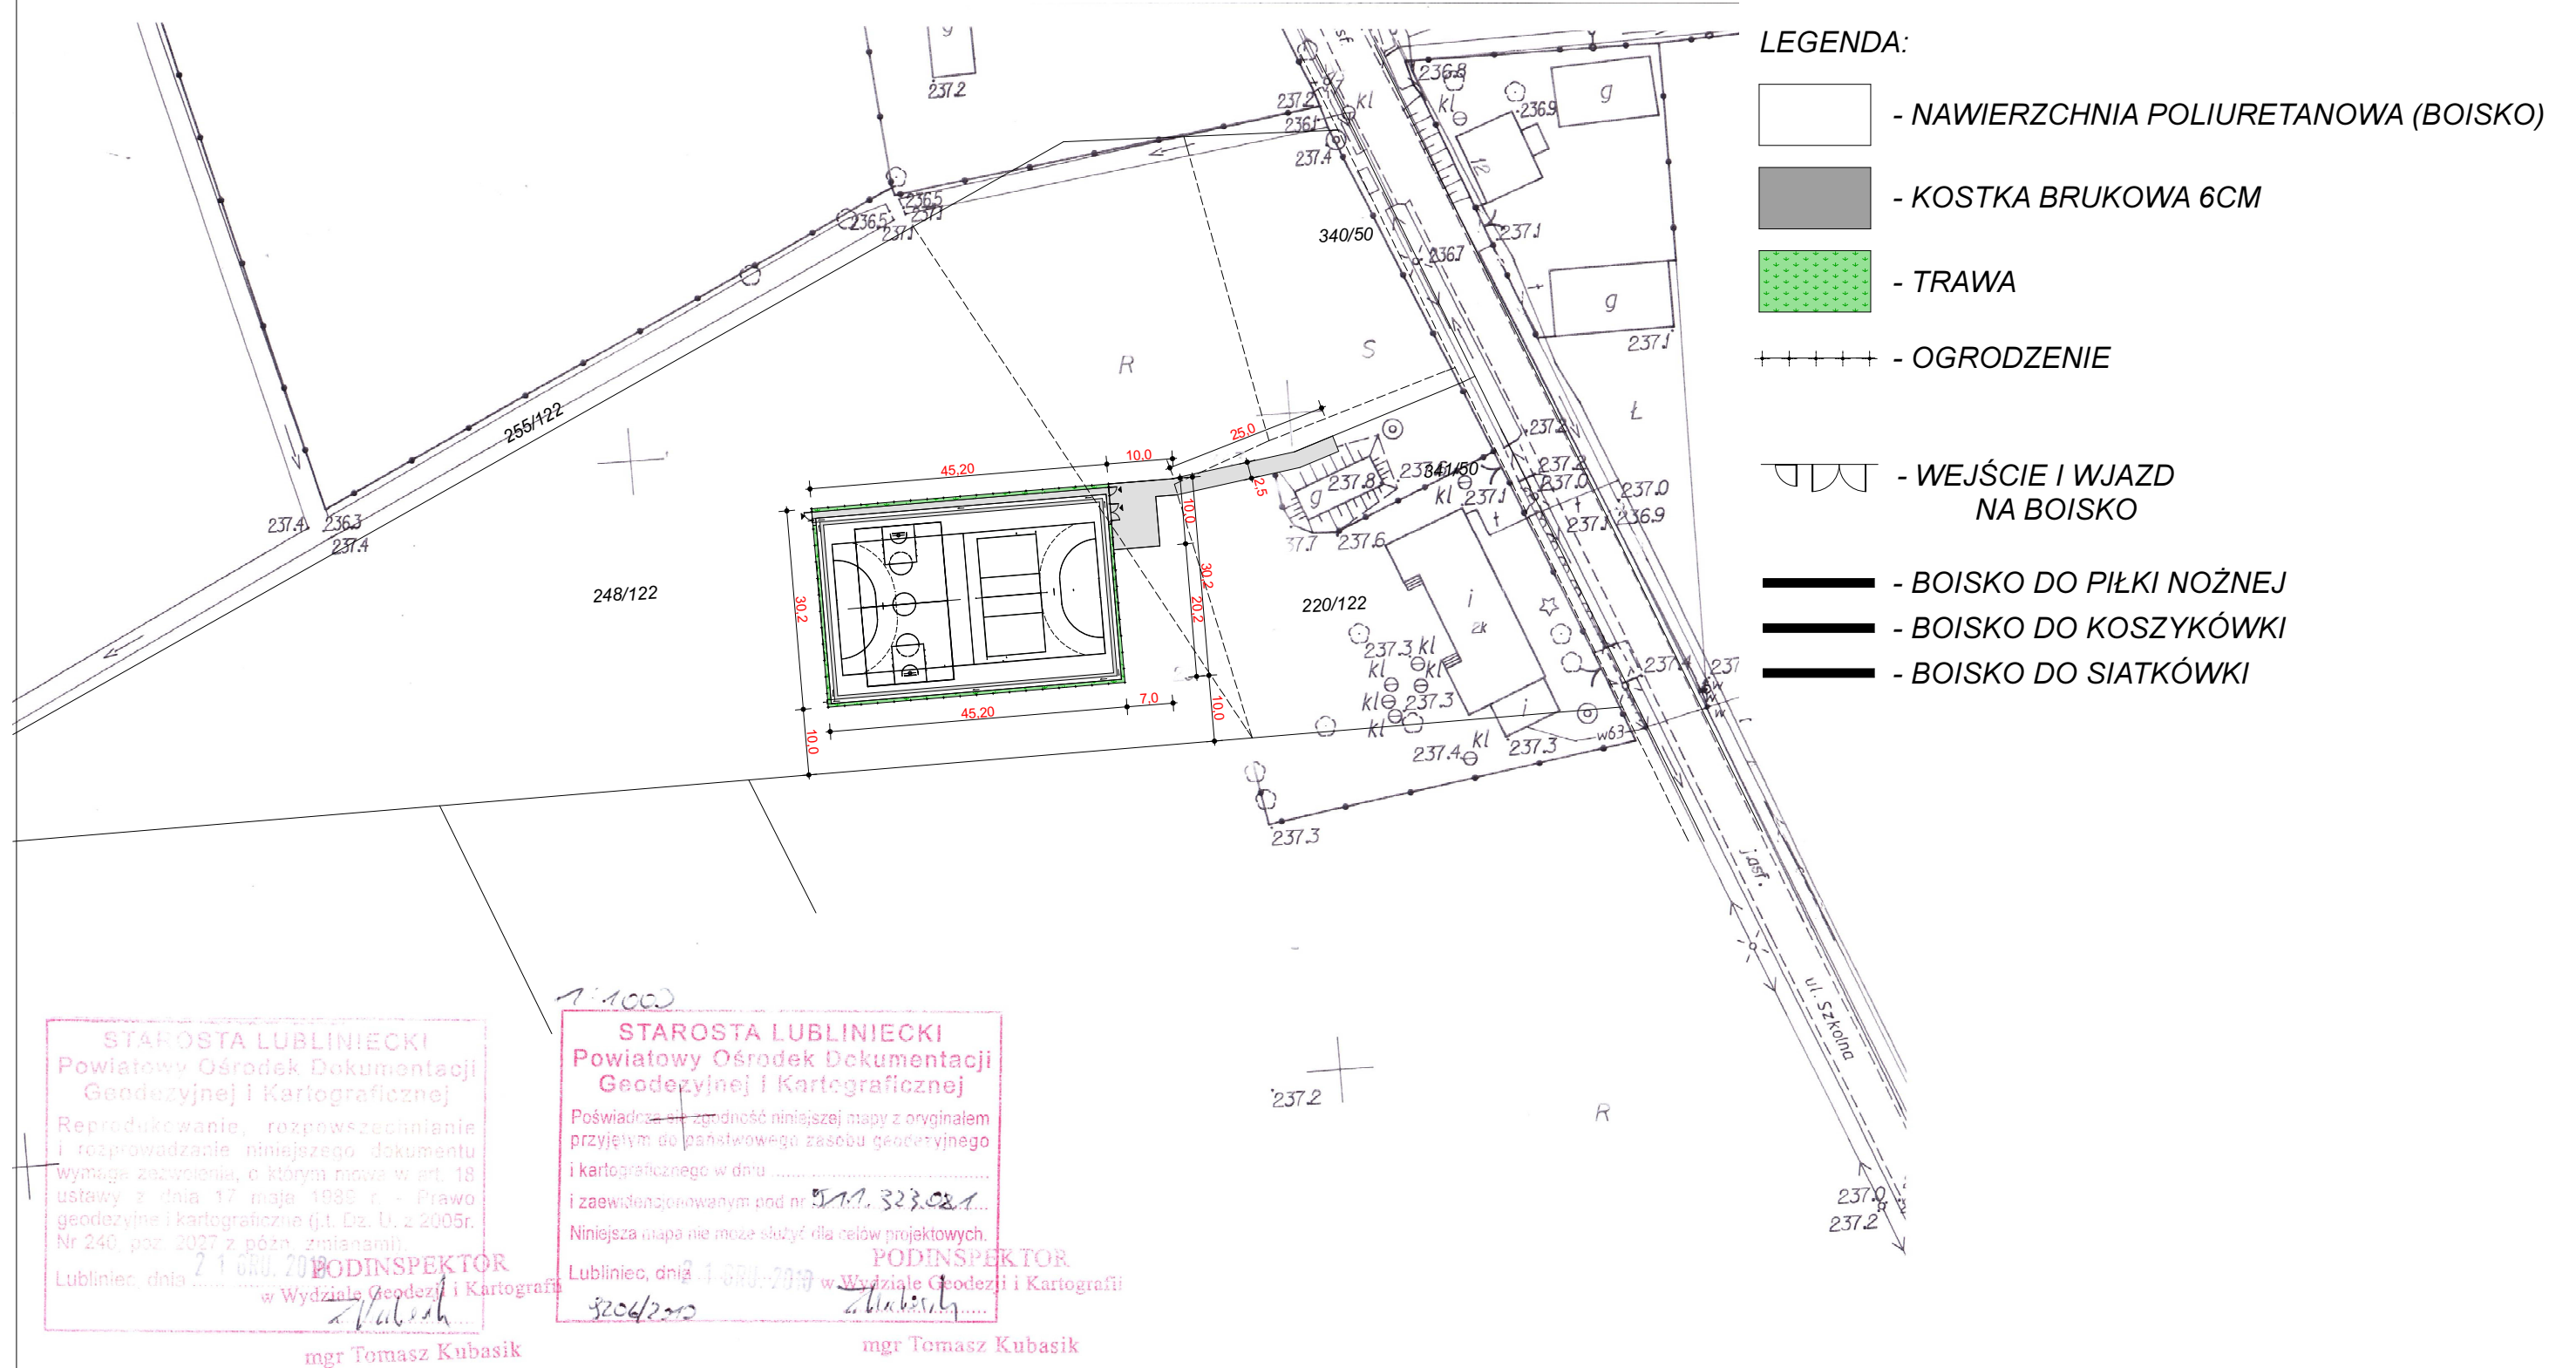

Firma Proj.-Bud. " A TO DOM " mgr inż. arch. Ola Klecha	42-700 Lubliniec ul.Karpego 20 tel. 603 055 533	Projekt budowlany budowy wielofunkcyjnego boiska sportowego
Inwestor:	Gmina Ciasna	Skala 1:1000 Rys. nr 1
Adres budowy:	Wędzina ul. Szkolna 23	Projekt zagospodarowania działki
Autor projektu:	mgr inż. arch. Aldona Gorol	Podpis:
Współpraca:	mgr inż. arch. Ola Klecha	Podpis: