

INWENTARYZACJA POWYKONAWCZA BUDYNKU

MAPA ZASADNICZA

511.342.112 – układ współ. 1965

6.140.26.24.1 – układ współ. 2000

skala 1: 1000

powiat: lubliniecki


gmina: Ciasna

ulica: Brzezinkowska dz. nr: 135/8

obręb: Glinica, km.: 9

GEODETA UPRAWNIENY
Grzegorz Kulisowski
ul. Wyszyńskiego nr 109
42-200 CIEPŁOCHOWA
Nr zezw. 10840, (tel. 62-81-41)

PROJEKT ZAGOSPODAROWANIA TERENU WOKÓŁ WIELOFUNKCYJNEGO BUDYNKU SPORTOWEGO W GLINICY GRANICA OPRACOWANIA TERENU

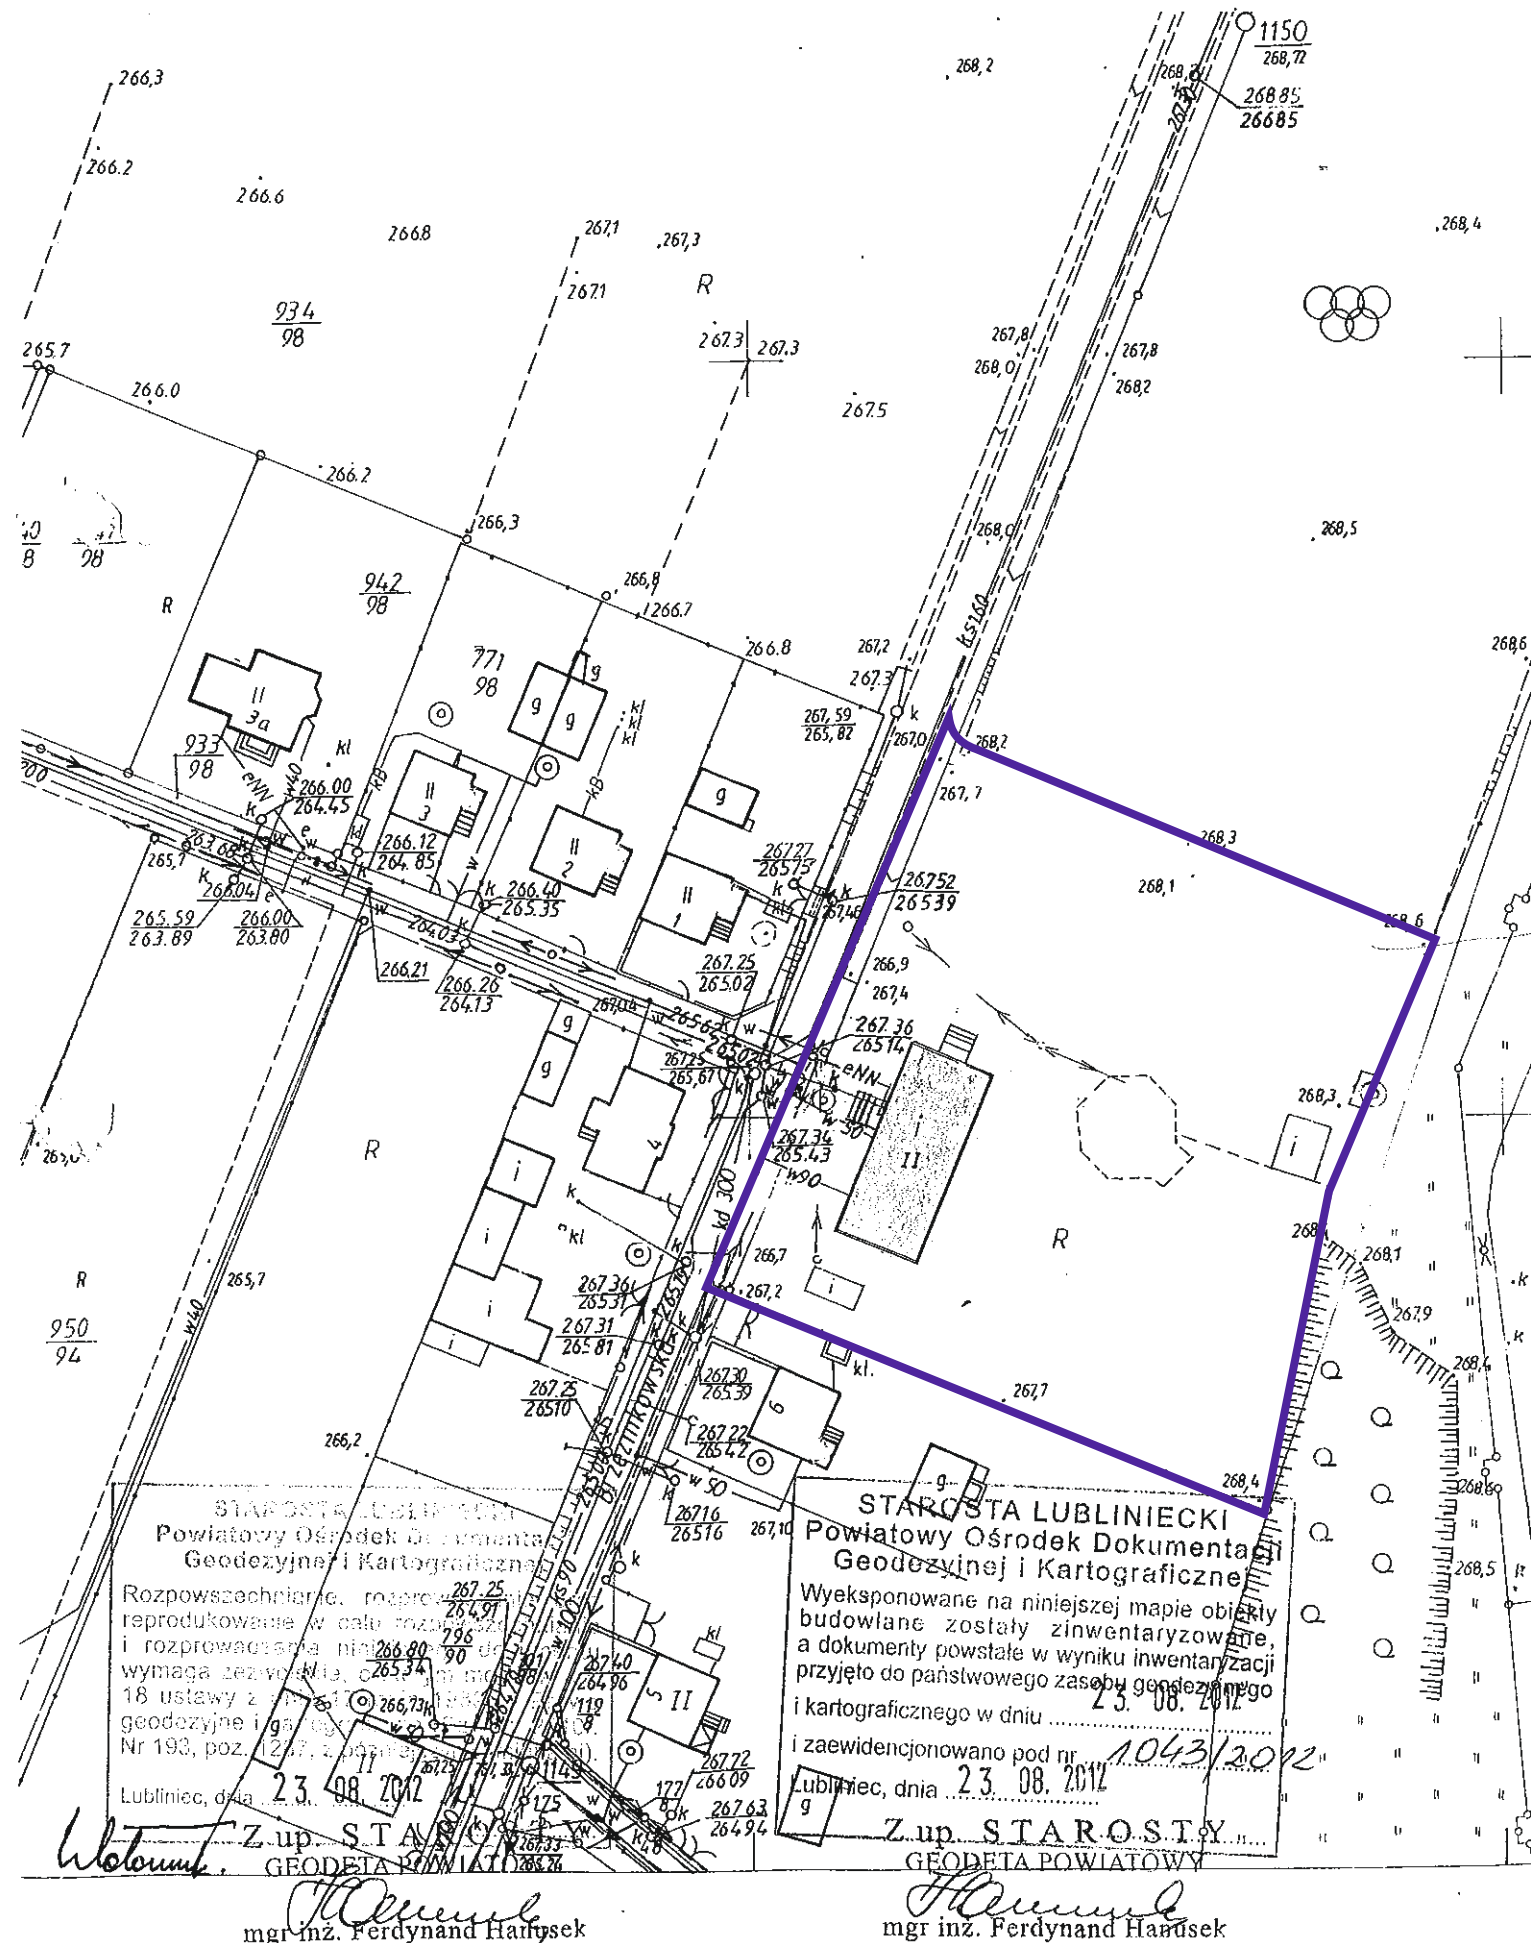

PROJEKT ZAGOSPODAROWANIA TERENU WOKÓŁ WIELOFUNKCYJNEGO BUDYNKU SPORTOWEGO W GLINICY	
TEMAT: GRANICA OPRACOWANIA TERENU	SKALA: 1:1000
LOKALIZACJA: GLINICA, DZIAŁKA NR: 135/8, UL. BRZĘZINKOWSKA	DATA: SIERPIEŃ 2013 R.
INWESTOR: GMINA CIASNA UL. 1A NOWA, 42-793 CIASNA	NR RYS. 1
OPRACOWAŁ: MGR INŻ. ANNA KNURA	
PROJEKTANT: MGR INŻ. ARCH. LUCJAN KNURA	

PROJEKT ZAGOSPODAROWANIA TERENU WOKÓŁ WIELOFUNKCYJNEGO BUDYNKU SPORTOWEGO W GLINICY


SYTUACJA



- GRANICA DZIAŁKI
- GRANICA OPRACOWANIA TERENU

PROJEKT ZAGOSPODAROWANIA TERENU WOKÓŁ WIELOFUNKCYJNEGO BUDYNKU SPORTOWEGO W GLINICY		
TEMAT: SYTUACJA	SKALA: 1:10000	
LOKALIZACJA: GLINICA, DZIAŁKA NR: 135/8, UL. BRZEZINKOWSKA	DATA: SIERPIEŃ 2013 R.	
INWESTOR: GMINA CIASNA UL. 1A NOWA, 42-793 CIASNA		
OPRACOWAŁ: MGR INŻ. ANNA KNURA	NR RYS. 1A	
PROJEKTANT: MGR INŻ. ARCH. LUCJAN KNURA		

PROJEKT ZAGOSPODAROWANIA TERENU WOKÓŁ WIELOFUNKCYJNEGO BUDYNKU SPORTOWEGO W GLINICY PLANSZA PODSTAWOWA

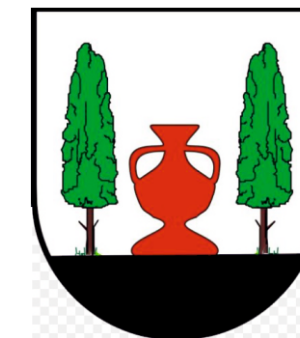


LEGENDA

- GRANICA OPRACOWANIA TERENU
- - - ZAKRES 1 ETAPU REALIZACJI INWESTYCJI

- 1 - BUDYNEK KLUBU SPORTOWEGO I OSP
- 2 - WIATA TANECZNA
- 3 - WIATA BIESIADNA
- 4 - BUDYNEK SOCJALNY
- 5 - PLAC ZABAW DLA DZIECI - W BUDOWIE
- 6 - PROJEKTOWANY PARKING
8 MIEJSC PARKINGOWYCH 2,5x5m
- 7 - PLAC GOSPODARCZY

- SZURER
- KOSTKA BRUKOWA
- ISTNIEJĄCA KOSTKA BRUKOWA
- NAWIERZCHNIA TRAWIASTA

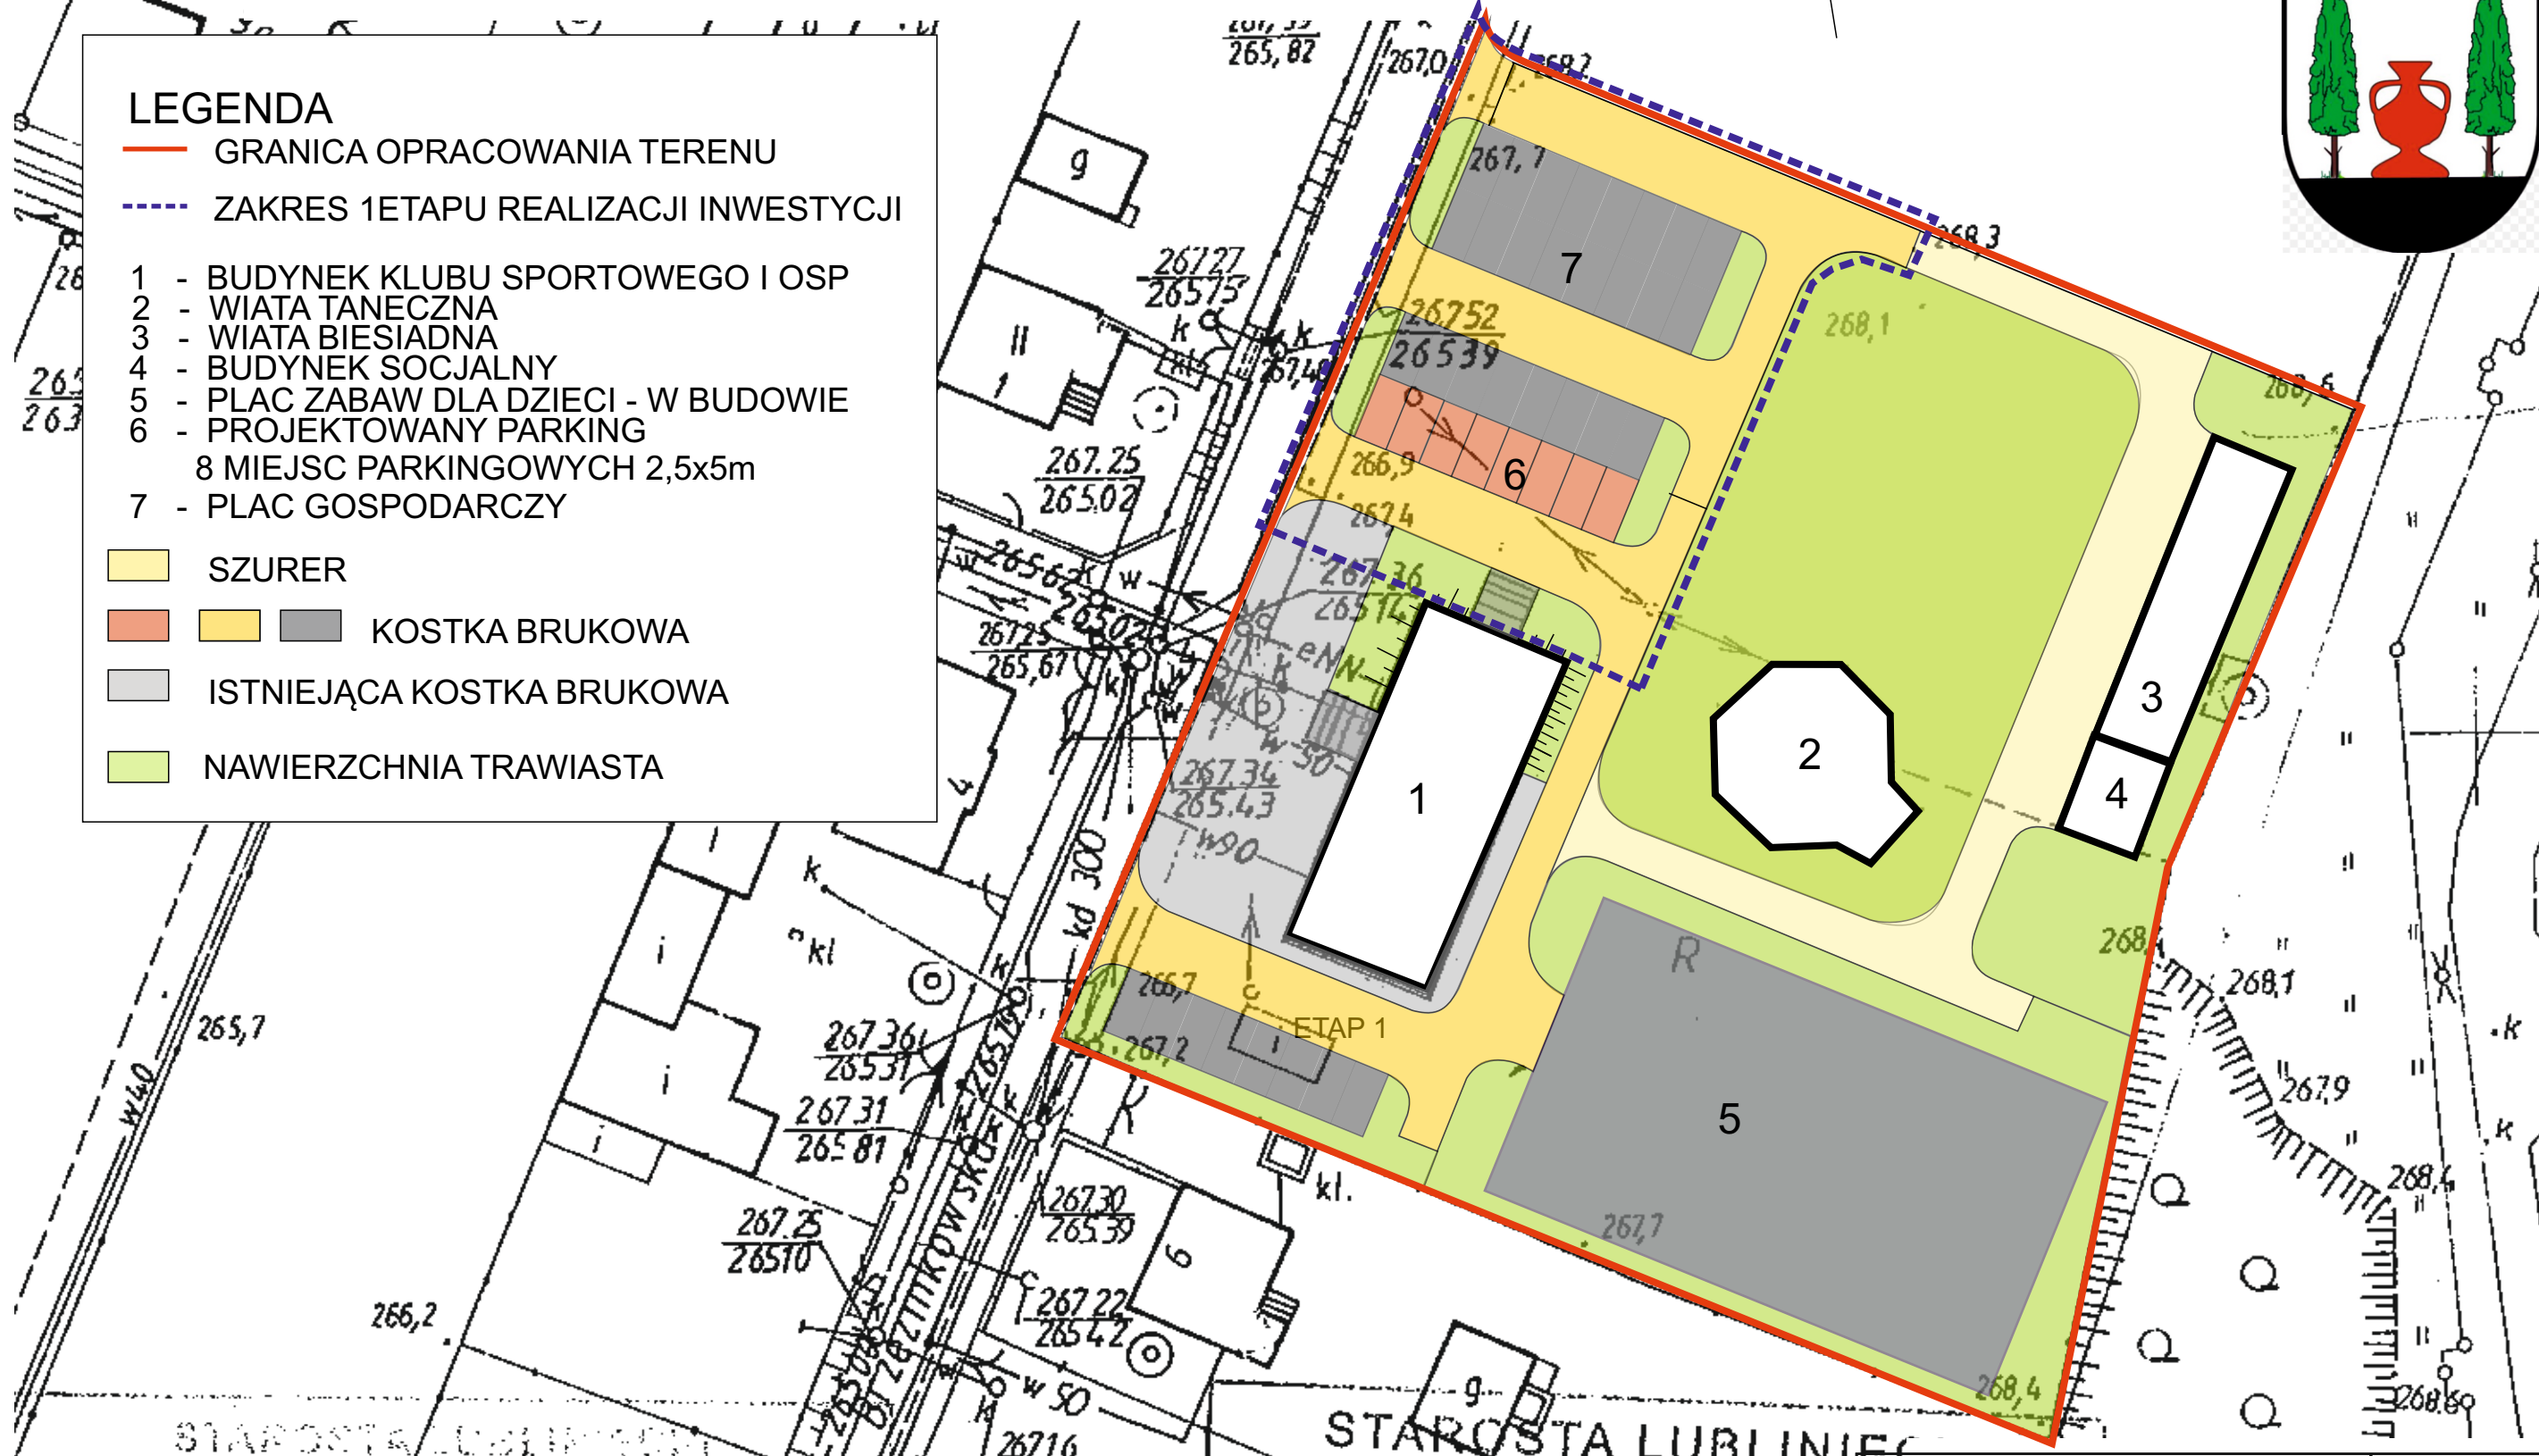

PROJEKT ZAGOSPODAROWANIA TERENU WOKÓŁ WIELOFUNKCYJNEGO BUDYNKU SPORTOWEGO W GLINICY	
TEMAT: PLANSZA PODSTAWOWA	SKALA: 1:500
LOKALIZACJA: GLINICA, DZIAŁKA NR:135/8, UL.BRZEZINKOWSKA	DATA: SIERPIEŃ 2013 R.
INWESTOR: GMINA CIASNA UL.1A NOWA, 42-793 CIASNA	
OPRACOWAŁ: MGR INŻ. ANNA KNURA	NR RYS.2
PROJEKTANT: MGR INŻ. ARCH. LUCJAN KNURA	

PROJEKT ZAGOSPODAROWANIA TERENU WOKÓŁ WIELOFUNKCYJNEGO BUDYNKU SPORTOWEGO W GLINICY PLANSZA PODSTAWOWA




LEGENDA

- GRANICA OPRACOWANIA TERENU
- - - ZAKRES 1ETAPU REALIZACJI INWESTYCJI
- 1 - BUDYNEK KLUBU SPORTOWEGO I OSP
- 2 - WIATA TANECZNA
- 3 - WIATA BIESIADNA
- 4 - BUDYNEK SOCJALNY
- 5 - PLAC ZABAW DLA DZIECI - W BUDOWIE
- 6 - PROJEKTOWANY PARKING
- 8 MIEJSC PARKINGOWYCH 2,5x5m
- 7 - 8 MIEJSC PARKINGOWYCH 2,5x5m
- 8 - 18 MIEJSC PARKINGOWYCH 2,5x5m
- 9 - 8 MIEJSC PARKINGOWYCH 2,5x5m
- SZURER
- ■ ■ KOSTKA BRUKOWA
- ISTNIEJĄCA KOSTKA BRUKOWA
- NAWIERZCHNIA TRAWIASTA



PROJEKT ZAGOSPODAROWANIA TERENU WOKÓŁ WIELOFUNKCYJNEGO BUDYNKU SPORTOWEGO W GLINICY	
TEMAT: PLANSZA PODSTAWOWA	SKALA: 1:500
LOKALIZACJA: GLINICA, DZIAŁKA NR:135/8, UL.BRZEZINKOWSKA	DATA: SIERPIEŃ 2013 R.
INWESTOR: GMINA CIASNA UL.1A NOWA, 42-793 CIASNA	
OPRACOWAŁ: MGR INŻ.ANNA KNURA	NR RYS.2
PROJEKTANT: MGR INŻ.ARCH.LUCJAN KNURA	

PROJEKT ZAGOSPODAROWANIA TERENU WOKÓŁ WIELOFUNKCYJNEGO BUDYNKU SPORTOWEGO W GLINICY NAWIERZCHNIA UTWARDZONA

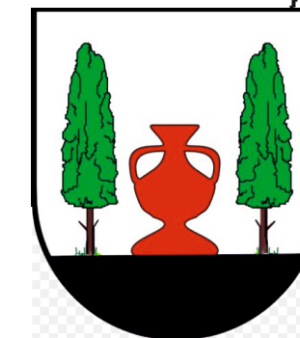



KOSTKA BETONOWA
- POWIERZCHNIA



SZUTER CIEMNY LUB JASNY

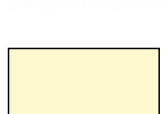

— GRANICA OPRACOWANIA TERENU		
- - - ZAKRES 1ETAPU REALIZACJI INWESTYCJI		
1ETAP		
	szary	- 415 m2 ISTNIEJĄCA KOSTKA BETONOWA
	grafitowy	- 400 m2 300 m2
	żółty	- 826 m2 545 m2
	czerwony	- 100 m2 100 m2
	szuter	- 426 m2 - - -

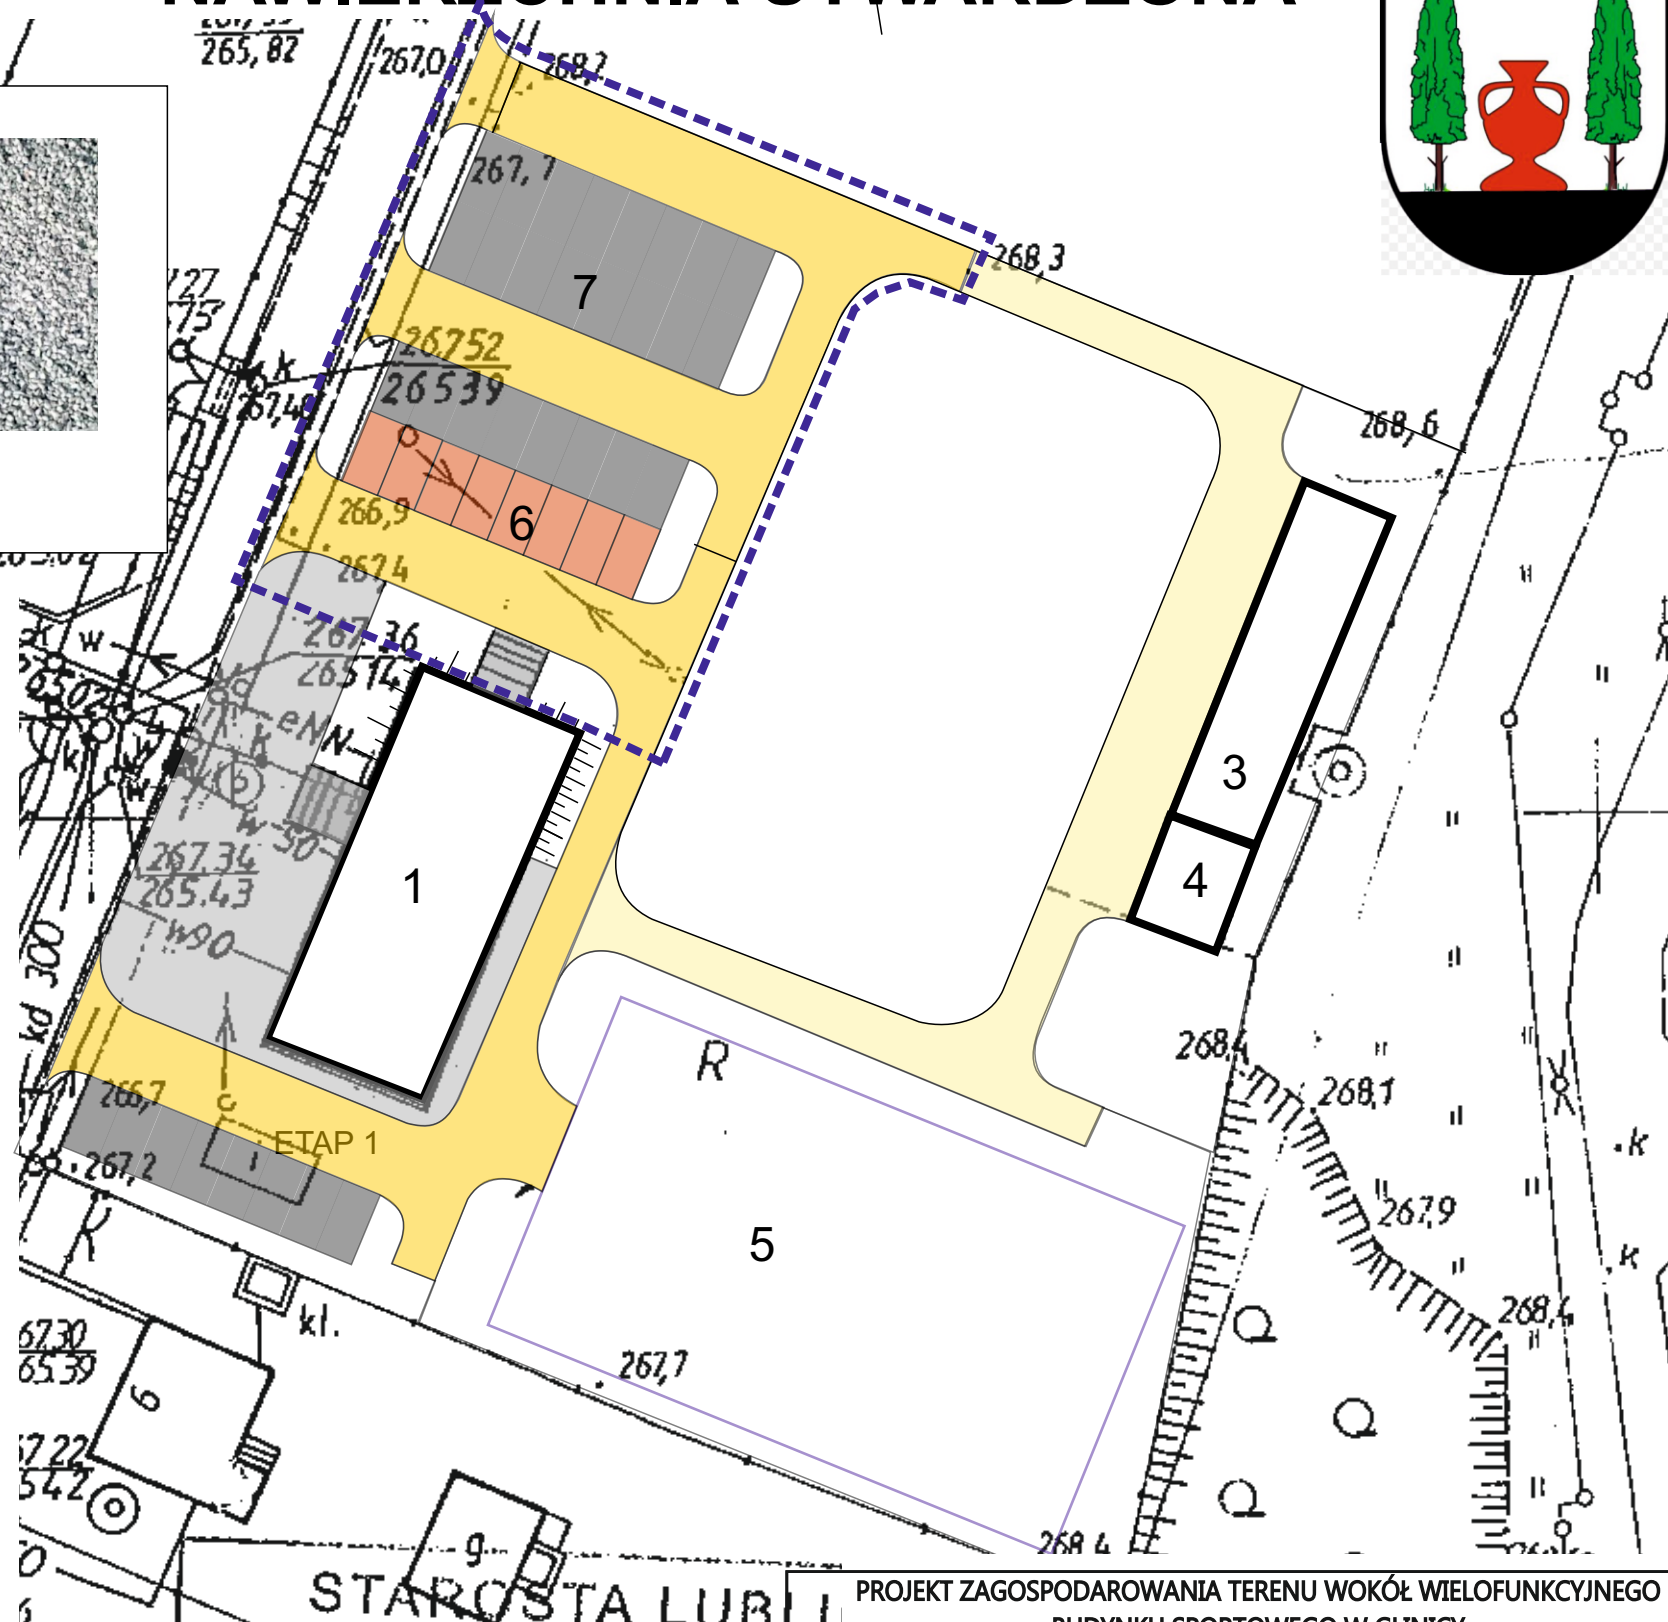


PROJEKT ZAGOSPODAROWANIA TERENU WOKÓŁ WIELOFUNKCYJNEGO BUDYNKU SPORTOWEGO W GLINICY	
TEMAT: NAWIERZCHNIE UTWARDZONE	SKALA: 1:500
LOKALIZACJA: GLINICA, DZIAŁKA NR:135/8, UL.BRZEZINKOWSKA	DATA: SIERPIEŃ 2013 R.
INWESTOR: GMINA CIASNA UL.1A NOWA, 42-793 CIASNA	NR RYS.3
OPRACOWAŁ: MGR INŻ. ANNA KNURA	
PROJEKTANT: MGR INŻ. ARCH. LUCJAN KNURA	

PROJEKT ZAGOSPODAROWANIA TERENU WOKÓŁ WIELOFUNKCYJNEGO BUDYNKU SPORTOWEGO W GLINICY KRAWĘŻNIKI, OBRZEŻA



LEGENDA

- | | | |
|-------|---|-----------|
| — | GRANICA OPRACOWANIA TERENU | 1ETAP |
| - - - | ZAKRES 1ETAPU REALIZACJI INWESTYCJI | |
| — | KRAWĘŻNIK NAJAZDOWY -34mb x 2 | 24 mb x 2 |
| — | KRAWĘŻNIK NAJAZDOWY ISTNIEJĄCY - 28mb x 2 | |
| — | KRAWĘŻNIK WYSOKI - 267mb | 195 mb |
| — | OBRZEŻE CHODNIKOWE -231mb | 6 mb |
| — | OBRZEŻE CHODNIKOWE ISTNIEJĄCE - 72mb | |

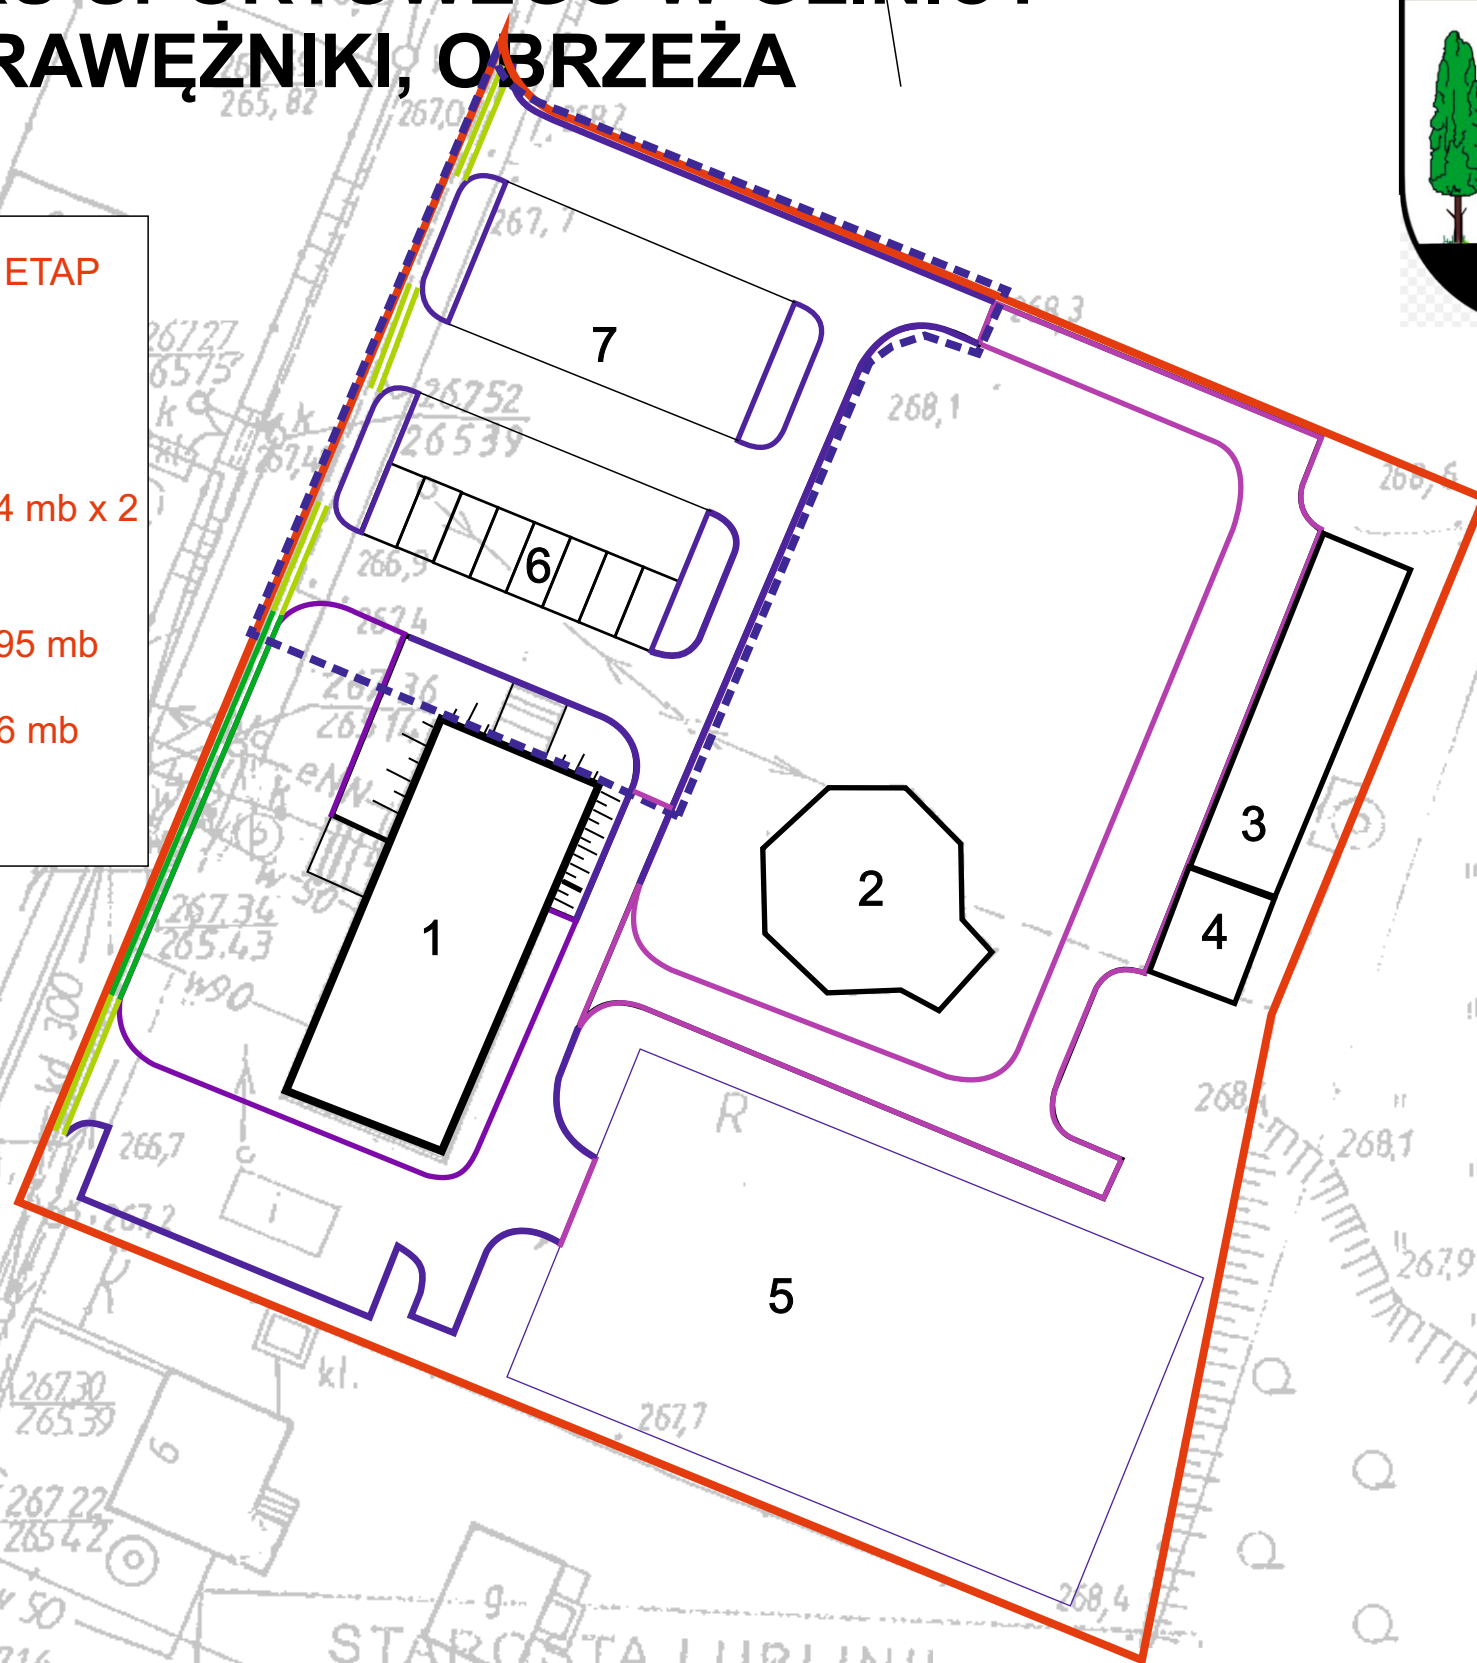



PROJEKT ZAGOSPODAROWANIA TERENU WOKÓŁ WIELOFUNKCYJNEGO
BUDYNKU SPORTOWEGO W GLINICY

TEMAT: KRAWĘŻNIKI, OBRZEŻA CHODNIKOWE	SKALA: 1:500
LOKALIZACJA: GLINICA, DZIAŁKA NR:135/8, UL.BRZEZINKOWSKA	DATA:
INWESTOR: GMINA CIASNA	SIERPIEŃ 2013 R.
UL.1A NOWA, 42-793 CIASNA	
OPRACOWAŁ: MGR INŻ.ANNA KNURA	NR RYS.4
PROJEKTANT: MGR INŻ.ARCH.LUCJAN KNURA	


PROJEKT ZAGOSPODAROWANIA TERENU WOKÓŁ WIELOFUNKCYJNEGO BUDYNKU SPORTOWEGO W GLINICY

NAWIERZCHNIE - PRZEKROJE

OBRZEŻE CHODNIKOWE GR 6 CM, WYSOKOŚĆ 20 CM

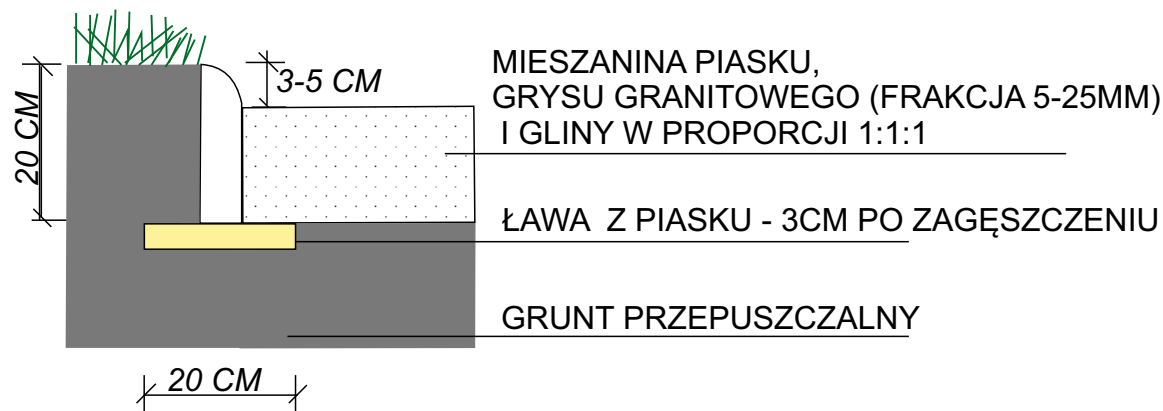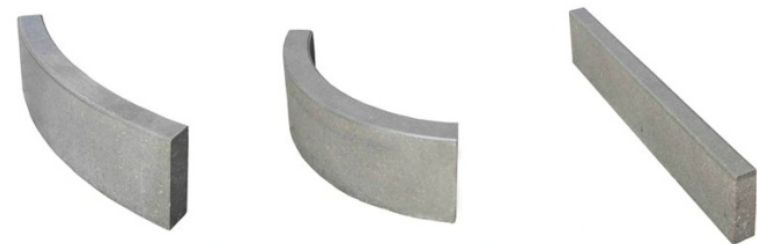


KRAWĘŻNIK BETONOWY ZJAZDOWY 15x22x100CM

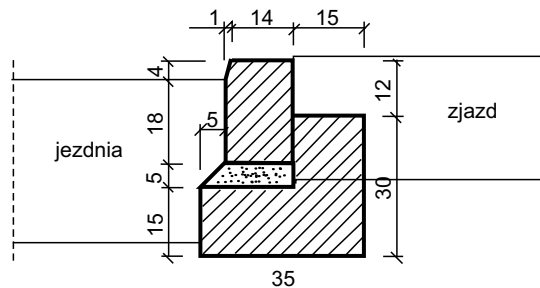

KONSTRUKCJA KRAWĘŻNIKA"

1. Krawężnik betonowy zjazdowy zgodny z PN-EN 1340:2004
wymiary: 15x22x100cm, klasa ekspozycji - Xf4, typ - uliczny prefabrykowany
2. Podsypka cementowo - piaskowa
grubość: 5cm, stosunek cementu do piasku - 1:4
3. Ława betonowa z oporem zgodna z PN-EN 206-1:2003
wymiary: 35x30x15 cm, beton - C8/10 klasa ekspozycji - Xf2, „in situ”

KRAWĘŻNIK BETONOWY PROSTY 15x30x100CM

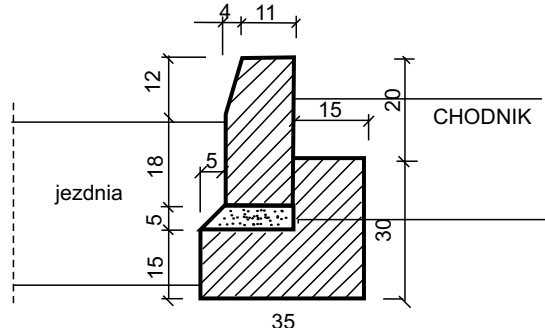


KONSTRUKCJA KRAWĘŻNIKA"

1. Krawężnik betonowy prosty zgodny z PN-EN 1340:2004
wymiary: 15x30x100cm, klasa ekspozycji - Xf4, typ - uliczny prefabrykowany
2. Podsypka cementowo - piaskowa
grubość: 5cm, stosunek cementu do piasku - 1:4
3. Ława betonowa z oporem zgodna z PN-EN 206-1:2003
wymiary: 35x30x15 cm, beton - C8/10 klasa ekspozycji - Xf2, „in situ”

KOSTKA BRUKOWA
gr. 8 cm


PODSYPKA
gr. 5 cm - suchy beton

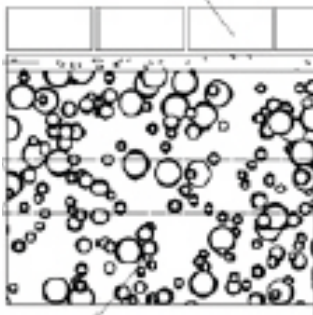

PODBUDOWA
KRUSZYWO ŁAMANE
gr. 20 cm, stabilizowane mechanicznie

PROJEKT ZAGOSPODAROWANIA TERENU WOKÓŁ WIELOFUNKCYJNEGO BUDYNKU SPORTOWEGO W GLINICY		SKALA: 1:10; 1:15
TEMAT: NAWIERZCHNIE UTWARDZONE PRZEKROJ	LOKALIZACJA: GLINICA, DZIAŁKA NR:135/8, UL.BRZEZINKOWSKA	DATA: SIERPIEŃ 2013 R.
INWESTOR: GMINA CIASNA	UL.1A NOWA, 42-793 CIASNA	NR RYS.5
OPRACOWAŁ: MGR INŻ. ANNA KNURA	PROJEKTANT: MGR INŻ. ARCH. LUCJAN KNURA	

PROJEKT ZAGOSPODAROWANIA TERENU WOKÓŁ WIELOFUNKCYJNEGO BUDYNKU SPORTOWEGO W GLINICY INWENTARYZACJA FOTOGRAFICZNA

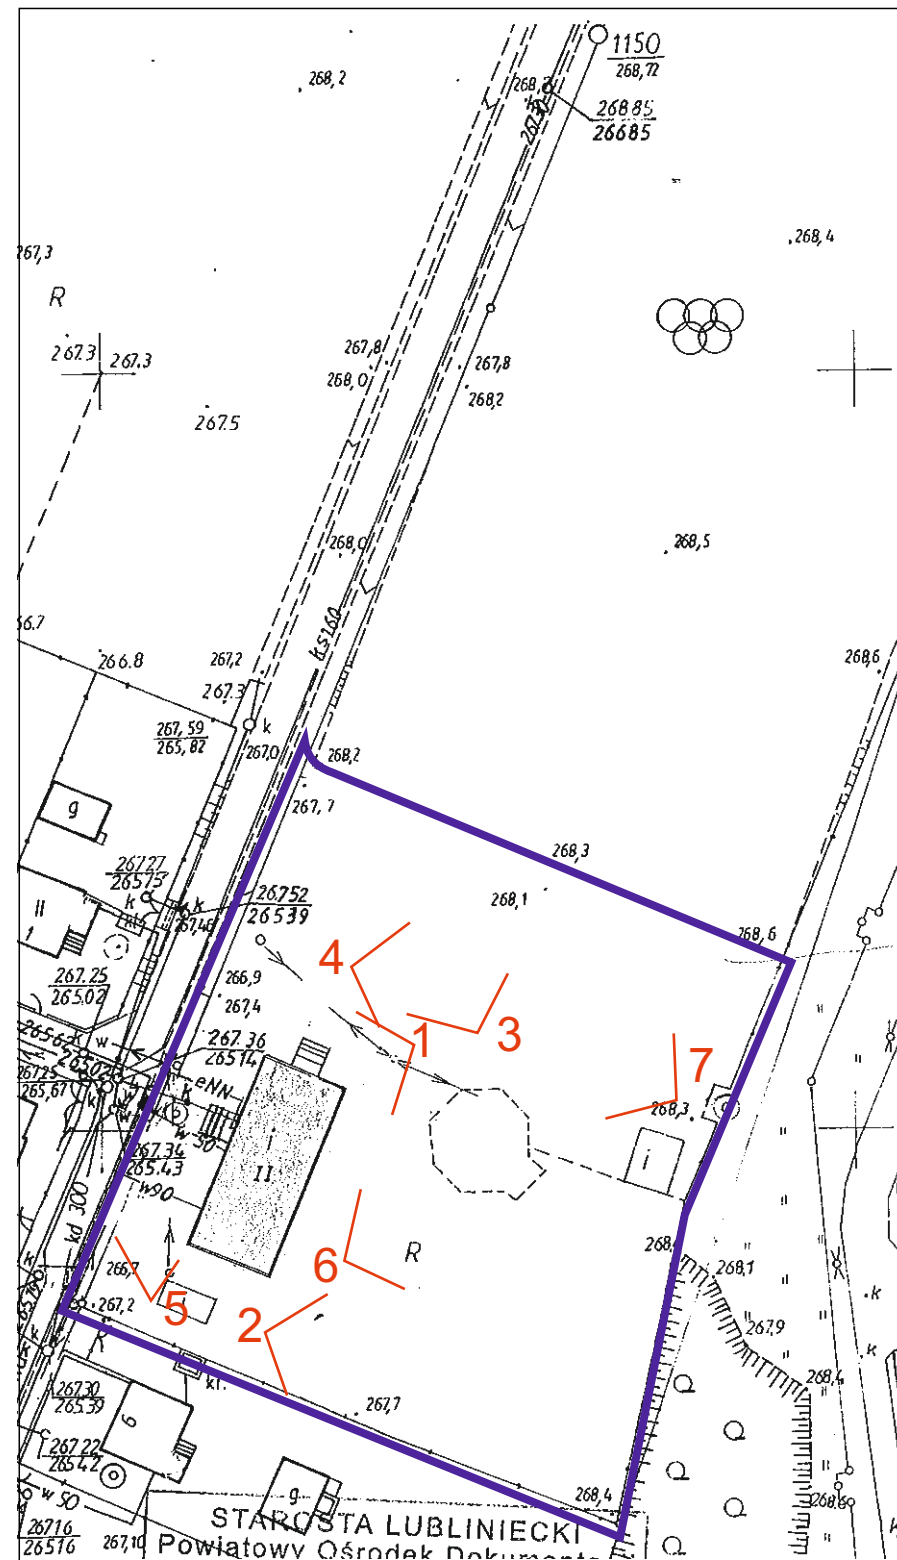


SKALA 1:1000

GRANICA OPRACOWANIA TERENU



PROJEKT ZAGOSPODAROWANIA TERENU WOKÓŁ WIELOFUNKCYJNEGO BUDYNKU SPORTOWEGO W GLINICY	
TEMAT: INWENTARYZACJA FOTOGRAFICZNA	SKALA: 1:1000
LOKALIZACJA: GLINICA, DZIAŁKA NR:135/8, UL.BRZEZINKOWSKA	DATA: SIERPIEŃ 2013 R.
INWESTOR: GMINA CIASNA	NR RYS.6
UL.1A NOWA, 42-793 CIASNA	
OPRACOWAŁ: MGR INŻ.ANNA KNURA	
PROJEKTANT: MGR INŻ.ARCH.LUCJAN KNURA	

PROJEKT ZAGOSPODAROWANIA TERENU WOKÓŁ WIELOFUNKCYJNEGO BUDYNKU SPORTOWEGO W GLINICY WYMIAROWANIE

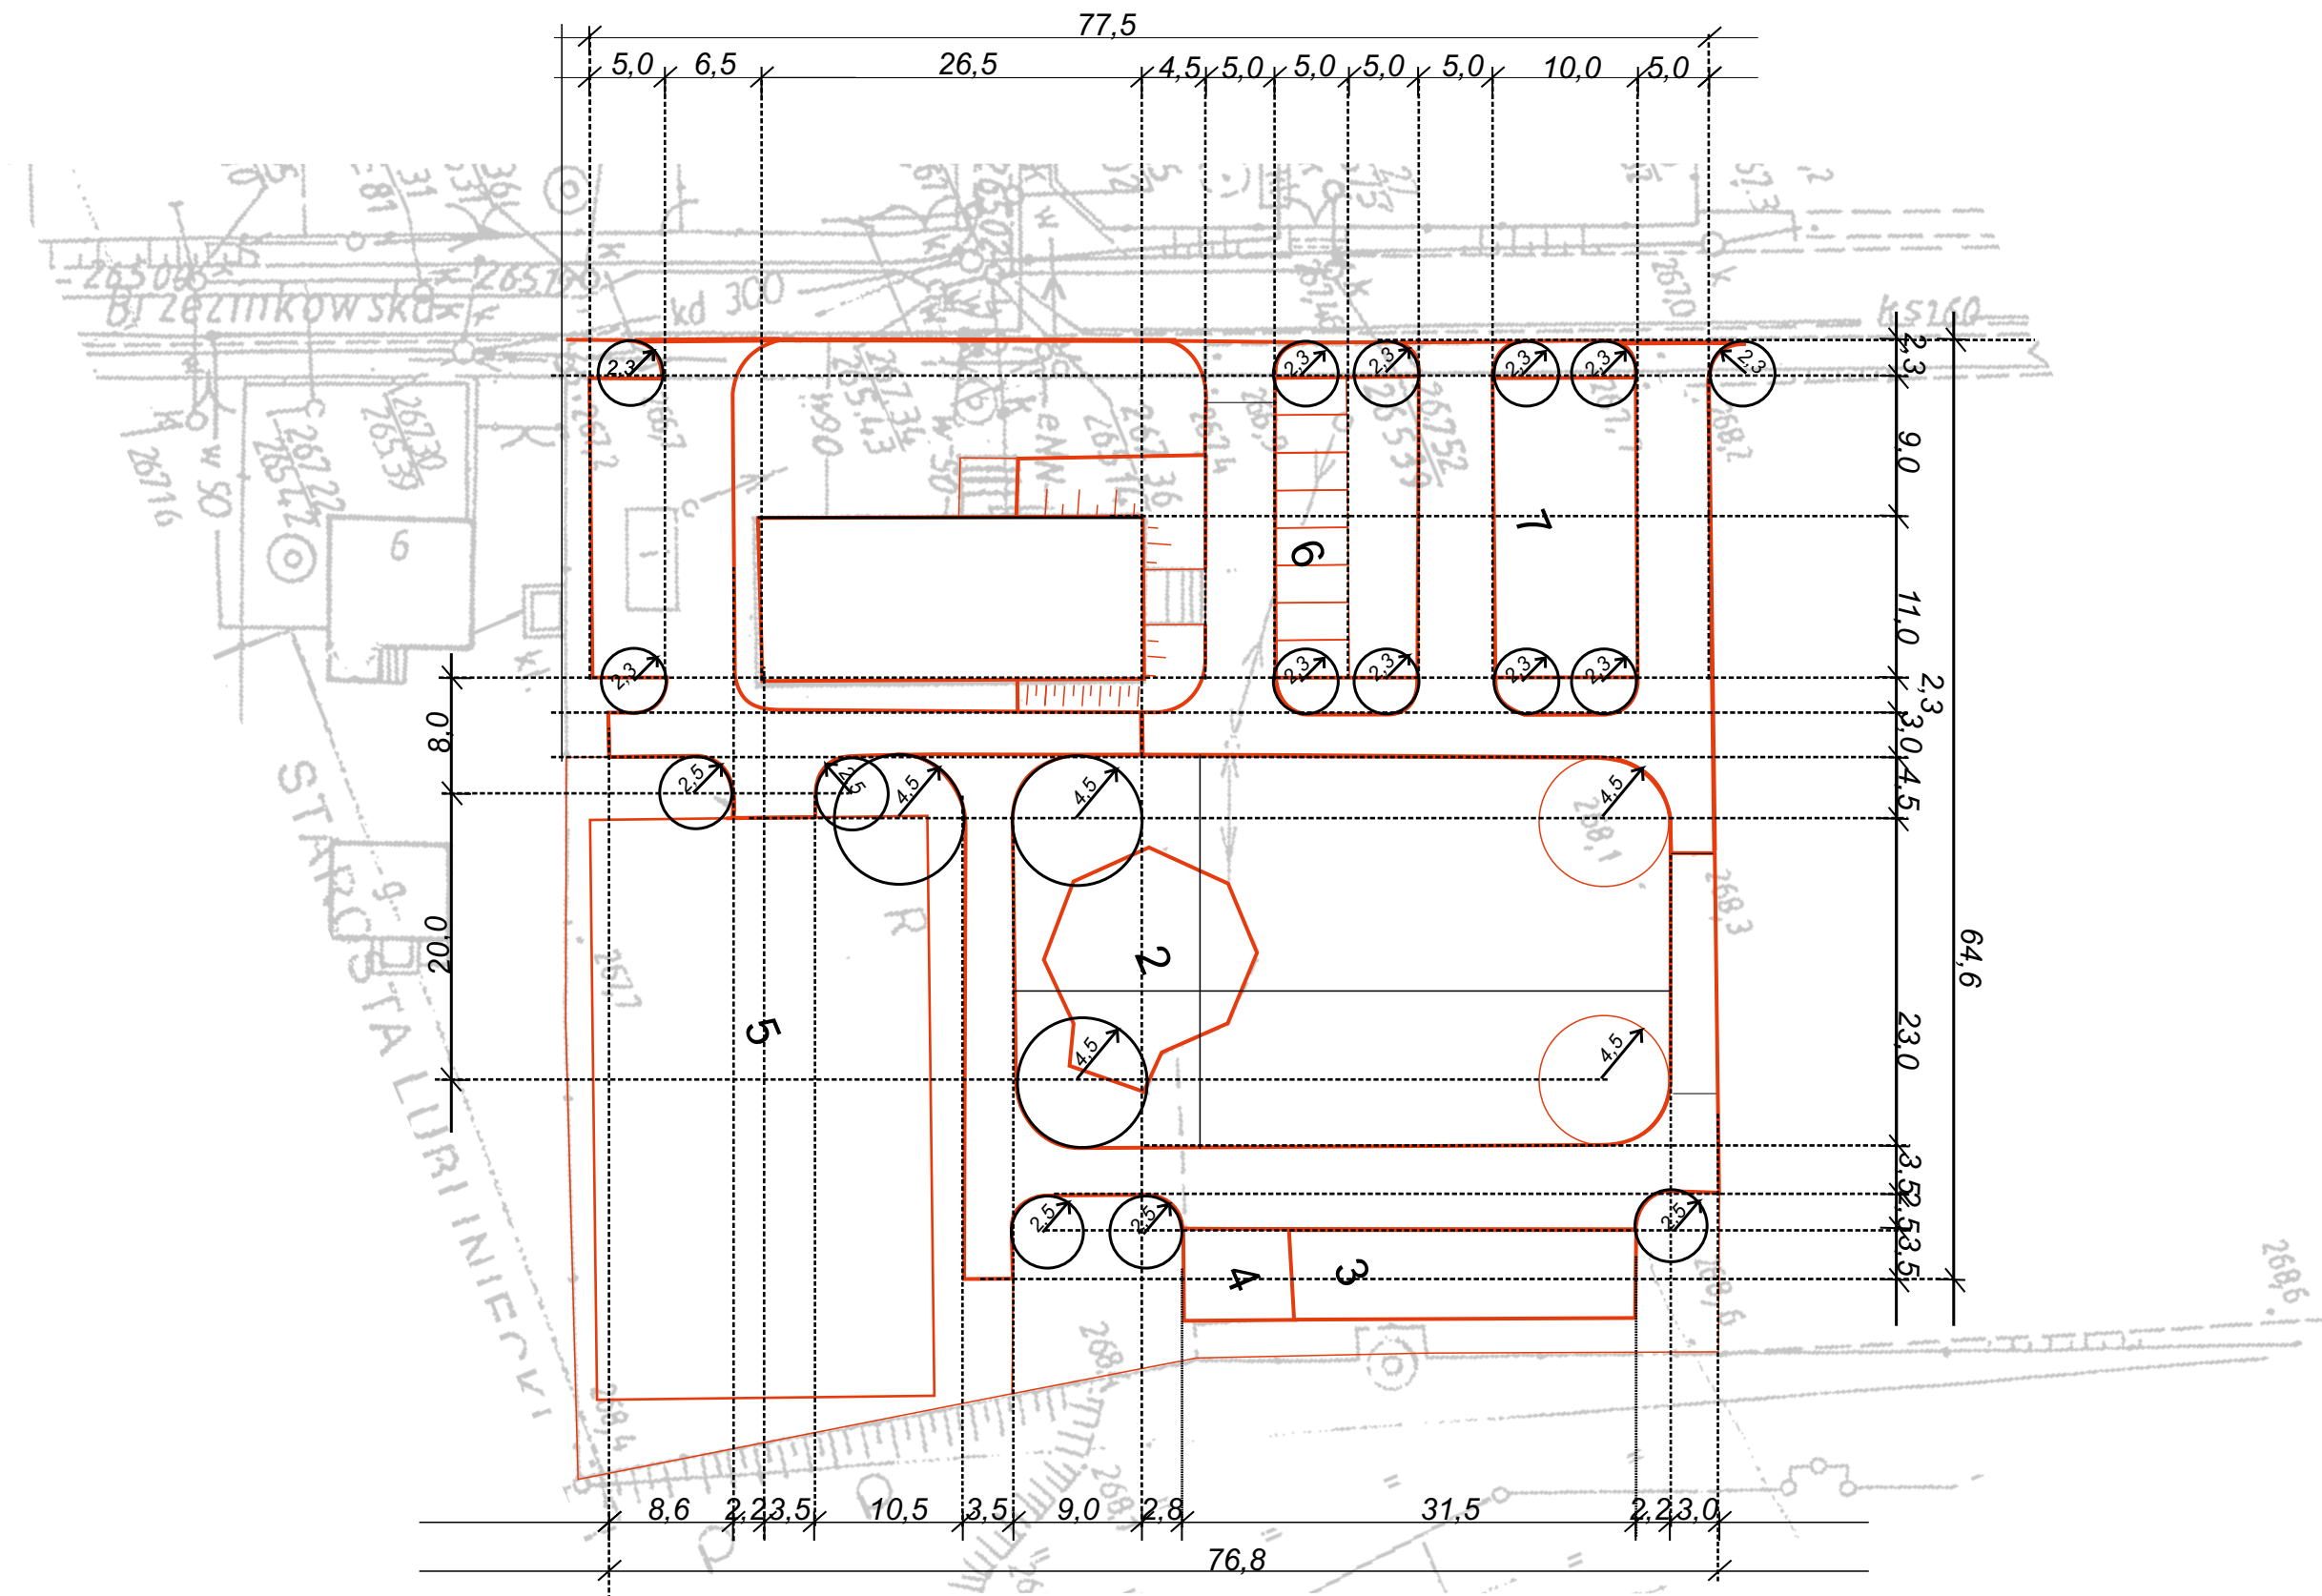

PROJEKT ZAGOSPODAROWANIA TERENU WOKÓŁ WIELOFUNKCYJNEGO		NR RYS.7	
BUDYNKU SPORTOWEGO W GLINICY		OPRACOWAŁ: MGR INŻ. ANNA KNURA	
TEMAT: WYMIAROWANIE	SKALA: 1:500	PROJEKTANT: MGR INŻ. ARCH. ILCJAN KNURA	
LOKALIZACJA: GLINICA, DZIAŁKA NR: 135/8, UL. BRZEZINKOWSKA	DATA: SIERPIEŃ 2013 R.	UL. 1A NOWA, 42-793 CIASNA	
INWESTOR: GMINA CIASNA			