

CZĘŚĆ RYSUNKOWA

Mapa zasadnicza 511.343.032

Skala 1:1000



z up. STAROSTY


Wykonał(a): Tomasz Kubasik

Tomasz Kubasik

inżynier


Lubliniec, dnia 19-01-2018 r.

Dane ewidencyjne dotyczące granic działek nie spełniają wymagań określonych w obowiązujących standardach technicznych

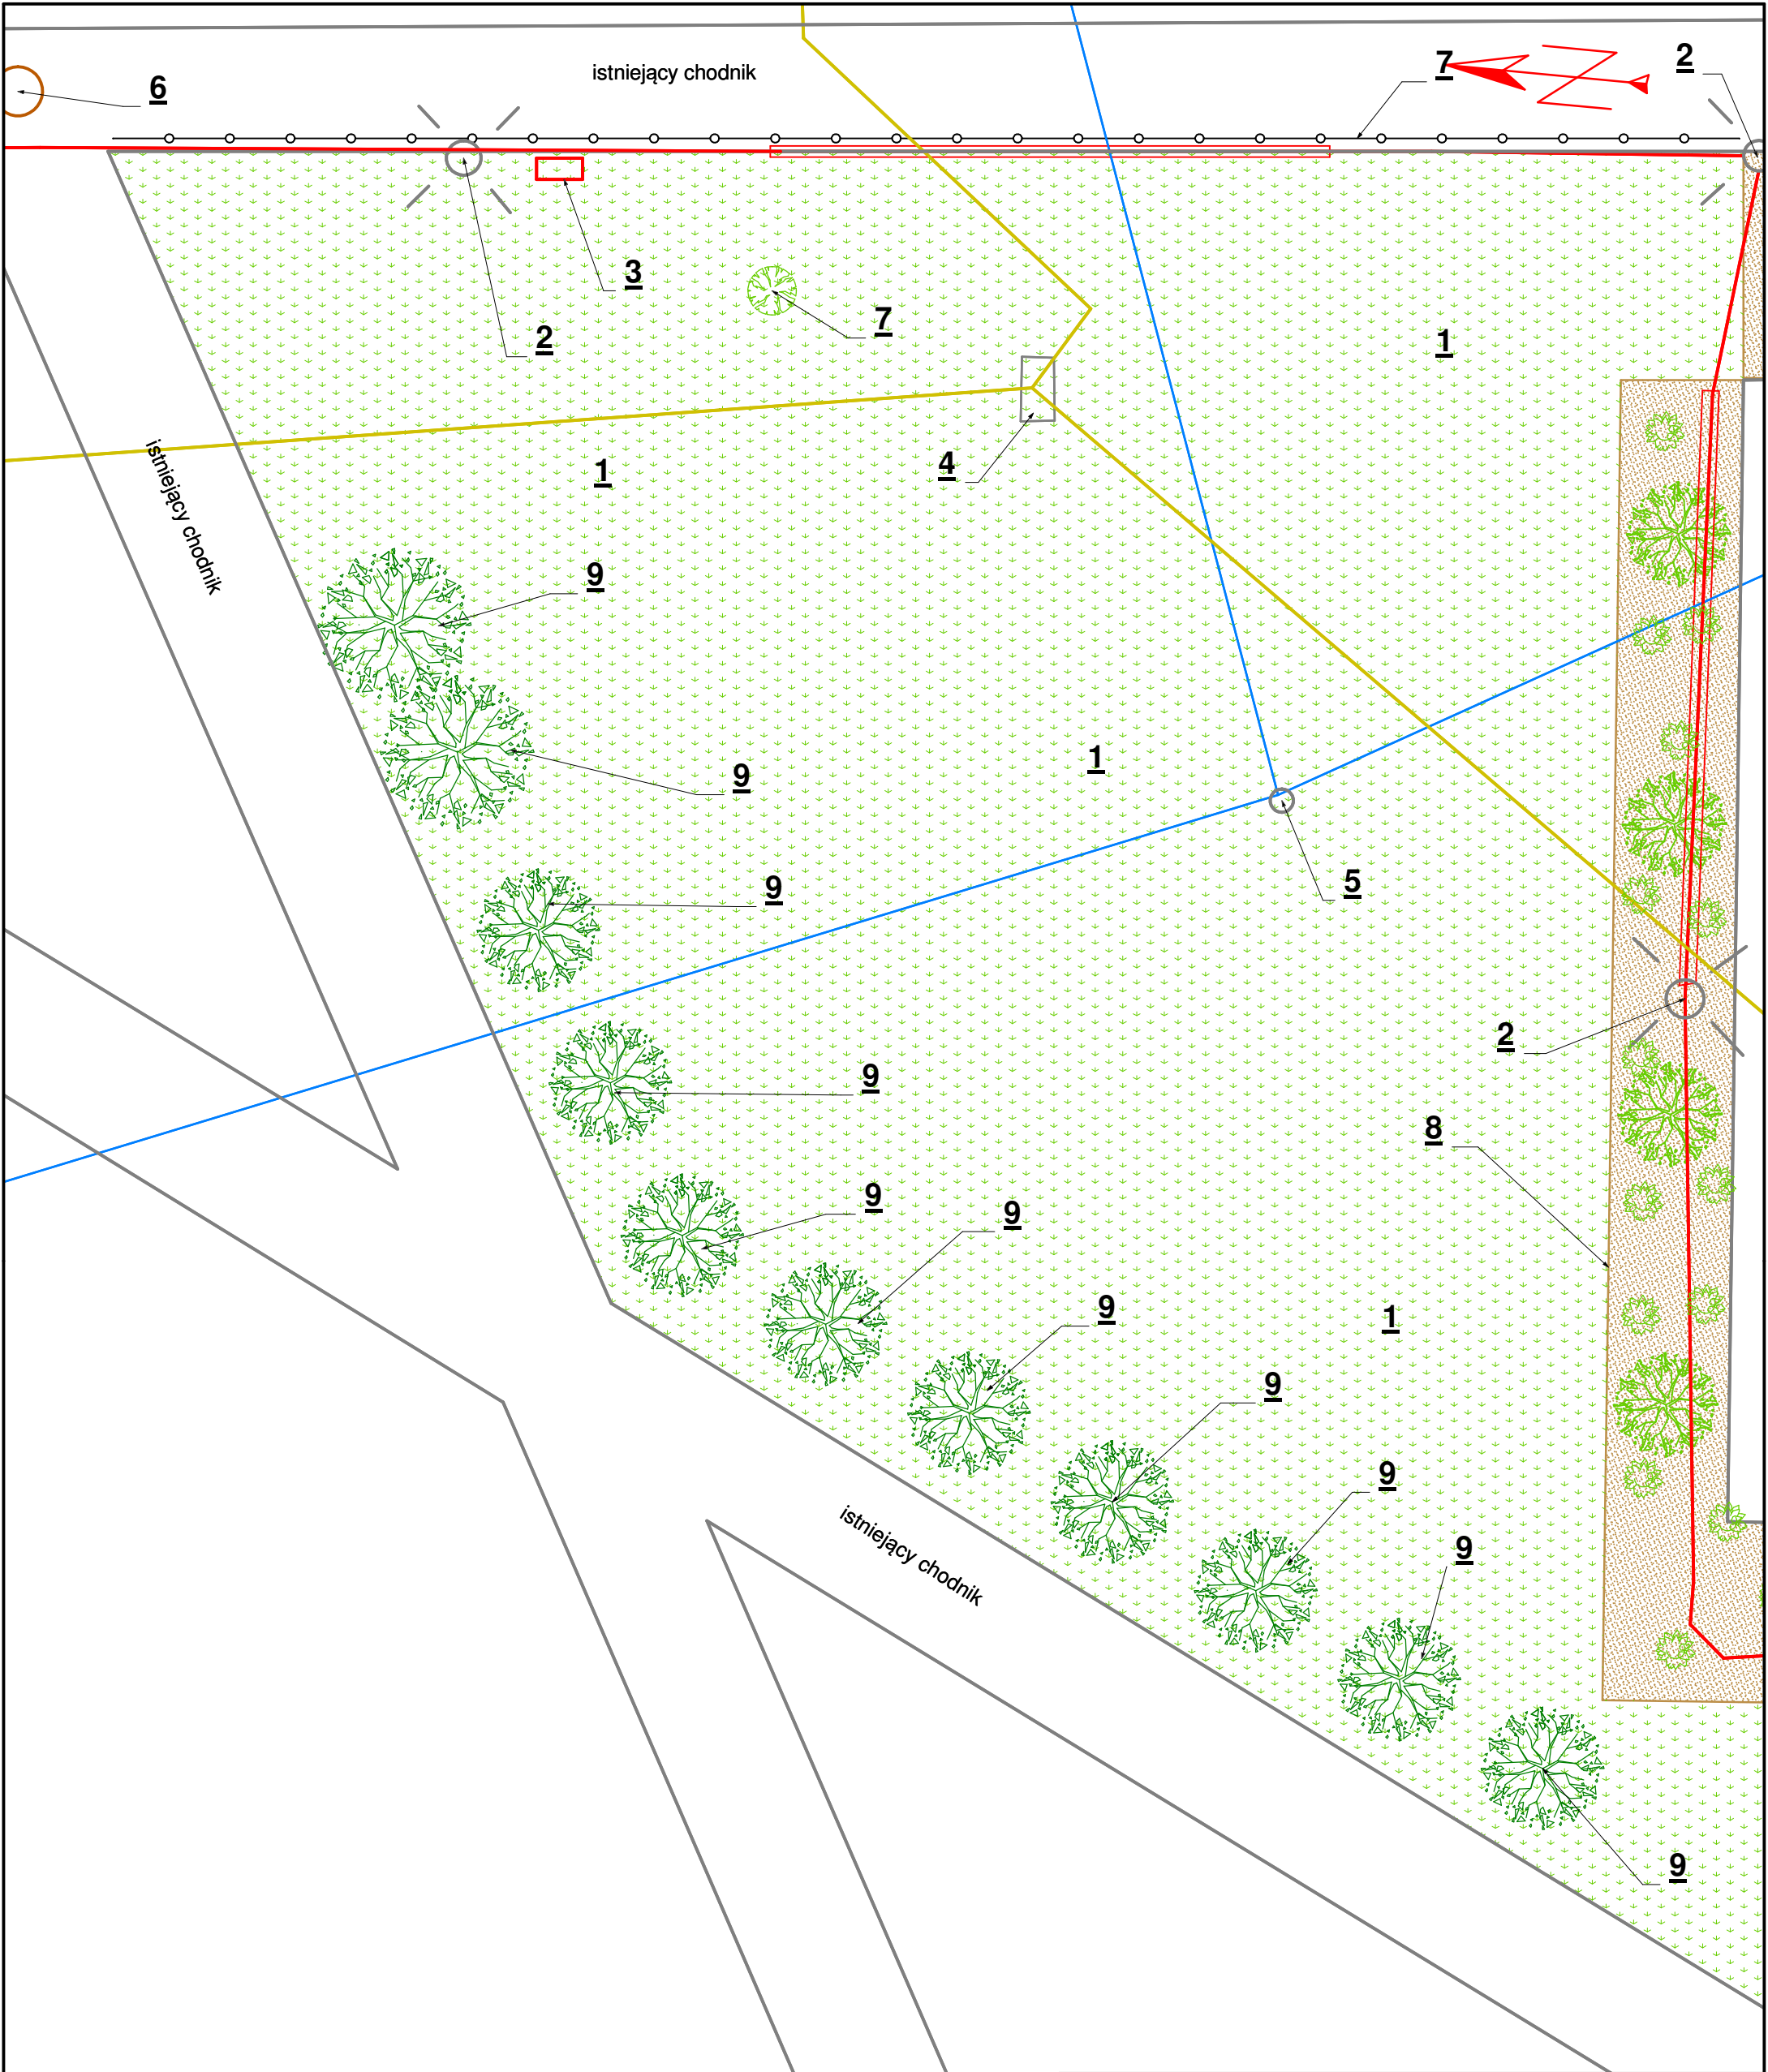

LEGENDA:
Istniejące elementy małej architektury:
1 - trawnik
2 - latarnia uliczna
3 - skrzynka elektryczna
4 - studnia teletechniczna
5 - zawory na sieci wodociągowej
6 - studnia kanalizacji deszczowej
7 - istniejące ogrodzenie miejskie
8 - istniejący skwer z nasadzeniami drzewek i krzewów
9 - Drzewka i krzewy do wycinki

MSPROJEKT MAREK SMYKAŁA 47-400 RACIBÓRZ, UL. LUDWIKA 28/7 E-MAIL: MSPROJEKT@INTERIA.PL TEL.: +48 502 242 531 NIP: 639-170-72-14				
Temat:	Rewitalizacja obszaru ulic: Lublinieckiej, Stawowej i Dobrodzieńskiej poprzez zagospodarowanie terenu w celu nadania funkcji rekreacyjnej i gospodarczej - etap II. Zakres robót : Zagospodarowanie terenu skweru przylegającego do ulicy Lublinieckiej w celu stworzenia reprezentacyjnej przestrzeni publicznej oraz wykreowania lokalnego miejsca spotkań, rekreacji i integracji mieszkańców			
Inwestor:	Gmina Ciasna, 42-793 Ciasna ul. Nowa 1a			
Położenie:	42-793 Ciasna, ul. Nowa, ul. Lubliniecka, działka nr 930/3 obręb Ciasna			
	Imię i nazwisko	Nr. ewid. upr.:	Podpis:	
Projektant:	mgr inż. arch. Bernard Łopacz	171/91/OP		
Opracowanie	mgr inż. Marek Smykała			
Plan sytuacyjny - inwentaryzacja			Stan istniejący	
Branża/faza	Data: 04.2018	Skala: 1:100	Nr arkusza: 60	Nr rysunku: 101

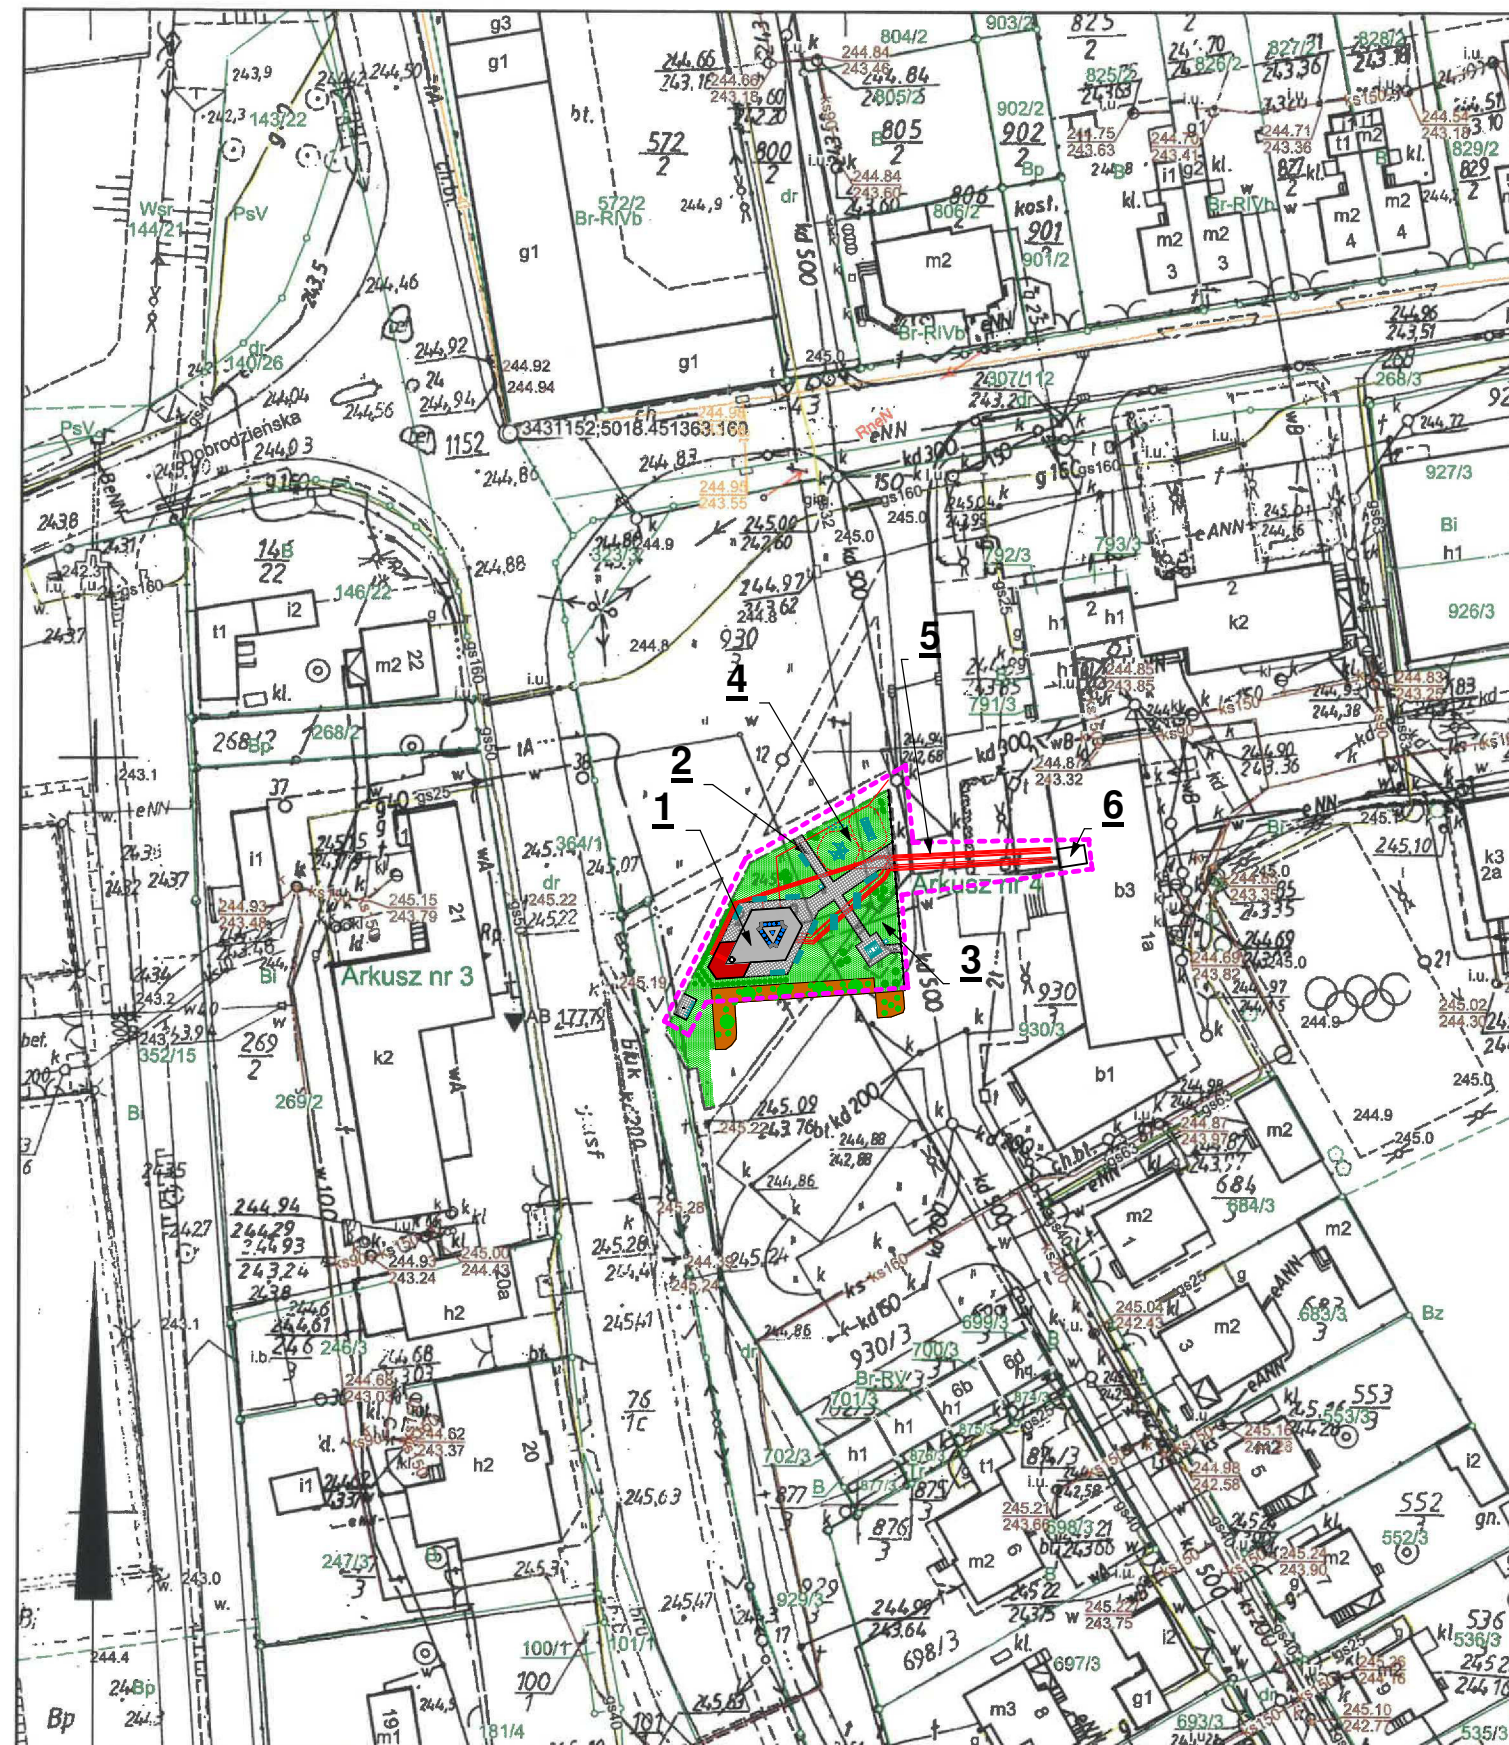

LEGENDA:

- 1 - projektowana fontanna
- 2 - projektowane ścieżki
- 3 - tereny zielone
- 4 - projektowane urządzenia zabawowe
- 5 - projektowane instalacje wewnętrzne zespołu fontanny i komory techn.
- 6 - pomieszczenie techniczne fontanny

----- granica terenu objętego wnioskiem

Powierzchnie:

Cały teren objęty wnioskiem: 748,18 m², w tym:
- fontanna (płyty granitowe + obrzeża granitowe) 67,41m²
- ścieżki z kostki (kostka + obrzeża betonowe) 105,38 m²
- zielen 354,75m²
- pozostałe elementy zagospodarowania takie jak:
chodniki, drogi, budynki etc. 220,64 m²


ZA ZGODNOŚĆ
Z ORYGINAŁEM
MAPY ZASADNICZEJ

z up. STAROSTY
Wykonał(a): Tomasz Kubasik
Tomasz Kubasik
inżynier

w Lublinie, dnia 19-01-2018 r.

Dane ewidencyjne dotyczące granic działek nie spełniają wymagań
określonych w obowiązujących standardach technicznych

MSPROJEKT MAREK SMYKAŁA 47-400 RADIBÓRZ, UL. LUDWIKA 28/7 E-MAIL: MSPROJEKT@INTERIA.PL TEL.: +48 502 242 531 NIP: 639-170-72-14			
Temat:	Rewitalizacja obszaru ulic: Lublinieckiej, Stawowej i Dobrodzińskiej poprzez zagospodarowanie terenu w celu nadania funkcji rekreacyjnej i gospodarczej - etap II. Zakres robót : Zagospodarowanie terenu skweru przylegającego do ulicy Lublinieckiej w celu stworzenia reprezentacyjnej przestrzeni publicznej oraz wykreowania lokalnego miejsca spotkań, rekreacji i integracji mieszkańców		
Inwestor:	Gmina Ciasna, 42-793 Ciasna ul. Nowa 1a		
Położenie:	42-793 Ciasna, ul. Nowa, ul. Lubliniecka, działka nr 930/3 obręb Ciasna		
	Imię i nazwisko	Nr. ewid. upr.:	Podpis:
Projektant:	mgr inż. arch Bernard Łopacz	171/91/OP	
Opracowanie:	mgr inż. Marek Smykała		
Projekt zagospodarowania terenu			Stan projektowany
Format:	A3	Data: 04.2018	Skala: 1:1000
		Nr arkusza:	Nr rysunku: P01

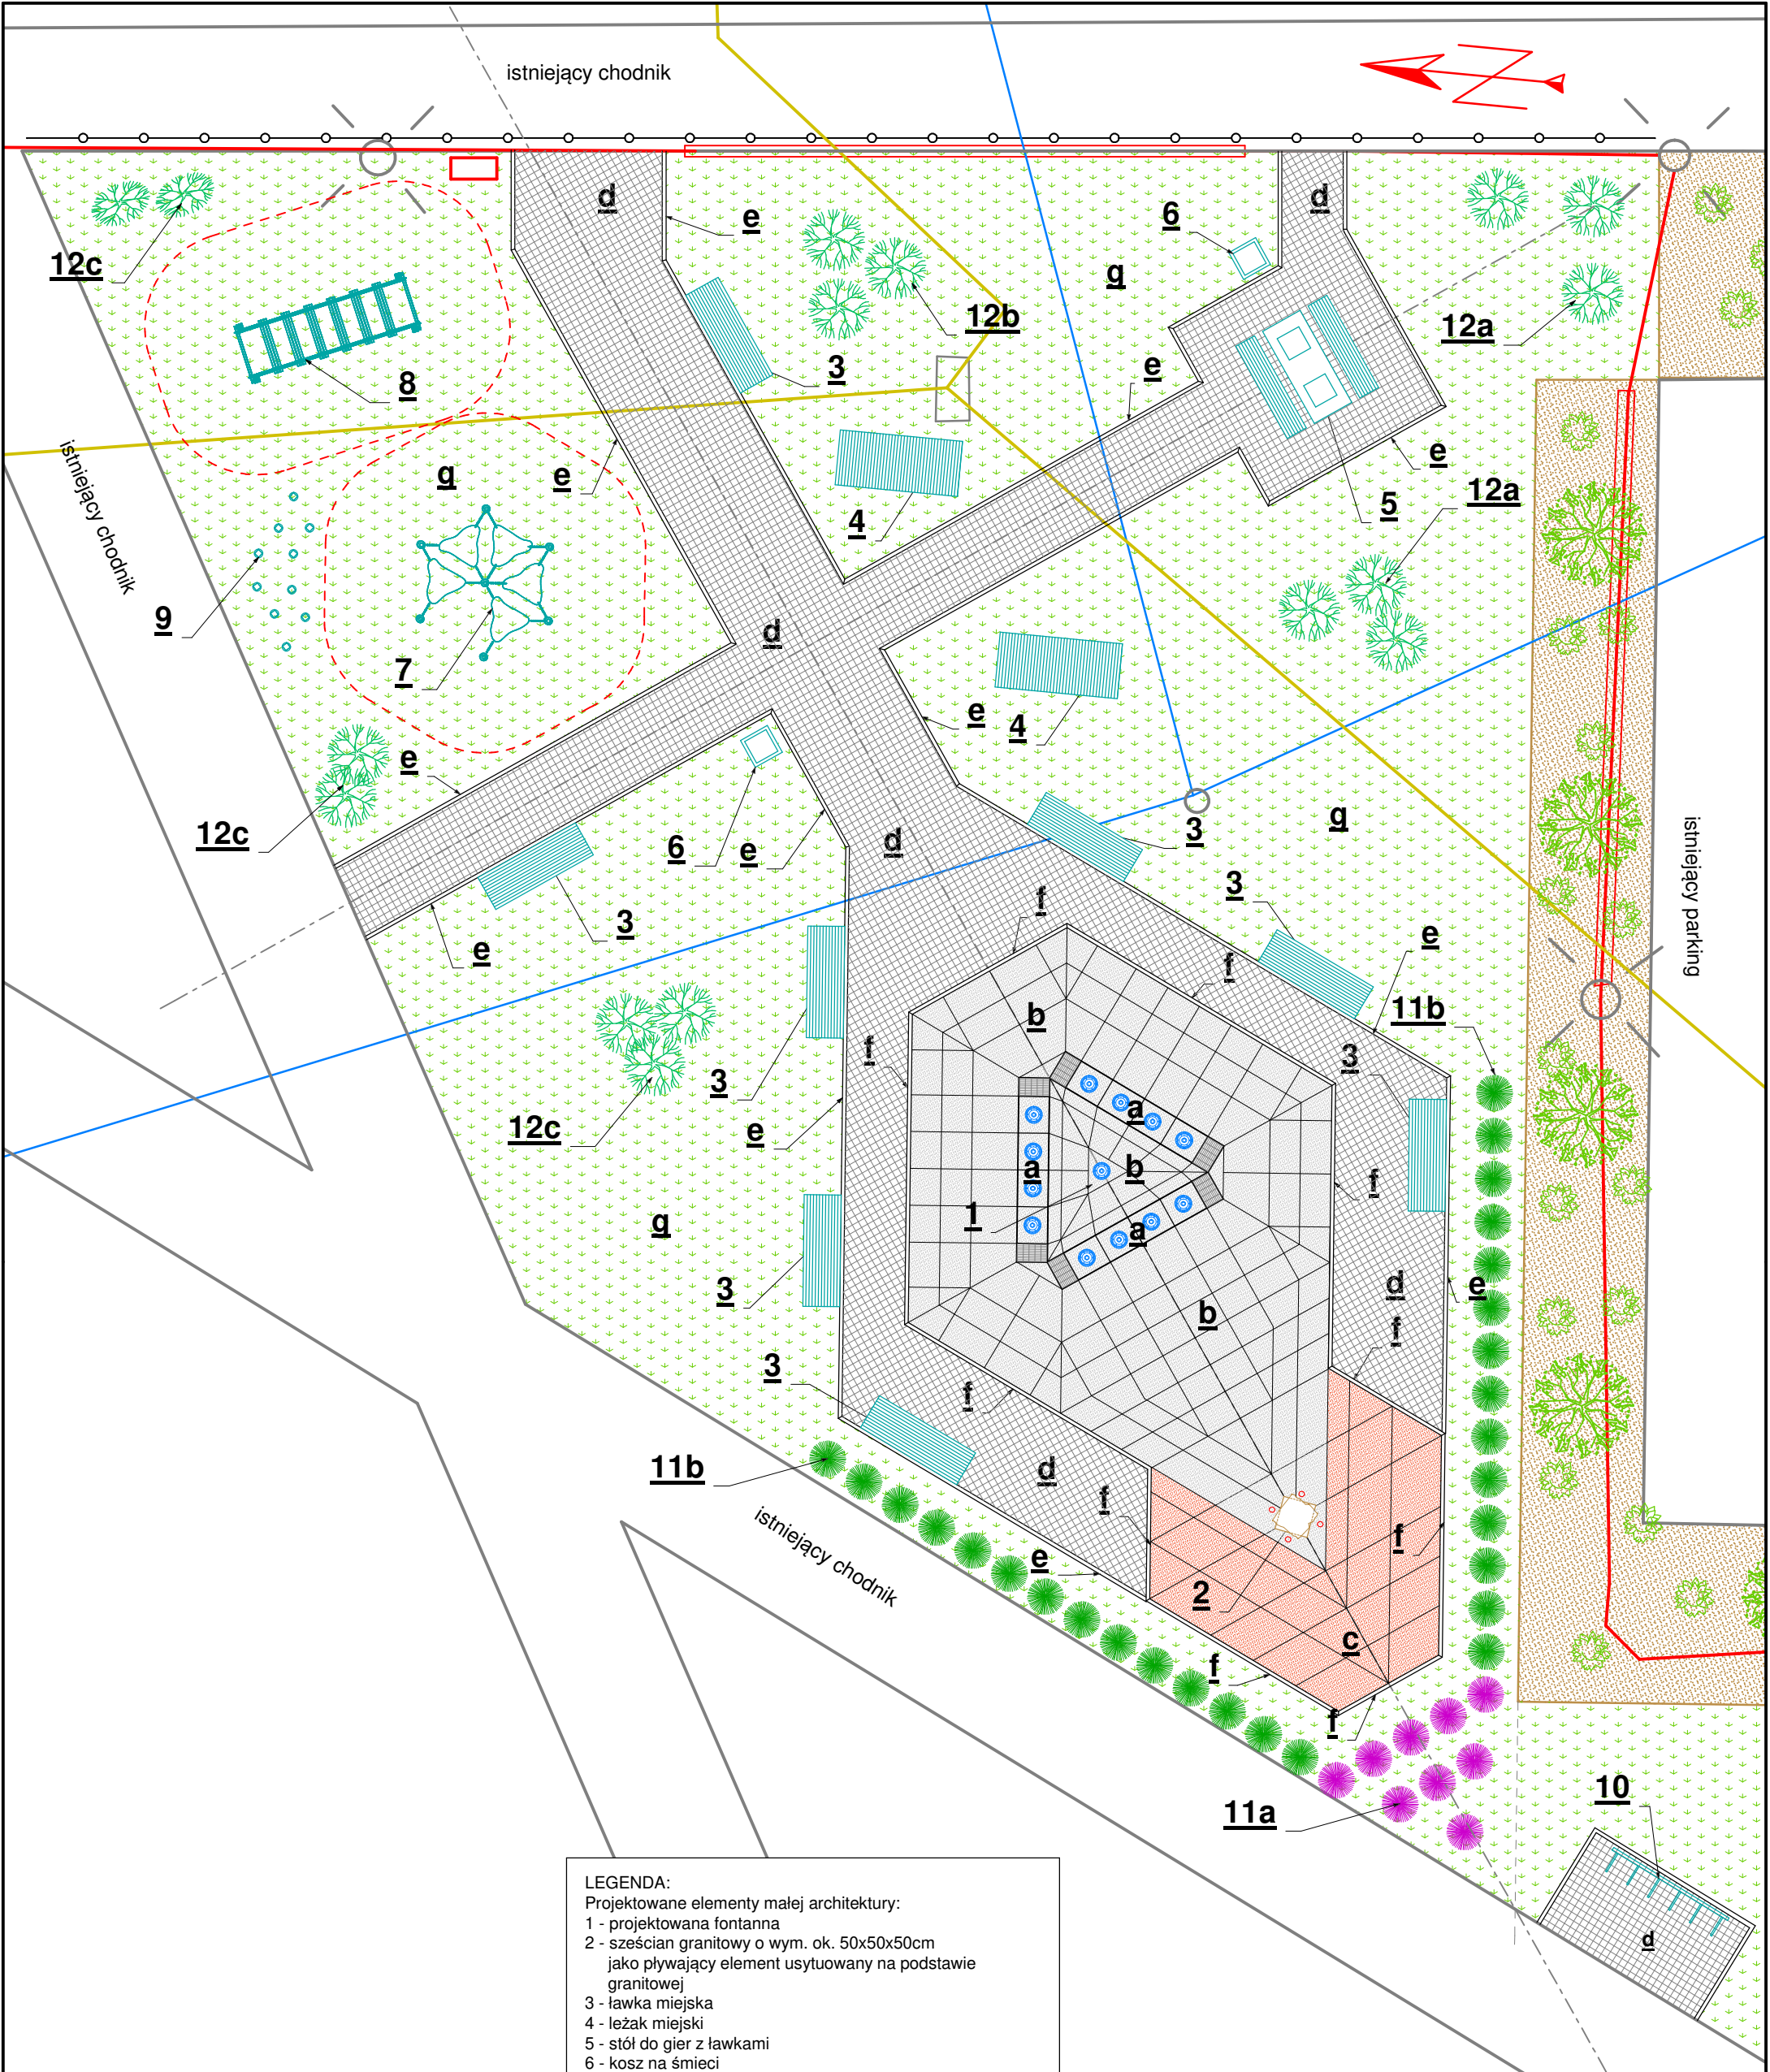

LEGENDA:

Projektowane elementy małej architektury:

1 - projektowana fontanna

2 - sześcián granitowy o wym. ok. 50x50x50cm jako pływający element usytuowany na podstawie granitowej

3 - ławka miejska

4 - leżak miejski

5 - stół do gier z ławkami

6 - kosz na śmieci

7 - urządzenie zabawowe zręcznościowo-sprawnościowe nr 1

8 - urządzenie zabawowe zręcznościowo-sprawnościowe nr 2

9 - słupki

10 - stojak na rowery (6 stanowisk)

Projektowane nasadzenia:

trawy ozdobne:

11a - Trzęślica modra

11b - Rozplenica japońska

krzewy ozdobne:

12a - Jaśminowiec wonny

12b - Pęcherznica kalinolistna

12c - Berberys Thunberga

Projektowane nawierzchnie:

a - nawierzchnia z płyt granitowych szarych gr. 4cm

b - nawierzchnia z płyt granitowych szarych gr. 3 cm

c - nawierzchnia z płyt granitowych czerwonych gr. 3 cm

d - nawierzchnia z kostki betonowej płukanej szarej gr. 6 cm

e - obrzeża betonowe 6x20x100 cm

f - obrzeża granitowe 6x20x100 cm

g - trawniki

MSP PROJEKT 47-400 RACIBÓRZ, UL. LUDWIKA 28/7 E-MAIL: MSPROJEKT@INTERIA.PL TEL.: +48 502 242 531 NIP: 639-170-72-14				
Temat:		Renowacja obszaru ulic: Lublinieckiej, Stawowej i Dobrodzieńskiej poprzez zagospodarowanie terenu w celu nadania funkcji rekreacyjnej i gospodarczej - etap II. Zakres robót : Zagospodarowanie terenu skweru przylegającego do ulicy Lublinieckiej w celu stworzenia reprezentacyjnej przestrzeni publicznej oraz wykreowania lokalnego miejsca spotkań, rekreacji i integracji mieszkańców		
Inwestor:		Gmina Ciasna, 42-793 Ciasna ul. Nowa 1a		
Położenie:		42-793 Ciasna, ul. Nowa, ul. Lubliniecka, działka nr 930/3 obręb Ciasna		
		Imię i nazwisko	Nr ewid. upr.:	Podpis:
Projektant:		mgr inż. arch. Bernard Łopacz	171/91/OP	
Opracowanie:		mgr inż. Marek Smykała		
Projekt zagospodarowania terenu - szczegóły Stan projektowany				
Branża/faza	Data:	04.2018	Skala:	1:100
			Nr arkusza:	60
			Nr rysunku:	P02




Projektowane nawierzchnie:
nawierzchnia z płyt granitowych szarych gr. 4cm
nawierzchnia z płyt granitowych szarych gr. 3 cm
nawierzchnia z płyt granitowych czerwonych gr. 3 cm
nawierzchnia z kostki betonowej płukanej szarej gr. 6 cm

Powierzchnie:
- fontanna (płyty granitowe + obrzeża granitowe) 67,41m2
- ścieżki z kostki (kostka + obrzeża betonowe) 105,38 m2
- zieleń 354,75m2

Powierzchnia płyt granitowych (granit szary) 49,64m2
Powierzchnia z płyt granitowych (granit czerwony) 14,74m2
Powierzchnia kostki betonowej: 99,32 m2

Obrzeża granitowe: 35,85mb
Obrzeża betonowe: 94,20mb

MSP PROJEKT 47-400 RACIBÓRZ, UL. LUDWIKA 28/7 E-MAIL: MSPROJEKT@INTERIA.PL TEL.: +48 502 242 531 NIP: 639-170-72-14			
Temat:		Rewitalizacja obszaru ulic: Lublinieckiej, Stawowej i Dobrodzieńskiej poprzez zagospodarowanie terenu w celu nadania funkcji rekreacyjnej i gospodarczej - etap II. Zakres robót : Zagospodarowanie terenu skweru przylegającego do ulicy Lublinieckiej w celu stworzenia reprezentacyjnej przestrzeni publicznej oraz wykreowania lokalnego miejsca spotkań, rekreacji i integracji mieszkańców	
Inwestor:		Gmina Ciasna, 42-793 Ciasna ul. Nowa 1a	
Położenie:		42-793 Ciasna, ul. Nowa, ul. Lubliniecka, działka nr 930/3 obręb Ciasna	
		Imię i nazwisko	Nr. ewid. upr.:
Projektant:		mgr inż. arch. Bernard Łopacz	171/91/OP
Opracowanie		mgr inż. Marek Smykała	
Projekt zagospodarowania terenu - wymiary		Stan projektowany	
Branża/faza	Data: 04.2018	Skala: 1:100	Nr arkusza: 60
		Nr rysunku: P03	

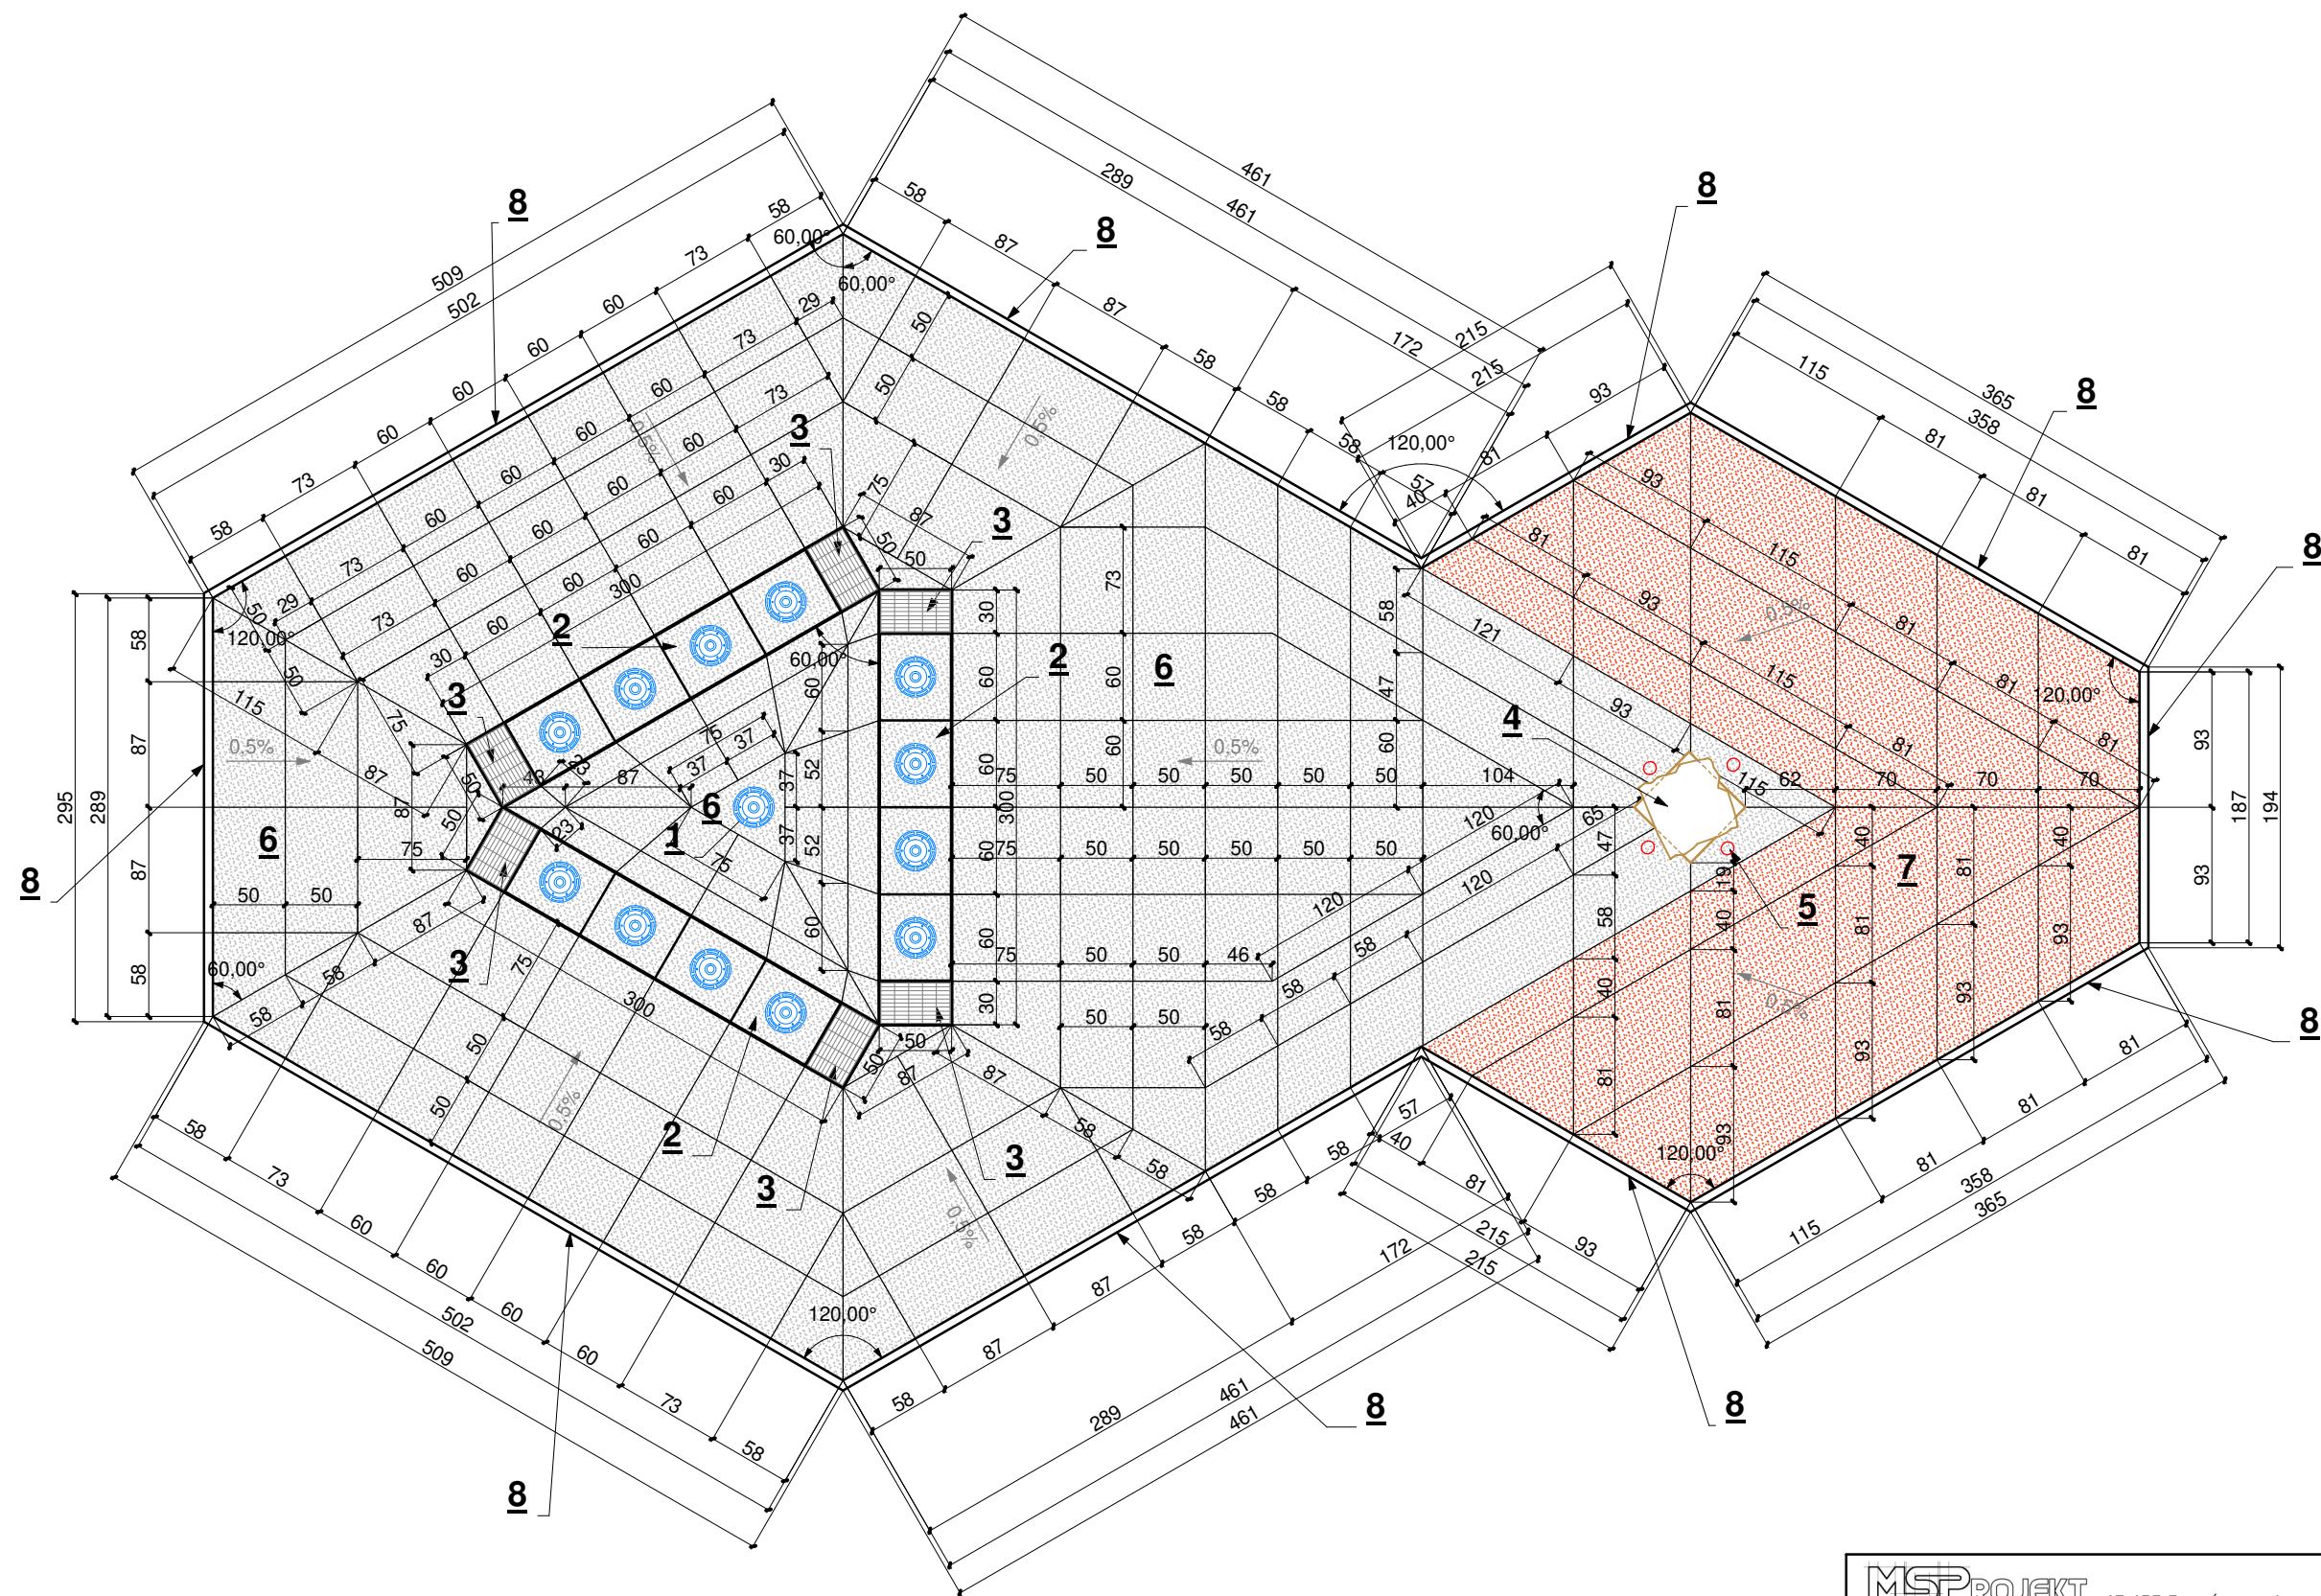


LEGENDA:

- 1 - dysza środkowa 1,5" o wysokości strumienia wody do 4 m z oświetleniem strumienia wody dyszy spieniącej lampą LED RGBm
- 2 - niecka betonowa z wanną ze stali nierdzewnej oraz dysze kometa z pompą 24 VDC ilość 4 sztuki na jedną nieckę nawierzchnia z płyt granitowych szarych gr. 4cm
- 3 - krata jako pokrywa ze stali nierdzewnej
- 4 - podstawa z Granitu 50 cm x 50 cm x 200 cm oraz sześciopiętrowy z Granitu o wymiarach 50 x 50 cm x 50 cm jako pływający obiekt
- 5 - oświetlenie pływającego sześciopiętrowego lampami LED RGB 3 W
- 6 - nawierzchnia z płyt granitowych szarych gr. 3cm
- 7 - nawierzchnia z płyt granitowych czerwonych gr. 3cm
- 8 - obrzeża granitowe szare 6x20x100cm

MSPROJEKT MAREK SMYKAŁA		47-400 RACIBÓRZ, UL. LUDWIKA 28/7		TEL.: +48 502 242 531	
		E-MAIL: MSPROJEKT@INTERIA.EU		NIP: 639-170-72-14	
Temat:		Rewitalizacja obszaru ulic: Lublinieckiej, Stawowej i Dobrodzieńskiej poprzez zagospodarowanie terenu w celu nadania funkcji rekreacyjnej i gospodarczej - etap II. Zakres robót : Zagospodarowanie terenu skweru przylegającego do ulicy Lublinieckiej w celu stworzenia reprezentacyjnej przestrzeni publicznej oraz wykreowania lokalnego miejsca spotkań, rekreacji i integracji mieszkańców			
Inwestor:		Gmina Ciasna, 42-793 Ciasna ul. Nowa 1a			
Położenie:		42-793 Ciasna, ul. Nowa, ul. Lubliniecka, działka nr 930/3 obręb Ciasna			
		Imię i nazwisko		Nr. ewid. upr.: Podpis:	
Projektant:		mgr inż. arch Bernard Łopacz		171/91/OP	
Opracowanie		mgr inż. Marek Smykała			
Fontanna - rzut				Stan projektowany	
Branża/faza		Data: 04.2018		Nr arkusza:	
		Skala: 1:50		Nr rysunku: P04	

		47-400 RACIBÓRZ, UL. LUDWIKA 28/7 E-MAIL: MSPROJEKT@INTERIA.EU		TEL.: +48 502 242 531 NIP: 639-170-72-14	
Temat:		Rewitalizacja obszaru ulic: Lublinieckiej, Stawowej i Dobrodzieńskiej przez zagospodarowanie terenu w celu nadania funkcji rekreacyjnej i gospodarczej - etap II. Zakres robót : Zagospodarowanie terenu skweru przylegającego do ulicy Lublinieckiej w celu stworzenia reprezentacyjnej przestrzeni publicznej oraz wykreowania lokalnego miejsca spotkań, rekreacji i integracji mieszkańców			
Inwestor:		Gmina Ciasna, 42-793 Ciasna ul. Nowa 1a			
Położenie:		42-793 Ciasna, ul. Nowa, ul. Lubliniecka, działka nr 930/3 obręb Ciasna			
		Imię i nazwisko		Nr. ewid. upr.:	
Projektant:		mgr inż. arch Bernard Łopacz		171/91/OP	
Opracowanie		mgr inż. Marek Smykała			
Fontanna - szczegóły				Stan projektowany	
Branża/faza		Data: 04.2018		Skala: 1:50	
				Nr arkusza:	
				Nr rysunku: P05	

Przekrój przez ścieżkę o nawierzchni z kostki betonowej

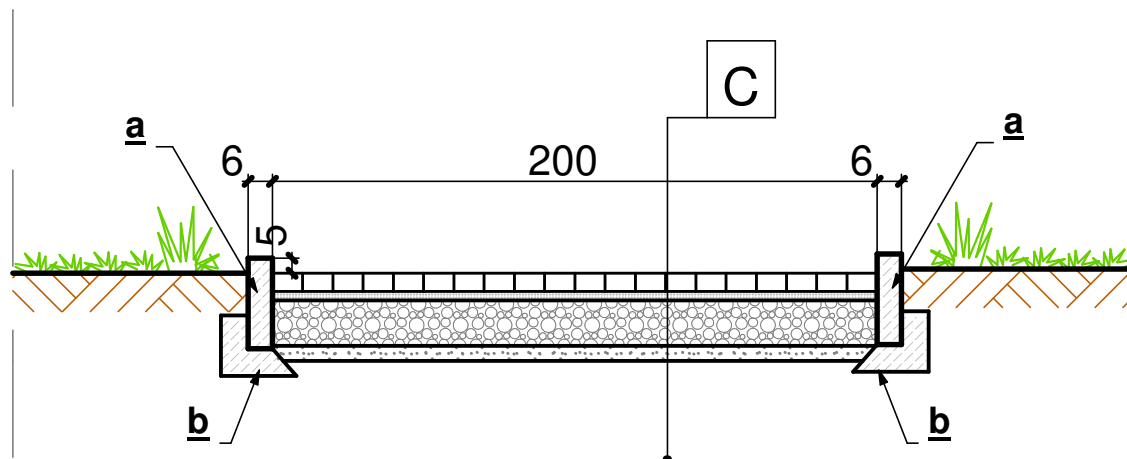

C:

- kostka betonowa gr. 6,0cm
- podsypka piaskowo-cementowa 1:4 gr. 3,0cm
- podbudowa z kruszywa łamanego 0-31,0mm gr. 15,0cm
- warstwa odsączająca z piasku lub pospółki gr. 0-10,0cm (w zależności od warunków gruntowych, przy gruntach piaszczystych można zrezygnować z tej warstwy)
- grunt rodzimy

a - obrzeże betonowe 6x20cm


b - ława betonowa pod obrzeża (suchy beton B10)

MSPROJEKT
MAREK SMYKAŁA

47-400 RACIBÓRZ, UL. LUDWIKA 2B/7
E-MAIL: MSPROJEKT@INTERIA.EU

TEL.: +48 502 242 531
NIP: 639-170-72-14

Temat:	Rewitalizacja obszaru ulic: Lublinieckiej, Stawowej i Dobrodzieńskiej poprzez zagospodarowanie terenu w celu nadania funkcji rekreacyjnej i gospodarczej - etap II. Zakres robót : Zagospodarowanie terenu skweru przylegającego do ulicy Lublinieckiej w celu stworzenia reprezentacyjnej przestrzeni publicznej oraz wykreowania lokalnego miejsca spotkań, rekreacji i integracji mieszkańców		
Inwestor:	Gmina Ciasna, 42-793 Ciasna ul. Nowa 1a		
Położenie:	42-793 Ciasna, ul. Nowa, ul. Lubliniecka, działka nr 930/3 obręb Ciasna		
	Imię i nazwisko	Nr. ewid. upr.:	Podpis:
Projektant:	mgr inż. arch. Bernard Łopacz	171/91/OP	
Opracowanie:	mgr inż. Marek Smykała		
Ścieżka – przekrój		Stan projektowany	
Branża/faza	Data: 04.2018	Skala: 1:25	Nr arkusza: P06

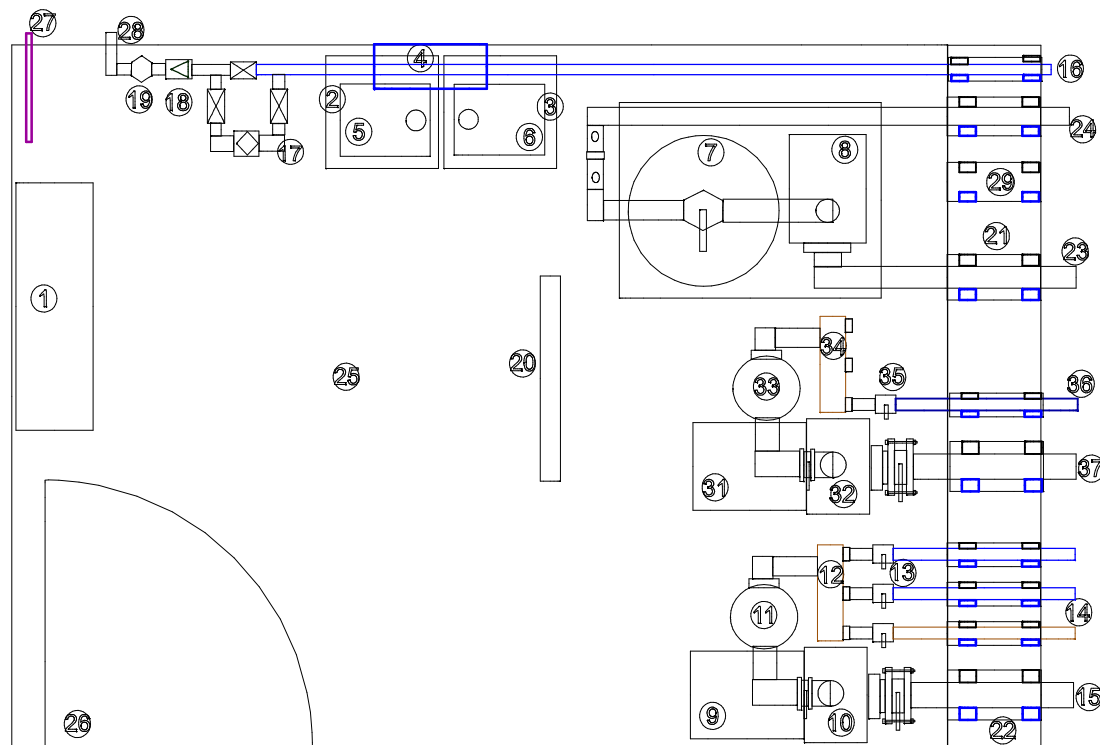


1. Skrzynka elektryczna sterownie fontanny.
2. Zbiornik ze stali nierdzewnej na chemie PH minus
3. Zbiornik ze stali nierdzewnej na chemie Chlor
4. Automatyczna stacja uzdatniania wody.
5. Pojemnik z chemią PH minus
6. Pojemnik z chemią chlor.
7. Filtr piaskowy
8. Pompa filtra piaskowego.
9. Pompa do pływającego sześcianu
10. Prefiltr pompy.
11. Filtr dokładny ze stali nierdzewnej
12. Sekcja rozdzielcza ze stali nierdzewnej.
13. Zawory kulowe 1" 3 sztuki.
14. Rury zasilające pływający sześcian PEHD DN 25 SDR 11
15. Rura ssąca PEHD DN 50 SDR 25.
16. Dopływ uzupełniający wodę PE HD DN 25.
17. Bypass z zaworem magnetycznym.
18. Zawór antyskarżeniowy.
19. Reduktor ciśnienia
20. Oświetlenie pomieszczenia
21. Sciana zewnętrzna pomieszczenia technicznego
22. Przejścia szczelne przez mur INTEGRA
23. Rura ssąca filtra piaskowego PEHD DN 50.
24. Rura powrotu wody z filtra piaskowego PE DN 40
25. Pomieszczenie techniczne o wymiarach 280cmx210cm wys 210.
26. Wejście do pokoju technicznego
27. Przyłącze elektryczne 5x 4mm2
28. Przyłącze wodociągowe PF HD DN 25.
29. Przejście szczelne przez mur dla kabli i oświetlenia fontanny
30. Przejście szczelne dla kabli (zasilanie oświetlenia fontanny)
31. Pompa do dyszy środkowej.
32. Prefiltr pompy.
33. Filtr dokładny ze stali nierdzewnej 2".
34. Sekcja rozdzielcza ze stali nierdzewnej.
35. Zawory kulowe nastawiające przepływ
36. Rury zasilające dysze środkowa
37. Rura ssąca PEHD DN 50 SDR 25.

MSPROJEKT
MAREK SMYKAŁA


47-400 RACIBÓRZ, UL. LUDWIKA 28/7
E-MAIL: MSPROJEKT@INTERIA.EU

TEL.: +48 502 242 531
NIP: 639-170-72-14


Temat:	Rewitalizacja obszaru ulic: Lublinieckiej, Stawowej i Dobrodzieńskiej poprzez zagospodarowanie terenu w celu nadania funkcji rekreacyjnej i gospodarczej - etap II. Zakres robót : Zagospodarowanie terenu skweru przylegającego do ulicy Lublinieckiej w celu stworzenia reprezentacyjnej przestrzeni publicznej oraz wykreowania lokalnego miejsca spotkań, rekreacji i integracji mieszkańców			
Inwestor:	Gmina Ciasna, 42-793 Ciasna ul. Nowa 1a			
Położenie:	42-793 Ciasna, ul. Nowa, ul. Lubliniecka, działka nr 930/3 obręb Ciasna			
	Imię i nazwisko	Nr. ewid. upr.:	Podpis:	
Projektant:	mgr inż. Sławomir Kwiaton			
Pomieszczenie techniczne			Technologia	
Branża/faza	Data: 04.2018	Skala:	Nr arkusza:	Nr rysunku: T02

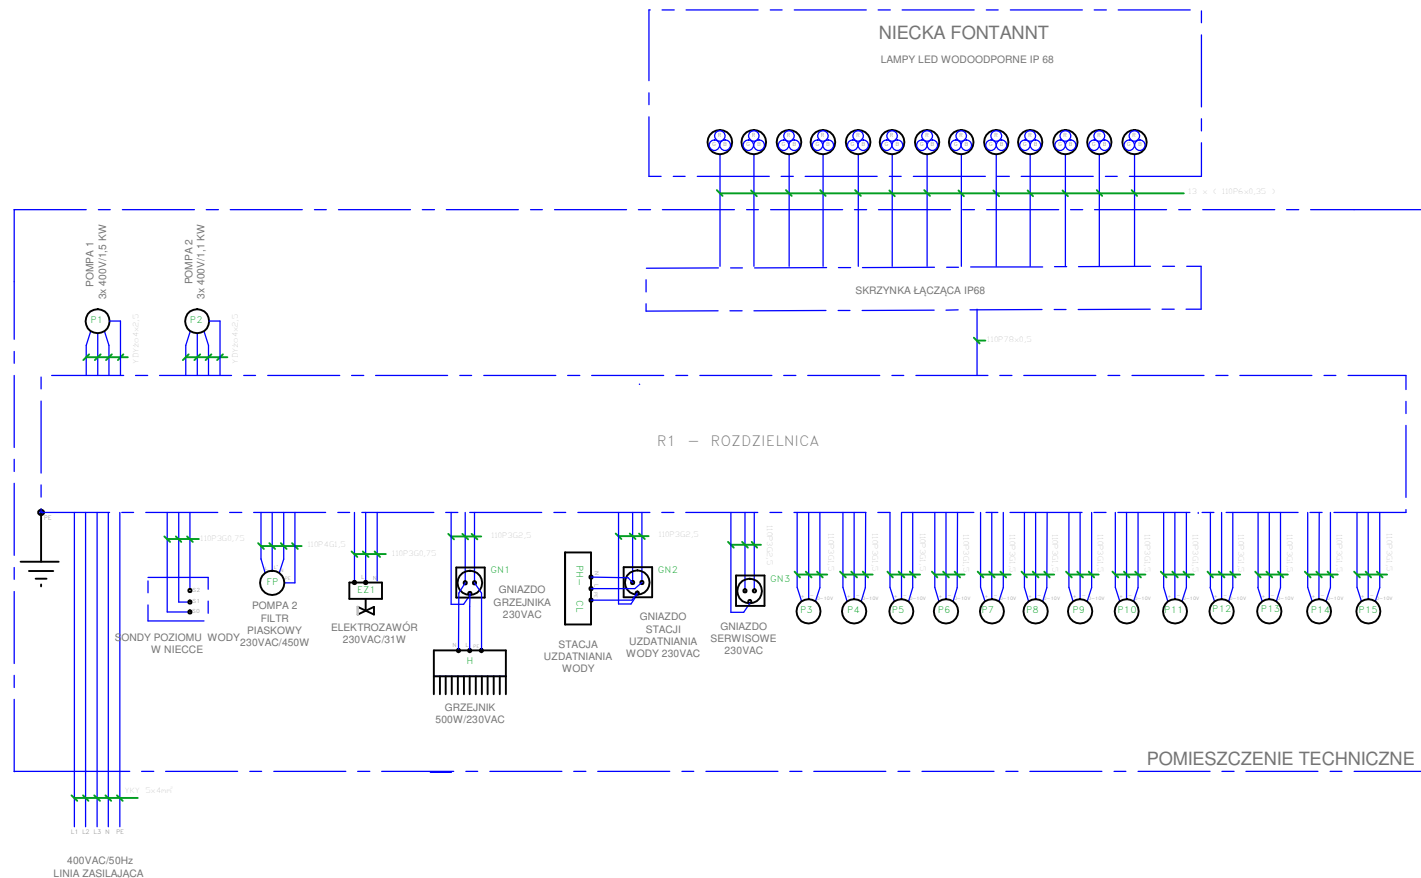


MSPROJEKT MAREK SMYKAŁA		47-400 RACIBÓRZ, UL. LUDWIKA 28/7 E-MAIL: MSPROJEKT@INTERIA.EU		TEL.: +48 502 242 531 NIP: 639-170-72-14	
Temat:	Rewitalizacja obszaru ulic: Lublinieckiej, Stawowej i Dobrodzieńskiej przez zagospodarowanie terenu w celu nadania funkcji rekreacyjnej i gospodarczej - etap II. Zakres robót : Zagospodarowanie terenu skweru przylegającego do ulicy Lublinieckiej w celu stworzenia reprezentacyjnej przestrzeni publicznej oraz wykreowania lokalnego miejsca spotkań, rekreacji i integracji mieszkańców				
Inwestor:	Gmina Ciasna, 42-793 Ciasna ul. Nowa 1a				
Położenie:	42-793 Ciasna, ul. Nowa, ul. Lubliniecka, działka nr 930/3 obręb Ciasna				
	Imię i nazwisko		Nr. ewid. upr.:	Podpis:	
Projektant:	techn. bud. Roman Konsek		310/93		
Urządzenia elektryczne fontanny. Schemat blokowy			Technologia Część elektryczna		
Branża/faza	Data: 04.2018	Skala:	Nr arkusza:	Nr rysunku: E01	

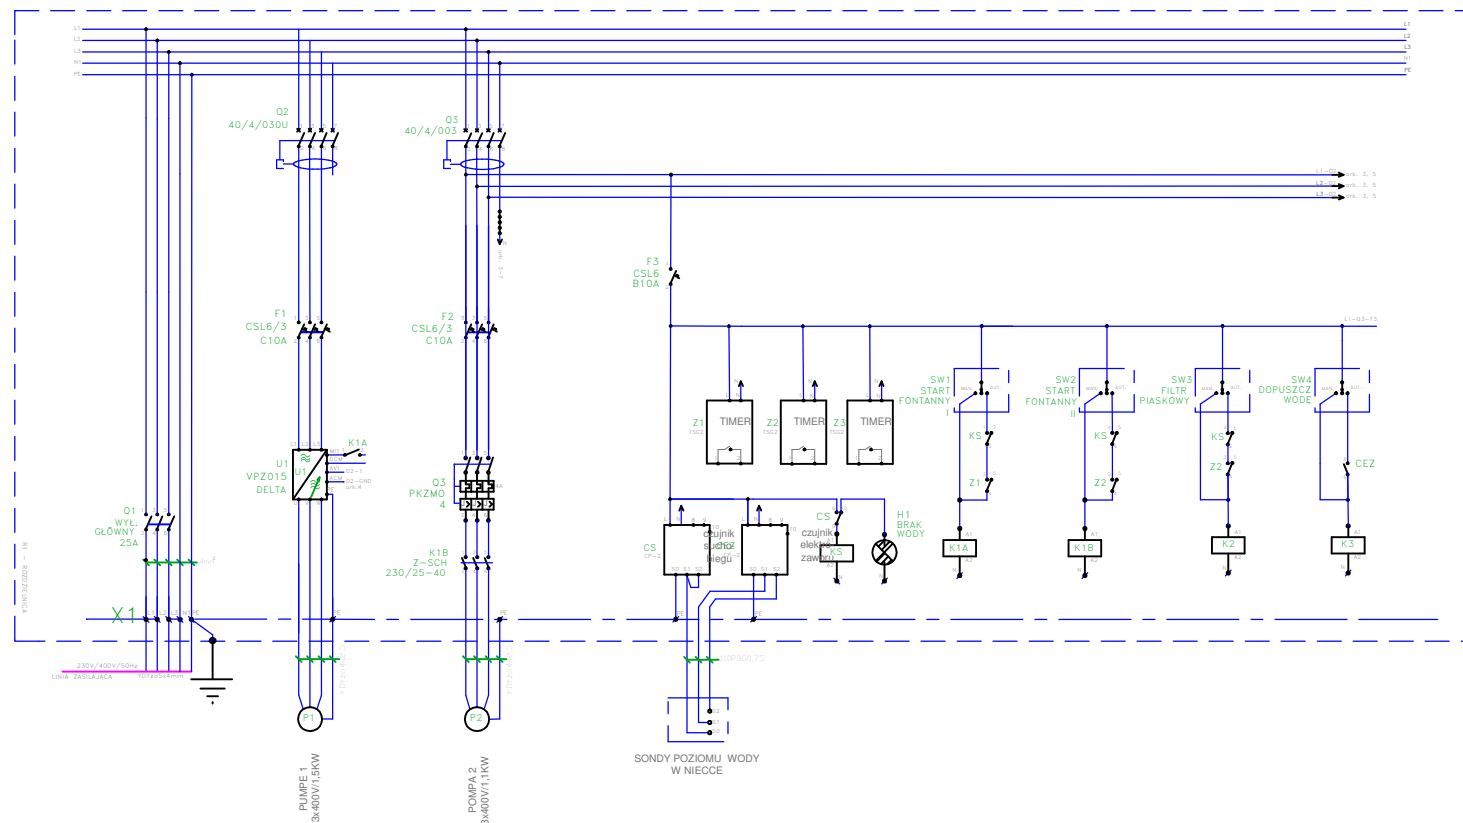


MSPROJEKT MAREK SMYKAŁA		47-400 RADIBÓRZ, UL. LUDWIKA 28/7 E-MAIL: MSPROJEKT@INTERIA.EU		TEL.: +48 502 242 531 NIP: 639-170-72-14	
Temat:		Rewitalizacja obszaru ulic: Lublinieckiej, Stawowej i Dobrodzieńskiej poprzez zagospodarowanie terenu w celu nadania funkcji rekreacyjnej i gospodarczej - etap II. Zakres robót : Zagospodarowanie terenu skweru przylegającego do ulicy Lublinieckiej w celu stworzenia reprezentacyjnej przestrzeni publicznej oraz wykreowania lokalnego miejsca spotkań, rekreacji i integracji mieszkańców			
Inwestor:		Gmina Ciasna, 42-793 Ciasna ul. Nowa 1a			
Położenie:		42-793 Ciasna, ul. Nowa, ul. Lubliniecka, działka nr 930/3 obręb Ciasna			
		Imię i nazwisko		Nr.ewid. upr.:	Podpis:
Projektant:		techn. bud. Roman Konsek		310/93	
Szafa rozdzielniczy głównej. Schemat zasadniczy (1)				Technologia Część elektryczna	
Branża/faza		Data:	Skala:	Nr arkusza:	Nr rysunku:
		04.2018			E02

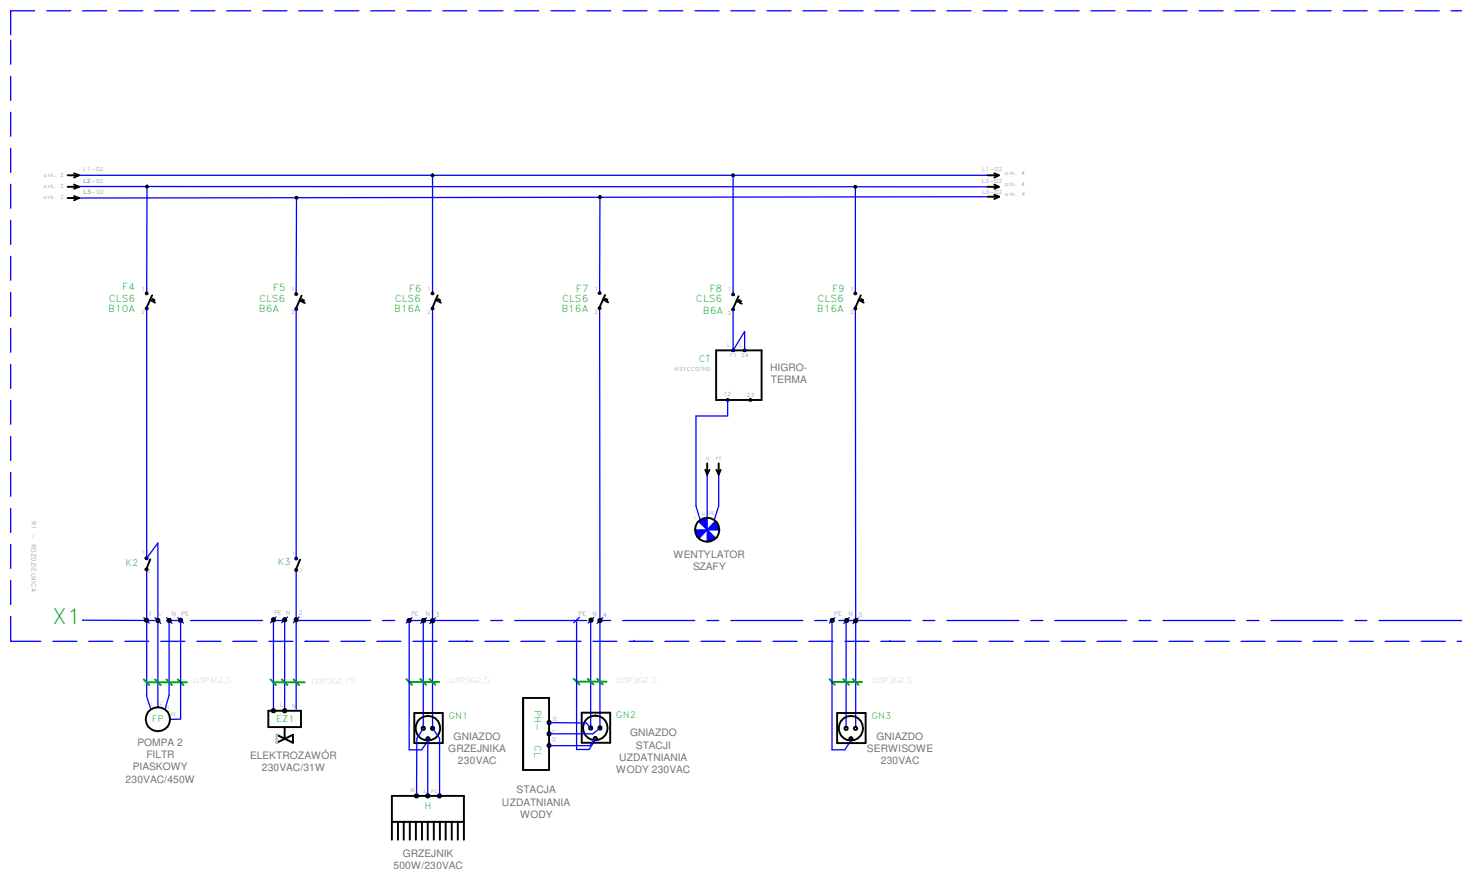


MSPROJEKT MAREK SMYKAŁA		47-400 RACIBÓRZ, UL. LUDWIKA 28/7 E-MAIL: MSPROJEKT@INTERIA.EU		TEL.: +48 502 242 531 NIP: 639-170-72-14	
Temat:		Rewitalizacja obszaru ulic: Lublinieckiej, Stawowej i Dobrodzieńskiej poprzez zagospodarowanie terenu w celu nadania funkcji rekreacyjnej i gospodarczej - etap II. Zakres robót : Zagospodarowanie terenu skweru przylegającego do ulicy Lublinieckiej w celu stworzenia reprezentacyjnej przestrzeni publicznej oraz wykreowania lokalnego miejsca spotkań, rekreacji i integracji mieszkańców			
Inwestor:		Gmina Ciasna, 42-793 Ciasna ul. Nowa 1a			
Położenie:		42-793 Ciasna, ul. Nowa, ul. Lubliniecka, działka nr 930/3 obręb Ciasna			
		Imię i nazwisko		Nr. ewid. upr.:	Podpis:
Projektant:		techn. bud. Roman Konsek		310/93	
Szafa rozdzielniczy głównej. Schemat zasadniczy (2)				Technologia Część elektryczna	
Branża/faza		Data: 04.2018	Skala:	Nr arkusza:	Nr rysunku: E03

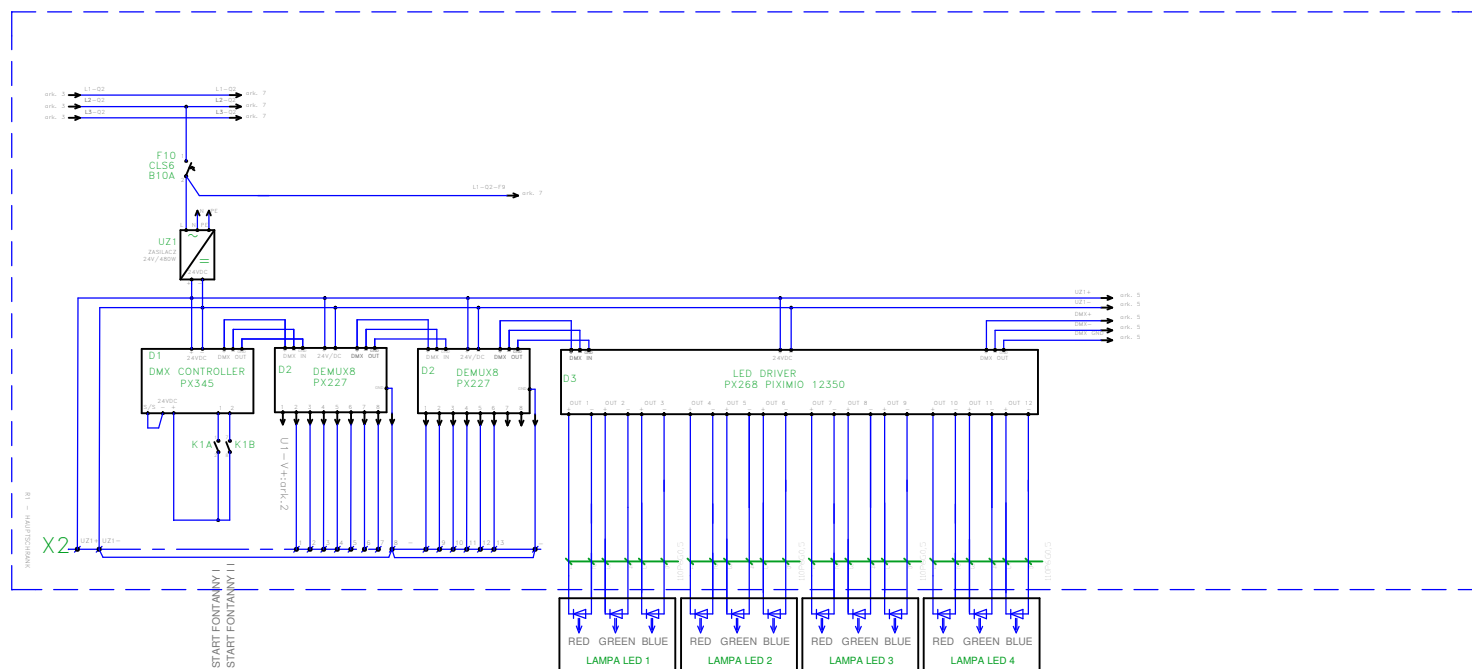

MSP PROJEKT MAREK SMYKAŁA 47-400 RADÓBÓRZ, UL. LUDWIKA 28/7 E-MAIL: MSPROJEKT@INTERIA.EU TEL.: +48 502 242 531 NIP: 639-170-72-14			
Temat:	Rewitalizacja obszaru ulic: Lublinieckiej, Stawowej i Dobrodzieńskiej poprzez zagospodarowanie terenu w celu nadania funkcji rekreacyjnej i gospodarczej - etap II. Zakres robót : Zagospodarowanie terenu skweru przylegającego do ulicy Lublinieckiej w celu stworzenia reprezentacyjnej przestrzeni publicznej oraz wykreowania lokalnego miejsca spotkań, rekreacji i integracji mieszkańców		
Inwestor:	Gmina Ciasna, 42-793 Ciasna ul. Nowa 1a		
Położenie:	42-793 Ciasna, ul. Nowa, ul. Lubliniecka, działka nr 930/3 obręb Ciasna		
	Imię i nazwisko	Nr. ewid. upr.:	Podpis:
Projektant:	techn. bud. Roman Konsek	310/93	
Szafa rozdzielniczy głównej. Schemat zasadniczy (3)		Technologia Część elektryczna	
Branża/faza	Data: 04.2018	Skala:	Nr arkusza: Nr rysunku: E04

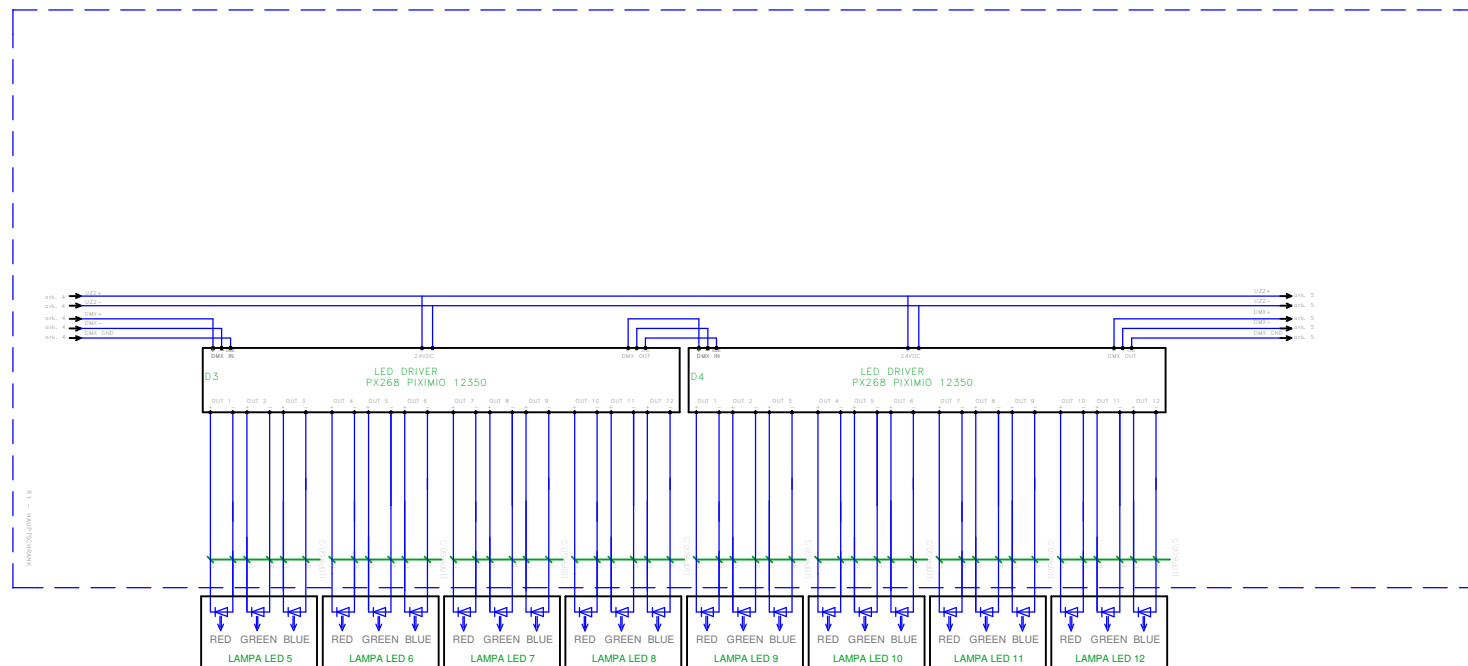

 MAREK SMYKAŁA		47-400 RACIBÓRZ, UL. LUDWIKA 28/7 E-MAIL: MSPROJEKT@INTERIA.EU		TEL.: +48 502 242 531 NIP: 639-170-72-14	
Temat:		Rewitalizacja obszaru ulic: Lublinieckiej, Stawowej i Dobrodzieńskiej poprzez zagospodarowanie terenu w celu nadania funkcji rekreacyjnej i gospodarczej - etap II. Zakres robót : Zagospodarowanie terenu skweru przylegającego do ulicy Lublinieckiej w celu stworzenia reprezentacyjnej przestrzeni publicznej oraz wykreowania lokalnego miejsca spotkań, rekreacji i integracji mieszkańców			
Inwestor:		Gmina Ciasna, 42-793 Ciasna ul. Nowa 1a			
Położenie:		42-793 Ciasna, ul. Nowa, ul. Lubliniecka, działka nr 930/3 obręb Ciasna			
		Imię i nazwisko		Nr. ewid. upr.:	Podpis:
Projektant:		techn. bud. Roman Konsek		310/93	
Szafa rozdzielniczy głównej. Schemat zasadniczy (4)				Technologia Część elektryczna	
Branża/faza		Data: 04.2018		Skala:	
				Nr arkusza:	
				Nr rysunku: E05	

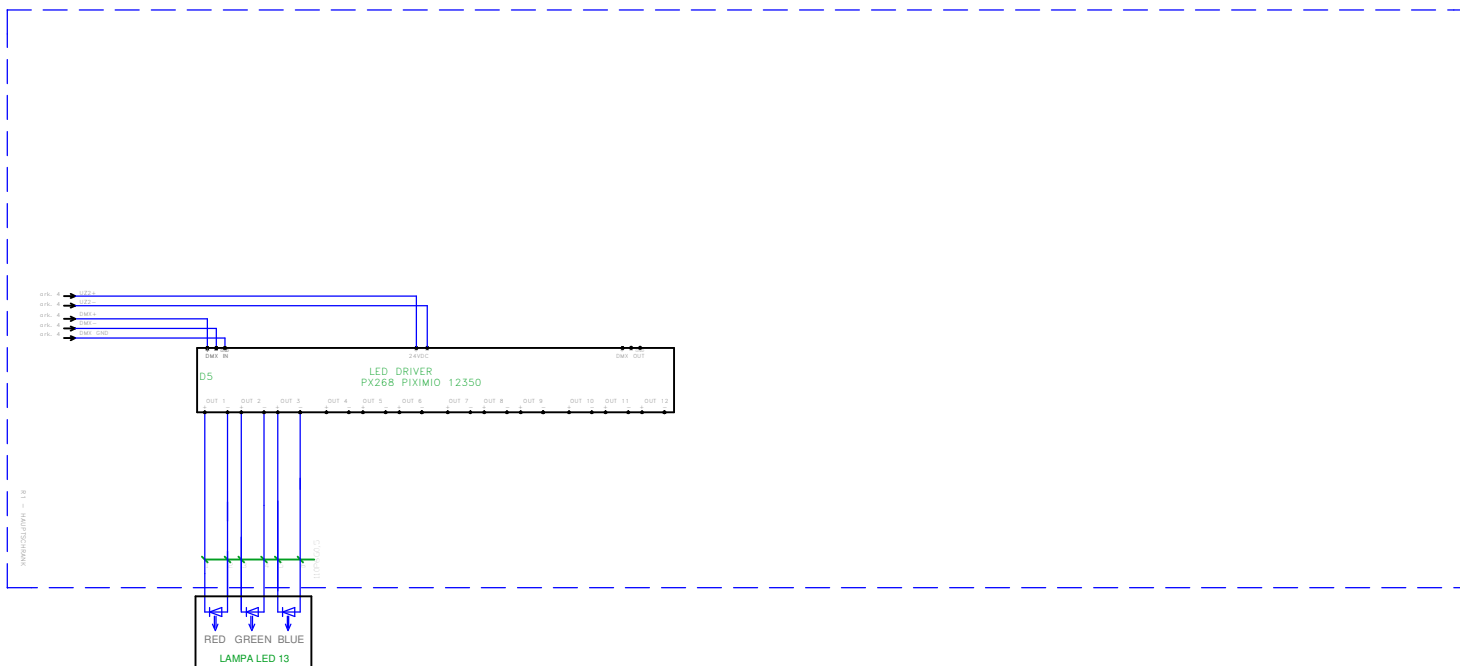

MSPROJEKT MAREK SMYKAŁA		47-400 RADIBÓRZ, UL. LUDWIKA 28/7 E-MAIL: MSPROJEKT@INTERIA.EU		TEL.: +48 502 242 531 NIP: 639-170-72-14	
Temat:		Rewitalizacja obszaru ulic: Lublinieckiej, Stawowej i Dobrodzieńskiej poprzez zagospodarowanie terenu w celu nadania funkcji rekreacyjnej i gospodarczej - etap II. Zakres robót : Zagospodarowanie terenu skweru przylegającego do ulicy Lublinieckiej w celu stworzenia reprezentacyjnej przestrzeni publicznej oraz wykreowania lokalnego miejsca spotkań, rekreacji i integracji mieszkańców			
Inwestor:		Gmina Ciasna, 42-793 Ciasna ul. Nowa 1a			
Położenie:		42-793 Ciasna, ul. Nowa, ul. Lubliniecka, działka nr 930/3 obręb Ciasna			
		Imię i nazwisko		Nr.ewid. upr.:	Podpis:
Projektant:		techn. bud. Roman Konsek		310/93	
Szafa rozdzielniczy głównej. Schemat zasadniczy (5)				Technologia Część elektryczna	
Branża/faza		Data: 04.2018		Skala:	Nr arkusza:
					Nr rysunku: E06

