

**GEODEZJA**  
**Jarosław Wawrzyn**  
42-700 Lubliniec, ul. Cebulskiego 10/34  
NIP: 5751012584 REGON 150065084  
Tel.: +48 660 741 857


MAPA DO CELÓW PROJEKTOWYCH  
skala 1:1000

(na podstawie digitalizacji analogowej mapy zasadniczej w skali 1:1000  
uzupełnionej pomiarem bezpośrednim)  
mapa zasadnicza ukł.: 6.142.26.21.4  
PL-2000/18 6.142.26.21.2  
6.142.26.22.1  
6.142.26.22.2  
układ wysokości: PL-KRON86-NH

Sieraków, ul. Długa

jedn. ewidenc.: 240703\_2 – Ciasna  
obręb ewidenc.: 0007 – Sieraków  
data opracowania: 07.09.2018 r.  
WGK.6642.1.1005.2018

UWAGA !  
Granice nieruchomości – niesiono na podstawie danych uzyskanych z PZGK – baza EGB – System Informacji Przestrzennej Geo-Info.  
Granice działek nie spełniają kryteriów dokładnościowych.  
Nie ustalono obciążen służebnościami gruntowymi.  
Nie wyklucza się istnienia sieci uzbrojenia terenu nie wskazanych na niniejszej mapie !

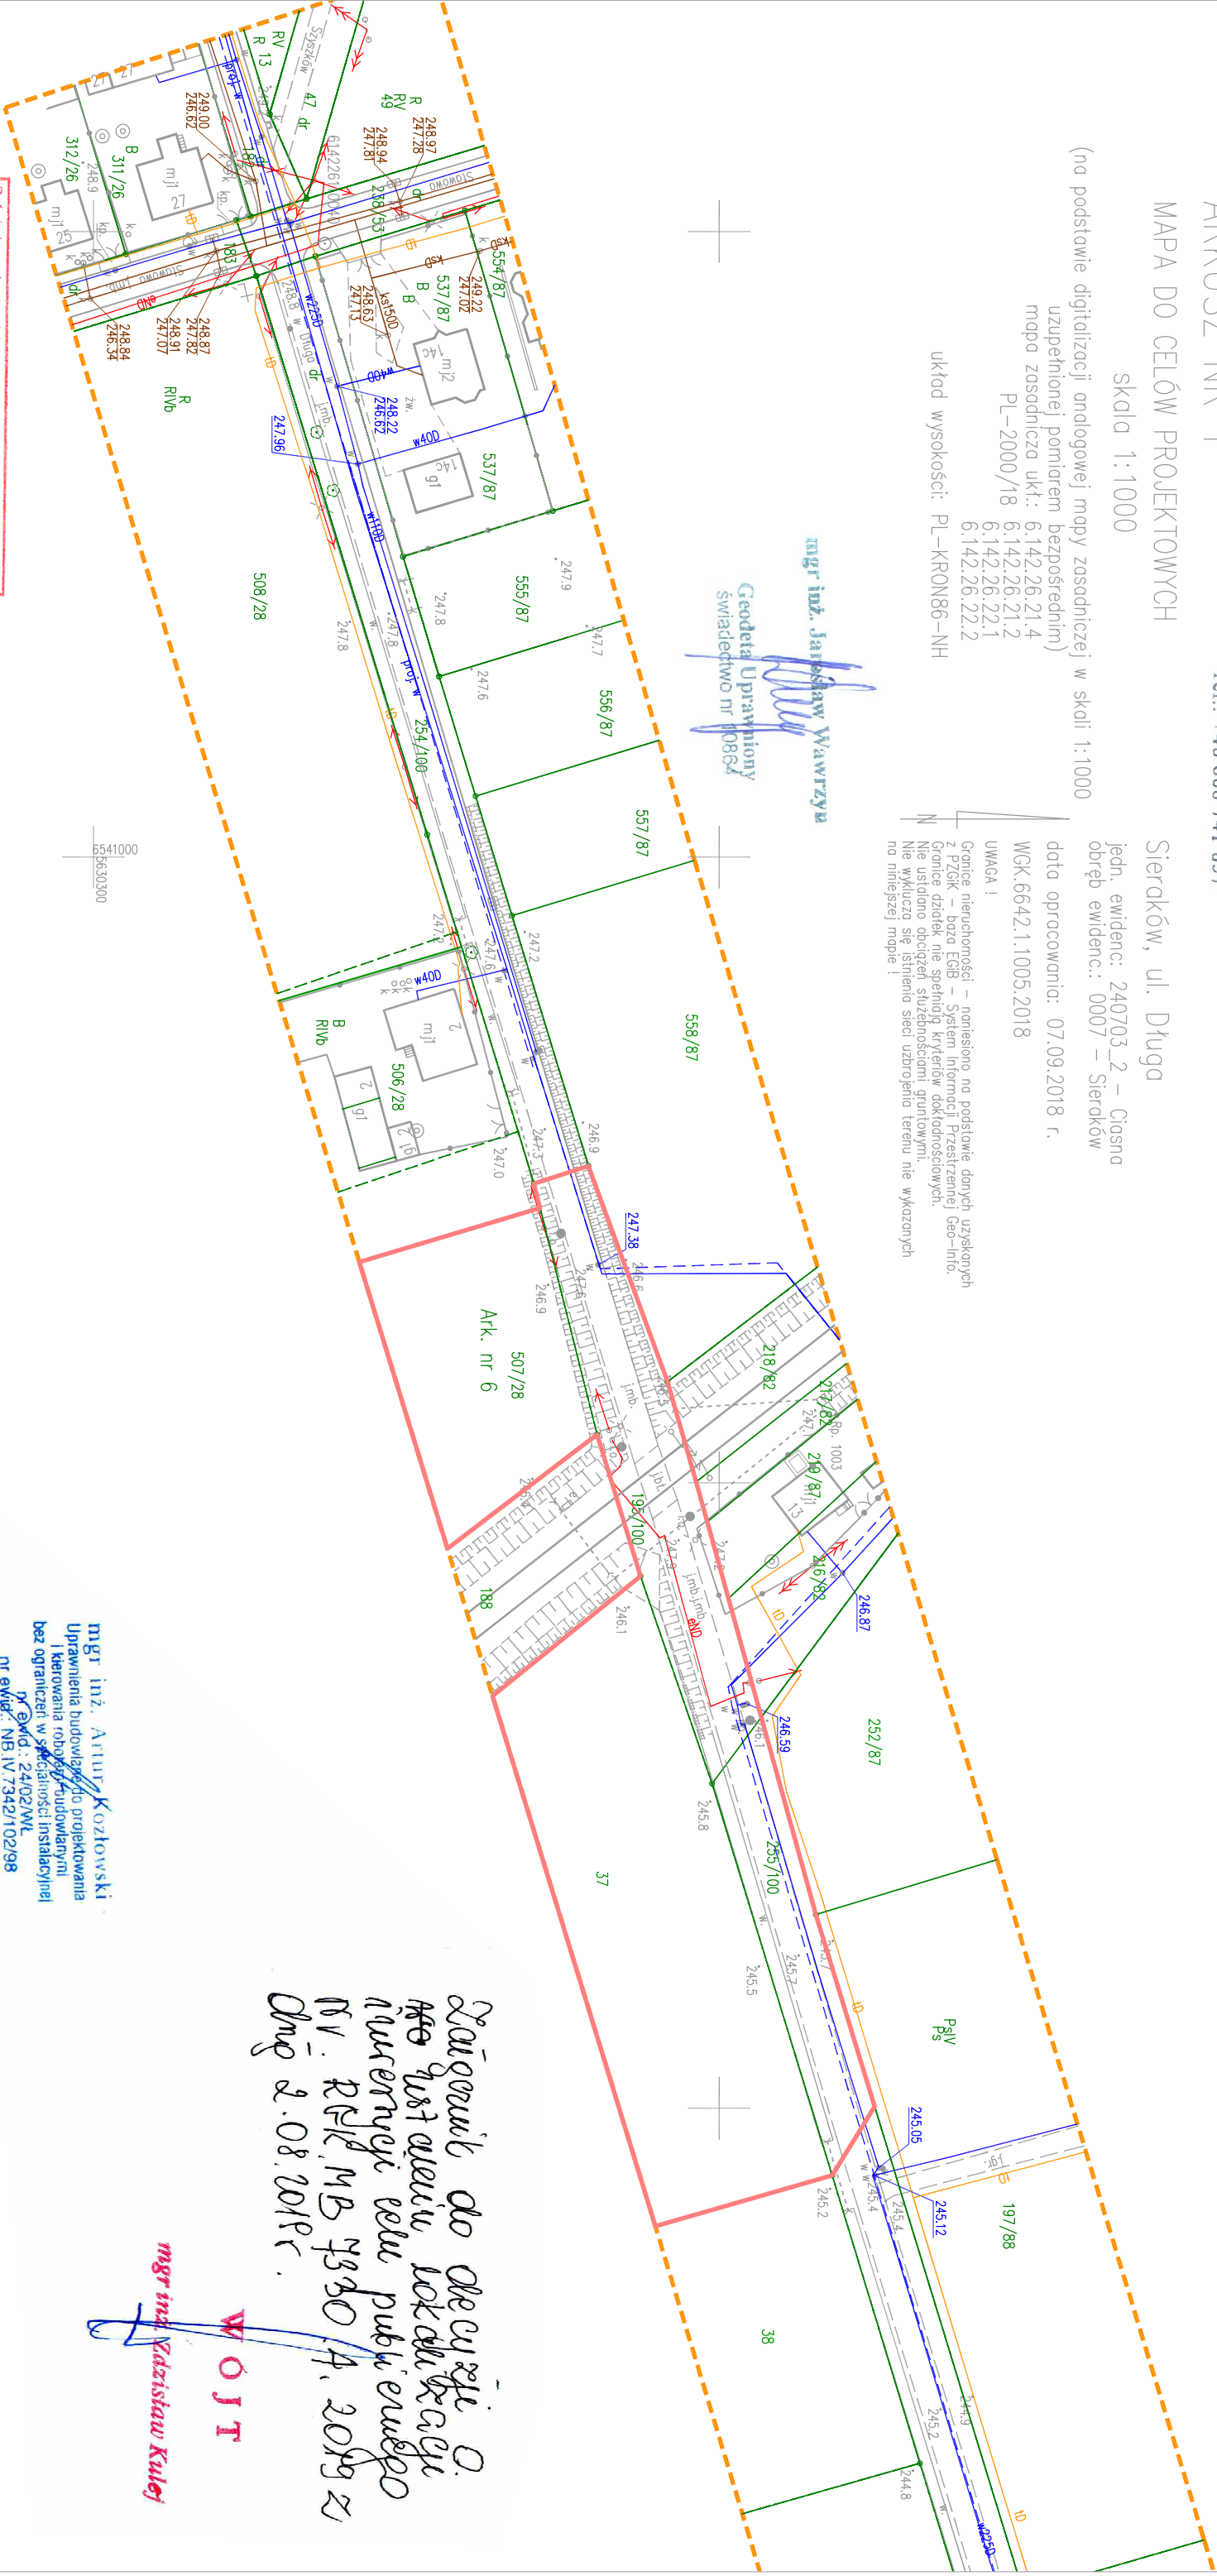

**mgr inż. Jarosław Wawrzyn**  
**Geodeta Uprawniony**  
**Świadcstwo nr 10864**

Poświadczam się, że niniejszy dokument został opracowany w wyniku prac geodezyjnych i kartograficznych, których rezultaty zawiera operat techniczny włożony do ewidencji materiałów państwowego zasobu geodezyjnego i kartograficznego	
Organ prowadzący państwowy zasób geodezyjny i kartograficzny	STAROSTA LUBLINECKI
Identyfikator ewidencyjny materiału zasobu operacji technicznej	P.2407. 2019. 77
Data wpisania do ewidencji materiałów zasobu	1 5. 01. 2019
Imię, nazwisko i podpis osoby reprezentującej organ	z up. STAROSTY <i>Maria Rus</i>

**W Wydziale Geodezji i Kartografii**

**mgr inż. Artur Kozłowski**  
Uprawnienia budowlane do projektowania i kierowania robotami budowlanymi bez ograniczeń w specjalności instalacyjnej  
Dz.ewid.: 24/02/WKL  
nr ewid.: NB.IV.7342/102/98

ZAKŁADNIK NR 1 DO WNIOSKU O WYDANIE DECYZJI  
LOKALIZACJI INWESTYCJI CELU PUBLICZNEGO

**ZAKRES INWESTYCJI**  
Jednostka ewidencyjna: 240703\_2.0007\_AR\_3 działki: 195/100, 255/100  
Jednostka ewidencyjna: 240703\_2.0007\_AR\_6 działki: 507/28, 37  
SIERAKÓW - GMINA CIASNA, POWIAT LUBLINECKI,  
WOJEWÓDZTWO ŚLĄSKIE

*Załącznik do decyzji o  
ustaleniu lokalizacji  
inwestycji celu publicznego  
Nr. RPK.NB.7340/4.2019 z  
dnia 2.08.2019 r.*  
**mgr inż. Kazimierz Kulej**  
**WOJ**