


STAW CIASNA 1
- plan zagospodarowania terenu -
skala 1: 1000

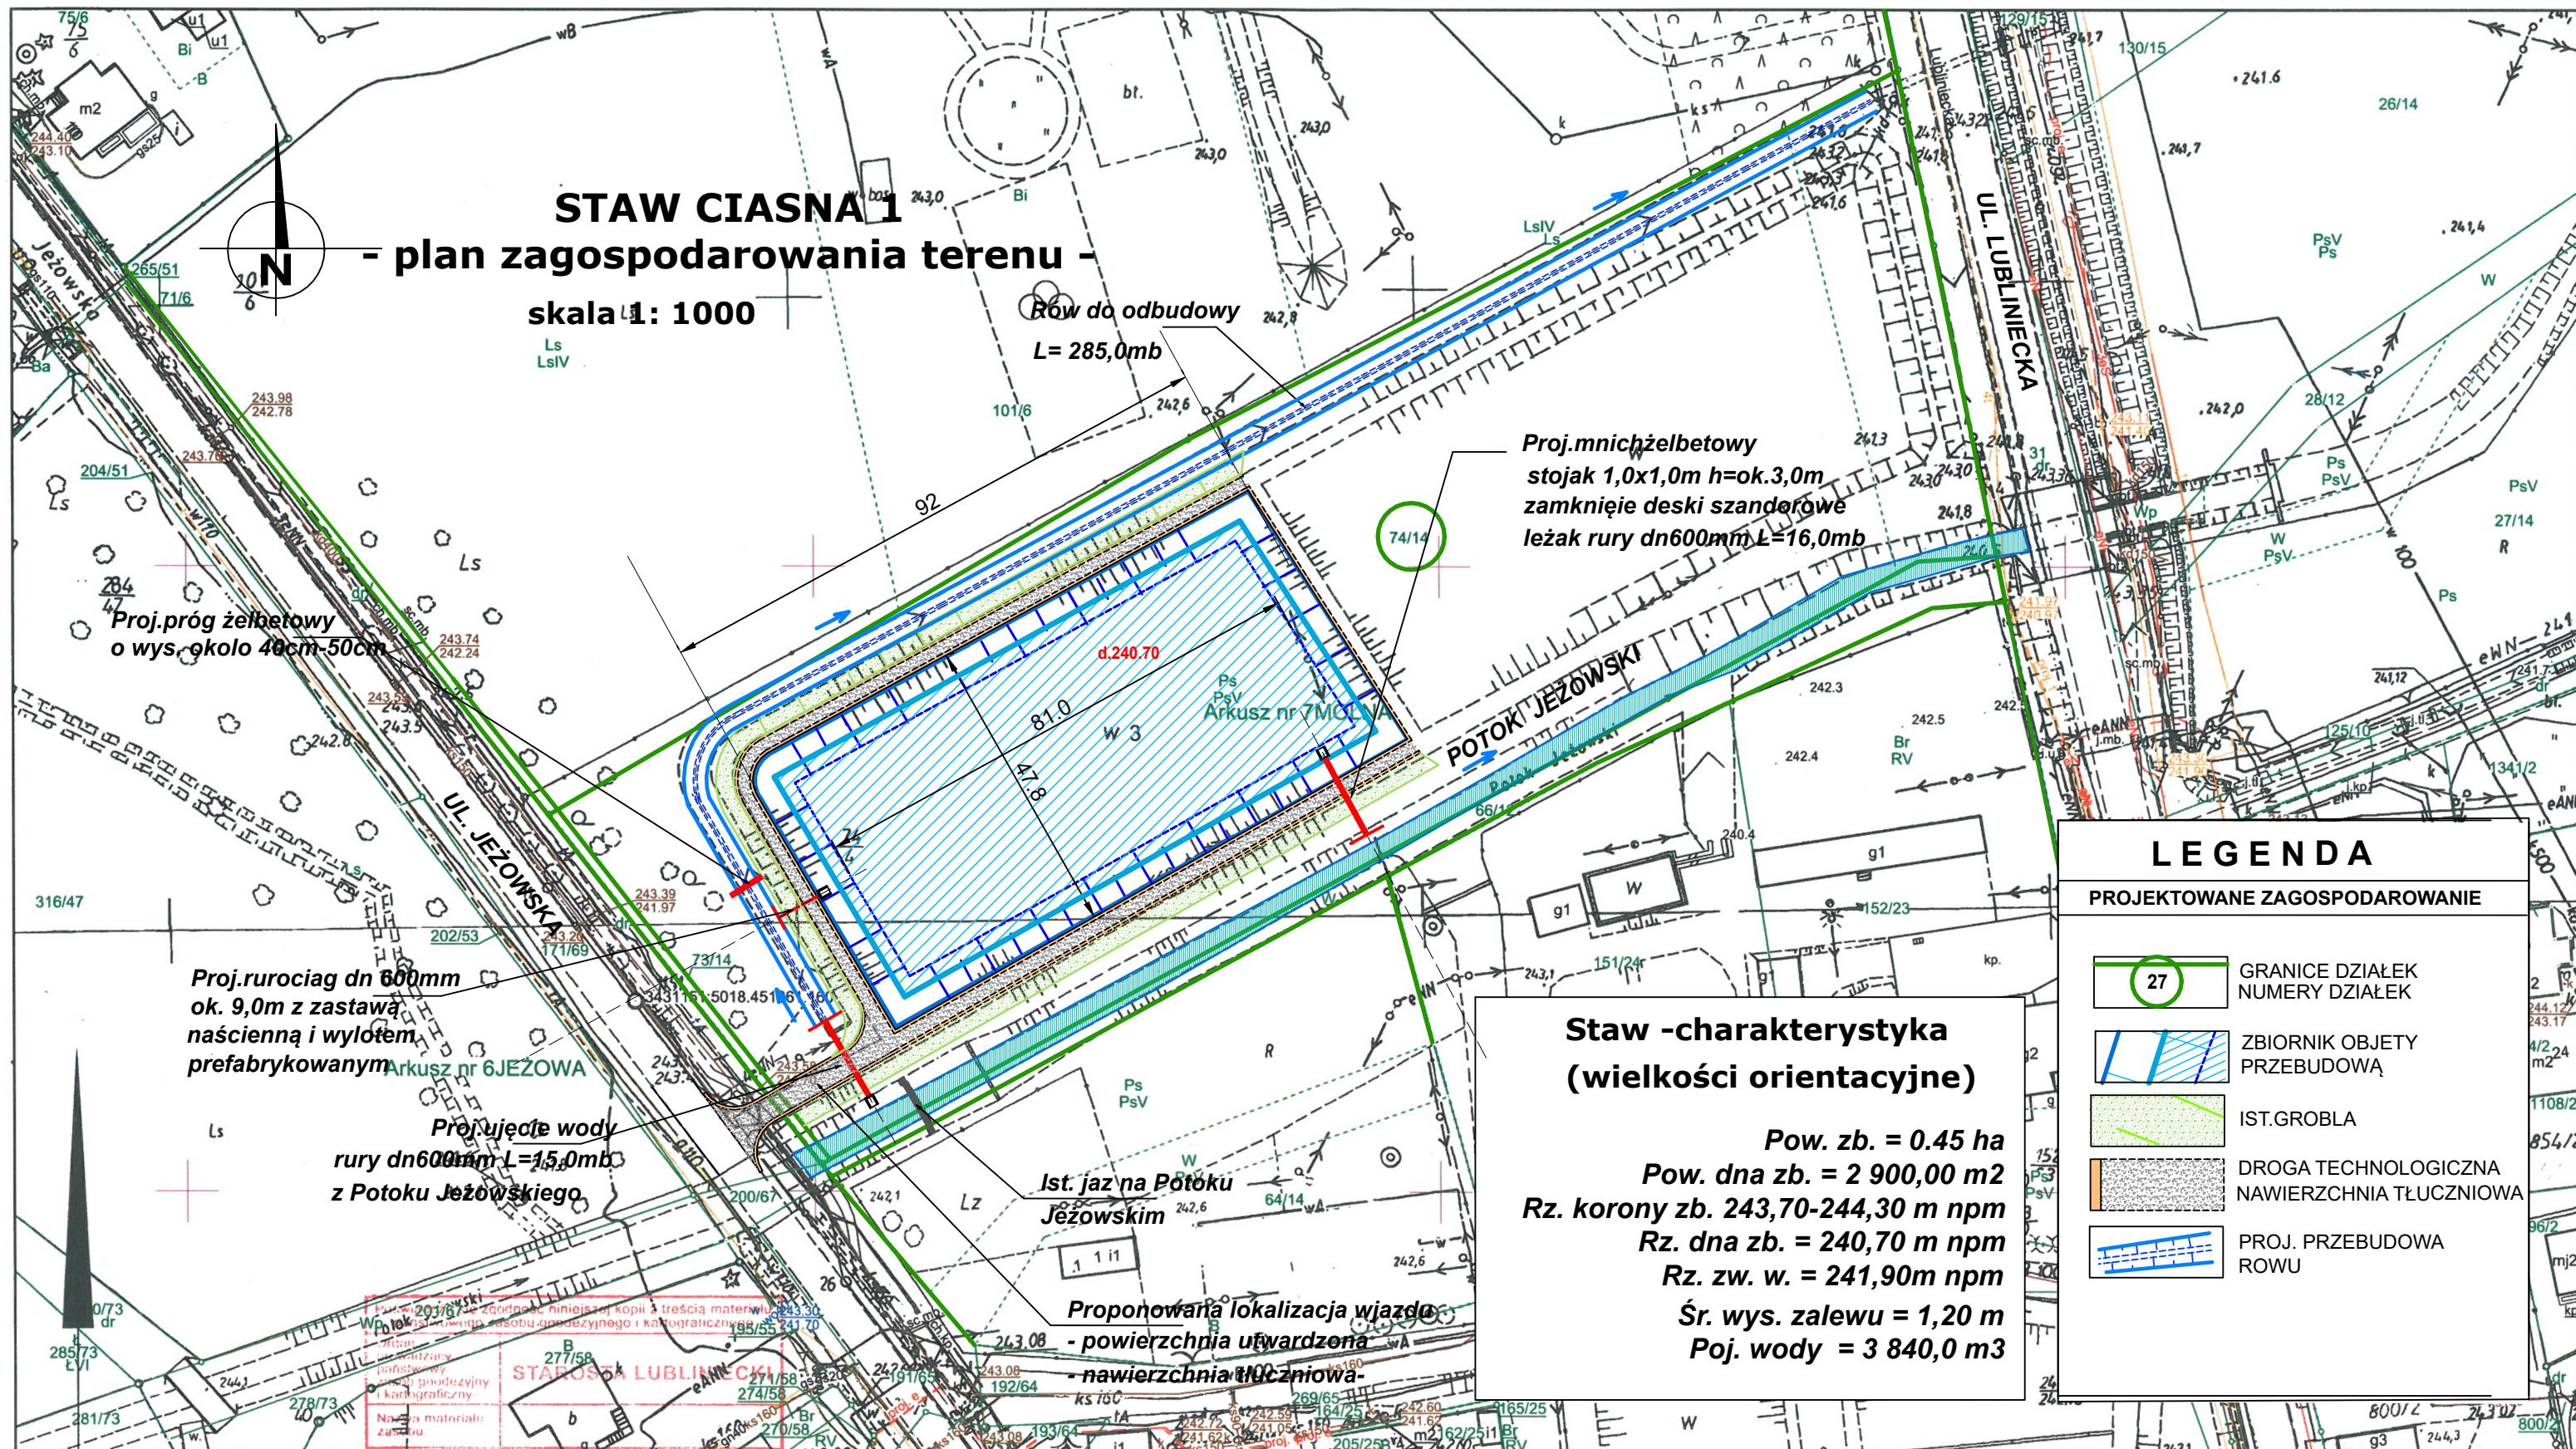

LEGENDA	
PROJEKTOWANE ZAGOSPODAROWANIE	
	GRANICE DZIAŁEK NUMERY DZIAŁEK
	ZBIORNIK OBJEKTU PRZEBUDOWY
	IST.GROBLA
	DROGA TECHNOLOGICZNA NAWIERZCHNIA TŁUCZNIOWA
	PROJ. PRZEBUDOWA ROWU

**Staw -charakterystyka
(wielkości orientacyjne)**

Pow. zb. = 0.45 ha
Pow. dna zb. = 2 900,00 m²
Rz. korony zb. 243,70-244,30 m npm
Rz. dna zb. = 240,70 m npm
Rz. zw. w. = 241,90m npm
Śr. wys. zalewu = 1,20 m
Poj. wody = 3 840,0 m³

Wykonano: **Tomasz Kubasik**
Data wykonania: **26-10-2023 r.**
Miejscowość: **Lubliniec**
Organ: **Starosta Lubliniecki**

Dane ewidencyjne dotyczące granic działek nie spełniają wymagań określonych w obowiązujących standardach technicznych