


Mapa zasadnicza 6.140.26.02.2
 Skala 1:1000

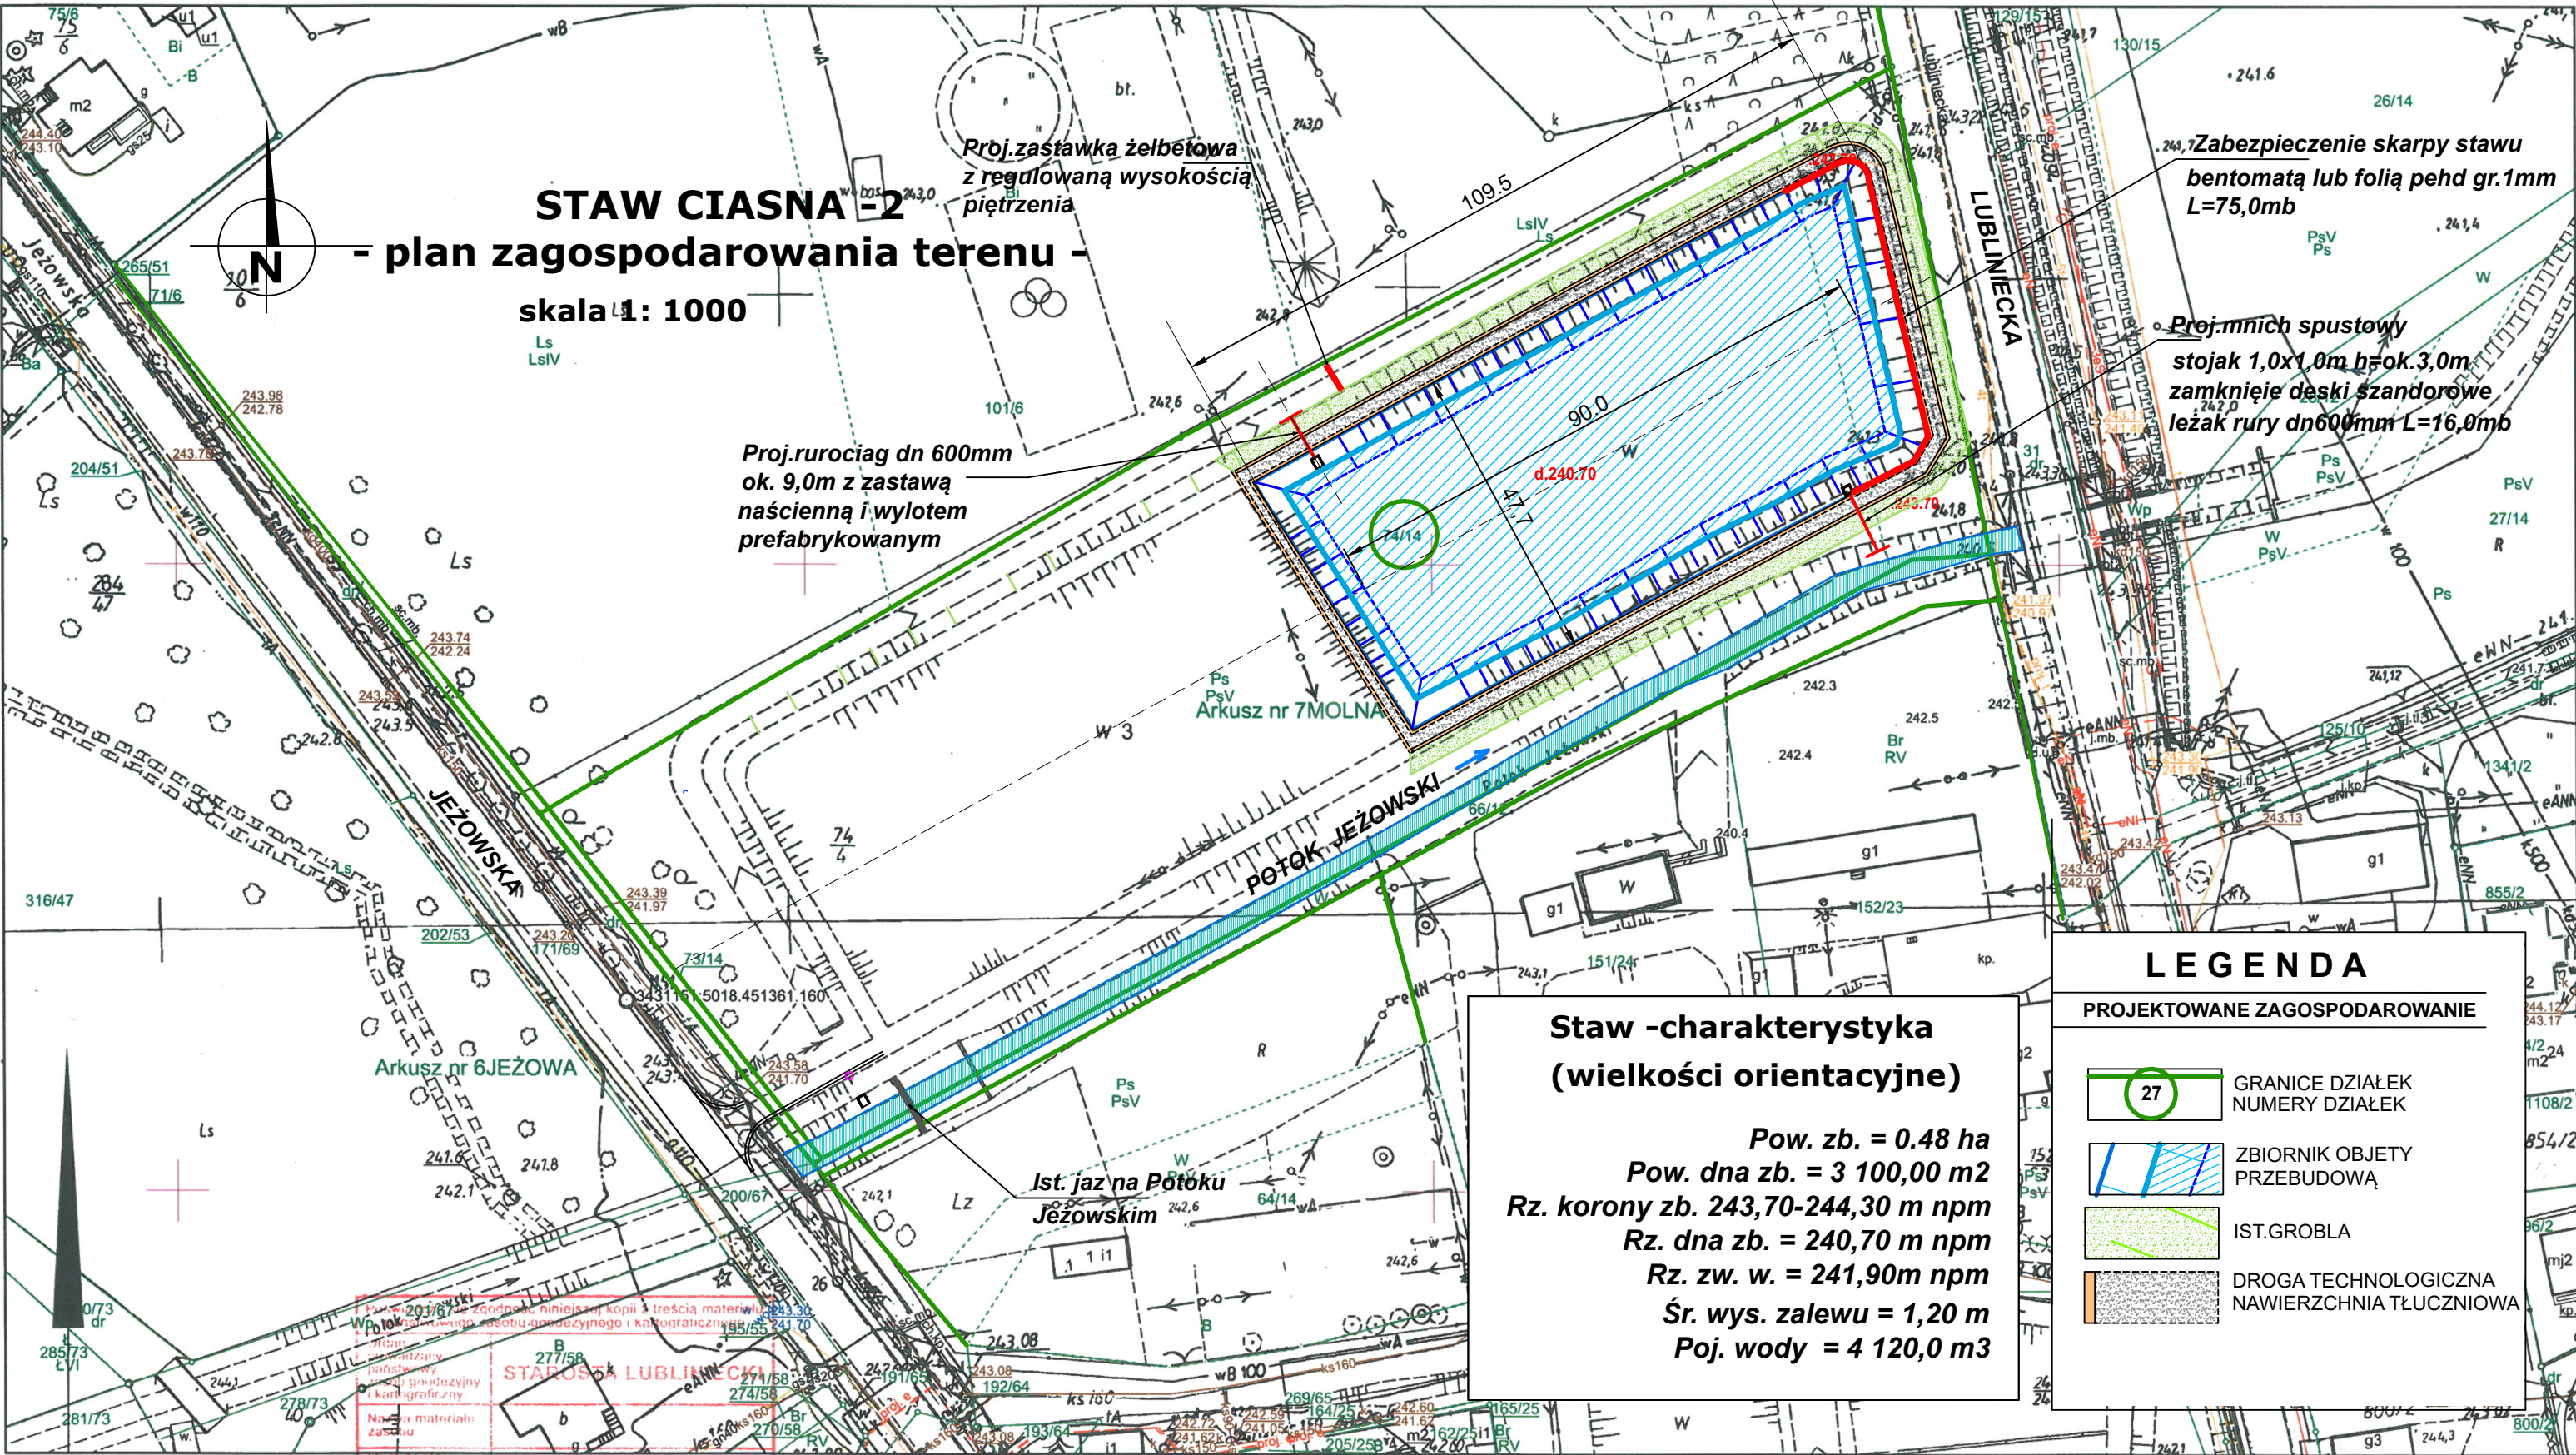

STAW CIASNA -2
- plan zagospodarowania terenu -
 skala 1: 1000

Proj.rurociąg dn 600mm
 ok. 9,0m z zastawą
 naścienną i wylotem
 prefabrykowanym

Proj.zastawka żelbetowa
 z regulowaną wysokością
 piętrzenia

Proj.zabezpieczenie skarpy stawu
 bentomatą lub folią pehd gr.1mm
 L=75,0mb

Proj.mnich spustowy
 stojak 1,0x1,0m h=ok.3,0m
 zamknięcie deski szandorowe
 leżak rury dn600mm L=16,0mb

**Staw -charakterystyka
 (wielkości orientacyjne)**

Pow. zb. = 0,48 ha
 Pow. dna zb. = 3 100,00 m²
 Rz. korony zb. 243,70-244,30 m npm
 Rz. dna zb. = 240,70 m npm
 Rz. zw. w. = 241,90m npm
 Śr. wys. zalewu = 1,20 m
 Poj. wody = 4 120,0 m³

LEGENDA

- PROJEKTOWANE ZAGOSPODAROWANIE
- GRANICE DZIAŁEK NUMERY DZIAŁEK
 - ZBIORNIK OBJĘTY PRZEBUDOWĄ
 - IST.GROBLA
 - DROGA TECHNOLOGICZNA NAWIERZCHNIA TŁUCZNIOWA

Wykonano zgodnie z niniejszą kopią treści materiału zasobu geodezyjnego i kartograficznego
 Nazwa materiału zasobu
 Identyfikator ewidencyjny materiału zasobu
 Data wykonania kopii
 Imię, nazwisko i podpis osoby reprezentującej organ
P.2407
Wykonawca: Tomasz Kubasik
Tomasz Kubasik
 Lubliniec dnia 26-10-2023 r.
 w Wydziale Geodezji i Kartografii

Dane ewidencyjne dotyczące granic działek nie spełniają wymagań określonych w obowiązujących standardach technicznych