


Remont drogi gminnej nr 121052E Grodzisk - Salomejka - Michałów - Teresin na odcinku Michałów - Teresin
PLAN ZAGOSPODAROWANIA TERENU skala 1:1000

ETAP I



LEGENDA:

- — — oś podłużna drogi
- — — krawędź projektowanej drogi
- 5% — spadki poprzeczne drogi
- — — projektowana droga
- A-2 — projektowane znaki pionowe

PK — początek łuku kołowego
SK — środek łuku kołowego
KLK — koniec łuku kołowego
ZSP — zmiana spadku poprzecznego

STAROSTWO POWATOWE W BRZEZINACH
Wydział Budownictwa, Geodezji i Gospodarki Nieruchomościami
65-060 Brzeziny, ul. Stanisława 11, tel. 0-46 874 26 26

Podpisana się zgodziła niniejszą mapę
z ogłoszonego przez siebie zaopiniować
geodezyjną i kartograficzną w
m. dniu 25.07.2009
Niniejsza mapa nie może służyć do celów projektowych.

31 07 2009
Brzeziny, dt.

Zgodnie z art. 18 ustawy z dnia 17.05.1989 r.
„Prawo geodezyjne i kartograficzne”
(t.j. Dz. U. 2000 r. Nr 14, poz. 1800, ze zm.)
rozpowszechnianie i rozpowszechnianie w celu
rozpowszechniania i rozpowszechniania niniejszej
mapy wymaga zezwolenia Starosty Brzezińskiego

Gm. Dmosin
Obr. Nadbrzeża Włoc
Dz. nr 33
Skala 1:1000

Inż. Alina Włodarczyk
Główny specjalista w Wydziale
Geodezji i Gospodarki Nieruchomościami

FIRMA PROJEKTOWO-WYKONAWCZA KONSTRUKTOR		OBIEKT: Przebudowa drogi gminnej nr 121052E Grodzisk-Salomejka- -Michałów-Teresin odcinek Michałów-Teresin Etap I			
OPRACOWANIE: Projekt budowlany	TYTUŁ RYSUNKU: Plan sytuacyjny	INWESTOR: Urząd Gminy Dmosin Dmosin 9 95-061 Dmosin	PROJEKTOWAŁ:	Nr upr:	Podpis:
			mgr inż. Krzysztof Płasecki	31/87VL	
BRANŻA: Drogi			DATA:	SKALA:	NR RYS:
			Sierpień 2011	1:500	1