

woj. łódzkie
powiat: brzeziński
obwód: Osiny ul. Sikorskiego
Działki 86, 269
obwód: PGR Osiny
Działka: 21
gmina: Dmosin


MAPA SYTUACYJNO - WYSOKOŚCIOWA

Z geodezyjną inwentaryzacją urządzeń podziemnych

Skala 1:500

Opracowana przez geodetę uprawnionego
mgr inż. Krzysztof Łysik
"GEODETA" s.c.

Zarejestrowana w Starostwie Powiatowym w Brzezinach
Powiatowy Ośrodek Geodezji i Kartografii
pod nr 857 - 10/2012 w dniu 07.09.2012r.

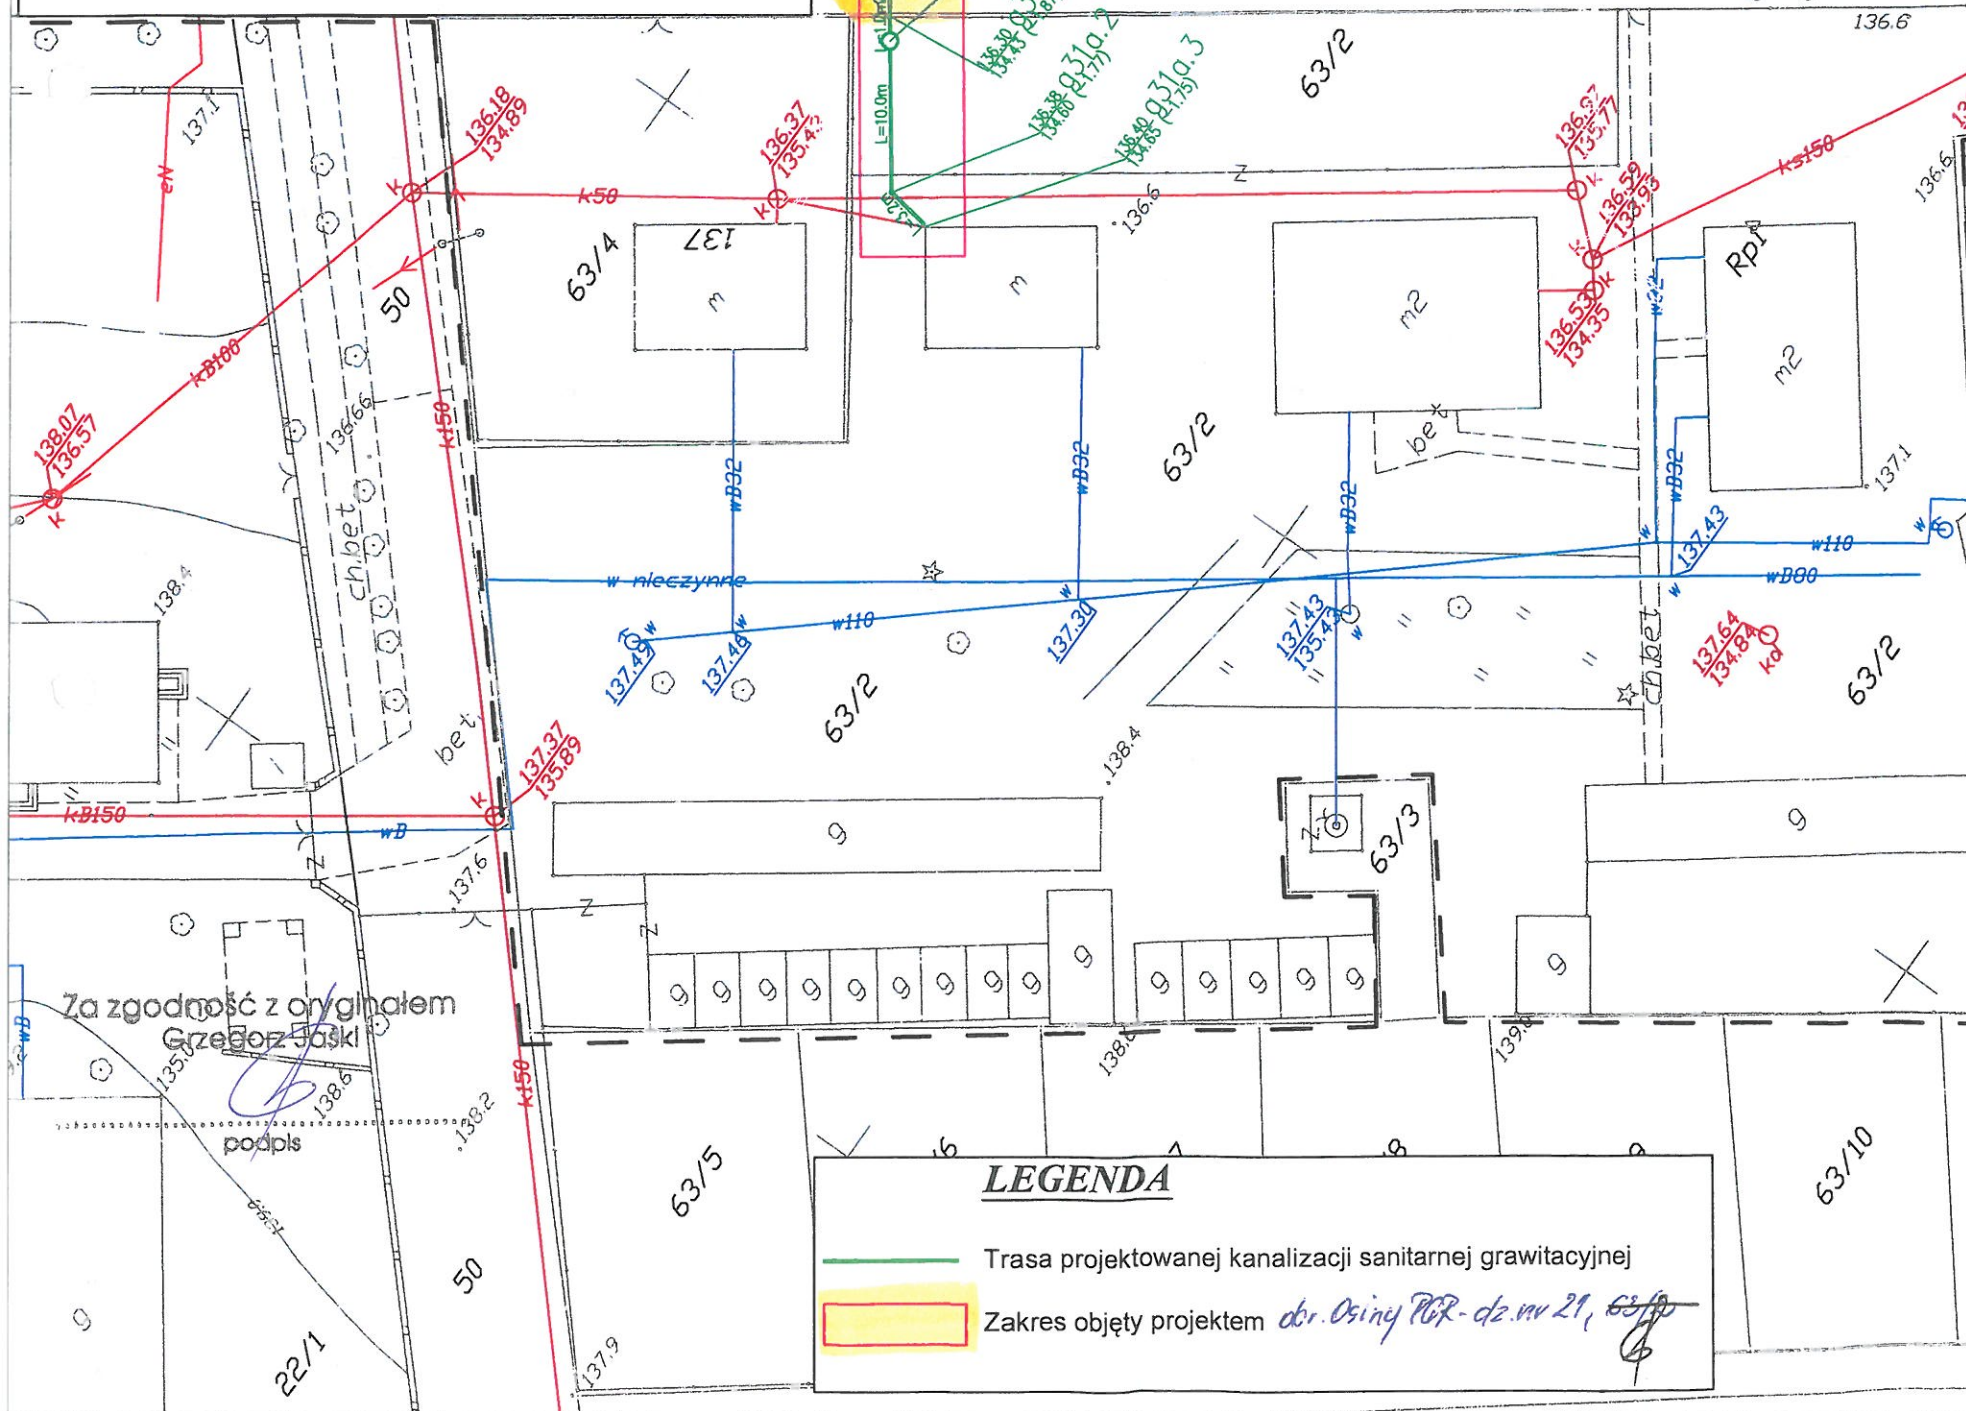

STAROSTWO POWIATOWE W BRZEZINACH
Wydział Budownictwa, Geodezji
i Gospodarki Nieruchomościami
95-060 Brzeziny, ul. Piłkiewicza 11

ZAKRES REWIZJI

DATA

TYTUŁ OPRACOWANIA

PROJEKT BUDOWLANY BUDOWY SIECI KANALIZACJI SANITARNEJ W MIEJSCOWOŚCI DMOŚIN PIERWSZY, DMOŚIN DRUGI, OSINY - ETAP III, GMINA DMOŚIN

GMINA DMOŚIN

UL. DMOŚIN 9
95-061 DMOŚIN


Załącznik do decyzji

Nr 322 / 2015

z dnia 23.12.2015
BG. 6240.304.2015

GENERALNY PROJEKTANT

P.P.W. "BIOPROJEKT"

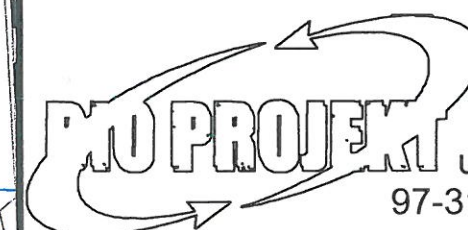

Grzegorz Jaśki
ul. Fabryczna 26
97-310 Moszczenica

ADRES DO KORESPONDENCJI:

97-300 Piotrków Tryb.
ul. Armii Krajowej 22b/9
(044) 737-09-10
bioprojekt@interia.pl
bioprojekt@bioprojekt.com.pl

NR KONTRAKTU:

NR UMOWY:

DATA UMOWY:

NR KONTRAKTU:

DATA:

NR RYSUNKU:

JEDNOSTKA PROJEKTOWA

P.P.W. "BIOPROJEKT"

Grzegorz Jaśki
ul. Fabryczna 26
97-310 Moszczenica

IMIĘ I NAZWISKO

PROJEKTANT: MGR INŻ. GRZEGORZ JAŚKI

NR UPRAWNIENI

LOD/1653/PWOS/11

PODPIS:

ASYSTENT PROJEKTANTA: MGR INŻ. MACIEJ JAŚKI
MGR INŻ. KATARZYNA KLESZCZ

FAZA

PROJEKT BUDOWLANY

OZNACZENIE FAZY

PB

BRANZA

SANITARNA

OZNACZENIE BRANZY
OGÓLNE

IS

TYTUŁ RYSUNKU

PROJEKT ZAGOSPODAROWANIA TERENU

OZNACZENIE RYSUNKU
SZCZEGÓŁOWE

PZT

SKALA

1:500

DATA

2012.01

NR RYSUNKU

PB-IS-04

REWIZJA

00