


woj. łódzkie
powiat: brzeziński
obręb: Osiny ul. Sikorskiego
Działki: 86, 269
obręb: PGR Osiny
Działka: 21
gmina: Dmosin

MAPA SYTUACYJNO - WYSOKOŚCIOWA
Z geodezyjną inwentaryzacją urządzeń podziemnych

Skala 1:500

Opracowana przez geodetę uprawnionego
mgr inż. Krzysztof Łysik
"GEODETA" s.c.

Zarejestrowana w Starostwie Powiatowym w Brzezinach
Powiatowy Ośrodek Geodezji i Kartografii
pod nr 857 - 10/2012 w dniu 07.09.2012r.

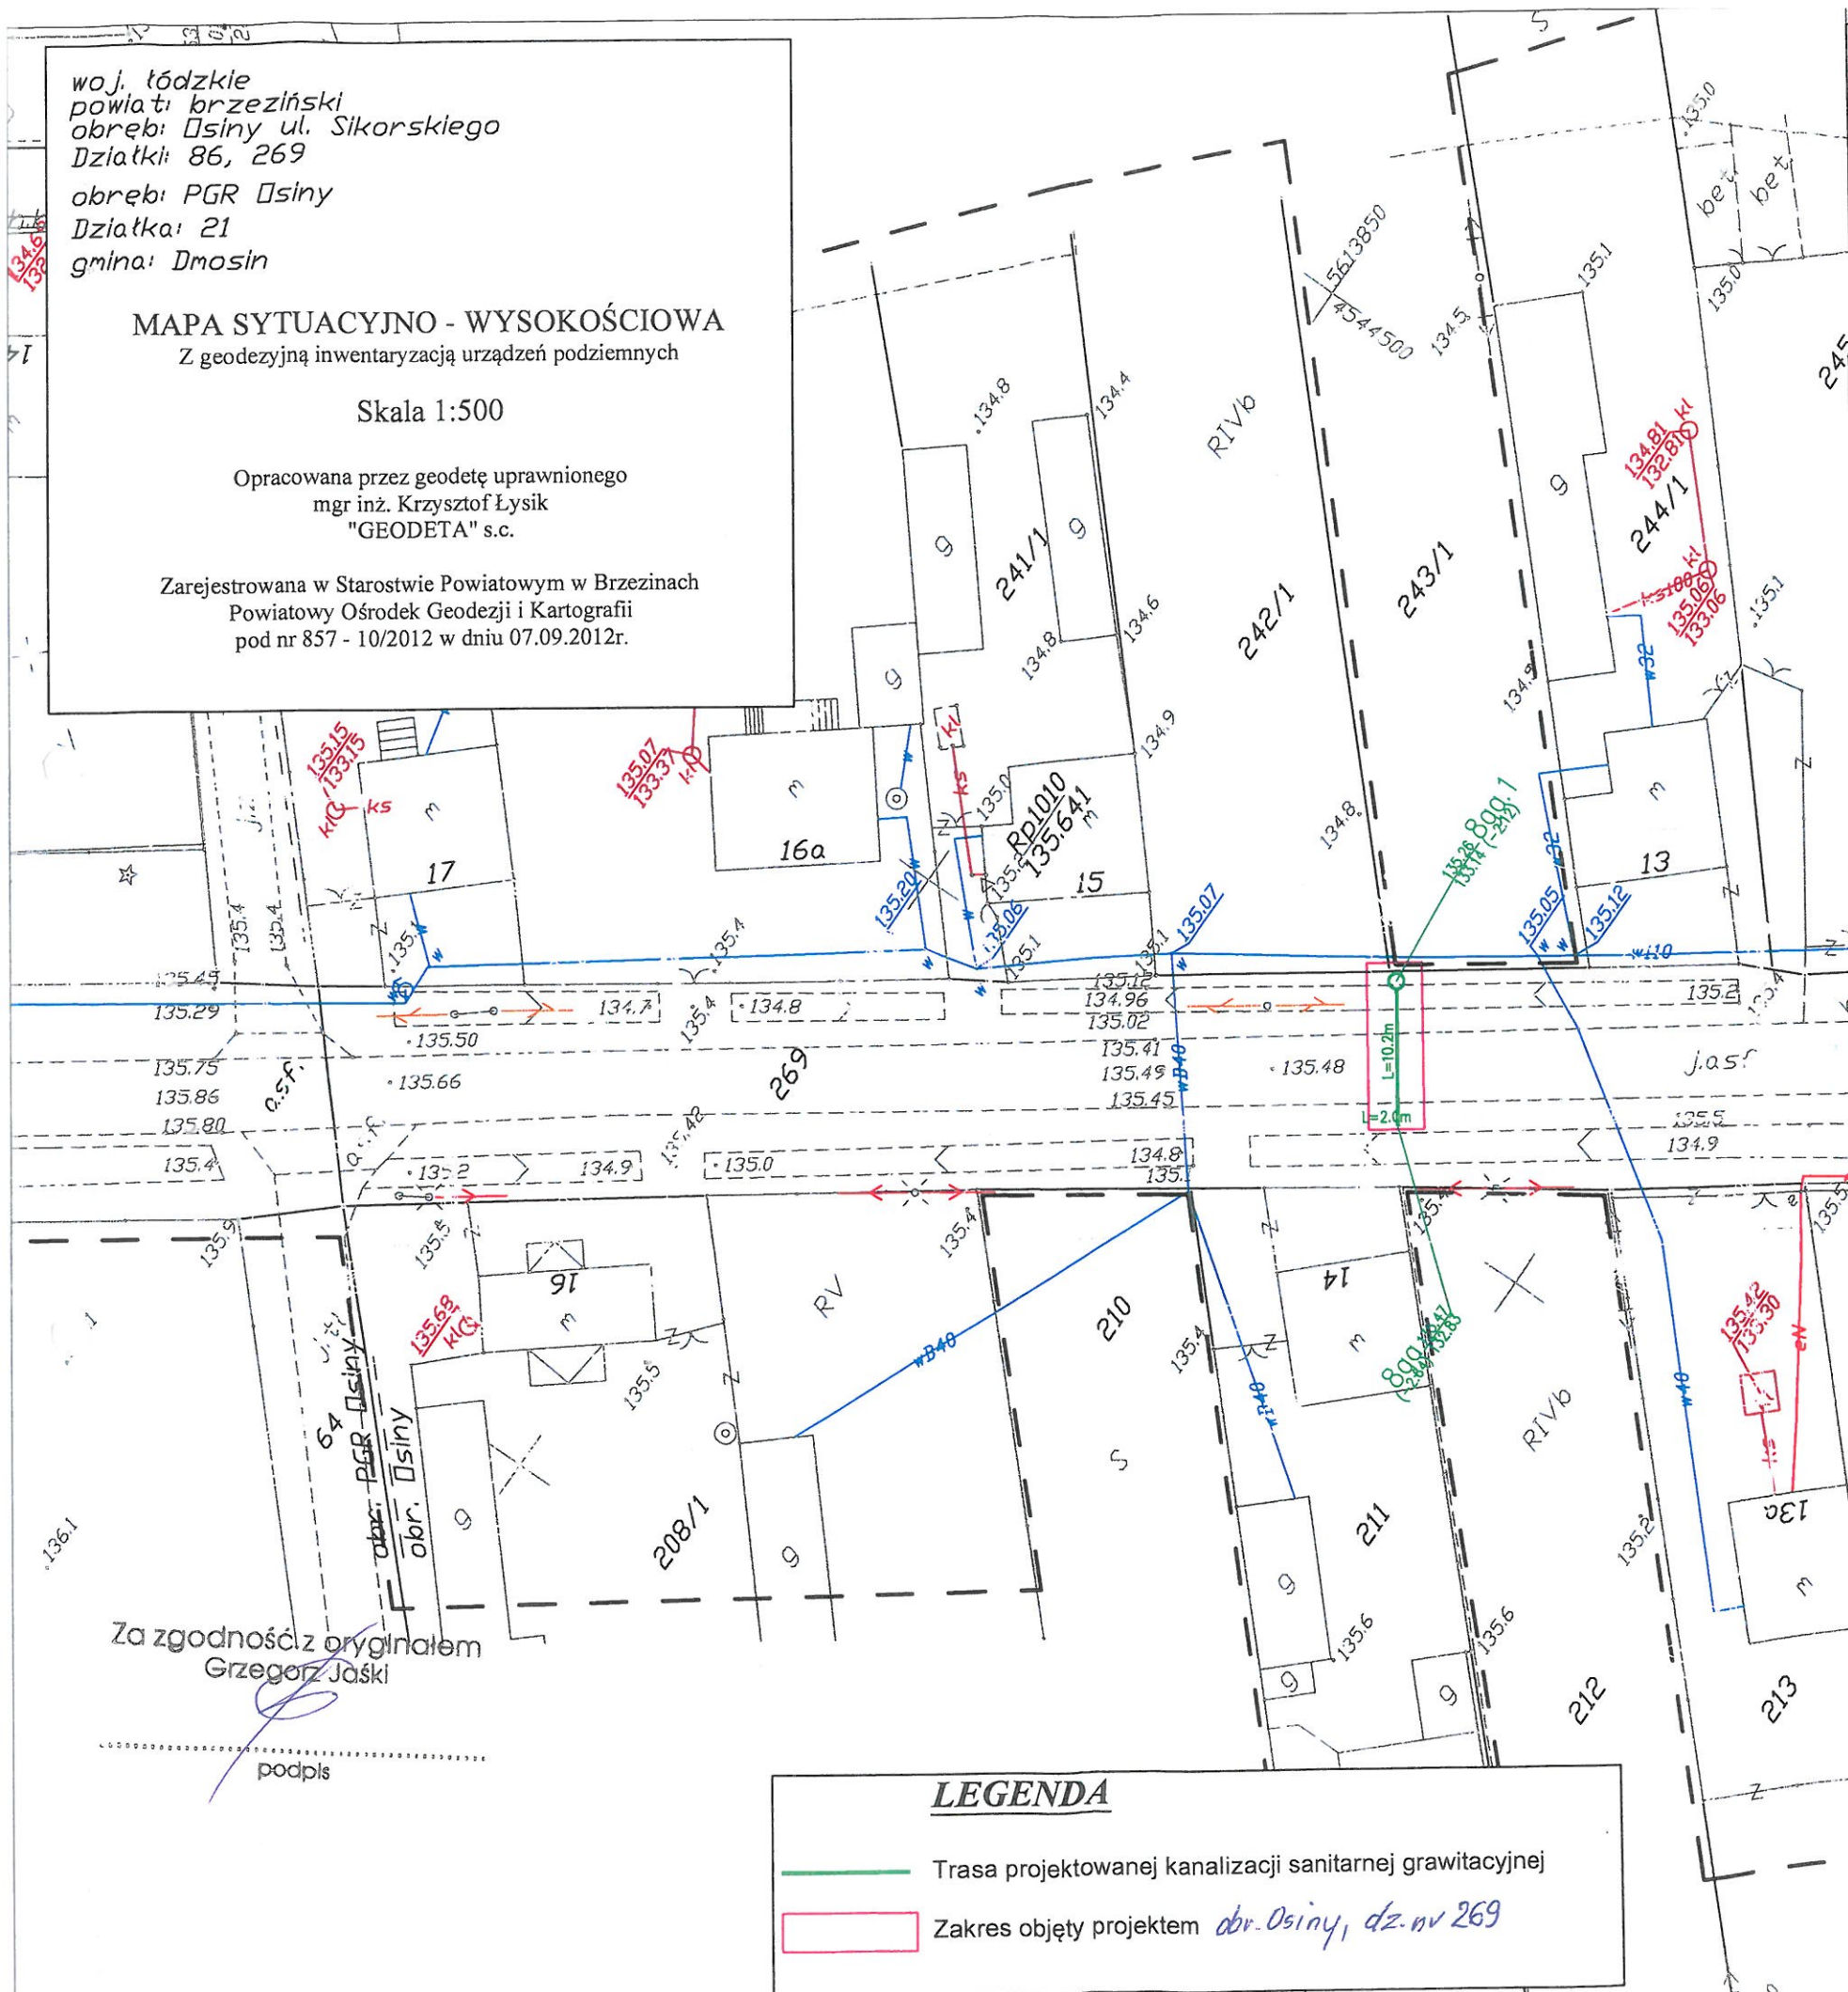

LEGENDA

- Trasa projektowanej kanalizacji sanitarnej grawitacyjnej
- Zakres objęty projektem *obr. Osiny, dz. nr 269*

STAROSTWO POWIATOWE BRZEZINACH
Wydział Budownictwa, Geodezji
i Gospodarki Nieruchomościami
95-060 Brzeziny, ul. Sienkiewicza 11

ZAKRES REWIZJI

DATA

TYTUŁ OPRACOWANIA

PROJEKT BUDOWLANY BUDOWY SIECI KANALIZACJI
SANITARNEJ W MIEJSCOWOŚCI DMOSIN PIERWSZY,
DMOSIN DRUGI, OSINY - ETAP III, GMINA DMOSIN

GMINA DMOSIN

UL. DMOSIN 9
95-061 DMOSIN

Załącznik do decyzji

Nr 1322 / 2013


z dnia 23.12.2013

BG.6240.301.2013

z up. Starosty
Barbara Woźnińska

GENERALNY PROJEKTANT

P.P.W. "BIOPROJEKT"

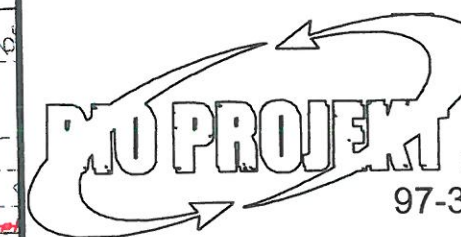

Grzegorz Jaśki
ul. Fabryczna 26
97-310 Moszczenica

Naczelnik Wydziału Budownictwa,
Geodezji i Gospodarki Nieruchomościami

ADRES DO KORESPONDENCJI:
97-300 Piotrków Tryb.
ul. Armii Krajowej 22b/9
(044) 737-09-10
bioprojekt@interia.pl
bioprojekt@bioprojekt.com.pl

NR KONTRAKTU:

NR UMOWY:

DATA UMOWY:

NR KONTRAKTU:

DATA:

NR RYSUNKU:

PODPIS:

JEDNOSTKA PROJEKTOWA

P.P.W. "BIOPROJEKT"

Grzegorz Jaśki
ul. Fabryczna 26
97-310 Moszczenica

IMIĘ I NAZWISKO

NR UPRAWNIENI

PROJEKTANT:

MGR INŻ. GRZEGORZ JAŚKI

L00/1653/PWOS/11

ASYSTENT PROJEKTANTA: MGR INŻ. MACIEJ JAŚKI

MGR INŻ. KATARZYNA KLESZCZ

FAZA

PROJEKT BUDOWLANY

PB

BRANŻA

SANITARNA

OZNACZENIE BRANŻY
OGÓLNE

IS

TYTUŁ RYSUNKU

PROJEKT ZAGOSPODAROWANIA TERENU

OZNACZENIE RYSUNKU
SZCZEGÓŁOWE

PZT

SKALA

1:500

DATA

2012.01

NR RYSUNKU

PB-IS-05

REWIZJA

00

Za zgodność z oryginałem
Grzegorz Jaśki

podpis