


woj. łódzkie
powiat: brzeziński
obwód: Osiny ul. Sikorskiego
Działki: 86, 269
obwód: PGR Osiny
Działka: 21
gmina: Dmosin

MAPA SYTUACYJNO - WYSOKOŚCIOWA Z geodezyjną inwentaryzacją urządzeń podziemnych

Skala 1:500

Opracowana przez geodetę uprawnionego
mgr inż. Krzysztof Łysik
"GEODETA" s.c.

Zarejestrowana w Starostwie Powiatowym w Brzezinach
Powiatowy Ośrodek Geodezji i Kartografii
pod nr 857 - 10/2012 w dniu 07.09.2012r.

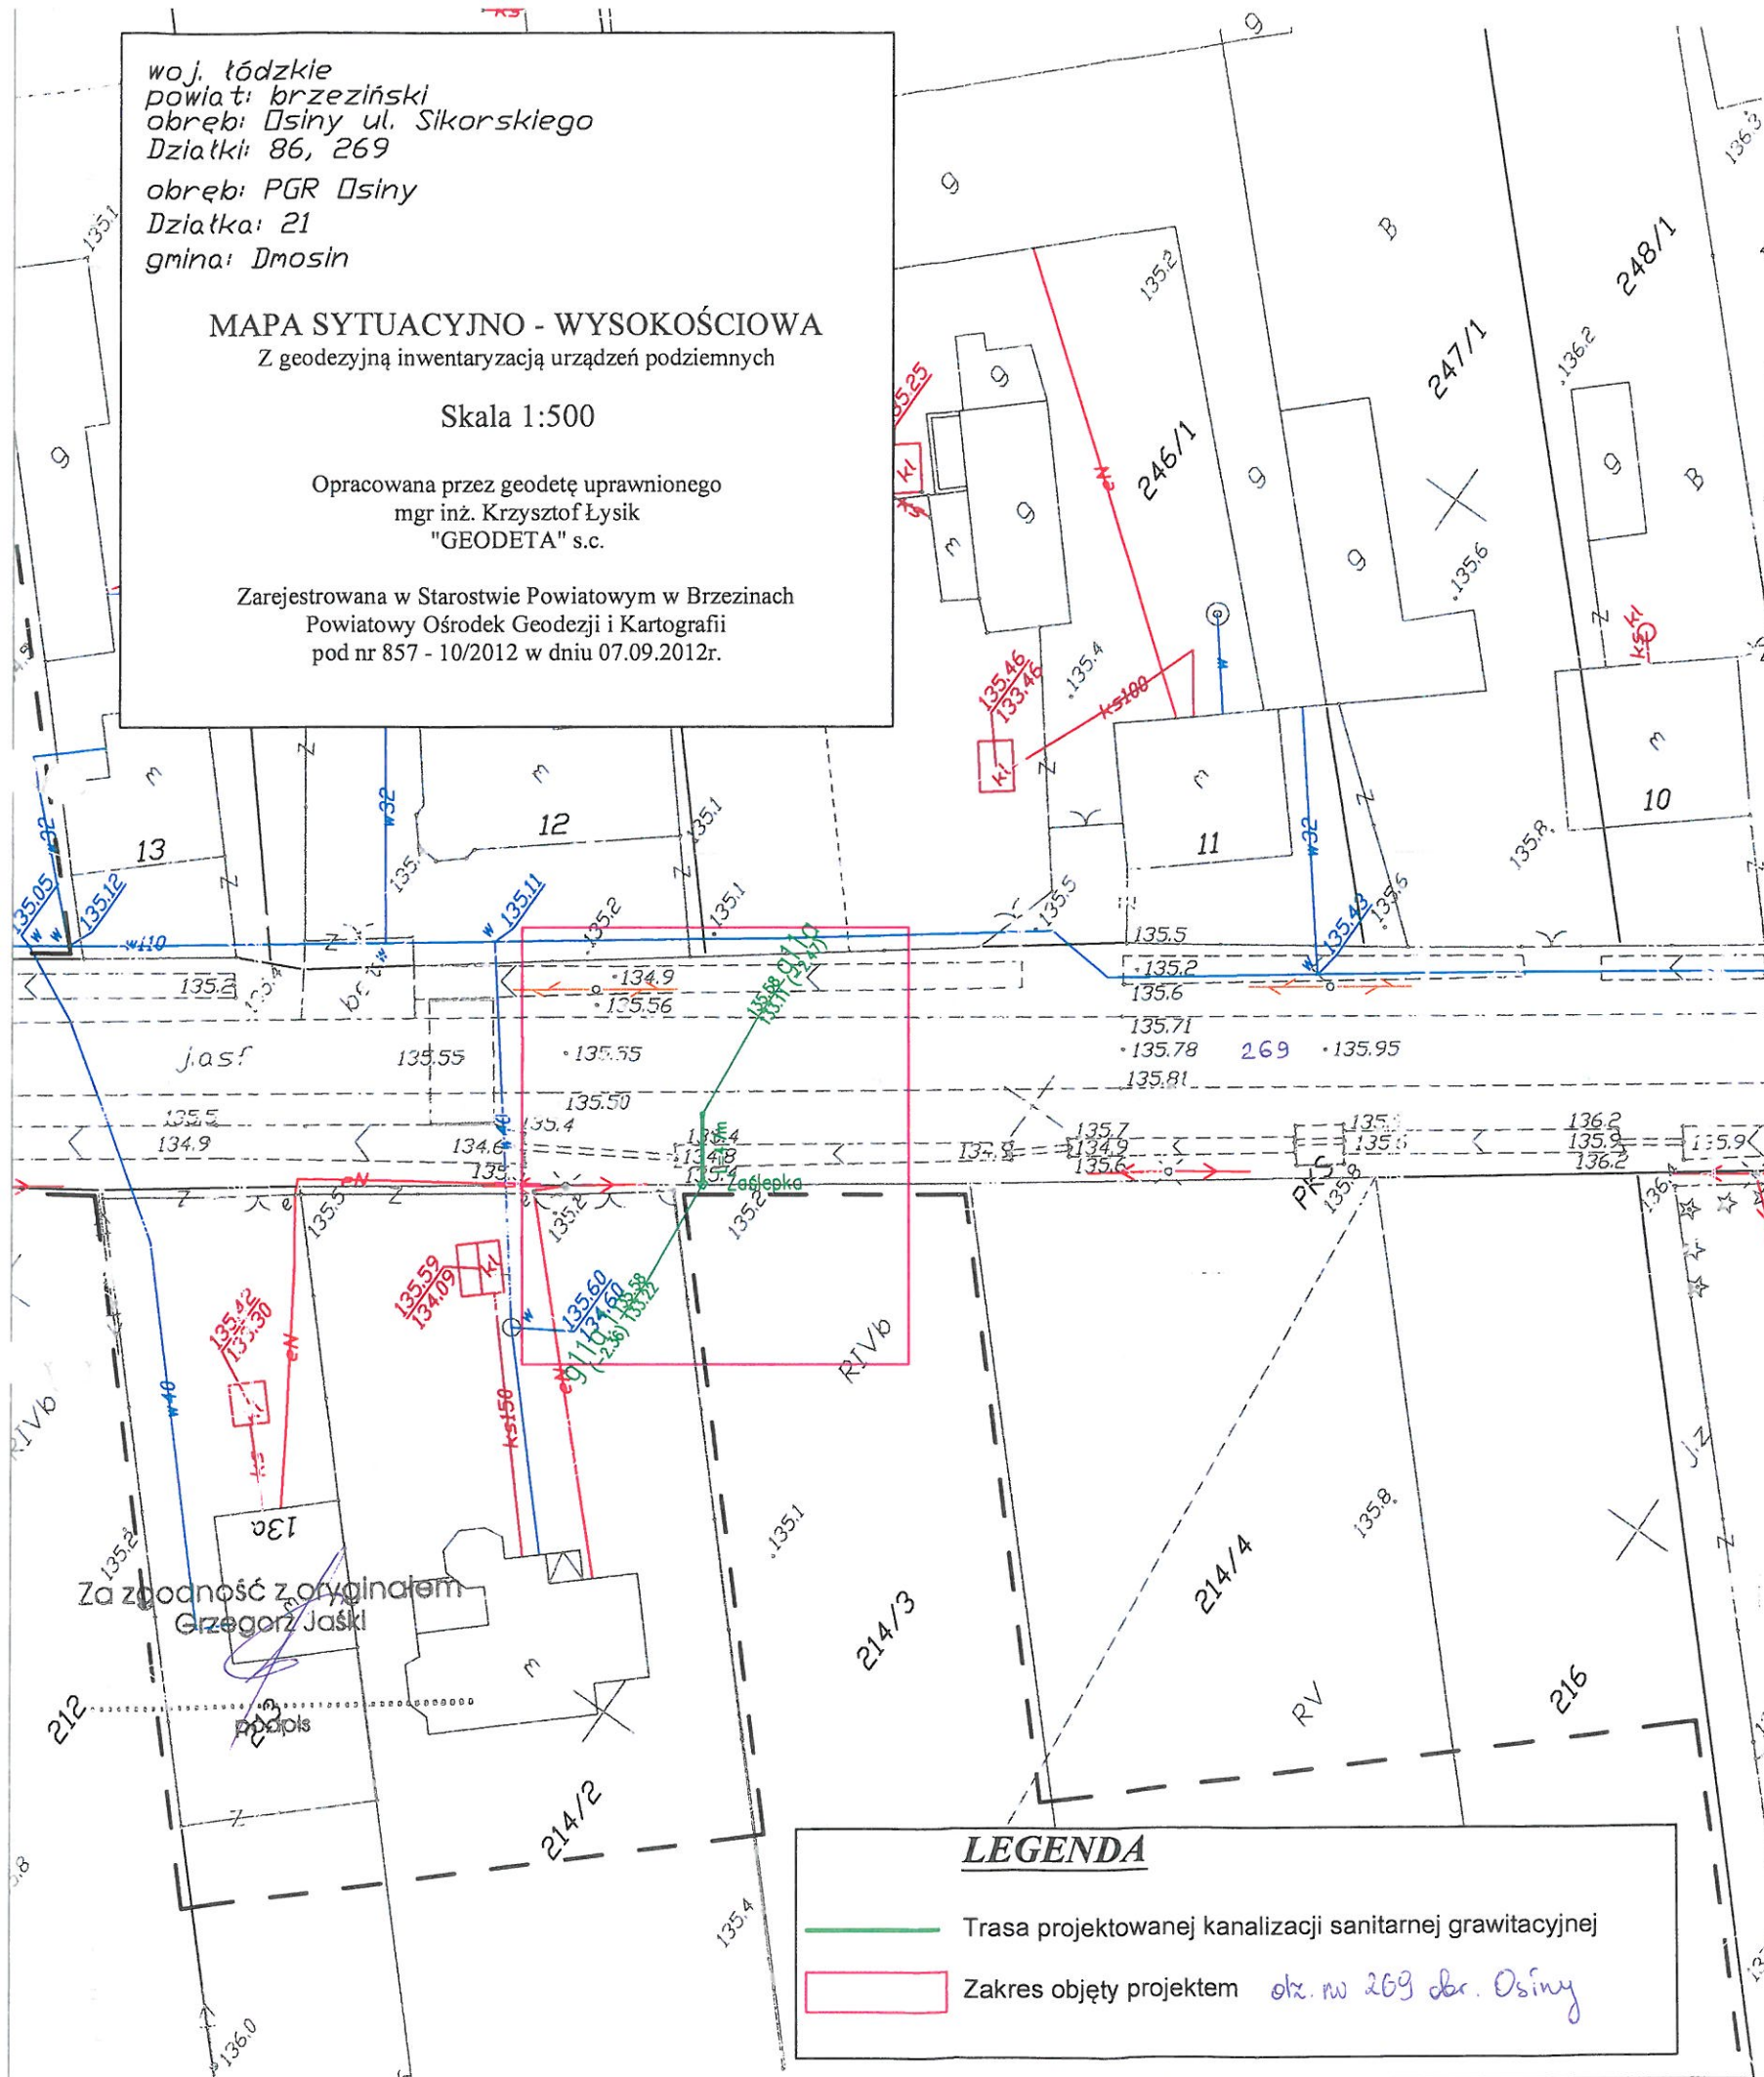

LEGENDA

- Trasa projektowanej kanalizacji sanitarnej grawitacyjnej
- Zakres objęty projektem ok. nr 269 obr. Osiny

STAROSTWO POWIATOWE W BRZEZINACH
Wydział Budownictwa, Geodezji
i Gospodarki Nieruchomościami
95-060 Brzeziny, ul. Sienkiewicza 11

ZAKRES REWIZJI

DATA

TYTUŁ OPRACOWANIA

PROJEKT BUDOWLANY BUDOWY SIECI KANALIZACJI SANITARNEJ W MIEJSCOWOŚCI DMOSIN PIERWSZY, DMOSIN DRUGI, OSINY - ETAP III, GMINA DMOSIN

Załącznik do decyzji

GMINA DMOSIN

UL. DMOSIN 9
95-061 DMOSIN

Nr 1 322 / 2013
z dnia 23.12.2013
BG.6740.301.2013
z up. Starosty
Barbara Wosińska

Naczelnik Wydziału Budownictwa,
Geodezji i Gospodarki Nieruchomościami
ADRES DO KORESPONDENCJI

GENERALNY PROJEKTANT

P.P.W. "BIOPROJEKT"



Grzegorz Jaśki
ul. Fabryczna 26
97-310 Moszczenica

97-300 Piotrków Tryb.
ul. Armii Krajowej 22b/9
(044) 737-09-10
bioprojekt@interia.pl
bioprojekt@bioprojekt.com.pl

NR KONTRAKTU:

NR UMOWY:

DATA UMOWY:

NR KONTRAKTU:

DATA:

NR RYSUNKU:

JEDNOSTKA PROJEKTOWA

P.P.W. "BIOPROJEKT"

Grzegorz Jaśki
ul. Fabryczna 26
97-310 Moszczenica

IMIĘ I NAZWISKO

NR UPRAWNIENIA

PODPIS:

PROJEKTANT: MGR INŻ. GRZEGORZ JAŚKI

LOD/1653/PWOS/11

ASYSTENT PROJEKTANTA: MGR INŻ. MACIEJ JAŚKI
MGR INŻ. KATARZYNA KLESZCZ

FAZA

PROJEKT BUDOWLANY

OZNACZENIE FAZY

PB

BRANŻA

SANITARNA

OZNACZENIE BRANŻY
OGÓLNE

IS

TYTUŁ RYSUNKU

PROJEKT ZAGOSPODAROWANIA TERENU

OZNACZENIE RYSUNKU
SZCZEGÓŁOWE

PZT

SKALA

1:500

NR RYSUNKU

PB-IS-08

REWIZJA

00

DATA
2012.01