



mgr inż. Krzysztof KOWALSKI

63-200 Jarocin
ul. Konwaliowa 2

NIP 617-000-36-50

tel. kom. 0502 223 864

tel./fax (062) 747-25-98

e-mail: kkkowalski@poczta.fm

**OFERUJEMY USŁUGI
W ZAKRESIE**

opracowań ekspertyz

opinii BHP i ergonomii

przebiegów technicznych
budynków

przebiegów nadzorów
inwestorskich

weryfikacji projektów i wycen
za ich opracowanie

wykonywania kosztorysów
ofertowych i inwestorskich

projektowania budownictwa

informacji technicznej

PROJEKT BUDOWLANY

INWESTOR: *GMINA DOBRZYCA*

ADRES: *63-330 DOBRZYCA, RYNEK 14*

ADRES BUDOWY: *63-330 DOBRZYCA, FABIANÓW*

OBIEKT: *REMONT ŚWIETLICY WIEJSKIEJ W
FABIANOWIE*

BRANŻA *ARCHITEKTURA I KONSTRUKCJA*

ZAWARTOŚĆ:	1. Strona tytułowa	str. nr 1
	2. Opis techniczny	str. nr 2-3
	3. Rysunki techniczne	str. nr 4-7
	4. Zestawienie stolarki	str. nr 8
	5. Uprawnienia projektanta	str. nr 9-10

AUTORZY PROJEKTU

OPIS TECHNICZNY

INWESTOR: GMINA DOBRZYCA
UL. RYNEK 14, 63-330 DOBRZYCA

OBIEKT: REMONT ŚWIETLICY WIEJSKIEJ
W FABIANOWIE

ADRES BUDOWY: 63-330 DOBRZYCA, FABIANÓW

I PRZEZNACZENIE I PROGRAM UŻYTKOWY OBIEKTU

1... Przedmiotem niniejszego opracowania jest projekt remontu świetlicy wiejskiej w Fabianowie. Ściany budynku murowane, dachy płaskie pokryte papą. Stolarka drzwiowa i okienna drewniana.

Świetlica i jej zaplecze zajmuje część budynku.

II ZAKRES ROBÓT OBJĘTYCH PROJEKTEM

1...Wymiana stolarki okiennej:

- wykucie z muru istniejących ościeżnic drewnianych
- wykucie z muru podokienników stalowych zewnętrznych,
- wykucie z muru podokienników wewnętrznych,
- osadzenie okien z PCV,
- osadzenie parapetów z PCV,
- osadzenie parapetów zewnętrznych z blachy stalowej malowanej proszkowo,
- obrobienie ościeży (uzupełnienie muru i tynków, malowanie),

2...Wymiana stolarki drzwiowej:

- wykucie z muru istniejących ościeżnic drewnianych
- osadzenie drzwi aluminiowych dwuskrzydłowych,
- obrobienie ościeży,

3...Ocieplenie dachu:

- rozebranie obróbek blacharskich,
- rozebranie rynien i rur spustowych,
- klejenie ocieplenia ze styropianu laminowanego papą gr. 20 cm,
- montaż elementów drewnianych, belka drewniana 8x20cm pod montaż rynien,
- założenie obróbek blacharskich z blachy powlekanej,
- pokrycie dachu papą termozgrzewalną na włókninie poliestrowej modyfikowana SBS gr. min 5mm,
- montaż rynien i rur spustowych stalowych powlekanych.

4...Instalacja odgromowa:

- montaż instalacji odgromowej,
- pomiary i badania instalacji odgromowej,

OPRACOWAŁ:

Kopia mapy zasadniczej

Skala 1:1000

DOBRYCA
FABIANÓW

Powiatowy Ośrodek Dokumentacji
Grodzkiej i Kartograficznej
w Pleszewie

18 LUT. 2010

18 LUT. 2010

18 LUT. 2010

Pleszew, dn.

WNIOSŁA MAPA NIE MOŻE
BYĆ UŻYTA DO CENOWY
PROJEKTOWYCH

Pleszew, dn.

18 LUT. 2010

Pleszew, dn.

18 LUT. 2010

Projektowany remont sali wiejskiej

PRACOWNIA PROJEKTOWA KOWALSKI, mgr inż. Krzysztof Kowalski
63-200 JAROCIN, UL. KONWALIOWA 2

INWESTOR		GMINA DOBRZYCA, 63-330 DOBRZYCA, RYNEK 14					
OBIEKT		REMONT ŚWIETLICY WIEJSKIEJ W FABIANOWIE					
ADRES BUDOWY		63-330 DOBRZYCA, FABIANÓW					
TYTUŁ RYSUNKU		PLAN ZAGOSPODAROWANIA TERENU					
BRANŻA PROJEKTU	Architektura i konstrukcja	DATA WYKONANIA	03.2012	SKALA RYSUNKU	1:1000	NR RYSUNKU	1A
AUTOR PROJEKTU							
PROJEKTANT		ASYSTENT		SPRAWDZENIE w trybie art. 20 ust. 2 prawa bud.			
mgr inż. KRZYSZTOF KOWALSKI upr. projektant i kierownik budowy w specjal. konstrukcyjno-budowlanej bez ograniczeń upr. nr WKP/0060/PWOK/06 Jarocin, ul. Konwaliowa 2, tel. 502 223 864							

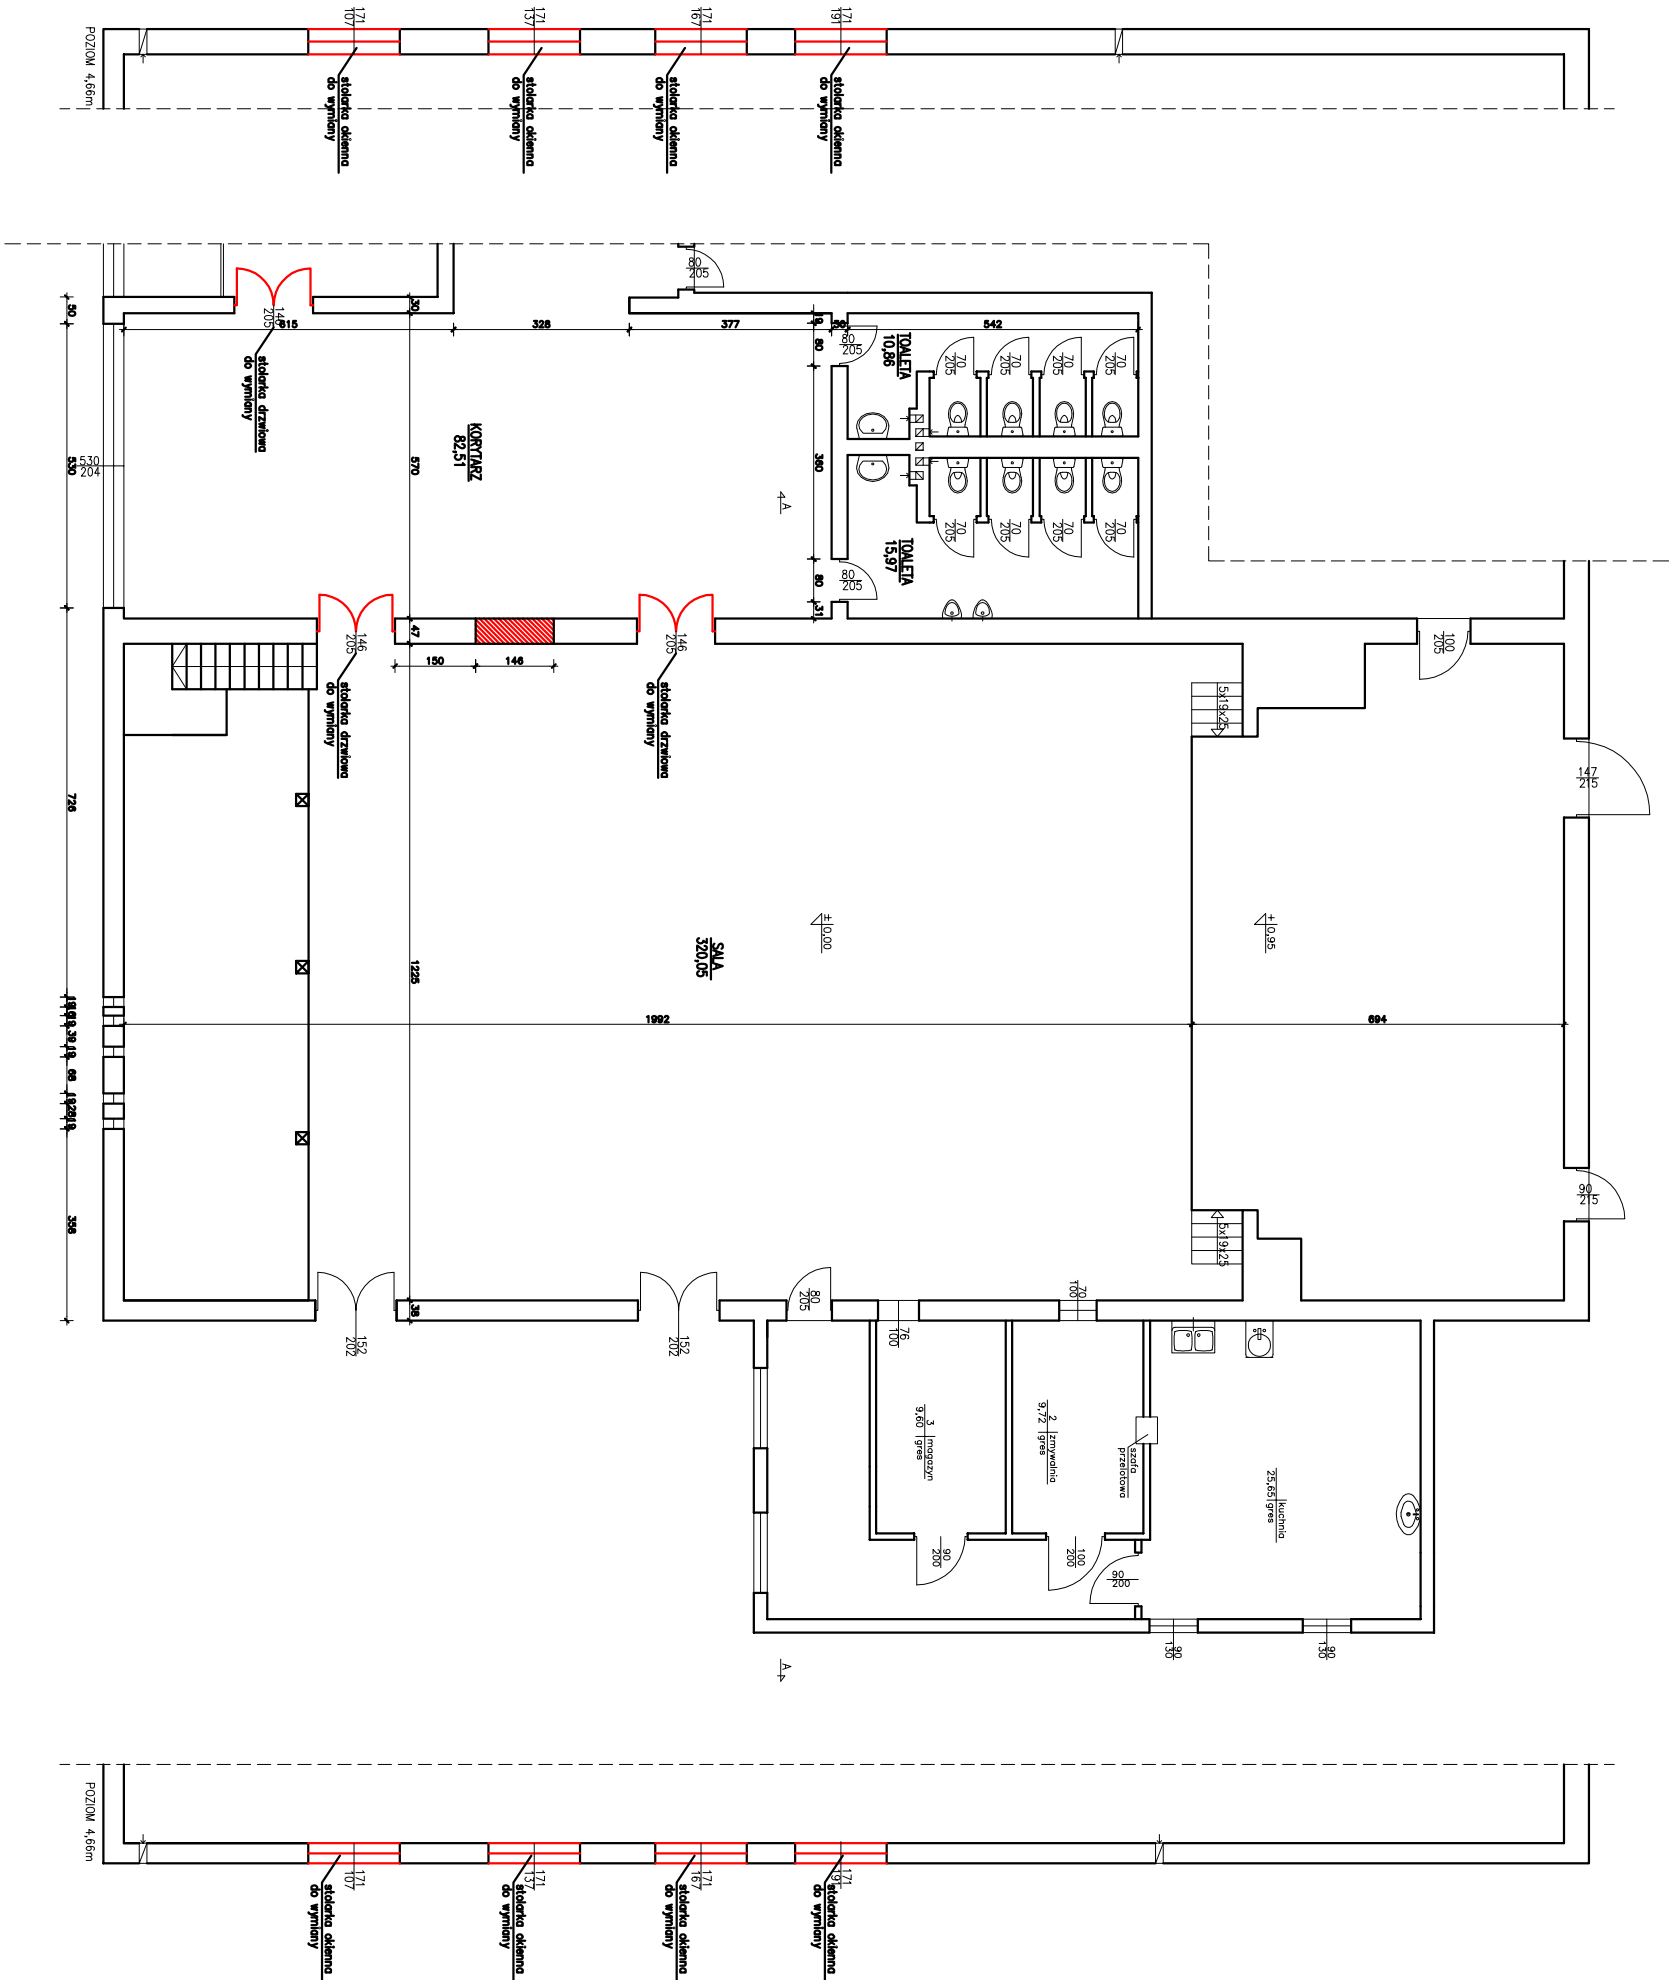

PRACOWNIA PROJEKTOWA KOWALSKI, mgr inż. Krzysztof Kowalski 63-200 JAROCIN, UL. KONWALIOWA 2						
INWESTOR		GMINA DOBRZYCA, 63-330 DOBRZYCA, RYNEK 14				
OBIEKT		REMONT ŚWIE TLICY WIEJSKIEJ W FABIANOWIE				
ADRES BUDOWY		63-330 DOBRZYCA, FABIANÓW				
TYTUŁ RYSUNKU		RZUT PARTERU				
BRANŻA PROJEKTU	Architektura i konstrukcja	DATA WYKONANIA	03.2012	SKALA RYSUNKU	1:100	NR RYSUNKU 1
AUTOR PROJEKTU						
PROJEKTANT		ASYSTENT		SPRAWDZENIE w trybie art. 20 ust. 2 prawa bud.		
mgr inż. KRZYSZTOF KOWALSKI upr. projektant i kierownik budowy w specjal. konstrukcyjno-budowlanej bez ograniczeń upr. nr WKP/0060/PWOK/06 Jarocin, ul. Konwaliowa 2, tel. 502 223 864						

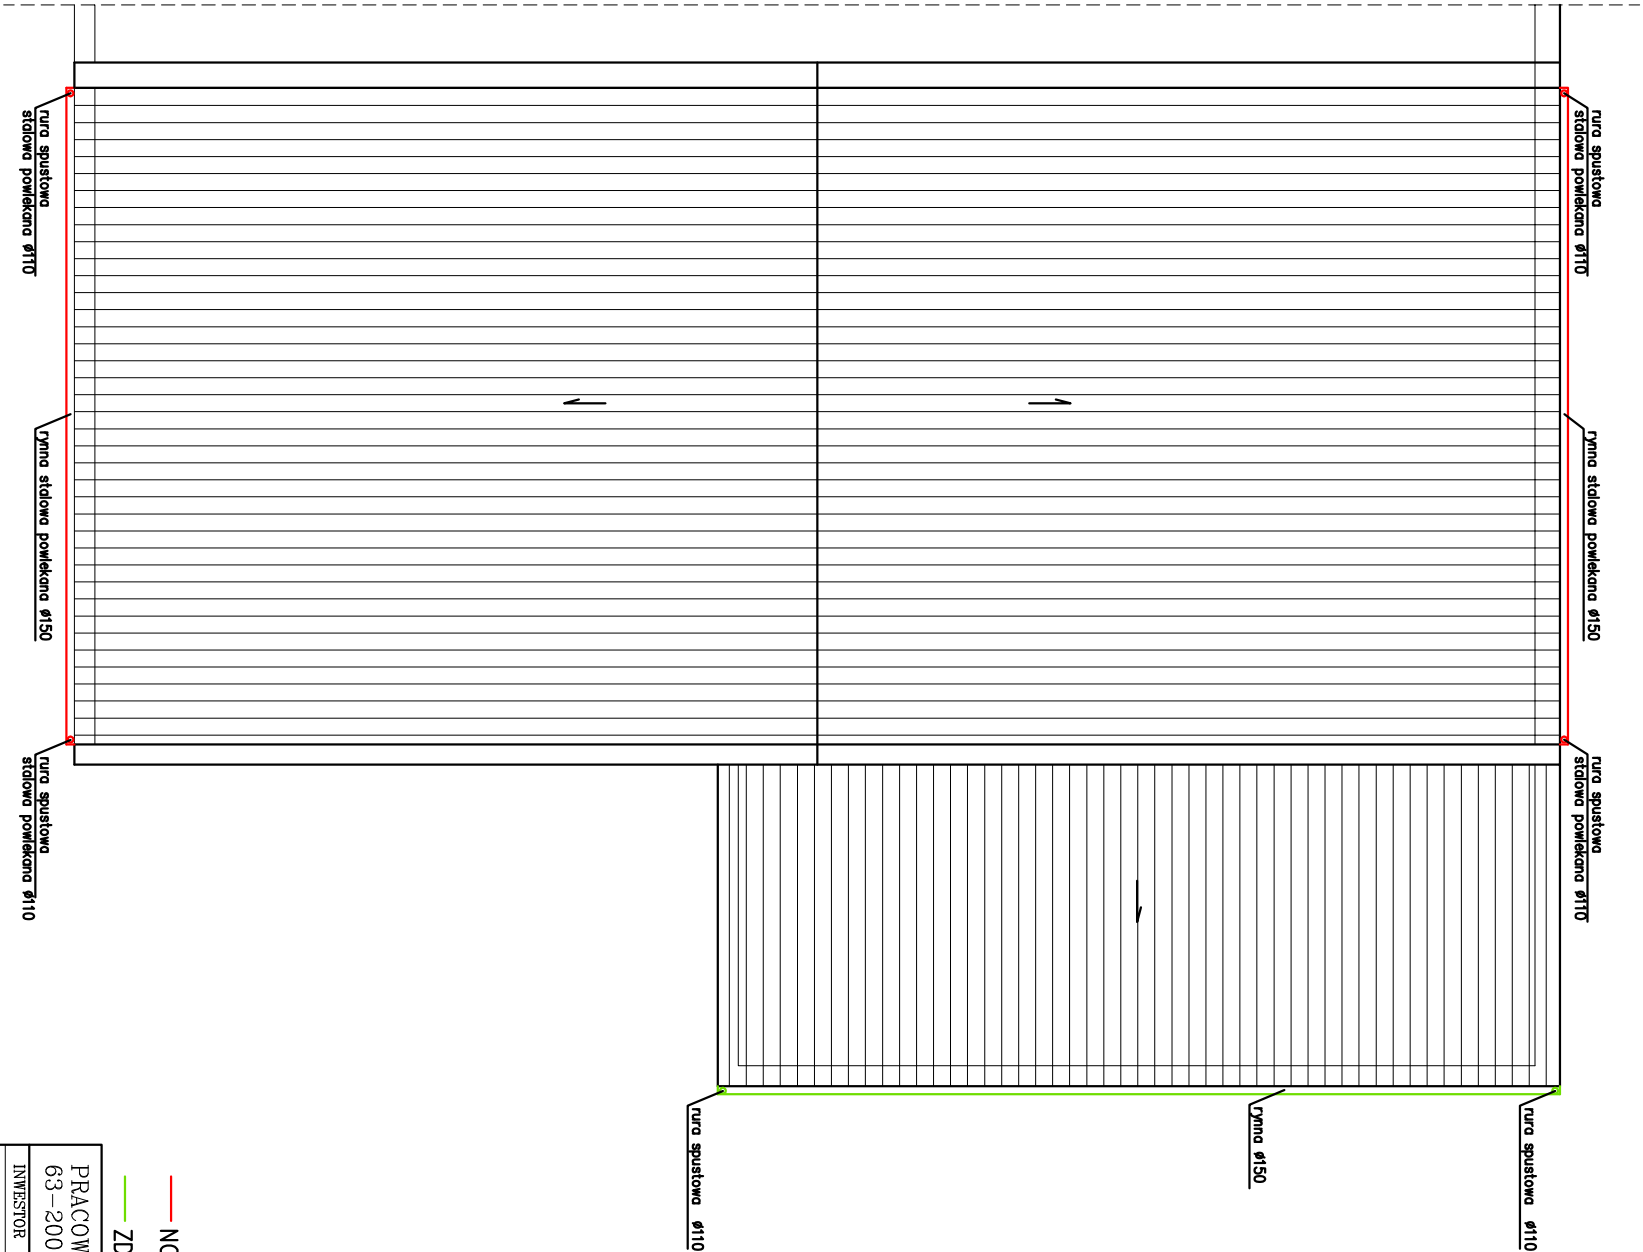


— NOWE RYNNY I RURY SPUSTOWE STALOWE POWLEKANE
— ZDEMONTOWANE RYNNY I RURY SPUSTOWE




PRACOWNIA PROJEKTOWA KOWALSKI mgr inż. Krzysztof Kowalski
63–200 JAROCIN, UL. KONWALIOWA 2

INWESTOR	GMINA DOBRZYCA, 63–330 DOBRZYCA, RYNEK 14				
OBIEKT	REMONT ŚWIECICY WIEJSKIEJ W FABIANOWIE				
ADRES BUDOWY	63–330 DOBRZYCA, FABIANÓW				
TYTUŁ RYSUNKU	RZUT POŁĄCZ DACHOWEJ				
BRANŻA PROJEKTU	Architektura i konstrukcja	DATA WYKONANIA	03.2012	SKALA RYSUNKU	1:100
				NR RYSUNKU	2

PROJEKTANT	ASYSTENT	SPRAWDZENIE w trybie art. 20 ust. 2 prawa bud.
mgr inż. KRZYSZTOF KOWALSKI mgr projektant i kierownik budowy w specjalności konstrukcyjno-budowlanej bez ograniczeń upr. nr WK9/0060/PWOK/06 Jarocin, ul. Konwaliowa 2, tel. 502 223 864		



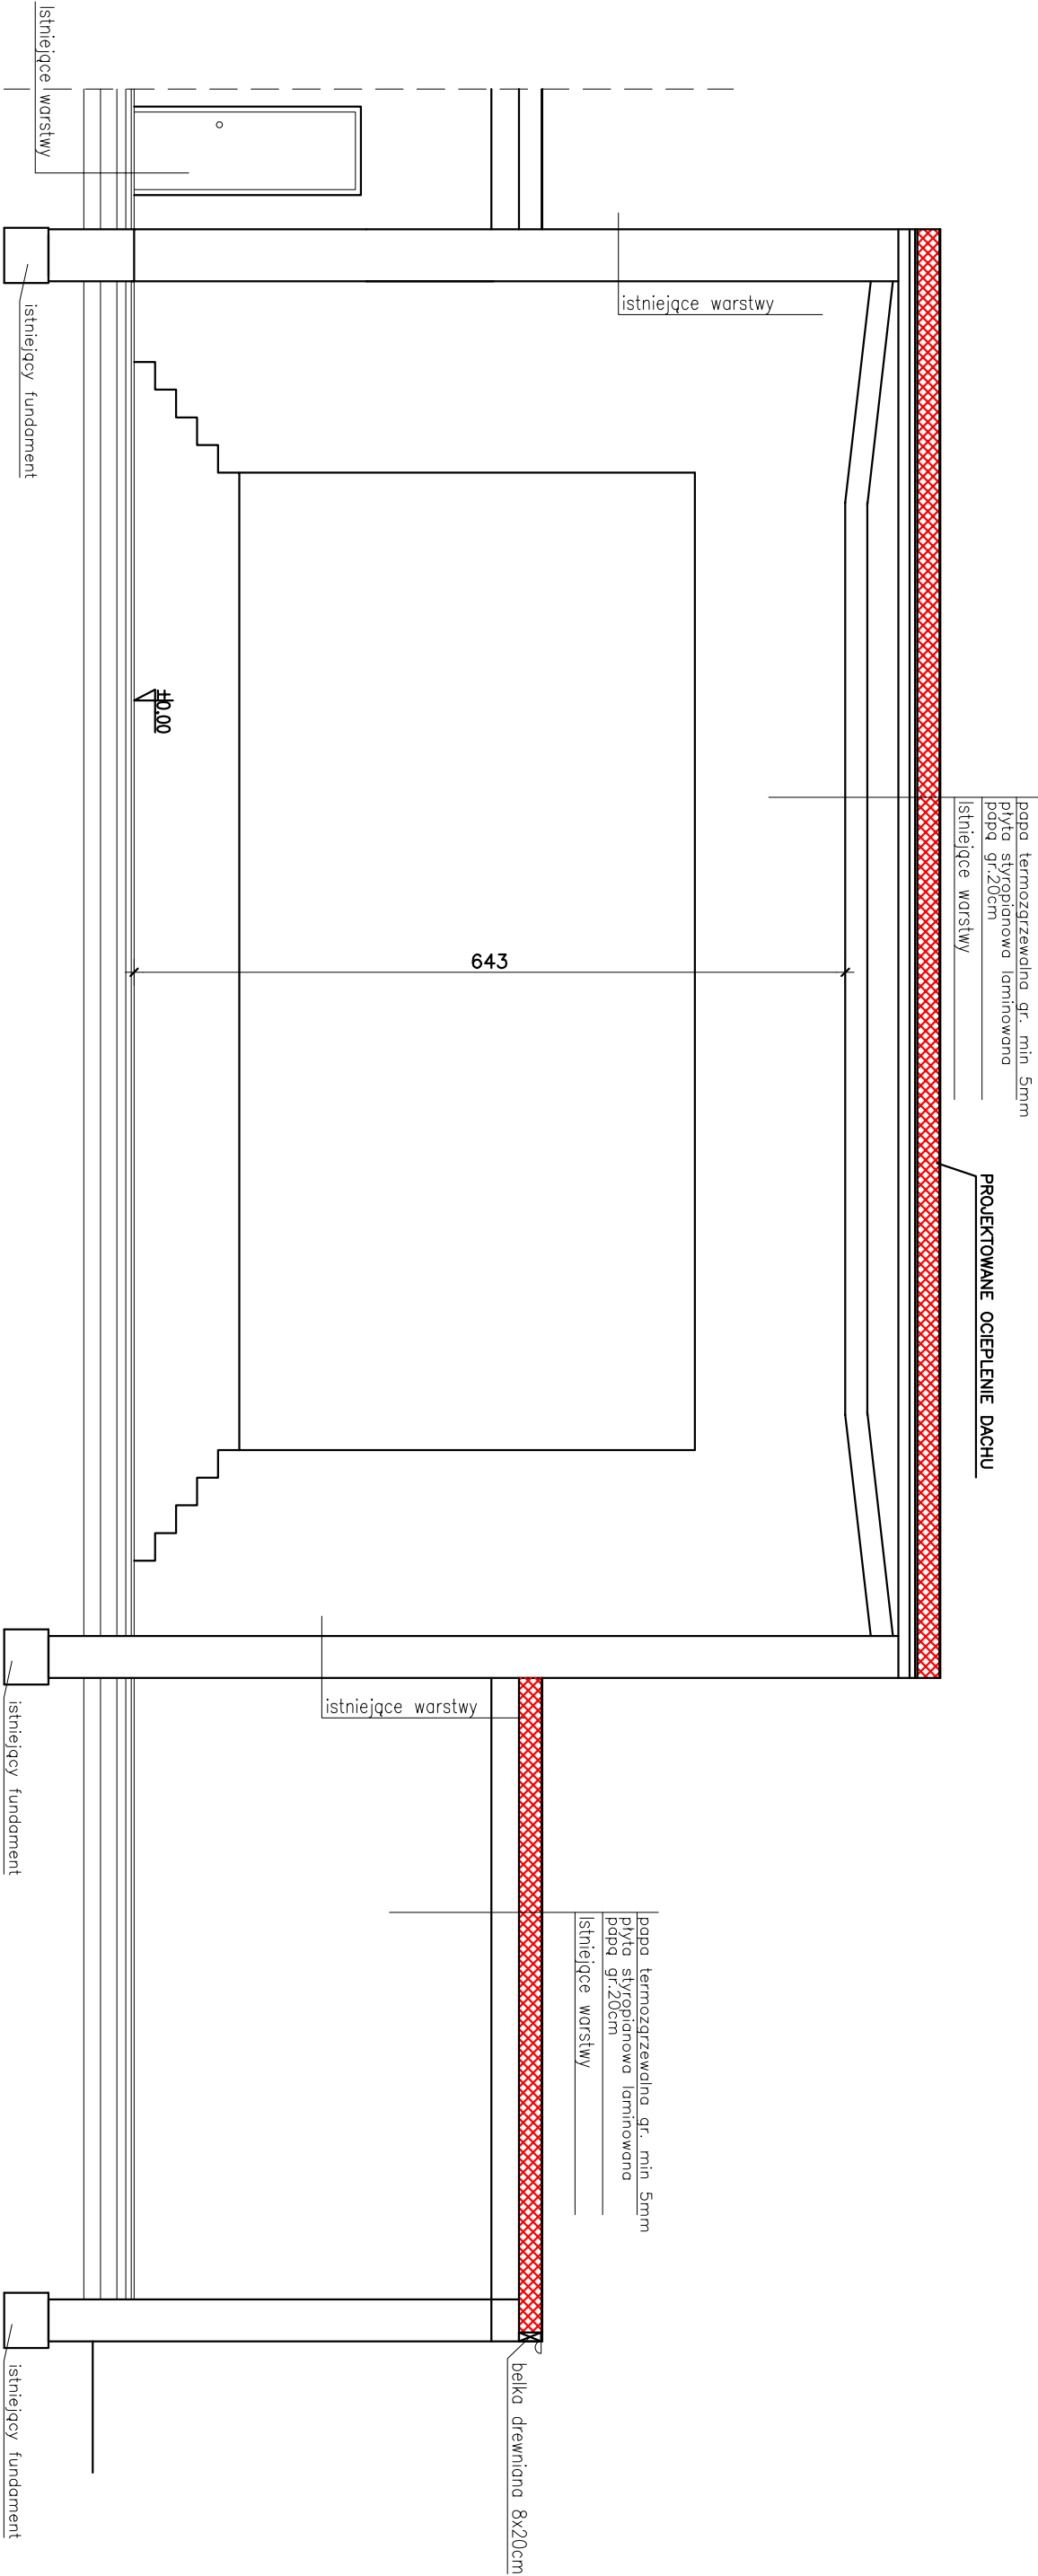



PRACOWNIA PROJEKTOWA KOWALSKI, mgr inż. Krzysztof Kowalski					
63-200 JAROCIN, UL. KONWALIOWA 2					
INWESTOR	GMINA DOBRZYCA, 63-330 DOBRZYCA, RYNEK 14				
OBIEKT	REMONT ŚWIE TLICY WIEJSKIEJ W FABIANOWIE				
ADRES BUDOWY	63-330 DOBRZYCA, FABIANÓW				
TYTUŁ RYSUNKU	PRZEKRÓJ A-A				
BRANŻA PROJEKTU	Architektura i konstrukcja	DATA WYKONANIA	03.2012	SKALA RYSUNKU	1:50
AUTOR PROJEKTU				NR RYSUNKU	3
PROJEKTANT	ASYSTENT			SPRAWDZENIE	
mgr inż. KRZYSZTOF KOWALSKI		w trybie art. 20 ust. 2 prawa bud.			
upr. projektant i kierownik budowy w specjal. konstrukcyjno-budowlanej bez ograniczeń					
upr. nr WKP/0060/PWK/06					
Jarocin, ul. Konwaliowa 2, tel. 502 223 864					

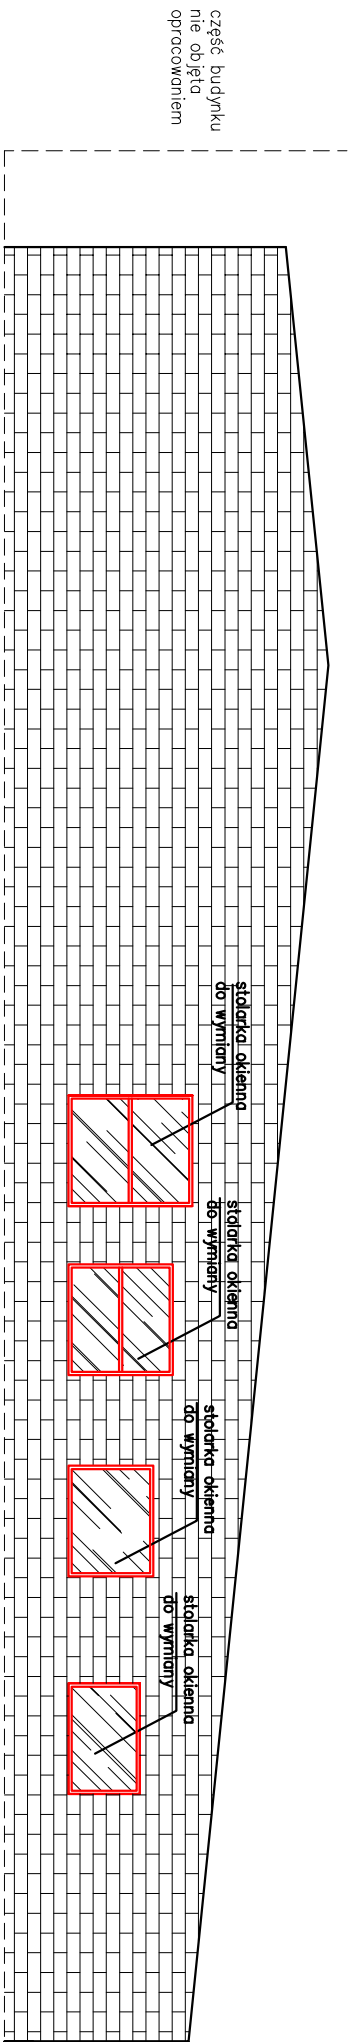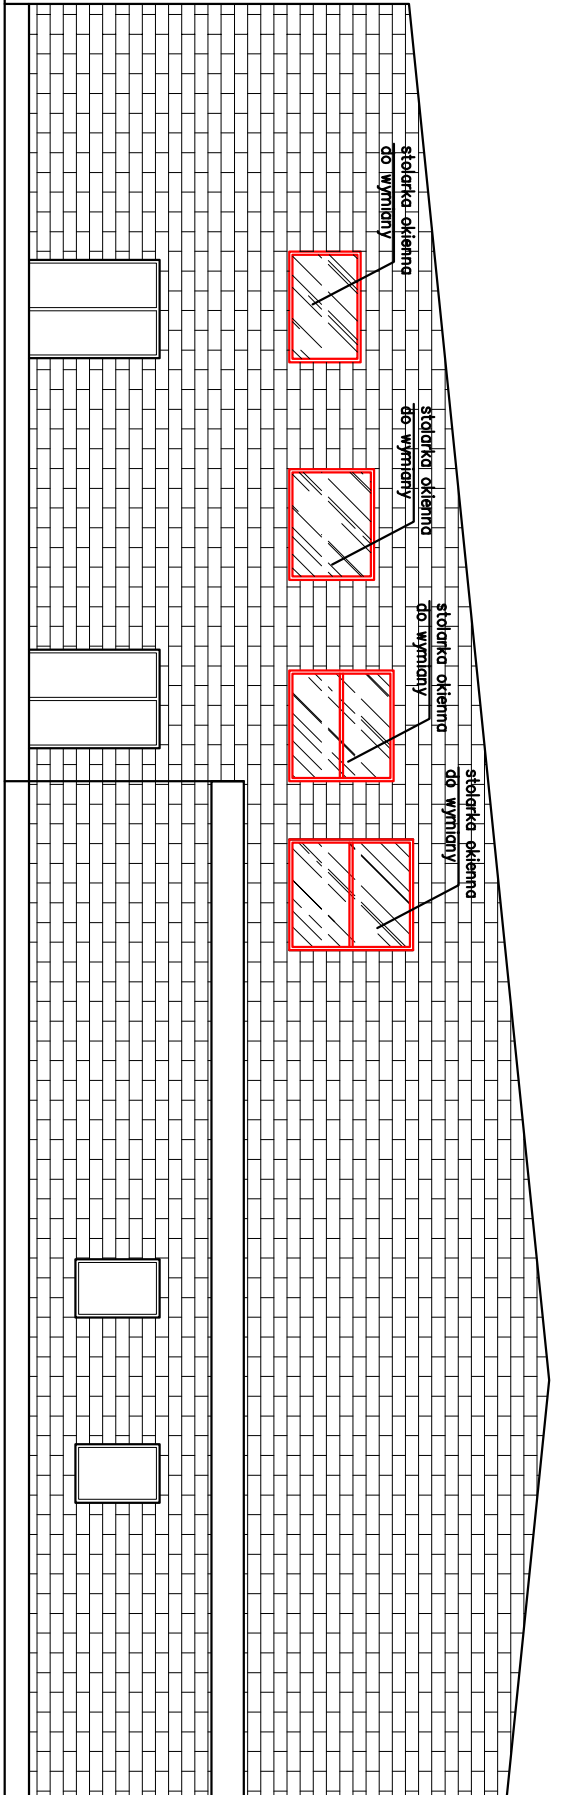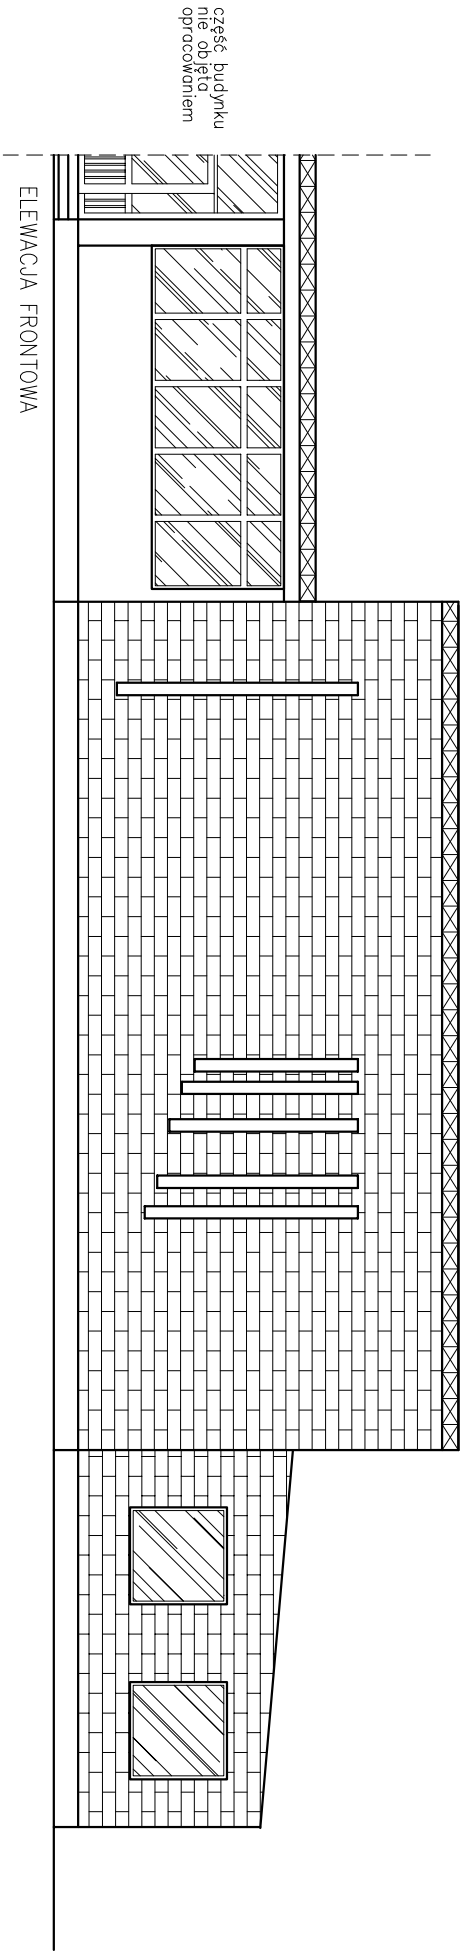

PRACOWNIA PROJEKTOWA KOWALSKI, mgr inż. Krzysztof Kowalski 63-200 JAROCIN, UL. KONWALIOWA 2									
INWESTOR		GMINA DOBRZYCA, 63-330 DOBRZYCA, RYNEK 14							
OBIEKT		REMONT ŚWIE TLICZY WIEJSKIEJ W FABIANOWIE							
ADRES BUDOWY		63-330 DOBRZYCA, FABIANÓW							
TYTUŁ RYSUNKU		ELEWACJE							
BRANŻA PROJEKTU	Architektura i konstrukcja	DATA WYKONANIA	03.2012	SKALA RYSUNKU	1:100	NR RYSUNKU	4		
AUTOR PROJEKTU									
PROJEKTANT		ASYSTENT				SPRAWDZENIE w trybie art. 20 ust. 2 prawa bud.			
mgr inż. KRZYSZTOF KOWALSKI upr. projektant i kierownik budowy w specjil. konstrukcyjno-budowlanej bez ograniczeń upr. nr WKP/0060/PWOK/D6 Jarocin, ul. Konwaliowa 2, tel. 502 223 864									

ZESTAWIENIE STOLARKI OKIENNEJ I DRZWIOWEJ DO WYMIANY

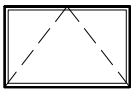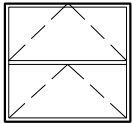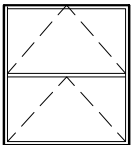	OKNA			
SCHEMAT				
WYMIARY	171x107	171x137	171x167	171x191
SZTUK	2	2	2	2

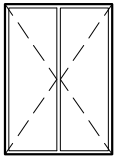	DRZWI
SCHEMAT	
WYMIARY	146x205
SZTUK	3

- Przeszklenia: szyby podwójne zespolone, U szyby $\leq 1,1W/m^2K$
- Stolarka okienna: PCV, profil pieciokomorowy 73mm z wkładką termiczną
kolor profili biały
- Uszczelka EPDM o wysokich parametrach izolacyjnych
- Nawiewniki automatyczne w każdym oknie
- Drzwi wewnętrzne aluminiowe z szybami P2

UWAGA:

ZAMÓWIENIA STOLARKI DOKONAĆ BEZWZGLĘDNIE
PO SPRAWDZENIU WSZYSTKICH WYMIARÓW NA BUDOWIE!
PODANO WYMIARY W ŚWIETLE WEWNĘTRZNYCH OŚCIEŻY