

Centrala wentylacyjna nawiewna
V=2440 m³/h
Qg=31,0 kW


Powierzchnia tarasu: 19,87m²

ZESTAWIENIE URZĄDZEŃ

1. piec kłosekcyjny
2. patelnia
3. kuchenka czteropalmikowa
4. frytkowica
5. taboret podgrzewczy dwupalnikowy
6. stół stalowy z komorą
7. zlew jednokomorowy z ociekaczem
8. zlew dwukomorowy
9. obieraczka
10. chłodziarka
11. stół z naświetleniem
12. stół do obierania
13. okienko podawcze
14. szafa chłodziacza
15. zamrażalnik
16. zlew dwukomorowy z ociekaczem
- 17.
18. blat roboczy
19. podest na warzywa
20. skrzynia na ziemniaki
21. regał magazynowy
22. szafa porządkowa, zlew ze złączką do węża
23. paleta
24. zmywarka do 90°
25. szafa przełotowa
26. haczyki na fartuszki
27. stół z otworem na odpadki
28. kuchenka mikrofalowa
29. ekspres do kawy ciśnieniowy
30. powierzchnia odkładacza
31. szafa na desery
- 32.

ZESTAWIENIE POWIERZCHNI:

1.1	WIATROEAP
2,60	posadzka ceramiczna
1.2	HOLL
9,67	posadzka ceramiczna
1.3	SALA KONSUMENCKA
190,20	parkiet
1.4	SCENA
17,99	parkiet
1.5	KORYTARZ
4,27	posadzka ceramiczna
1.6	SZATNIA
4,04	posadzka ceramiczna
1.7	WC-niepełnosprawni
4,91	posadzka ceramiczna
1.8	WC-damski
10,43	posadzka ceramiczna
1.9	KOTŁOWNIA
8,83	posadzka cementowa
1.10	PRZEDSIÓNEK
3,20	posadzka ceramiczna
1.11	ZMYWALNIA
9,96	posadzka ceramiczna
1.12	ROZDZIELNIA KELNERSKA
2,93	posadzka ceramiczna
1.13	WC-męskie
16,23	posadzka ceramiczna
1.14	KOMUNIKACJA
13,58	posadzka ceramiczna
1.15	POM. SOCJALNE
5,23	posadzka ceramiczna
1.16	ŁAZIENKA
5,31	posadzka ceramiczna
1.17	MAGAZYN - napoi
4,28	posadzka ceramiczna
1.18	MAG. CHŁODNICZY
2,24	posadzka ceramiczna
1.19	PRZYGOTOWALNIA
10,91	posadzka ceramiczna
1.20	KUCHNIA
39,49	posadzka ceramiczna
1.21	KORYTARZ
10,91	posadzka ceramiczna
1.22	POM. zmywania naczyń kuchennych
10,75	posadzka ceramiczna
1.23	MAGAZYN - mięsa
8,62	posadzka ceramiczna
1.24	MAGAZYN-warzywa,owoce
6,86	posadzka ceramiczna
1.24	MAGAZYN - art. spożywcze
7,17	posadzka ceramiczna
RAZEM : 410,61m ²	

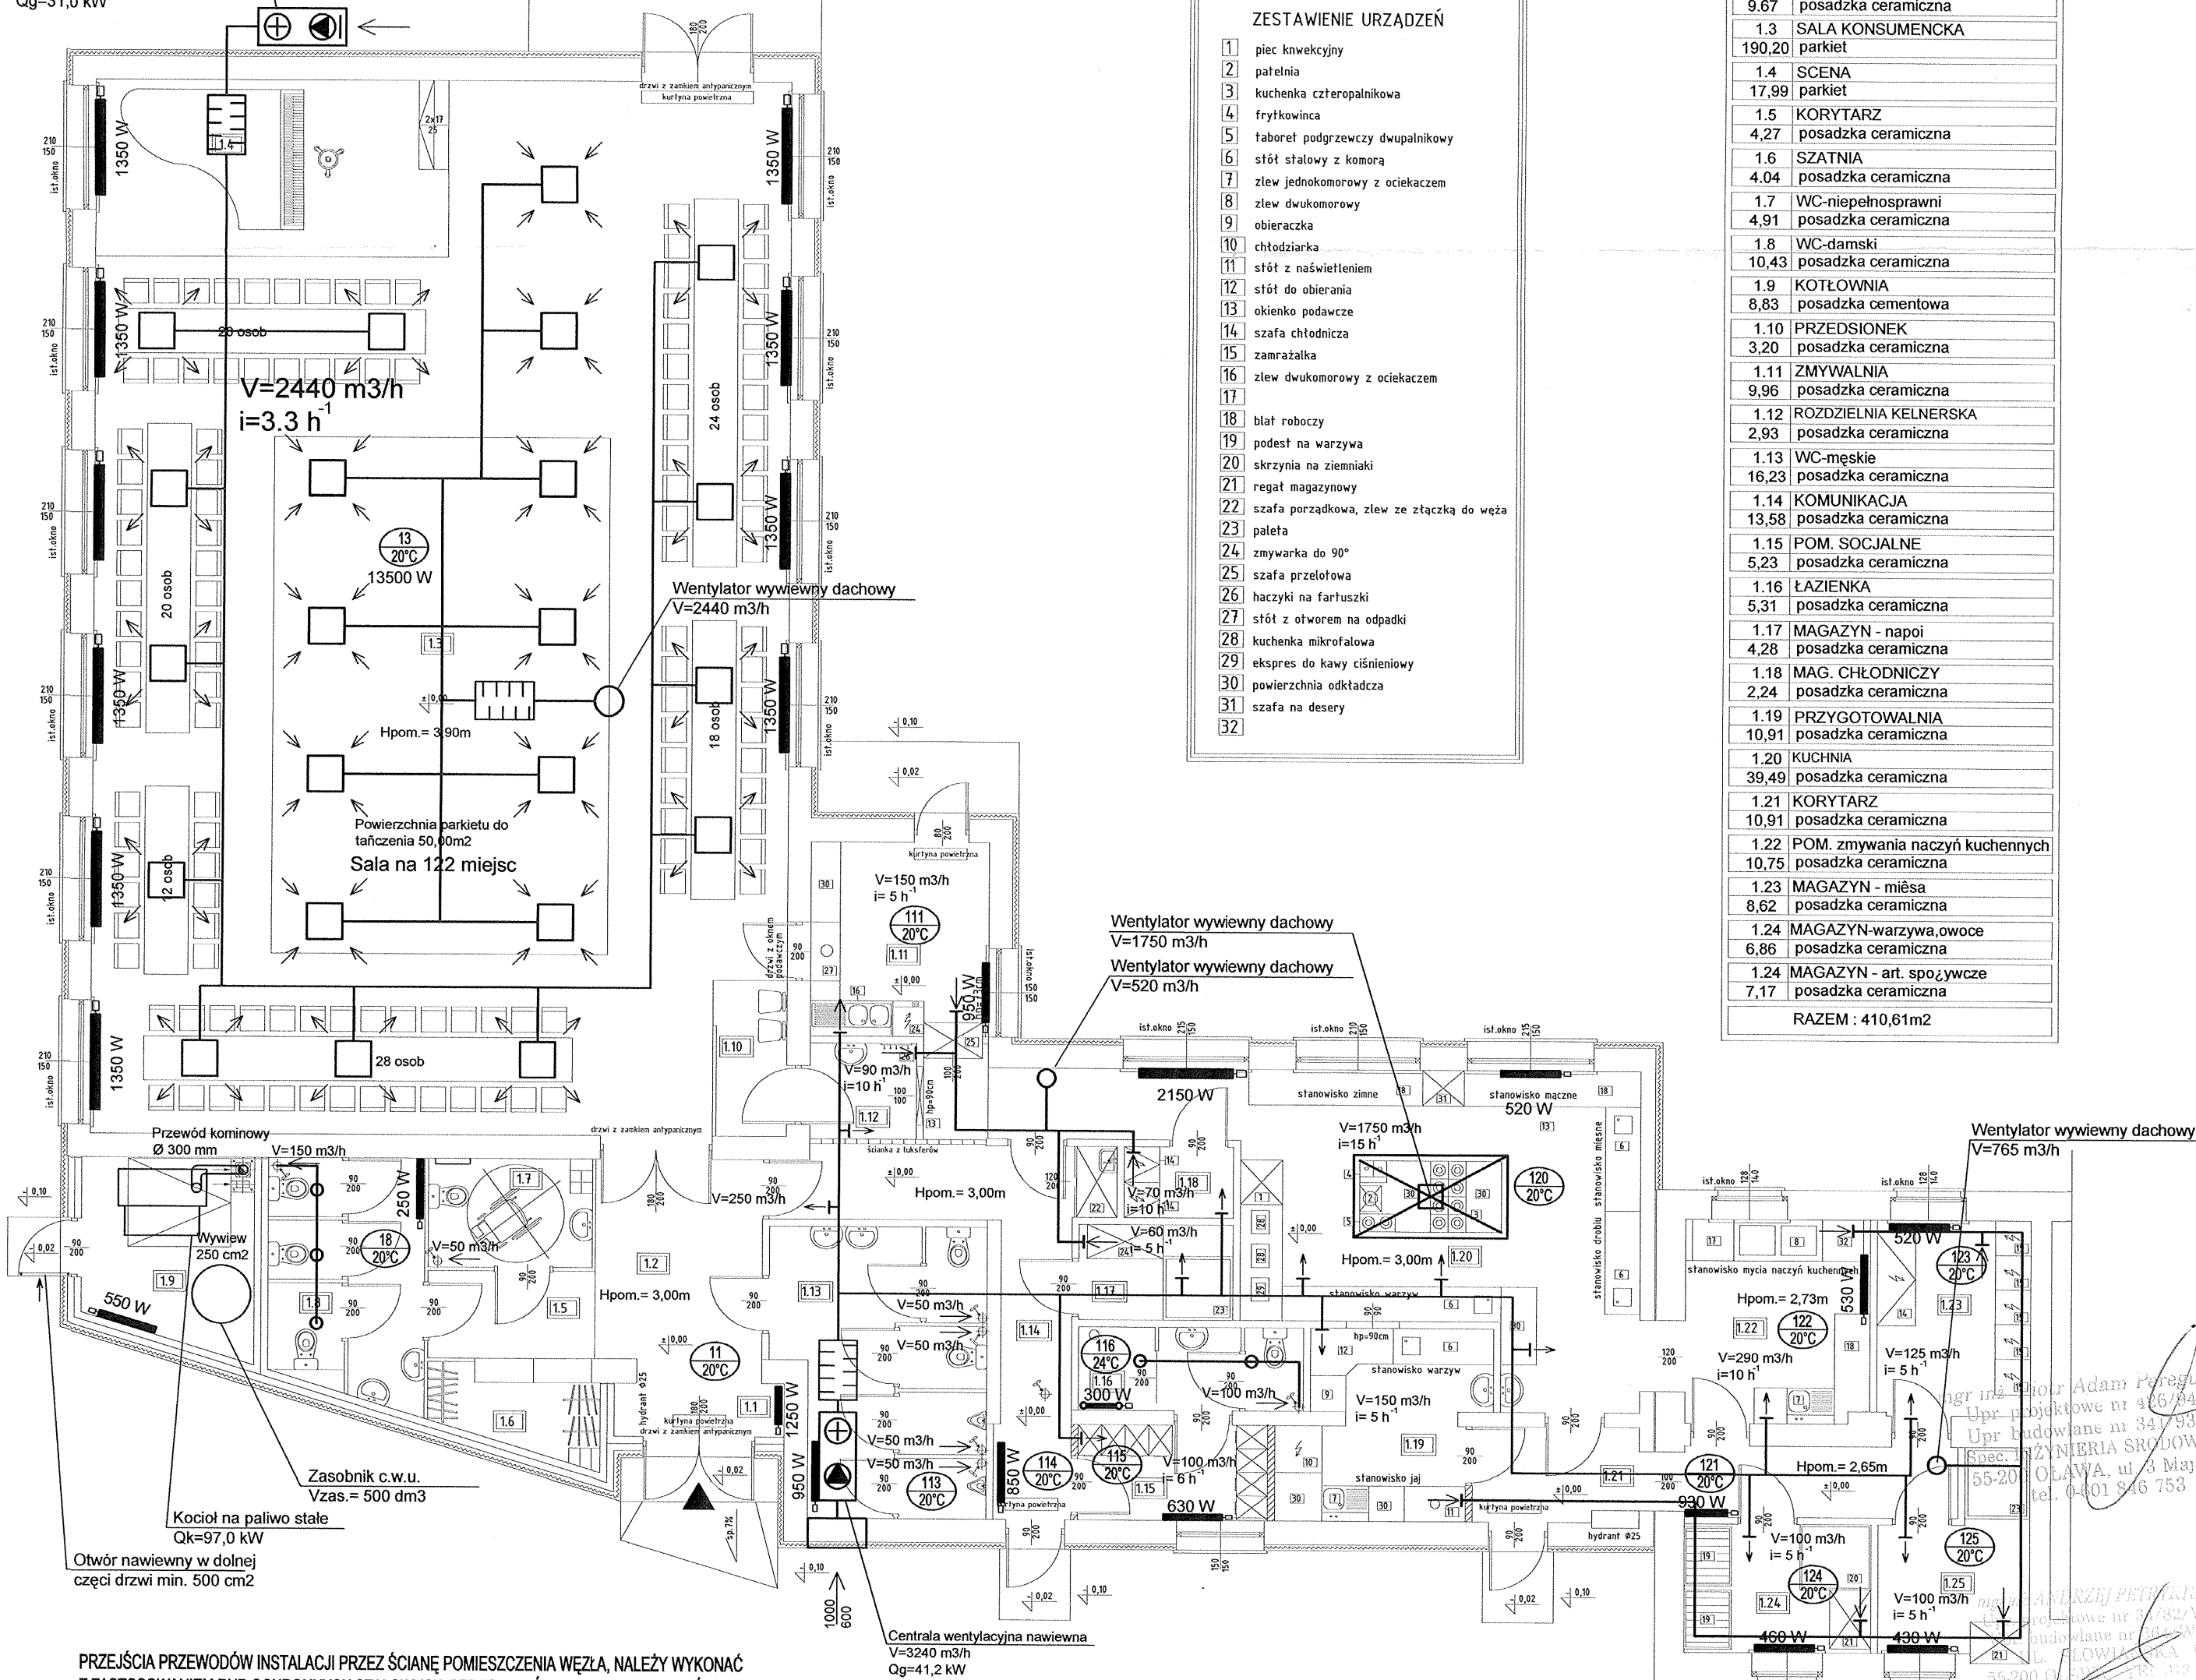

PRZEJŚCIA PRZEWODÓW INSTALACJI PRZEZ ŚCIANĘ POMIESZCZENIA WĘŻA, NALEŻY WYKONAĆ Z ZASTOSOWANIEM RUR OCHRONNYCH STAŁOWYCH. PRZESTRZEN POMIĘDZY RURĄ WŁAŚCIWĄ I RURĄ OCHRONNĄ ORAZ RURĄ OCHRONNĄ I OTWOREM W ŚCIANIE, NALEŻY WYPEŁNIĆ MASĄ OGNIOSCHRONNĄ LUB (W WYPADKU PRZESTRZENI POMIĘDZY RURĄ OCHRONNĄ I OTWOREM W ŚCIANIE) ZAPRAWĄ OGNIOSCHRONNĄ FIRMY HILTI (LUB INNEJ) O ODPORNOŚCI OGNIOWEJ EI 60 MINUT

PHU - ARCHITEKTURA ABT - BUDOWNICTWO - TECHNOLOGIE	PRACOWNIA PROJEKTOWA "ABT" 55-200 Ośawa, ul. BRZESKA 26
STADIUM: P.B.	INWESTOR: Gmina Domaniów 55-216 Domaniów, Domaniów 56
BRANŻA: SANITARNIA	PROJEKTANT: mgr inż. Piotr Adam Peregudowski 426/94/UW
BRANŻA: SANITARNIA	SPRAWDZIŁ: mgr inż. Andrzej Petrykiewicz 34/82/WBPP
SKALA: 1:100	OBJEKT: Przebudowa wraz z rozbudową świetlicy wiejskiej Gmina Domaniów, Kończycze, dz. nr 145/5 AM-1, dz. nr 144/2 AM-1
DATA: 06.2009	NAZWA RYS.: RZUT PRZYZIEMIENIA - INST. WENTYLACJI MECH. NAWIEWNO-WYWIEWNEJ, CO

Nr rys.:

S 02