


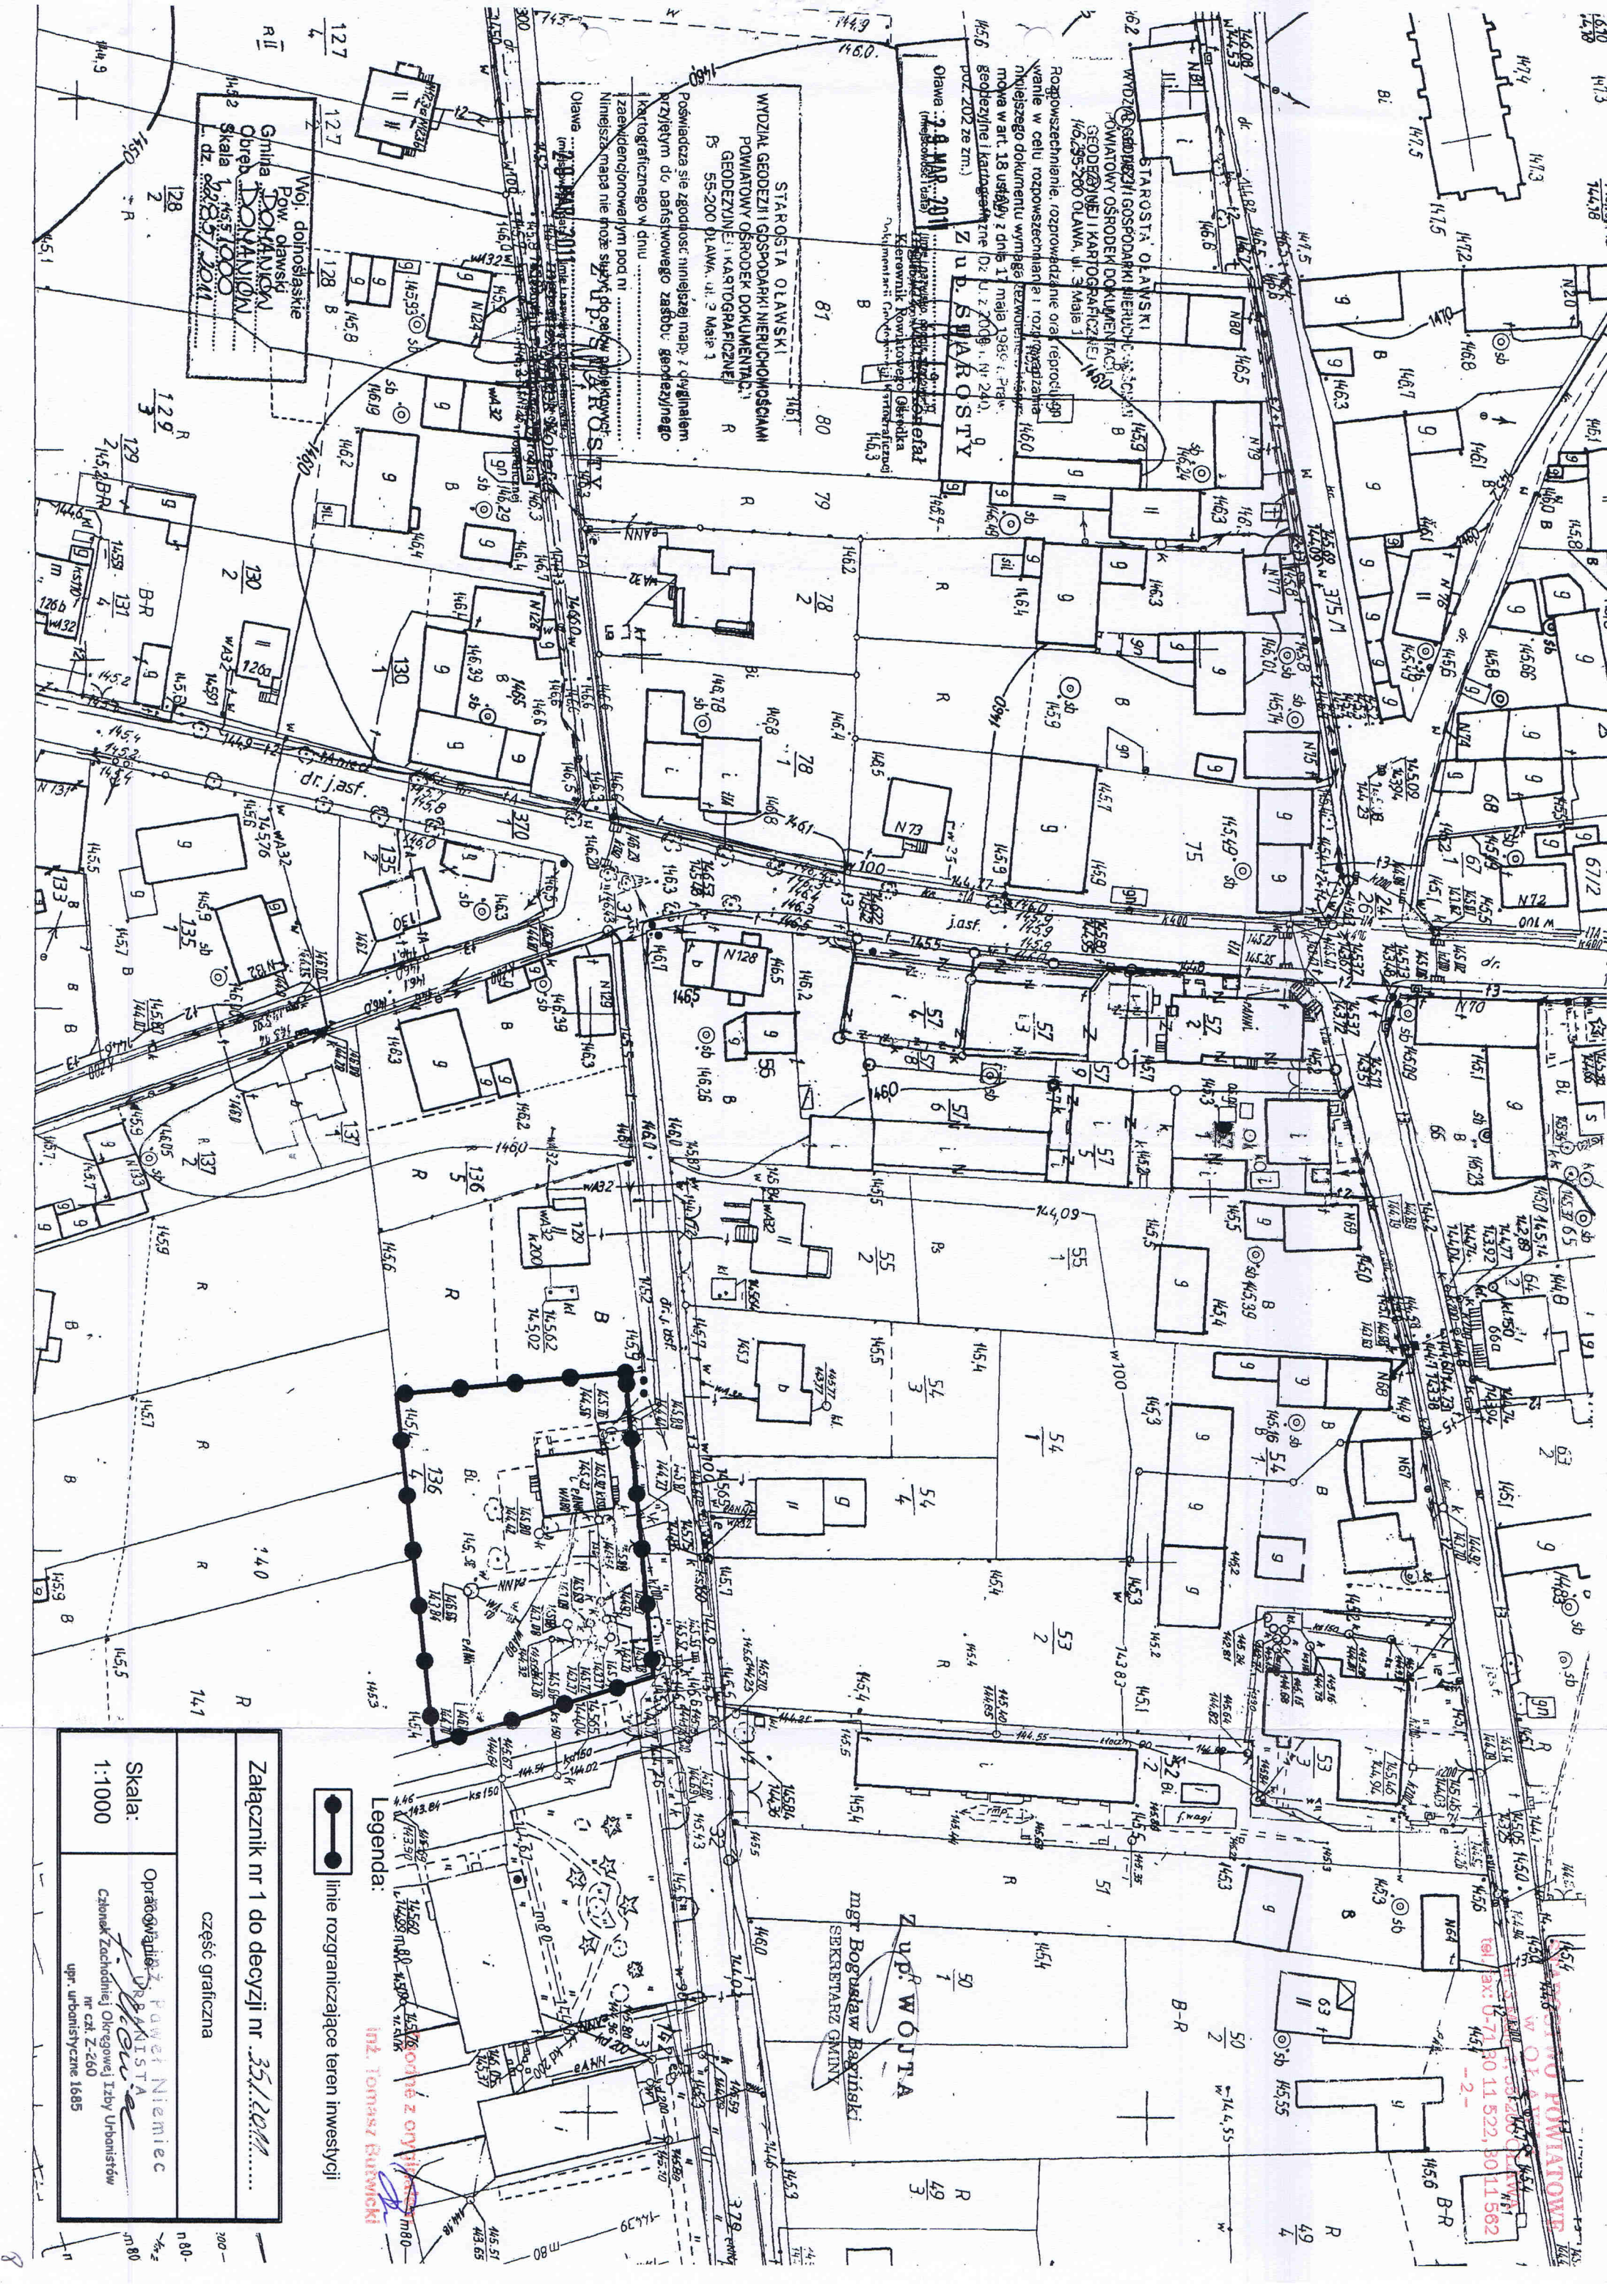

Olawa 3-8 MAR 2011

Starosta Olawski

Wydział Geodezji i Gospodarki Nieruchomościami

Powiatowy Ośrodek Dokumentacji

Geodezyjne i Kartograficzne

Rozporządzenie o rozporządzeniu

W sprawie rozporządzenia

W sprawie rozporządzenia

W sprawie rozporządzenia

W sprawie rozporządzenia

Gmina Olawa
Powiat Olawski
Chleb DONANION
Skala 1:1000
L.dz. 2285/2011

Woj. dolnośląskie
Powiat Olawski
Chleb DONANION
Skala 1:1000
L.dz. 2285/2011

Woj. dolnośląskie
Powiat Olawski
Chleb DONANION
Skala 1:1000
L.dz. 2285/2011

Legenda:
linia rozgraniczająca teren inwestycji

Załącznik nr 1 do decyzji nr 35/2011

część graficzna

Skala:
1:1000

Opis: Powiat Olawski
Członek Zarządu Powiatu Olawskiego
nr 2285/2011
upr. urbanistyczne 1685

mgr Bogusław Baranowski
SEKRETARZ GMINY

Z upr. WÓJTA

W OJ. A. 11.522, 80.11.562
tel. 6-71 80 11 522, 80.11.562



Starosta Olawski
Wydział Geodezji i Gospodarki Nieruchomościami
Powiatowy Ośrodek Dokumentacji
Geodezyjnej i Kartograficznej
B. 55-200 OLAWA, ul. 3 Maja 1
Pozwala się zgodzić niniejszą mapę z wyłączeniem
przyjętym do państwowego zasobu geodezyjnego
kartograficznego w dniu:
Niniejsza mapa nie może służyć do celów praktycznych.

29 MAR 2011

Starosta Olawski

Wydział Geodezji i Gospodarki Nieruchomościami

RZGODNE z oryginałem

Inż. Tomasz Burwicki

zai. nr 8

Starosta Olawski

Wydział Geodezji i Gospodarki Nieruchomościami

Powiatowy Ośrodek Dokumentacji

Geodezyjnej i Kartograficznej


B. 55-200 OLAWA, ul. 3 Maja 1

Pozwala się zgodzić niniejszą mapę z wyłączeniem

przyjętym do państwowego zasobu geodezyjnego

kartograficznego w dniu:

Niniejsza mapa nie może służyć do celów praktycznych.

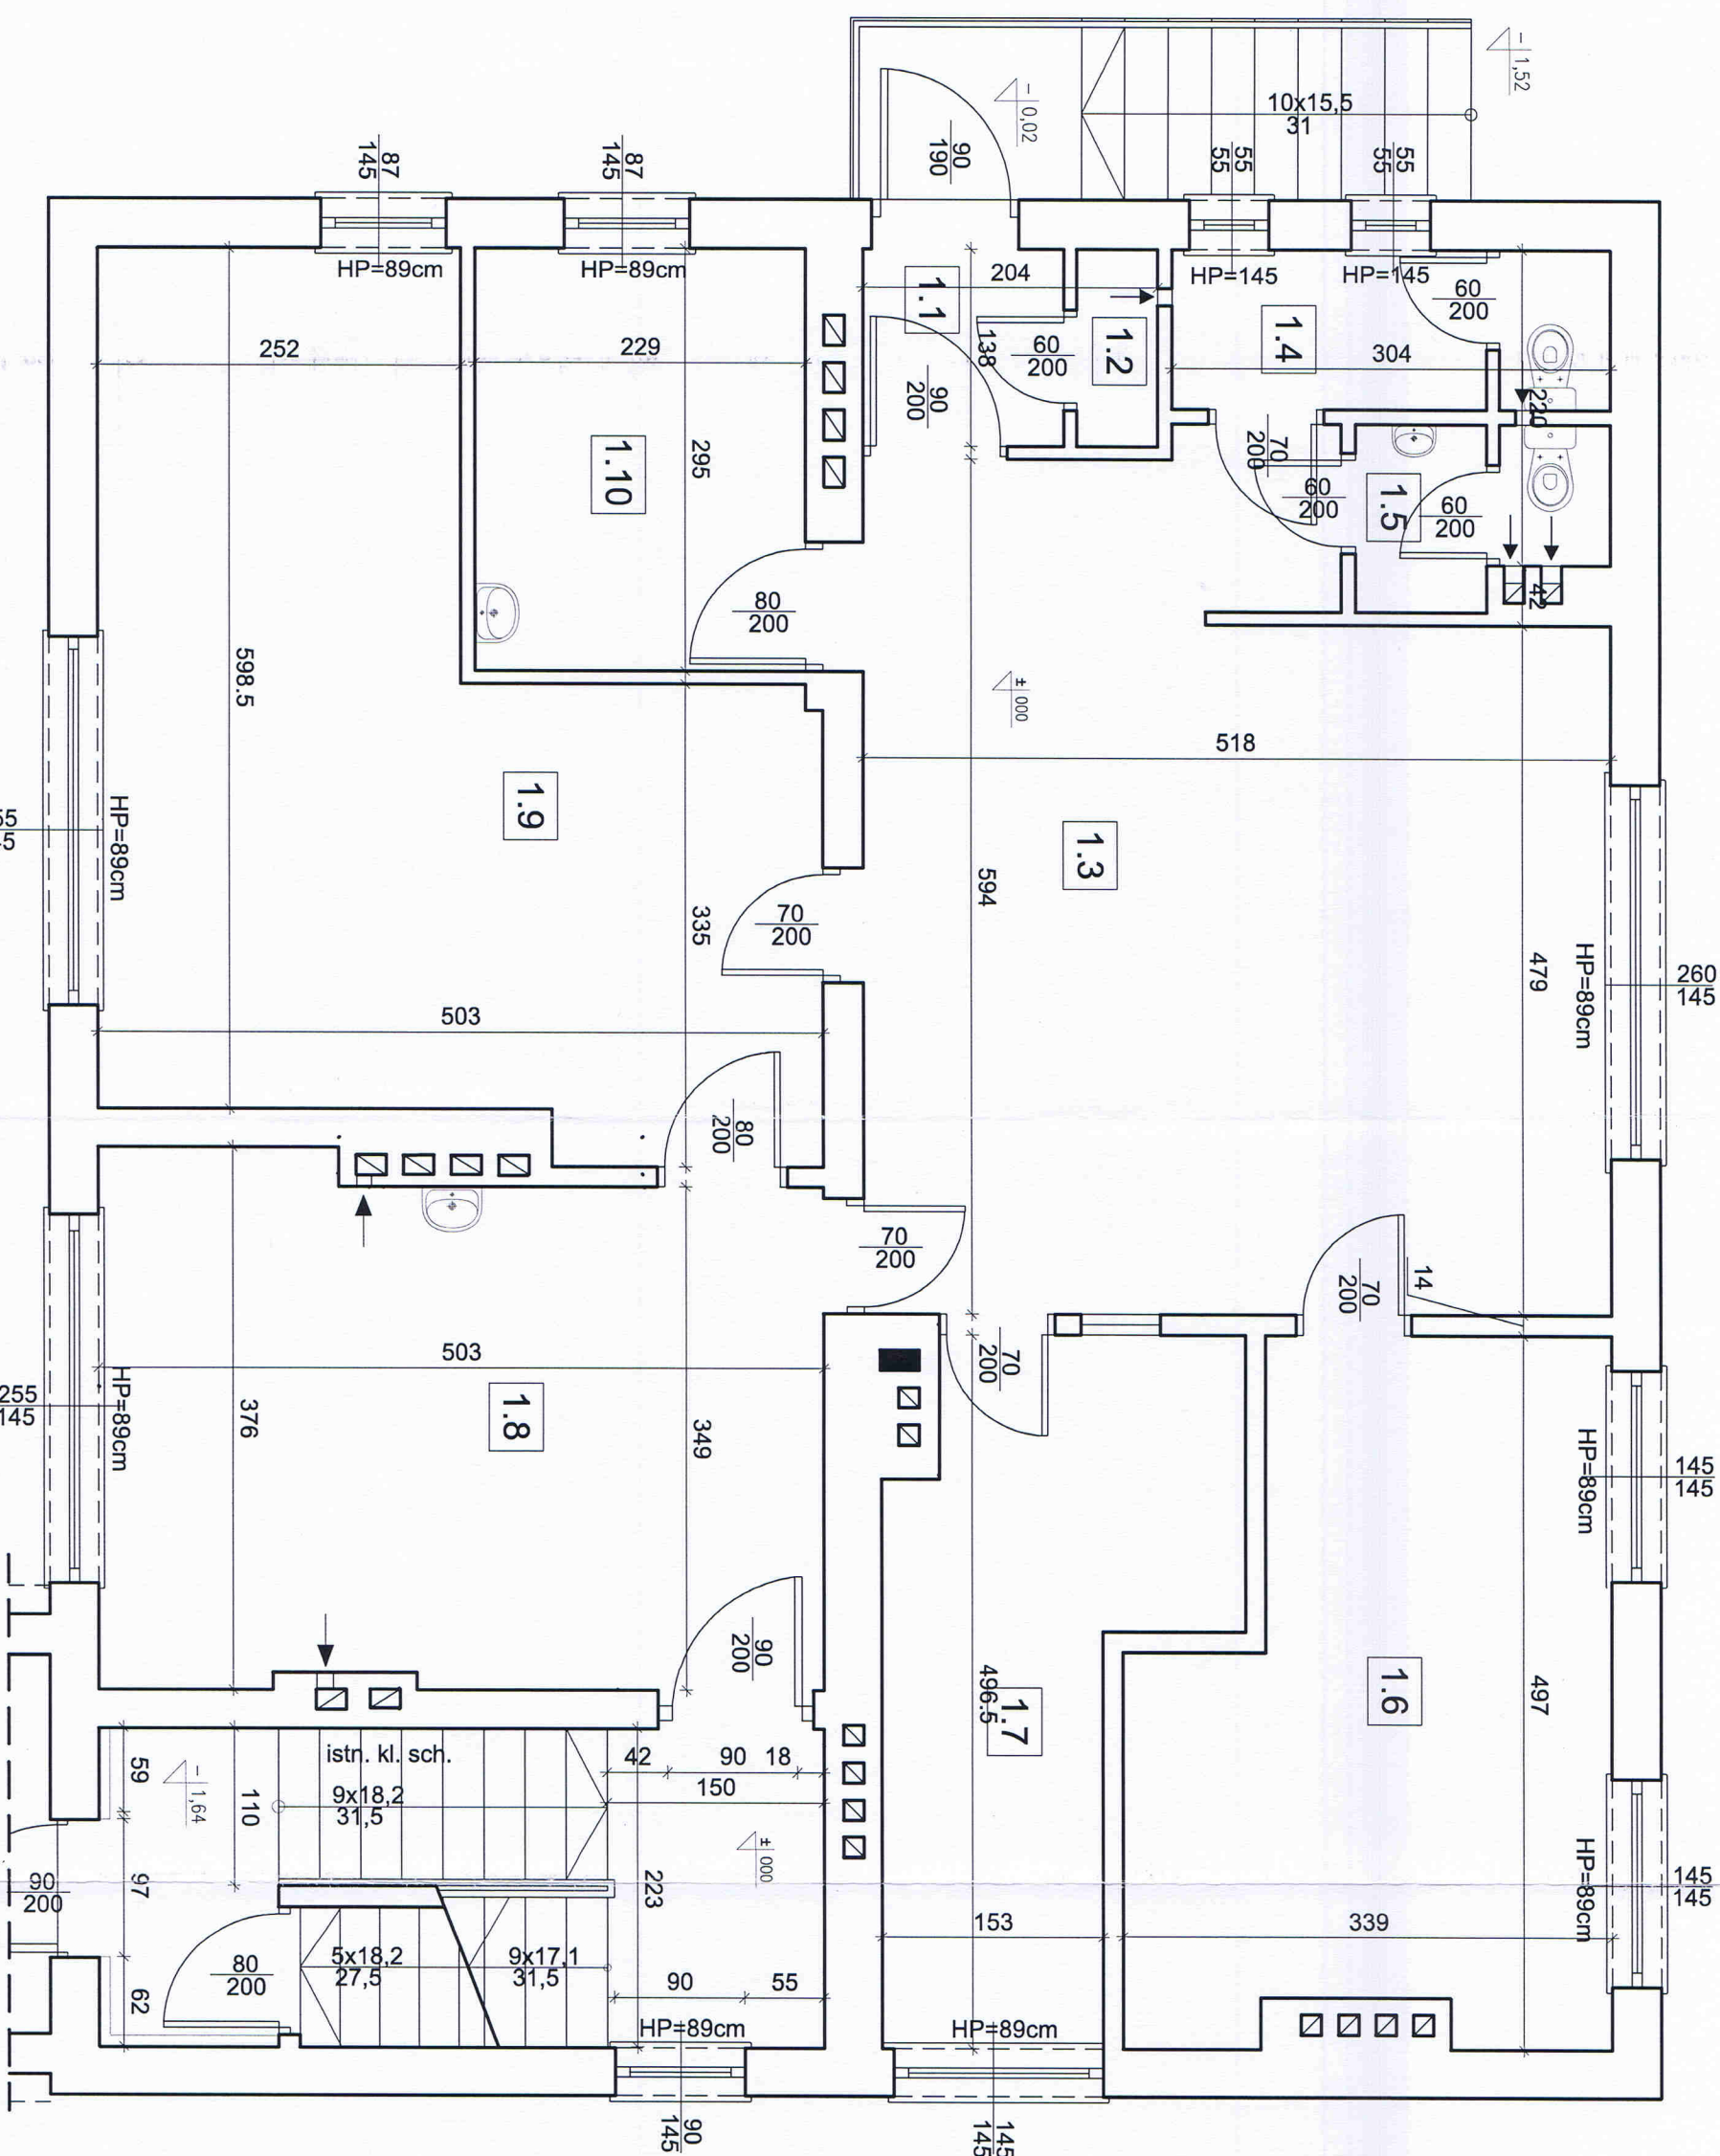

- PRZYCHODNIA - 107,93 m²:
- 1.1 - wiatrołap; 1,92m²
 - 1.2 - pom. gosp.; 0,77m²
 - 1.3 - poczekalnia.; 28,85m²
 - 1.4 - WC.; 3,37m²
 - 1.5 - WC dla personelu; 2,01m²
 - 1.6 - gabinet; 14,20m²
 - 1.7 - rejestracja chorych; 9,26m²
 - 1.8 - gabinet; 17,88m²
 - 1.9 - gabinet; 23,22m²
 - 1.10 - pom. socjalne; 6,75m²
- INWENTARYZACJA

inż. TOMASZ BUTWICKI
uprawnienia budowlane do projektowania
i kierowania robotami, bez ograniczeń
w specjalności konstr. ogólnobudowlanej
oraz do projektowania konstrukcyjno-budowlanej
w specjalności konstrukcyjno-budowlanej
UPR BUD nr ew 124/DOŚ/03

ABT - ARCHITEKTURA
- BUDOWNICTWO
- TECHNOLOGIE

PRACOWNIA PROJEKTOWA "ABT"
55-200 Oleśnica, ul. BRZESKA 26/9

STADIUM:	INWESTOR:	DATA:
BRANŻA:	PROJEKTANT:	Podpis:
ARCH.	124/DOŚ/03	10.2011
OPRACOWAŁ:	inż. arch. Karol Piasecki	Podpis:
SKALA:	1:50	Nr rys.: 1-1
NAZWA RYS:	RZUT PARTERU	

