


NR	NAZWA POMIESZCZENIA	POW. PODŁ. [m ²]
PIĘTRO - ŚWIEŁICA		
2.1	KŁATKA SCHODOWA	9,9 m ²
2.2	UMYWALNIA	7,4 m ²
2.3	WC	9,5 m ²
2.4	SALA GŁÓWNA	259,3 m ²
2.5	POM. GOSPODARCZE	7,3 m ²
2.6	SKŁAD NACZYŃ	9,0 m ²
2.7	ZAPLECZE KUCHNI	22,5 m ²
2.8	KUCHNIA	27,8 m ²
2.9	HOL	8,6 m ²
SUMA:		361,3 m ²

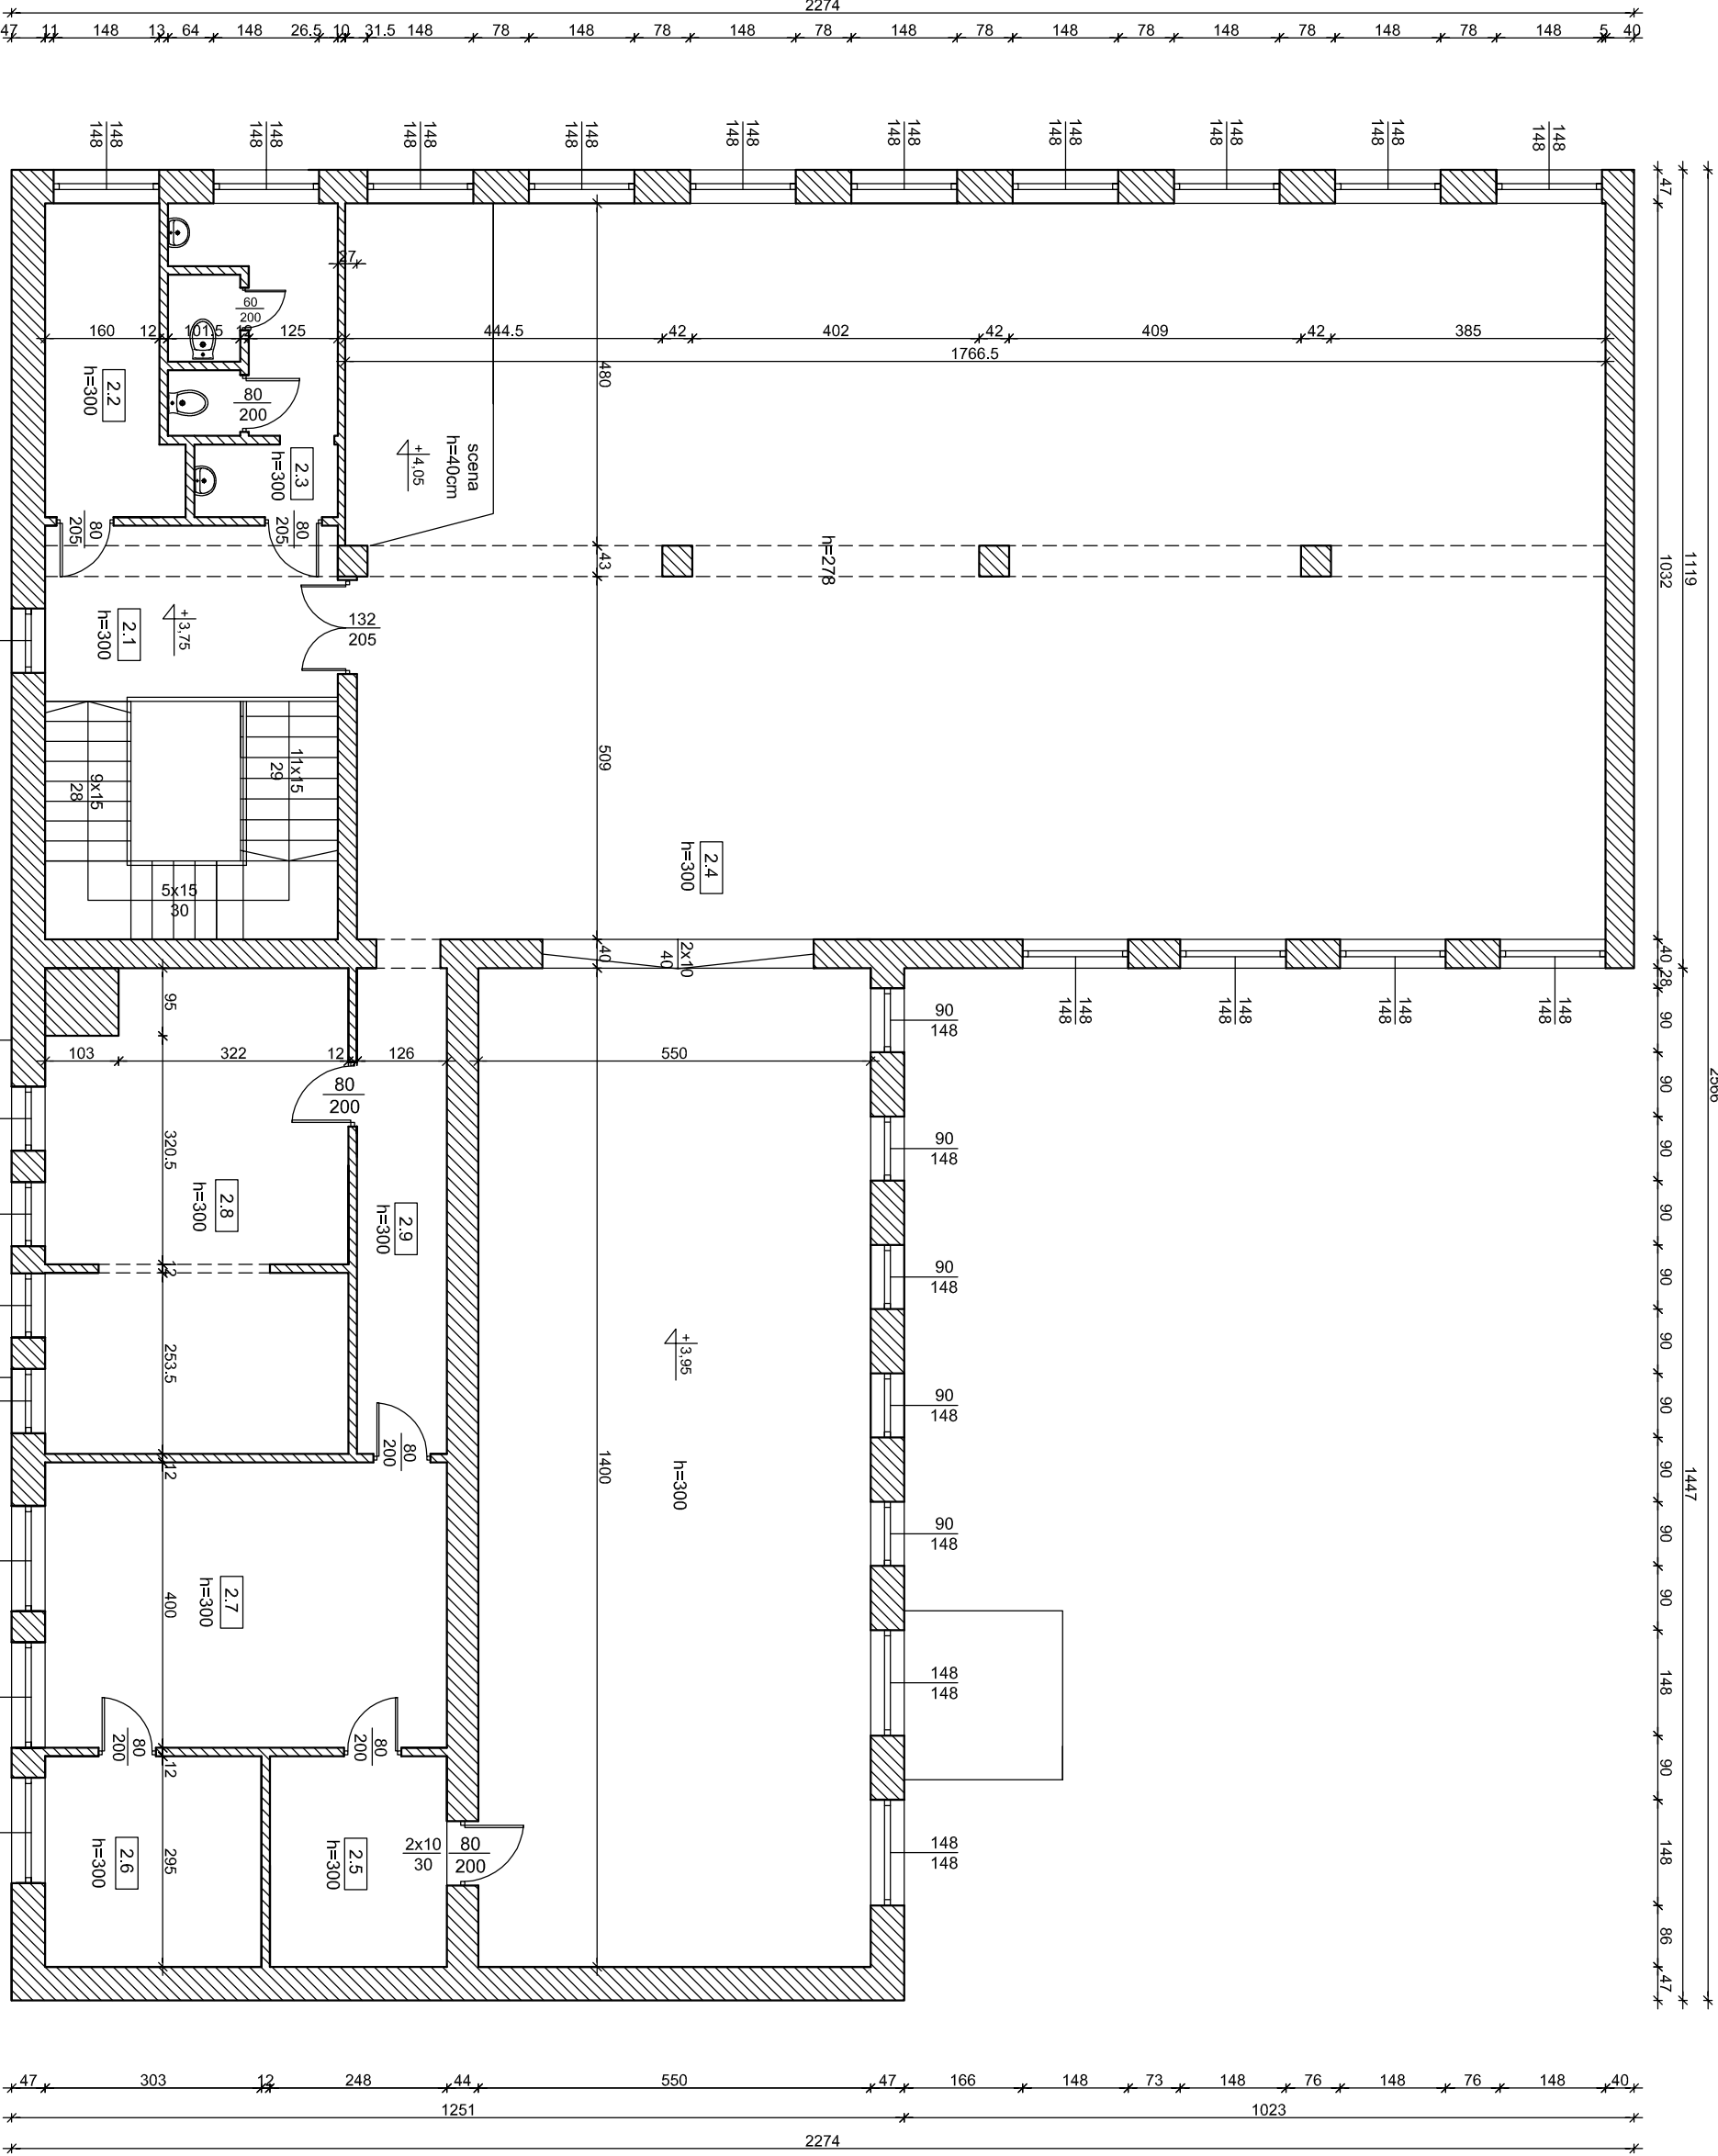

POWIERZCHNIA UŻYTKOWA PIĘTRA : 361,3 m²

PRACOWNIA PROJEKTOWA

ul.Chrobrego 17/3, 55-200 Olawa

tel/fax: 71-30-32-805

kom.: 603-685-925

www.etka.pl

biuro@etka.pl

Opis:	BUDYNEK ŚWIEŁICY WIEJSKIEJ	
Investor:	Gmina Domaniów, 55-216 Domaniów 56	
Projektant:	mgr inż. Tomasz Kaczmarek	Data 12.2012
Wykonawca:	420/01/DUW	Skala 1:100
Rysunek:	RZUT PIĘTRA	Rys. nr A-2