


PRZEBUDOWA SCHODÓW I MONTAŻ PODNOSNIKA DLA NIEPEŁNOSPRAWNYCH OŚRODEK ZDROWIA DOMANIÓW

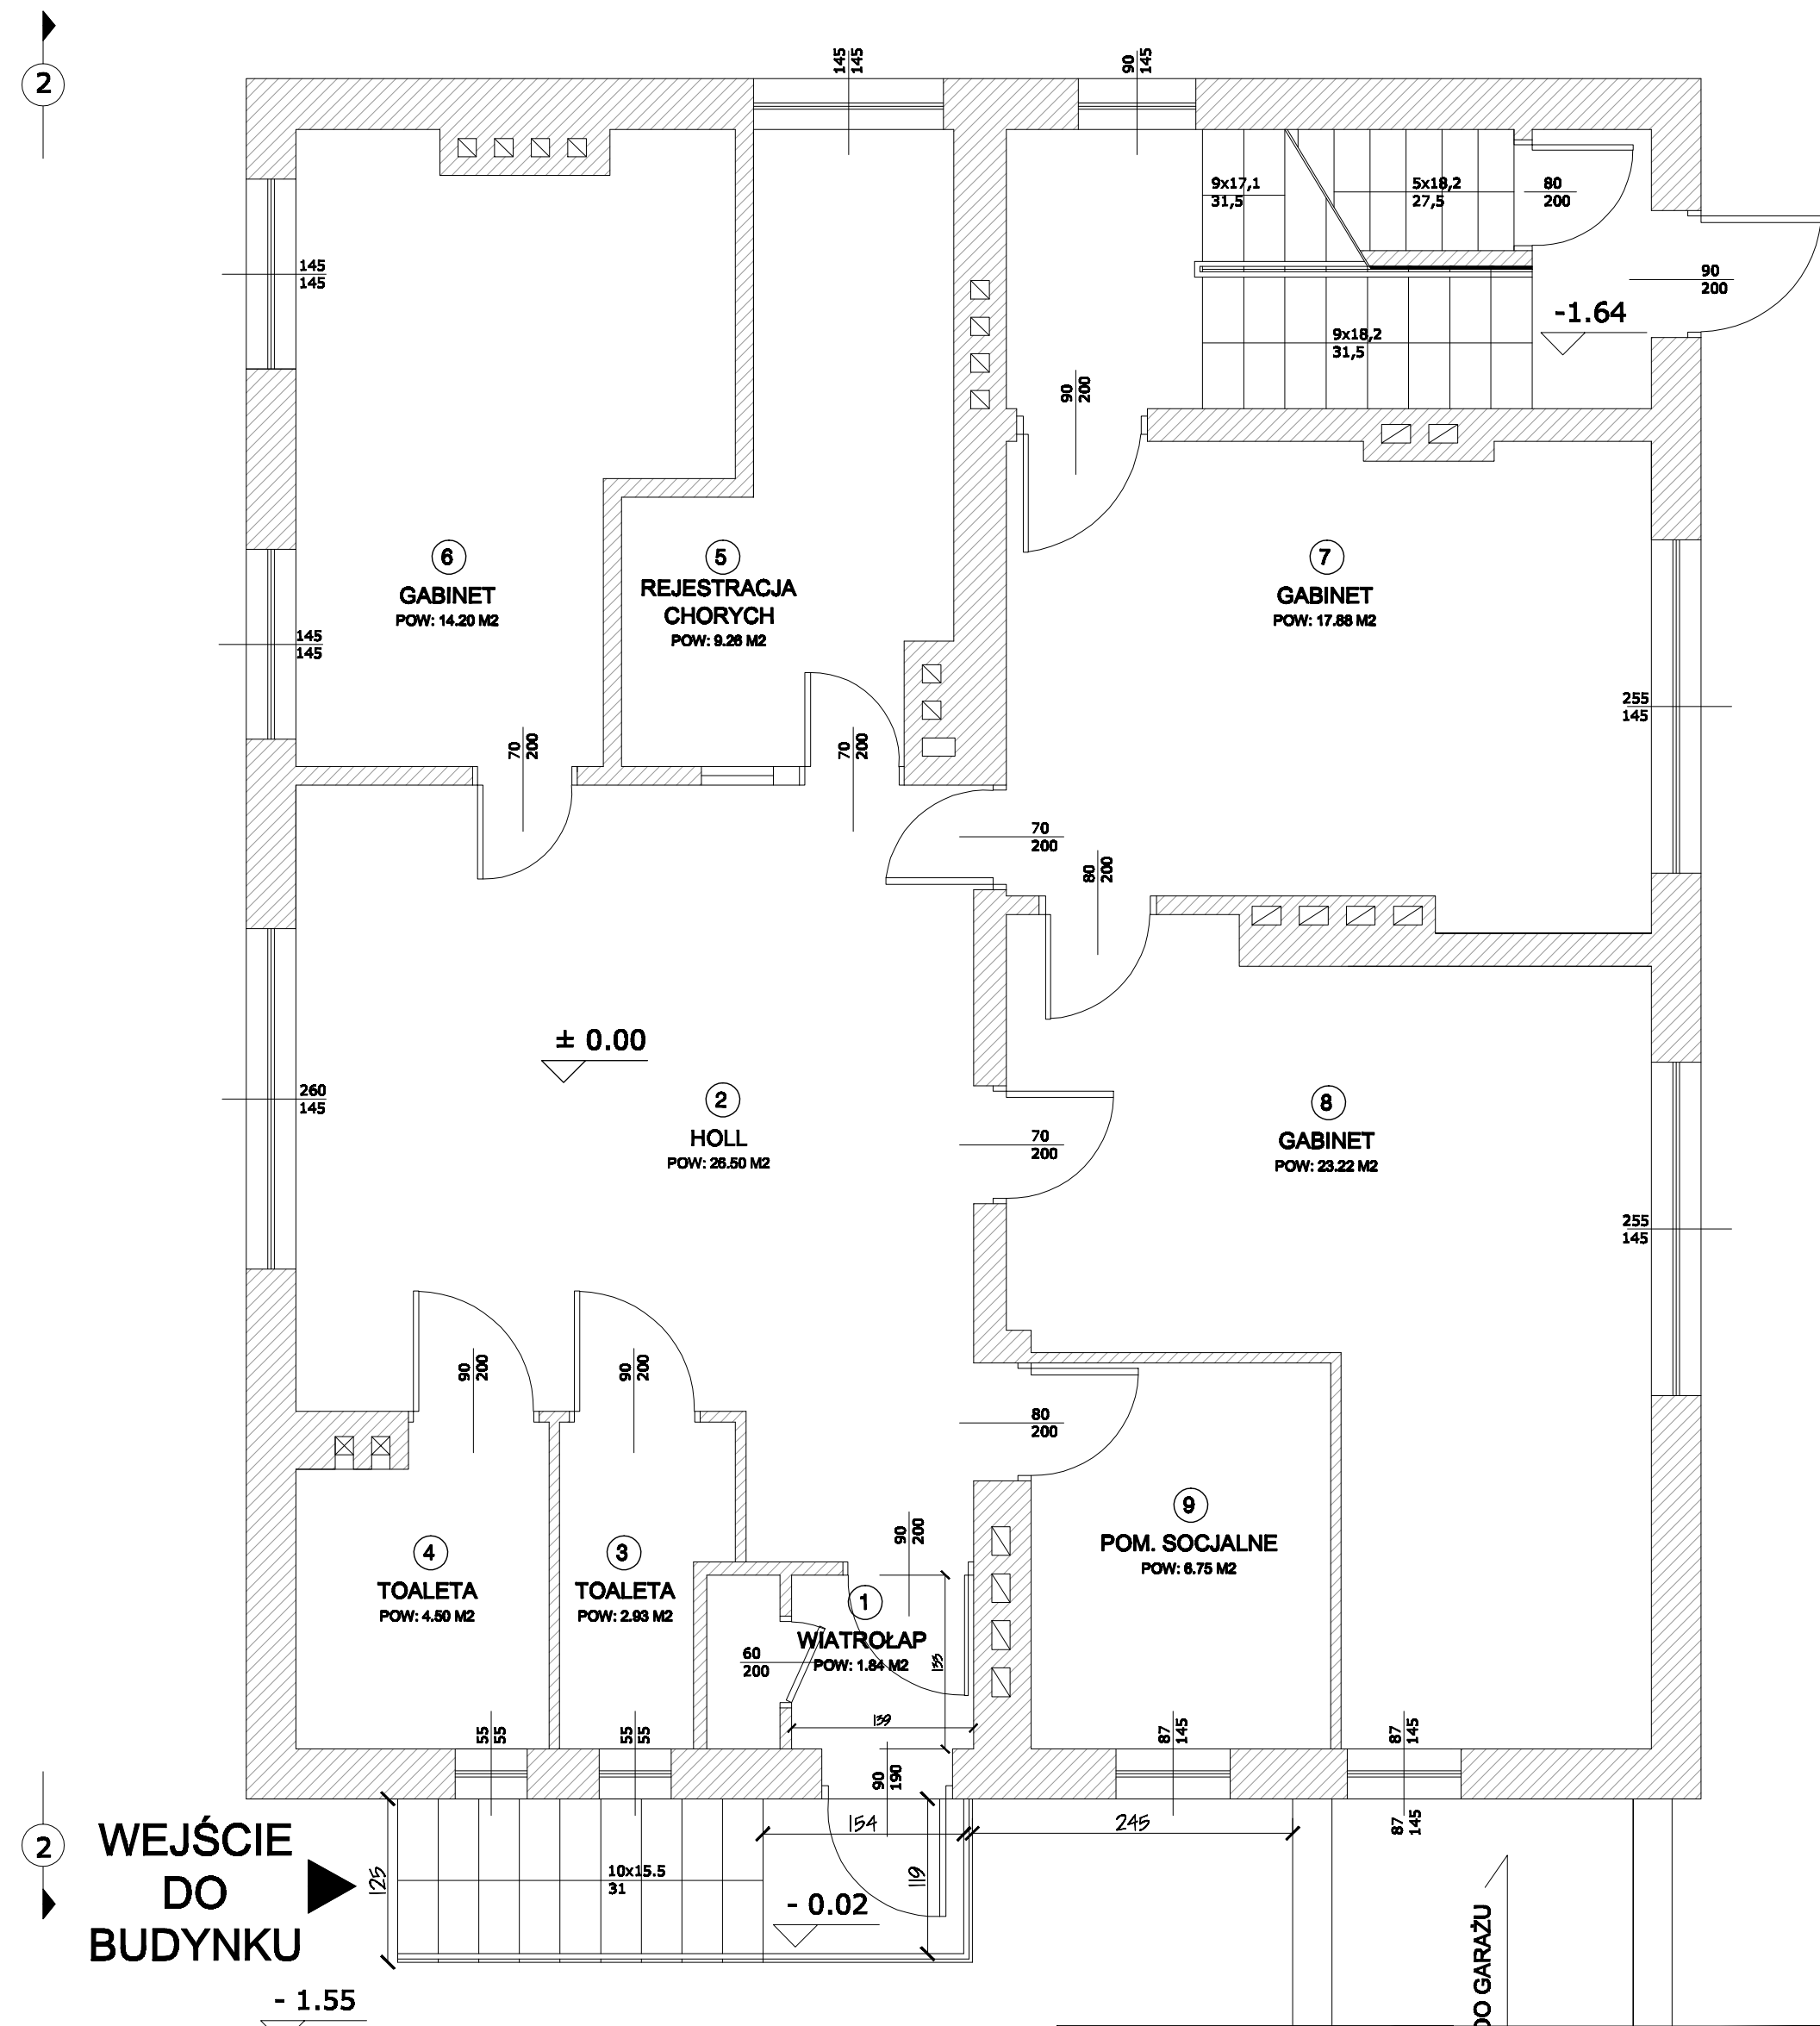

RZUT PARTERU
SKALA 1:50



PROEKODOM.PL

PRACOWNIA PROJEKTOWA - WYKONAWCA
UL. Jana 9a 85-000 Zgierz
www.proekodom.pl tel: 608 289 881

Tytuł projektu
PRZEBUDOWA SCHODÓW I MONTAŻ PODNOSNIKA DLA
NIEPEŁNOSPRAWNYCH W OŚRODKU ZDROWIA, DOMANIÓW

INWENTARYZACJA

RZUT PARTERU BUDYNKU		
Skala rysunku 1:50	Numer rysunku 02	Numer projektu 09/2013
Data produkcji 01.07.2013	Data poprawki —	Klient URZĄD GMINY DOMANIÓW
Rysował mgr inż. arch. Joanna Niecko		
Architekt uprawniony mgr inż. arch. Piotr Pawłowicz nr upr. 2239/91 w specjalności architektonicznej		



mgr inż. PIOTR PAWŁOWICZ
ARCHITEKT
Uprawnienia projektowe w specjalności
architektonicznej nr ewid. 2239/91