


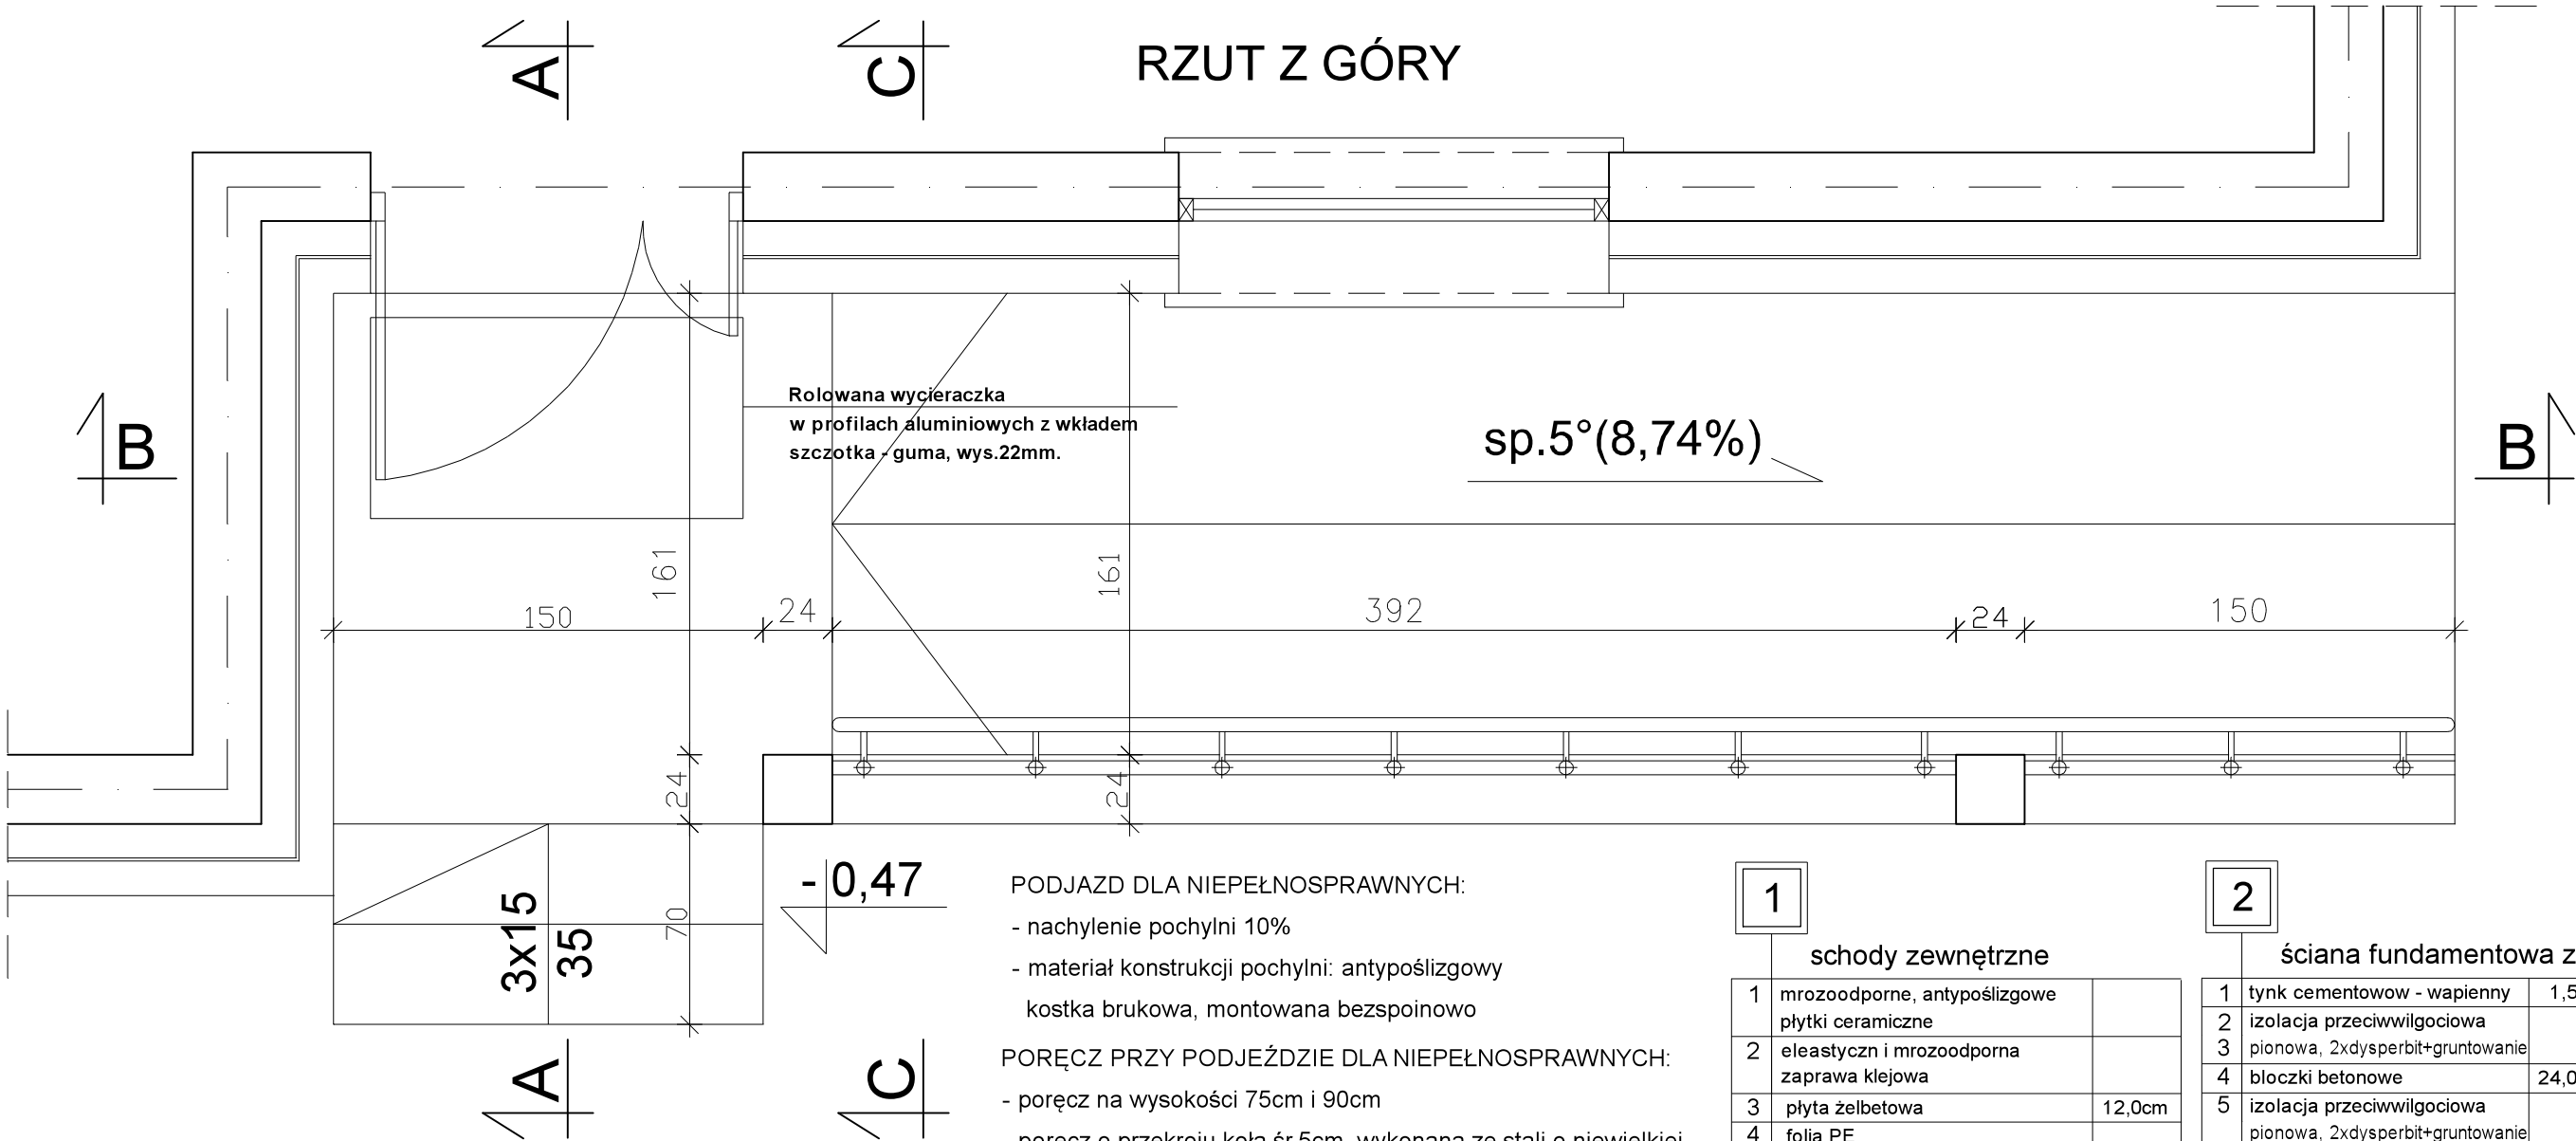

SCHODY ZEWNĘTRZNE:

- liczba stopni: 3, szerokość stopnia 35cm, wysokość stopnia 15cm
(wysokość i ilość stopni zewnętrznych dostosować do istniejącego terenu)
- szerokość użytkowa schodów 150cm
- powierzchnia schodów zabezpieczona przed poślizgiem


PODJAZD DLA NIEPEŁNOSPRAWNYCH:

- nachylenie pochylni 10%
- materiał konstrukcji pochylni: antypoślizgowy
kostka brukowa, montowana bezspoinowo

PORĘCZ PRZY PODJEŹDZIE DLA NIEPEŁNOSPRAWNYCH:

- poręcz na wysokości 75cm i 90cm
- poręcz o przekroju koła śr.5cm, wykonana ze stali o niewielkiej perforacji. Zewnętrzne krawędzie uchwytu wydłużona na końcu
pochwyty o 30cm i zaokrąglone w dół.


PRZEKRÓJ A-A

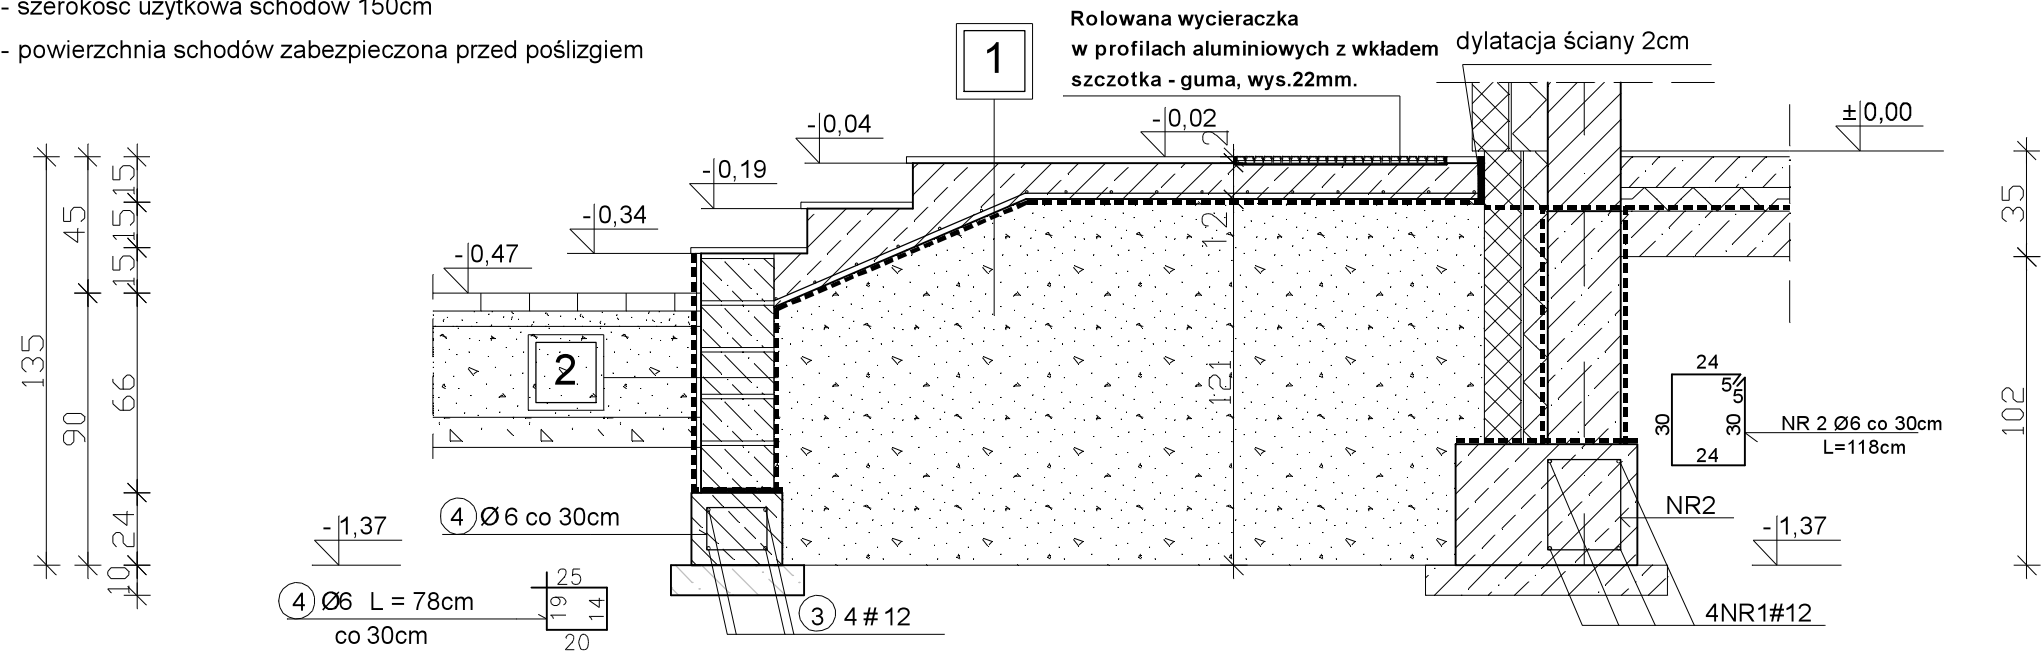


FUNDAMENTY:
BETON C12/15 podlewka
C16/20 ławy i stopy
STAL A-0 S2185 strzemiona
A-III RB400 pręty konstrukcyjne
PŁYTA:
BETON C16/20
STAL A-0 S2185 pręty

RYSUNEK ROZPATRYWAĆ Z RYS. NR 1K		
P.H.U. - ARCHITEKTURA - BUDOWNICTWO - TECHNOLOGIE ABT		
STADIUM: PW.	INWESTOR: GMINA DOMANIÓW Domaniów 56, 55-216 Domaniów	Data: 12.2016
BRANŻA: KONSTR.	AUTOR PROJEKTU: inż. Tomasz Butwicki upr. nr 124/DOŚ/03	Podpis:
BRANŻA: KONSTR.	PROJEKTANT: inż. Tomasz Butwicki upr. nr 124/DOŚ/03	Podpis:
SKALA: 1:25	OBIEKT: BUDOWA ŚWIETLICY WIEJSKIEJ W TEODOROWIE jed. ew. 021502_2 Domaniów obręb ew. nr 0021 - Teodorów, dz. nr 28/6 AM-1 NAZWA RYS.: SCHODY ZEWNĘTRZNE Z PODJAZDEM DLA NIEPEŁNOSPRAWNYCH "C" RZUT Z GÓRY, PRZEKRÓJ A-A	Nr rys.: 5K

PRZEKRÓJ B-B

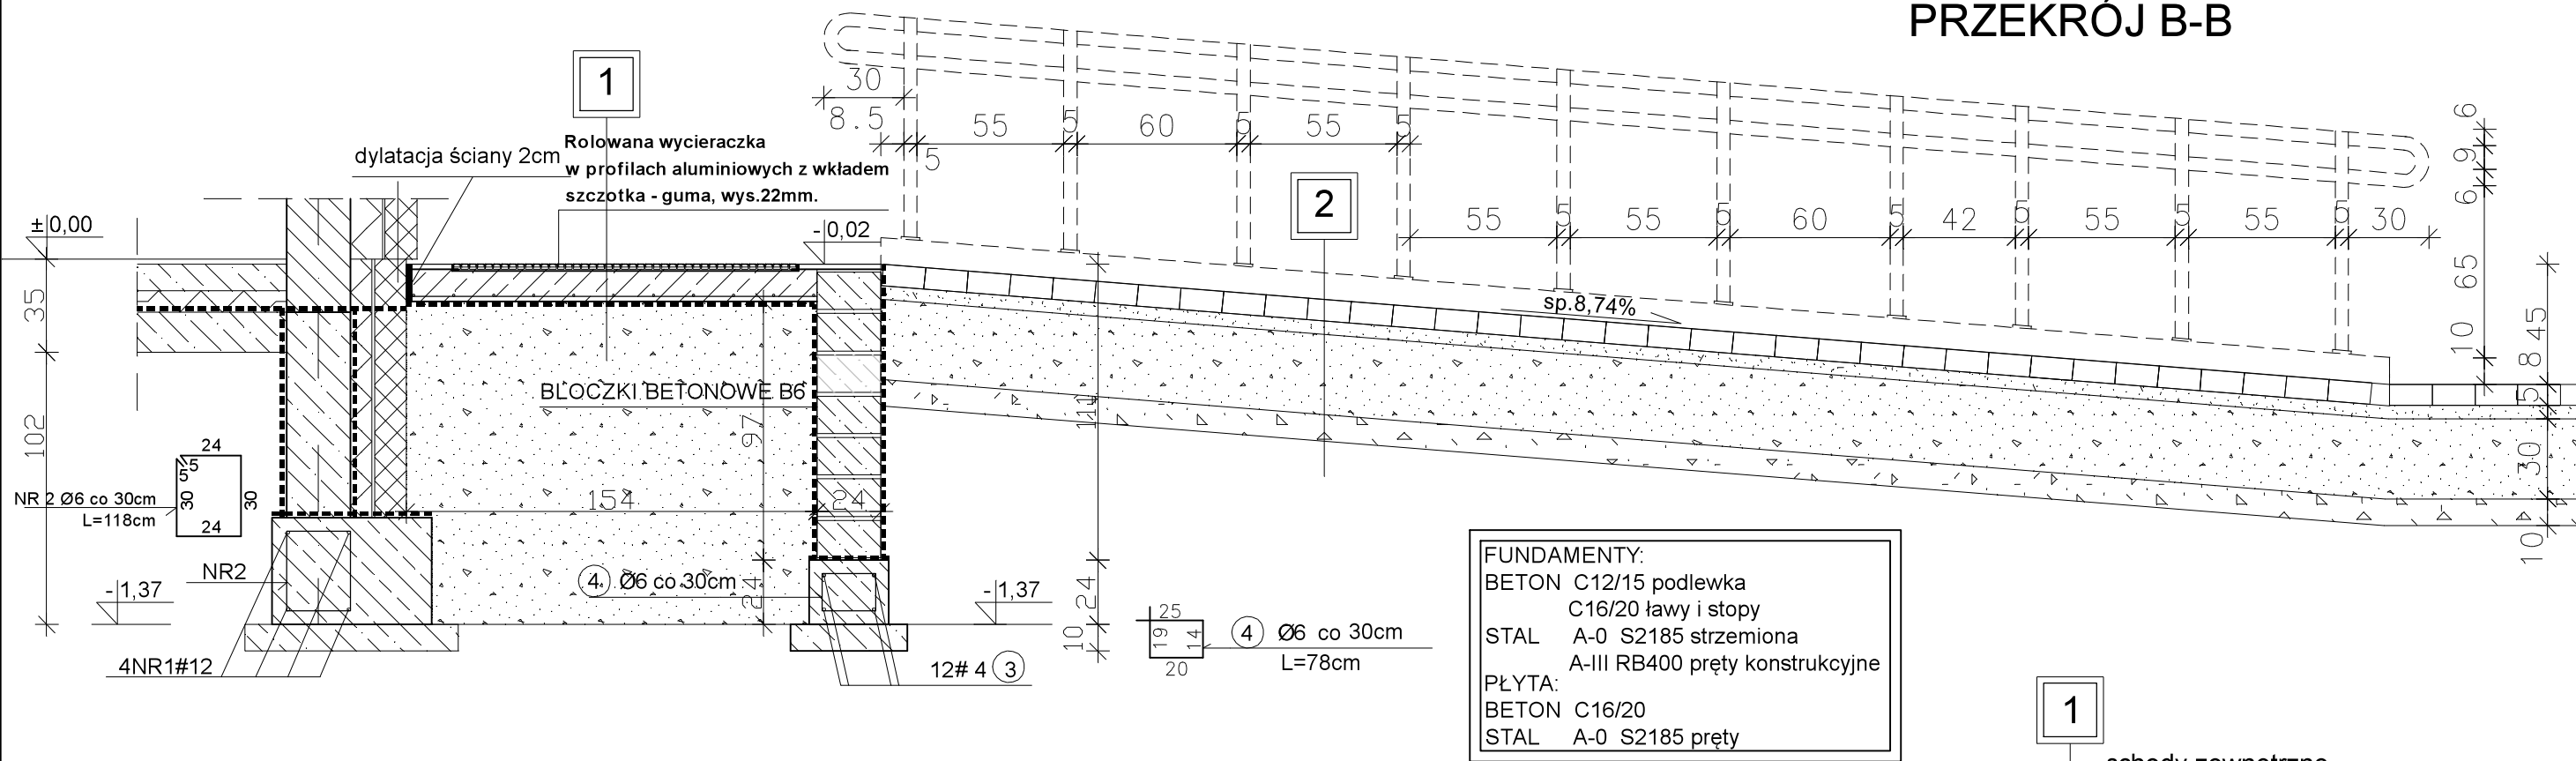

PRZEKRÓJ C-C

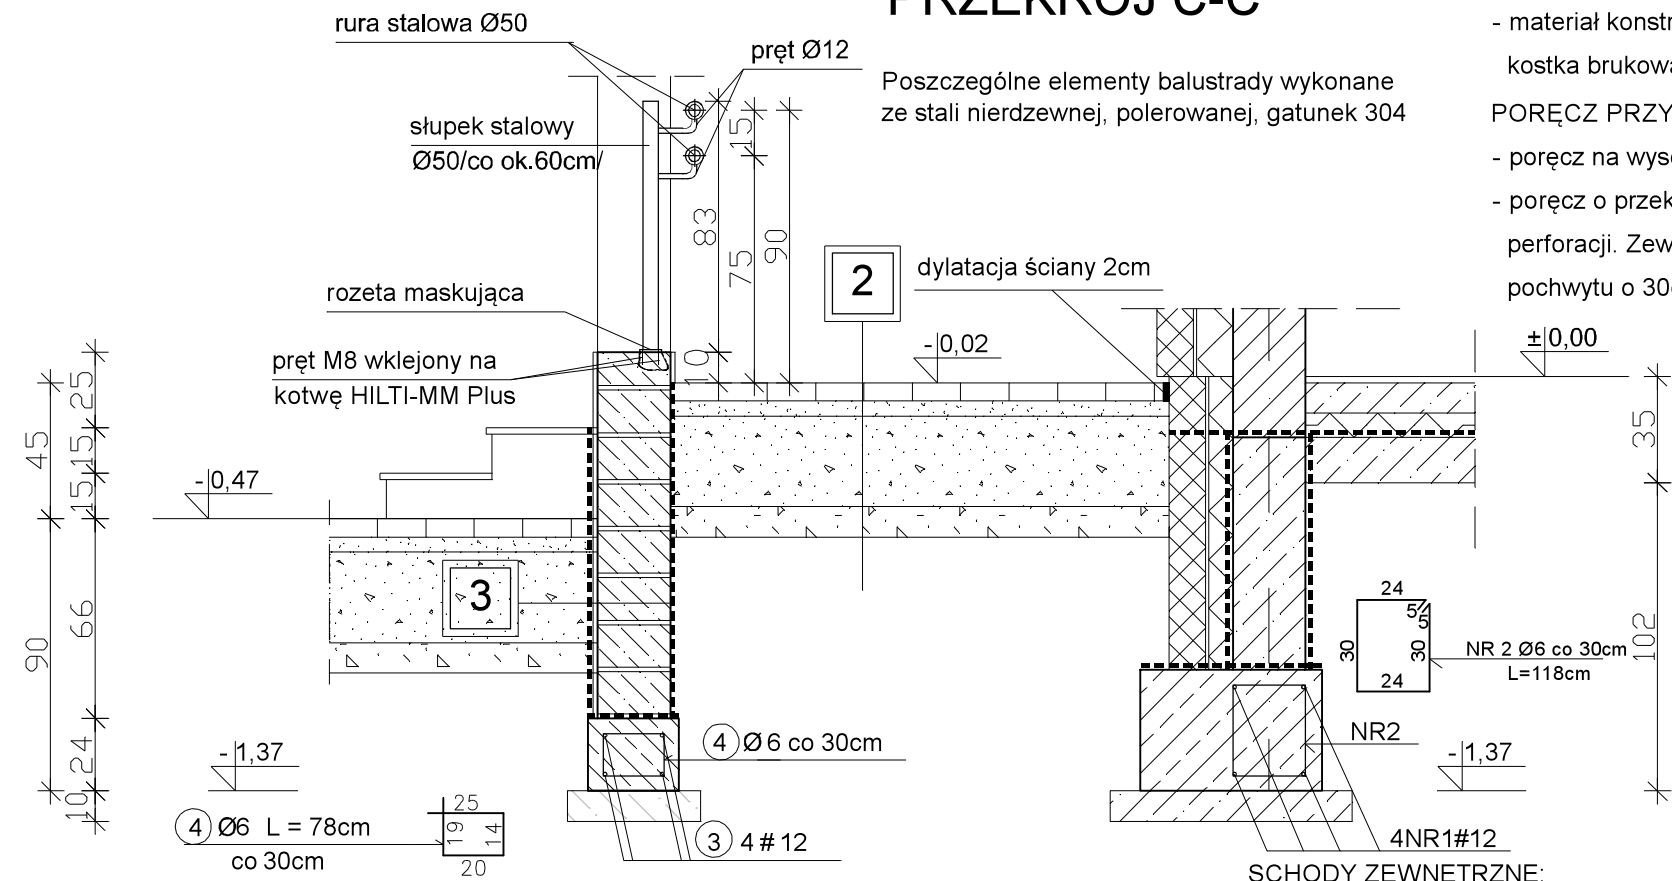

PODJAZD DLA NIEPEŁNOSPRAWNYCH:

- nachylenie pochylni 10%
- materiał konstrukcji pochylni: antypoślizgowy kostka brukowa, montowana bezspoinowo

PORĘCZ PRZY PODJEŹDZIE DLA NIEPEŁNOSPRAWNYCH:

- poręcz na wysokości 75cm i 90cm
- poręcz o przekroju koła śr.5cm, wykonana ze stali o niewielkiej perforacji. Zewnętrzne krawędzie uchwytu wydłużona na końcu pochwytu o 30cm i zaokrąglone w dół.

ściana fundamentowa zew.

1	tynek cementow - wapienny	1,5cm
2	izolacja przeciwwilgociowa	
3	pionowa, 2xdysperbit+gruntowanie	
4	błoczki betonowe	24,0cm
5	izolacja przeciwwilgociowa pionowa, 2xdysperbit+gruntowanie	

schody zewnętrzne

1	mrozoodporne, antypoślizgowe płytki ceramiczne	
2	eleastyczn i mrozoodporna zaprawa klejowa	
3	płyta żelbetowa	12,0cm
4	folia PE	
5	piasek zagęszczony warstwami co 30cm ld=0,98	
6	grunt rodzimy	

podjazd dla niepełnosprawnych

1	kostka brukowa z wypełnieniem piaskiem	6,0cm
2	podsyпка wyrównująca z drobnego kruszywa o gr.3-5cm z piasku	
3	o frakcji ziaren 2mm albo gysu lub żwiru o uziarnieniu 1-4mm	
4	podbudowa o gr.30cm z piasku z cementem lub kruszyw zagęszczonych mechanicznie	
5	warstwa odsączająca	10,0cm
6	grunt rodzimy	

SCHODY ZEWNĘTRZNE:

- liczba stopni: 3, szerokość stopnia 35cm, wysokość stopnia 15cm (wysokość i ilość stopni zewnętrznych dostosować do istniejącego terenu)
- szerokość użytkowa schodów 150cm
- powierzchnia schodów zabezpieczona przed poślizgiem

RYSUNEK ROZPATRYWAĆ Z RYS. NR 1K		
- ARCHITEKTURA - BUDOWNICTWO - TECHNOLOGIE		
PRACOWNIA PROJEKTOWA-"ABT" 55-200 Oława, ul. BRZESKA 26		
STADIUM: PW.	INWESTOR: GMINA DOMANIÓW Domaniów 56, 55-216 Domaniów	Data: 12.2016
BRANŻA: KONSTR.	AUTOR PROJEKTU: inż. Tomasz Butwicki upr. nr 124/DOŚ/03	Podpis:
BRANŻA: KONSTR.	PROJEKTANT: inż. Tomasz Butwicki upr. nr 124/DOŚ/03	Podpis:
SKALA: 1:25	OBIEKT: BUDOWA ŚWIETLICY WIEJSKIEJ W TEODOROWIE jed. ew. 021502_2 Domaniów obręb ew. nr 0021 - Teodorów, dz. nr 28/6 AM-1	Nr rys.: 6K
NAZWA RYS.: SCHODY ZEWNĘTRZNE Z PODJAZDEM DLA NIEPEŁNOSPRAWNYCH "C" PRZEKRÓJ B-B, PRZEKRÓJ C-C		

The drawing shows a cross-section of a reinforced concrete slab. The slab is supported by two walls. The top reinforcement consists of two layers of bars, both labeled "2 # 12" and "pręty wieńca". The bottom reinforcement is labeled "1 4 # 12". The slab thickness is indicated as 30 cm. The elevation levels are marked on the right: +2,92, +2,62, and +2,55. The reinforcement details below the slab show the spacing and length of the bars. The top reinforcement has a spacing of 150 mm and a length of 24 cm. The bottom reinforcement has a spacing of 174 mm and a length of 12 cm. The total length of the slab is 192 cm.

2 # 12
pręty wieńca

2 # 12
pręty wieńca

1 4 # 12

+2,92

+2,62

+2,55

30

37

24 150 24

2 Ø6 co 23cm

24 150 24


12 174 12

1 4 # 12 mm L=192 cm

192

BETON

SŁUP S1 sztuk 2, skala 1:25

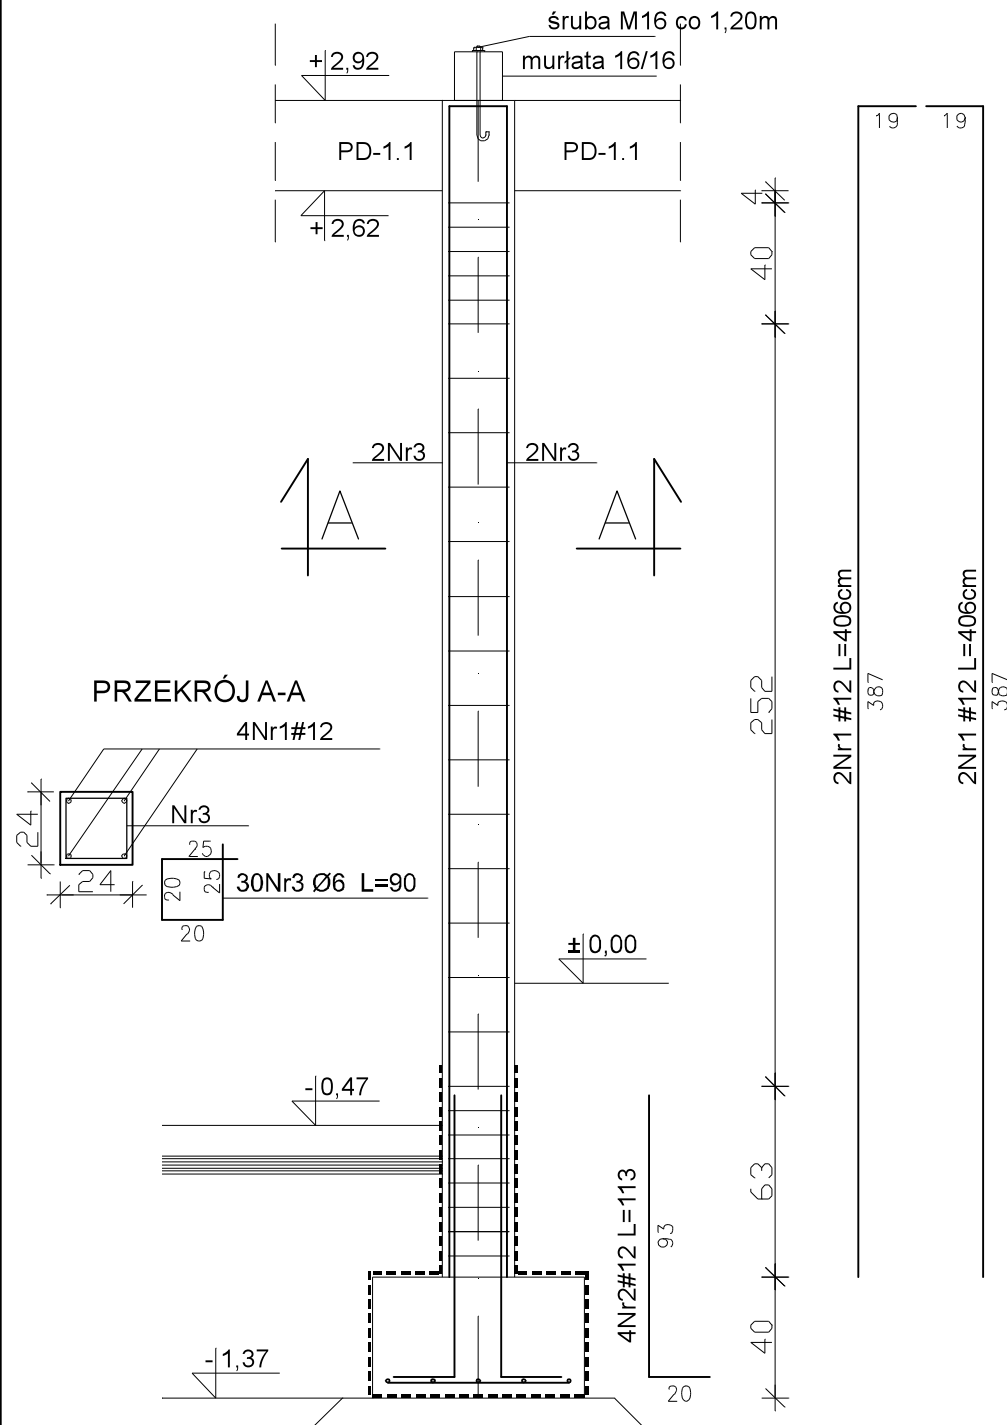

Technical drawing of a reinforced concrete slab (płyta) showing reinforcement details. The drawing includes a plan view (top) and a cross-section view (bottom).

Plan View (Top):

- Overall dimensions: 2000mm (width) by 3300mm (length).
- Reinforcement: 4#12 (4 bars of 12mm diameter) and 2#12 (2 bars of 12mm diameter).
- Label: "płyta" (slab).

Cross-section View (Bottom):



- Slab thickness: 200mm.
- Reinforcement: Ø6 (6mm diameter) with spacing L = 116cm.
- Label: "pręty wieńca" (slab edge reinforcement).

NR	Średnica [mm]		Długość [cm]	Ilość [szt.]	DŁUGOŚĆ CAŁKOWITA [m]	
	Ø	#			S185	RB400
					Ø 6	# 12
1		12	192	4		7,68
2	6		116	9	10,44	
DŁUGOŚĆ OGÓŁEM [m]					10,44	7,68
MASA JEDNOSTKOWA [kg/m]					0.222	0.888
MASA OGÓŁEM [kg]					2,31	6,81
MASA RAZEM [kg]					2,31	6,81
DLA 6 SZTUK					13,86	40,86


NR	Średnica [mm]		Długość [cm]	Ilość [szt.]	DŁUGOŚĆ CAŁKOWITA [m]	
	Ø	#			S185	RB400
					Ø6	# 16
1		12	406	8		32,48
2		12	113	8		9,04
3	6		90	54	48,60	
DŁUGOŚĆ OGÓŁEM [m]					48,60	41,52
MASA JEDNOSTKOWA [kg/m]					0,222	0,888
MASA OGÓŁEM [kg]					10,78	36,86
MASA RAZEM [kg]					10,78	36,86

NADPROŻE N- 2 sztuk 2, skala 1:25


NADPROŻE N- 3 sztuk 1, skala 1:25

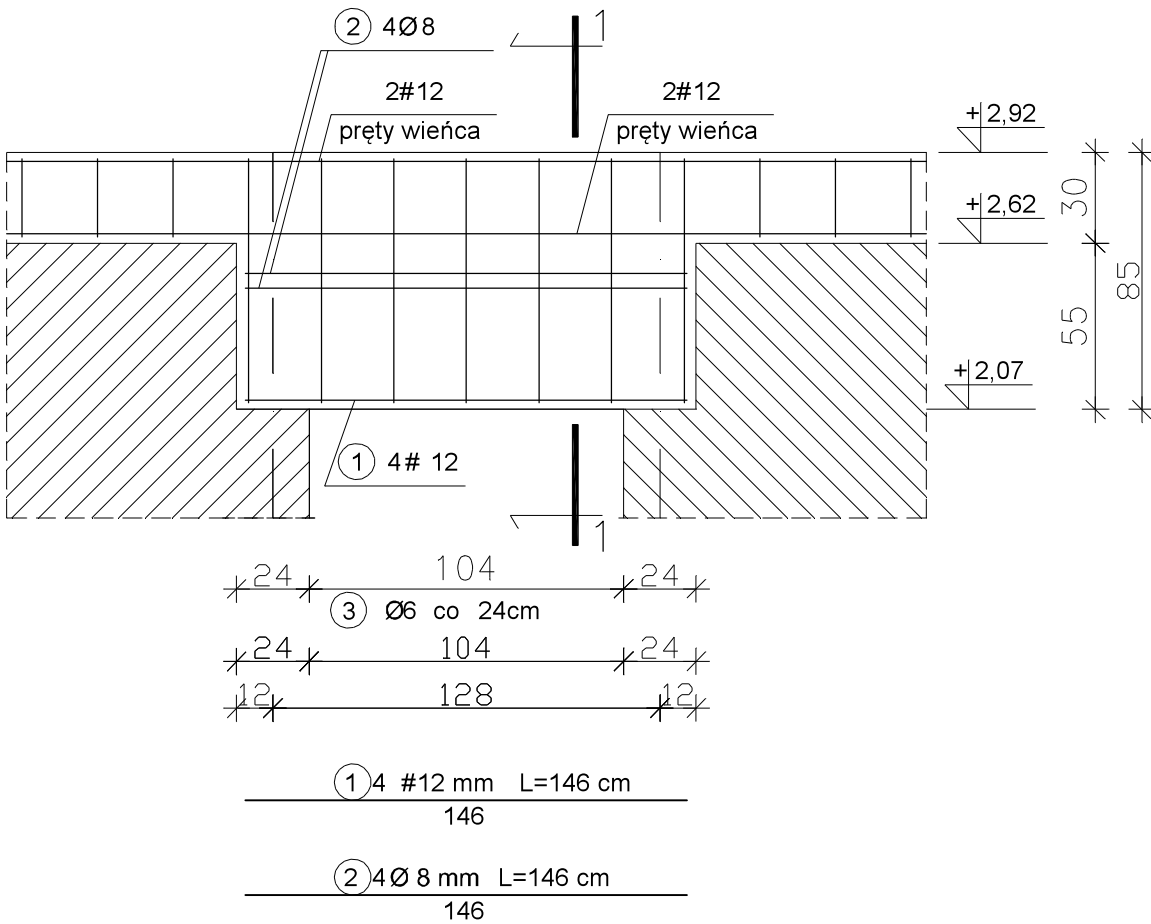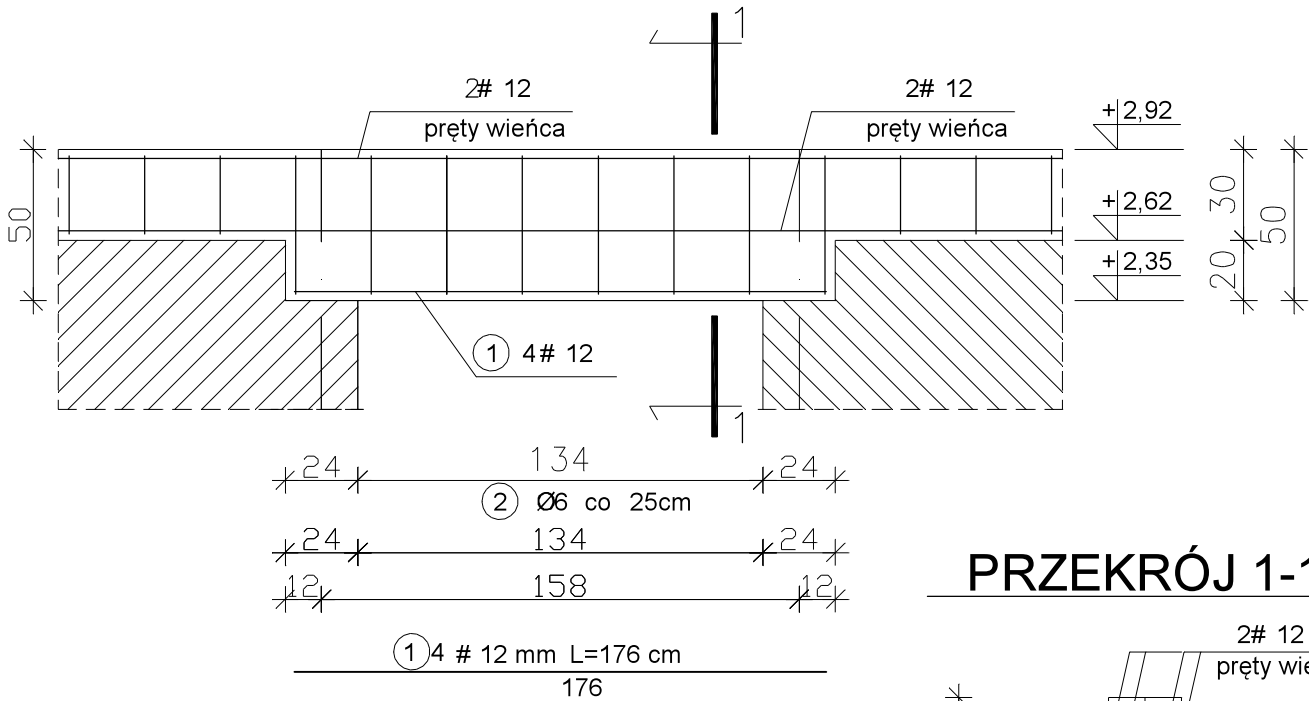

PRZEKRÓJ 1-1

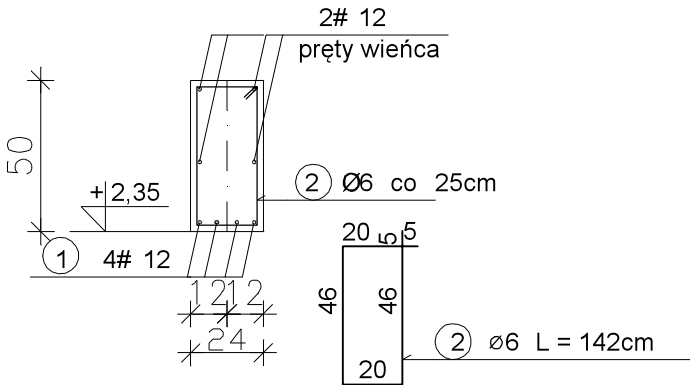

PRZEKRÓJ 1-1

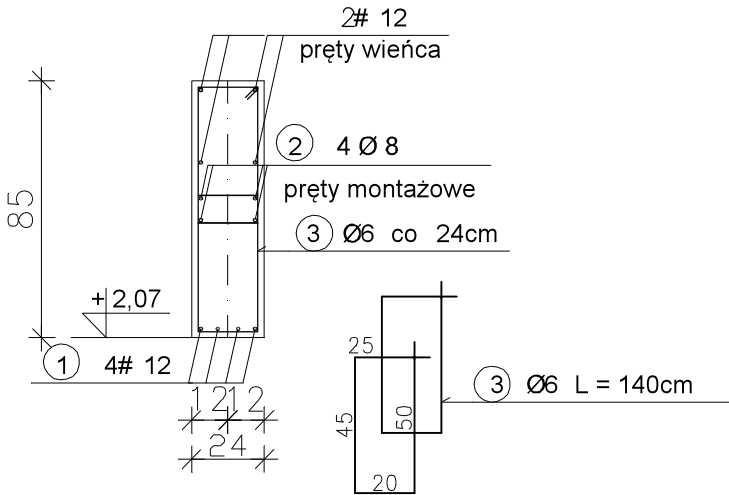

WYKAZ STALI ZBROJENIOWEJ
DLA NADPROŻA N- 2 sztuk 2

NR	Średnica [mm]		Długość [cm]	Ilość [szt.]	DŁUGOŚĆ CAŁKOWITA [m]	
	Ø	#			S185 Ø 6	RB400 # 12
1		12	176	4		7,04
2	6		142	8	11,36	
DŁUGOŚĆ OGÓŁEM [m]					11,36	7,04
MASA JEDNOSTKOWA [kg/m]					0.222	0.888
MASA OGÓŁEM [kg]					2,52	6,25
MASA RAZEM [kg]					2,52	6,25
MASA RAZEM [kg] dla dwóch sztuk					5,04	12,50

WYKAZ STALI ZBROJENIOWEJ
DLA NADPROŻA N- 3 sztuk 2


NR	Średnica [mm]			Długość [cm]	Ilość [szt.]	DŁUGOŚĆ CAŁKOWITA [m]		
	Ø	Ø	#			S185 Ø 6	S185 Ø 8	RB400 # 12
1			12	146	4			5,84
2		8		146	4		5,84	
3	6			140	14	19,60		
DŁUGOŚĆ OGÓŁEM [m]						19,60	5,84	5,84
MASA JEDNOSTKOWA [kg/m]						0.222	0.395	0.888
MASA OGÓŁEM [kg]						4,35	2,30	5,18
MASA RAZEM [kg]						4,35	2,30	5,18
MASA RAZEM [kg] dla dwóch sztuk						4,35	2,30	5,18

BETON C-16/20
STAL A-0 S185
A-IIIN RB400


RYСУNEK ROZPATRYWAĆ Z RYS. NR 7K

 - ARCHITEKTURA - BUDOWNICTWO - TECHNOLOGIE		PRACOWNIA PROJEKTOWA-"ABT" 55-200 Olawa, ul. BRZESKA 26	
STADIUM: PW.	INWESTOR: GMINA DOMANIÓW Domaniów 56, 55-216 Domaniów		Data: 12.2016
BRANŻA: KONSTR.	AUTOR PROJEKTU: inż. Tomasz Butwicki upr. nr 124/DOS/03		Podpis:
BRANŻA: KONSTR.	PROJEKTANT: inż. Tomasz Butwicki upr. nr 124/DOS/03		Podpis:
SKALA: 1:25	OBIEKT: BUDOWA ŚWIETLICY WIEJSKIEJ W TEODOROWIE jed. ew. 021502_2 Domaniów obręb ew. nr 0021 - Teodorów, dz. nr 28/6 AM-1		Nr rys.: 9K
	NAZWA RYS.: NADPROŻE N-2, NADPROŻE N-3		

NADPROŻE N- 4 sztuk 1, skala 1:25

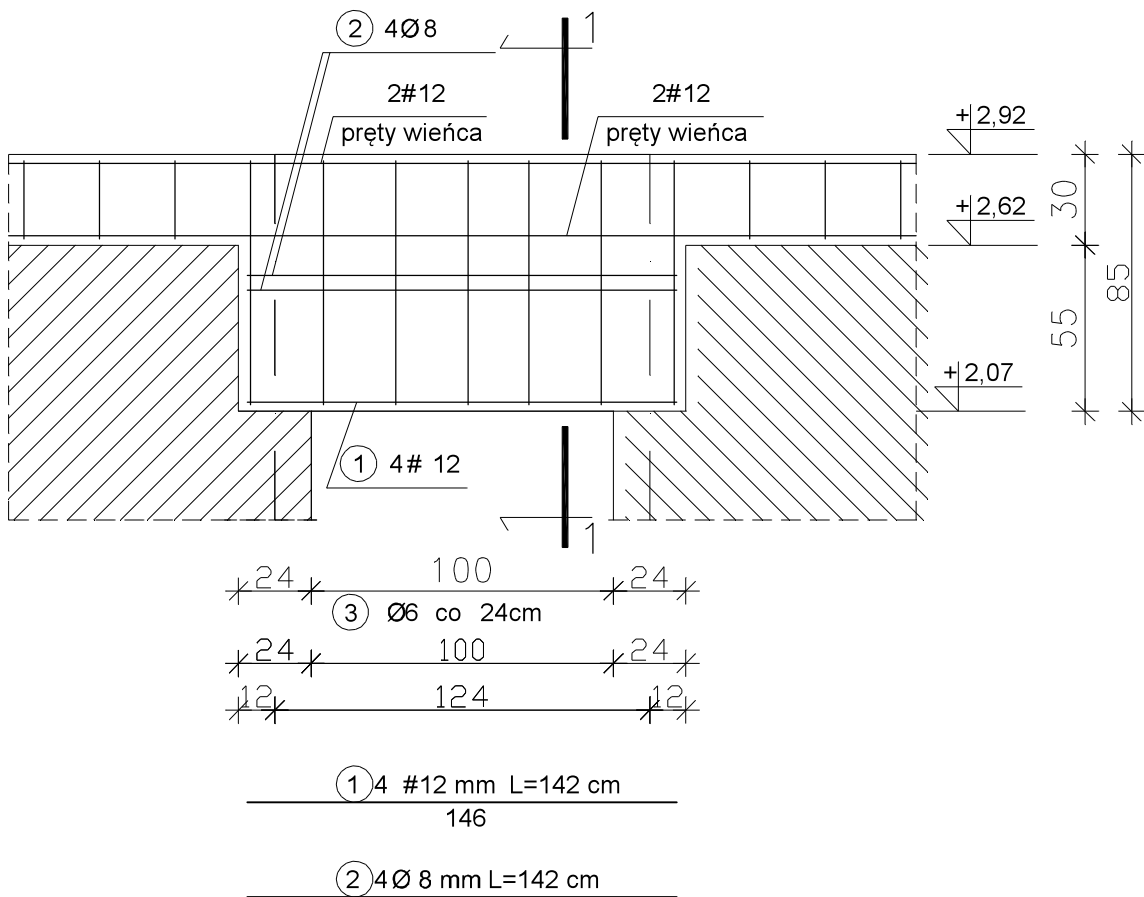

PRZEKRÓJ 1-1

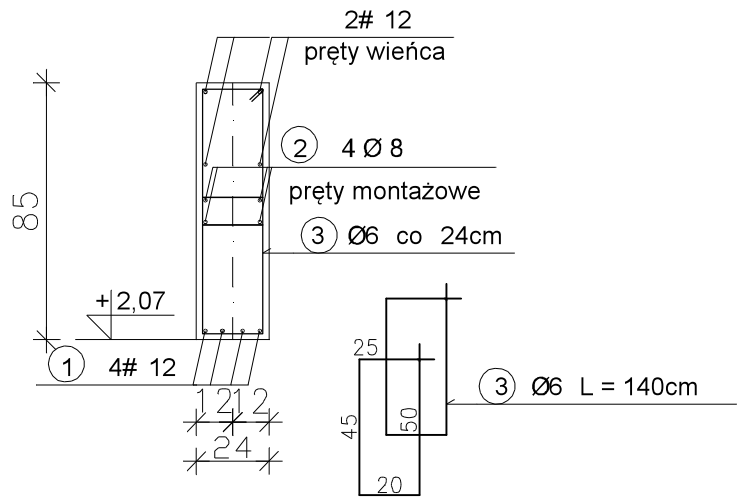

WYKAZ STALI ZBROJENIOWEJ
DLA NADPROŻA N- 4 sztuk 2


NR	Średnica [mm]			Długość [cm]	Ilość [szt.]	DŁUGOŚĆ CAŁKOWITA [m]		
	Ø	Ø	#			S185	S185	RB400
						Ø 6	Ø 8	# 12
1			12	142	4			5,68
2		8		142	4		5,68	
3	6			140	7	9,80		
DŁUGOŚĆ OGÓŁEM [m]						9,80	5,68	5,68
MASA JEDNOSTKOWA [kg/m]						0.222	0.395	0.888
MASA OGÓŁEM [kg]						2,17	2,24	5,04
MASA RAZEM [kg]						2,17	2,24	5,04
MASA RAZEM [kg] dla dwóch sztuk						2,17	2,24	5,04

BETON C-16/20
STAL A-0 S185
A-IIIN RB400


RYSUNEK ROZPATRYWAĆ Z RYS. NR 7K

		PRACOWNIA PROJEKTOWA-"ABT" 55-200 Oława, ul. BRZESKA 26	
STADIUM: PW.	INWESTOR: GMINA DOMANIÓW Domaniów 56, 55-216 Domaniów		Data: 12.2016
BRANŻA: KONSTR.	AUTOR PROJEKTU: inż. Tomasz Butwicki upr. nr 124/DOŚ/03		Podpis:
BRANŻA: KONSTR.	PROJEKTANT: inż. Tomasz Butwicki upr. nr 124/DOŚ/03		Podpis:
SKALA: 1:25	OBIEKT: BUDOWA ŚWIETLICY WIEJSKIEJ W TEODOROWIE jed. ew. 021502_2 Domaniów obręb ew. nr 0021 - Teodorów, dz. nr 28/6 AM-1		Nr rys.: 10K
NAZWA RYS.: NADPROŻNE N-4			


SZCZEGÓŁ C
STREFA NADOKIENNA
ZBROJENIE NADPROŻA KLINKIEROWEGO

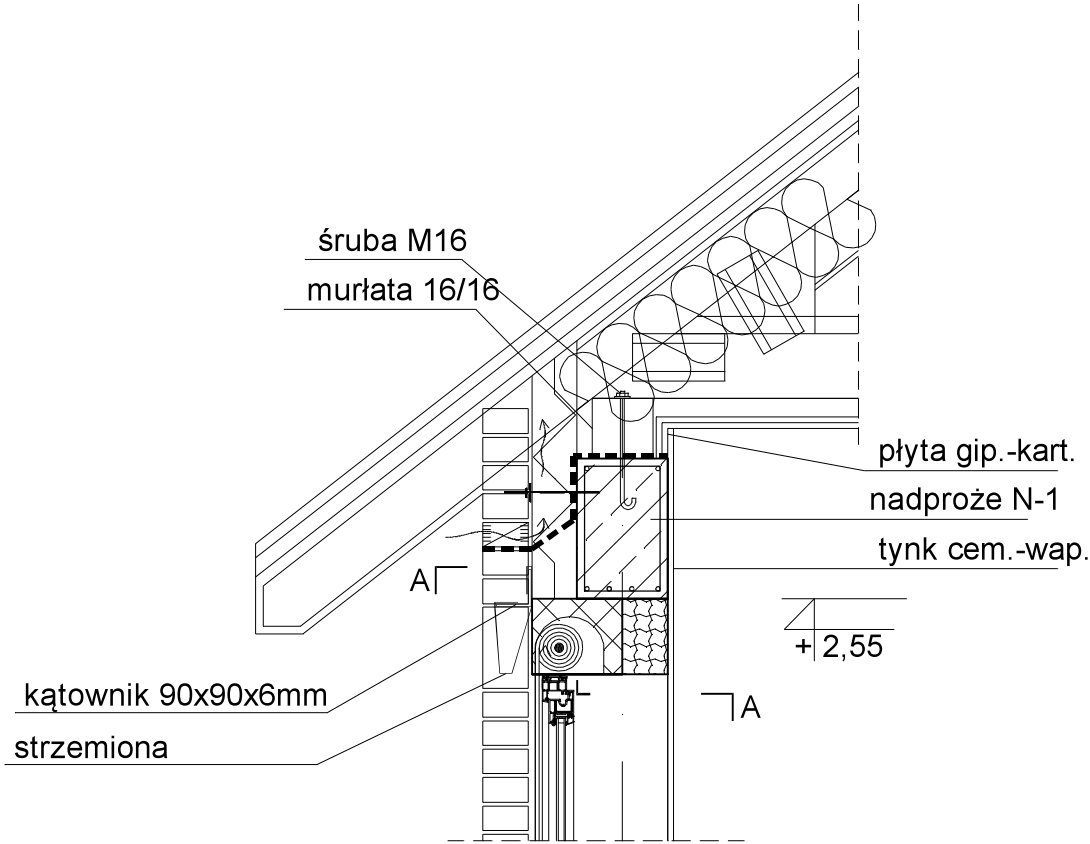

Przekrój A-A

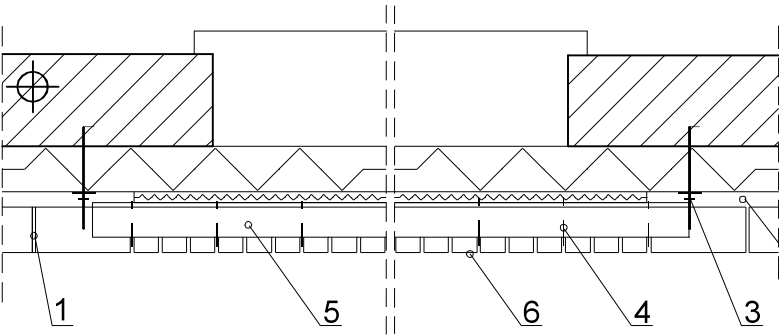

- 1 puszka wentylacyjna
- 2 szczelina wentylacyjna
- 3 łącznik kotew stalowa
- 4 strzemie zbrojenia nadproża
- 5 nadproże -kątownik HK4
- 6 nadproże z cegły klinkierowej

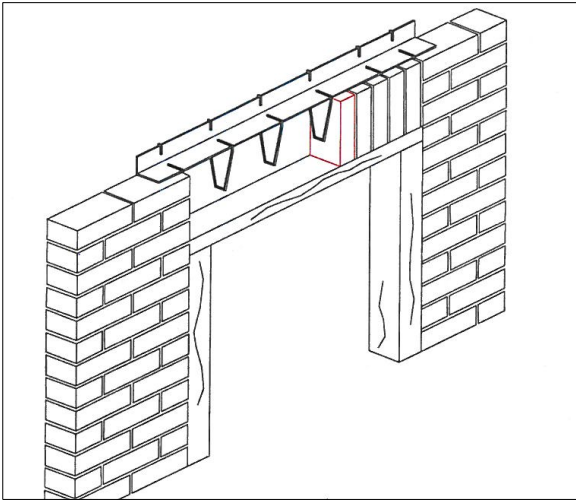


SCHEMAT UŁOŻENIA ZBROJENIA ZA POMOCĄ
KĄTOWNIKÓW STALOWYCH W MURZE Z CEGŁY
KLINKIEROWEJ


UWAGI:

STRZEMIONA UŁOŻYĆ W CO TRZECIEJ SPOINIE
PIONOWEJ PODPARCIE min. 90mm NA KAŻDĄ
STRONĘ FILARKA

SZCZEGÓŁ D
STREFA NAD DRZWIAMI
ZBROJENIE NADPROŻA KLINKIEROWEGO

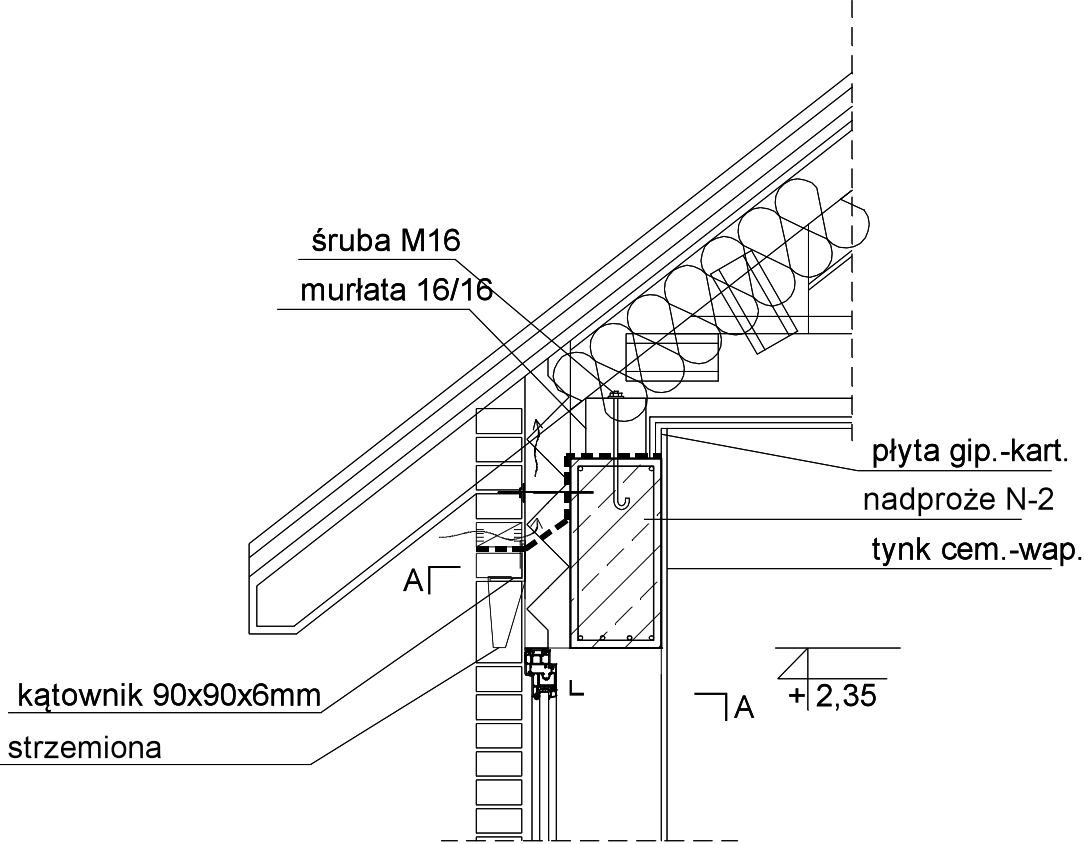

Przekrój A-A

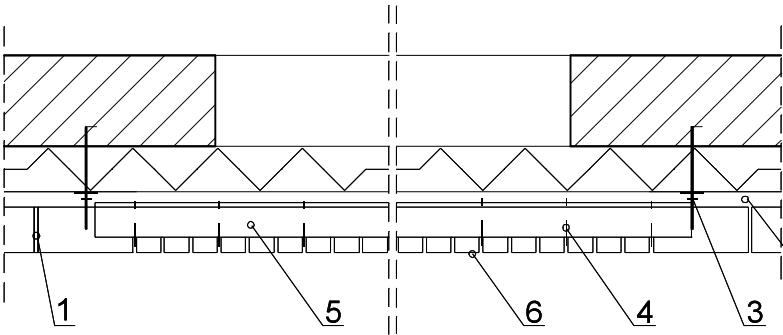


- 1 puszka wentylacyjna
- 2 szczelina wentylacyjna
- 3 łącznik kotew stalowa
- 4 strzemie zbrojenia nadproża
- 5 nadproże -kątownik HK4
- 6 nadproże z cegły klinkierowej


BETON C-16/20
STAL A-0 S185
A-IIIN RB400

RYSUNEK ROZPATRYWAĆ Z RYS. NR 7K, RYS. NR 5		
P.H.U. ABT - ARCHITEKTURA - BUDOWNICTWO - TECHNOLOGIE PRACOWNIA PROJEKTOWA-"ABT"		55-200 Oława, ul. BRZESKA 26
STADIUM: PW.	INWESTOR: GMINA DOMANIÓW	Data:
BRANŻA: KONSTR.	Domaniów 56, 55-216 Domaniów	12.2016
BRANŻA: KONSTR.	AUTOR PROJEKTU: inż. Tomasz Butwicki	Podpis:
BRANŻA: KONSTR.	upr. nr 124/DOŚ/03	
SKALA:	PROJEKTANT: inż. Tomasz Butwicki	Podpis:
1:20	upr. nr 124/DOŚ/03	
	OBIEKT: BUDOWA ŚWIETLICY WIEJSKIEJ W TEODOROWIE	Nr rys.:
	jed. ew. 021502_2 Domaniów	11K
	obrob. ew. nr 0021 - Teodorów, dz. nr 28/6 AM-1	
	NAZWA RYS.:	
	SZCZEGÓŁ: C	
	STREFA NADOKIENNA - SZCZEGÓŁ WYKONANIA	
	NADPROŻA ZA POMOCĄ KĄTOWNIKA STALOWEGO	
	SZCZEGÓŁ: D	
	STREFA NAD DRZWIAMI - SZCZEGÓŁ WYKONANIA	
	NADPROŻA ZA POMOCĄ KĄTOWNIKA STALOWEGO	

WIENIEC W-1, Lc=26,10mb

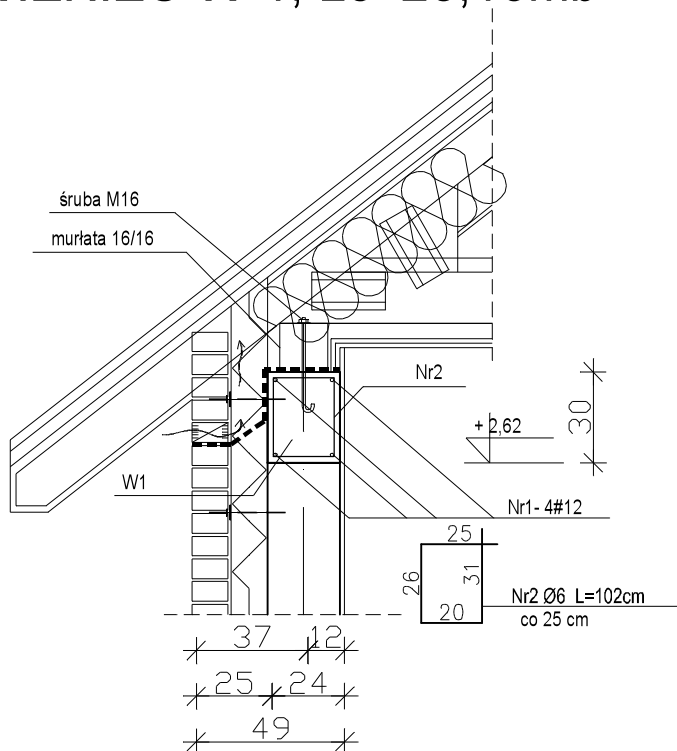

WIENIEC W-2, Lc=17,70mb

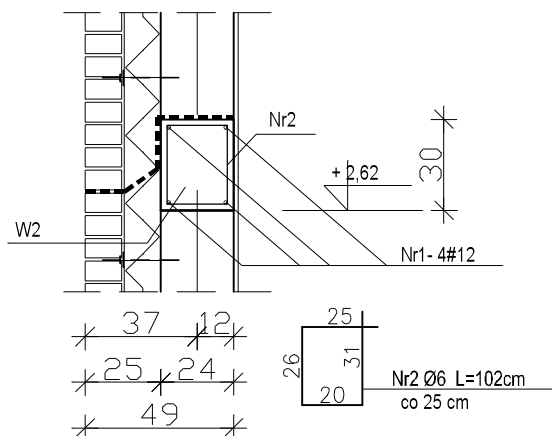

ZESTAWIENIE STALI ZBROJENIOWEJ


	ŚREDNICA [mm]	DŁUGOŚĆ [cm]	ILOŚĆ [szt.]	ŁĄCZNIE	
				St0S	34GS
				Ø6	Ø12
WIEŃCE ŻELBETOWE					
1	Ø12	Lc=20328			203,28
2	Ø6	102	170	173,40	
			SUMA mb	173,40	203,28
MASA JEDNOSTKOWA			kg/mb	0,222	0,888
MASA WG ŚREDNIC			kg	38,49	180,51
MASA RAZEM			kg	219,00	

RYSUNEK ROZPATRYWAĆ Z RYS. NR 7K


BETON C-16/20
STAL A-0 S185
A-IIIN RB400

 P.H.U. ABT - ARCHITEKTURA - BUDOWNICTWO - TECHNOLOGIE	PRACOWNIA PROJEKTOWA-"ABT" 55-200 Oława, ul. BRZESKA 26		
STADIUM: PW.	INWESTOR: GMINA DOMANIÓW Domaniów 56, 55-216 Domaniów		Data: 12.2016
BRANŻA: KONSTR.	AUTOR PROJEKTU: inż. Tomasz Butwicki upr. nr 124/DOS/03		Podpis:
BRANŻA: KONSTR.	PROJEKTANT: inż. Tomasz Butwicki upr. nr 124/DOS/03		Podpis:
SKALA: 1:25	OBIEKT: BUDOWA ŚWIE TLICY WIEJSKIEJ W TEODOROWIE jed. ew. 021502_2 Domaniów obręb ew. nr 0021 - Teodorów, dz. nr 28/6 AM-1		Nr rys.: 12K
	NAZWA RYS.: WIEŃCE ŻELBETOWE W-1, W-2		



PODCIĄG Pd-1.1 A sztuk 1, skala 1:25

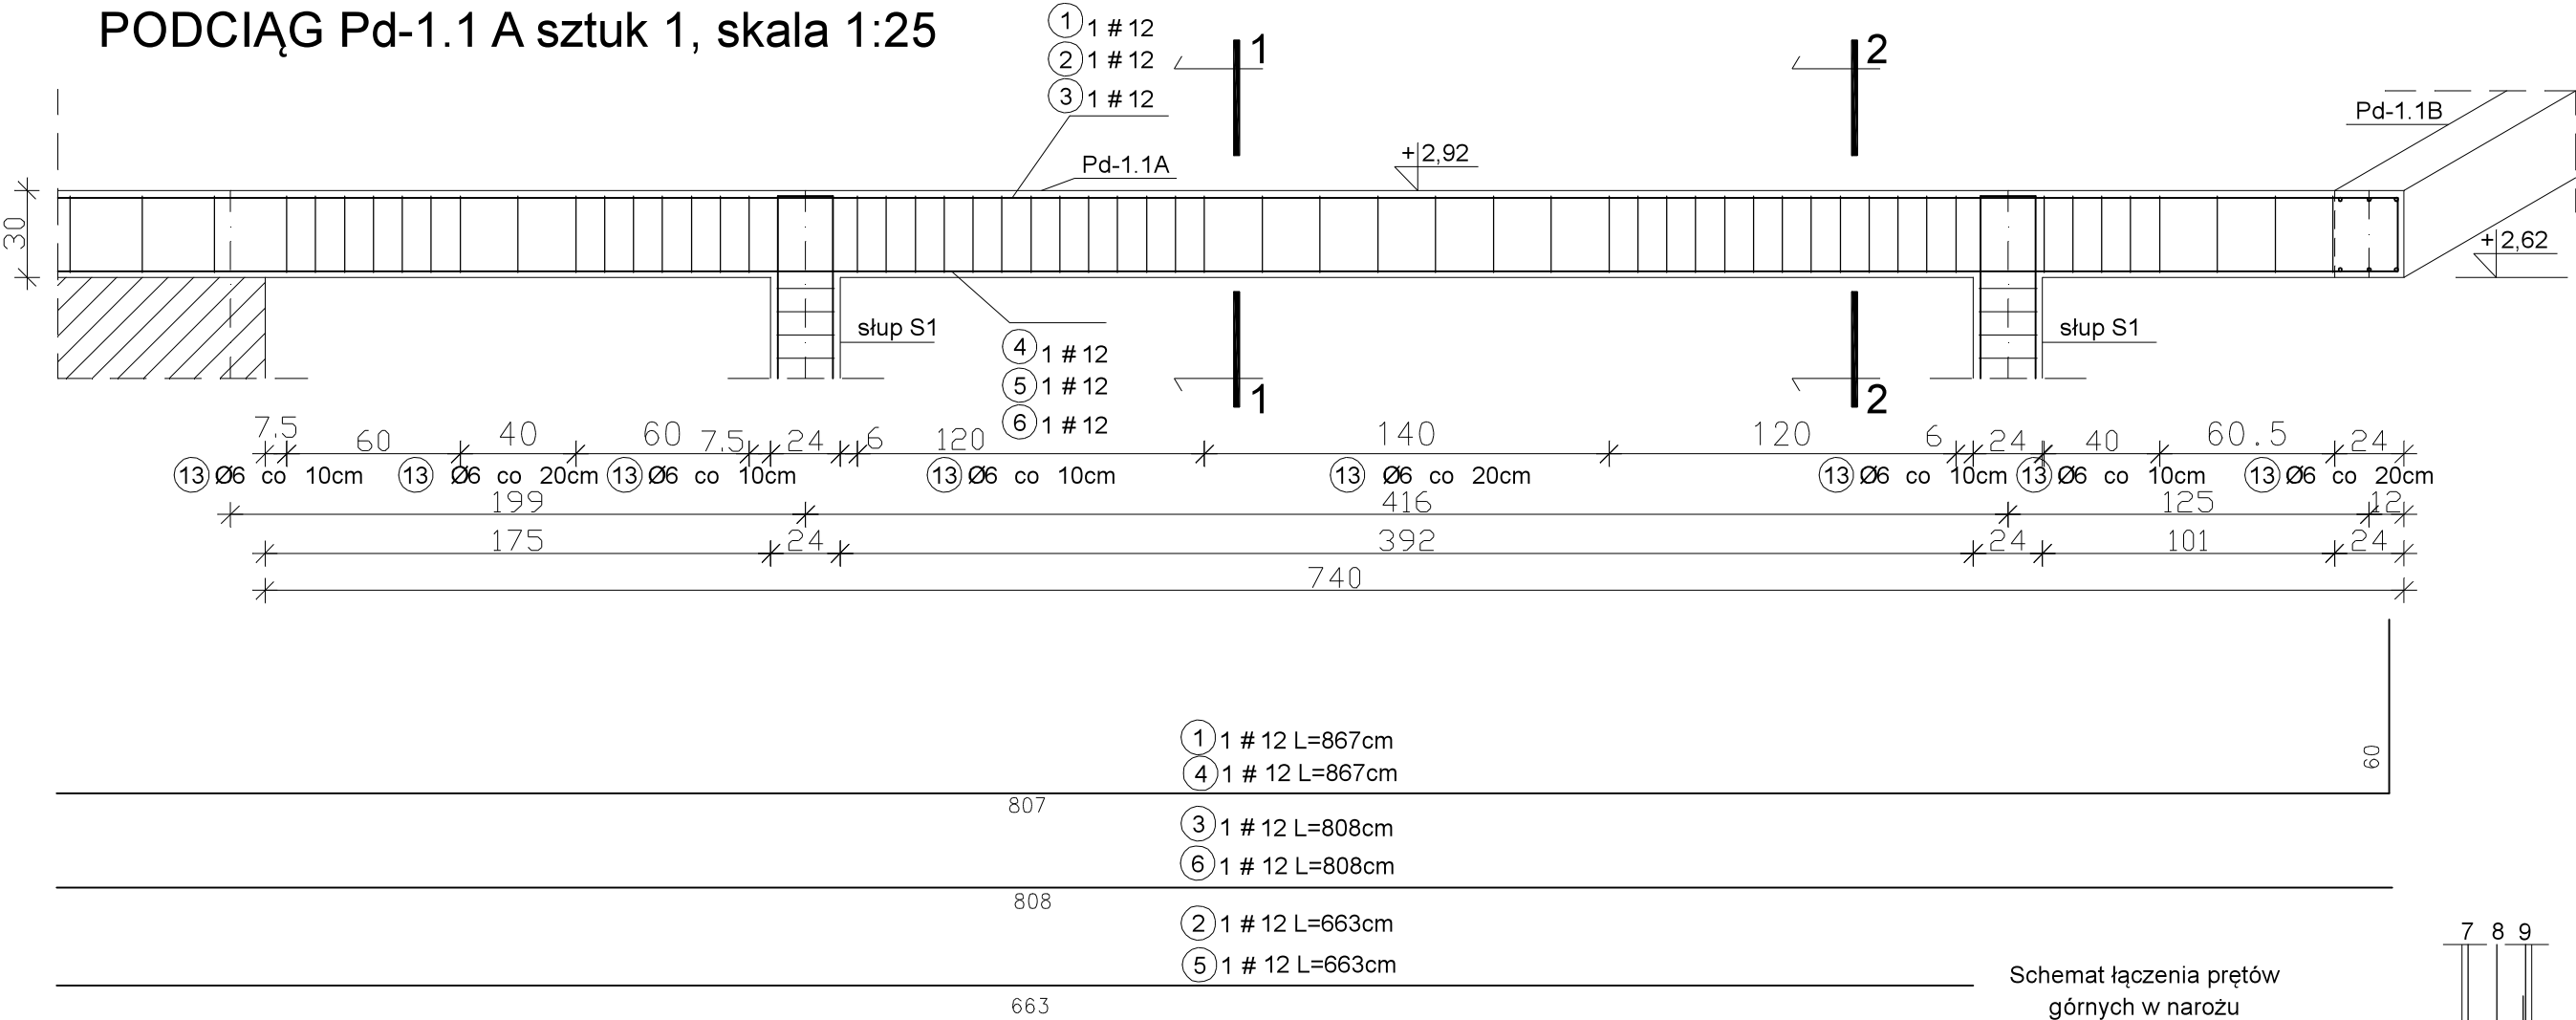

PRZEKRÓJ 1-1

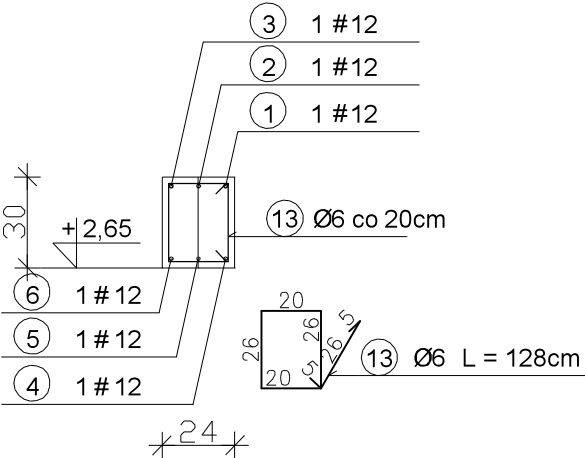



PRZEKRÓJ 2-2

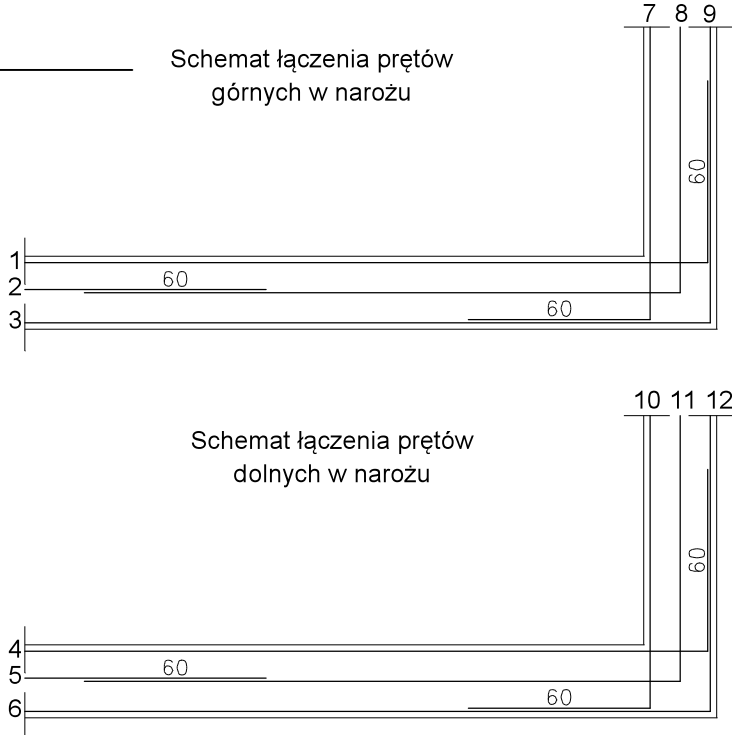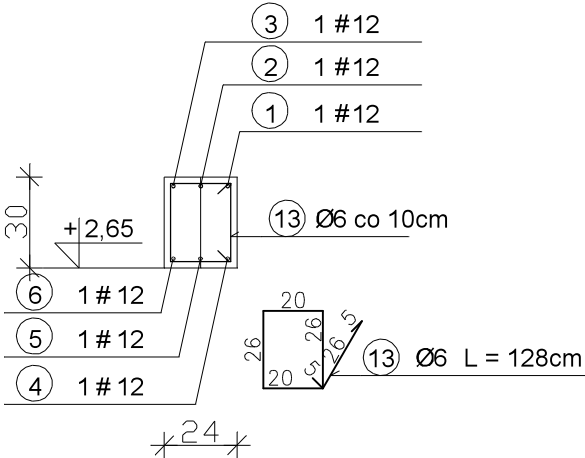


BETON C-16/20
STAL A-0 S185
A-IIIN RB400

RYSUNEK ROZPATRYWAĆ Z RYS. NR 7K		
 ABT P.H.U. ARCHITEKTURA BUDOWNICTWO TECHNOLOGIE		
STADIUM: PW.	INWESTOR: GMINA DOMANIÓW Domaniów 56, 55-216 Domaniów	Data: 12.2016
BRANŻA: KONSTR.	AUTOR PROJEKTU: inż. Tomasz Butwicki upr. nr 124/DOŚ/03	Podpis:
BRANŻA: KONSTR.	PROJEKTANT: inż. Tomasz Butwicki upr. nr 124/DOŚ/03	Podpis:
SKALA: 1:25	OBIEKT: BUDOWA ŚWIETLICY WIEJSKIEJ W TEODOROWIE jed. ew. 021502_2 Domaniów obręb ew. nr 0021 - Teodorów, dz. nr 28/6 AM-1	Nr rys.: 13K
NAZWA RYS.: PODCIĄG ŻELBETOWY Pd-1.1A		


PODCIĄG Pd-1.1 B sztuk 1, skala 1:25

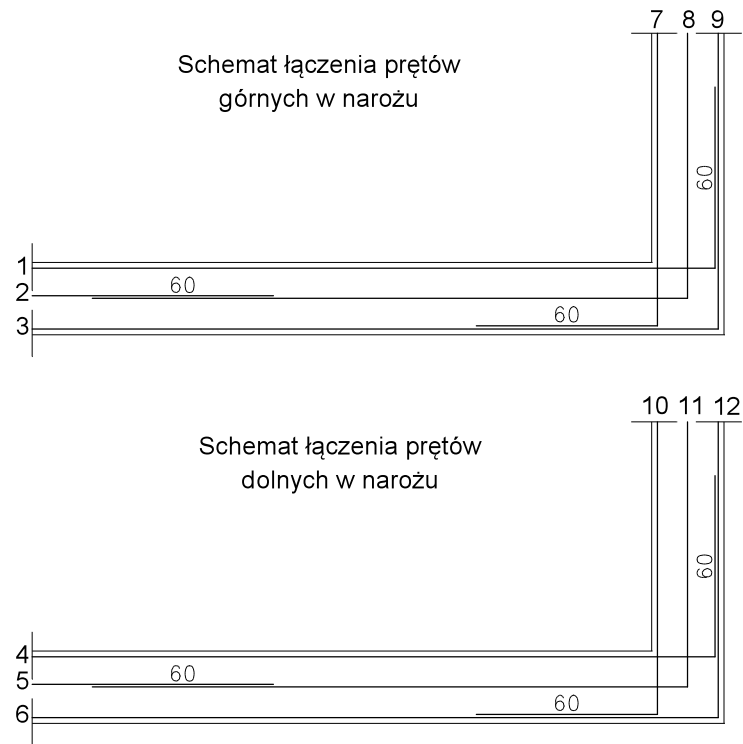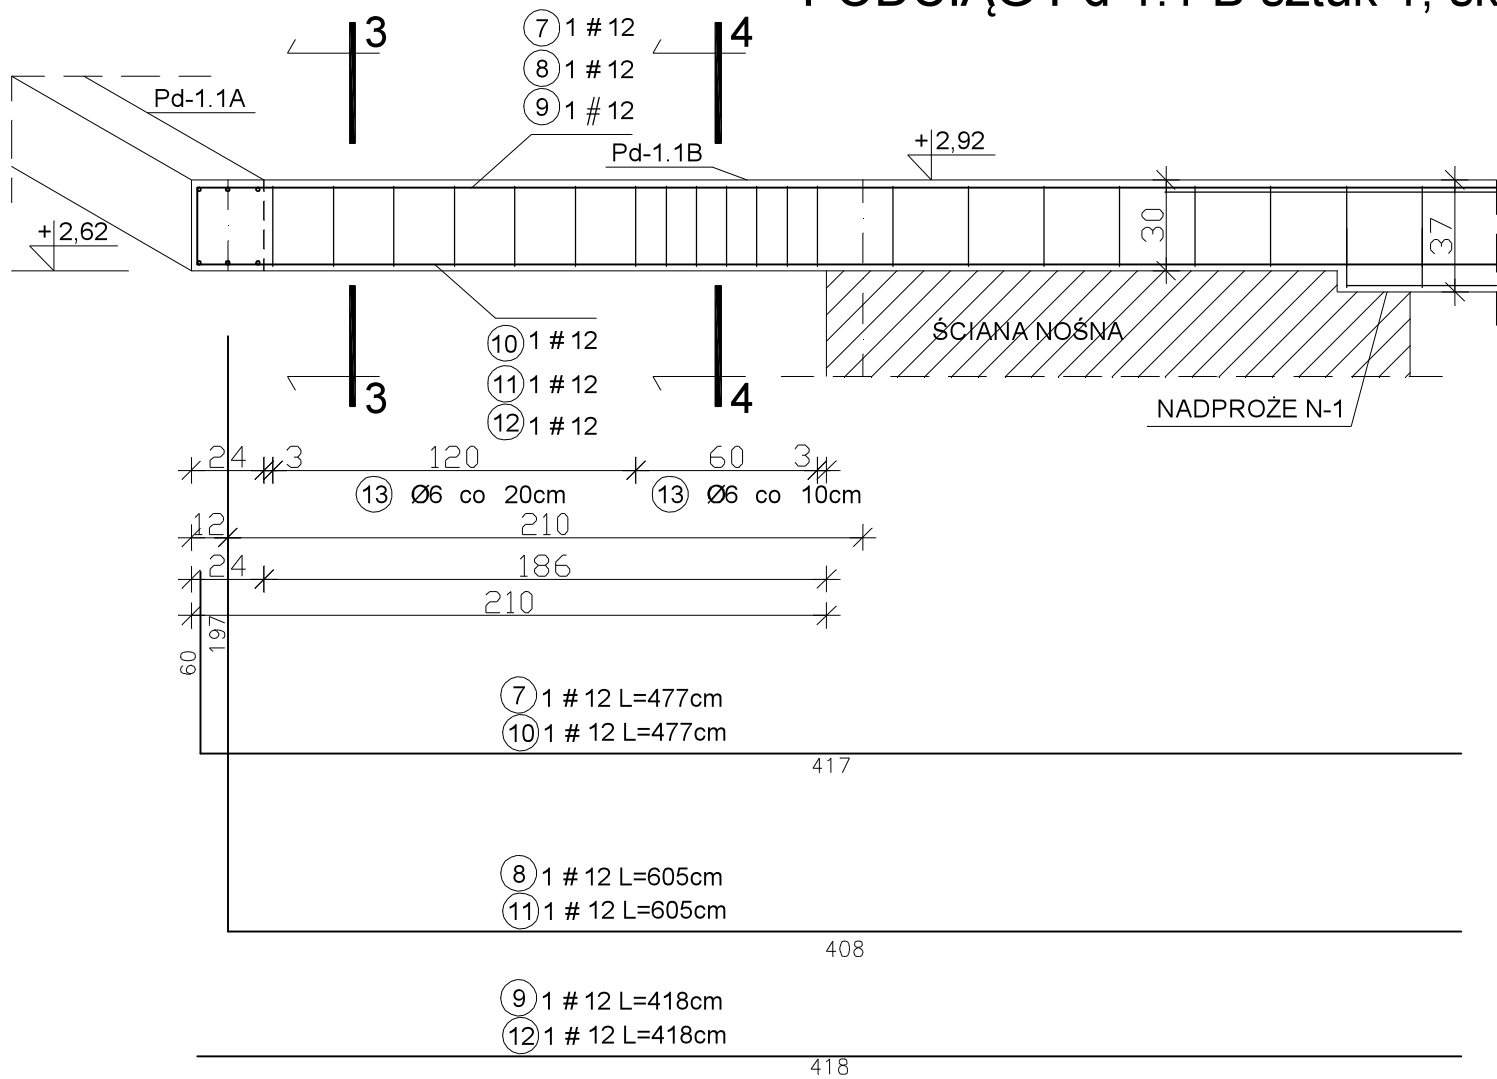

PRZEKRÓJ 3-3

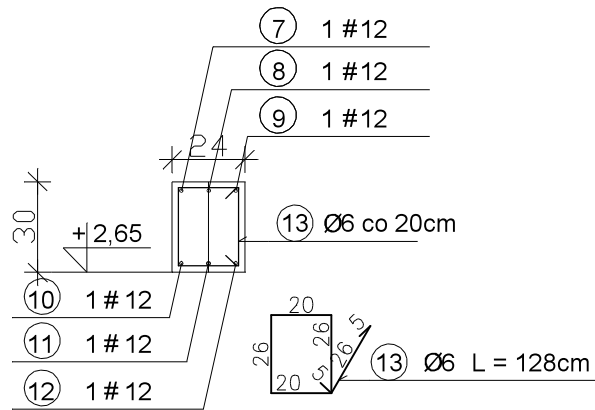

PRZEKRÓJ 4-4

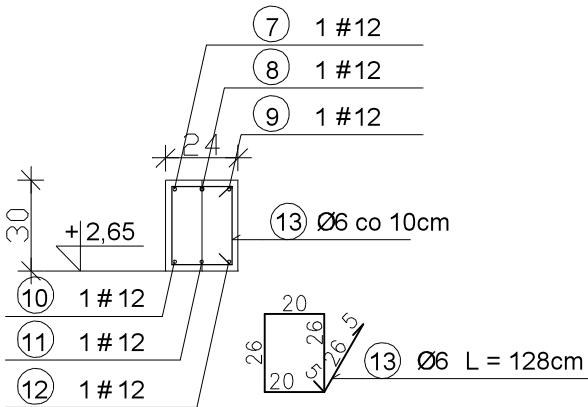

WYKAZ STALI ZBROJENIOWEJ


NR	Średnica [mm]		Długość [cm]	Ilość [szt.]	DŁUGOŚĆ CAŁKOWITA [m]		NR	Średnica [mm]		Długość [cm]	Ilość [szt.]	DŁUGOŚĆ CAŁKOWITA [m]	
	Ø	#			S185	RB400		Ø	#			S185	RB400
					Ø 6	# 12						Ø 6	# 12
1		12	867	1		8,67	9		12	418	1		4,18
2		12	663	1		6,63	10		12	477	1		4,77
3		12	808	1		8.08	11		12	605	1		6,05
4		12	867	1		8,67	12		12	418	1		4,18
5		12	6,63	1		6,63	13	6		128	68	87,04	
6		12	808	1		8,08	DŁUGOŚĆ OGÓŁEM [m]					87,04	76,46
7		12	477	1		4,47	MASA JEDNOSTKOWA [kg/m]					0.222	0.888
8		12	605	1		6,05	MASA OGÓŁEM [kg]					19,32	67,89
							MASA RAZEM [kg]					19,32	67,89

BETON C-16/20
STAL A-0 S185
A-IIIN RB400



RYSEK ROZPATRYWAĆ Z RYS. NR 7K

 - ARCHITEKTURA - BUDOWNICTWO - TECHNOLOGIE		PRACOWNIA PROJEKTOWA-"ABT" 55-200 Oława, ul. BRZESKA 26	
STADIUM: PW.	INWESTOR: GMINA DOMANIÓW Domaniów 56, 55-216 Domaniów		Data: 12.2016
BRANŻA: KONSTR.	AUTOR PROJEKTU: inż. Tomasz Butwicki upr. nr 124/DOŚ/03		Podpis:
BRANŻA: KONSTR.	PROJEKTANT: inż. Tomasz Butwicki upr. nr 124/DOŚ/03		Podpis:
SKALA: 1:25	OBIEKT: BUDOWA ŚWIETLICY WIEJSKIEJ W TEODOROWIE jed. ew. 021502_2 Domaniów obręb ew. nr 0021 - Teodorów, dz. nr 28/6 AM-1		Nr rys.: 14K
NAZWA RYS.: PODCIĄG ŻELBETOWY Pd-1.1B			

- ① 1 # 20
- ② 1 # 20
- ③ 4 # 16
- ④ 1 # 16
- ⑤ 1 # 16

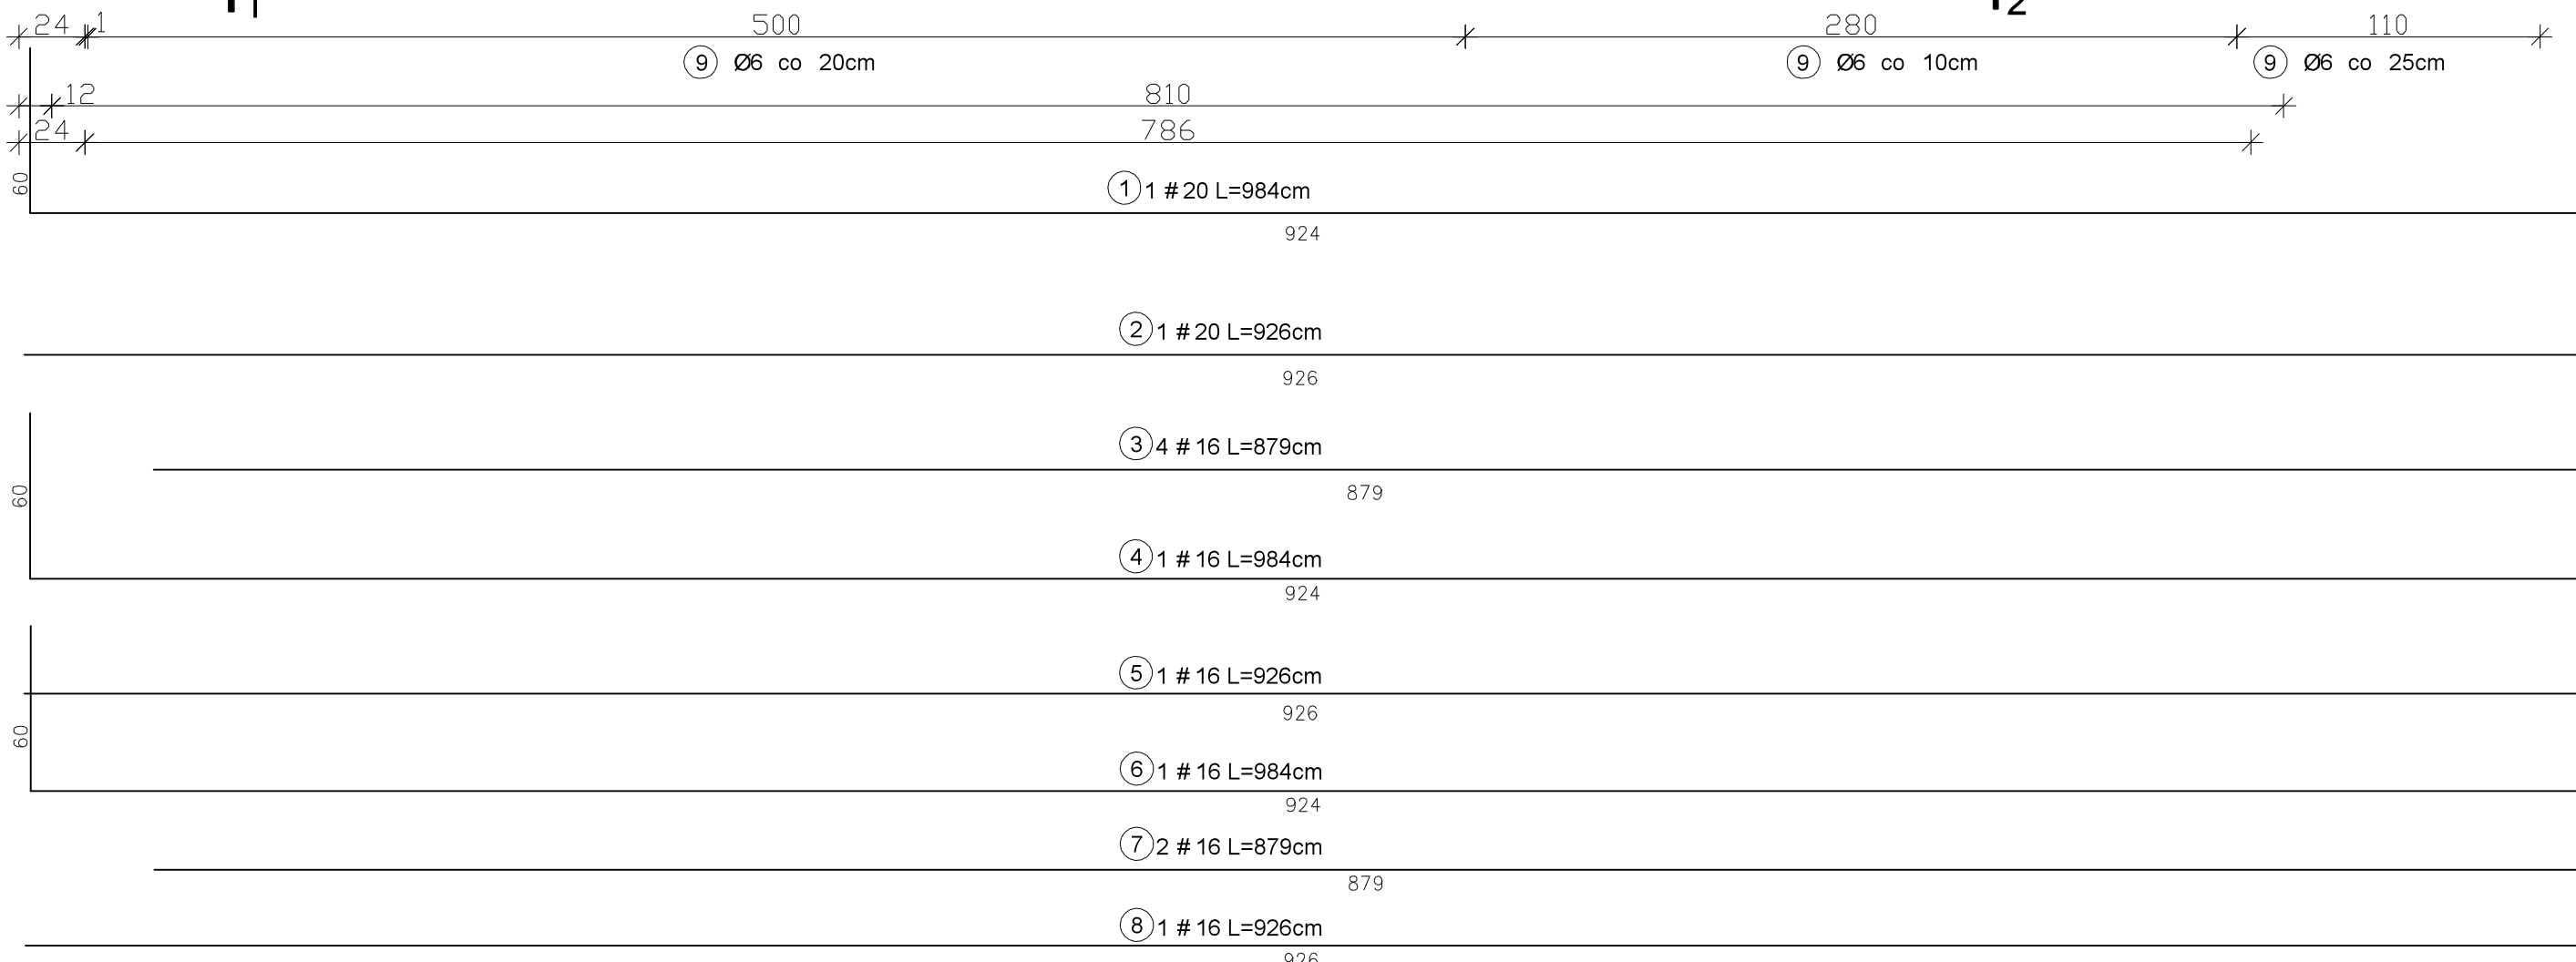




Schemat łączenia prętów
dolnych w narożu

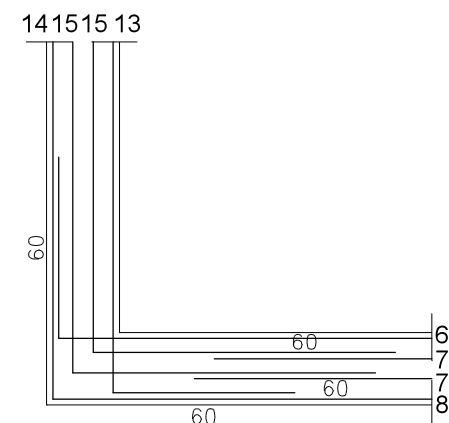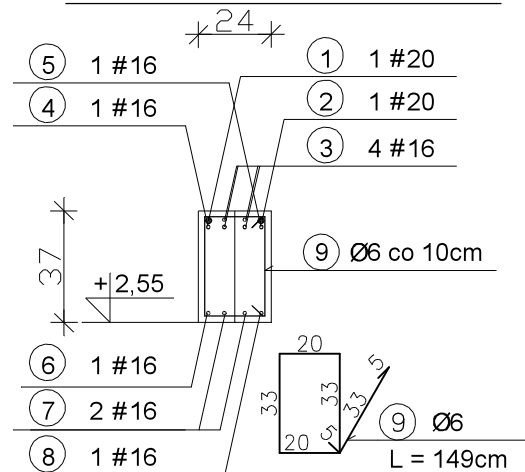


BETON C-16/20
STAL A-0 S185
A-IIIN RB400

		- ARCHITEKTURA - BUDOWNICTWO - TECHNOLOGIE		PRACOWNIA PROJEKTOWA-"ABT" 55-200 Oława, ul. BRZESKA 26	
STADIUM: PW.	INWESTOR: GMINA DOMANIÓW Domaniów 56, 55-216 Domaniów				Data: 12.2016
BRANŻA: KONSTR.	AUTOR PROJEKTU: inż. Tomasz Butwicki upr. nr 124/DOŚ/03				Podpis:
BRANŻA: KONSTR.	PROJEKTANT: inż. Tomasz Butwicki upr. nr 124/DOŚ/03				Podpis:
SKALA: 1:25	OBIEKT: BUDOWA ŚWIETLICY WIEJSKIEJ W TEODOROWIE jed. ew. 021502_2 Domaniów obręb ew. nr 0021 - Teodorów, dz. nr 28/6 AM-1				Nr rys.:
	NAZWA RYS.: PODCIĄG ŻELBETOWY Pd-1.2A				15K


PODCIĄG Pd-1.2 B sztuk 1, skala 1:25

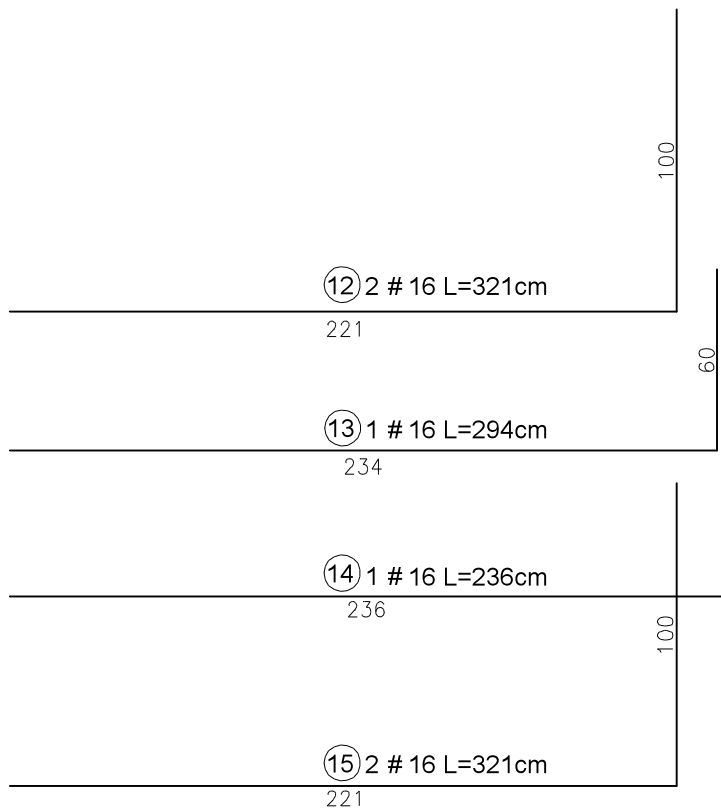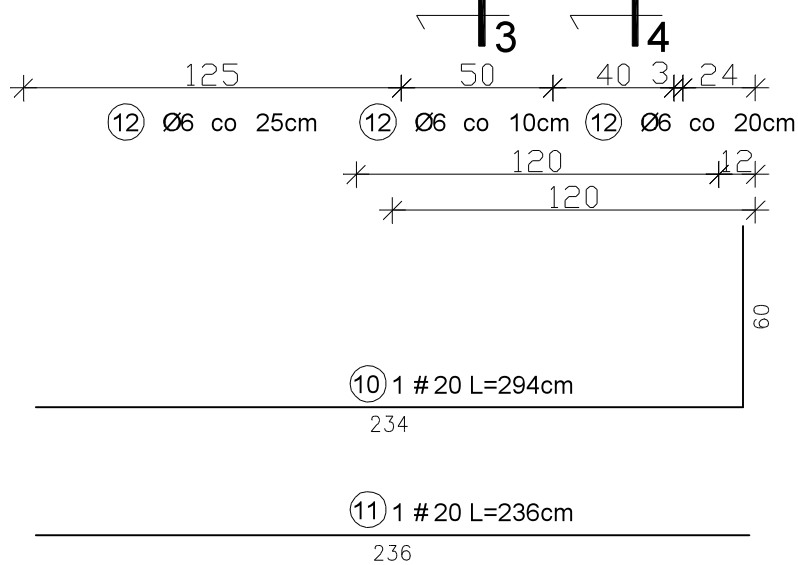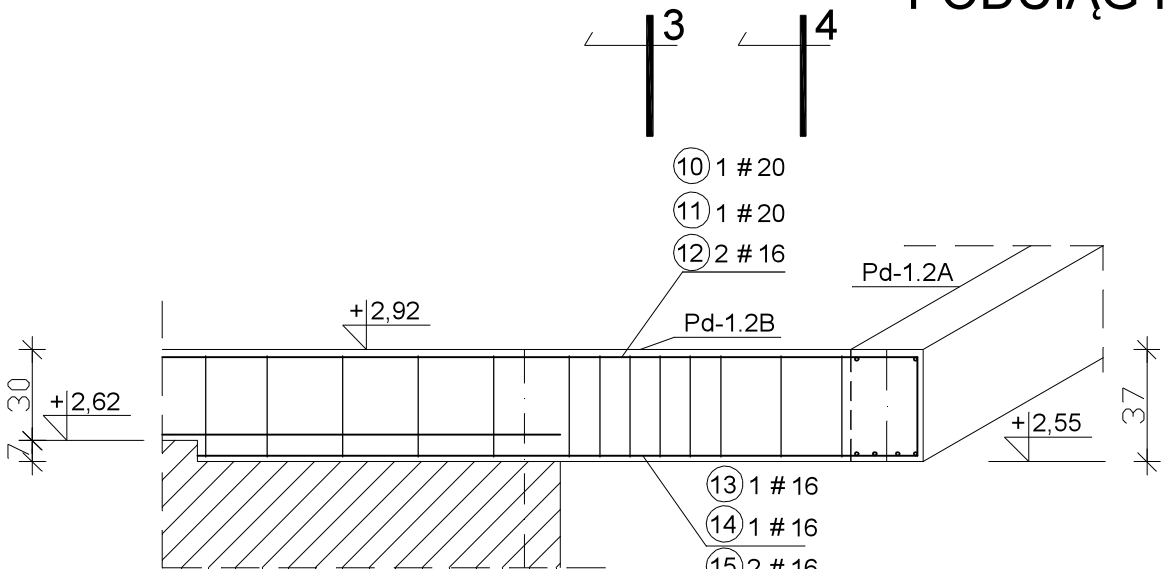

PRZEKRÓJ 3-3

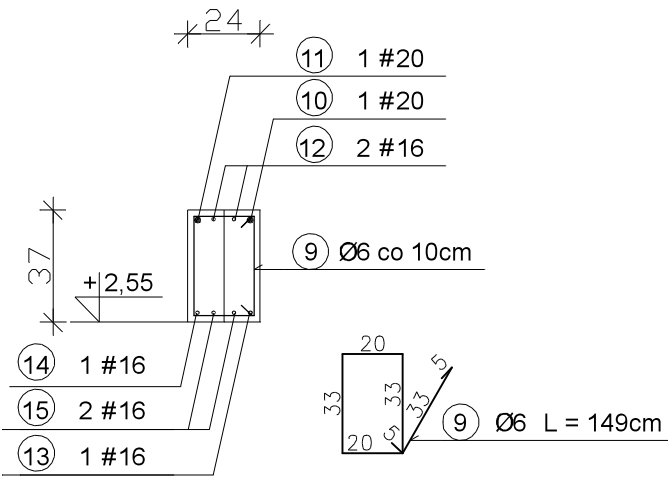


PRZEKRÓJ 4-4

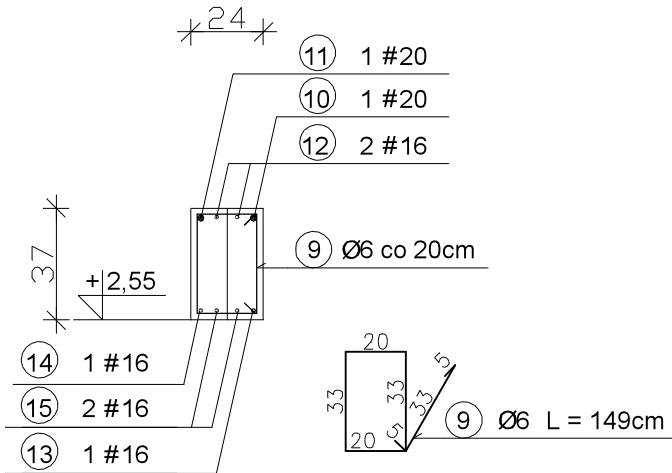


WYKAZ STALI ZBROJENIOWEJ

NR	Średnica [mm]		Długość [cm]	Ilość [szt.]	DŁUGOŚĆ CAŁKOWITA [m]		
	Ø	#			S185 Ø 6	RB400 # 16	RB400 # 20
1			20	984	1		9,84
2			20	926	1		9,26
3	16		879	4		35,16	
4	16		984	1		9,84	
5	16		926	1		9,26	
6	16		984	1		9,84	
7	16		879	2		17,58	
8	16		926	1		9,26	
9	6		149	66	98,34		
10			20	294	1		2,94
11			20	236	1		2,36
12	16		321	2		6,42	
13	16		294	1		2,94	
14	16		236	1		2,36	
15	16		321	2		6,42	
DŁUGOŚĆ OGÓŁEM [m]					98,34	109,08	24,40
MASA JEDNOSTKOWA [kg/m]					0,222	1,58	2,47
MASA OGÓŁEM [kg]					21,83	172,34	60,26
MASA RAZEM [kg]					254,43		

Schemat łączenia prętów górnych w narożu

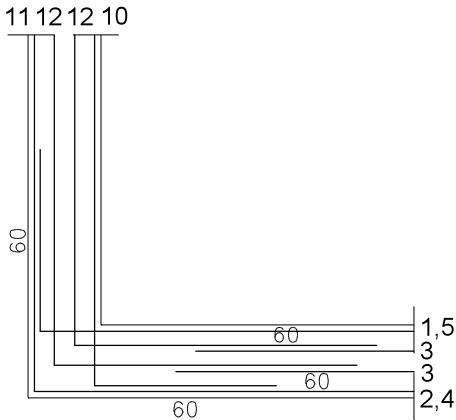


Schemat łączenia prętów dolnych w narożu

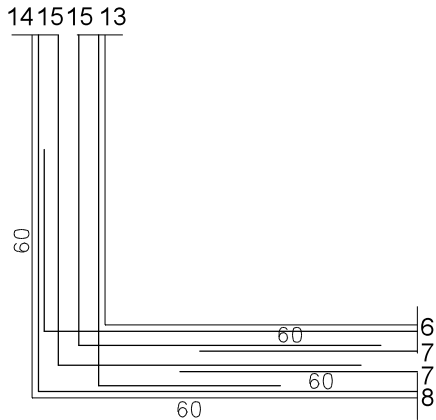


BETON C-16/20
STAL A-0 S185
A-IIIN RB400

RYSUNEK ROZPATRYWAĆ Z RYS. NR 7K		
- ARCHITEKTURA - BUDOWNICTWO - TECHNOLOGIE		
PRACOWNIA PROJEKTOWA-"ABT" 55-200 Oława, ul. BRZESKA 26		
STADIUM: PW.	INWESTOR: GMINA DOMANIÓW Domaniów 56, 55-216 Domaniów	Data: 12.2016
BRANŻA: KONSTR.	AUTOR PROJEKTU: inż. Tomasz Butwicki upr. nr 124/DOŚ/03	Podpis:
BRANŻA: KONSTR.	PROJEKTANT: inż. Tomasz Butwicki upr. nr 124/DOŚ/03	Podpis:
SKALA: 1:25	OBIEKT: BUDOWA ŚWIE TLICY WIEJSKIEJ W TEODOROWIE jed. ew. 021502_2 Domaniów obręb ew. nr 0021 - Teodorów, dz. nr 28/6 AM-1	Nr rys.: 16K
NAZWA RYS.: PODCIĄG ŻELBETOWY Pd-1.2 B		


G1

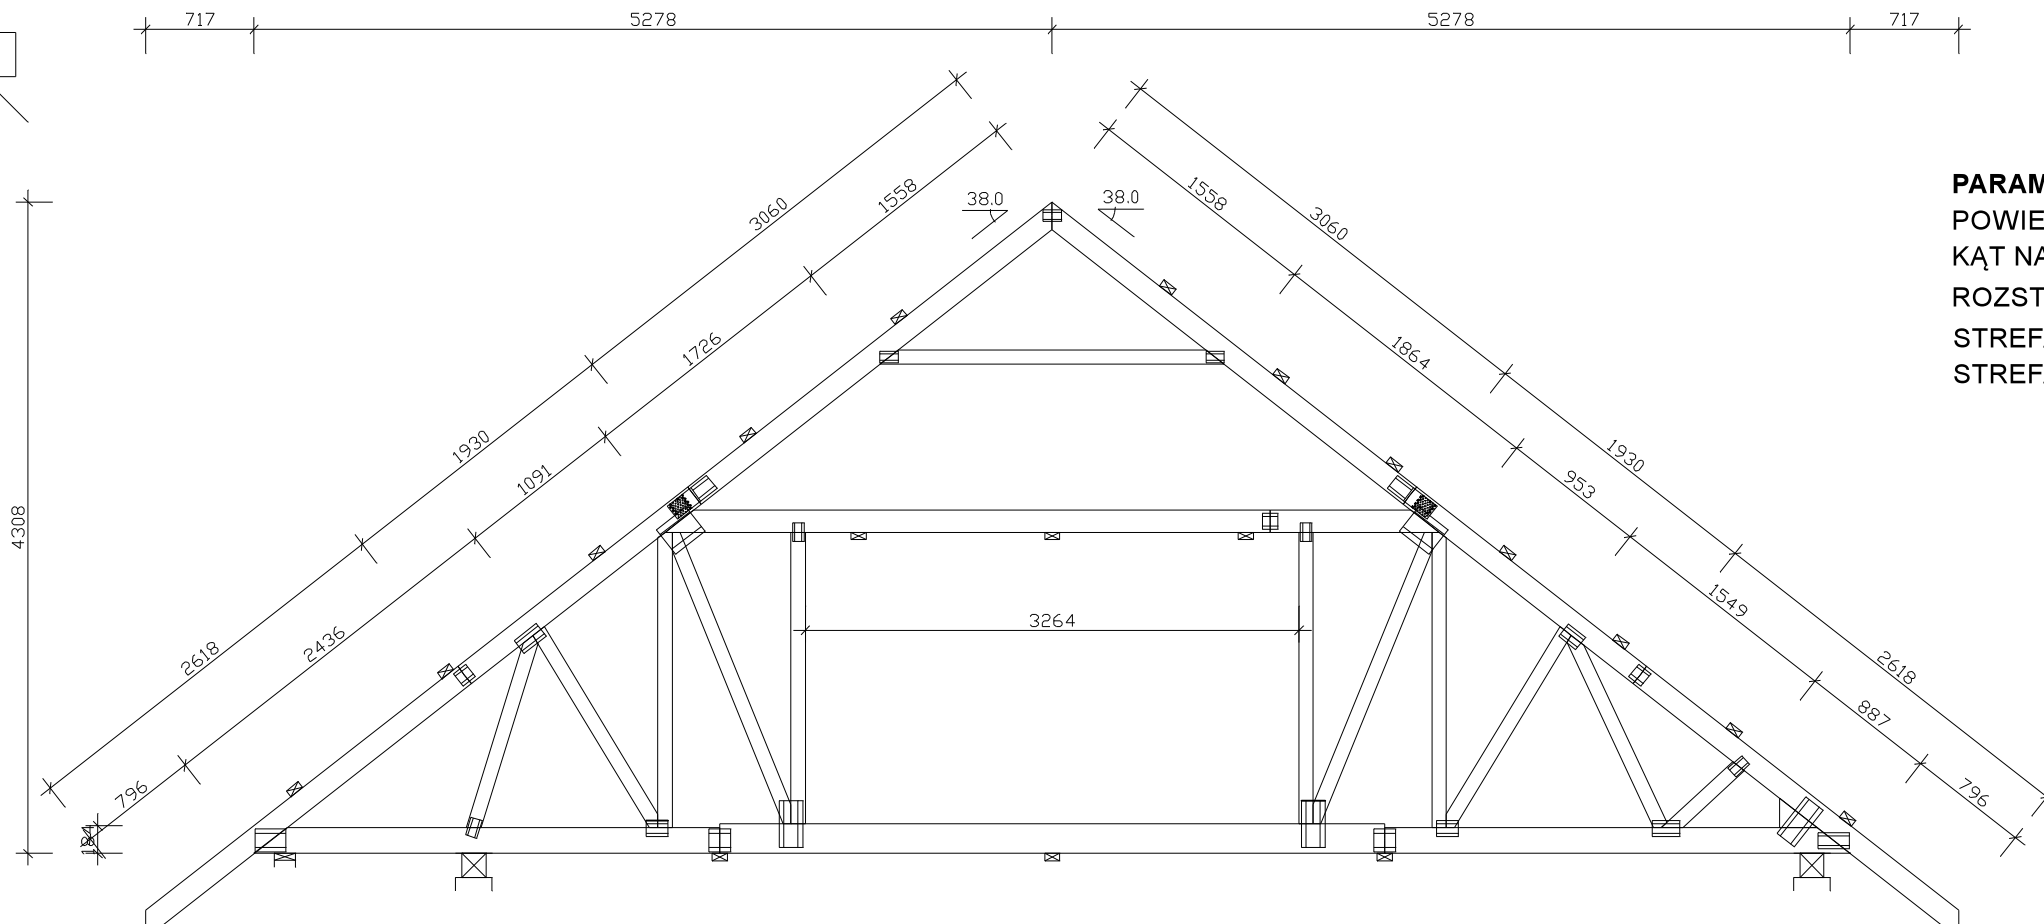


PARAMETRY TECHNICZNE WIĄZARÓW KRATOWYCH:
POWIERZCHNIA DACHU POD WIĄZARY: 230,00m²
KĄT NACHYLENIA POŁĄCI DACHOWEJ: 38°
ROZSTAW WIĄZARÓW: 100cm
STREFA ŚNIEGOWA: I
STREFA WIATROWA: I

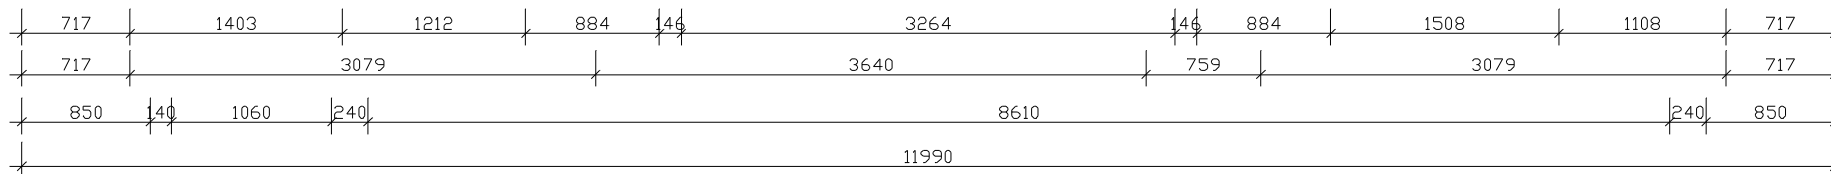


K1

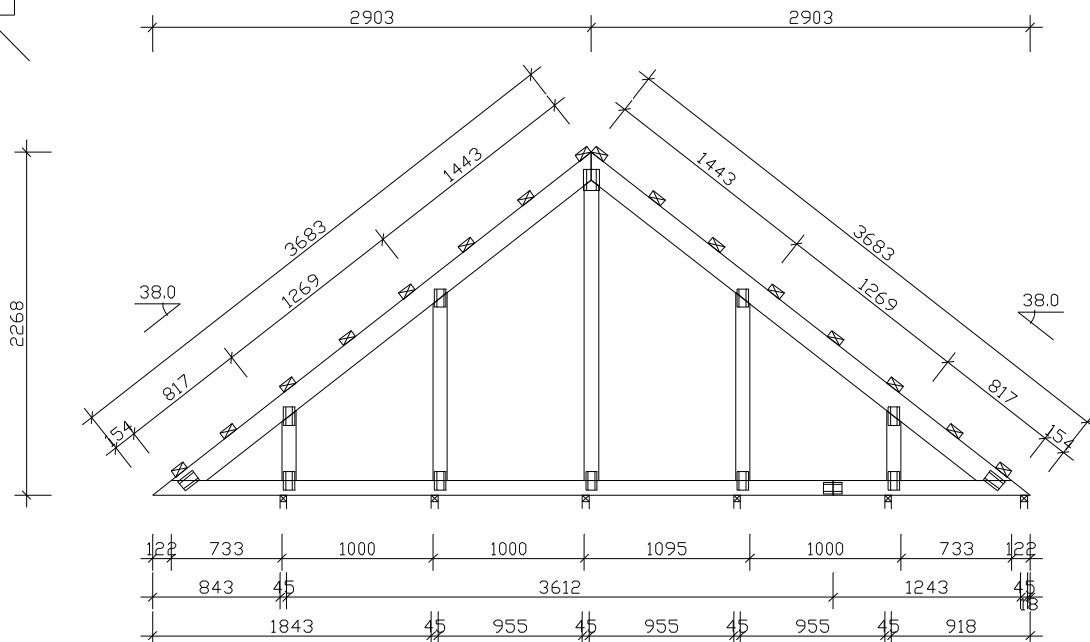

K2

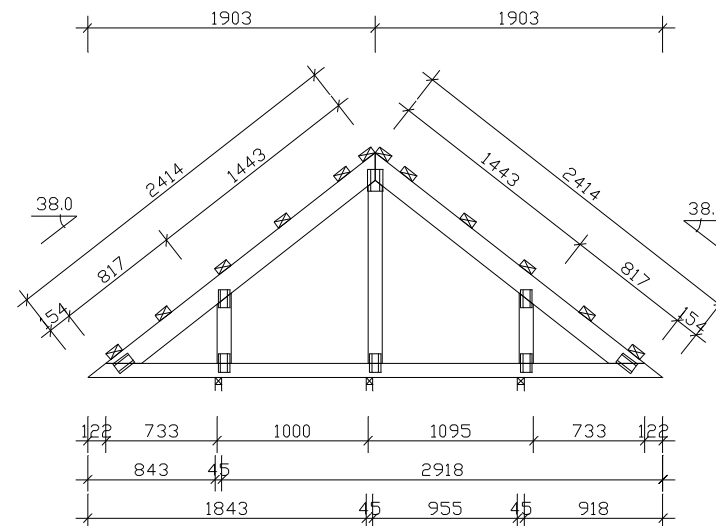

K3

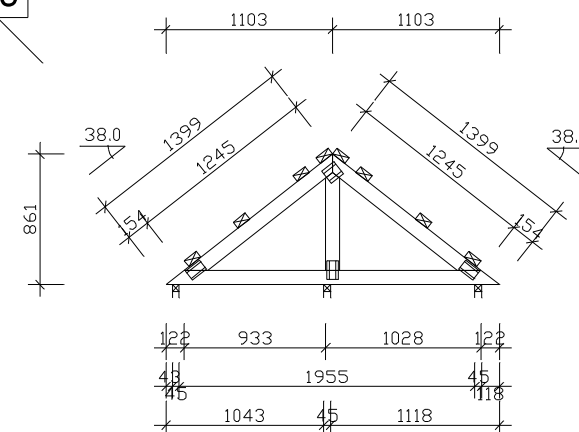


DREWNO KLASY C-24

RYSEK ROZPATRYWAĆ Z RYS. NR 3

	- ARCHITEKTURA - BUDOWNICTWO - TECHNOLOGIE		PRACOWNIA PROJEKTOWA-"ABT" 55-200 Oława, ul. BRZESKA 26	
	STADIUM: PW.	INWESTOR: GMINA DOMANIÓW Domaniów 56, 55-216 Domaniów		Data: 12.2016
BRANŻA: KONSTR.	AUTOR PROJEKTU: inż. Tomasz Butwicki upr. nr 124/DOŚ/03			Podpis:
BRANŻA: KONSTR.	PROJEKTANT: inż. Tomasz Butwicki upr. nr 124/DOŚ/03			Podpis:
SKALA: 1:50	OBIEKT:	BUDOWA ŚWIETLICY WIEJSKIEJ W TEODOROWIE jed. ew. 021502_2 Domaniów obręb ew. nr 0021 - Teodorów, dz. nr 28/6 AM-1		Nr rys.: 17K
	NAZWA RYS.: ELEMENTY WIĘŻBY DACHOWEJ: WIĄZAR G1, WIĄZAR K1, WIĄZAR K2, WIĄZAR K3			

G2

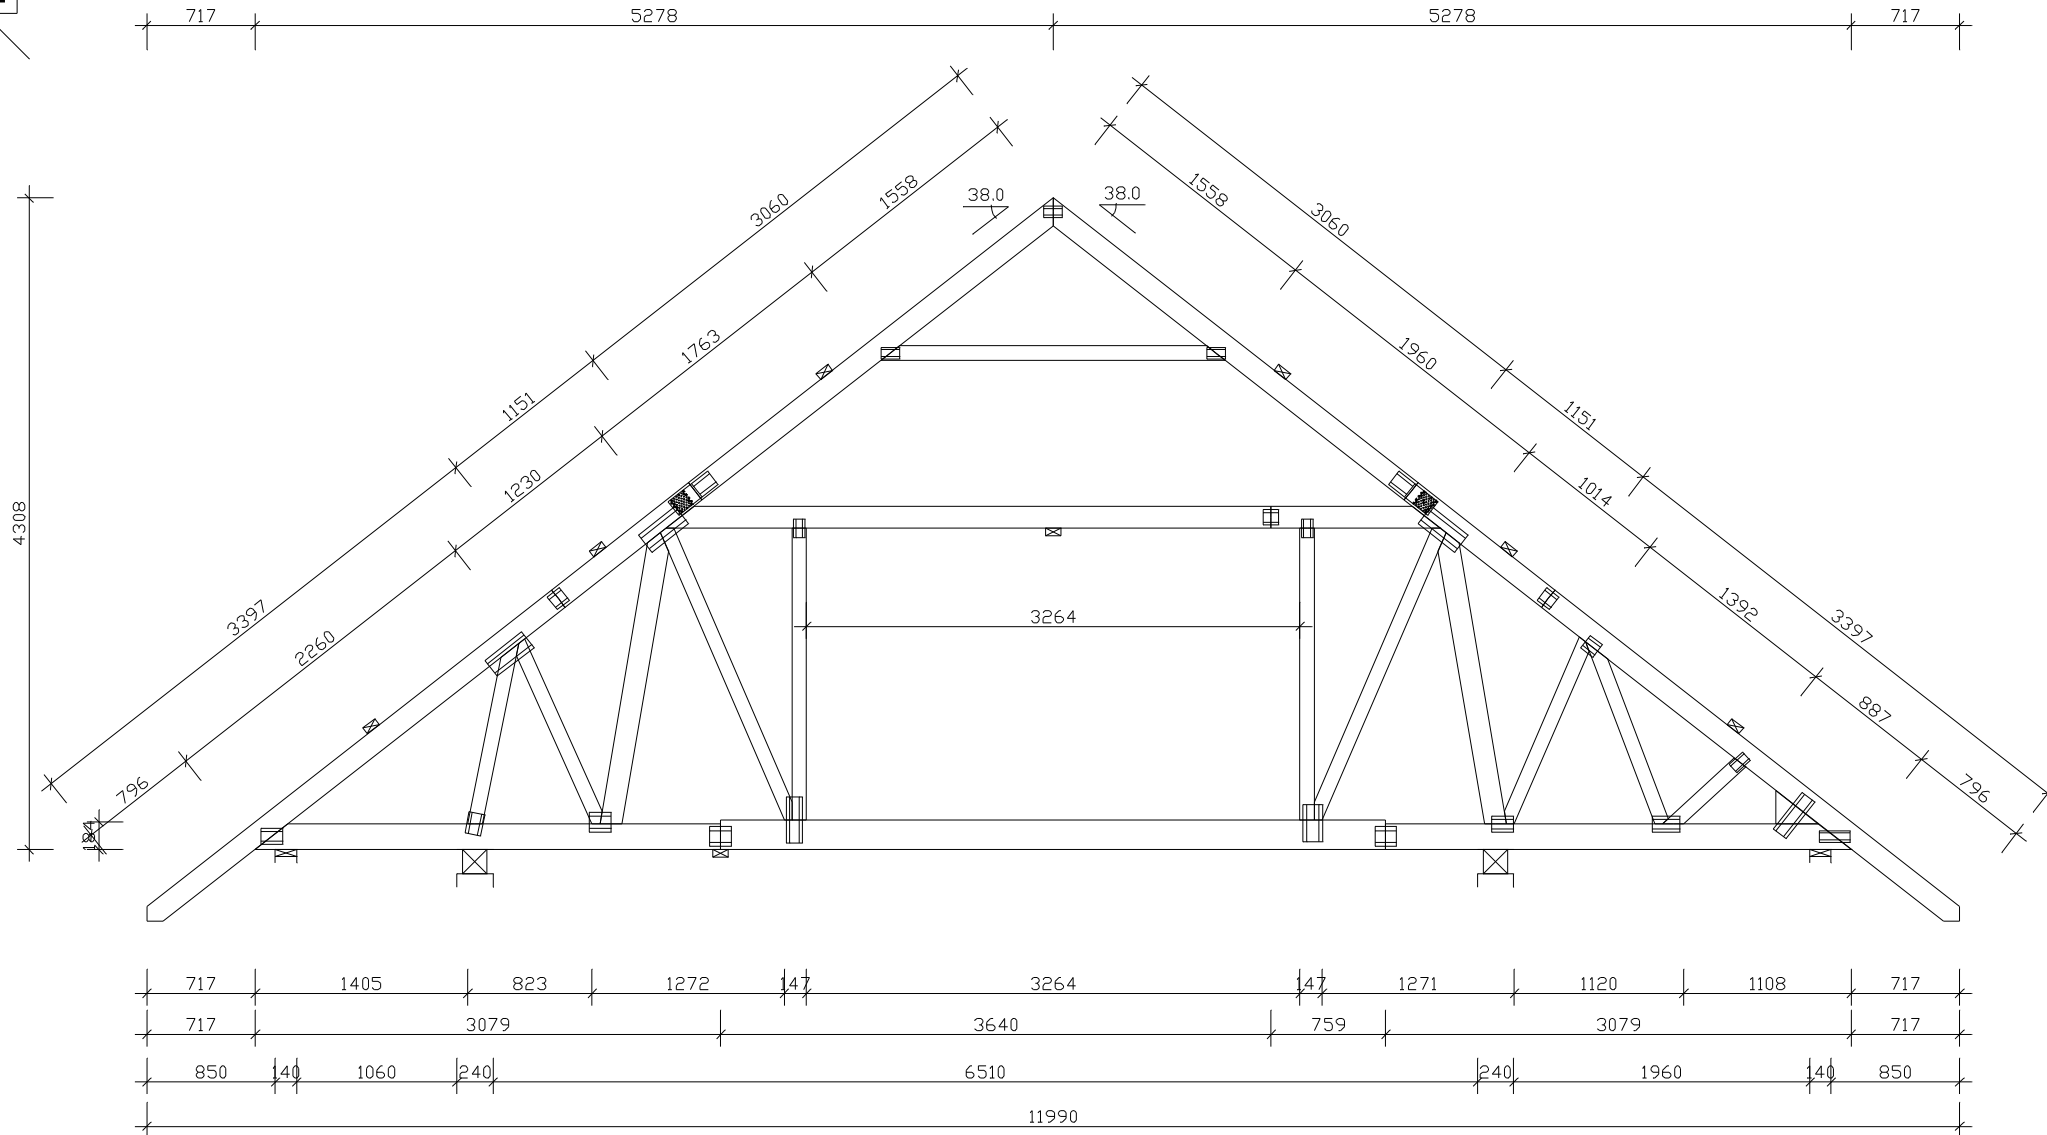

DREWNO KLASY C-24

PARAMETRY TECHNICZNE WIAZARÓW KRATOWYCH:
POWIERZCHNIA DACHU POD WIAZARY: 230,00m²
KĄT NACHYLENIA POŁACI DACHOWEJ: 38°
ROZSTAW WIAZARÓW: 100cm
STREFA ŚNIEGOWA: I
STREFA WIATROWA: I

RYSUNEK ROZPATRYWAĆ Z RYS. NR 3

 - ARCHITEKTURA - BUDOWNICTWO - TECHNOLOGIE		PRACOWNIA PROJEKTOWA-"ABT" 55-200 Oława, ul. BRZESKA 26	
STADIUM: PW.	INWESTOR: GMINA DOMANIÓW Domaniów 56, 55-216 Domaniów		Data: 12.2016
BRANŻA: KONSTR.	AUTOR PROJEKTU: inż. Tomasz Butwicki upr. nr 124/DOŚ/03		Podpis:
BRANŻA: KONSTR.	PROJEKTANT: inż. Tomasz Butwicki upr. nr 124/DOŚ/03		Podpis:
SKALA: 1:50	OBIEKT: BUDOWA ŚWIE TLICY WIEJSKIEJ W TEODOROWIE jed. ew. 021502_2 Domaniów obręb ew. nr 0021 - Teodorów, dz. nr 28/6 AM-1		Nr rys.: 18K
	NAZWA RYS.: ELEMENTY WIĘZBY DACHOWEJ: WIAZAR G2		



RYSUNEK ROZPATRYWAĆ Z RYS. NR 3

 P.H.U. ABT - ARCHITEKTURA - BUDOWNICTWO - TECHNOLOGIE		PRACOWNIA PROJEKTOWA-"ABT" 55-200 Oława, ul. BRZESKA 26	
STADIUM: PW.	INWESTOR: GMINA DOMANIÓW Domaniów 56, 55-216 Domaniów	Data:	12.2016
BRANŻA: KONSTR.	AUTOR PROJEKTU: inż. Tomasz Butwicki upr. nr 124/DOŚ/03	Podpis:	
BRANŻA: KONSTR.	PROJEKTANT: inż. Tomasz Butwicki upr. nr 124/DOŚ/03	Podpis:	
SKALA: 1:50	OBIEKT: BUDOWA ŚWIETLICY WIĘJSKIEJ W TEODOROWIE jed. ew. 021502_2 Domaniów obręb ew. nr 0021 - Teodorów, dz. nr 28/6 AM-1	Nr rys.:	19K
	NAZWA RYS.: ELEMENTY WIĘŻBY DACHOWEJ: WIĄZAR G3		