


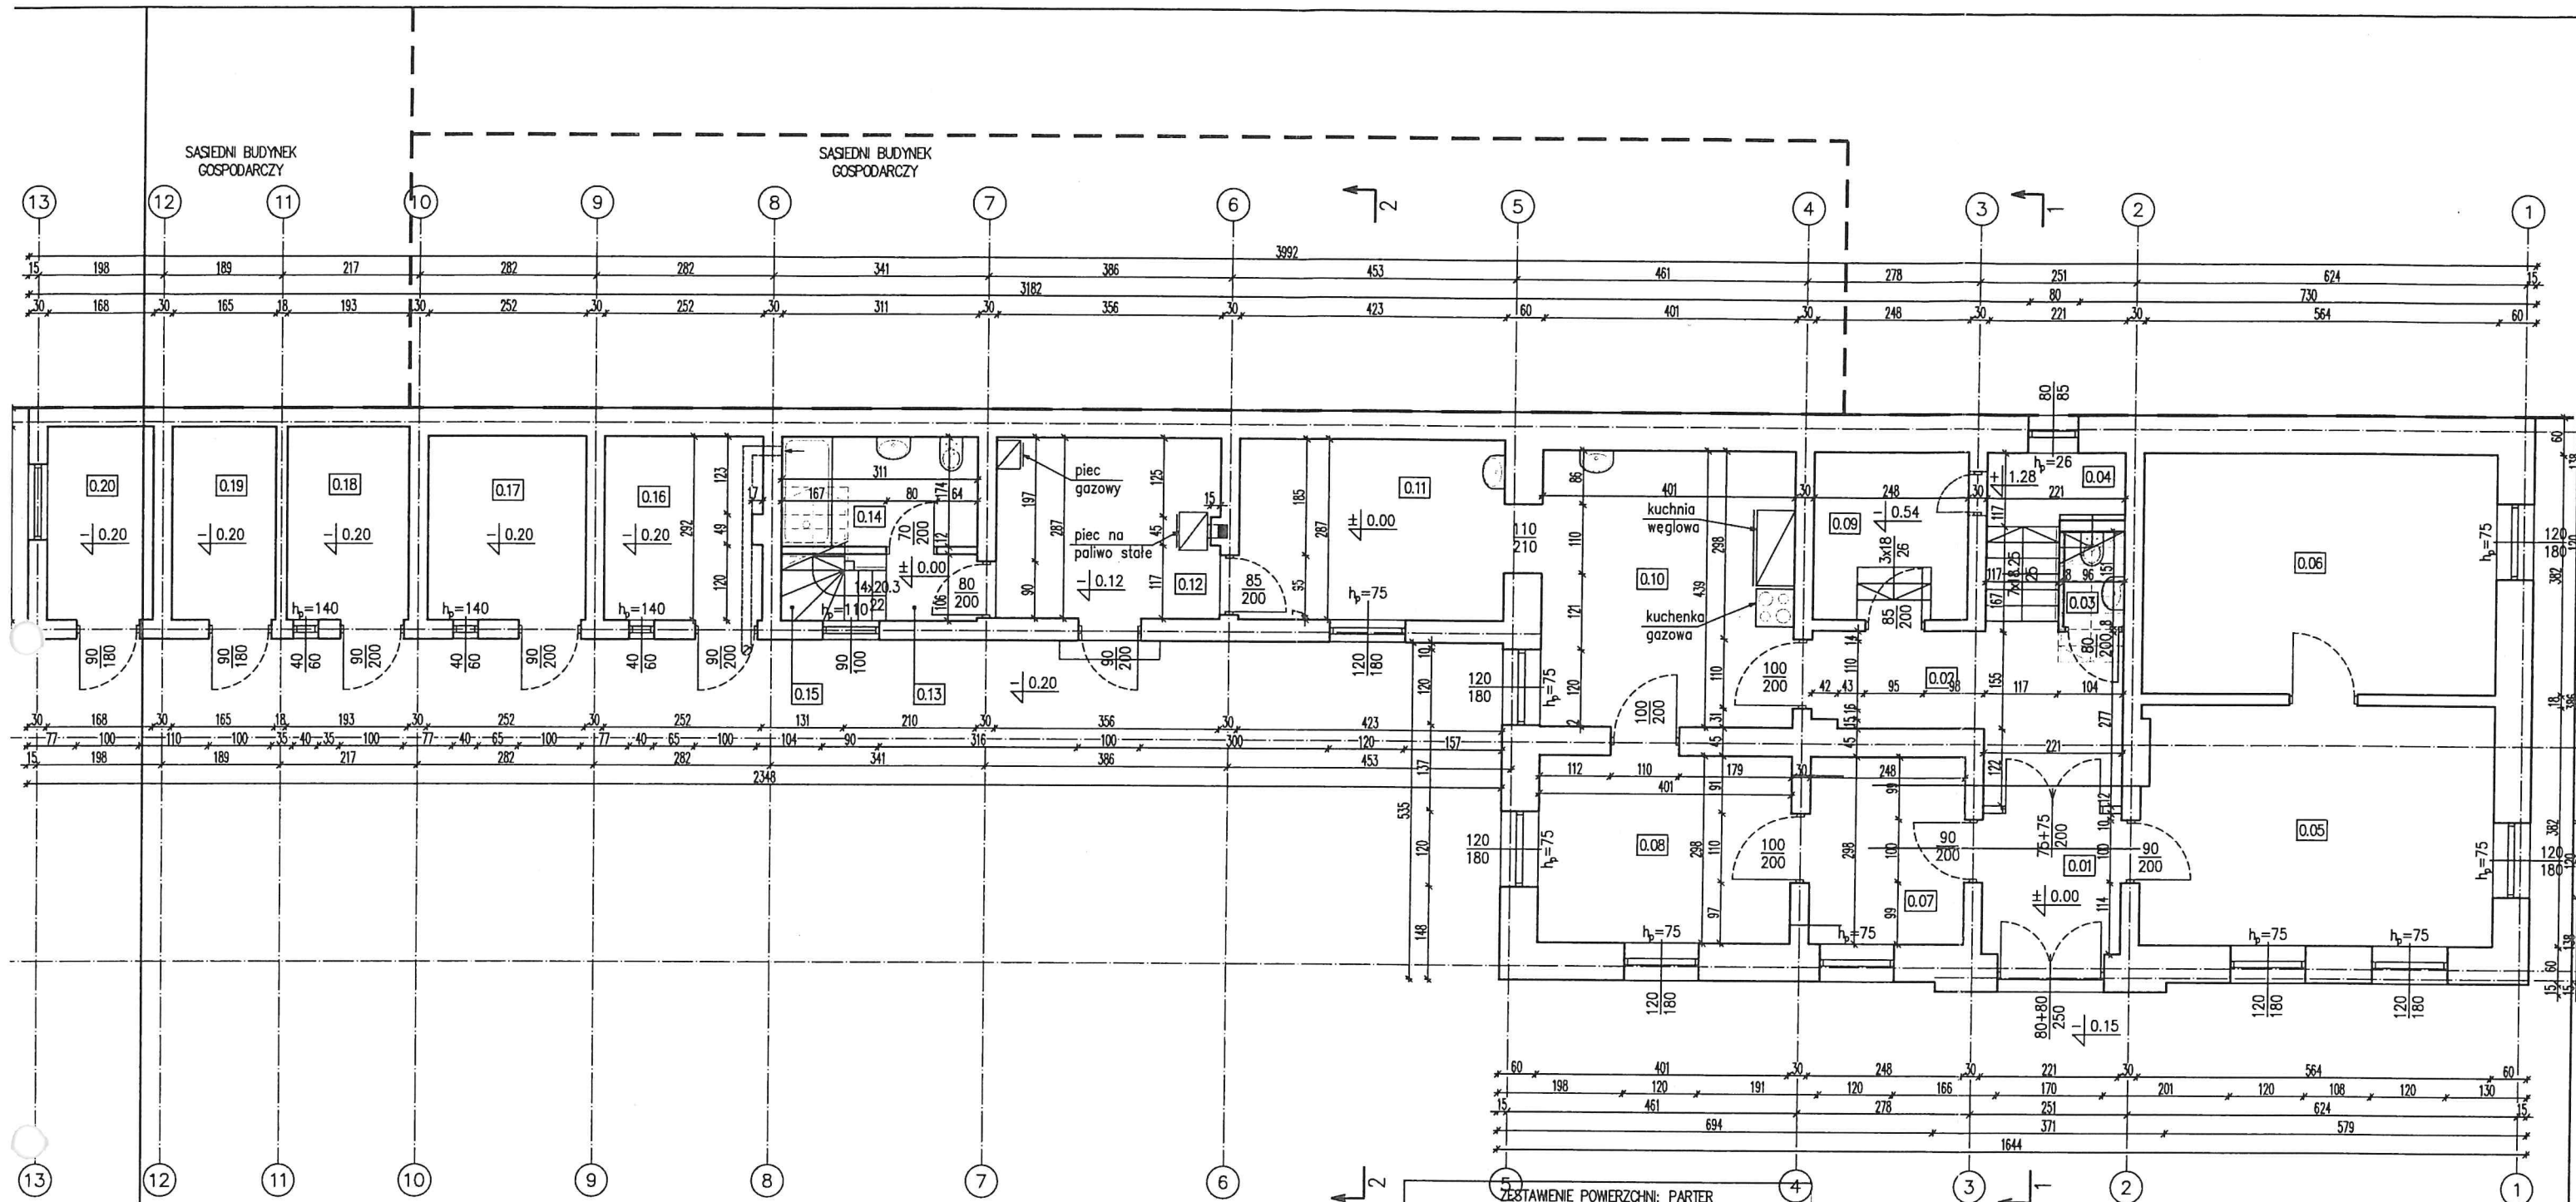


ZESTAWIENIE POWIERZCHNI: PARTER		
NR POM.	NAZWA POMIESZCZENIA	POW. UŻYTKOWA [m ²]
0.01	WIATROLAP	4.95
0.02	KOMUNIKACJA	10.57
0.03	WC	0.92
0.04	SCHODY	6.58
0.05	POKÓJ	21.40
0.06	POKÓJ	21.54
0.07	PRZEDPOKÓJ	7.39
0.08	POKÓJ	11.95
0.09	PIWNICZKA	0.00
0.10	KUCHNIA	17.60
0.11	POM. GOSPODARCZE	12.14
0.12	KOTŁOWNIA	10.15
0.13	KOMUNIKACJA	1.53
0.14	ŁAZIENKA	5.41
0.15	SCHODY	2.67
0.16	POM. GOSPODARCZE	7.28
0.17	POM. GOSPODARCZE	7.36
0.18	POM. GOSPODARCZE	5.93
0.19	POM. GOSPODARCZE	5.07
0.20	POM. GOSPODARCZE	5.16

INWENTARYZACJA

		PRACOWNIA PROJEKTOWA "ABT" 55-200 Oława, ul. BRZESKA 26	
STADIUM: INV.	INWESTOR: GMINA DOMANIÓW	Data: 06.2019	
BRANŻA: INV.	AUTOR PROJEKTU: inż. Tomasz Butwicki	Podpis: 	
BRANŻA: INV.	PROJEKTANT: inż. Tomasz Butwicki	Podpis: 	
BRANŻA: INV.	OPRACOWAŁA: mgr inż. Tomasz Olejniczenko	Podpis: 	
SKALA: 1:100	OBIEKT: BUDYNEK BIUROWO - USŁUGOWY	Nr rys.: 11	
	Jed. ew. 021502_2 Domaniów		
	obręb ew. nr 0004 - Domaniów, dz. nr 79 AM-1		
	NAZWA RYS.: RZUT PARTERU		

ZESTAWIENIE POWIERZCHNI: POZIOM -0.54			
NR POM.	NAZWA POMIESZCZENIA	POW. UŻYTKOWA [m ²]	POW. PODŁOGI [m ²]
0.09	PIWNICZKA	0.00	6.60
0.09a	PIWNICZKA	0.00	2.36
RAZEM		0.00	8.96

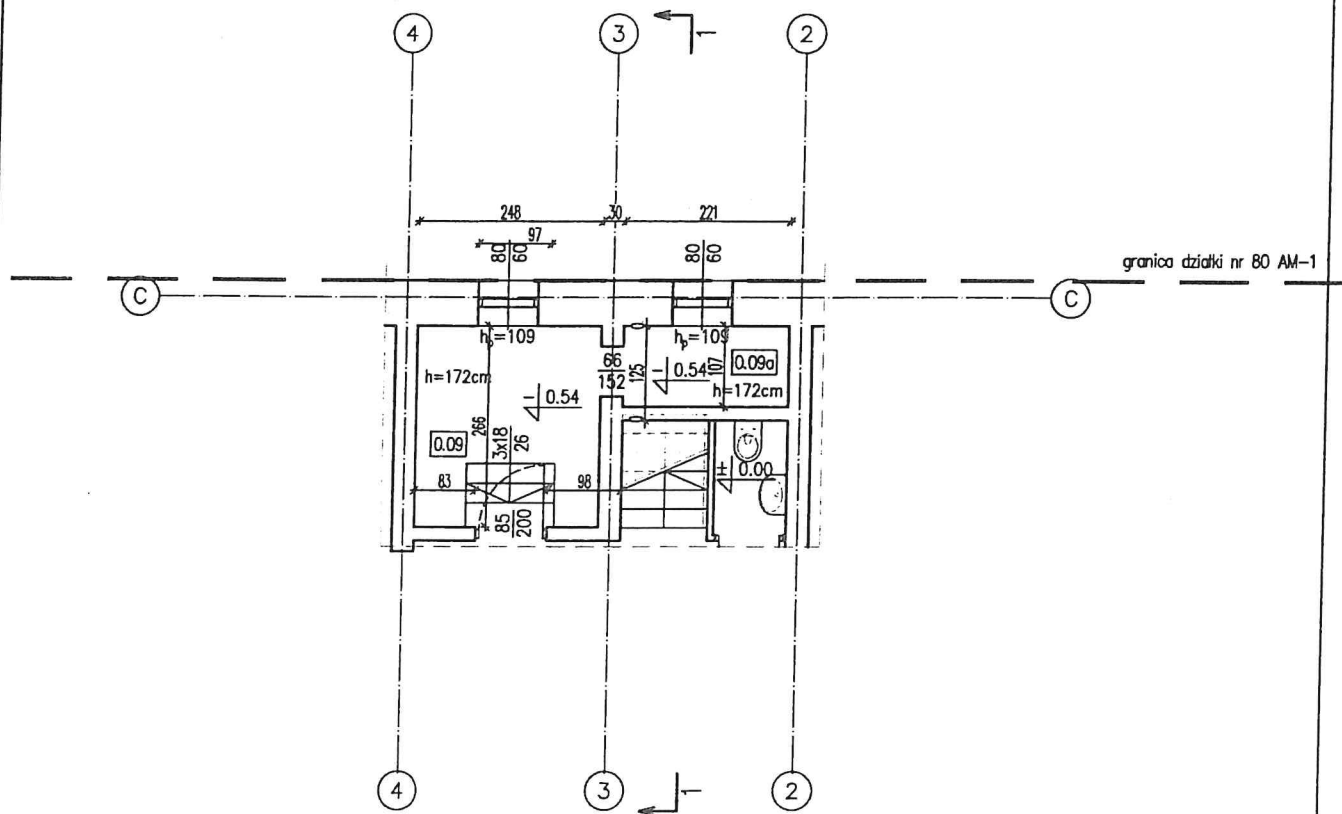


INWENTARYZACJA

 P.H.U. ABT - ARCHITEKTURA - BUDOWNICTWO - TECHNOLOGIE		PRACOWNIA PROJEKTOWA-"ABT" 55-200 Oława, ul. BRZESKA 26	
STADIUM: INW.	INWESTOR: GMINA DOMANIÓW ul. Domaniów, 55-216 Domaniów		Data: 06.2019
BRANŻA: INW.	AUTOR PROJEKTU: inż. Tomasz Bułwicki upr. nr 124/DOŚ/03		Podpis: 
BRANŻA: INW.	PROJEKTANT: inż. Tomasz Bułwicki upr. nr 124/DOŚ/03		Podpis: 
BRANŻA: INW.	OPRACOWAŁA: mgr inż. Tomasz Olejniczenko		Podpis:
SKALA:	OBIEKT: BUDYNEK BIUROWO - USŁUGOWY jed. ew. 021502_2 Domaniów obręb ew. nr 0004 - Domaniów, dz. nr 79 AM-1		Nr rys.:
1:100	NAZWA RYS.: RZUT CZĘŚCIOWY poziom -0,54m		1la

P.H.U. - ARCHITEKTURA - BUDOWNICTWO - TECHNOLOGIE		PRACOWNIA PROJEKTOWA-"ABT" 55-200 Oława, ul. BRZESKA 26	
STADIUM: INW.	INWESTOR: GMINA DOMANIÓW ul. Domaniów, 55-216 Domaniów		Data: 06.2019
BRANŻA: INW.	AUTOR PROJEKTU: inż. Tomasz Butwicki upr. nr 124/DOŚ/03		Podpis:
BRANŻA: INW.	PROJEKTANT: inż. Tomasz Butwicki upr. nr 124/DOŚ/03		Podpis:
BRANŻA: INW.	OPRACOWAŁA: mgr inż. Tomasz Olejniczenko		Podpis:
SKALA:	OBIEKT: BUDYNEK BIUROWY - USŁUGOWY jed. ew. 021502_2 Domaniów obręb ew. nr 0004 - Domaniów, dz. nr 79 AM-1		Nr rys.:
1:100	NAZWA RYS.: RZUT CZĘŚCIOWY poziom +1,28m		1lb

SASIEDNI BUDYNEK
GOSPODARCZY

SASIEDNI BUDYNEK
GOSPODARCZY

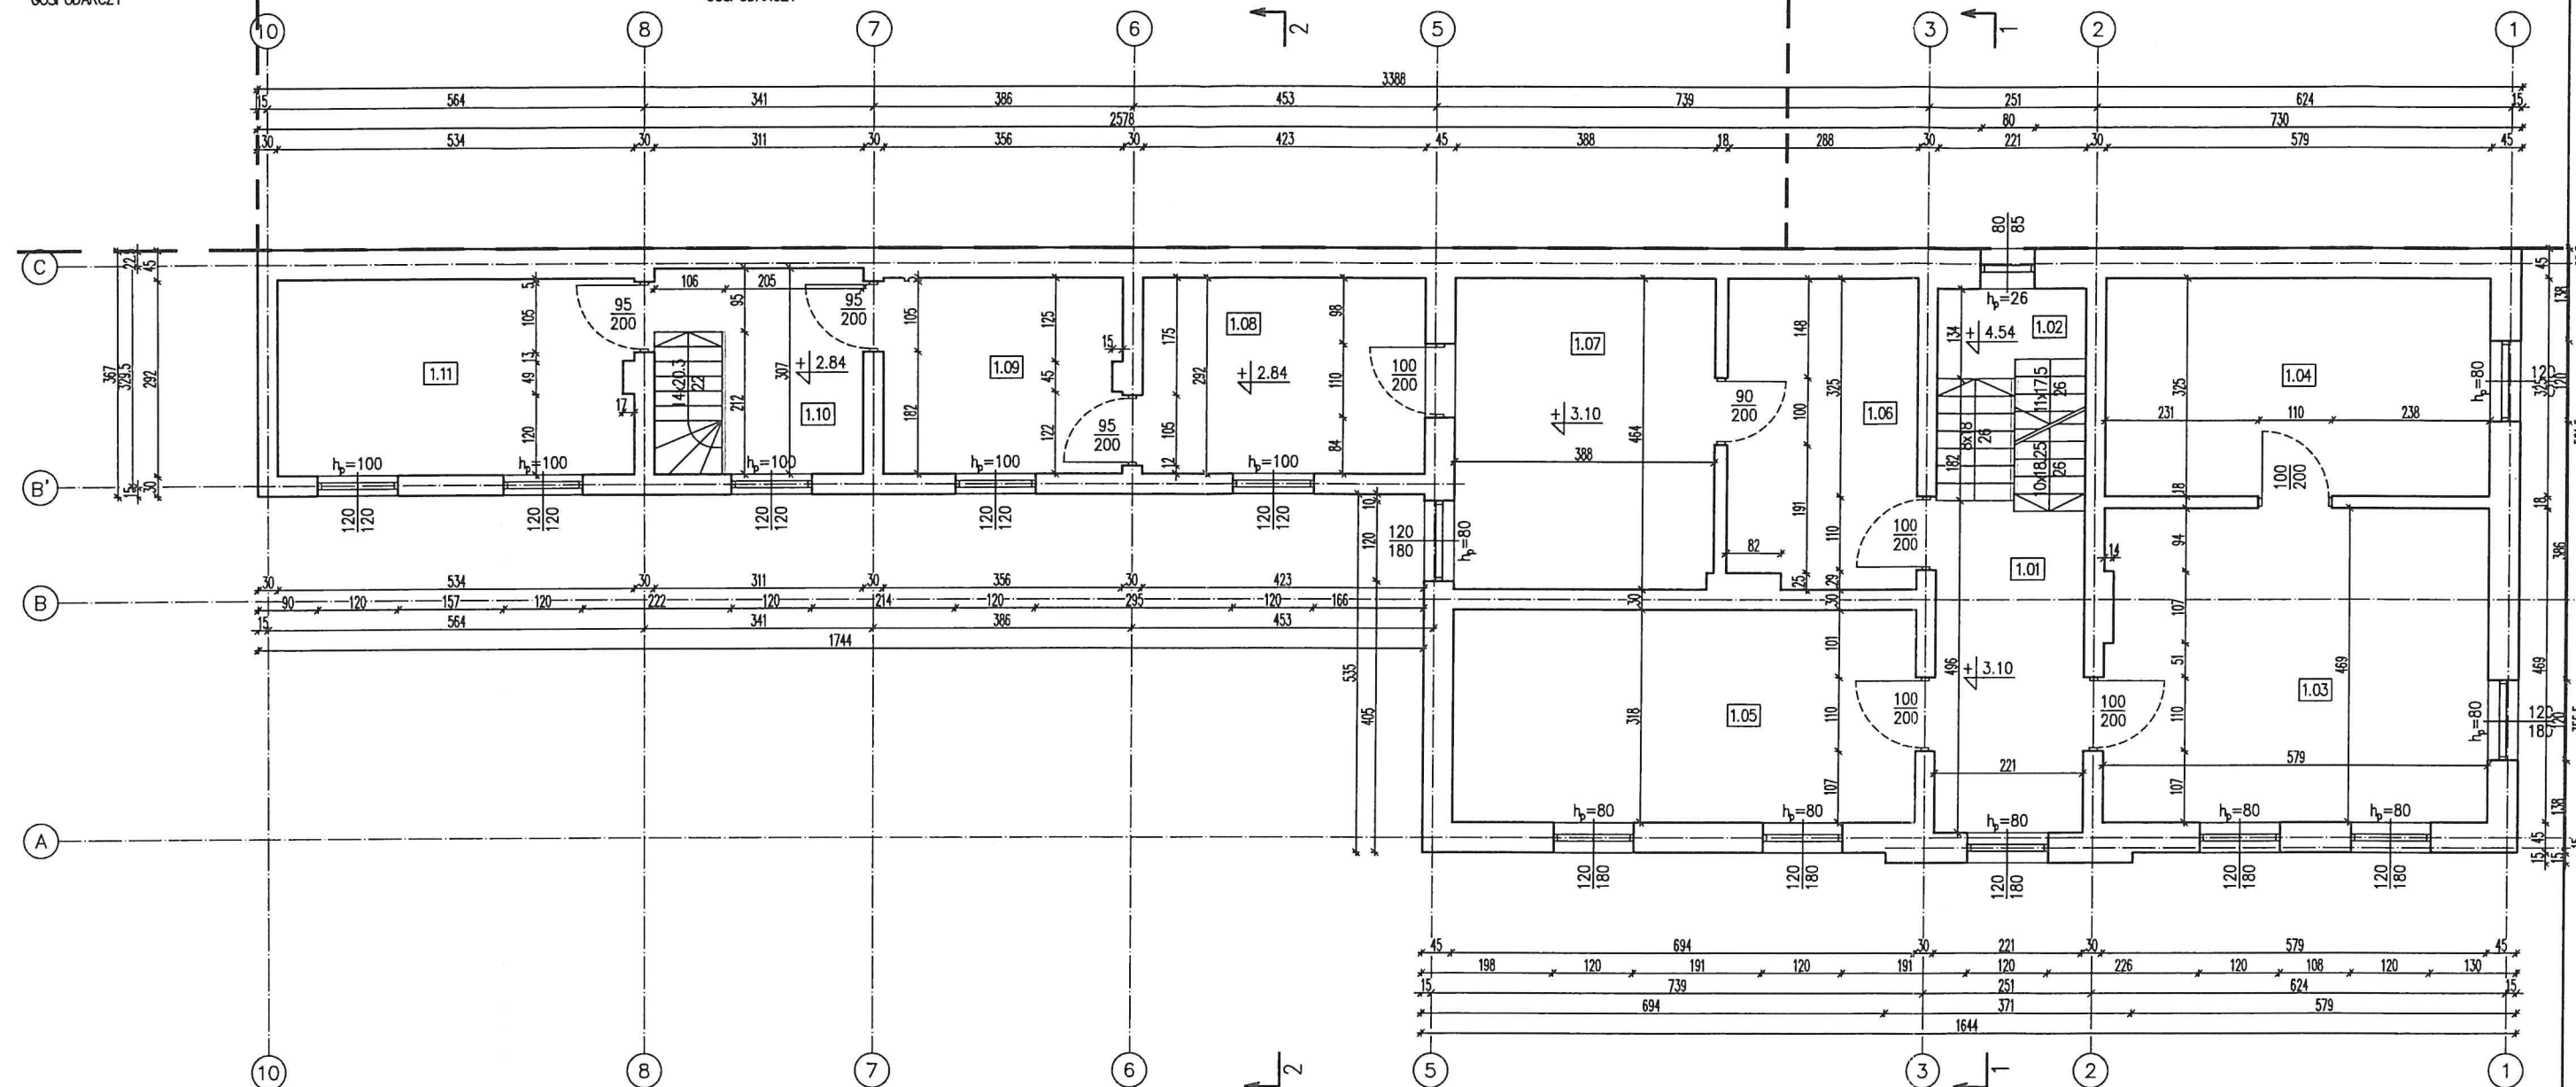


ZESTAWIENIE POWIERZCHNI: PARTER		
NR POM.	NAZWA POMIESZCZENIA	POW. UŻYTKOWA [m ²]
1.01	KOMUNIKACJA	10.80
1.02	SCHODY	7.49
1.03	POKÓJ	27.01
1.04	POKÓJ	18.82
1.05	KAPLICA	22.07
1.06	PRZEDPOKÓJ	13.14
1.07	POKÓJ	17.98
1.08	POKÓJ	12.35
1.09	POKÓJ	10.33
1.10	PRZEDPOKÓJ	7.41
1.11	POKÓJ	15.59
RAZEM		162.99

INWENTARYZACJA


 P.H.U. - ARCHITEKTURA - BUDOWNICTWO - TECHNOLOGIE		PRACOWNIA PROJEKTOWA - "ABT" 55-200 Oława, ul. BRZESKA 26	
STADIUM: INW.	INWESTOR: GMINA DOMANIÓW ul. Domaniów, 55-216 Domaniów		Data: 06.2019
BRANŻA: INW.	AUTOR PROJEKTU: inż. Tomasz Butwicki upr. nr 124/DOS/03		Podpis: 
BRANŻA: INW.	PROJEKTANT: inż. Tomasz Butwicki upr. nr 124/DOS/03		Podpis: 
BRANŻA: INW.	OPRACOWAŁA: mgr inż. Tomasz Olejniczenko		Podpis: 
SKALA: 1:100	OBIEKT: BUDYNEK BIUROWO - USŁUGOWY Jed. ew. 021502_2 Domaniów obręb ew. nr 0004 - Domaniów, dz. nr 79 AM-1		Nr rys.: 21
NAZWA RYS.: RZUT PIĘTRA			

ZESTAWIENIE POWERZCHNI: POZIOM +1.28			
NR POM.	NAZWA POMIESZCZENIA	POW. UŻYTKOWA [m ²]	POW. PODLOGI [m ²]
2.01	PODDASZE NIEUŻYTKOWE	0.00	119.31
RAZEM		0.00	119.31

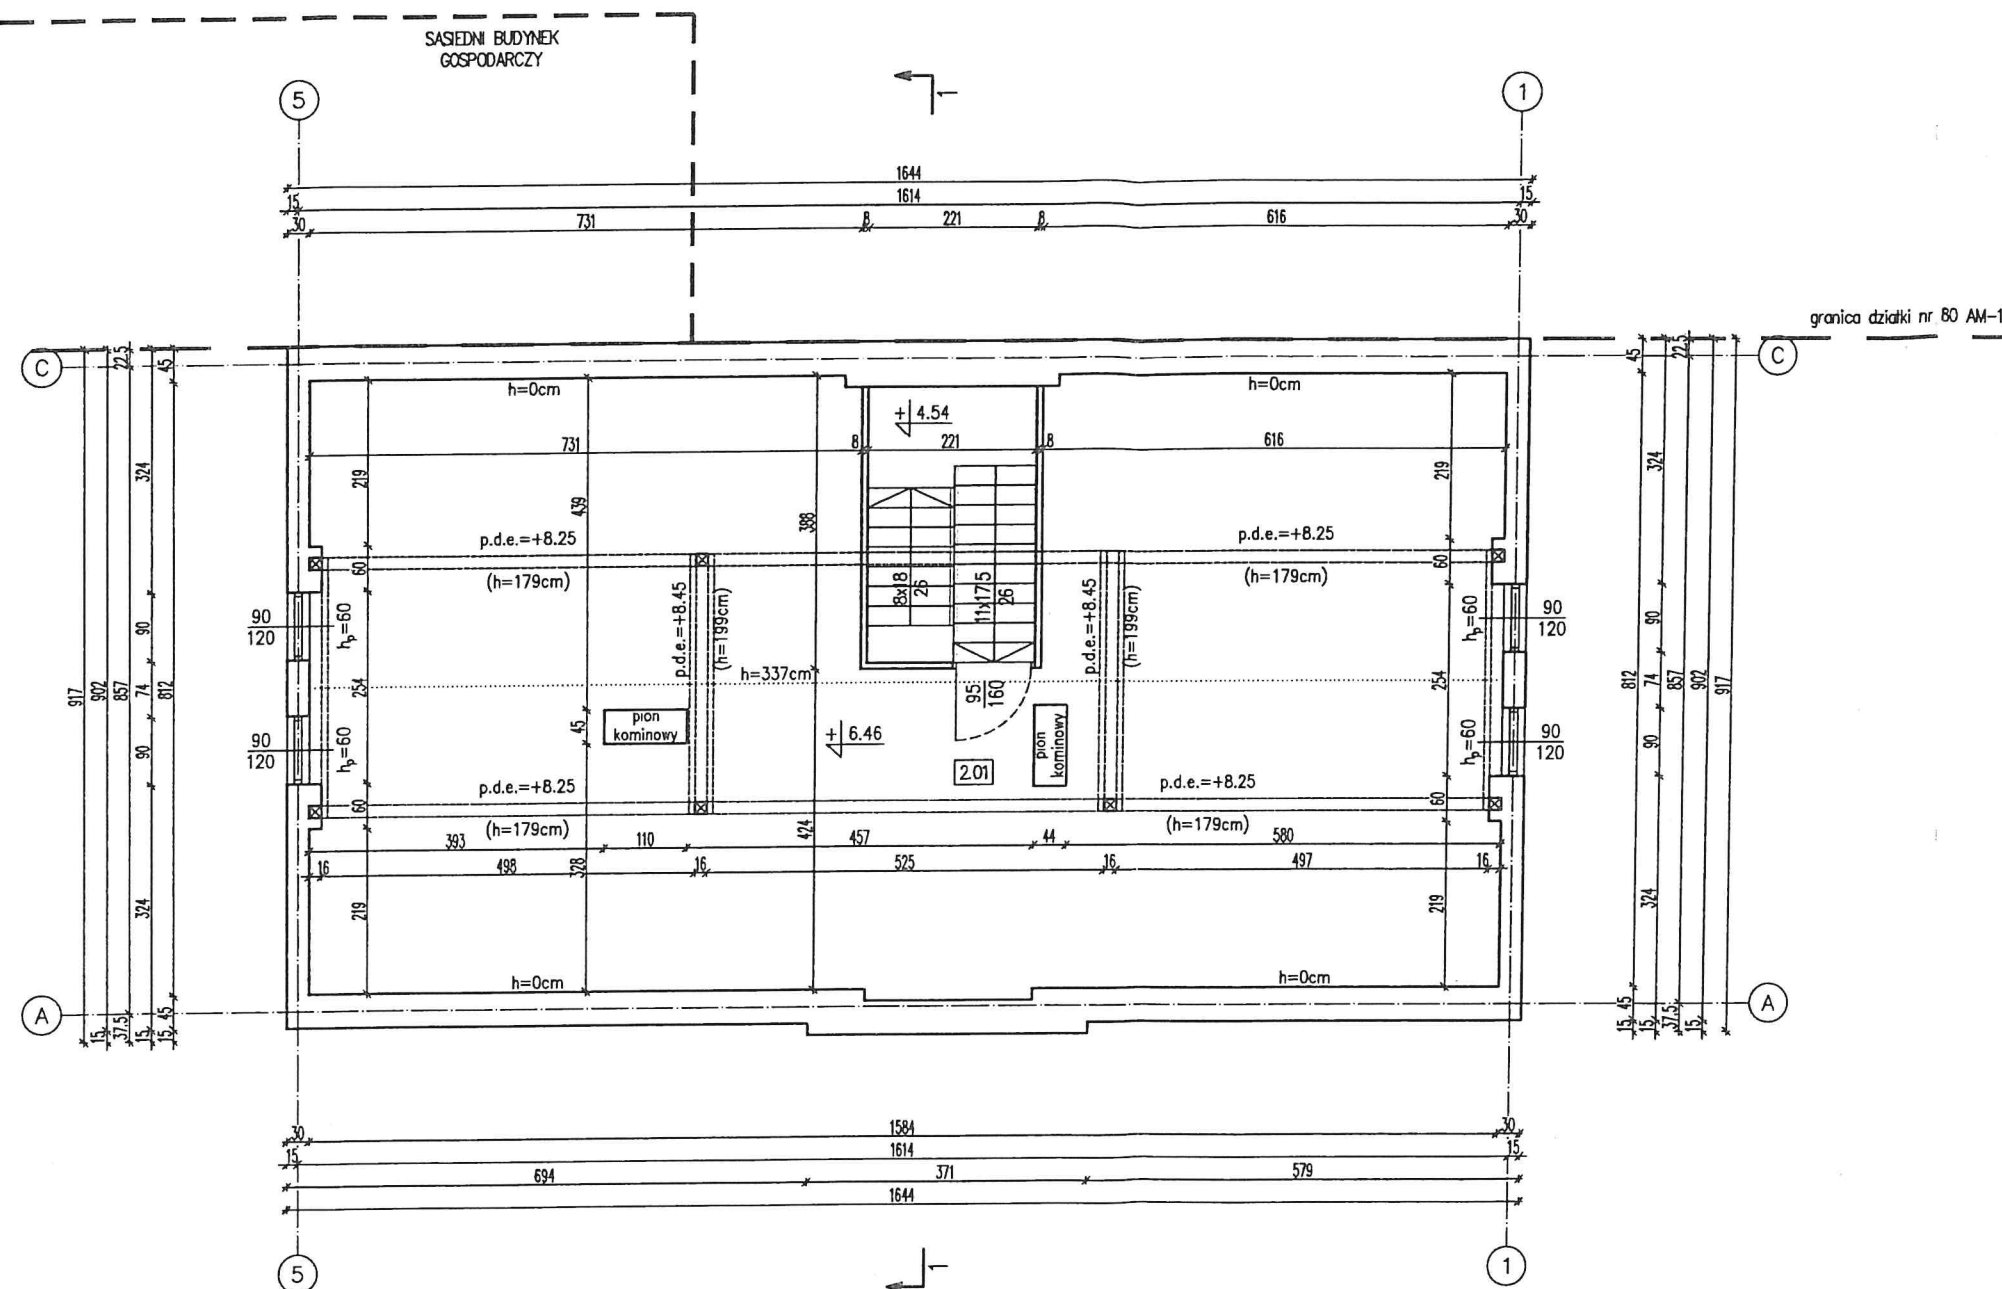

INWENTARYZACJA

		PRACOWNIA PROJEKTOWA-"ABT" 55-200 Oława, ul. BRZESKA 26	
STADIUM: INW.	INWESTOR: GMINA DOMANIÓW ul. Domaniów, 55-216 Domaniów		Data: 06.2019
BRANŻA: INW.	AUTOR PROJEKTU: inż. Tomasz Butwicki upr. nr 124/DOS/03		Podpis: 
BRANŻA: INW.	PROJEKTANT: inż. Tomasz Butwicki upr. nr 124/DOS/03		Podpis: 
BRANŻA: INW.	OPRACOWAŁA: mgr inż. Tomasz Olejniczenko		Podpis:
SKALA:	OBIEKT: BUDYNEK BIUROWO - USŁUGOWY jed. ew. 021502_2 Domaniów obręb ew. nr 0004 - Domaniów, dz. nr 79 AM-1		Nr rys.:
1:100	NAZWA RYS.: RZUT PODDASZA NIEUŻYTKOWEGO		31

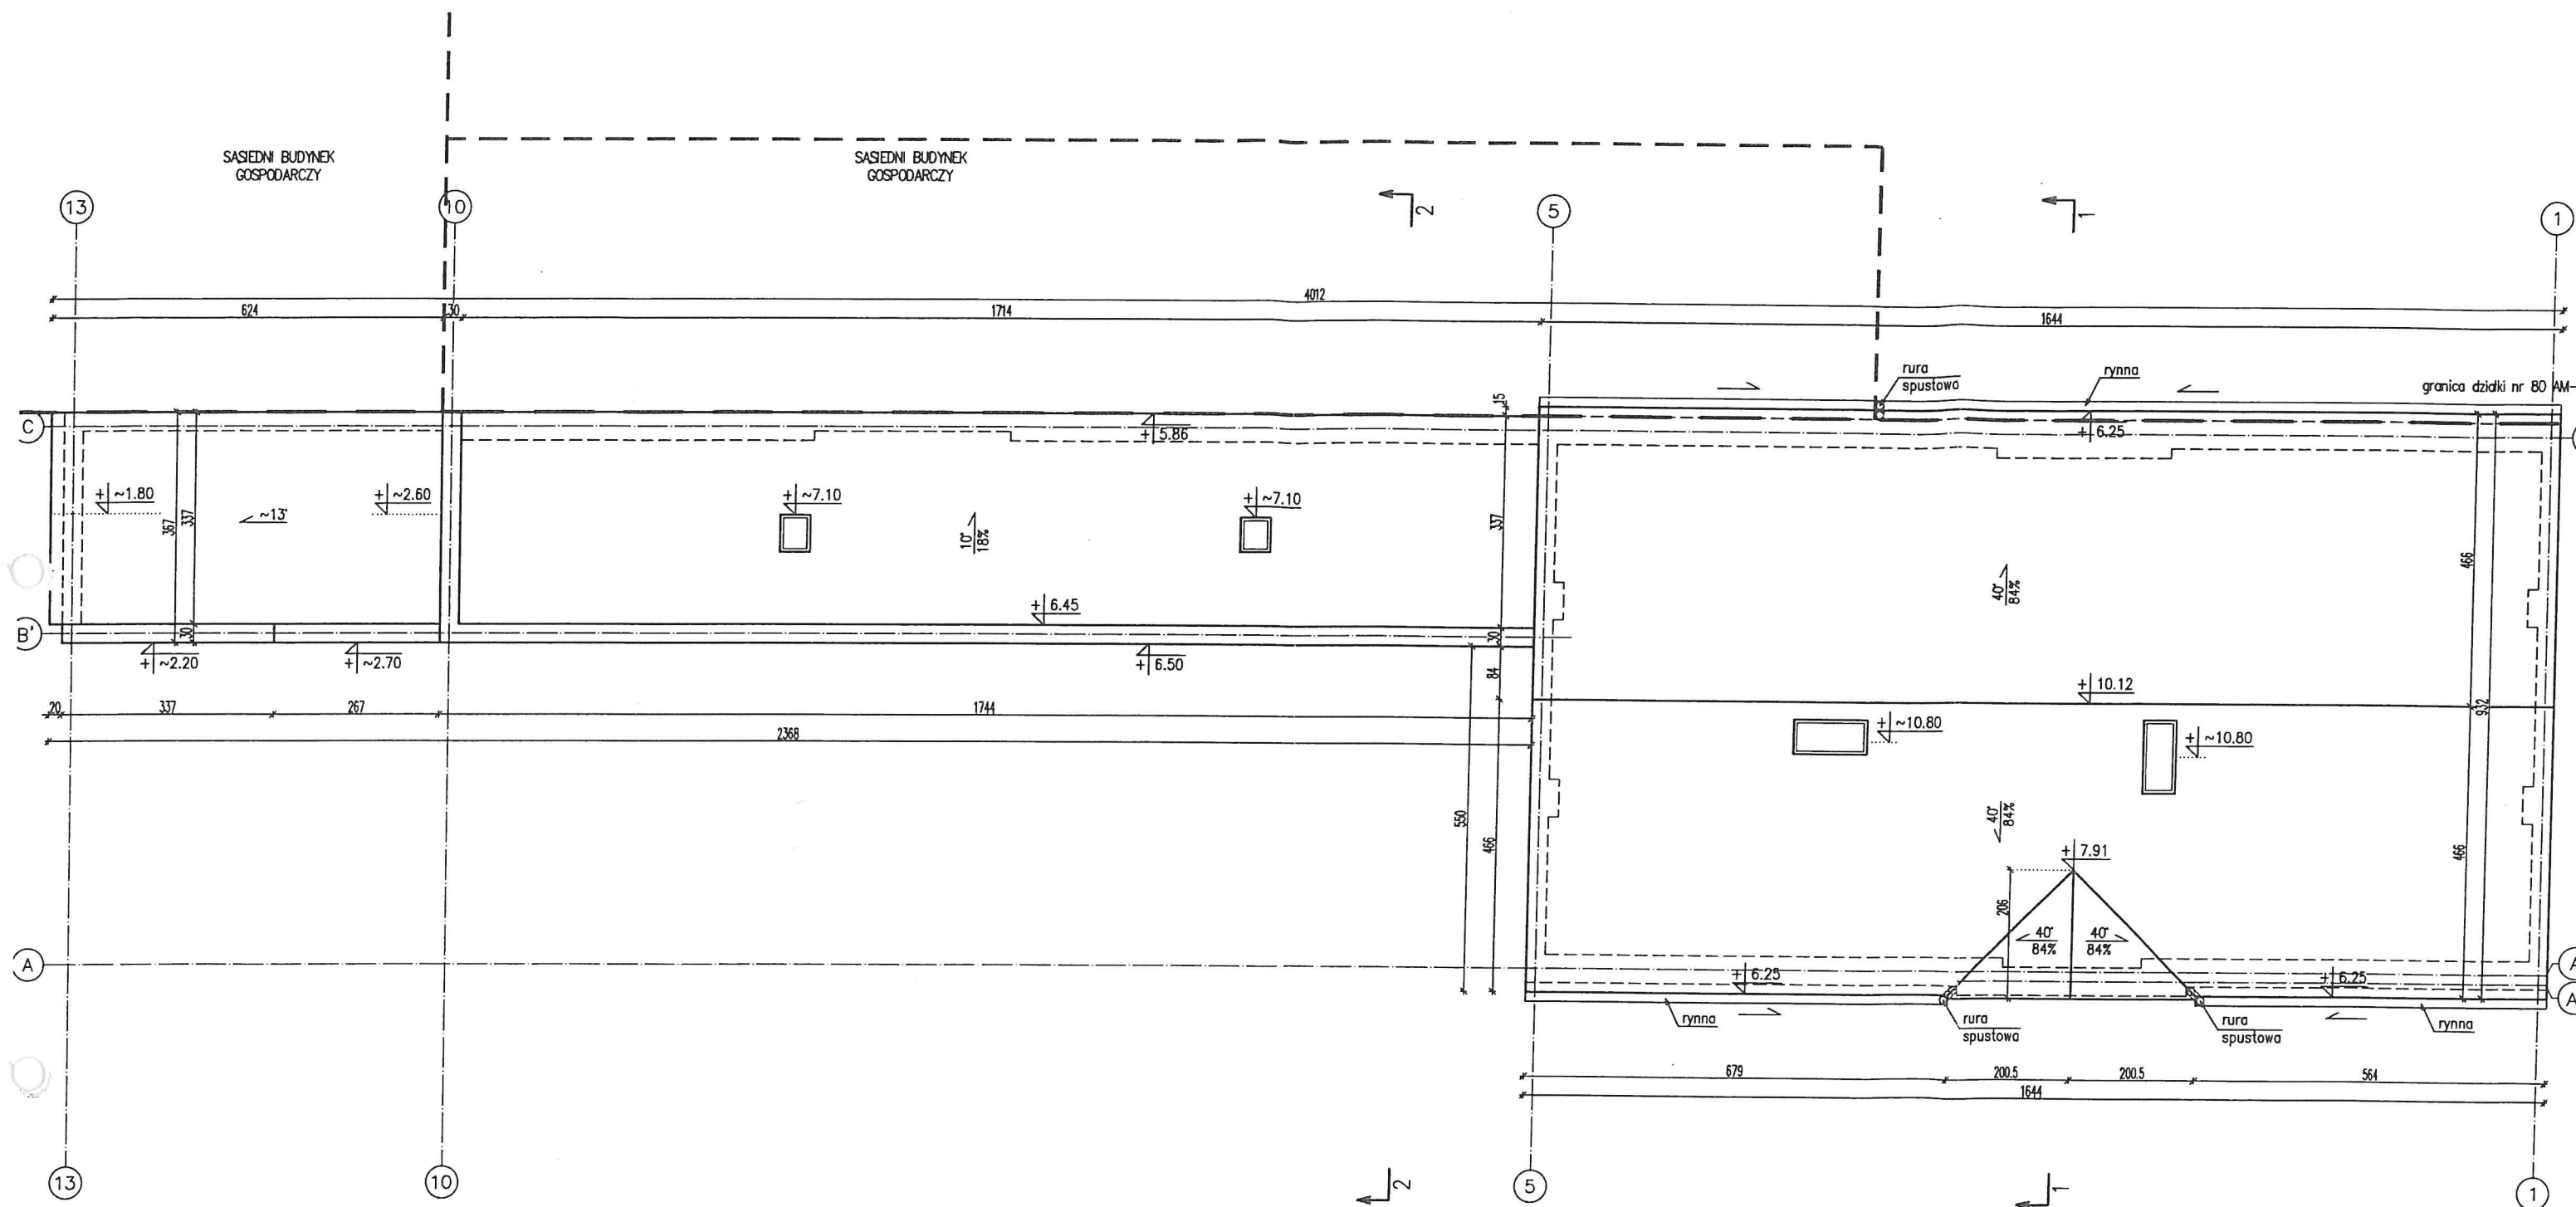


INWENTARYZACJA

ABT P.H.U. - ARCHITEKTURA - BUDOWNICTWO - TECHNOLOGIE		PRACOWNIA PROJEKTOWA "ABT" 55-200 Oława, ul. BRZESKA 26
STADIUM: INV.	INWESTOR: GMINA DOMANIÓW ul. Domaniów, 55-216 Domaniów	Data: 06.2019
BRANŻA: INV.	AUTOR PROJEKTU: inż. Tomasz Butwicki upr. nr 124/DOS/03	Podpis: <i>[Signature]</i>
BRANŻA: INV.	PROJEKTANT: inż. Tomasz Butwicki upr. nr 124/DOS/03	Podpis: <i>[Signature]</i>
BRANŻA: INV.	OPRACOWAŁA: mgr inż. Tomasz Olejniczenko	Podpis: <i>[Signature]</i>
SKALA: 1:100	OBIEKT: BUDYNEK BIUROWO - USŁUGOWY jed. ew. 021502_2 Domaniów obręb ew. nr 0004 - Domaniów, dz. nr 79 AM-1	Nr rys.: 41
NAZWA RYS.: RZUT POŁACI DACHOWEJ		

PRZEKRÓJ 1-1


ABT P.H.U. - ARCHITEKTURA - BUDOWNICTWO - TECHNOLOGIE		PRACOWNIA PROJEKTOWA "ABT" 55-200 Oława, ul. BRZESKA 26
STADIUM: INW.	INWESTOR: GMINA DOMANIÓW ul. Domaniów, 55-216 Domaniów	Data: 06.2019
BRANŻA: INW.	AUTOR PROJEKTU: inż. Tomasz Butwicki upr. nr 124/DOS/03	Podpis:
BRANŻA: INW.	PROJEKTANT: inż. Tomasz Butwicki upr. nr 124/DOS/03	Podpis:
BRANŻA: INW.	OPRACOWAŁA: mgr inż. Tomasz Olejniczenko	Podpis:
SKALA: 1:50	OBJEKT: BUDYNEK BIUROWO - USŁUGOWY jed. ew. 021502_2 Domaniów obręb ew. nr 0004 - Domaniów, dz. nr 79 AM-1	Nr rys.: 51
NAZWA RYS.: PRZEKRÓJ 1-1 PRZEKRÓJ 2-2		

INWENTARYZACJA

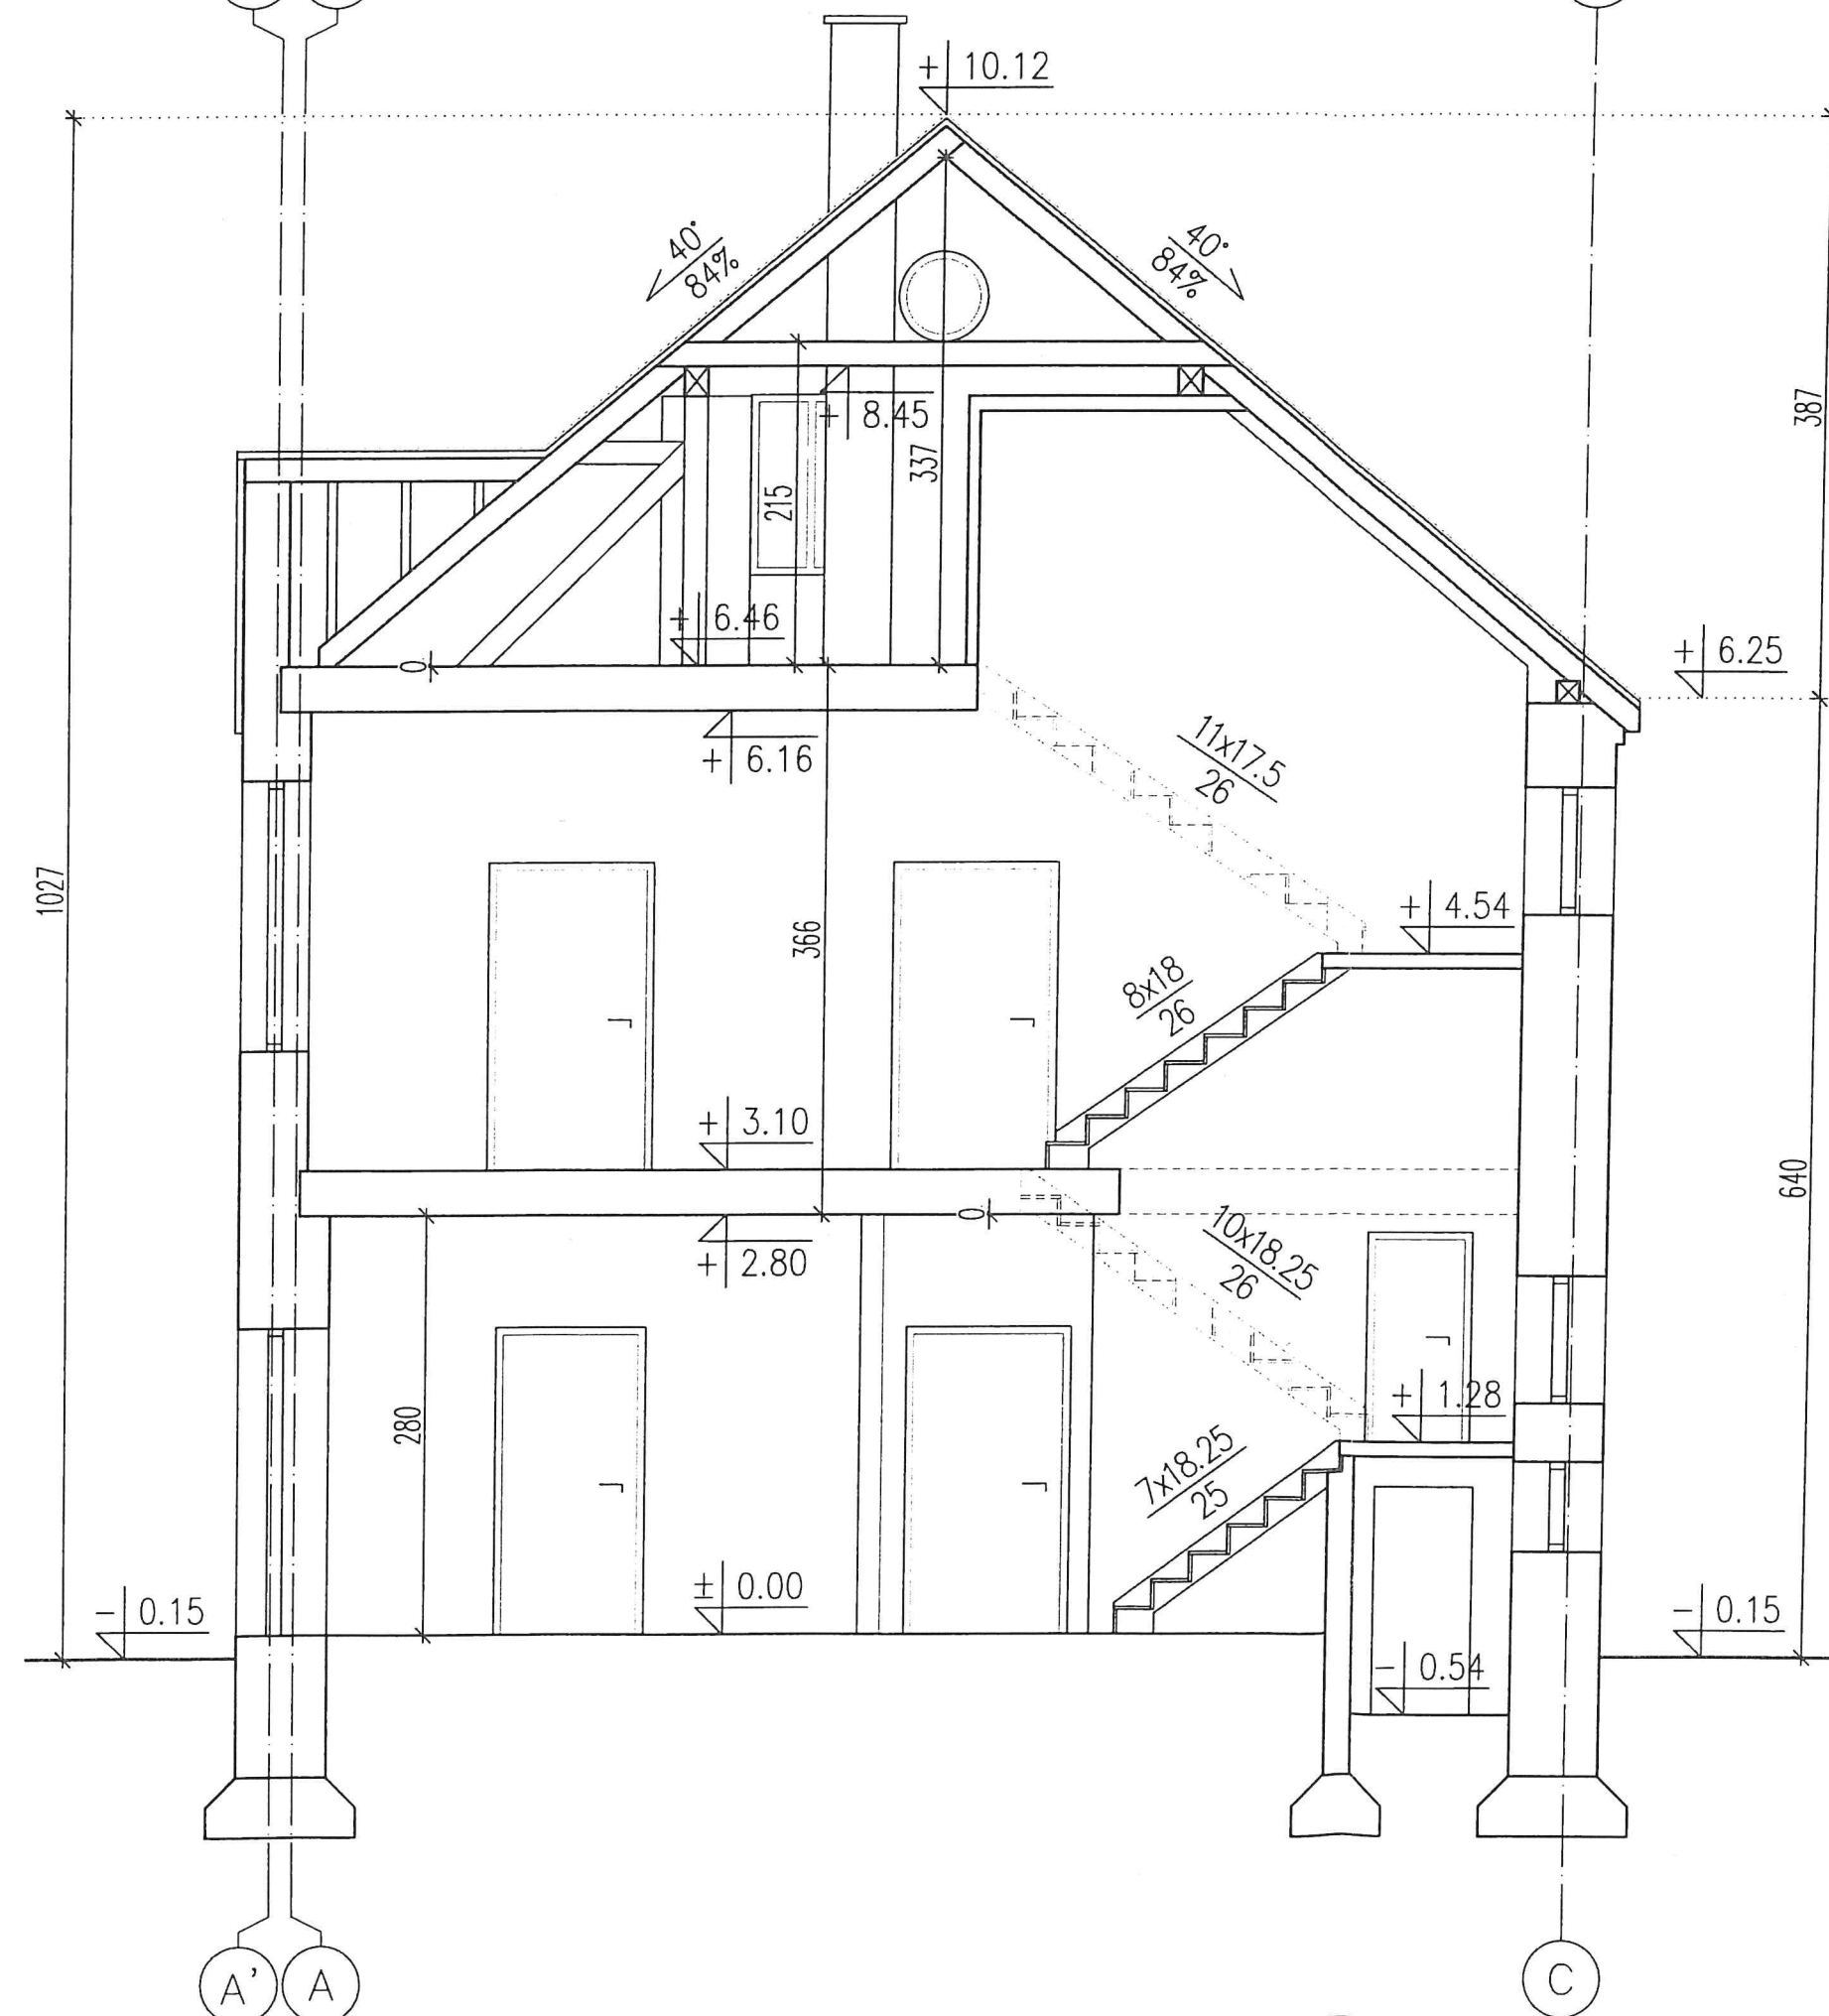


PRZEKRÓJ 2-2



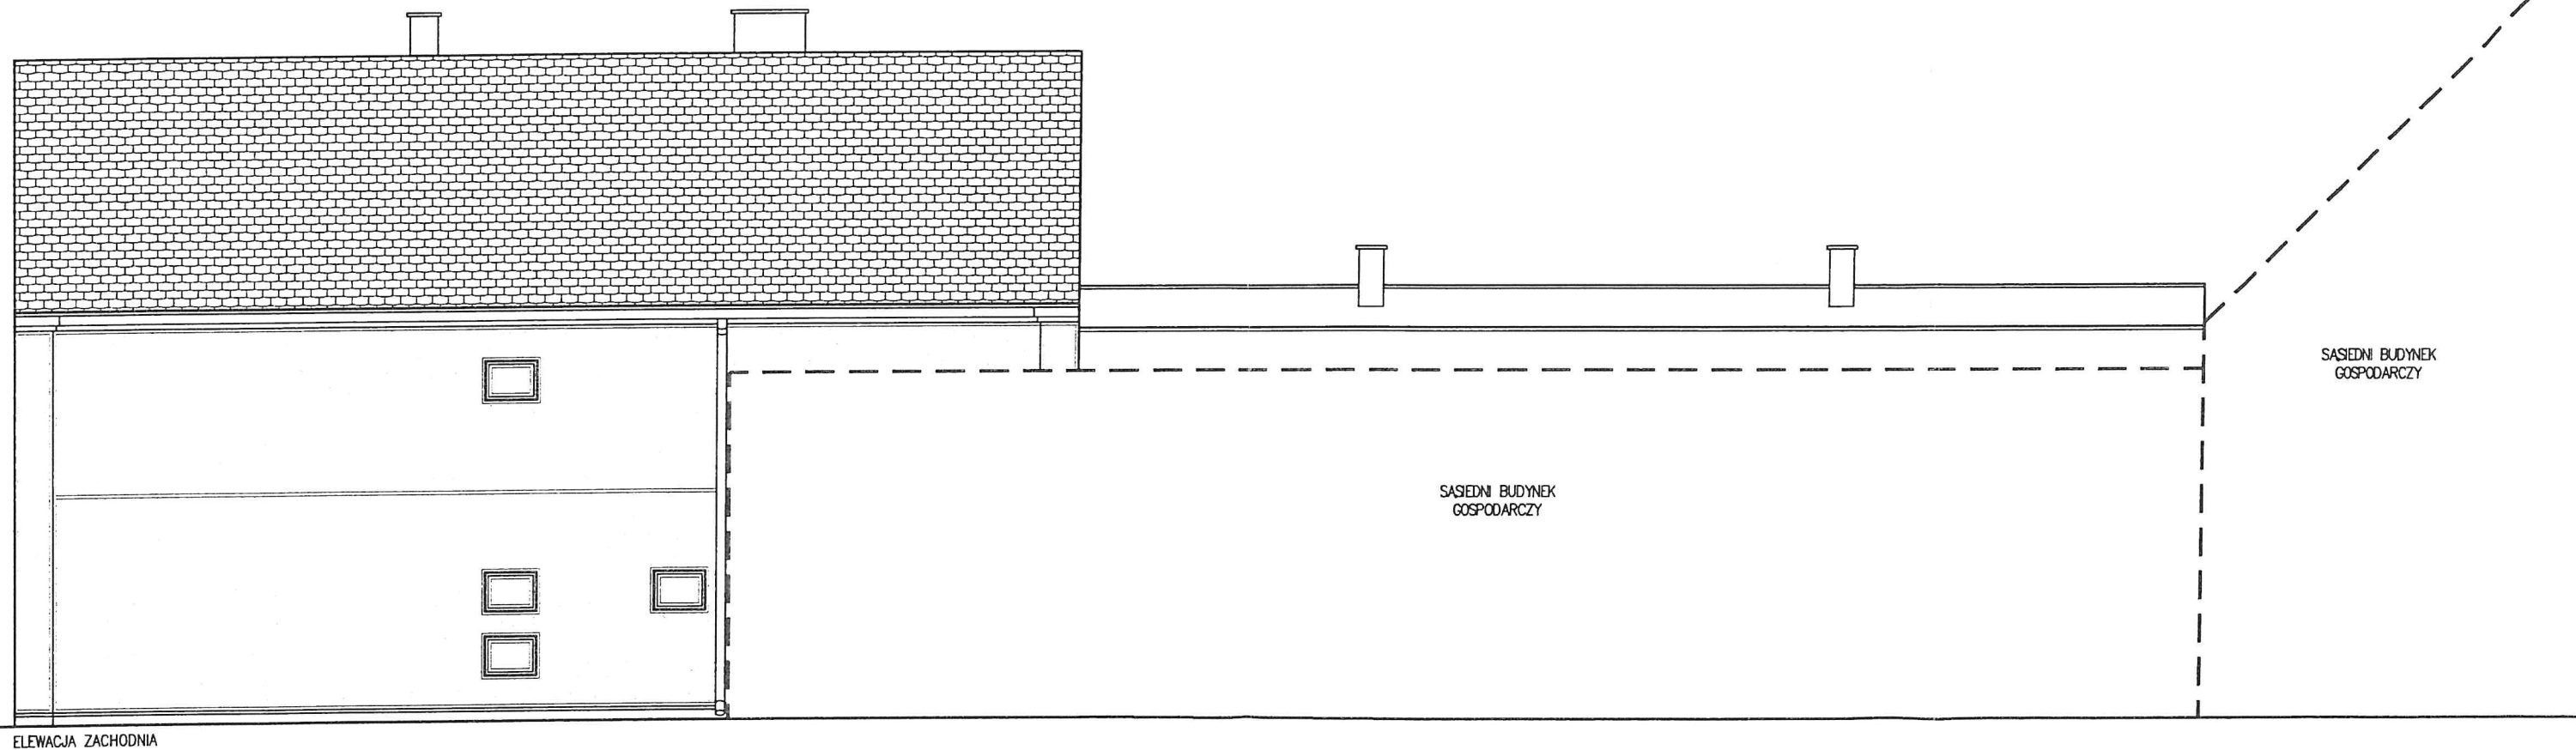


INWENTARYZACJA

P.H.U. ABT - ARCHITEKTURA - BUDOWNICTWO - TECHNOLOGIE PRACOWNIA PROJEKTOWA-"ABT"		55-200 Olawa, ul. BRZESKA 26	
STADIUM: INW.	INWESTOR: GMINA DOMANIÓW ul. Domanłów, 55-216 Domanłów		Data: 06.2019
BRANŻA: INW.	AUTOR PROJEKTU: inż. Tomasz Butwicki upr. nr 124/DOS/03		Podpis:
BRANŻA: INW.	PROJEKTANT: inż. Tomasz Butwicki upr. nr 124/DOS/03		Podpis:
BRANŻA: INW.	OPRACOWAŁA: mgr inż. Tomasz Olejniczenko		Podpis:
SKALA:	OBIEKT: BUDYNEK BIUROWO - USŁUGOWY jed. ew. 021502_2 Domanłów obręb ew. nr 0004 - Domanłów, dz. nr 79 AM-1		Nr rys.:
1:100	NAZWA RYS.: ELEWACJA ZACHODNIA		61

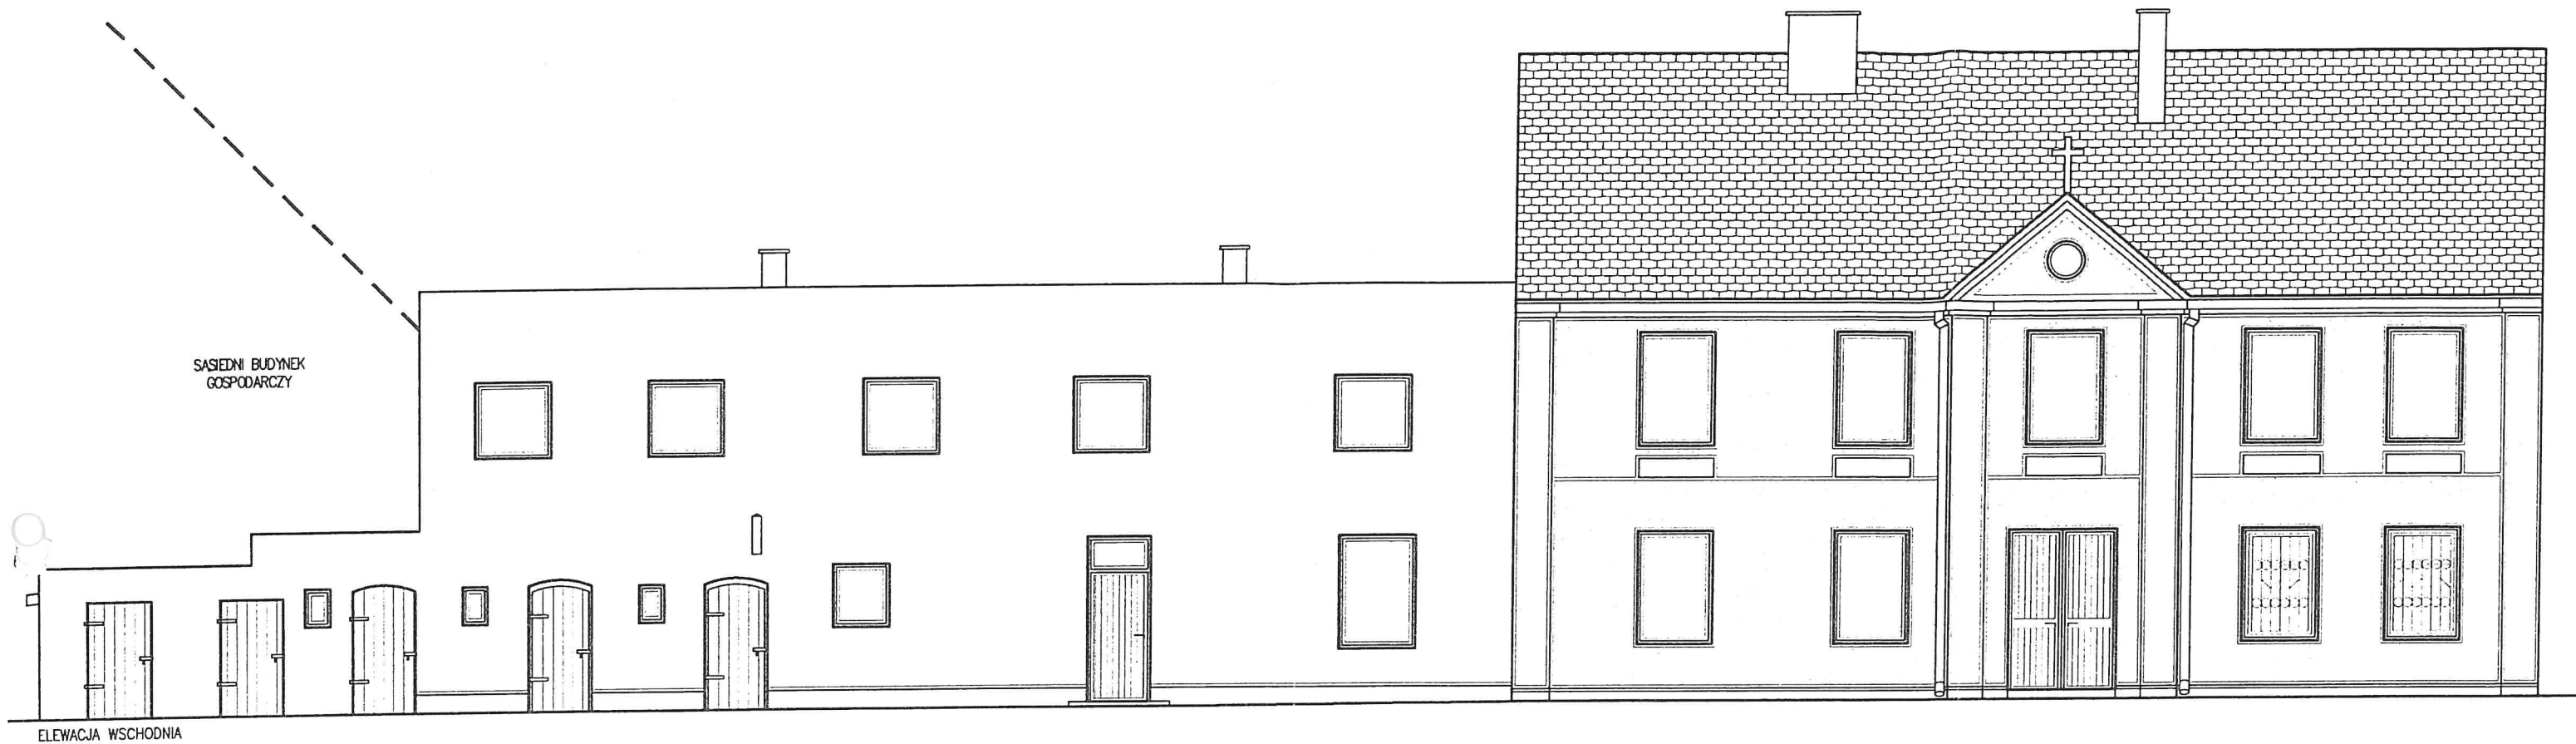

INWENTARYZACJA		
	INWESTOR: GMINA DOMANIÓW ul. Domaniów, 55-216 Domaniów	Data: 06.2019
	AUTOR PROJEKTU: inż. Tomasz Butwicki upr. nr 124/DOS/03	Podpis: <i>BT</i>
BRANŻA: INW.	PROJEKTANT: inż. Tomasz Butwicki upr. nr 124/DOS/03	Podpis: <i>BT</i>
BRANŻA: INW.	OPRACOWAŁA: mgr inż. Tomasz Olejniczenko	Podpis: <i>BT</i>
SKALA: 1:100	OBIEKT: BUDYNEK BIUROWO - USŁUGOWY jed. ew. 021502_2 Domaniów obręb ew. nr 0004 - Domaniów, dz. nr 79 AM-1	Nr rys.: 71
NAZWA RYS.: ELEWACJA PÓŁNOCNA ELEWACJA PÓŁUDNIOWA		

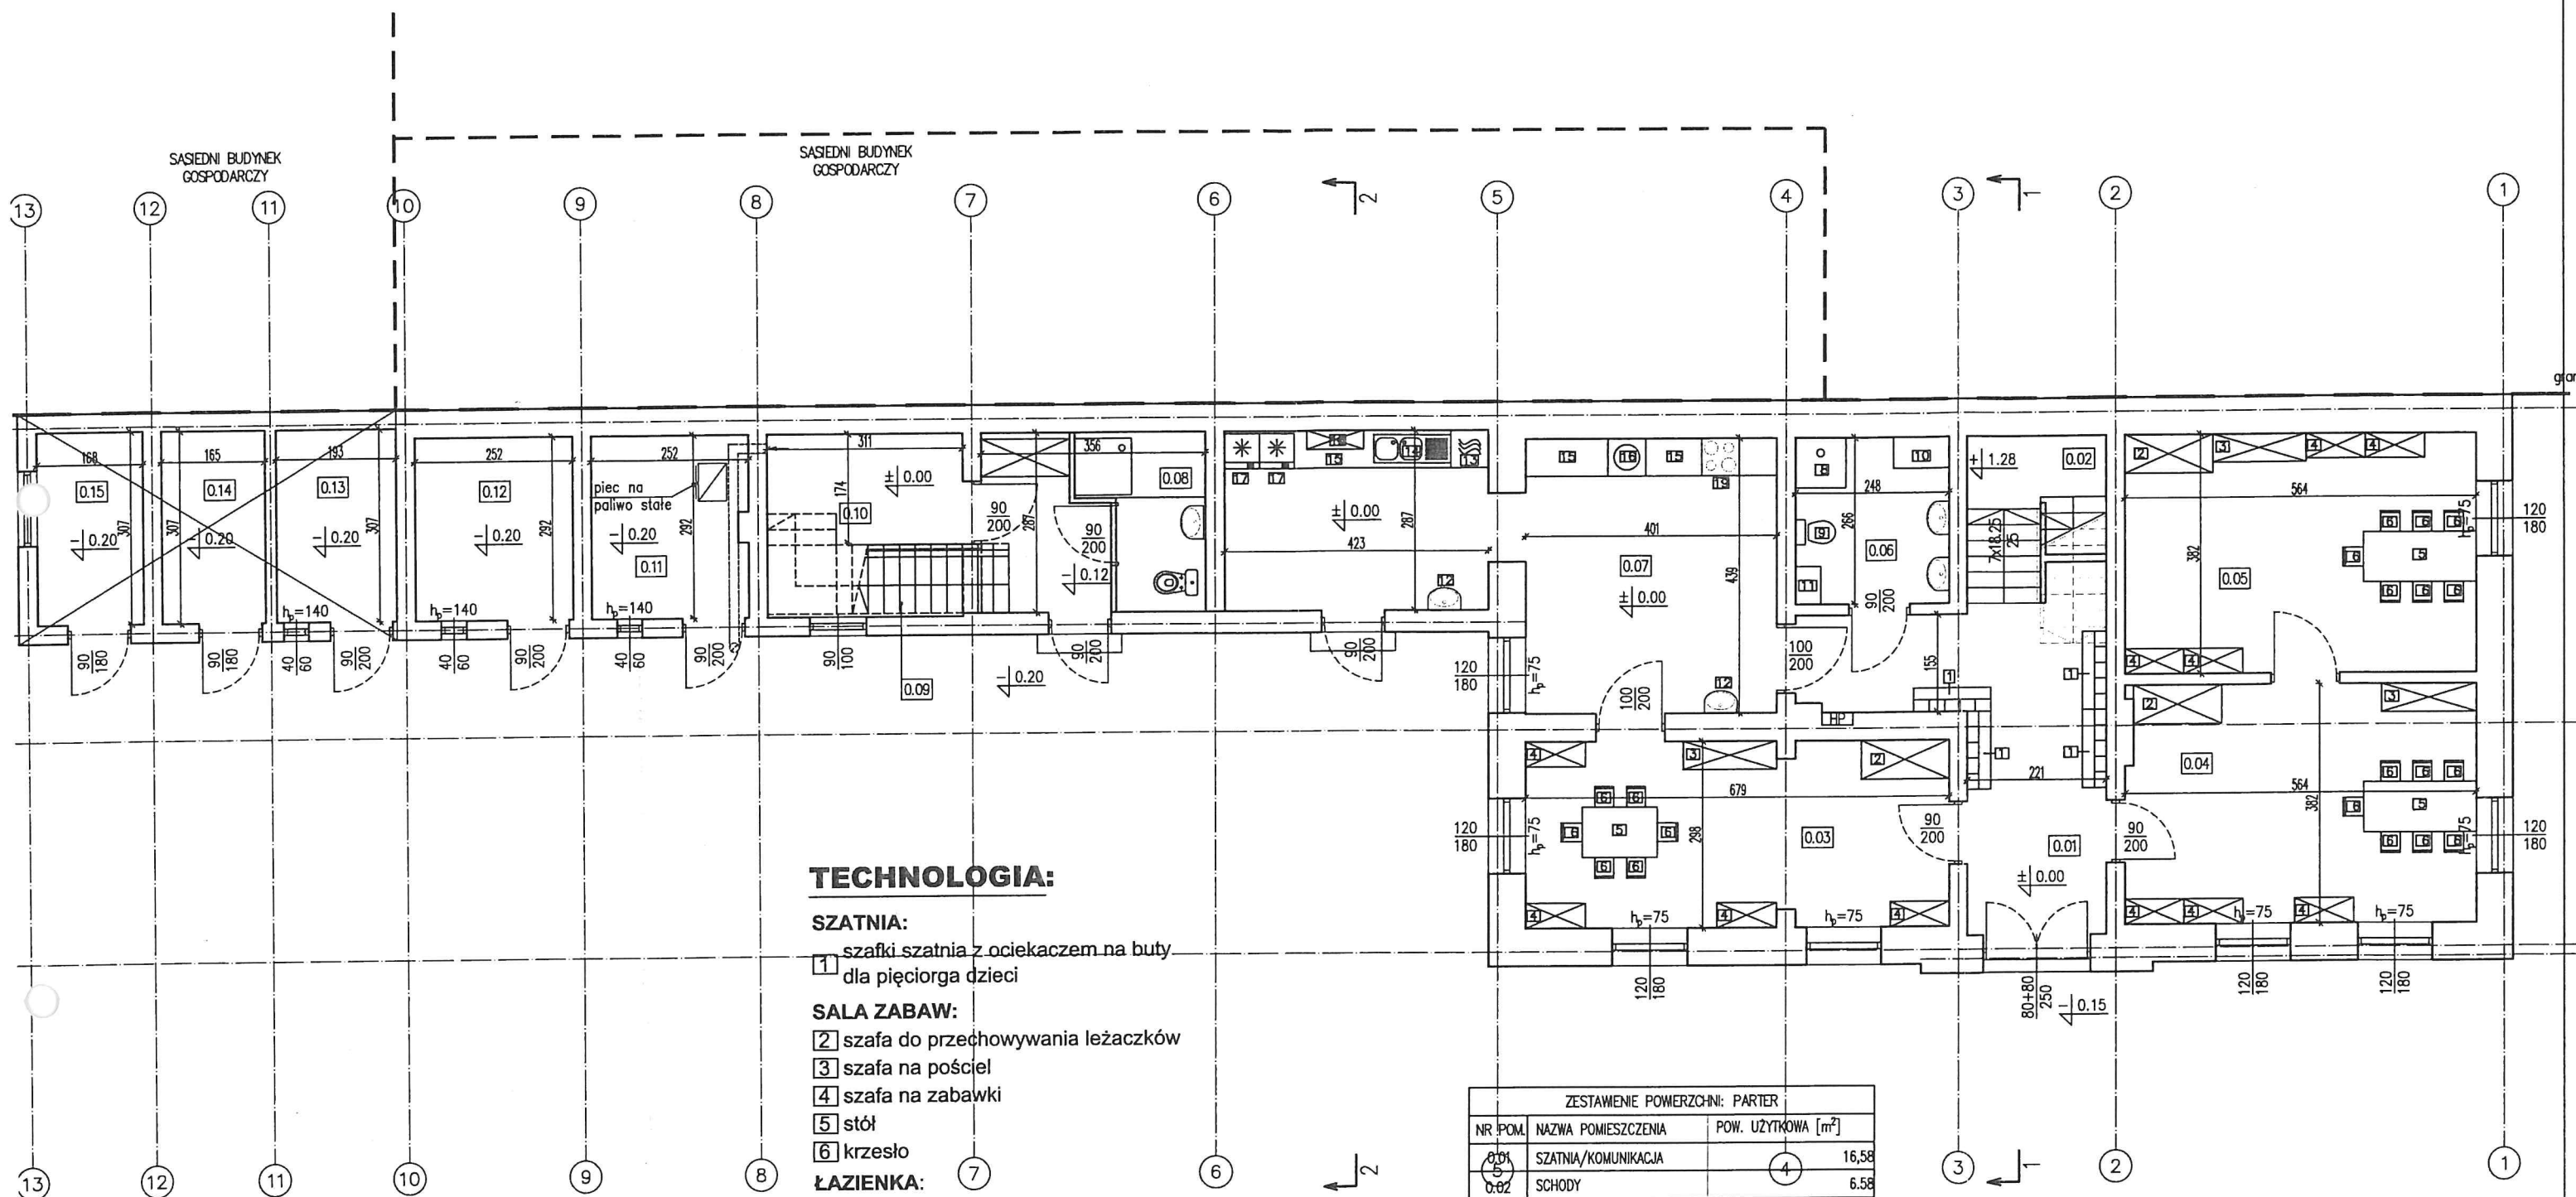

TECHNOLOGIA:

SZATNIA:

- 1 szafki szatnia z ociekaczem na buty dla pięciorga dzieci

SALA ZABAW:

- 2 szafa do przechowywania leżaczków
3 szafa na pościel
4 szafa na zabawki
5 stół
6 krzesło

ŁAZIENKA:


- 7 umywalka
8 brodzik z natryskiem
9 miska ustępowa
10 przewijak
11 szafa porządkowa

ROZDZIELNIA POSILKÓW:

- 12 umywalka
13 zmywarka z wyparzarką 90
14 zlew dwukomorowy z ociekaczem
15 blat odkładczy (roboczy)
16 taboret grzewczy elektryczny
17 chłodziarka
18 szafa na naczynia czyste
19 kuchenka elektryczna



ZESTAWIENIE POWIERZCHNI: PARTER		
NR. POM.	NAZWA POMIESZCZENIA	POW. UŻYTKOWA [m ²]
0.01	SZATNIA/KOMUNIKACJA	16,58
0.02	SCHODY	6,58
0.03	SALA ZABAW	20,06
0.04	SALA ZABAW	21,39
0.05	SALA ZABAW	21,54
0.06	ŁAZIENKA	6,59
0.07	ROZDZIELNIA POSILKÓW	30,40
0.08	ŁAZIENKA	4,73
0.09	KOMUNIKACJA	8,01
0.10	MAGAZYN	6,17
0.11	KOTŁOWNIA	7,28
0.12	SKŁAD OPALU	7,36
0.13	POM. GOSP. - do wyburzenia	5,93
0.14	POM. GOSP. - do wyburzenia	5,07
0.15	POM. GOSP. - do wyburzenia	5,16
	RAZEM	172,85

ABT - ARCHITEKTURA - BUDOWNICTWO - TECHNOLOGIE		PRACOWNIA PROJEKTOWA "ABT" 55-200 Oława, ul. BRZESKA 26
STADIUM: ARCH.	INWESTOR: GMINA DOMANIÓW ul. Domaniów, 55-216 Domaniów	Data: 06.2019
BRANŻA: ARCH.	AUTOR PROJEKTU: inż. Tomasz Butwicki upr. nr 124/DOŚ/03	Podpis: <i>[Signature]</i>
BRANŻA: ARCH.	PROJEKTANT: inż. Tomasz Butwicki upr. nr 124/DOŚ/03	Podpis: <i>[Signature]</i>
BRANŻA: ARCH.	OPRACOWAŁA: mgr inż. Agnieszka Hrydziusko	Podpis: <i>[Signature]</i>
SKALA:	OBIEKT: REMONT BUDYNKU BIUROWO - USŁUGOWEGO jed. ew. 021502_2 Domaniów obręb ew. nr 0004 - Domaniów, dz. nr 79 AM-1	Nr rys.: 2
1:100	NAZWA RYS.: RZUT PARTERU - KLUB MALUCHA	

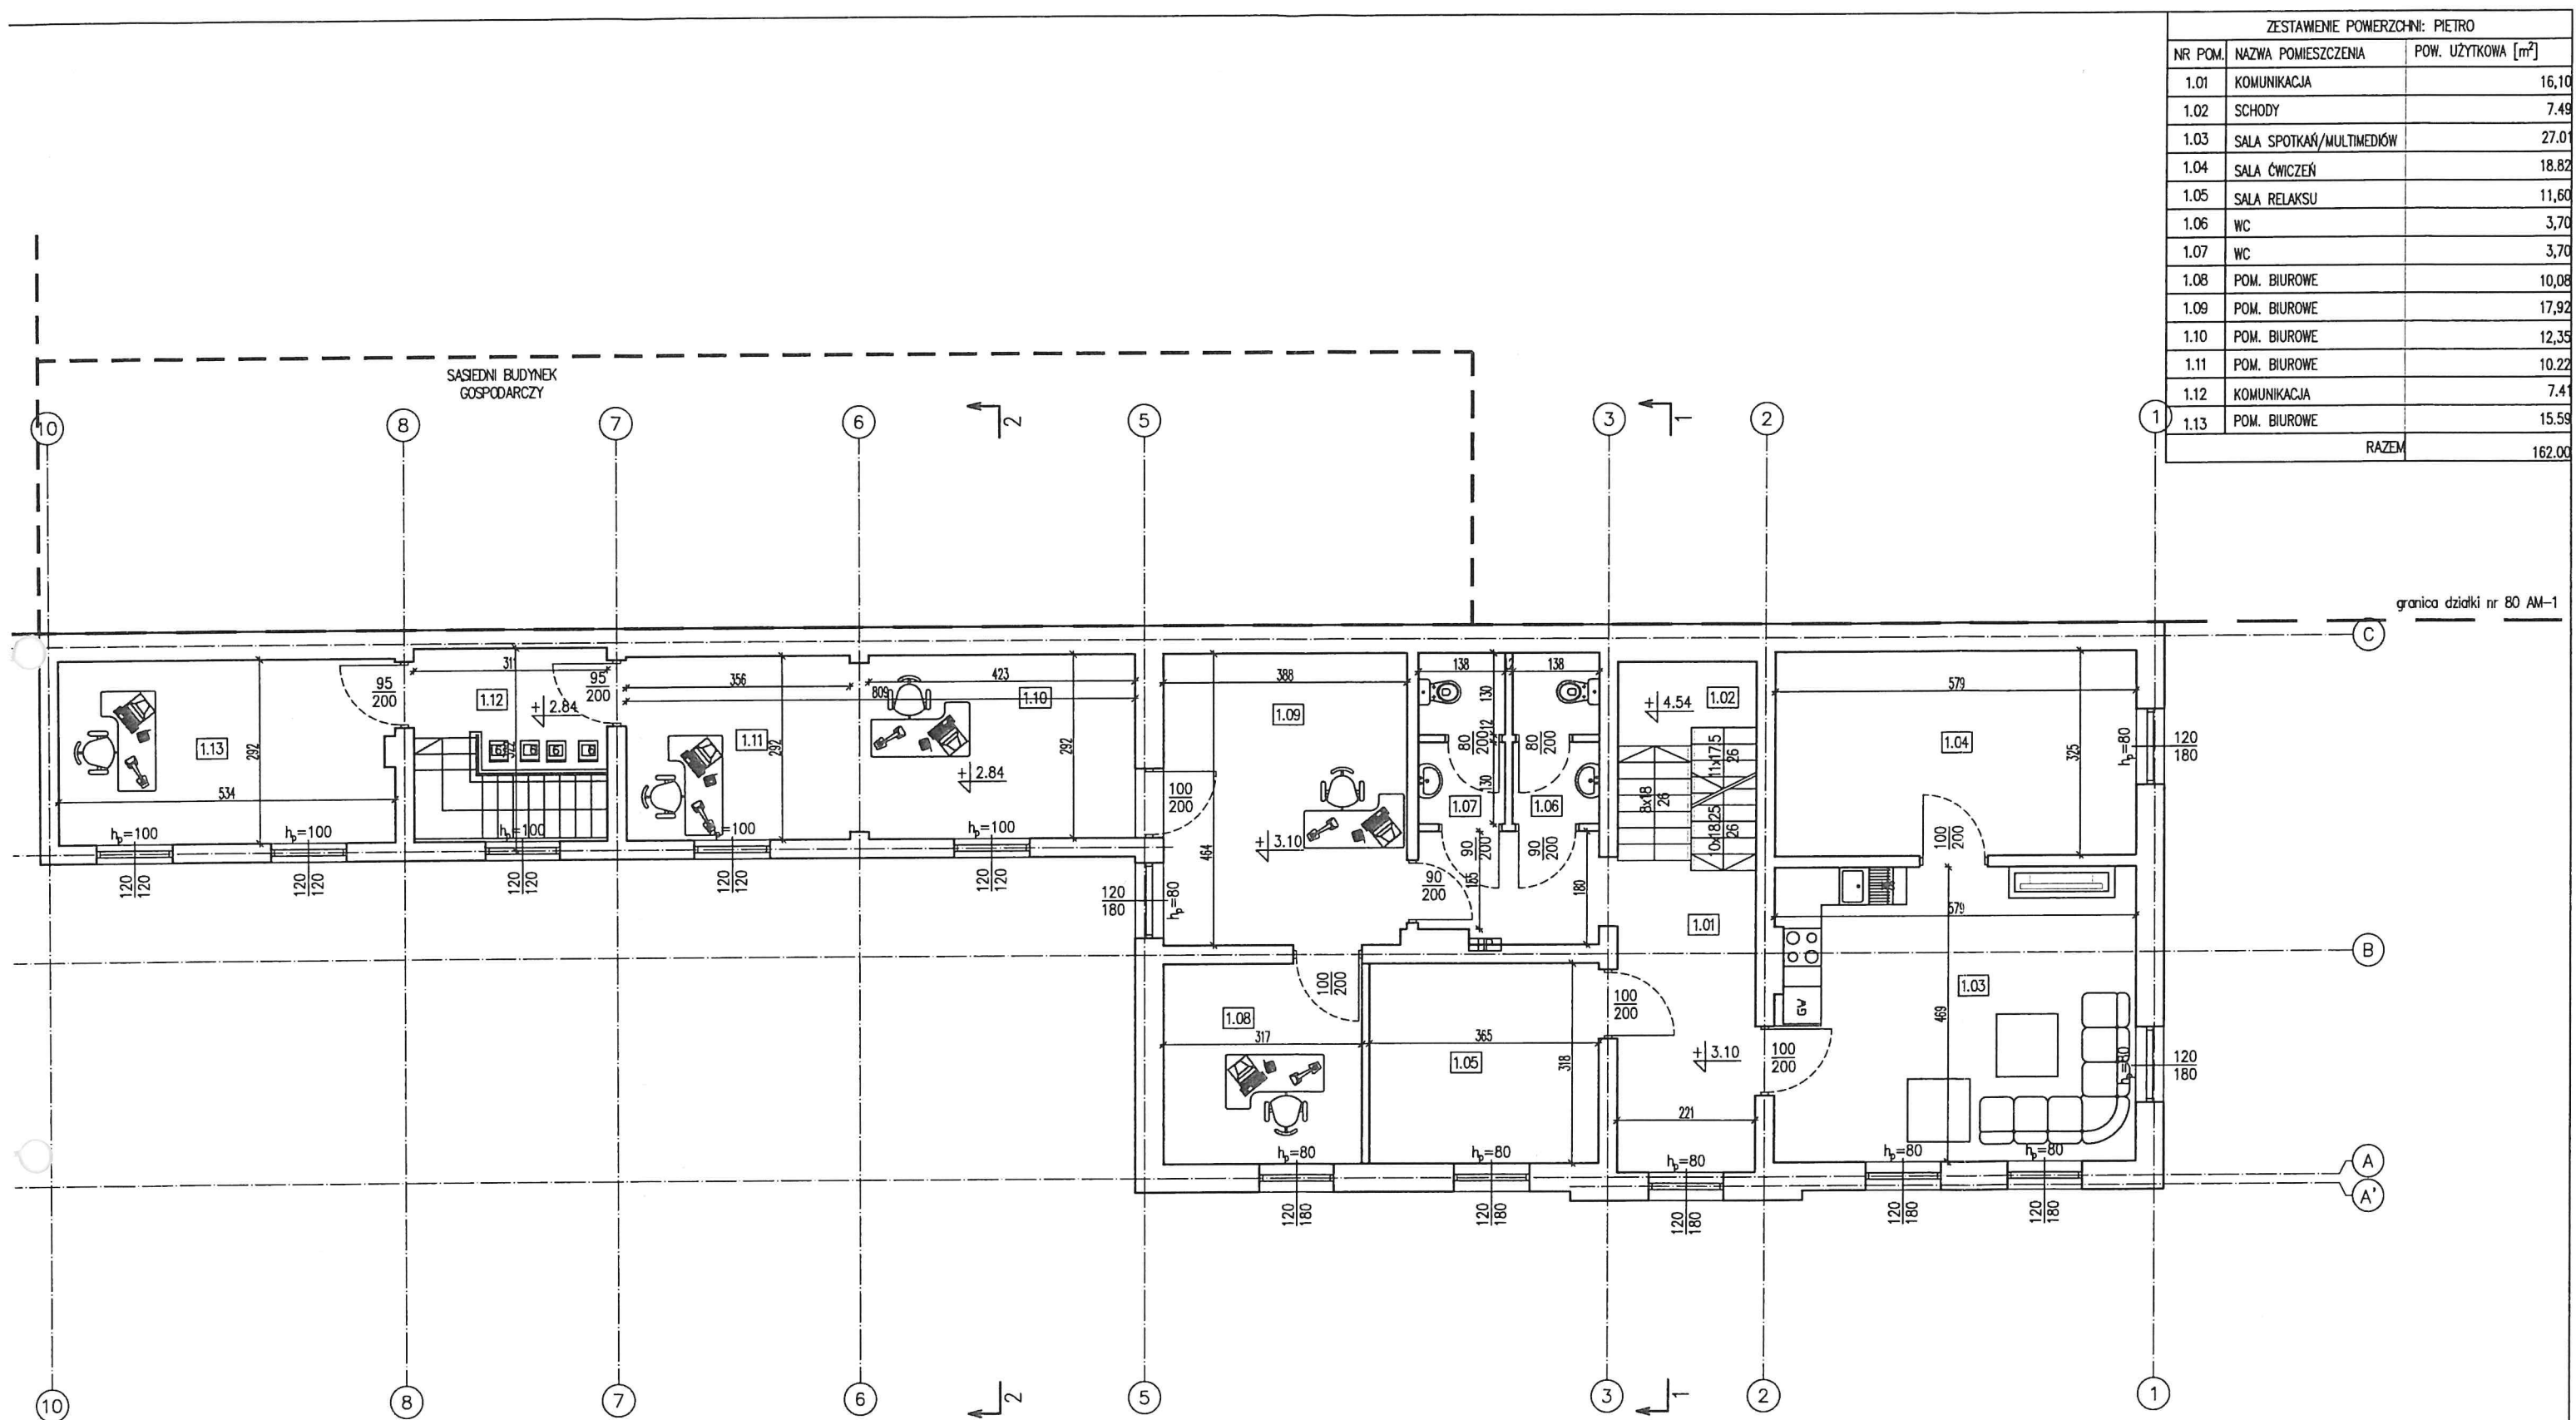


ZESTAWIENIE POWERZCHNI: PIĘTRO		
NR POM.	NAZWA POMIESZCZENIA	POW. UŻYTKOWA [m ²]
1.01	KOMUNIKACJA	16,10
1.02	SCHODY	7,49
1.03	SALA SPOTKAŃ/MULTIMEDIÓW	27,01
1.04	SALA ĆWICZEŃ	18,82
1.05	SALA RELAKSU	11,60
1.06	WC	3,70
1.07	WC	3,70
1.08	POM. BIUROWE	10,08
1.09	POM. BIUROWE	17,92
1.10	POM. BIUROWE	12,35
1.11	POM. BIUROWE	10,22
1.12	KOMUNIKACJA	7,41
1.13	POM. BIUROWE	15,59
RAZEM		162,00

ABT - ARCHITEKTURA - BUDOWNICTWO - TECHNOLOGIE		PRACOWNIA PROJEKTOWA-"ABT" 55-200 Oława, ul. BRZESKA 26
STADIUM: ARCH.	INWESTOR: GMINA DOMANIÓW ul. Domaniów, 55-216 Domaniów	Data: 06.2019
BRANŻA: ARCH.	AUTOR PROJEKTU: inż. Tomasz Butwicki upr. nr 124/DOŚ/03	Podpis: <i>[Signature]</i>
BRANŻA: ARCH.	PROJEKTANT: inż. Tomasz Butwicki upr. nr 124/DOŚ/03	Podpis: <i>[Signature]</i>
BRANŻA: ARCH.	OPRACOWAŁA: mgr inż. Agnieszka Hrydziusko	Podpis: <i>[Signature]</i>
SKALA: 1:100	OBIEKT: BUDYNEK BIUROWO - USŁUGOWY jed. ew. 021502_2 Domaniów obręb ew. nr 0004 - Domaniów, dz. nr 79 AM-1	Nr rys.: 3
NAZWA RYS.: RZUT PIĘTRA - KLUB MALUCHA		

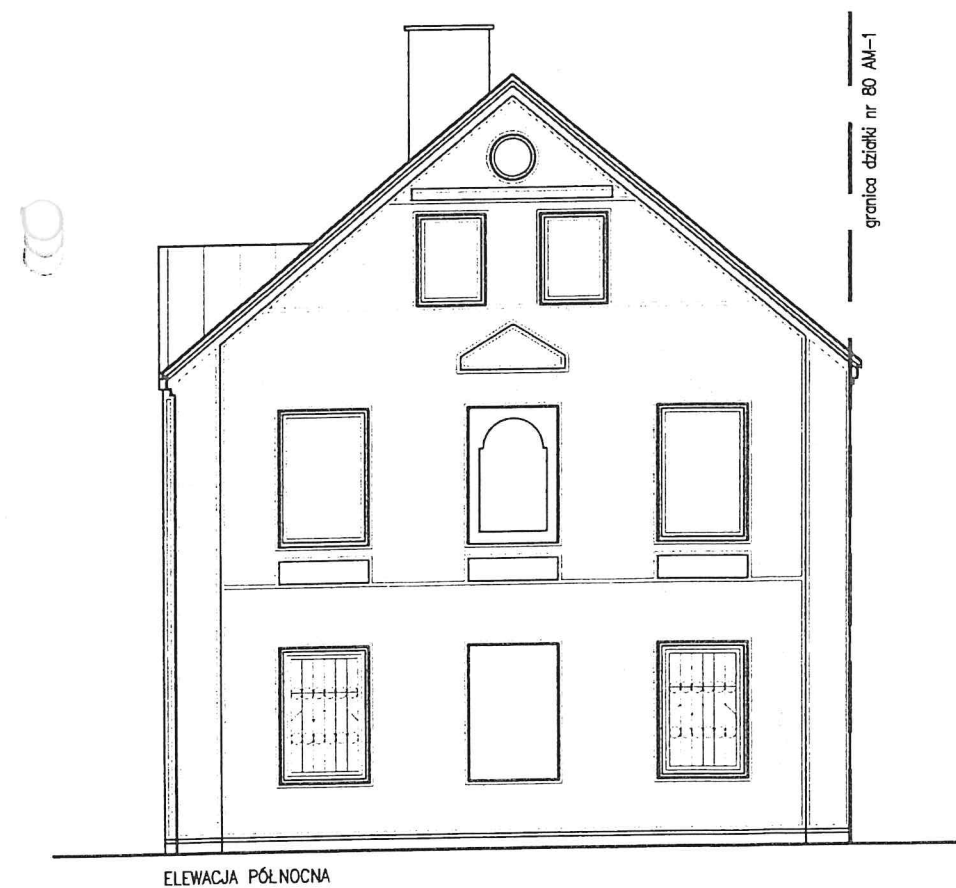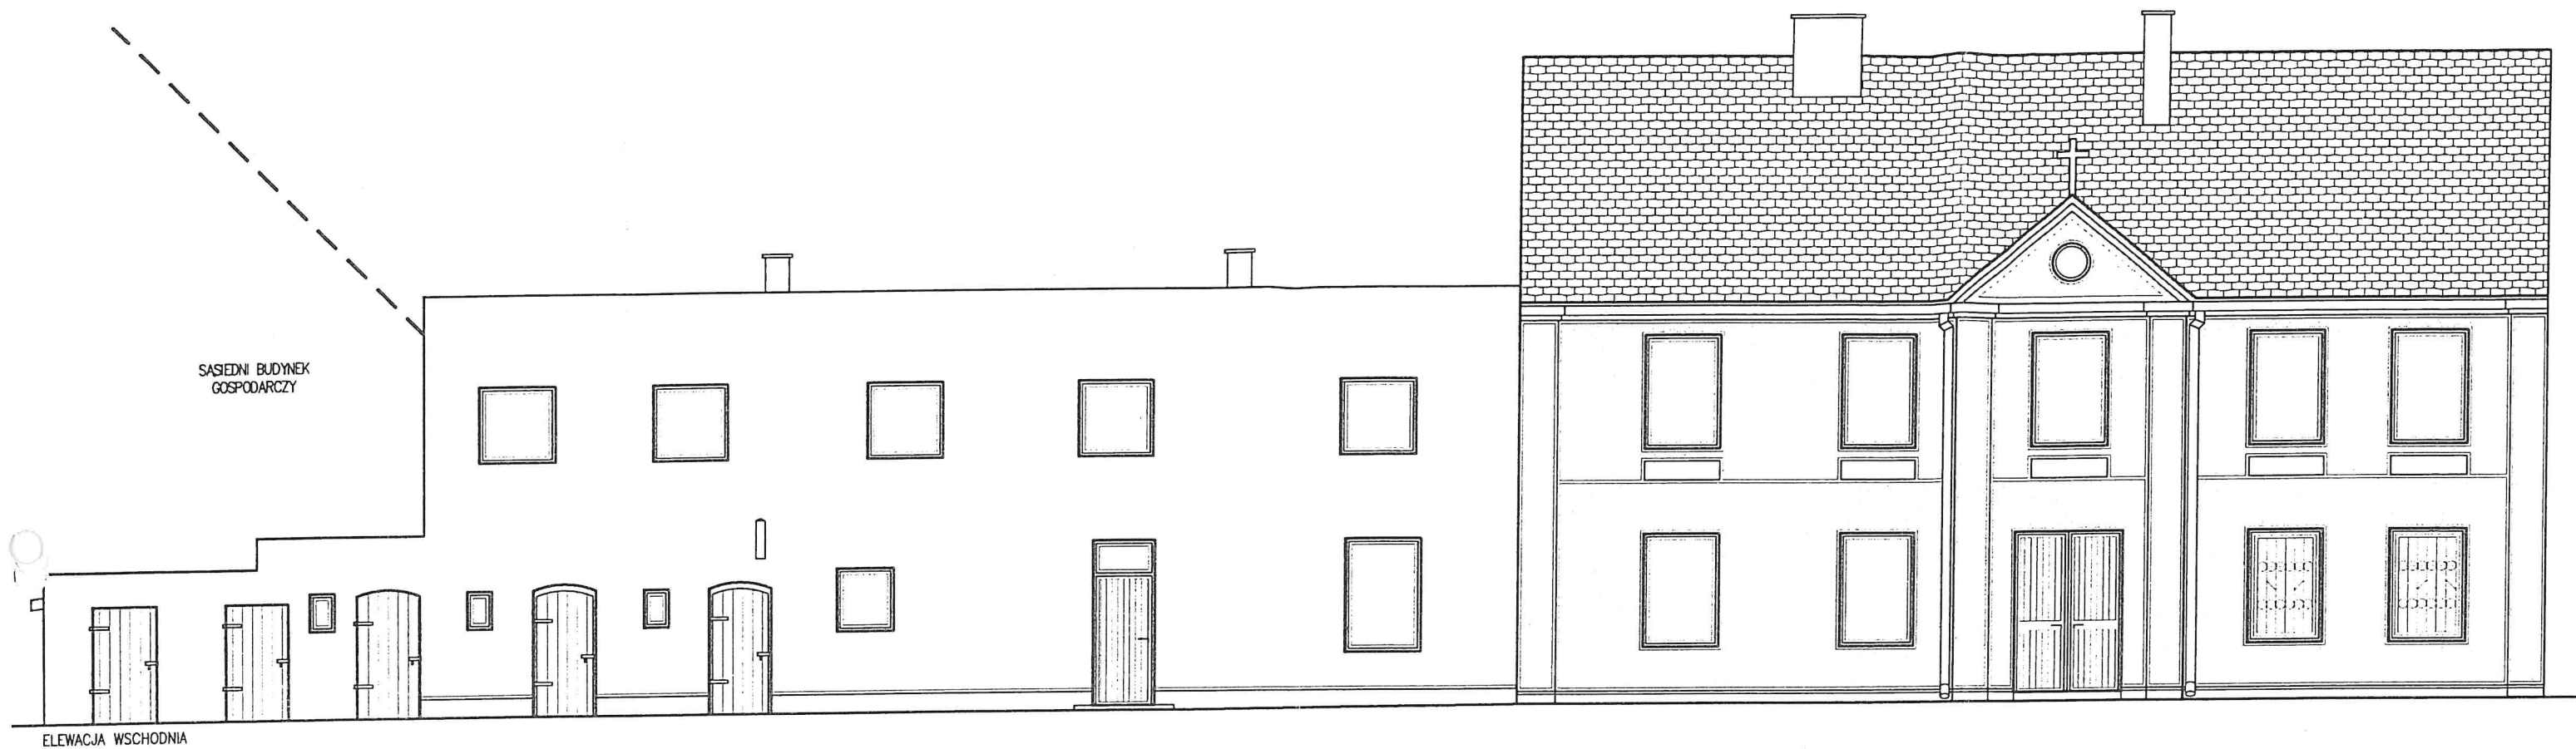

ABT P.H.U. - ARCHITEKTURA - BUDOWNICTWO - TECHNOLOGIE		PRACOWNIA PROJEKTOWA "ABT" 55-200 Oława, ul. BRZESKA 26	
STADIUM: ARCH.	INWESTOR: GMINA DOMANIÓW ul. Domaniów, 55-216 Domaniów		Data: 06.2019
BRANŻA: ARCH.	AUTOR PROJEKTU: Inż. Tomasz Butwicki upr. nr 124/DOS/03		Podpis: <i>[Signature]</i>
BRANŻA: ARCH.	PROJEKTANT: Inż. Tomasz Butwicki upr. nr 124/DOS/03		Podpis: <i>[Signature]</i>
BRANŻA: ARCH.	OPRACOWAŁ: mgr inż. Jerzy Pawlak upr. nr 35/DOS/05		Podpis: <i>[Signature]</i>
SKALA:	OBIEKT: REMONT BUDYNKU BIUROWO - USŁUGOWEGO jed. ew. 021502_2 Domaniów obręb ew. nr 0004 - Domaniów, dz. nr 79 AM-1		Nr rys.: 5
1:100		NAZWA RYS.: ELEWACJA WSCHODNIA ELEWACJA PÓŁNOCNA, ELEWACJA POŁUDNIOWA	

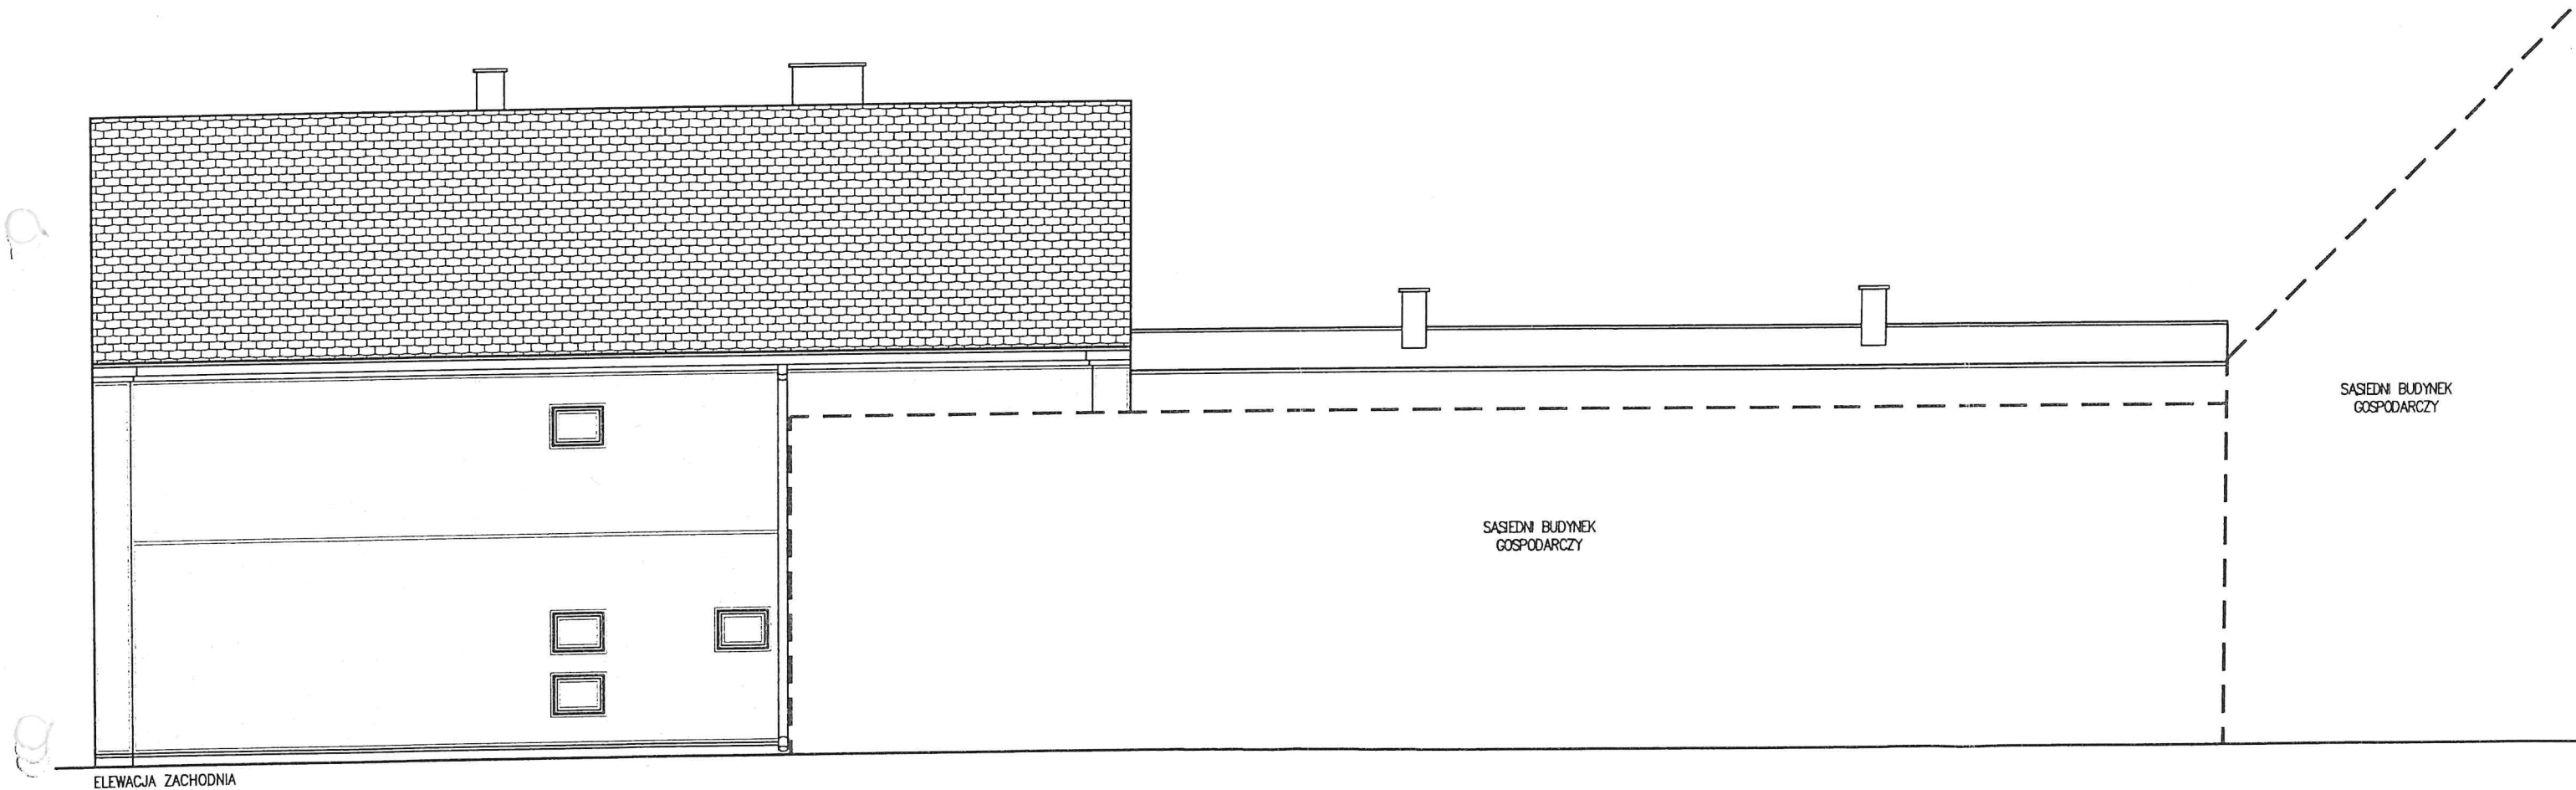

 P.H.U. ABT - ARCHITEKTURA - BUDOWNICTWO - TECHNOLOGIE		PRACOWNIA PROJEKTOWA-"ABT" 55-200 Oława, ul. BRZESKA 26	
STADIUM: ARCH.	INWESTOR: GMINA DOMANIÓW ul. Domanów, 55-216 Domanów	Data: 06.2019	
BRANŻA: ARCH.	AUTOR PROJEKTU: inż. Tomasz Butwicki upr. nr 124/DOS/03	Podpis: 	
BRANŻA: ARCH.	PROJEKTANT: inż. Tomasz Butwicki upr. nr 124/DOS/03	Podpis: 	
BRANŻA: ARCH.	OPRACOWAŁ: mgr inż. Jerzy Pawlak upr. nr 35/DOS/05	Podpis: 	
SKALA: 1:100	OBIEKT: REMONT BUDYNKU BIUROWO - USŁUGOWEGO jed. ew. 021502_2 Domanów obręb ew. nr 0004 - Domanów, dz. nr 79 AM-1	Nr rys.: 6	
NAZWA RYS.: ELEWACJA ZACHODNIA			