


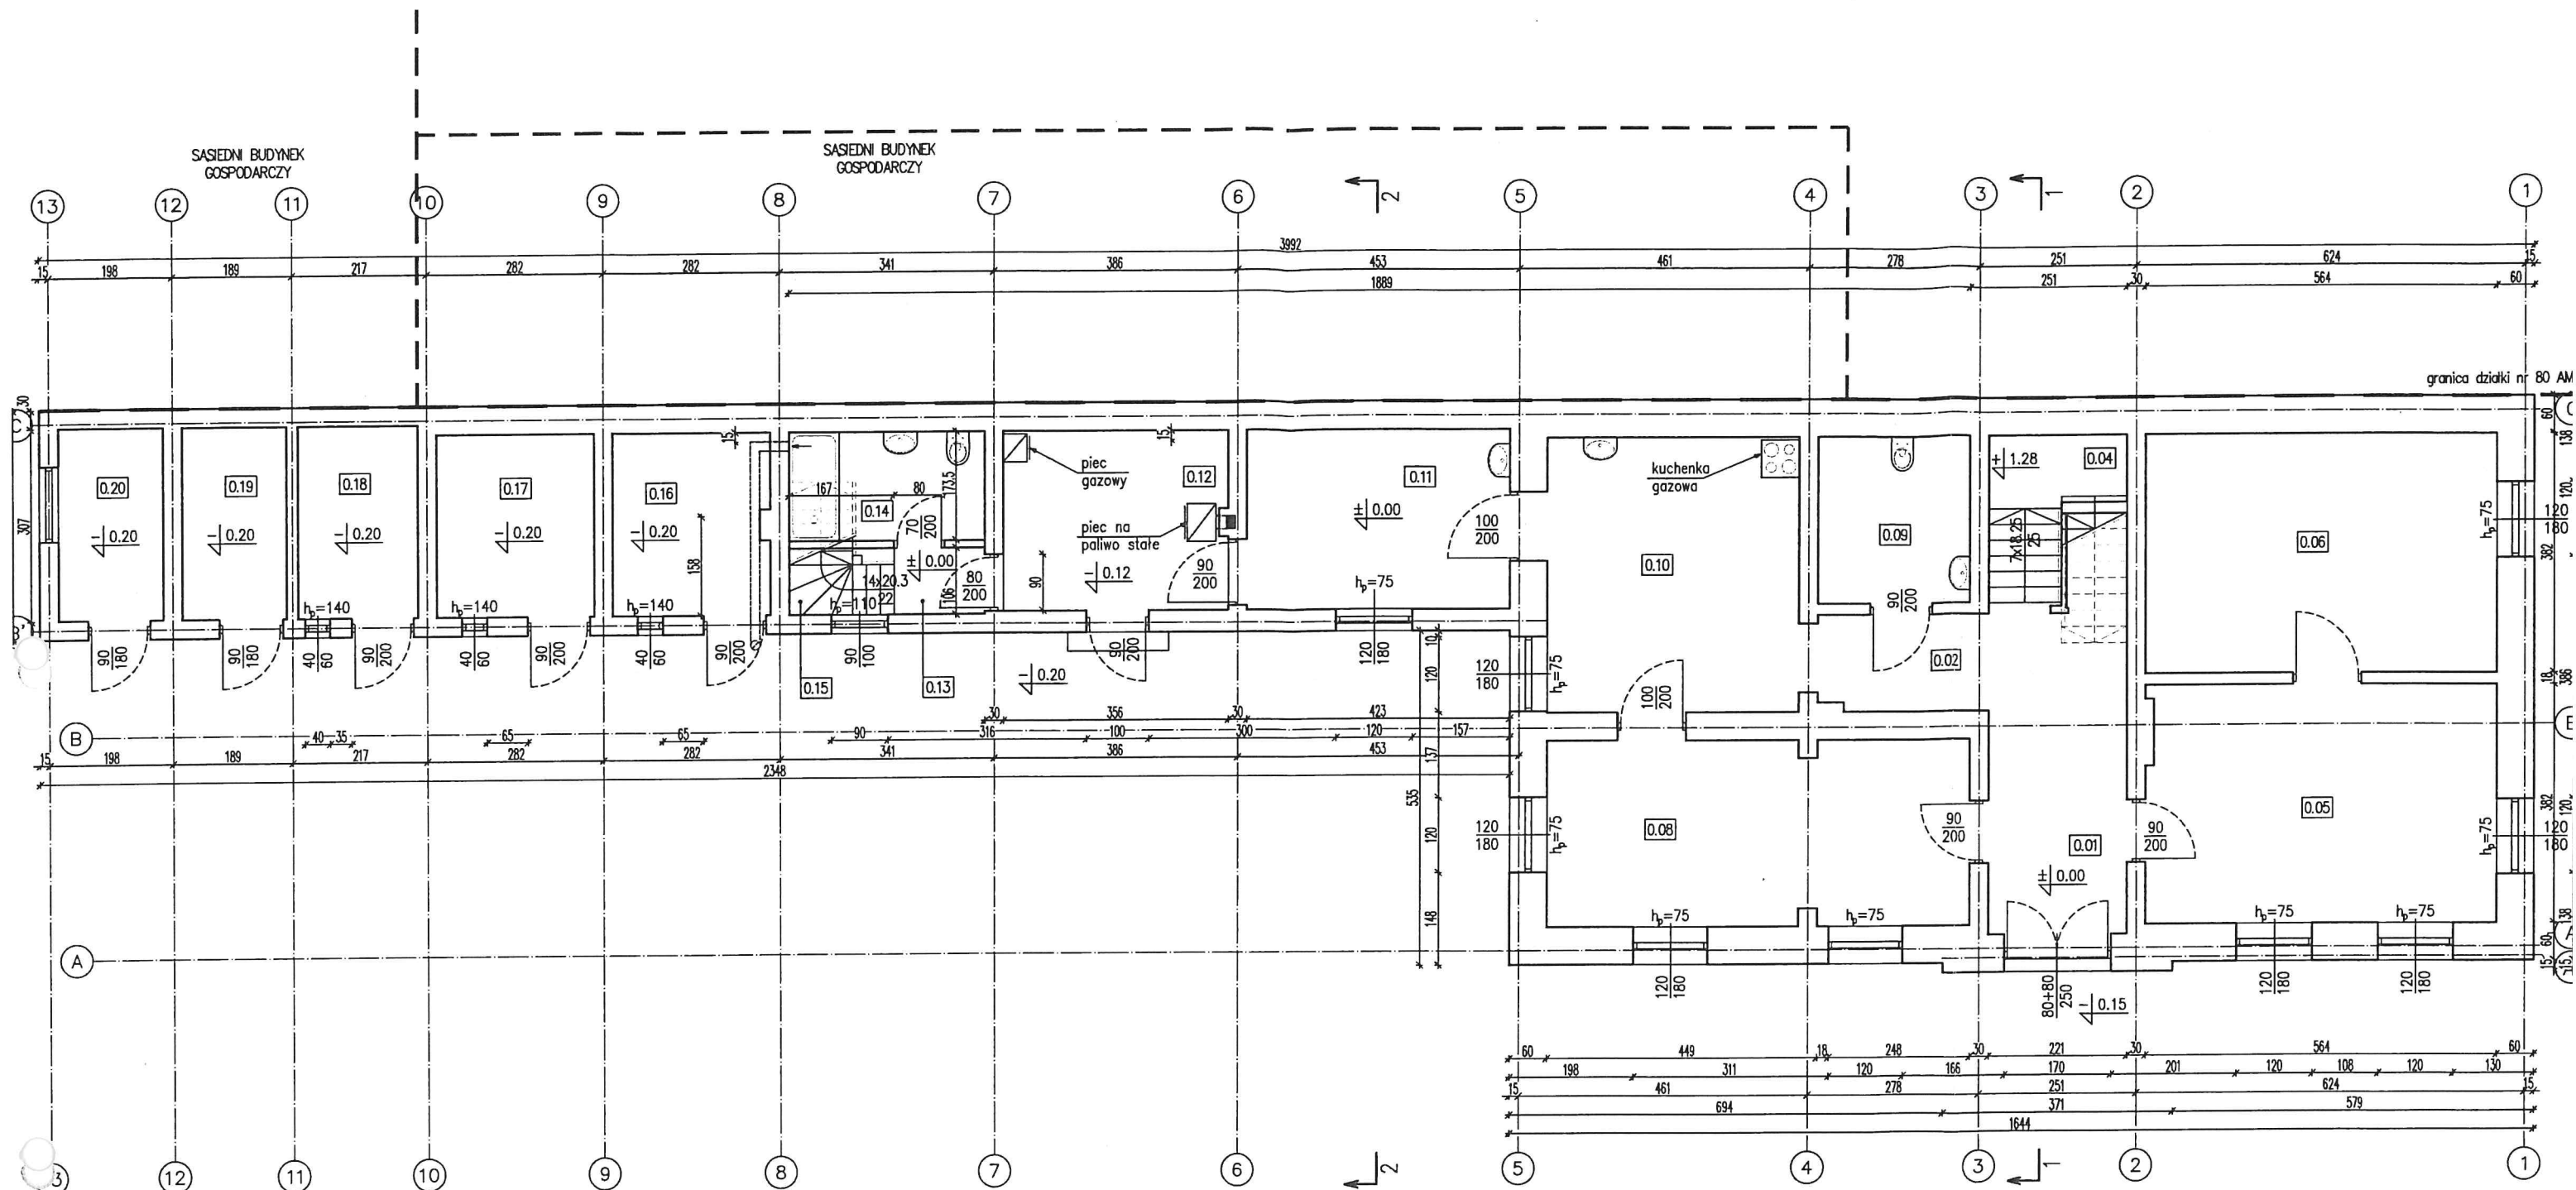


ZESTAWIENIE POWIERZCHNI: PARTER		
NR. POM.	NAZWA POMIESZCZENIA	POW. UŻYTKOWA [m²]
0.01	WIATROLAP	4.95
0.02	KOMUNIKACJA	10.57
0.03	WC	0.92
0.04	SCHODY	6.58
0.05	POM. USŁUGOWE	21.40
0.06	POM. USŁUGOWE	21.54
0.08	POM. USŁUGOWE	19.34
0.09	WC	6.58
0.10	KUCHNIA / JADALNIA	17.60
0.11	ZAPLECZE JADALNE	12.14
0.12	KOTŁOWNIA	10.15
0.13	KOMUNIKACJA	1.53
0.14	ŁAZIENKA	5.41
0.15	SCHODY	2.67
0.16	POM. GOSPODARCZE	7.28
0.17	POM. GOSPODARCZE	7.36
0.18	POM. GOSPODARCZE	5.93
0.19	POM. GOSPODARCZE	5.07
0.20	POM. GOSPODARCZE	5.16
RAZEM		172.19

INWENTARYZACJA

ABT P.H.U. - ARCHITEKTURA - BUDOWNICTWO - TECHNOLOGIE		PRACOWNIA PROJEKTOWA-"ABT" 55-200 Oława, ul. BRZESKA 26	
STADIUM: INW.	INWESTOR: GMINA DOMANIÓW ul. Domaniów, 55-216 Domaniów	Data: 06.2019	
BRANŻA: INW.	AUTOR PROJEKTU: inż. Tomasz Butwicki upr. nr 124/DOŚ/03	Podpis: <i>BT</i>	
BRANŻA: INW.	PROJEKTANT: inż. Tomasz Butwicki upr. nr 124/DOŚ/03	Podpis: <i>BT</i>	
BRANŻA: INW.	OPRACOWAŁA: mgr inż. Tomasz Olejniczenko	Podpis:	
SKALA:	OBIEKT: BUDYNEK BIUROWO - USŁUGOWY jed. ew. 021502_2 Domaniów obręb ew. nr 0004 - Domaniów, dz. nr 79 AM-1	Nr rys.: 11	
1:100		NAZWA RYS.: RZUT PARTERU	


ZESTAWIENIE POWIERZCHNI: POZIOM -0.54			
NR POM.	NAZWA POMIESZCZENIA	POW. UŻYTKOWA [m ²]	POW. PODŁOGI [m ²]
0.09	PIWNICZKA	0.00	6.60
0.09a	PIWNICZKA	0.00	2.36
RAZEM		0.00	8.96

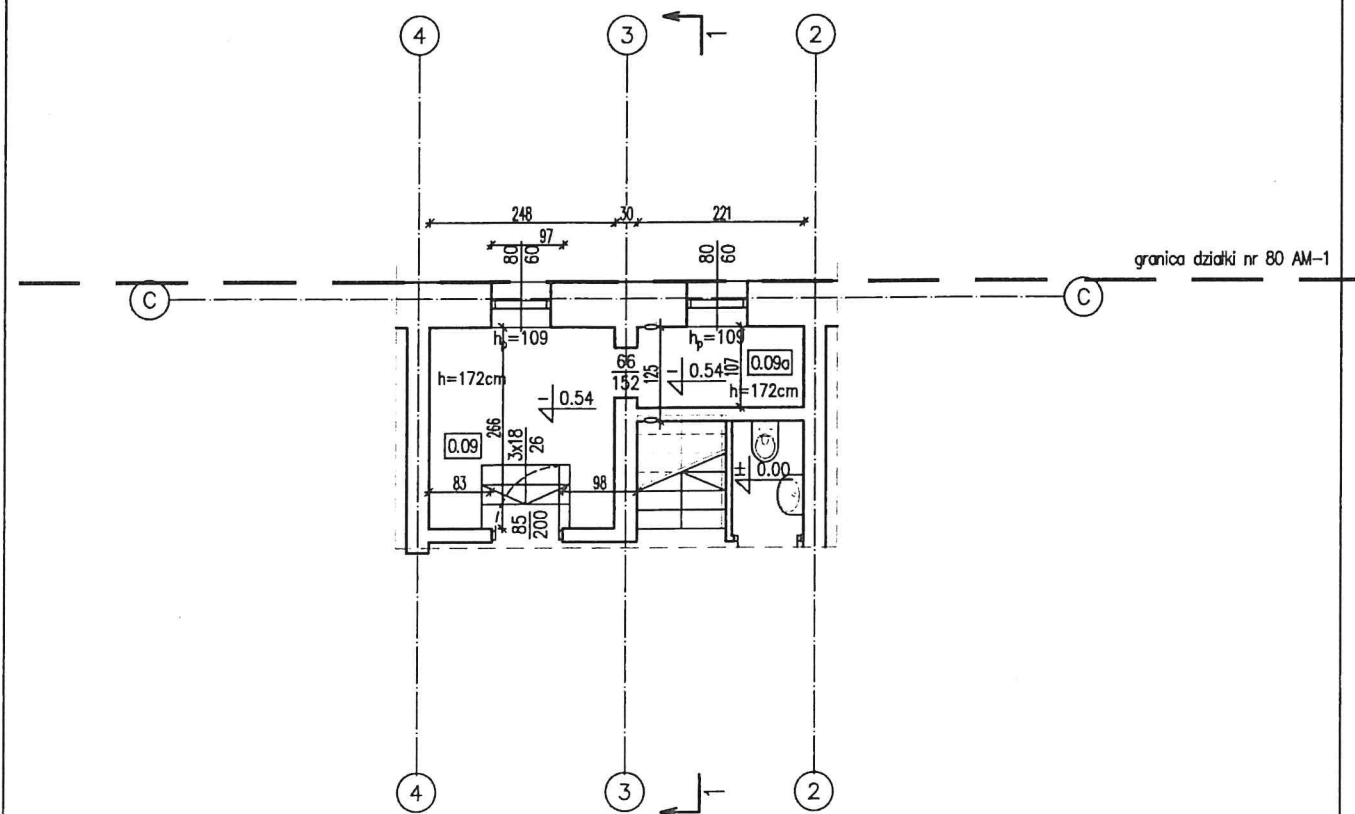

INWENTARYZACJA


P.H.U. ABT - ARCHITEKTURA - BUDOWNICTWO - TECHNOLOGIE		PRACOWNIA PROJEKTOWA-"ABT" 55-200 Oława, ul. BRZESKA 26	
STADIUM: INW.	INWESTOR:GMINA DOMANIÓW ul. Domaniów, 55-216 Domaniów		Data: 06.2019
BRANŻA: INW.	AUTOR PROJEKTU: inż.Tomasz Butwicki upr. nr 124/DOS/03		Podpis: 
BRANŻA: INW.	PROJEKTANT: inż.Tomasz Butwicki upr. nr 124/DOS/03		Podpis: 
BRANŻA: INW.	OPRACOWAŁA: mgr inż. Tomasz Olejniczenko		Podpis:
SKALA: 1:100	OBIEKT: BUDYNEK BIUROWO - USŁUGOWY jed. ew. 021502_2 Domaniów obręb ew. nr 0004 - Domaniów, dz. nr 79 AM-1		Nr rys.:
NAZWA RYS.: RZUT CZĘŚCIOWY poziom -0,54m			1la

ZESTAWIENIE POWIERZCHNI: POZIOM +1.28			
NR POM.	NAZWA POMIESZCZENIA	POW. UŻYTKOWA [m ²]	POW. PODŁOGI [m ²]
0.04a	SCHOWEK	0.00	6.60
RAZEM		0.00	6.60

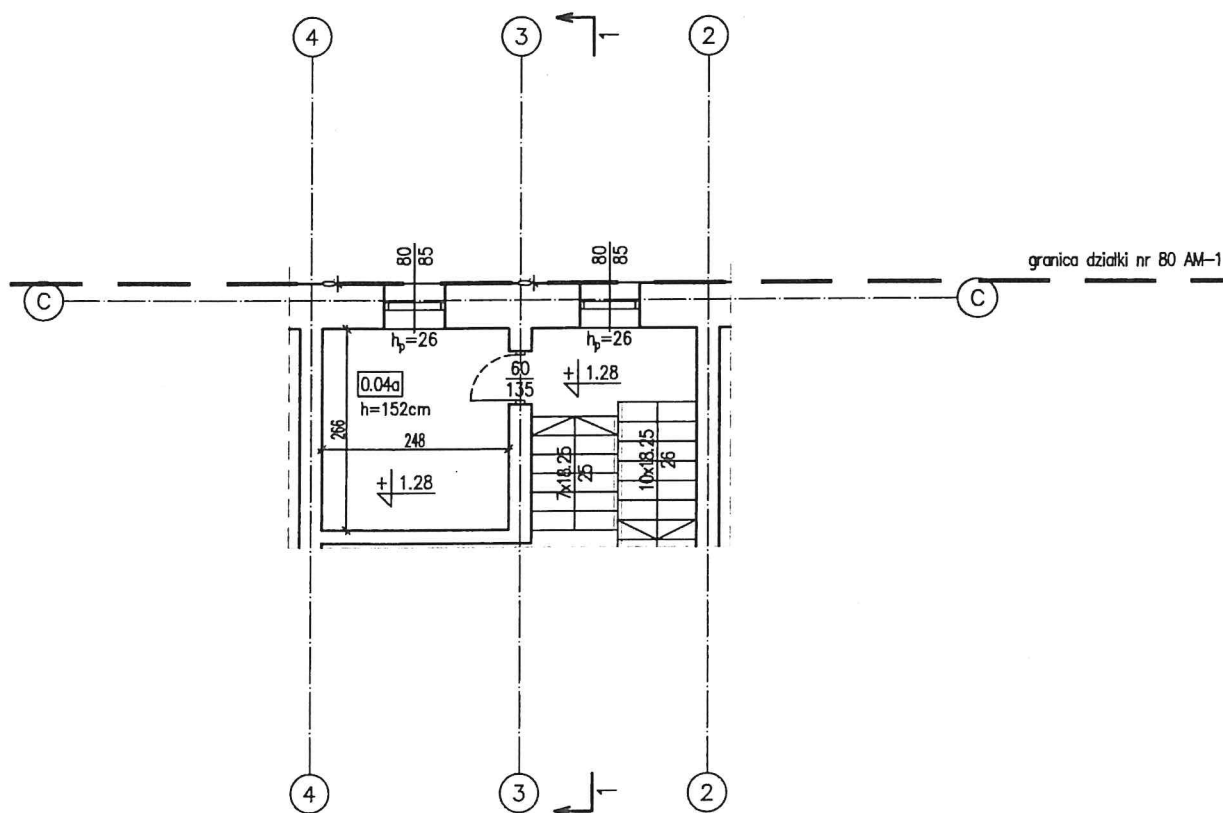

INWENTARYZACJA

 P.H.U. ABT - ARCHITEKTURA - BUDOWNICTWO - TECHNOLOGIE		PRACOWNIA PROJEKTOWA-"ABT" 55-200 Oława, ul. BRZESKA 26	
STADIUM: INW.	INWESTOR: GMINA DOMANIÓW ul. Domaniów, 55-216 Domaniów		Data: 06.2019
BRANŻA: INW.	AUTOR PROJEKTU: inż. Tomasz Butwicki upr. nr 124/DOS/03		Podpis: 
BRANŻA: INW.	PROJEKTANT: inż. Tomasz Butwicki upr. nr 124/DOS/03		Podpis: 
BRANŻA: INW.	OPRACOWAŁA: mgr inż. Tomasz Olejniczenko		Podpis: 
SKALA: 1:100	OBIEKT: BUDYNEK BIUROWO - USŁUGOWY Jed. ew. 021502_2 Domaniów obręb ew. nr 0004 - Domaniów, dz. nr 79 AM-1		Nr rys.: 11b
NAZWA RYS.: RZUT CZĘŚCIOWY poziom +1,28m			

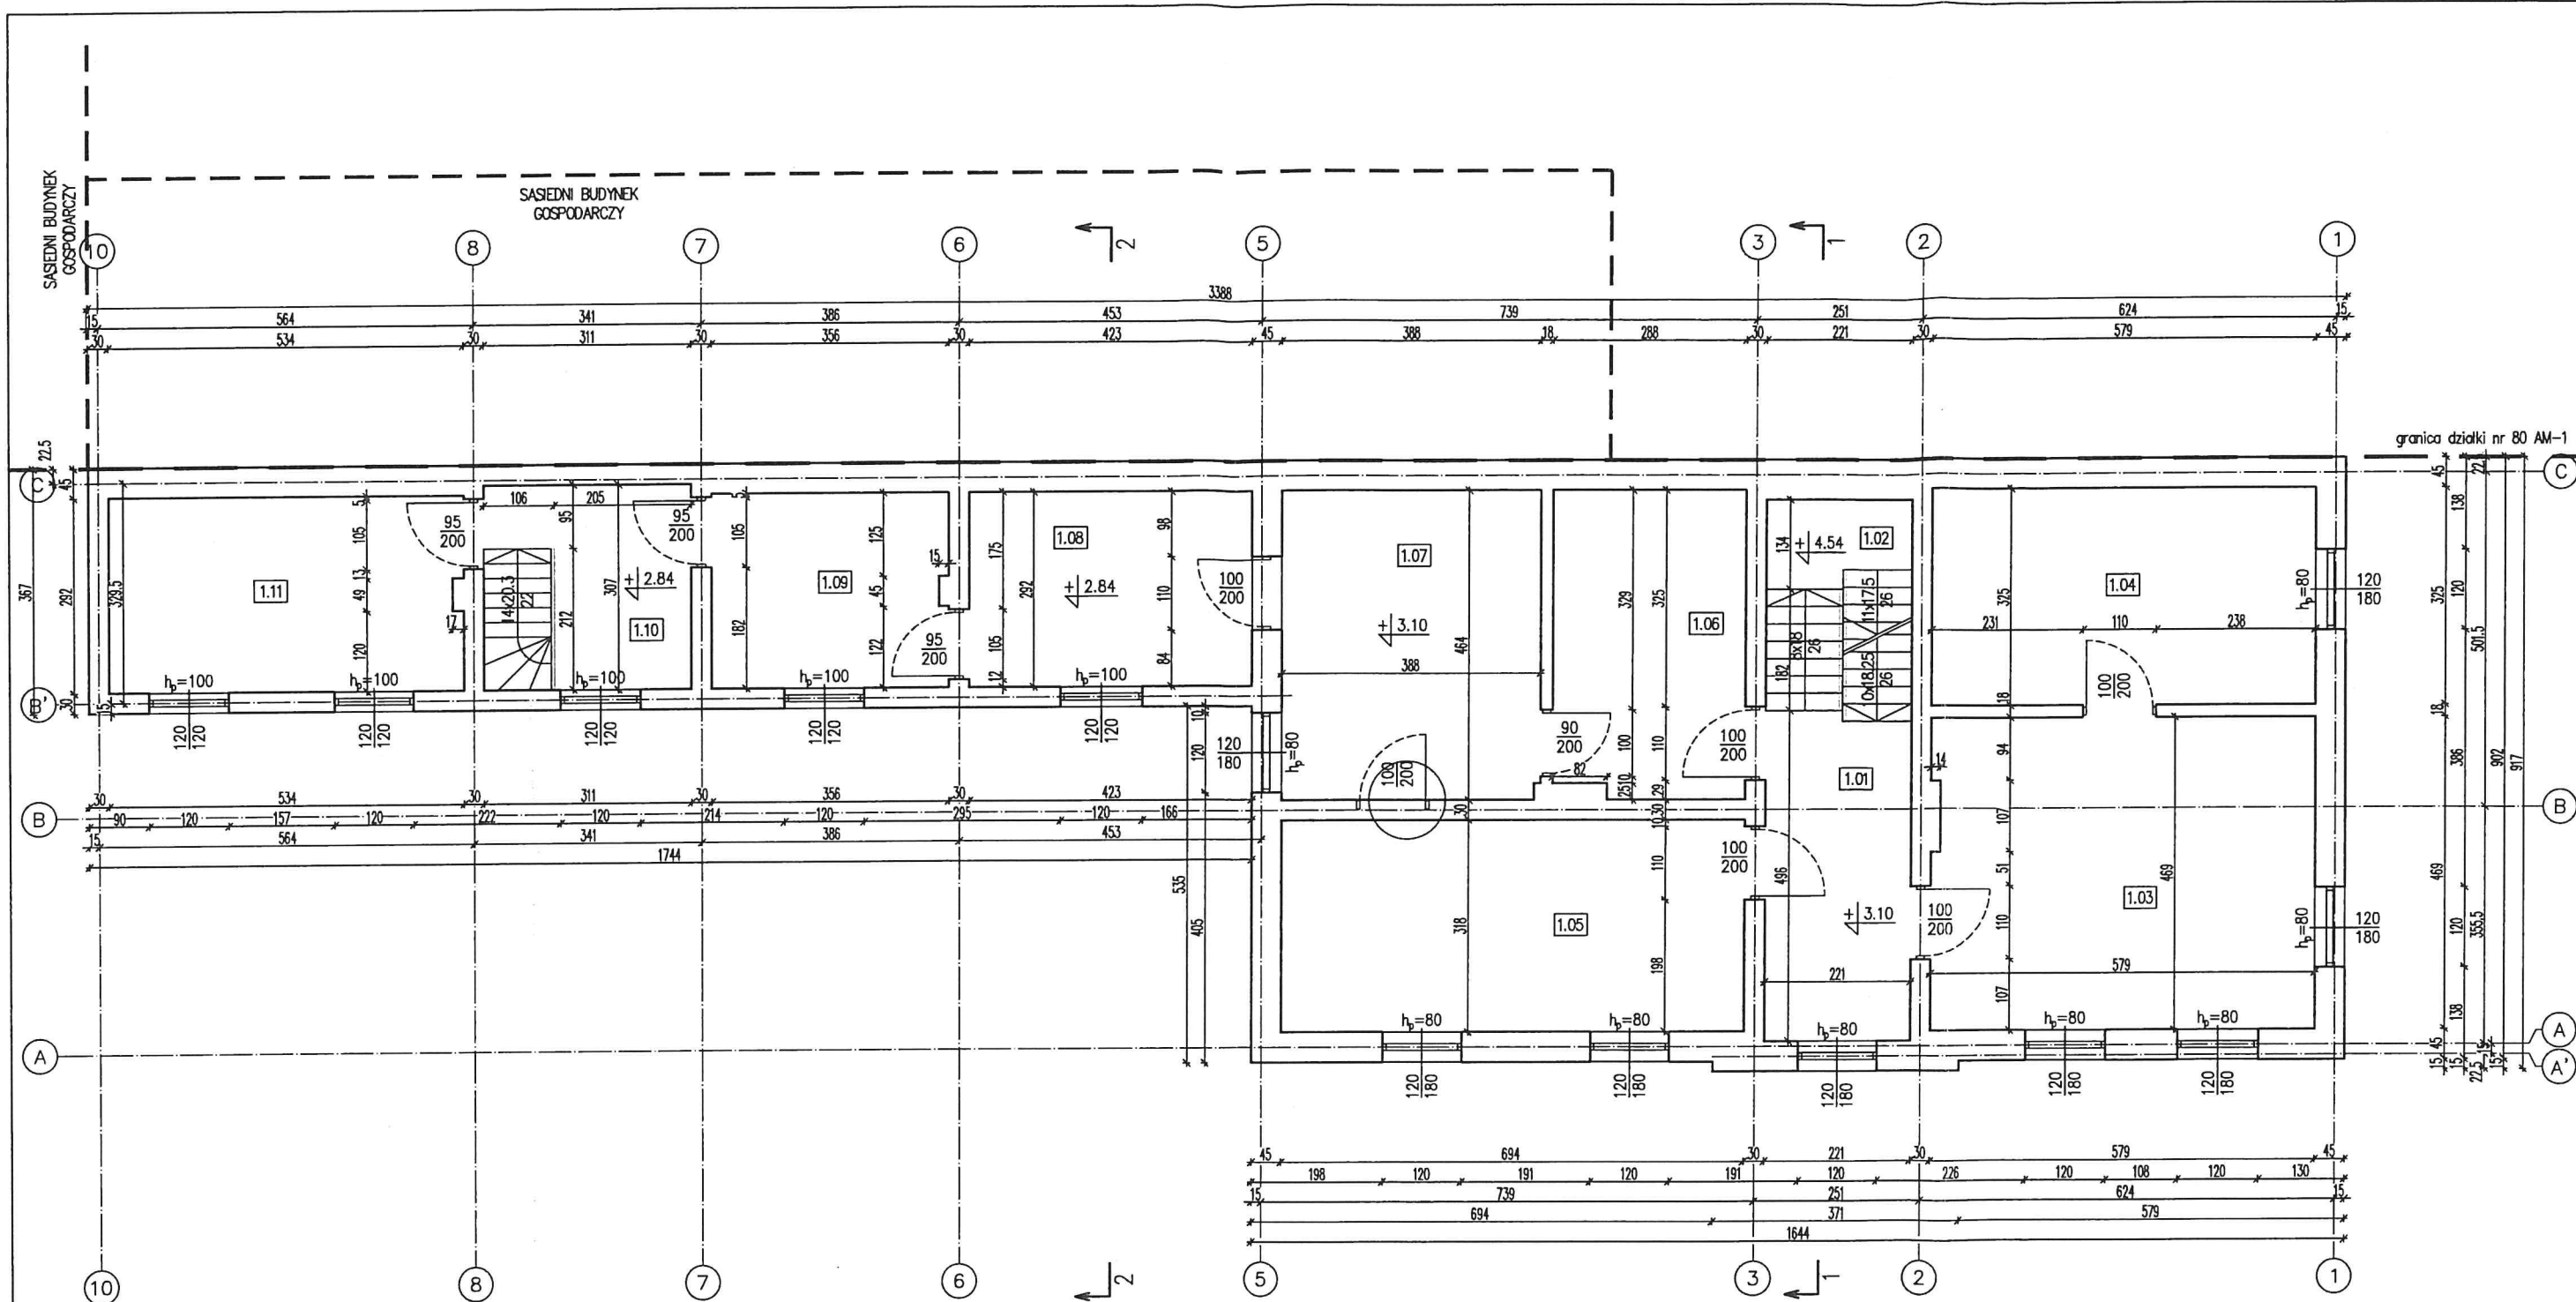


ZESTAWIENIE POWIERZCHNI: PIĘTRO		
NR POM.	NAZWA POMIESZCZENIA	POW. UŻYTKOWA [m ²]
1.01	KOMUNIKACJA	10.80
1.02	SCHODY	7.49
1.03	POM. USŁUGOWE	27.01
1.04	POM. USŁUGOWE	18.82
1.05	POM. USŁUGOWE	22.07
1.06	KORYTARZ	13.14
1.07	POM. BIUROWE	17.98
1.08	POM. BIUROWE	12.35
1.09	POM. BIUROWE	10.33
1.10	KOMUNIKACJA	7.41
1.11	POM. BIUROWE	15.59
RAZEM		162.99

INWENTARYZACJA


ABT P.H.U. - ARCHITEKTURA - BUDOWNICTWO - TECHNOLOGIE		PRACOWNIA PROJEKTOWA "ABT" 55-200 Oława, ul. BRZESKA 26	
STADIUM: INW.	INWESTOR: GMINA DOMANIÓW ul. Domaniów, 55-216 Domaniów	Data: 06.2019	
BRANŻA: INW.	AUTOR PROJEKTU: inż. Tomasz Butwicki upr. nr 124/DOŚ/03	Podpis:	
BRANŻA: INW.	PROJEKTANT: inż. Tomasz Butwicki upr. nr 124/DOŚ/03	Podpis:	
BRANŻA: INW.	OPRACOWAŁA: mgr inż. Tomasz Olejniczenko	Podpis:	
SKALA:	OBIEKT: BUDYNEK BIUROWO - USŁUGOWY jed. ew. 021502_2 Domaniów obręb ew. nr 0004 - Domaniów, dz. nr 79 AM-1	Nr rys.:	
1:100	NAZWA RYS.: RZUT PIĘTRA	21	

ZESTAWIENIE POWIERZCHNI: POZIOM +1.28			
NR POM.	NAZWA POMIESZCZENIA	POW. UŻYTKOWA [m ²]	POW. PODLOGI [m ²]
2.01	PODDASZE NIEUŻYTKOWE	0.00	119.31
RAZEM		0.00	119.31

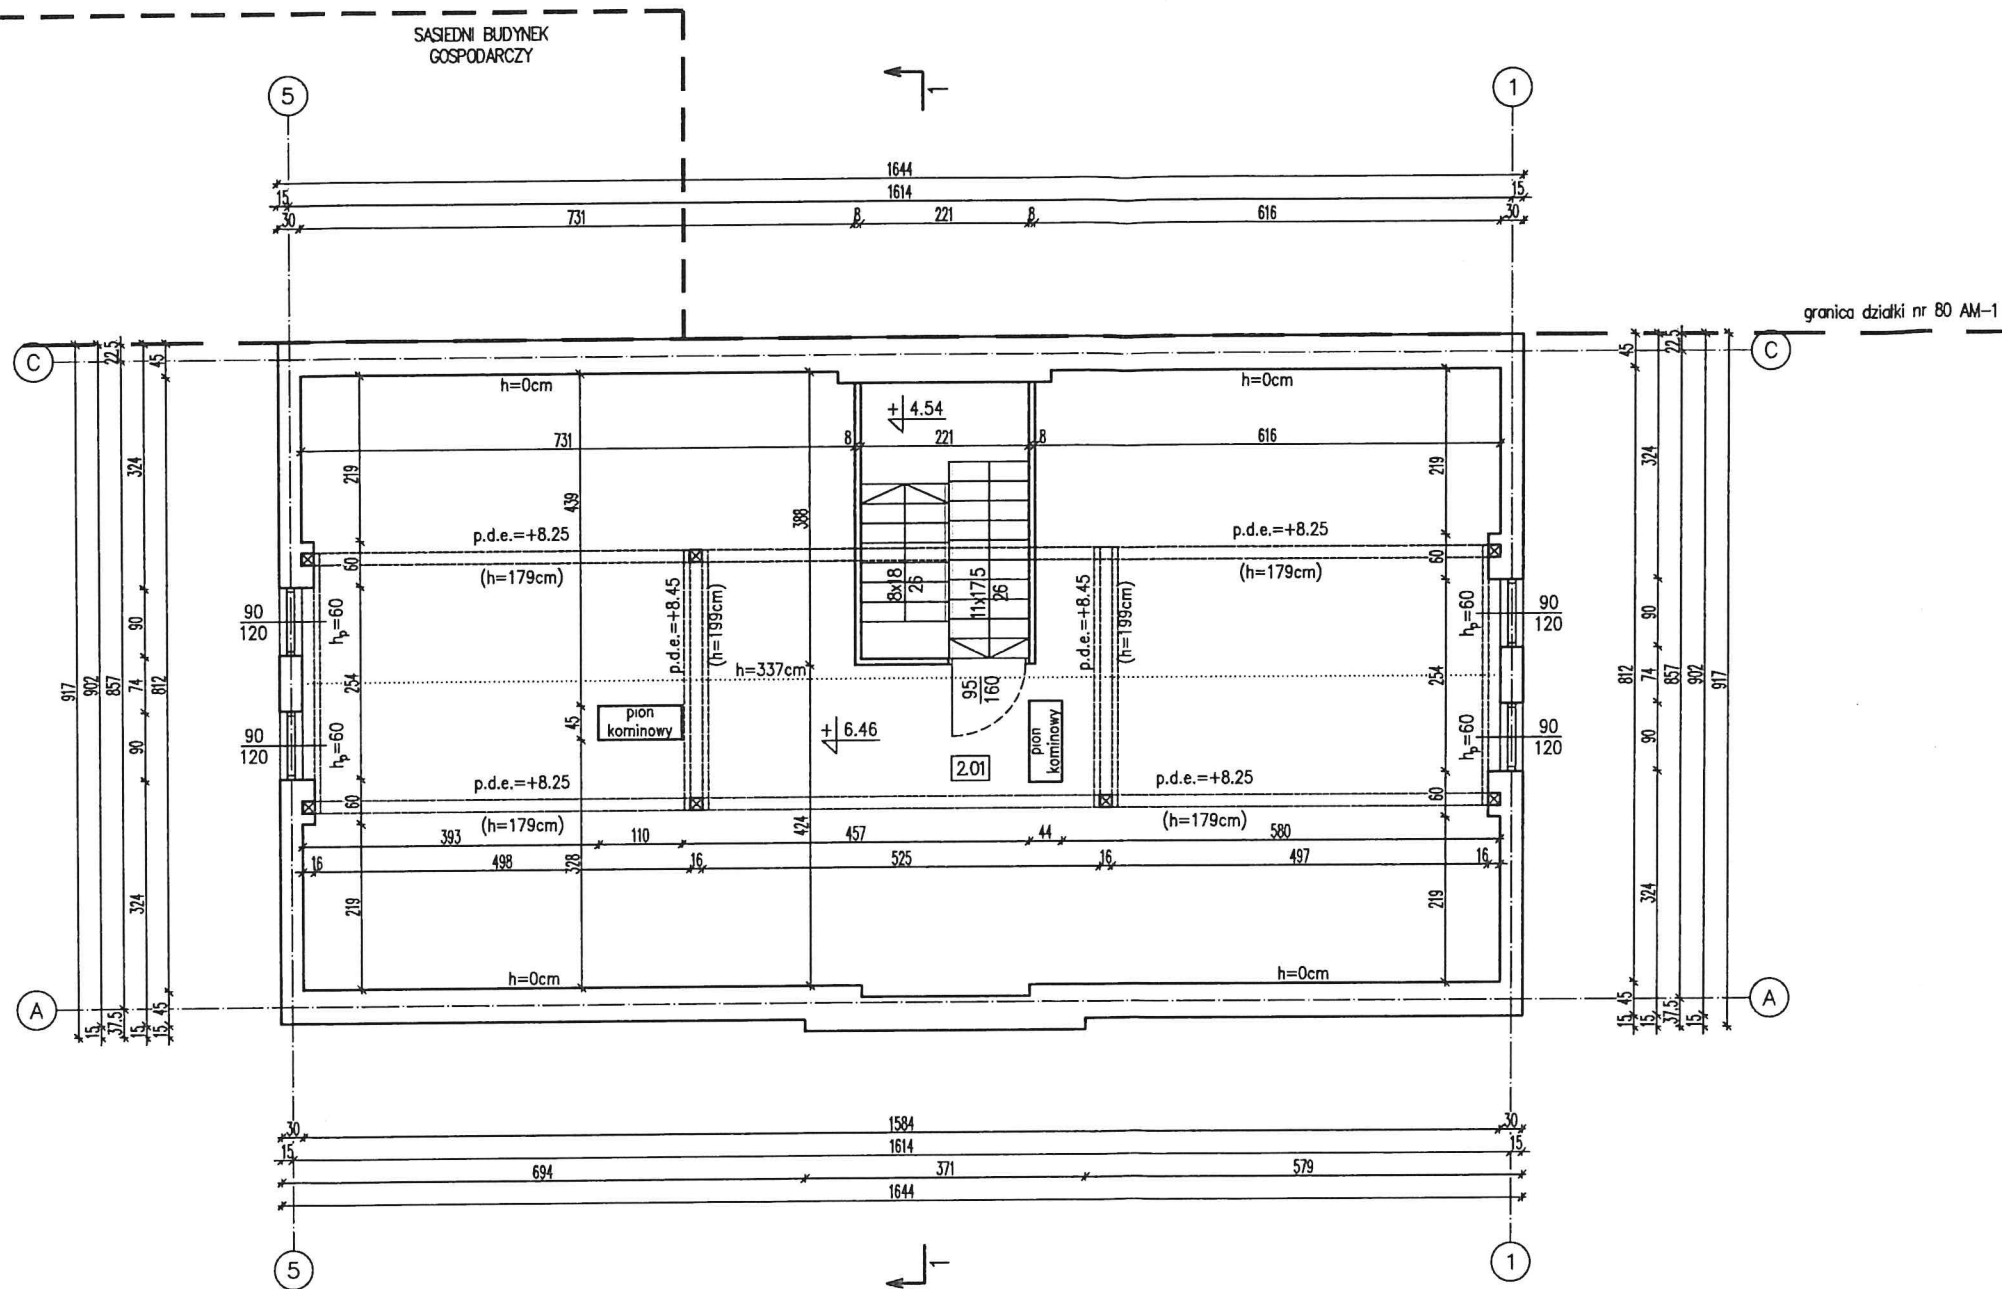

INWENTARYZACJA


		PRACOWNIA PROJEKTOWA "ABT" 55-200 Olawa, ul. BRZESKA 26	
STADIUM: INW.	INWESTOR: GMINA DOMANIÓW ul. Domaniów, 55-216 Domaniów		Data: 06.2019
BRANŻA: INW.	AUTOR PROJEKTU: inż. Tomasz Butwicki upr. nr 124/DOŚ/03		Podpis: 
BRANŻA: INW.	PROJEKTANT: inż. Tomasz Butwicki upr. nr 124/DOŚ/03		Podpis: 
BRANŻA: INW.	OPRACOWAŁA: mgr inż. Tomasz Olejniczenko		Podpis: 
SKALA: 1:100	OBIEKT: BUDYNEK BIUROWO - USŁUGOWY jed. ew. 021502_2 Domaniów obręb ew. nr 0004 - Domaniów, dz. nr 79 AM-1		Nr rys.: 31
	NAZWA RYS.: RZUT PODDASZA NIEUŻYTKOWEGO		

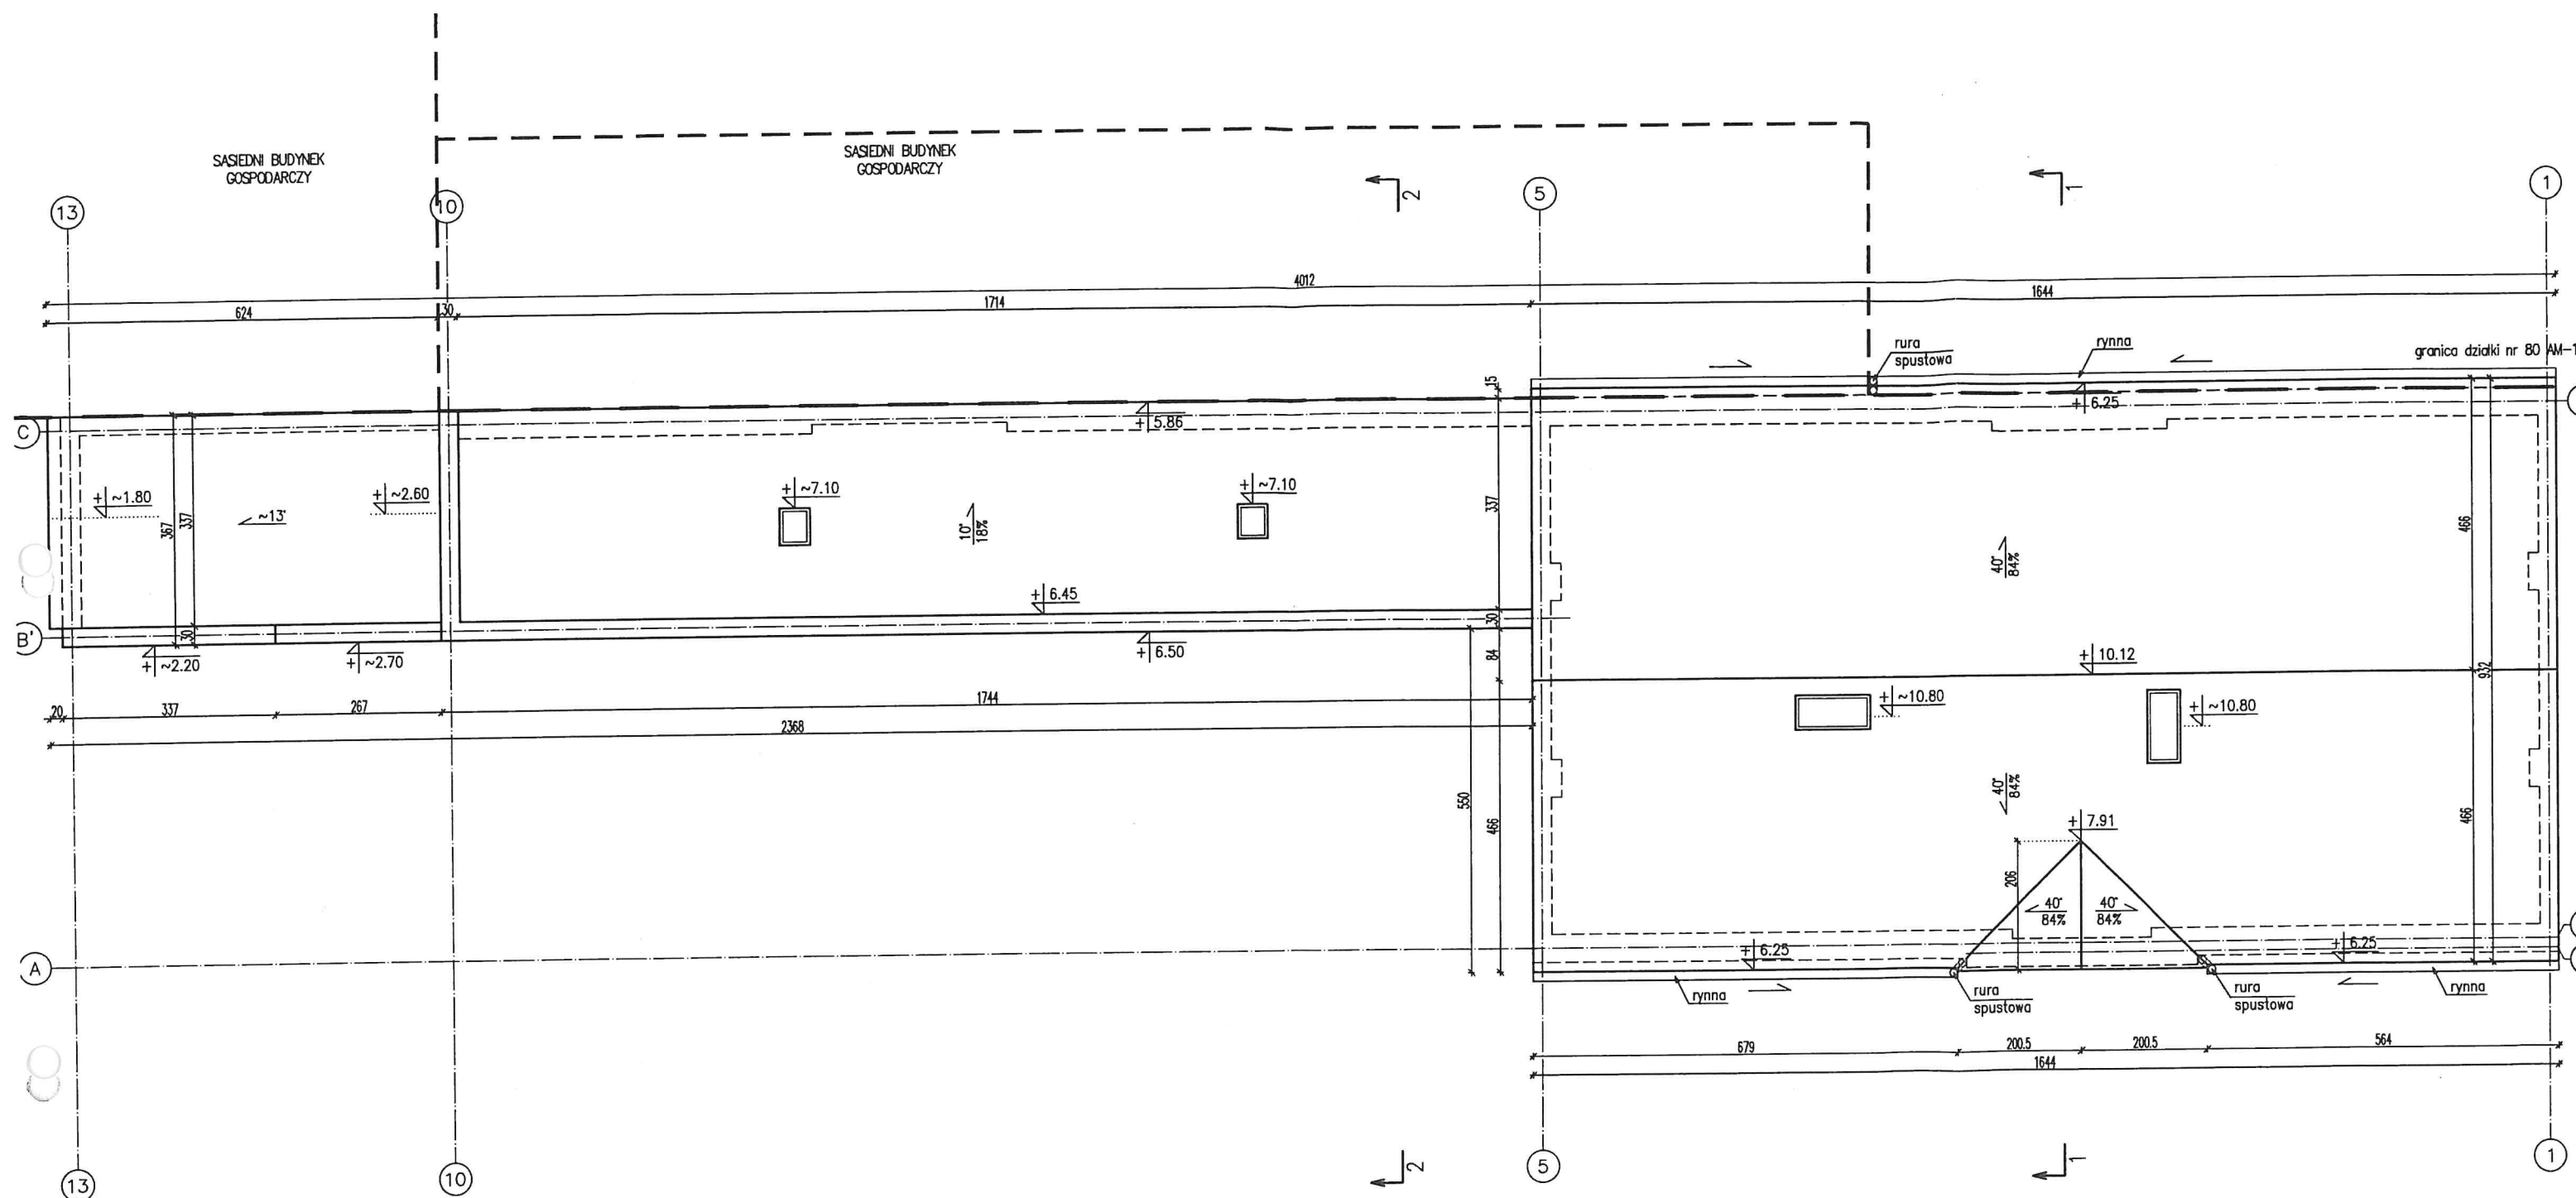

INWENTARYZACJA

	PRACOWNIA PROJEKTOWA-"ABT" 55-200 Oława, ul. BRZESKA 26	
	STADIUM: INW.	Data: 06.2019
	BRANŻA: INW.	INWESTOR: GMINA DOMANIÓW ul. Domaniów, 55-216 Domaniów
	BRANŻA: INW.	AUTOR PROJEKTU: inż. Tomasz Butwicki upr. nr 124/DOS/03
	BRANŻA: INW.	PROJEKTANT: inż. Tomasz Butwicki upr. nr 124/DOS/03
BRANŻA: INW.	OPRACOWAŁA: mgr inż. Tomasz Olejniczenko	Podpis:
SKALA: 1:100	OBIEKT: BUDYNEK BIUROWO - USŁUGOWY Jed. ew. 021502_2 Domaniów obręb ew. nr 0004 - Domaniów, dz. nr 79 AM-1	Nr rys.: 41
NAZWA RYS.: RZUT POŁACI DACHOWEJ		


PRZEKRÓJ 1-1

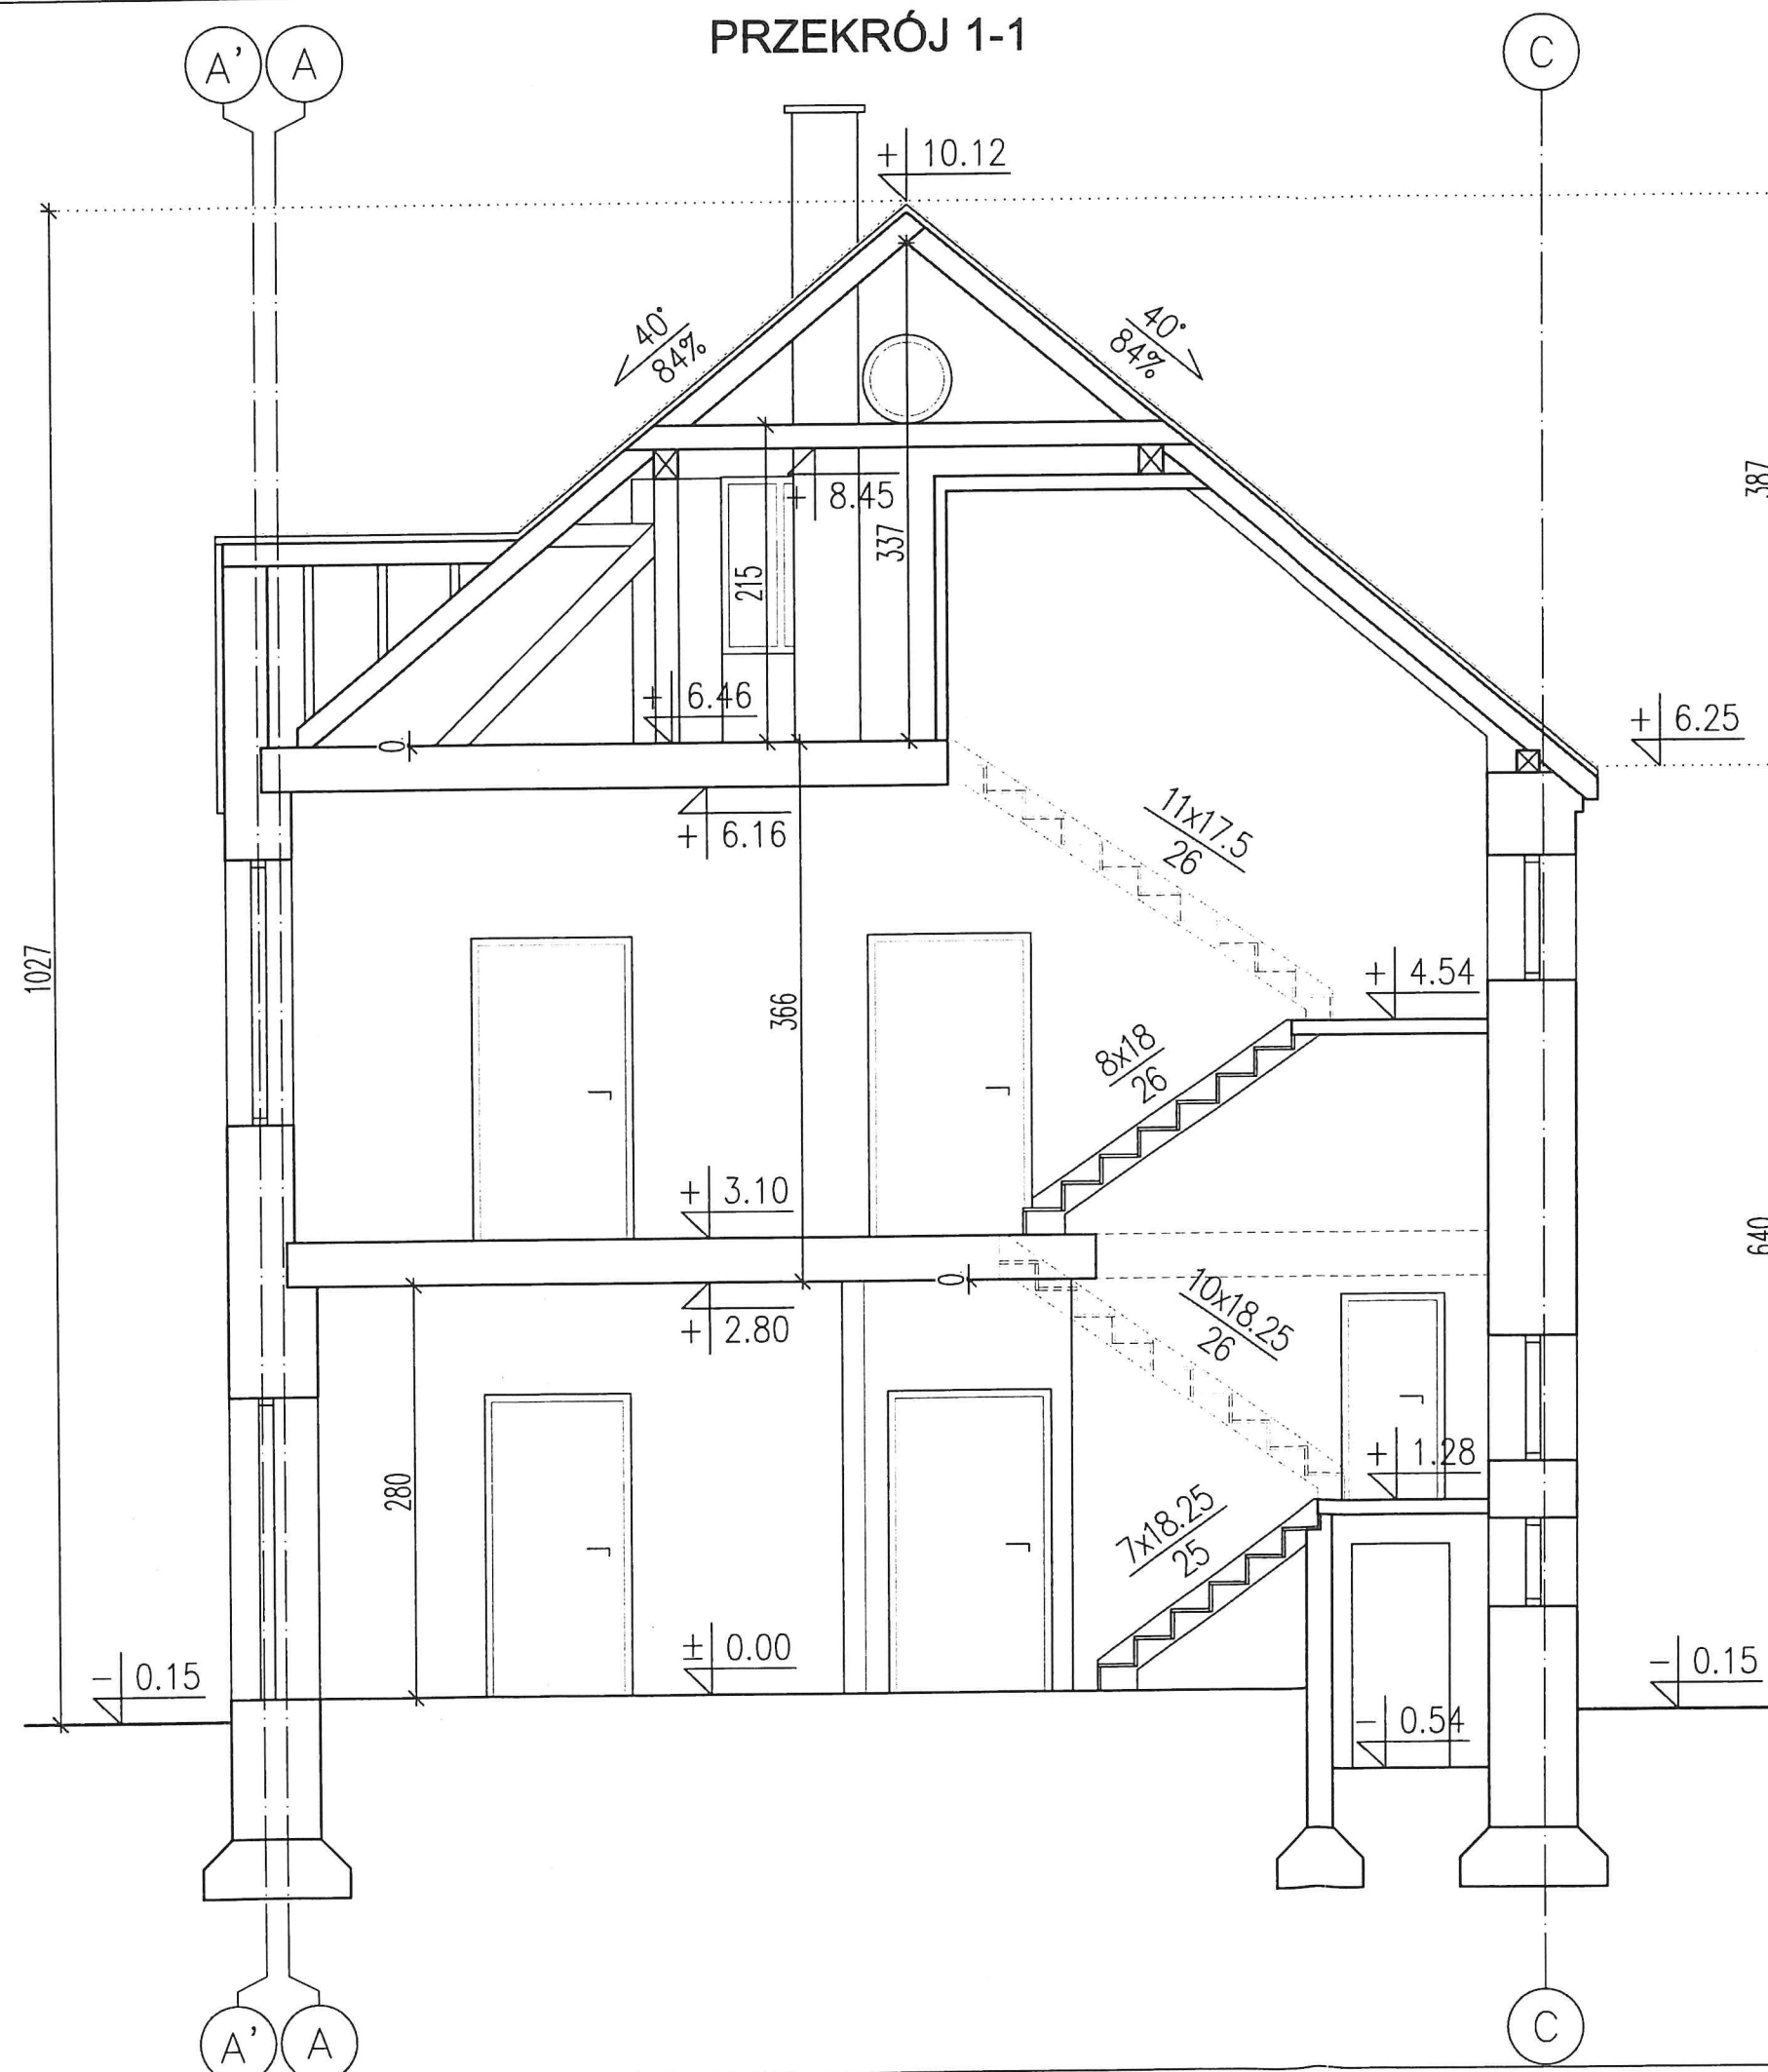


 P.H.U. - ARCHITEKTURA - BUDOWNICTWO - TECHNOLOGIE		PRACOWNIA PROJEKTOWA "ABT" 55-200 Olawa, ul. BRZESKA 26	
STADIUM: INW.	INWESTOR: GMINA DOMANIÓW ul. Domaniów, 55-216 Domaniów	Data: 06.2019	
BRANŻA: INW.	AUTOR PROJEKTU: inż. Tomasz Butwicki upr. nr 124/DOS/03	Podpis: 	
BRANŻA: INW.	PROJEKTANT: inż. Tomasz Butwicki upr. nr 124/DOS/03	Podpis: 	
BRANŻA: INW.	OPRACOWAŁA: mgr inż. Tomasz Olejniczenko	Podpis: 	
SKALA:	OBIEKT: BUDYNEK BIUROWO - USŁUGOWY jed. ew. 021502, 2 Domaniów obręb ew. nr 0004 - Domaniów, dz. nr 79 AM-1	Nr rys.:	
1:50	NAZWA RYS.: PRZEKRÓJ 1-1 PRZEKRÓJ 2-2	51	

INWENTARYZACJA

PRZEKRÓJ 2-2


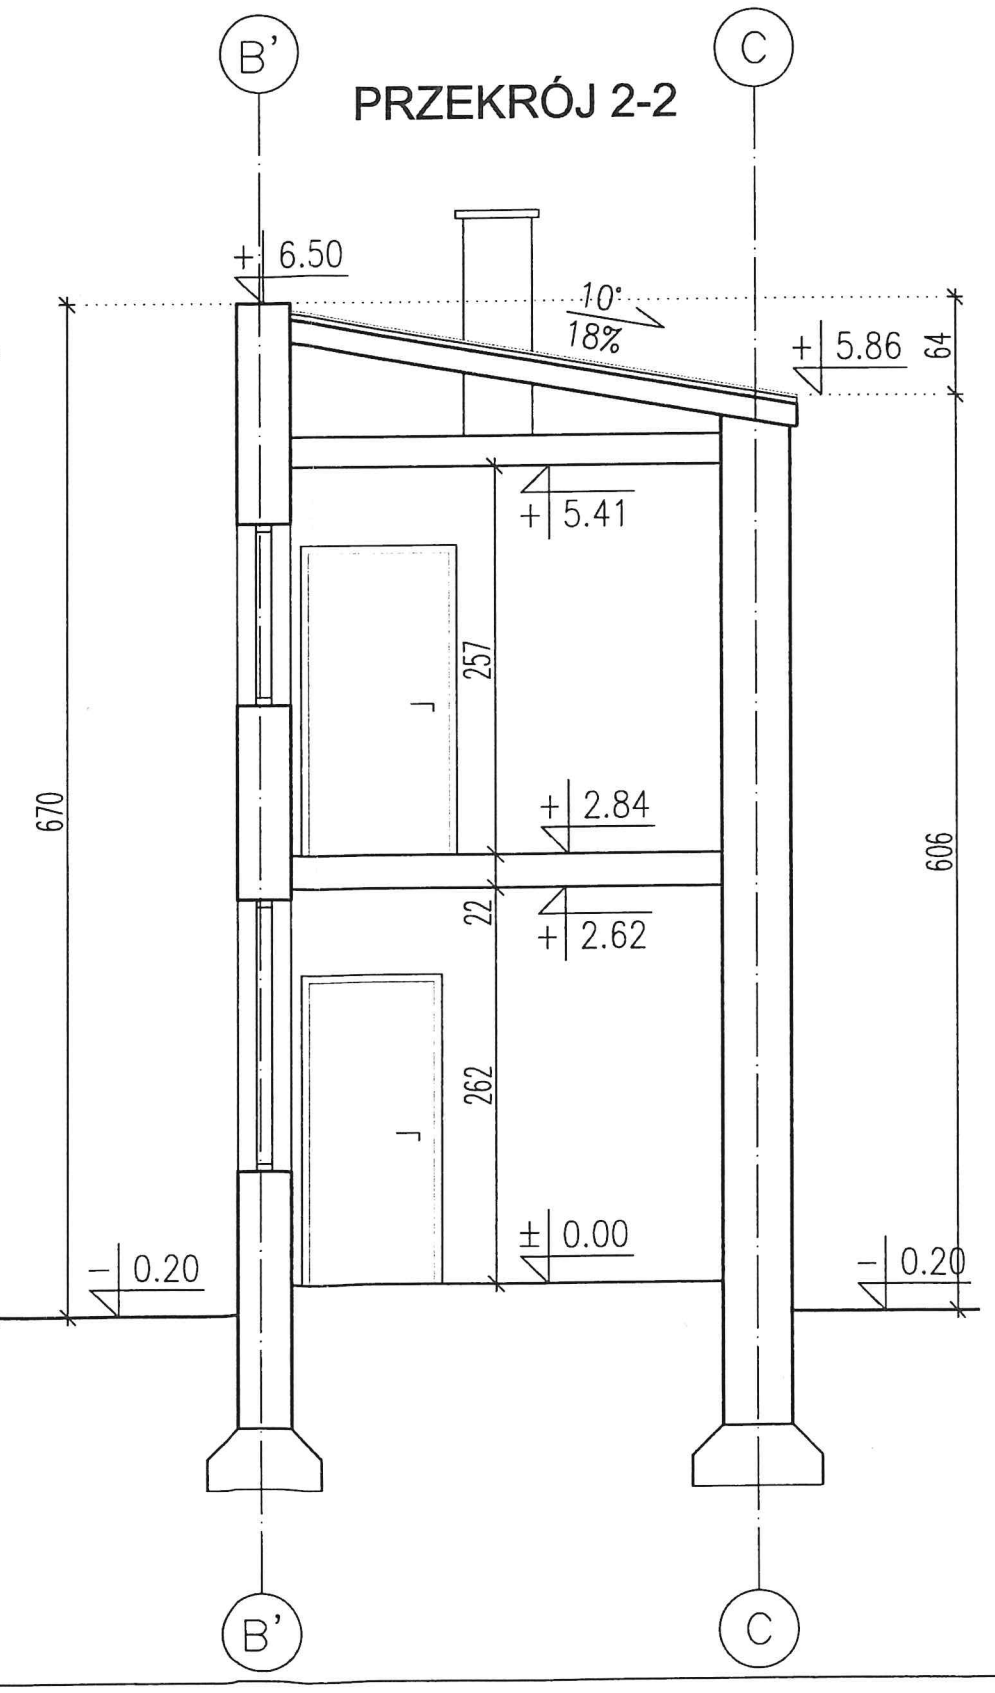


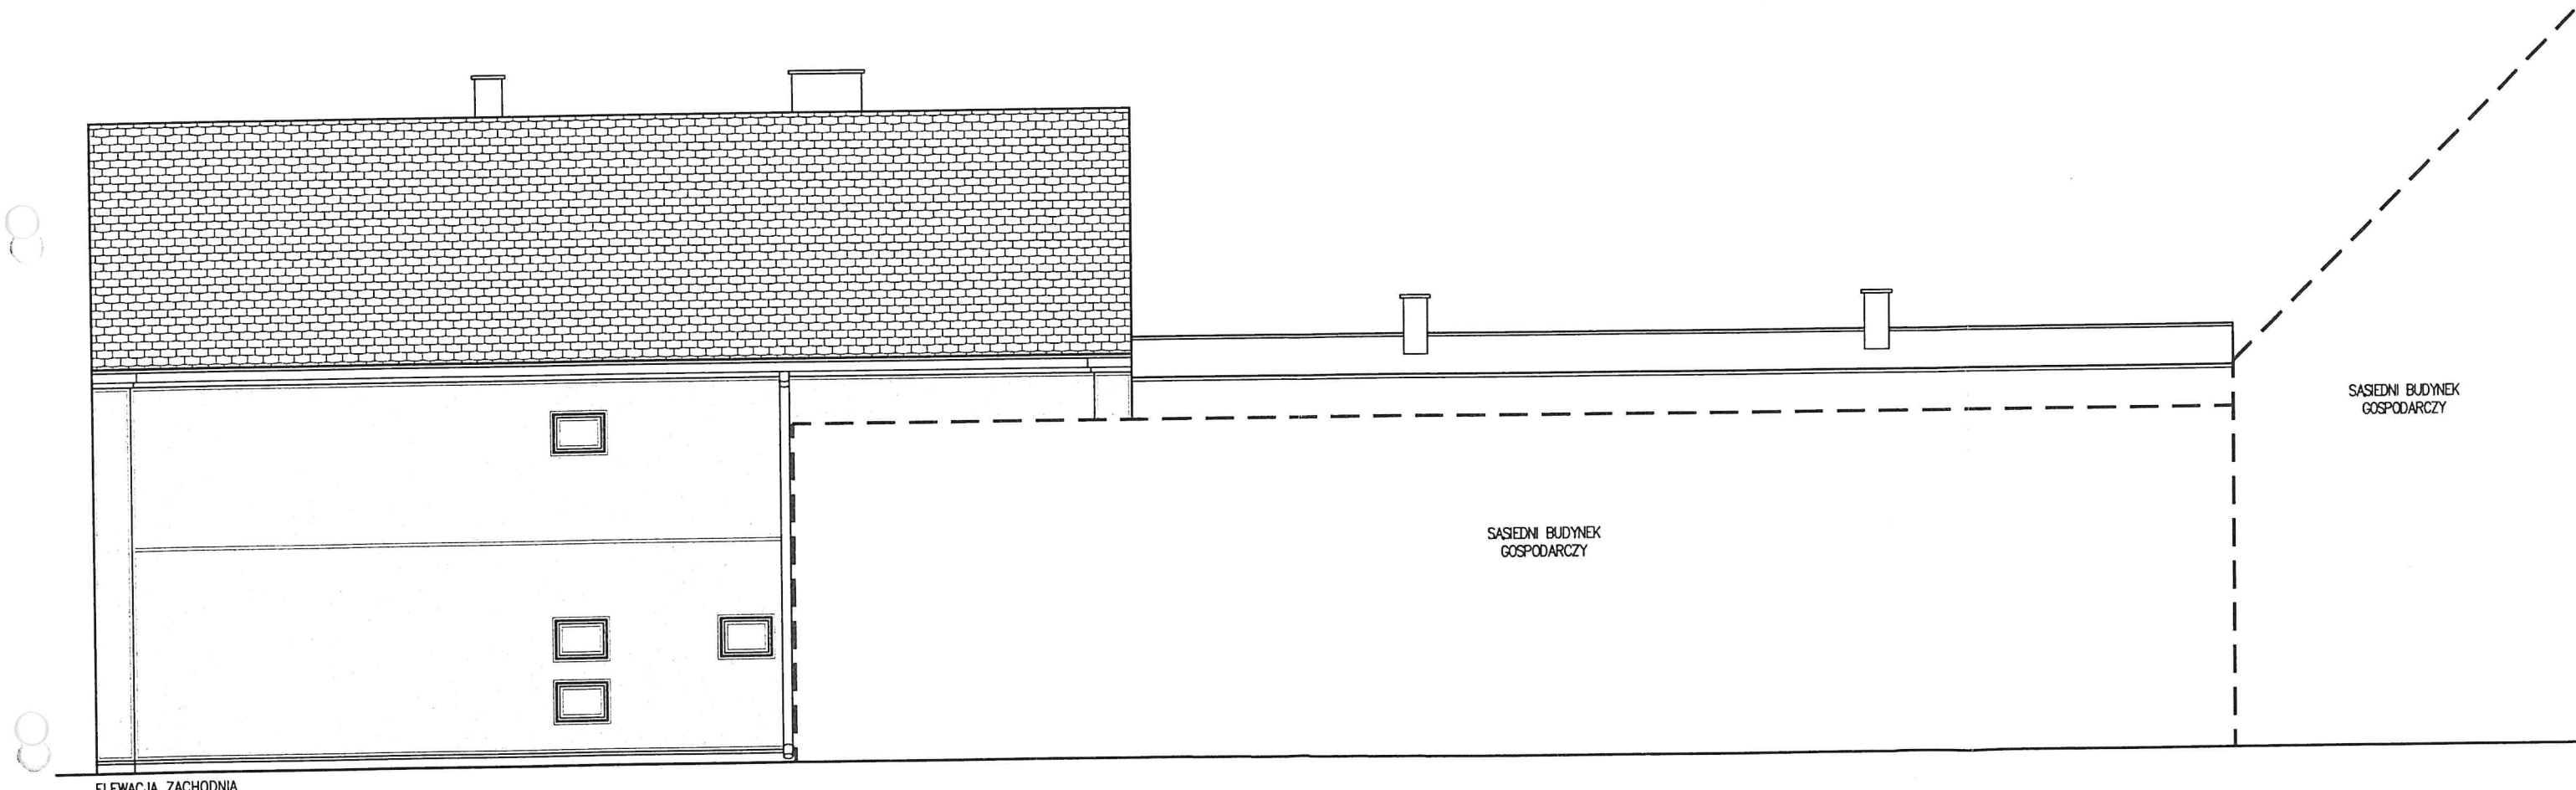

ELEWACJA ZACHODNIA


INWENTARYZACJA

P.H.U. ARCHITEKTURA BUDOWNICTWO TECHNOLOGIE ABT PRACOWNIA PROJEKTOWA-"ABT" 55-200 Olawa, ul. BRZESKA 26		Data: 06.2019
STADIUM: INW.	INWESTOR: GMINA DOMANIÓW ul. Domaniów, 55-216 Domaniów	Podpis: <i>[Signature]</i>
BRANŻA: INW.	AUTOR PROJEKTU: Inż. Tomasz Butwicki upr. nr 124/DOS/03	Podpis: <i>[Signature]</i>
BRANŻA: INW.	PROJEKTANT: Inż. Tomasz Butwicki upr. nr 124/DOS/03	Podpis:
BRANŻA: INW.	OPRACOWAŁA: mgr inż. Tomasz Olejniczenko	Nr rys.: 61
SKALA: 1:100	OBIEKT: BUDYNEK BIUROWO - USŁUGOWY jed. ew. 021502_2 Domaniów obręb ew. nr 0004 - Domaniów, dz. nr 79 AM-1	
NAZWA RYS.: ELEWACJA ZACHODNIA		

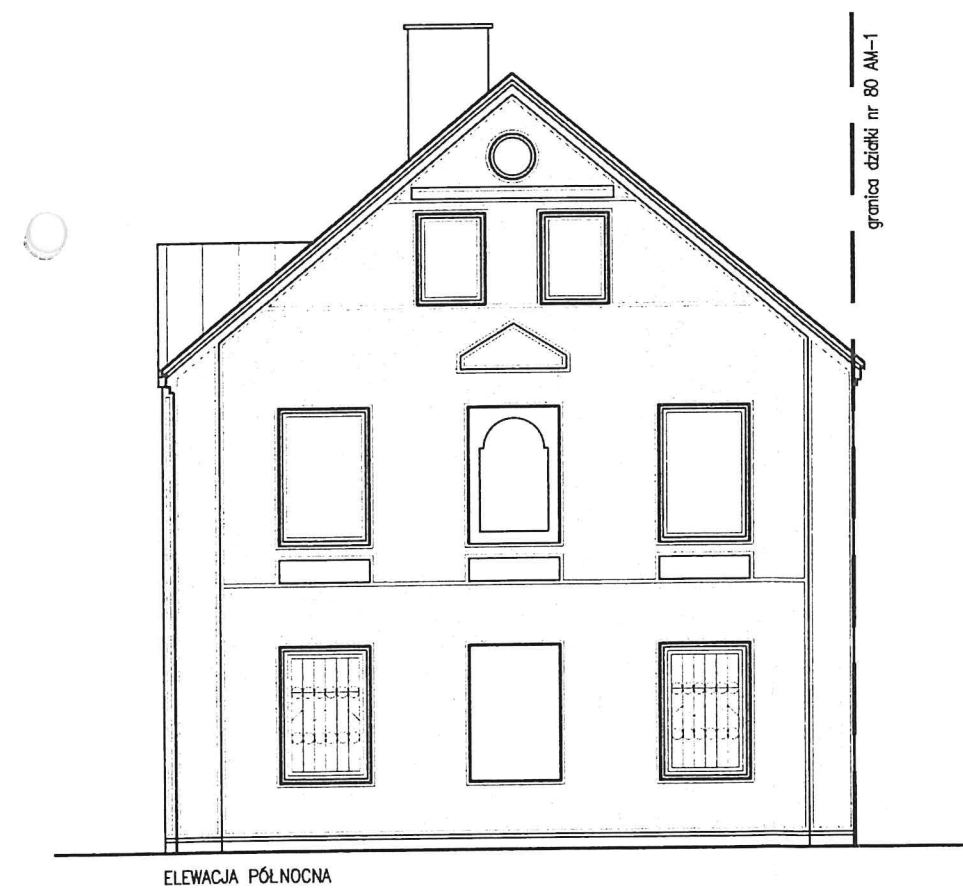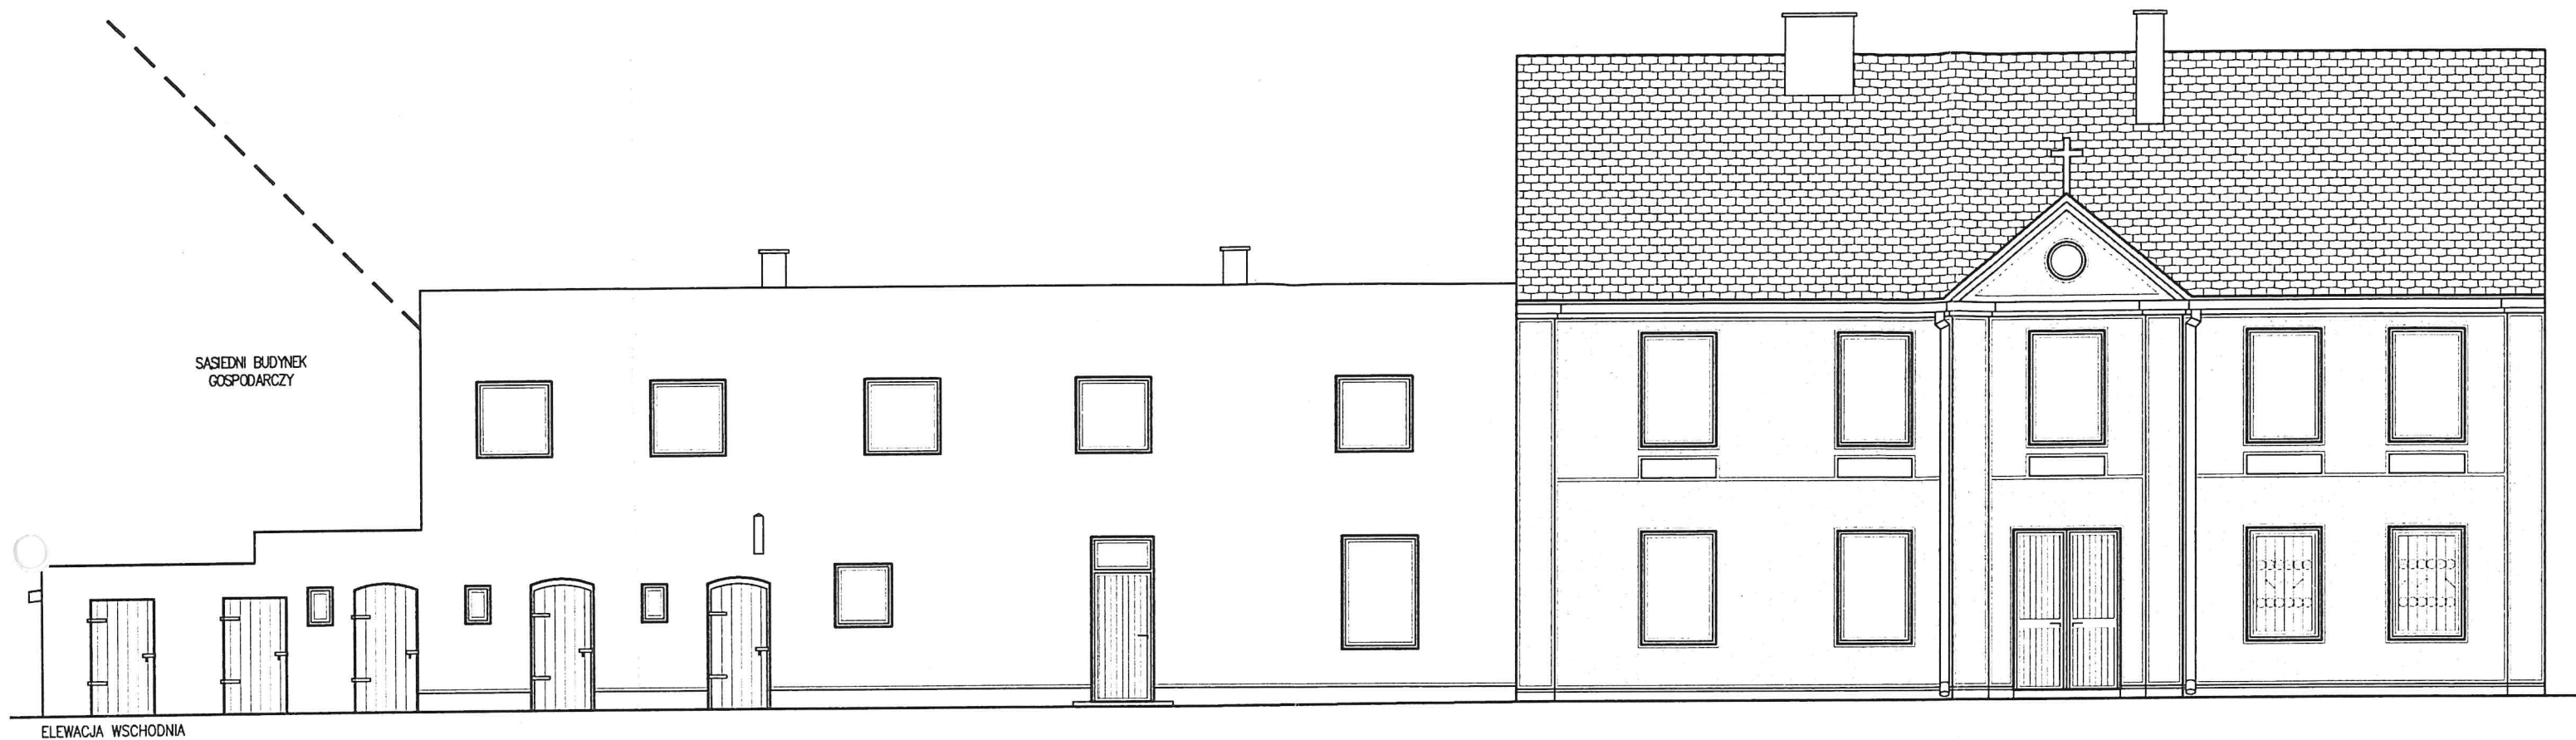

INWENTARYZACJA

 P.H.U. - ARCHITEKTURA - BUDOWNICTWO - TECHNOLOGIE		PRACOWNIA PROJEKTOWA-"ABT" 55-200 Oława, ul. BRZESKA 26	
STADIUM: INV.	INWESTOR: GMINA DOMANIÓW ul. Domaniów, 55-216 Domaniów		Data: 06.2019
BRANŻA: INV.	AUTOR PROJEKTU: inż. Tomasz Butwicki upr. nr 124/DOS/03		Podpis: 
BRANŻA: INV.	PROJEKTANT: inż. Tomasz Butwicki upr. nr 124/DOS/03		Podpis: 
BRANŻA: INV.	OPRACOWAŁA: mgr inż. Tomasz Olejniczenko		Podpis: 
SKALA:	OBJEKT: BUDYNEK BIUROWO - USŁUGOWY jed. ew. 021502_2 Domaniów obręb ew. nr 0004 - Domaniów, dz. nr 79 AM-1		Nr rys.:
1:100	NAZWA RYS.: ELEWACJA PÓŁNOCNA ELEWACJA POŁUDNIOWA		71

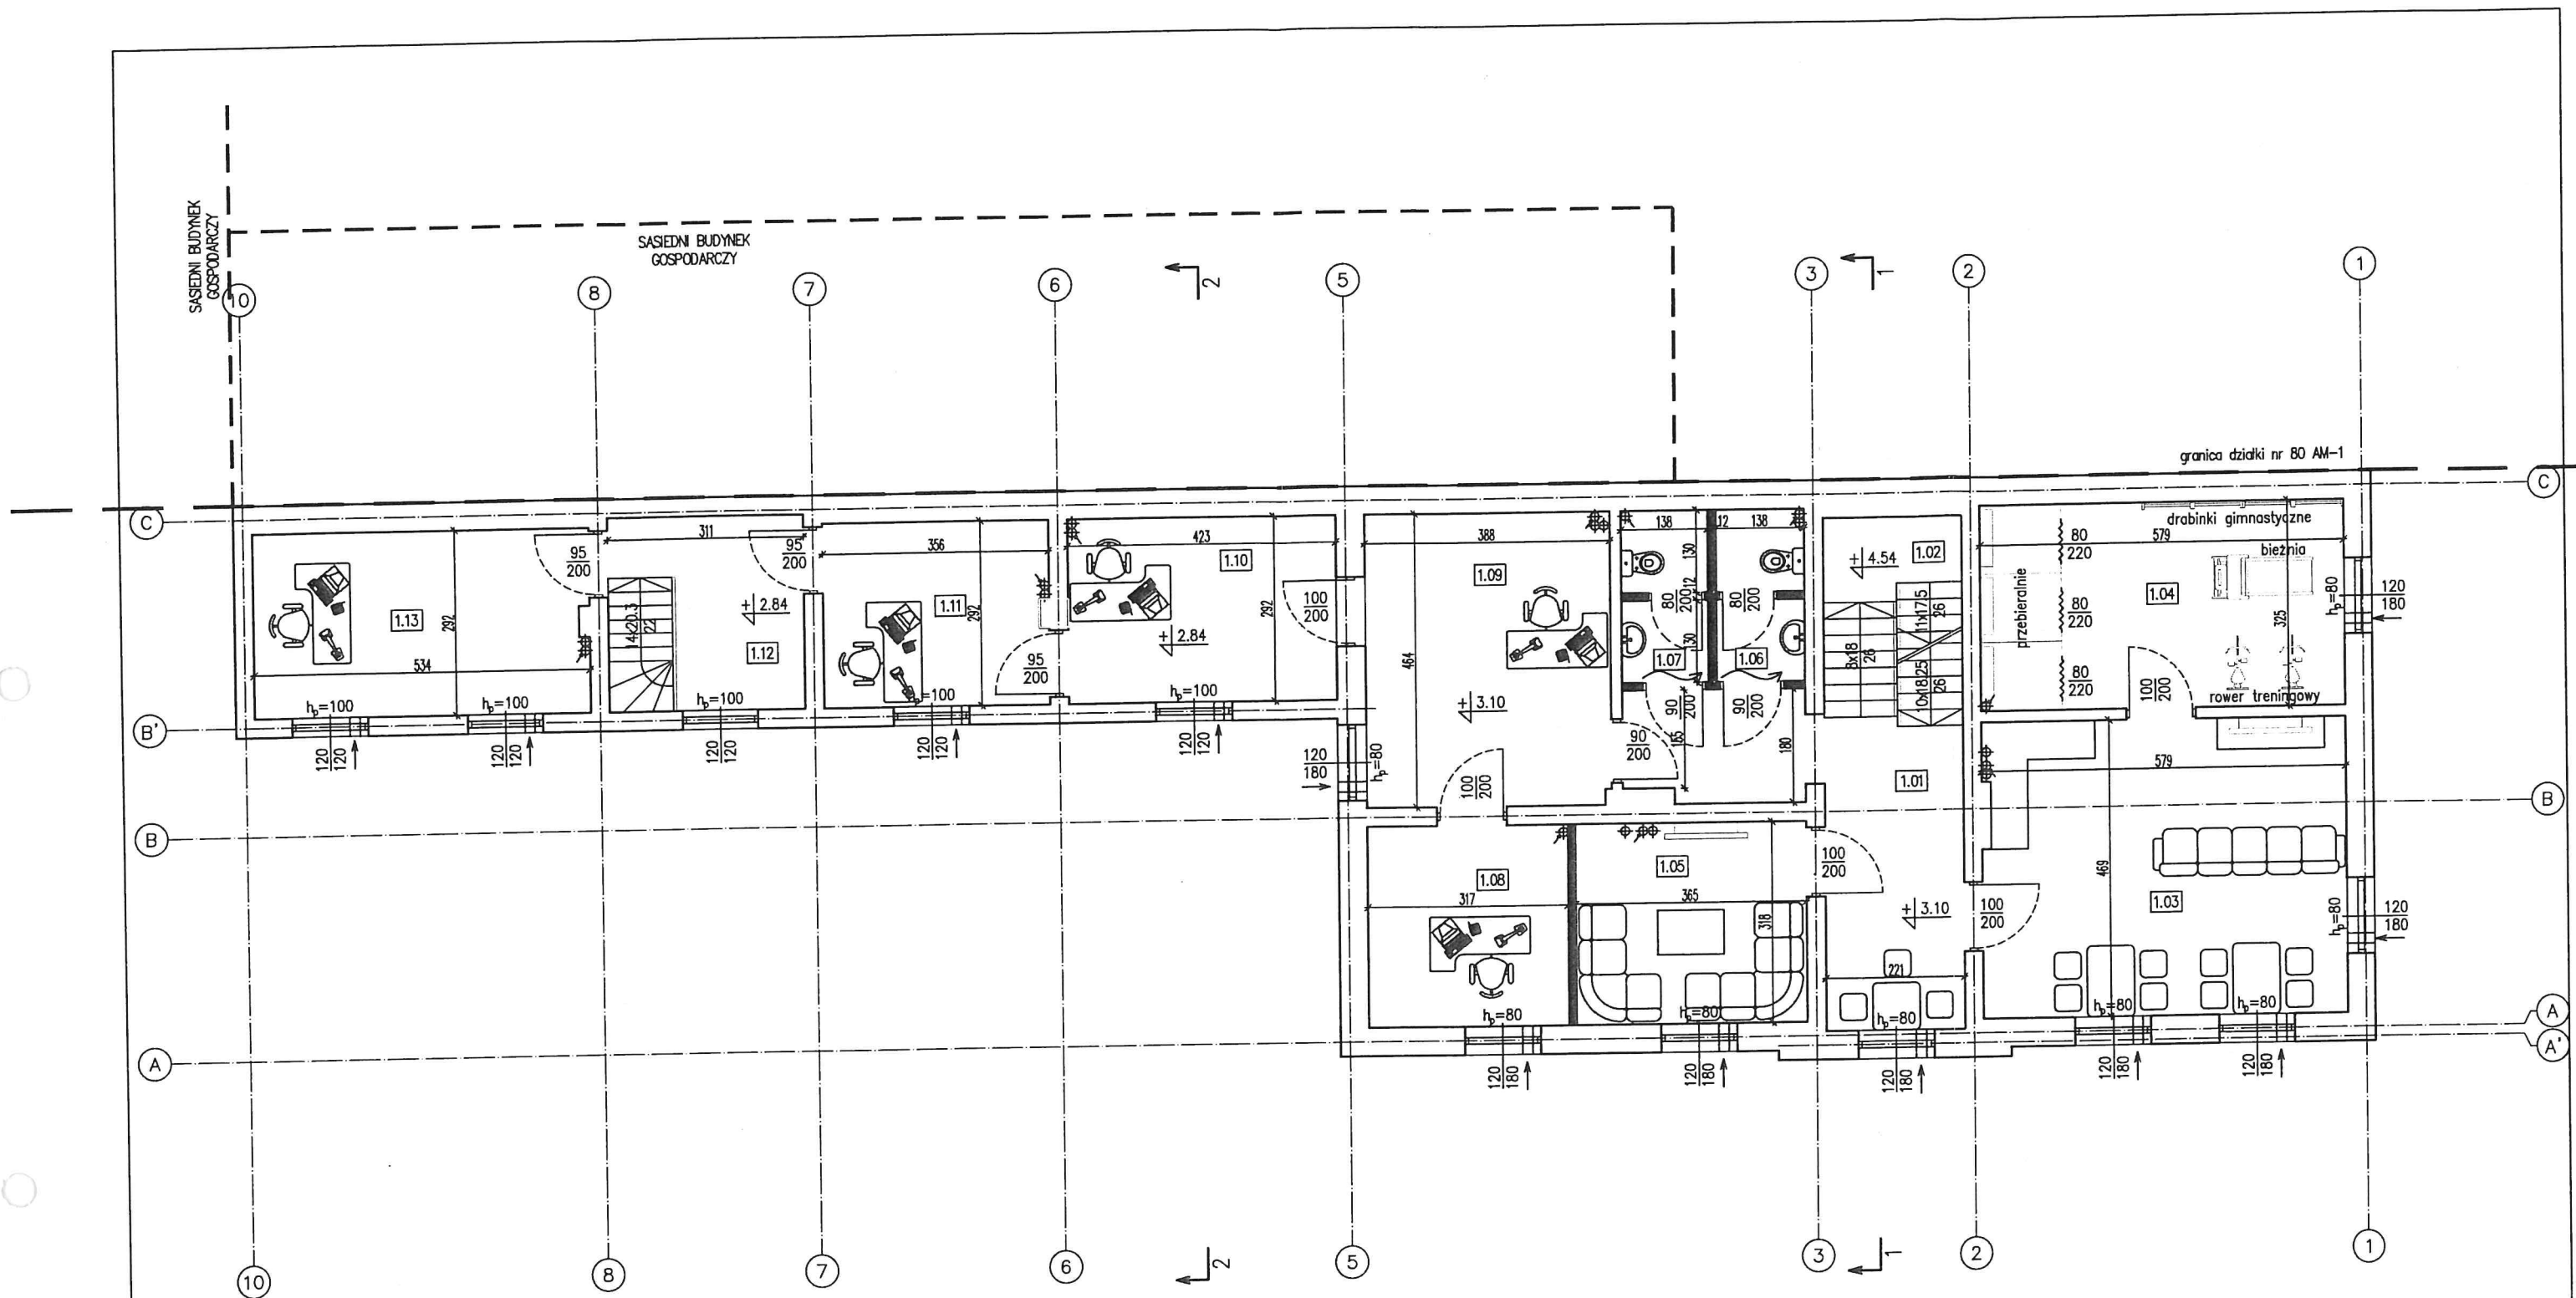


ZESTAWIENIE POWIERZCHNI: PIĘTRO		
NR POM.	NAZWA POMIESZCZENIA	POW. UŻYTKOWA [m ²]
1.01	KOMUNIKACJA	16,10
1.02	SCHODY	7,49
1.03	SALA SPOTKAŃ/MULTIMEDIÓW	27,01
1.04	SALA ĆWICZEŃ	18,82
1.05	SALA RELAKSU	11,60
1.06	WC	3,70
1.07	WC	3,70
1.08	POM. BIUROWE	10,08
1.09	POM. BIUROWE	17,92
1.10	POM. BIUROWE	12,35
1.11	POM. BIUROWE	10,22
1.12	KOMUNIKACJA	7,41
1.13	POK. WYCHOWAWCÓW DLA KM	15,59
RAZEM		162,00

LEGENDA:

- ściany istniejące
- ściany projektowane (z płyt gipsowo - kartonowych)

ABT P.H.U. - ARCHITEKTURA - BUDOWNICTWO - TECHNOLOGIE		PRACOWNIA PROJEKTOWA "ABT" 55-200 Oława, ul. BRZESKA 26	
STADIUM: ARCH.	INWESTOR: GMINA DOMANIÓW	Data: 06.2019	
BRANŻA: ARCH.	ul. Domaniów, 55-216 Domaniów	Podpis: [Signature]	
BRANŻA: ARCH.	AUTOR PROJEKTU: inż. Tomasz Butwicki	Podpis: [Signature]	
BRANŻA: ARCH.	upr. nr 124/DOS/03	Podpis: [Signature]	
BRANŻA: ARCH.	PROJEKTANT: inż. Tomasz Butwicki	Podpis: [Signature]	
BRANŻA: ARCH.	upr. nr 124/DOS/03	Podpis: [Signature]	
BRANŻA: ARCH.	OPRACOWAŁ: mgr inż. Jerzy Pawlak	Podpis: [Signature]	
BRANŻA: ARCH.	upr. nr 35/DOS/05	Podpis: [Signature]	
SKALA: 1:100	OBIEKT: REMONT BUDYNKU BIUROWO - USŁUGOWEGO	Nr rys.: 3	
	Jed. ew. 021502_2 Domaniów		
	obręb ew. nr 0004 - Domaniów, dz. nr 79 AM-1		
	NAZWA RYS.: RZUT PIĘTRA - KLUB SENIORA		

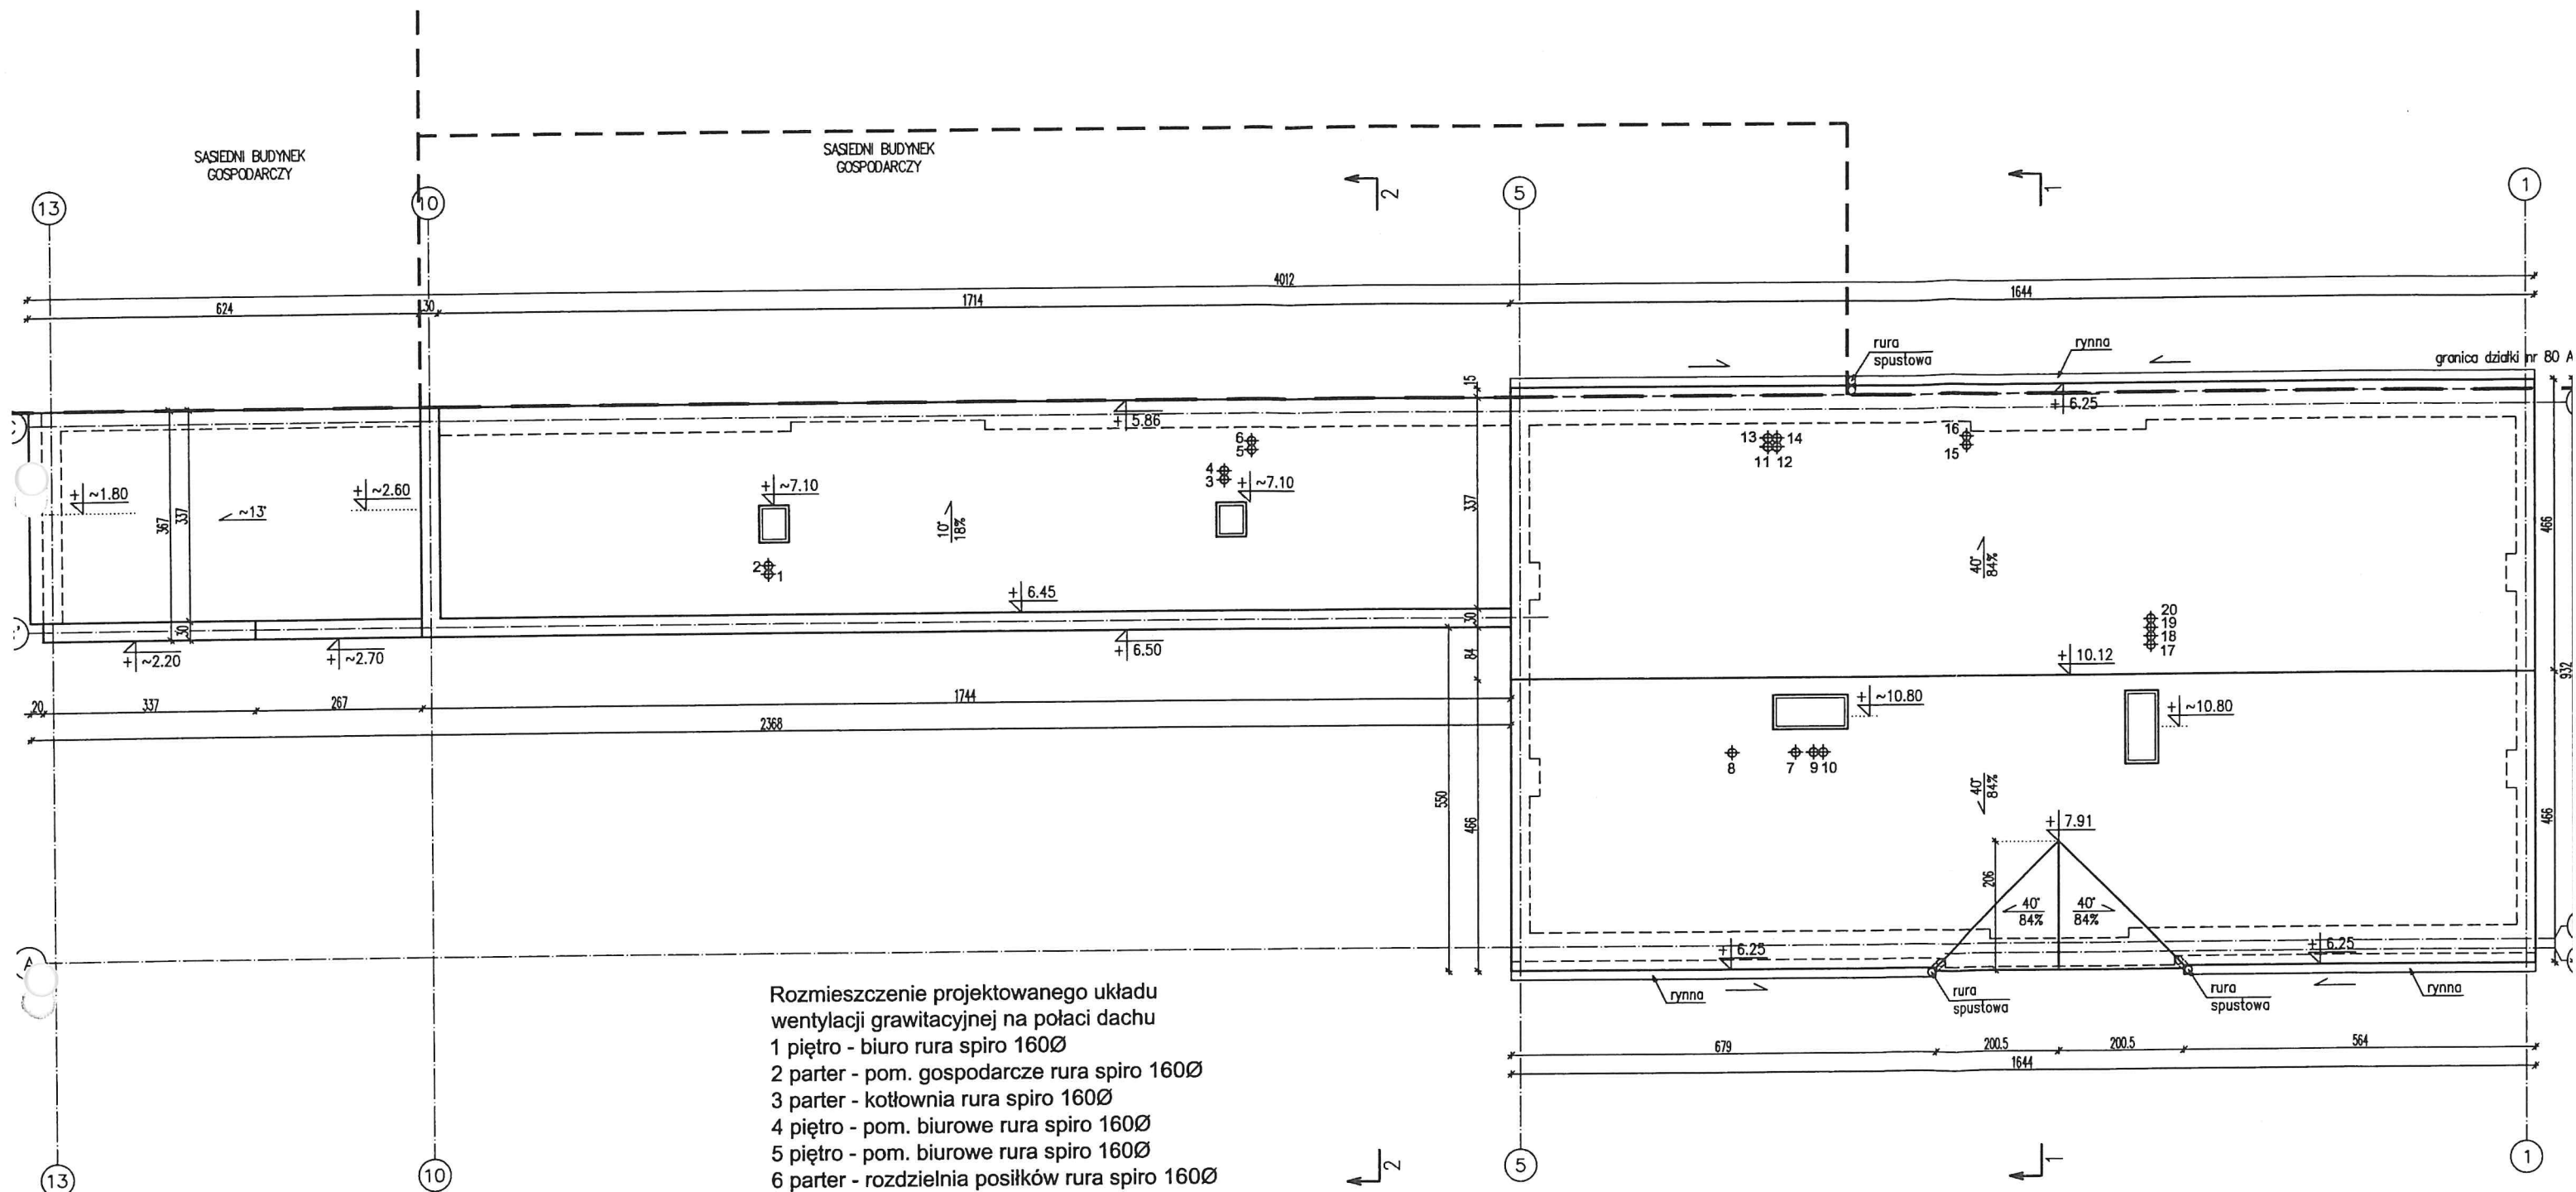

Rozmieszczenie projektowanego układu wentylacji grawitacyjnej na połaci dachu

1 piętro - biuro rura spiro 160Ø

2 parter - pom. gospodarcze rura spiro 160Ø

3 parter - kotłownia rura spiro 160Ø

4 piętro - pom. biurowe rura spiro 160Ø

5 piętro - pom. biurowe rura spiro 160Ø

6 parter - rozdzielnia posilków rura spiro 160Ø

7 parter - sala zabaw rura spiro 160Ø

8 piętro - pom. biurowe rura spiro 160Ø

9 piętro - sala relaksu rura spiro 160Ø

10 parter - sala zabaw rura spiro 160Ø

11 parter - rozdzielnia posilków rura spiro 160Ø

12 parter - rozdzielnia posilków rura spiro 160Ø

13 piętro - pom. biurowe rura spiro 160Ø

14 piętro - WC rura spiro 160Ø

15 parter - łazienka rura spiro 160Ø

16 piętro - WC rura spiro 160Ø



17 parter - sala zabaw rura spiro 160Ø

18 piętro - sala spotkań rura spiro 160Ø


19 parter - sala zabaw rura spiro 160Ø

20 piętro - sala ćwiczeń rura spiro 160Ø

ABT P.H.U. - ARCHITEKTURA - BUDOWNICTWO - TECHNOLOGIE		PRACOWNIA PROJEKTOWA "ABT" 55-200 Oława, ul. BRZESKA 26
STADIUM: ARCH.	INWESTOR: GMINA DOMANIÓW ul. Domaniów, 55-216 Domaniów	Data: 06.2019
BRANŻA: ARCH.	AUTOR PROJEKTU: Inż. Tomasz Butwicki upr. nr 124/DOS/03	Podpis: <i>[Signature]</i>
BRANŻA: ARCH.	PROJEKTANT: Inż. Tomasz Butwicki upr. nr 124/DOS/03	Podpis: <i>[Signature]</i>
BRANŻA: ARCH.	OPRACOWAŁ: mgr Inż. Jerzy Pawlak upr. nr 35/DOS/05	Podpis: <i>[Signature]</i>
SKALA: 1:100	OBIEKT: REMONT BUDUNKU BIUROWO - USŁUGOWEGO Jed. ew. 021502_2 Domaniów obręb ew. nr 0004 - Domaniów, dz. nr 79 AM-1	Nr rys.: 4
NAZWA RYS.: RZUT POŁACI DACHOWEJ		

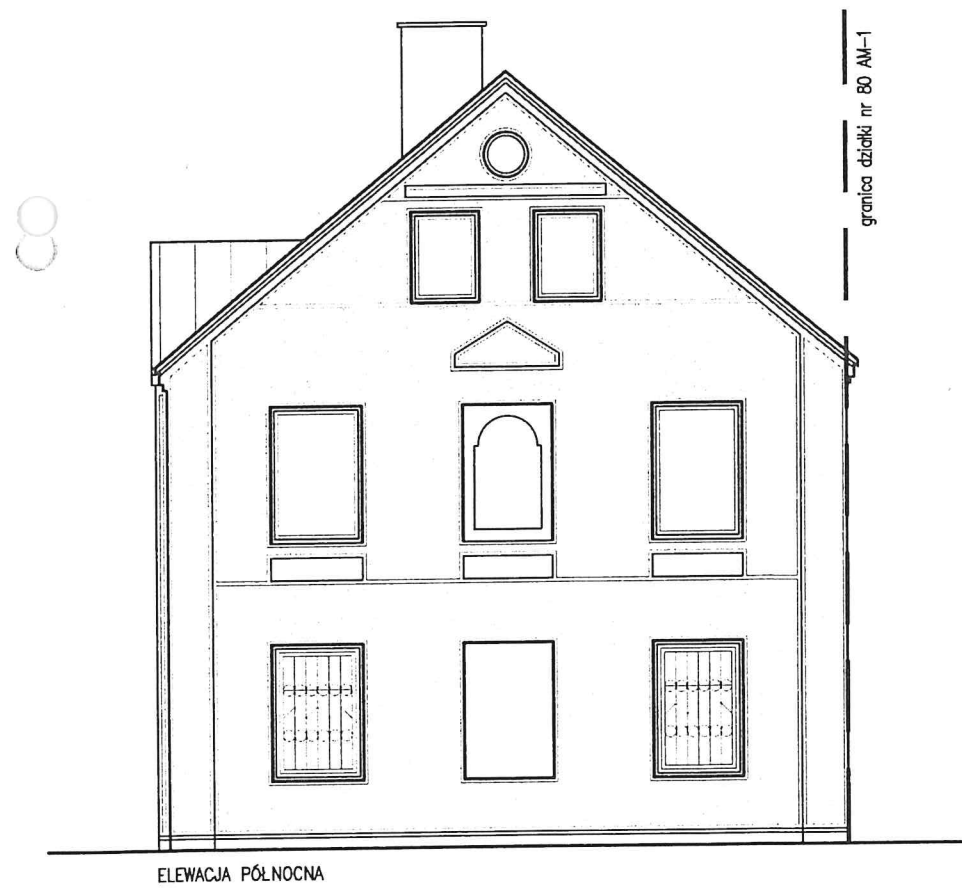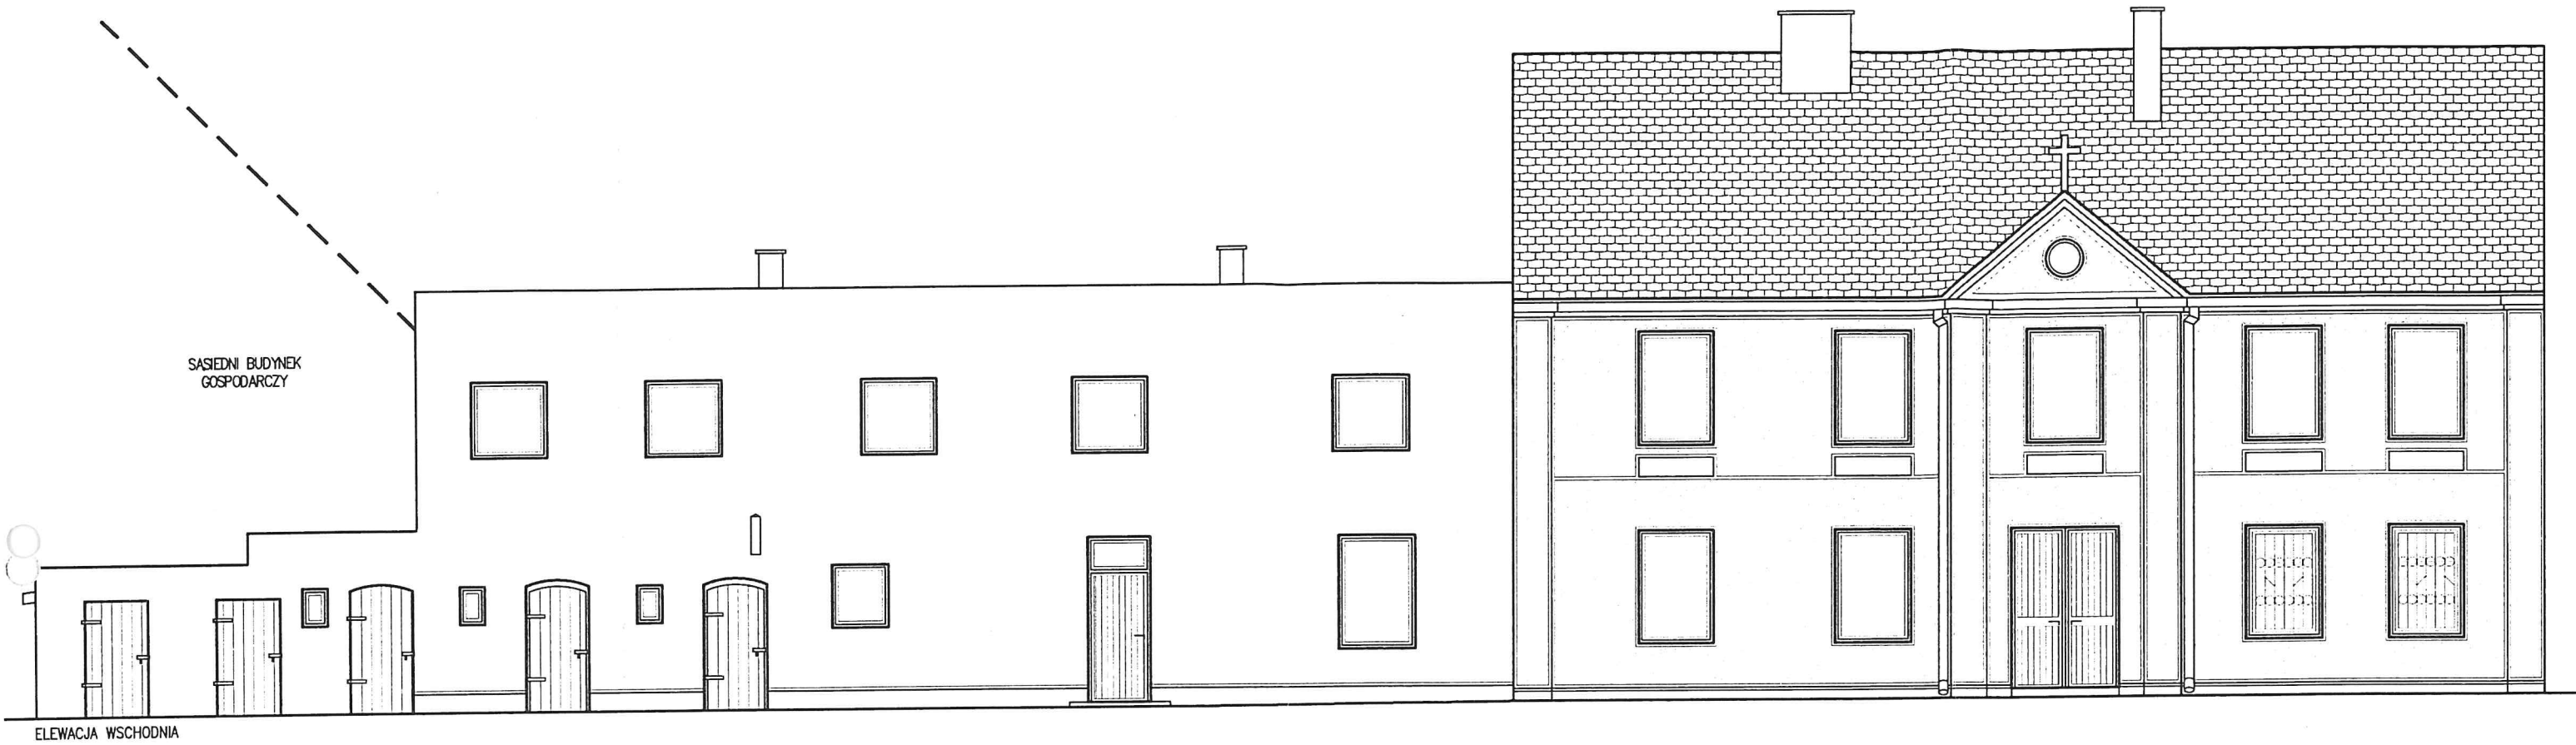

		PRACOWNIA PROJEKTOWA-"ABT" 55-200 Oława, ul. BRZESKA 26	
STADIUM: ARCH.	INWESTOR: GMINA DOMANIÓW ul. Domanów, 55-216 Domanów		Data: 06.2019
BRANŻA: ARCH.	AUTOR PROJEKTU: Inż. Tomasz Butwicki upr. nr 124/DOS/03		Podpis: <i>BT</i>
BRANŻA: ARCH.	PROJEKTANT: Inż. Tomasz Butwicki upr. nr 124/DOS/03		Podpis: <i>BT</i>
BRANŻA: ARCH.	OPRACOWAŁ: mgr inż. Jerzy Pawlak upr. nr 35/DOS/05		Podpis: <i>JP</i>
SKALA: 1:100	OBIEKT: REMONT BUDYNKU BIUROWO - USŁUGOWEGO jed. ew. 021502_2 Domanów obręb ew. nr 0004 - Domanów, dz. nr 79 AM-1		Nr rys.: 5
NAZWA RYS.: ELEWACJA WSCHODNIA ELEWACJA PÓŁNOCNA, ELEWACJA POŁUDNIOWA			

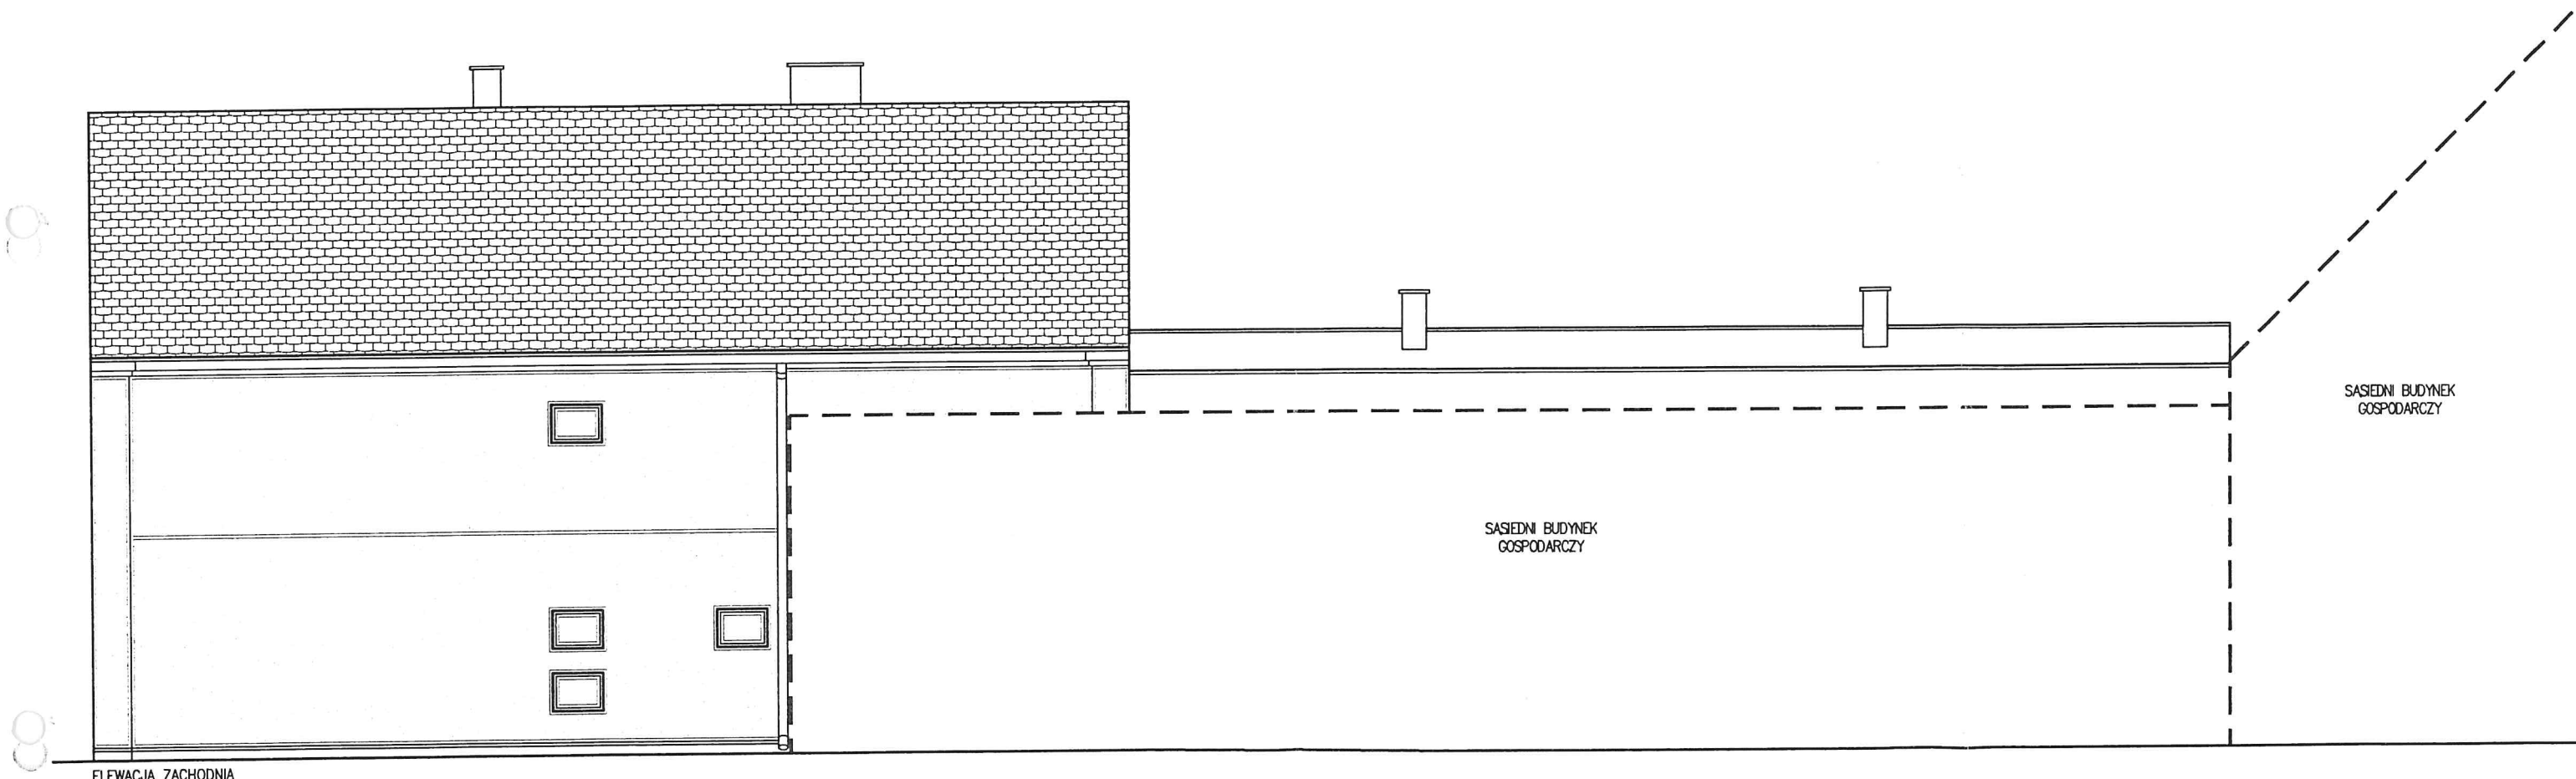

ELEWACJA ZACHODNIA

P.H.U. - ARCHITEKTURA - BUDOWNICTWO - TECHNOLOGIE ABT		PRACOWNIA PROJEKTOWA-"ABT" 55-200 Oława, ul. BRZESKA 26	
STADIUM: ARCH.	INWESTOR: GMINA DOMANIÓW ul. Domaniów, 55-216 Domaniów	Data: 06.2019	
BRANŻA: ARCH.	AUTOR PROJEKTU: Inż. Tomasz Butwicki upr. nr 124/DOS/03	Podpis: <i>[Signature]</i>	
BRANŻA: ARCH.	PROJEKTANT: Inż. Tomasz Butwicki upr. nr 124/DOS/03	Podpis: <i>[Signature]</i>	
BRANŻA: ARCH.	OPRACOWAŁ: mgr inż. Jerzy Pawlak upr. nr 35/DOS/05	Podpis: <i>[Signature]</i>	
SKALA:	OBIEKT: REMONT BUDYNKU BIUROWO - USŁUGOWEGO jed. ew. 021502_2 Domaniów obręb ew. nr 0004 - Domaniów, dz. nr 79 AM-1	Nr rys. /	
1:100	NAZWA RYS.: ELEWACJA ZACHODNIA	6	