


UWAGI:  
- Beton kl. C25/30  
- Stal zbrojeniowa B500SP  
- Wymiary podano w mm

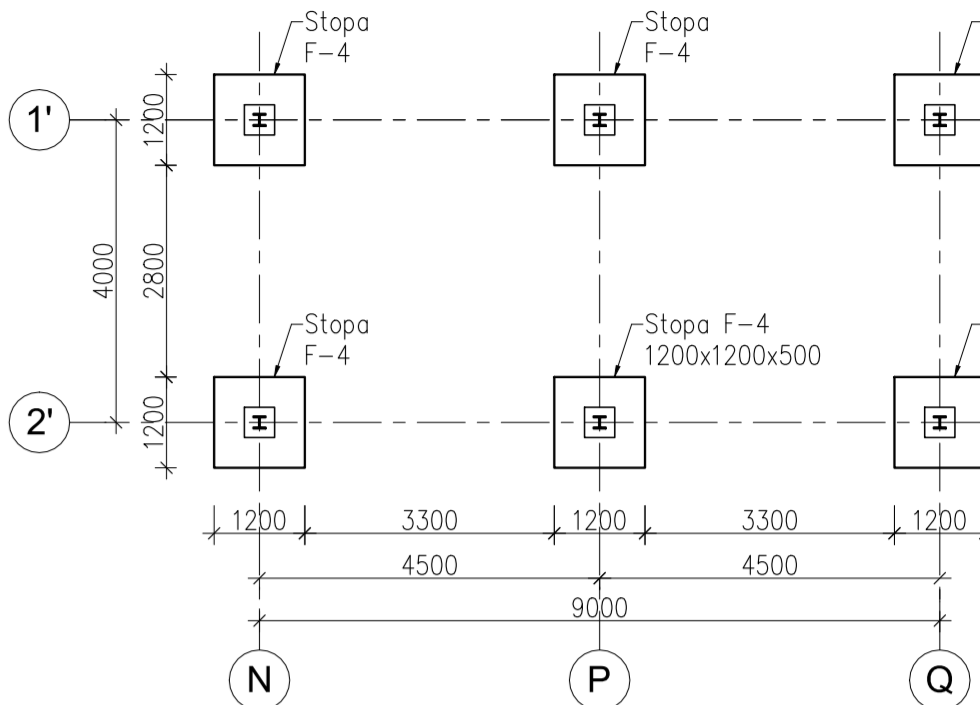

Pracownia  
SpaTa-ART  
ul. Braci Gierzyńskich 103  
65-140 Zielona Góra  
email: architektura@spasinski.pl

OBIEKT I  
ADRES:  
STRZELNICY CYWILNEJ SPORTOWO-  
REKREACYJNEJ  
Z MOŻLIWOŚCIĄ WYKORZYSTYWANIA DO  
SZKOLENIA  
STRZELECKIEGO WOJSKA (SC-W)  
DOMANÓW dz. nr 353/9

Tytuł  
RYSUNKU:  
Rzut fundamentów

PROJEKTANT-ARCHITEKTURA nr. dr. inż. Łukasz Rduch	uprawnien SLK/5526/POOK/14
SPRAWDZAJĄCY dr. inż. Robert Cybulski	nr. uprawnien SLK/7602/PBKv/17
OPRACOWANIE mgr inż. Maria Makowska	nr. uprawnien
NR PROJEKTU BRANŻA	FAZA PB SKALA 1:100
DATA 02.2020	NR RYS./NR STR. K-01