


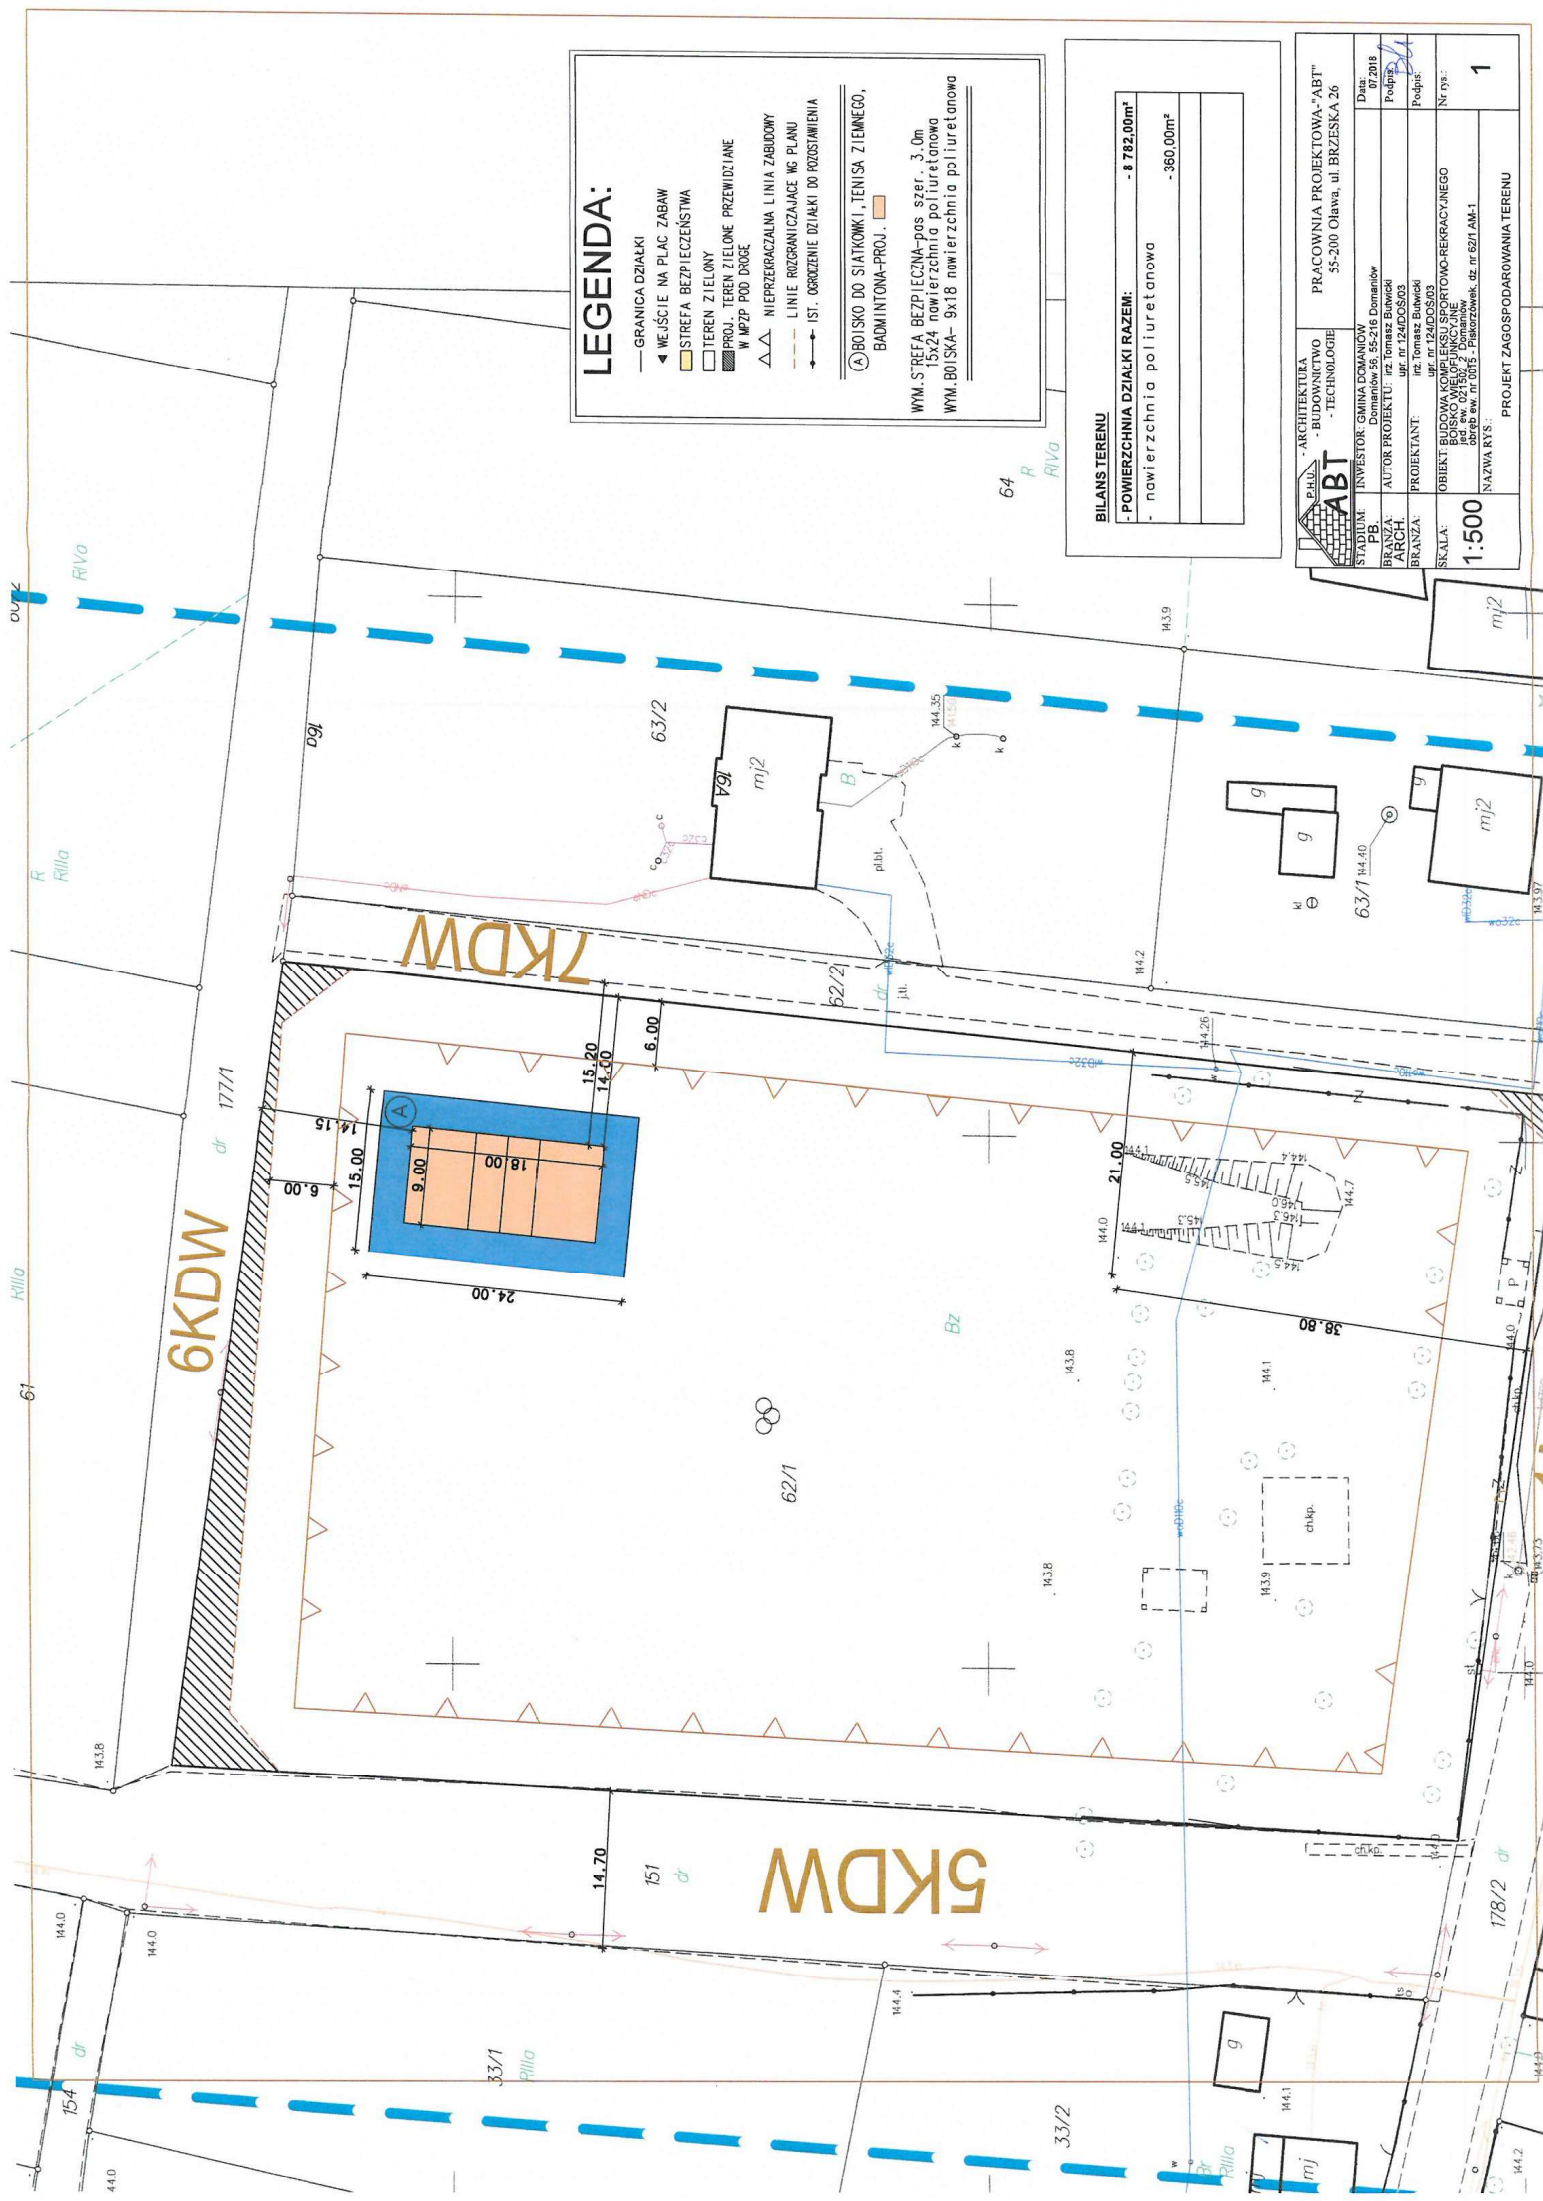

LEGENDA:

- GRANICA DZIAŁKI
- ◀ WEJŚCIE NA PLAC ZABAW
- STREFA BEZPIECZYSTWA
- TEREN ZIELONY
- ▨ PROJ. TEREN ZIELONE PRZEWIDZIANE W MPZP POD DROGĘ
- △△ NIEPRZERZACZALNA LINIA ZABUDOWY
- LINIE ROZGRANICZAJĄCE NG PLANU
- IST. OGRÓŻENIE DZIAŁKI DO POZOSTAWIENIA
- ⊙ BOISKO DO SIATKÓWKI, TENISA ZIEMNEGO, BADMINTONA-PROJ.

WYM. STREFA BEZPIECZNA-pas szer. 3.0m
15x24 nawierzchnia poliuretanowa
WYM. BOISKA- 9x18 nawierzchnia poliuretanowa

BILANS TERENU

- POWIERZCHNIA DZIAŁKI RAZEM:	- 8 782,00m ²
- nawierzchnia poliuretanowa	- 360,00m ²



ARCHITEKTURA	PRACOWNIA PROJEKTOWA "ABT"	Data: 07.2018
BUDOWNICTWO	55-200 Oława, ul. BRZESKA 26	
TECHNOLOGIE		Podpis: [Signature]
STANOWISKO: INWESTOR: GMINA DOLNOŚLĄSKA		
BRANŻA: ARCH.	AUTOR PROJEKTU: inż. Tomasz Burewski	Podpis: [Signature]
BRANŻA: ARCH.	PROJEKTANT: inż. Tomasz Burewski	Nr rys.: 1
SKALA: 1:500	OBJEKT: BUDOWA KOMPLEKSU SPORTOWO-REKREACYJNEGO	
	zloż. ew. 02/18/02/2 domarów	
	zloż. ew. nr 0075 - Plikozdunek, dz. nr 62/1 AM-1	
	NAZWA KRS:	
	PROJEKT ZAGOSPODAROWANIA TERENU	