



RZUT Z GÓRY

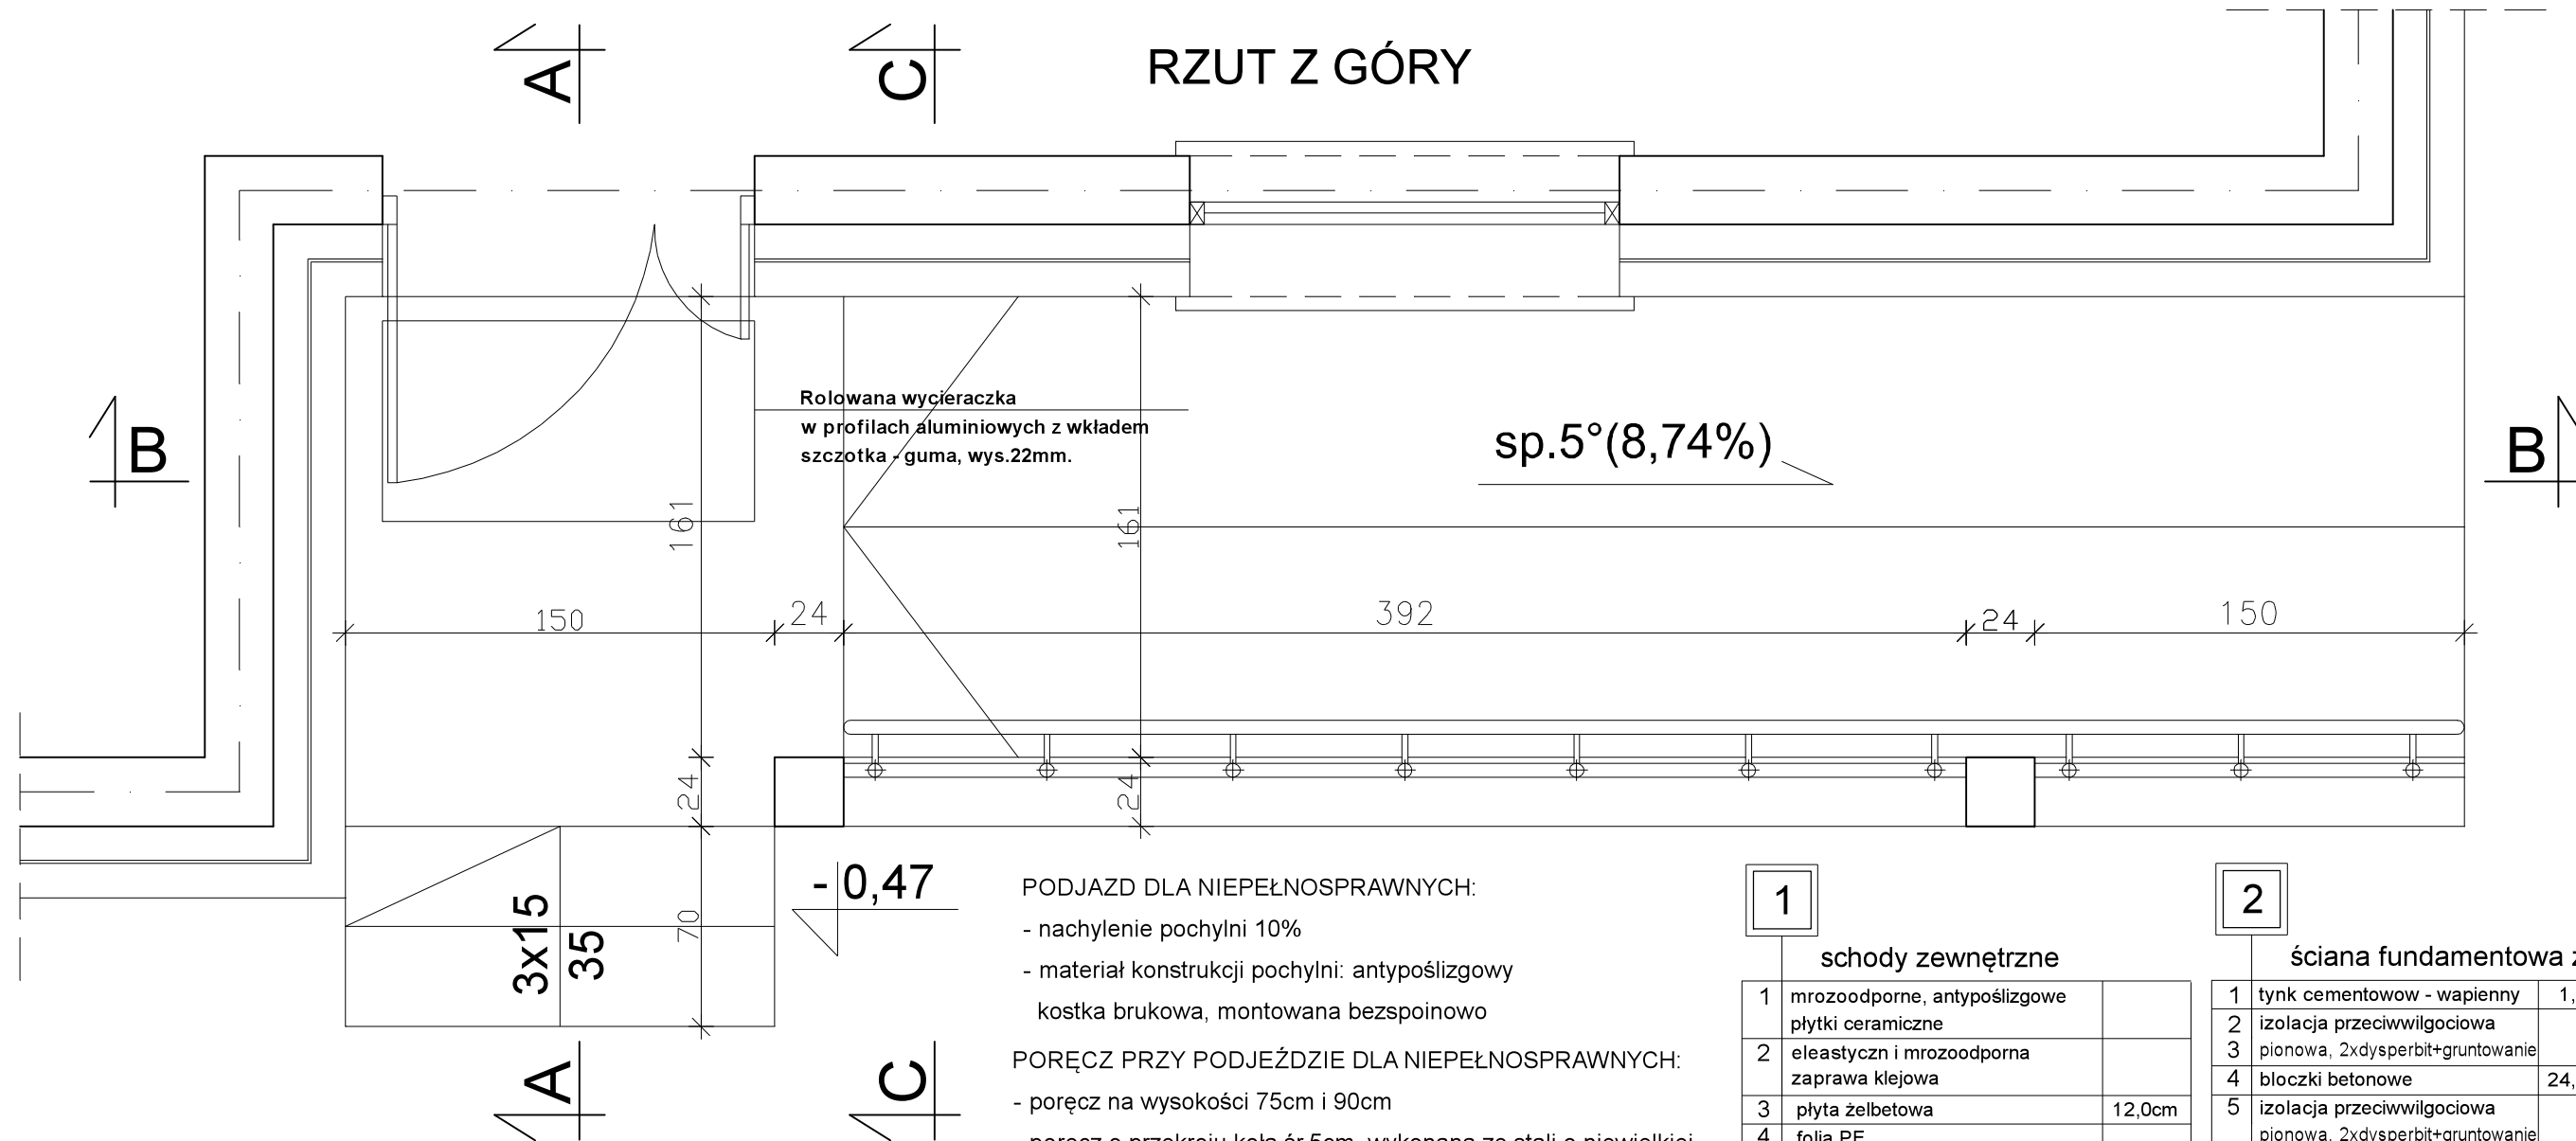

PRZEKRÓJ A-A



- liczba stopni: 3, szerokość stopnia 35cm, wysokość stopnia 15cm
(wysokość i ilość stopni zewnętrznych dostosować do istniejącego terenu)
- szerokość użytkowa schodów 150cm
- powierzchnia schodów zabezpieczona przed poślizgiem

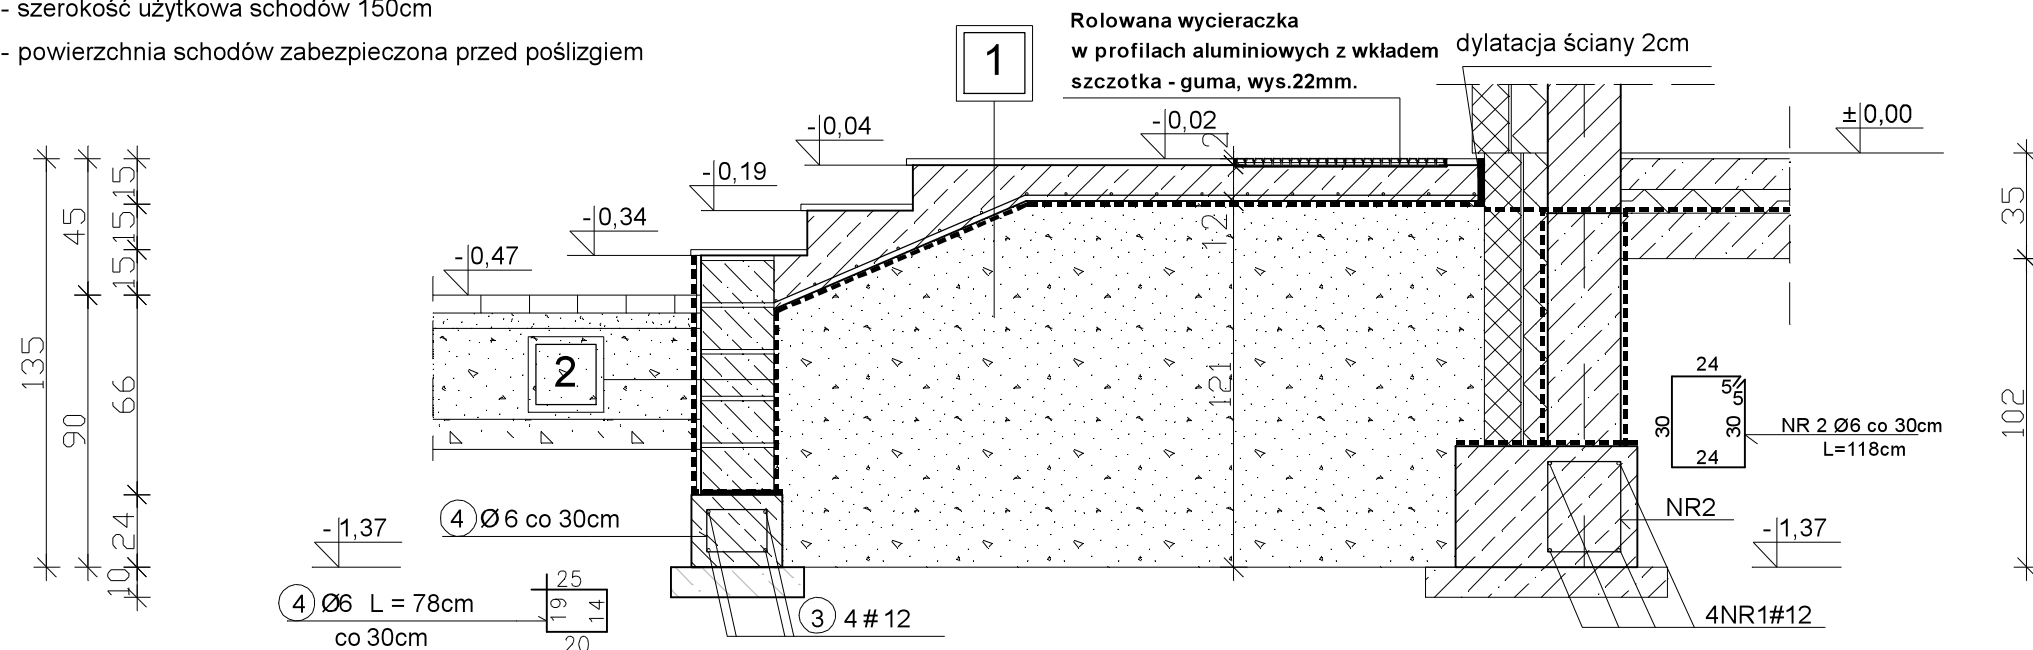

1	schody zewnętrzne	
1	mrozoodporne, antypoślizgowe płytki ceramiczne	
2	eleastyczny i mrozoodporna zaprawa klejowa	
3	płyta żelbetowa	12,0cm
4	folia PE	
5	piasek zagęszczony warstwami co 30cm $\rho_d = 0,98$	
6	grunt rodzimy	


The diagram shows a cross-section of a wall. A box with the number '2' is connected by a line to the wall. The wall is labeled 'ściana fundamentowa zew.' (external foundation wall). The wall consists of several layers: a 1.5 cm thick outer layer of cement mortar with plaster ('tynk cementowow - wapienny'), followed by a 24 cm thick layer of insulation ('izolacja przeciwwilgociowa pionowa, 2xdysperbit+gruntowanie'), and an inner layer of concrete blocks ('błoczki betonowe'). The insulation layer is also labeled with '24,0cm'.

1	tynk cementowow - wapienny	1,5cm
2	izolacja przeciwwilgociowa pionowa, 2xdysperbit+gruntowanie	
3	błoczki betonowe	24,0cm
5	izolacja przeciwwilgociowa pionowa, 2xdysperbit+gruntowanie	

FUNDAMENTY:
 BETON C12/15 podlewka
 C16/20 ławy i stopy
 STAL A-0 S2185 strzemiona
 A-III RB400 pręty konstrukcyjne
PŁYTA:
 BETON C16/20
 STAL A-0 S2185 pręty

RYSUNEK ROZPATRYWAĆ Z RYS. NR 1K			
	- ARCHITEKTURA - BUDOWNICTWO - TECHNOLOGIE		
	PRACOWNIA PROJEKTOWA-"ABT" 55-200 Oława, ul. BRZESKA 26		
	STADIUM: PW.	INWESTOR: GMINA DOMANIÓW Domaniów 56, 55-216 Domaniów	Data: 12.2016
	BRANŻA: KONSTR.	AUTOR PROJEKTU: inż. Tomasz Butwicki upr. nr 124/DOS/03	Podpis:
BRANŻA: KONSTR.	PROJEKTANT: inż. Tomasz Butwicki upr. nr 124/DOS/03	Podpis:	
SKALA: 1:25	OBIEKT: BUDOWA ŚWIETLICY WIEJSKIEJ W GESICACH jed. ew. 021502-2 Domaniów obręb ew. nr 0005 - Gesice, dz. nr 106/35 AM-1	Nr rys.: 5K	
NAZWA RYS.: SCHODY ZEWNĘTRZNE Z PODJAZDEM DLA NIEPEŁNOSPRAWNYCH "C" RZUT Z GÓRY PRZFKRÓJA-A			

PRZEKRÓJ B-B

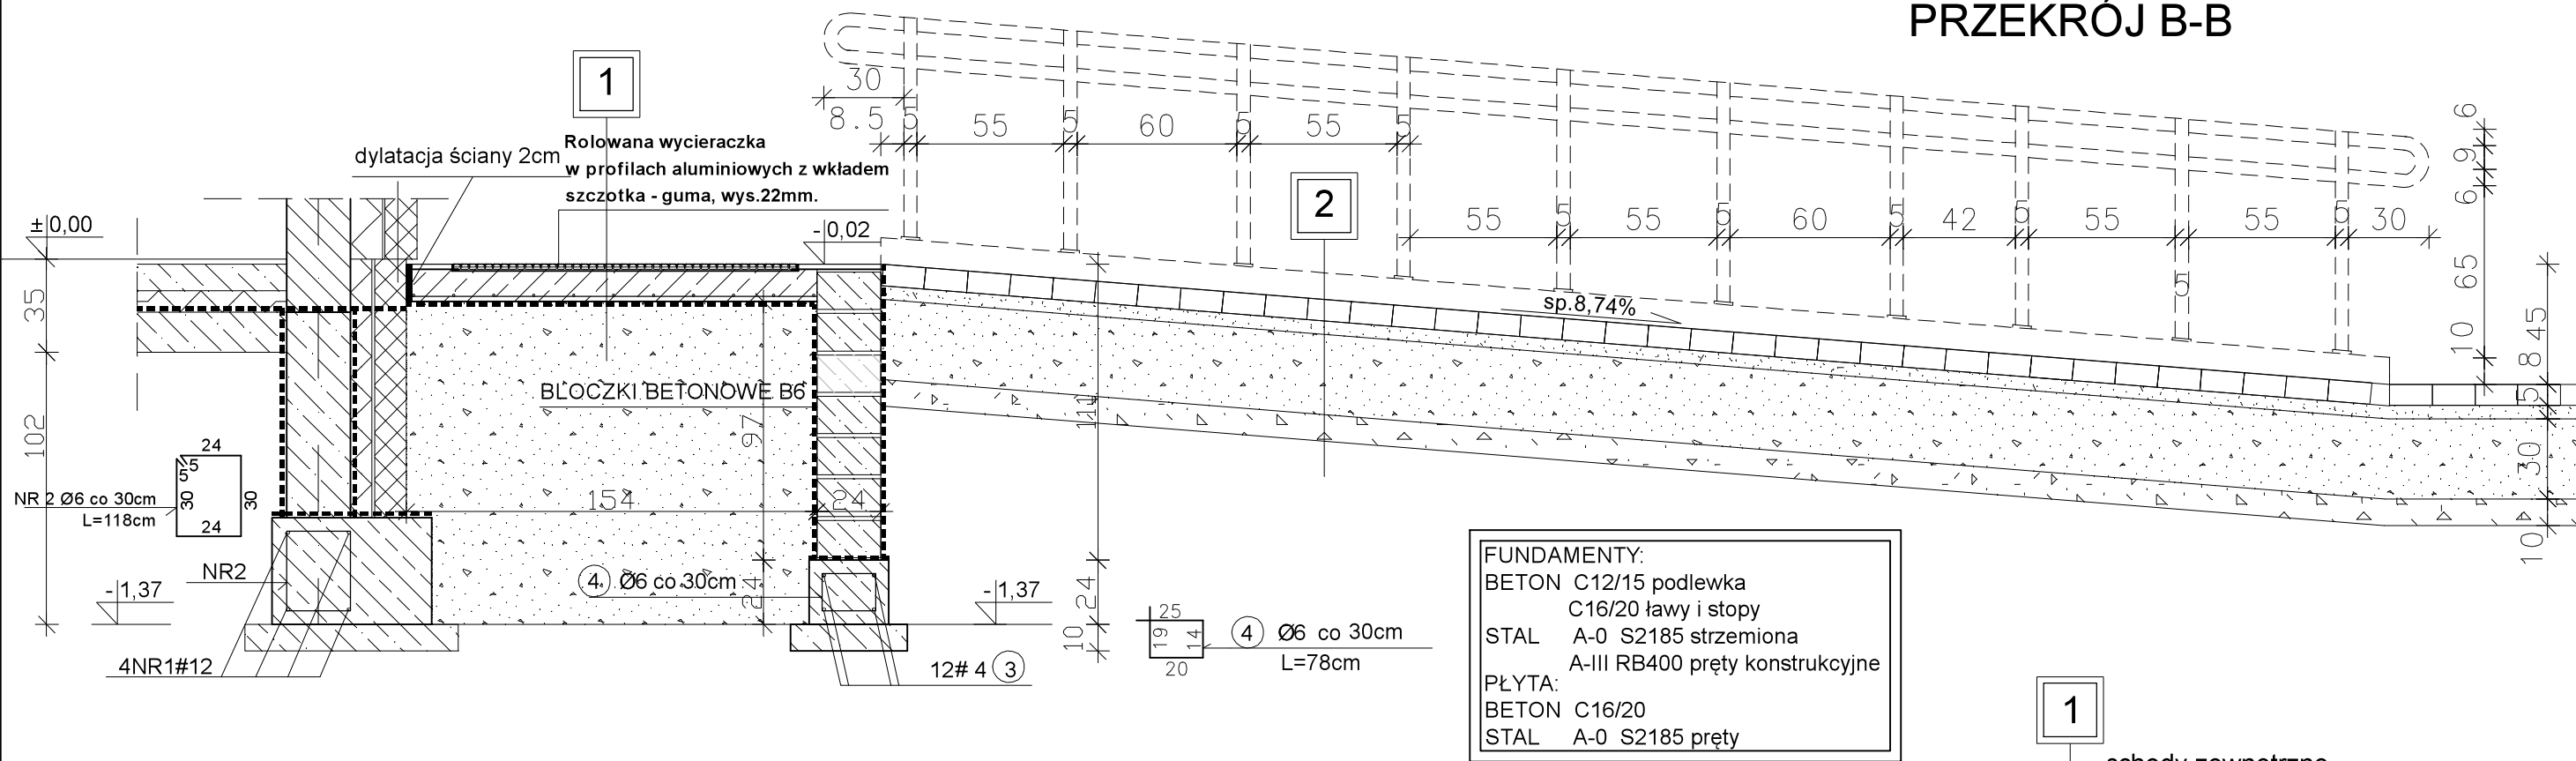

FUNDAMENTY:	
BETON	C12/15 podlewka
	C16/20 ławy i stopy
STAL	A-0 S2185 strzemiona
	A-III RB400 pręty konstrukcyjne
PŁYTA:	
BETON	C16/20
STAL	A-0 S2185 pręty


PODJAZD DLA NIEPEŁNOSPRAWNYCH:

- nachylenie pochylni 10%
- materiał konstrukcji pochylni: antypoślizgowy kostka brukowa, montowana bezspoinowo

PORĘCZ PRZY PODJEŹDZIE DLA NIEPEŁNOSPRAWNYCH:

- poręcz na wysokości 75cm i 90cm
- poręcz o przekroju koła śr.5cm, wykonana ze stali o niewielkiej perforacji. Zewnętrzne krawędzie uchwytu wydłużona na końcu pochwyty o 30cm i zaokrąglone w dół.

PRZEKRÓJ C-C

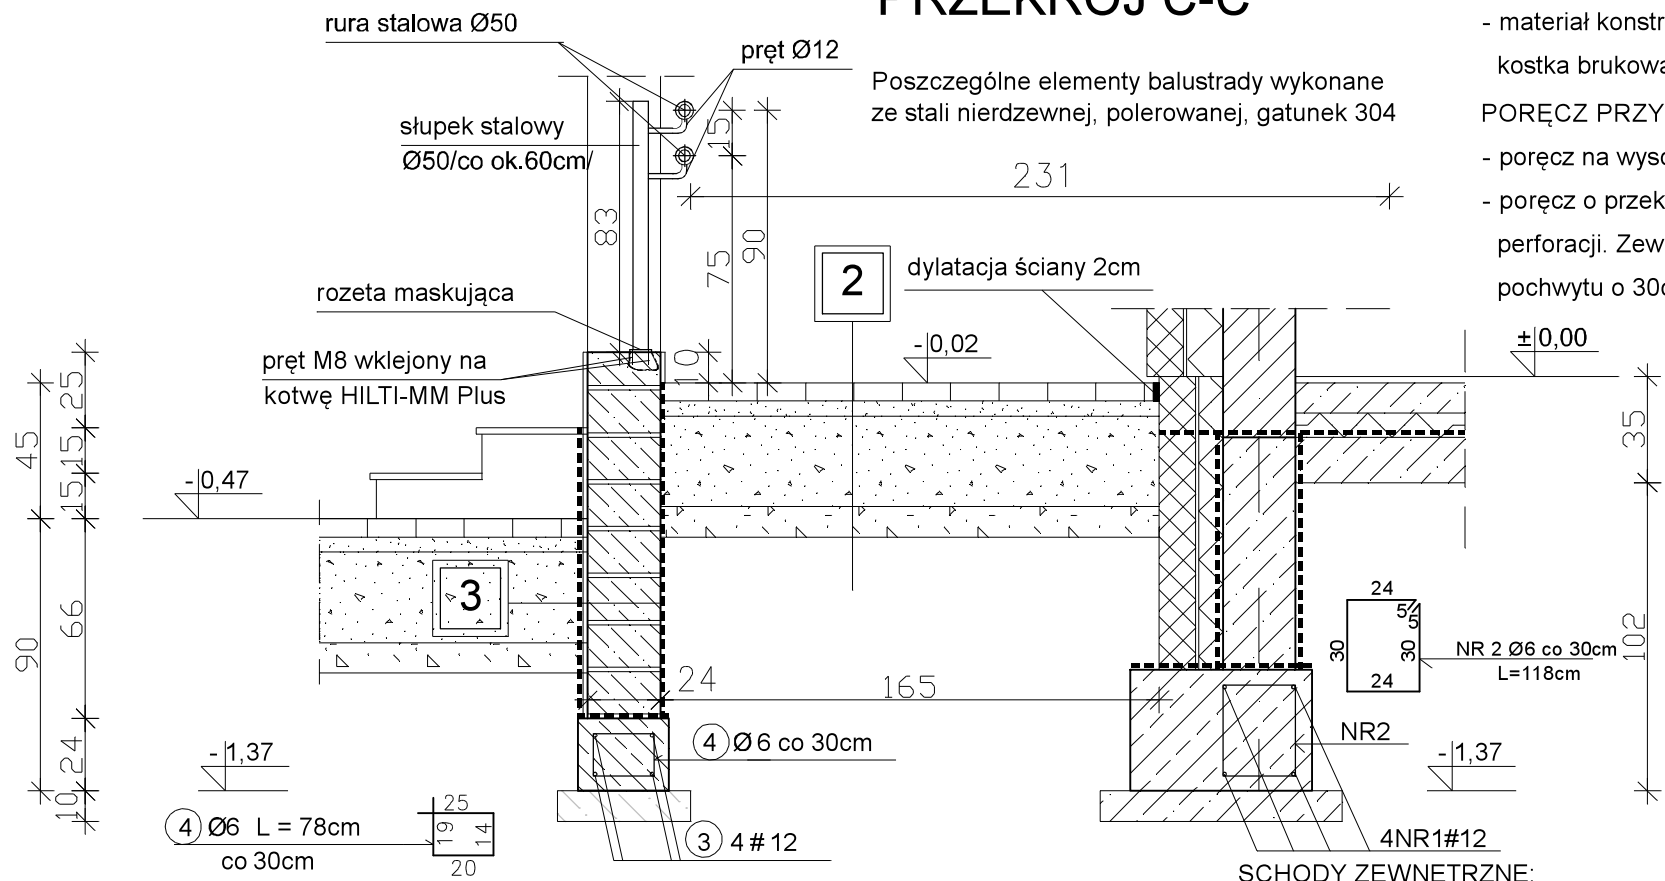

Poszczególne elementy balustrady wykonane ze stali nierdzewnej, polerowanej, gatunek 304

ściana fundamentowa zew.	
1	tynek cementow - wapienny 1,5cm
2	izolacja przeciwwilgociowa
3	pionowa, 2xdysperbit+gruntowanie
4	błoczki betonowe 24,0cm
5	izolacja przeciwwilgociowa pionowa, 2xdysperbit+gruntowanie


SCHODY ZEWNĘTRZNE:

- liczba stopni: 3, szerokość stopnia 35cm, wysokość stopnia 15cm (wysokość i ilość stopni zewnętrznych dostosować do istniejącego terenu)
- szerokość użytkowa schodów 150cm
- powierzchnia schodów zabezpieczona przed poślizgiem

schody zewnętrzne	
1	mrozoodporne, antypoślizgowe płytki ceramiczne
2	eleastyczn i mrozoodporna zaprawa klejowa
3	płyta żelbetowa 12,0cm
4	folia PE
5	piasek zagęszczony warstwami co 30cm ld=0.98
6	grunt rodzimy

podjazd dla niepełnosprawnych	
1	kostka brukowa z wypełnieniem piaskiem 6,0cm
2	podsyпка wyrównująca z drobnego kruszywa o gr.3-5cm z piasku
3	o frakcji ziaren 2mm albo grysłu lub żwiru o uziarnieniu 1-4mm
4	podbudowa o gr.30cm z piasku z cementem lub kruszyw zagęszczonych mechanicznie
5	warstwa odsączająca 10,0cm
6	grunt rodzimy

RYSUNEK ROZPATRYWAĆ Z RYS. NR 1K		
- ARCHITEKTURA - BUDOWNICTWO - TECHNOLOGIE		
PRACOWNIA PROJEKTOWA-"ABT" 55-200 Oława, ul. BRZESKA 26		
STADIUM: PW.	INWESTOR: GMINA DOMANIÓW Domaniów 56, 55-216 Domaniów	Data: 12.2016
BRANŻA: KONSTR.	AUTOR PROJEKTU: inż. Tomasz Butwicki upr. nr 124/DOŚ/03	Podpis:
BRANŻA: KONSTR.	PROJEKTANT: inż. Tomasz Butwicki upr. nr 124/DOŚ/03	Podpis:
SKALA: 1:25	OBIEKT: BUDOWA ŚWIETLICY WIEJSKIEJ W GĘSICACH jed. ew. 021502, 2 Domaniów obręb ew. nr 0005 - Gęsice, dz. nr 106/35 AM-1	Nr rys.: 6K
NAZWA RYS.: SCHODY ZEWNĘTRZNE Z PODJAZDEM DLA NIEPEŁNOSPRAWNYCH "C" PRZEKRÓJ B-B, PRZEKRÓJ C-C		

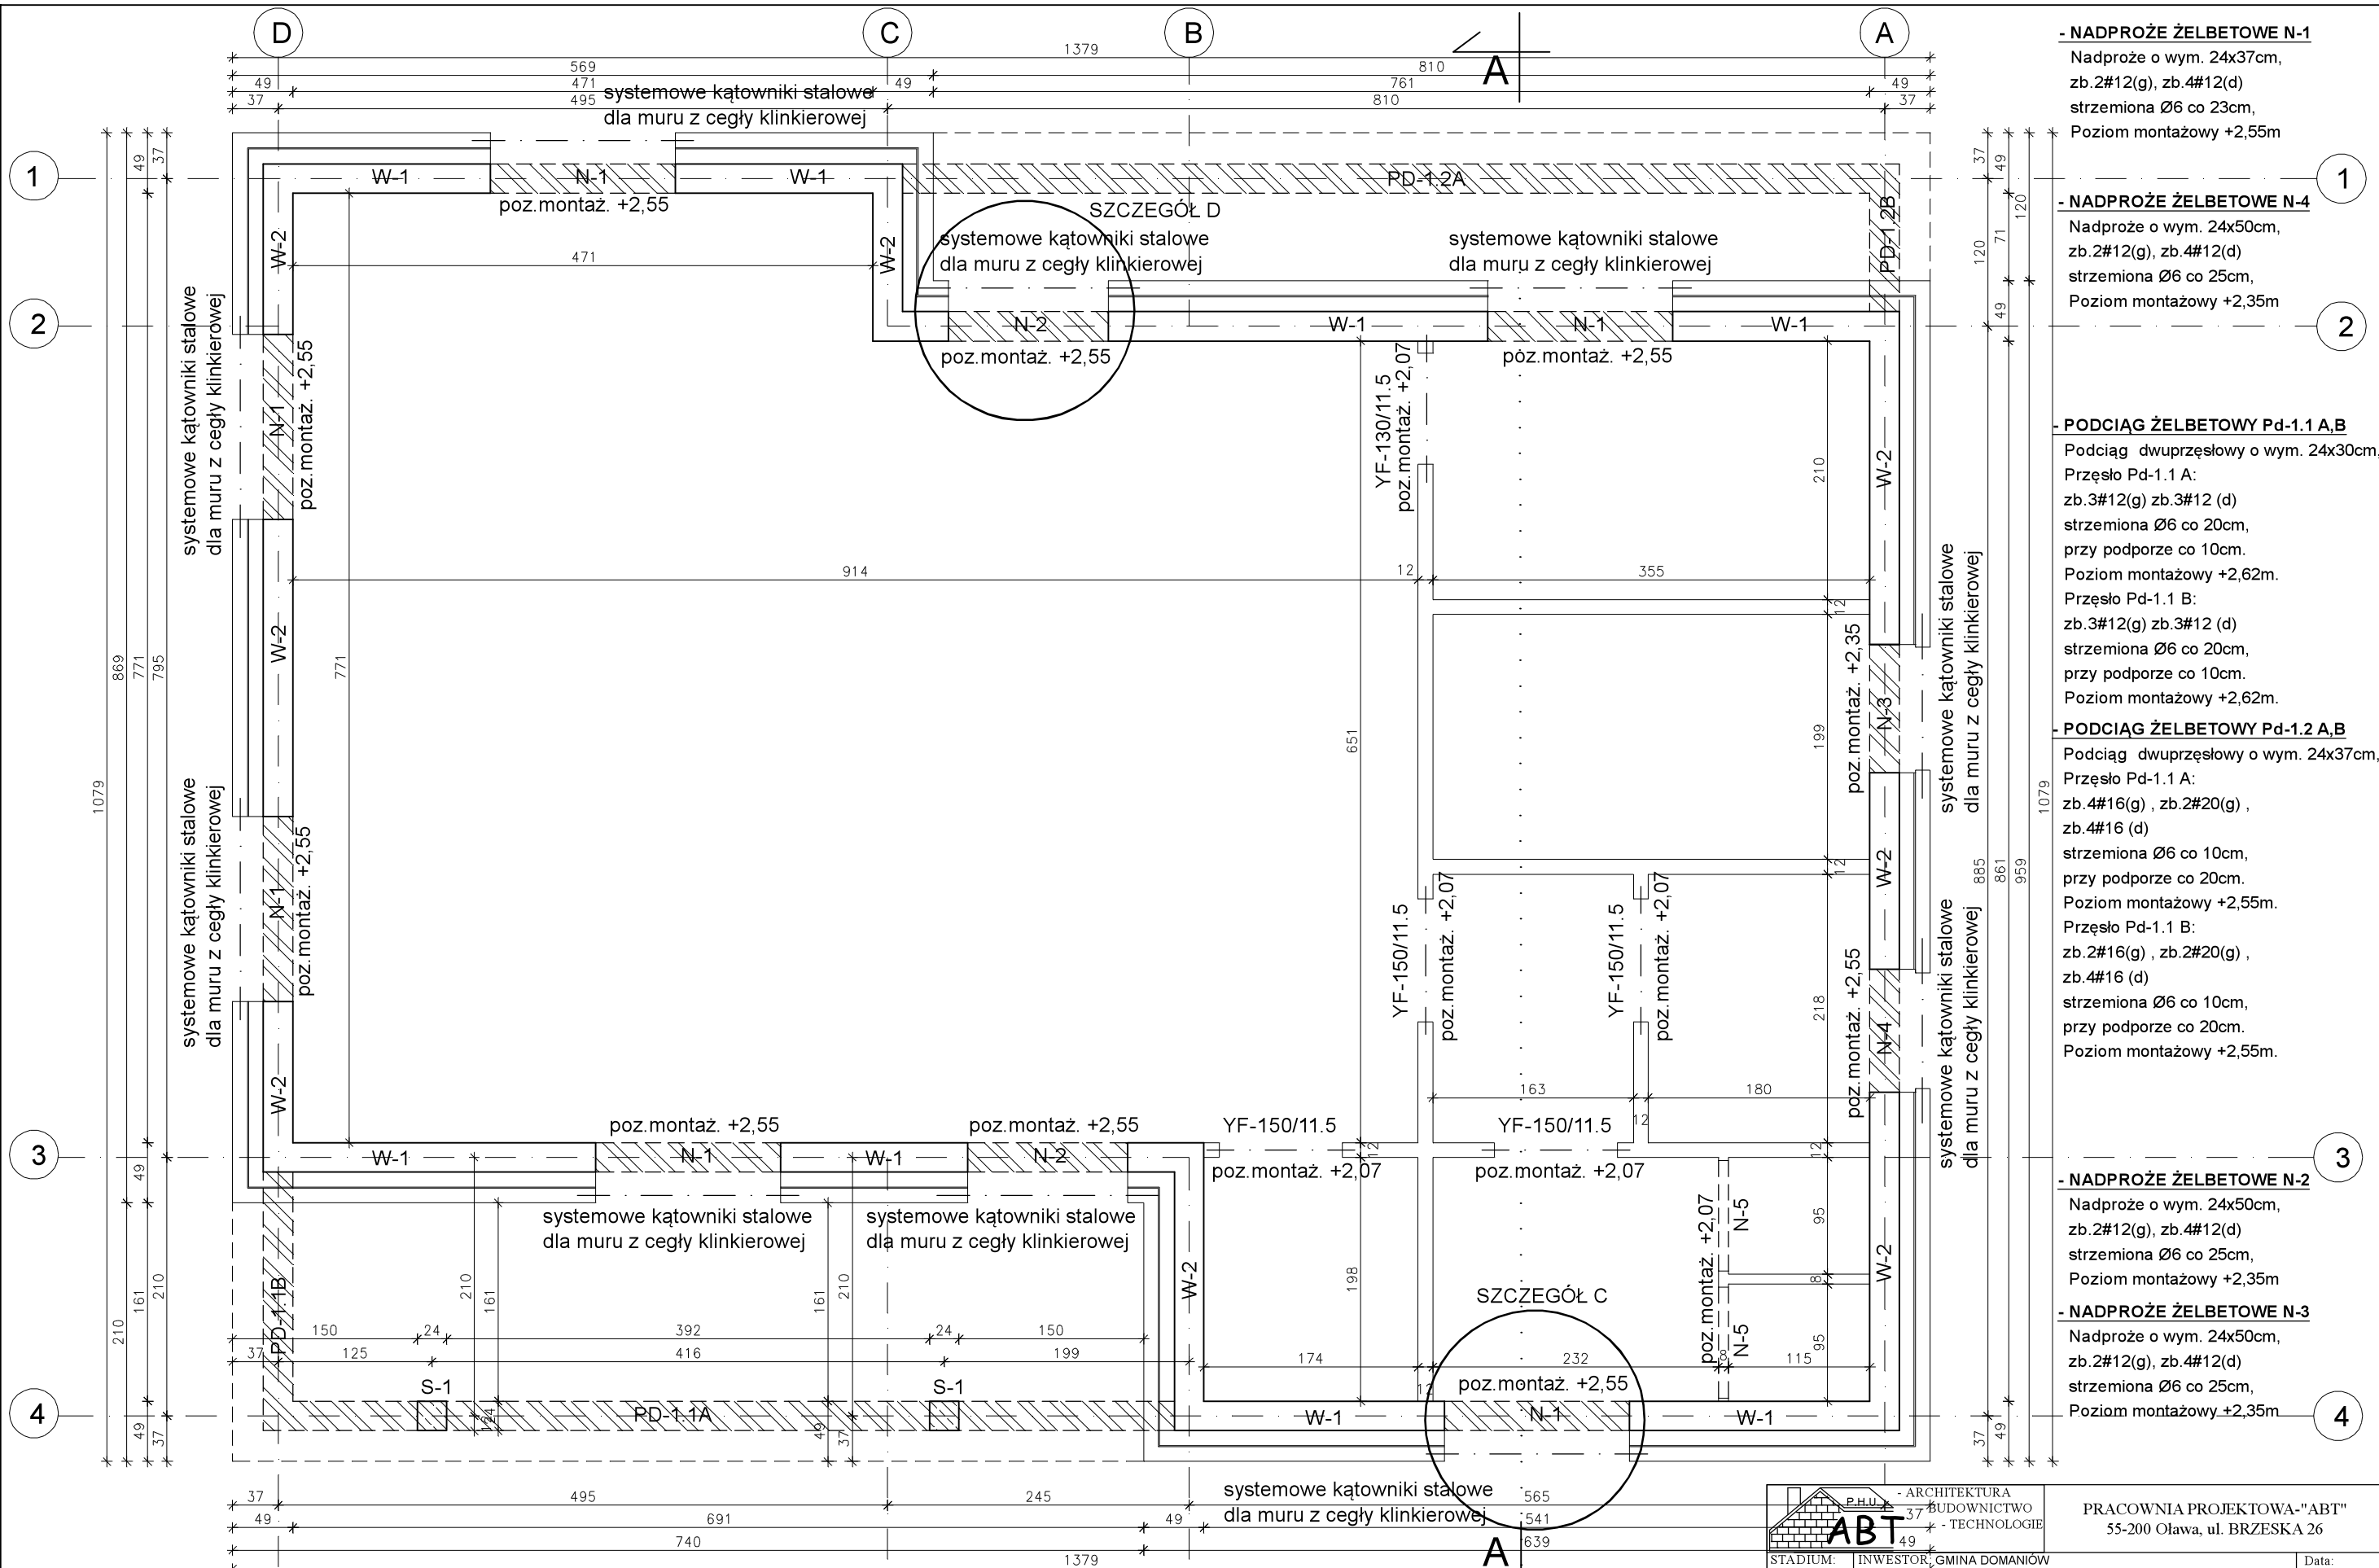

ZESTAWIENIE NADPROŻY DLA PARTERU
DLA ŚCIAN DZIAŁOWYCH

L.p	SYMBOL	DŁUGOŚĆ [cm]	ILOŚĆ [szt.]
1	YF - 130/11.5	130	2
2	YF - 150/11.5	150	4

ZESTAWIENIE KĄTOWNIKÓW STALOWYCH

L.p	SYMBOL	DŁUGOŚĆ [cm]	ILOŚĆ [szt.]
1	L 90x90x6	120	2
2	L 90x90x6	170	8
3	strzemiona		48

- WIENIEC ŻELBETOWY W2
Wieniec o wym. 24x30cm, zb.4#12, strzemiona Ø6 co 25cm. Poziom montażowy +2,62m.

- WIENIEC ŻELBETOWY W1
Wieniec o wym. 24x30cm, zb.4#12, strzemiona Ø6 co 25cm. Poziom montażowy +2,62m.

BETON C-16/20
STAL A-0 S185
A-IIIN RB400

STADIUM: PW.
BRANŻA: KONSTR.
BRANŻA: KONSTR.
SKALA: 1:50

INWESTOR: GMINA DOMANIÓW
Domaniów 56, 55-216 Domaniów

AUTOR PROJEKTU: inż. Tomasz Butwicki
upr. nr 124/DOŚ/03

PROJEKTANT: inż. Tomasz Butwicki
upr. nr 124/DOŚ/03

OBIEKT: BUDOWA ŚWIETLICY WIEJSKIEJ W GĘSICACH
jed. ew. 021502, 2 Domaniów
obręb ew. nr 0005 - Gęsić, dz. nr 106/35 AM-1


NAZWA RYS.: SCHEMAT KONSTRUKCJI PARTERU

PRACOWNIA PROJEKTOWA-"ABT"
55-200 Olawa, ul. BRZESKA 26

Data: 12.2016
Podpis:
Podpis:
Nr rys.: 7K

The drawing shows a cross-section of a reinforced concrete slab. The slab is supported by two walls. The top reinforcement consists of two layers of bars, both labeled "2 # 12" and "pręty wieńca". The bottom reinforcement is labeled "1 4 # 12". The slab thickness is indicated as 30 cm. The elevation levels are marked on the right: +2,92, +2,62, and +2,55. The reinforcement details below the slab show the spacing and dimensions of the bars. The top reinforcement has a spacing of 150 mm. The bottom reinforcement has a spacing of 174 mm. The total length of the bottom reinforcement is 192 cm. The drawing also shows the dimensions of the walls and the slab.

SŁUP S1 sztuk 2, skala 1:25

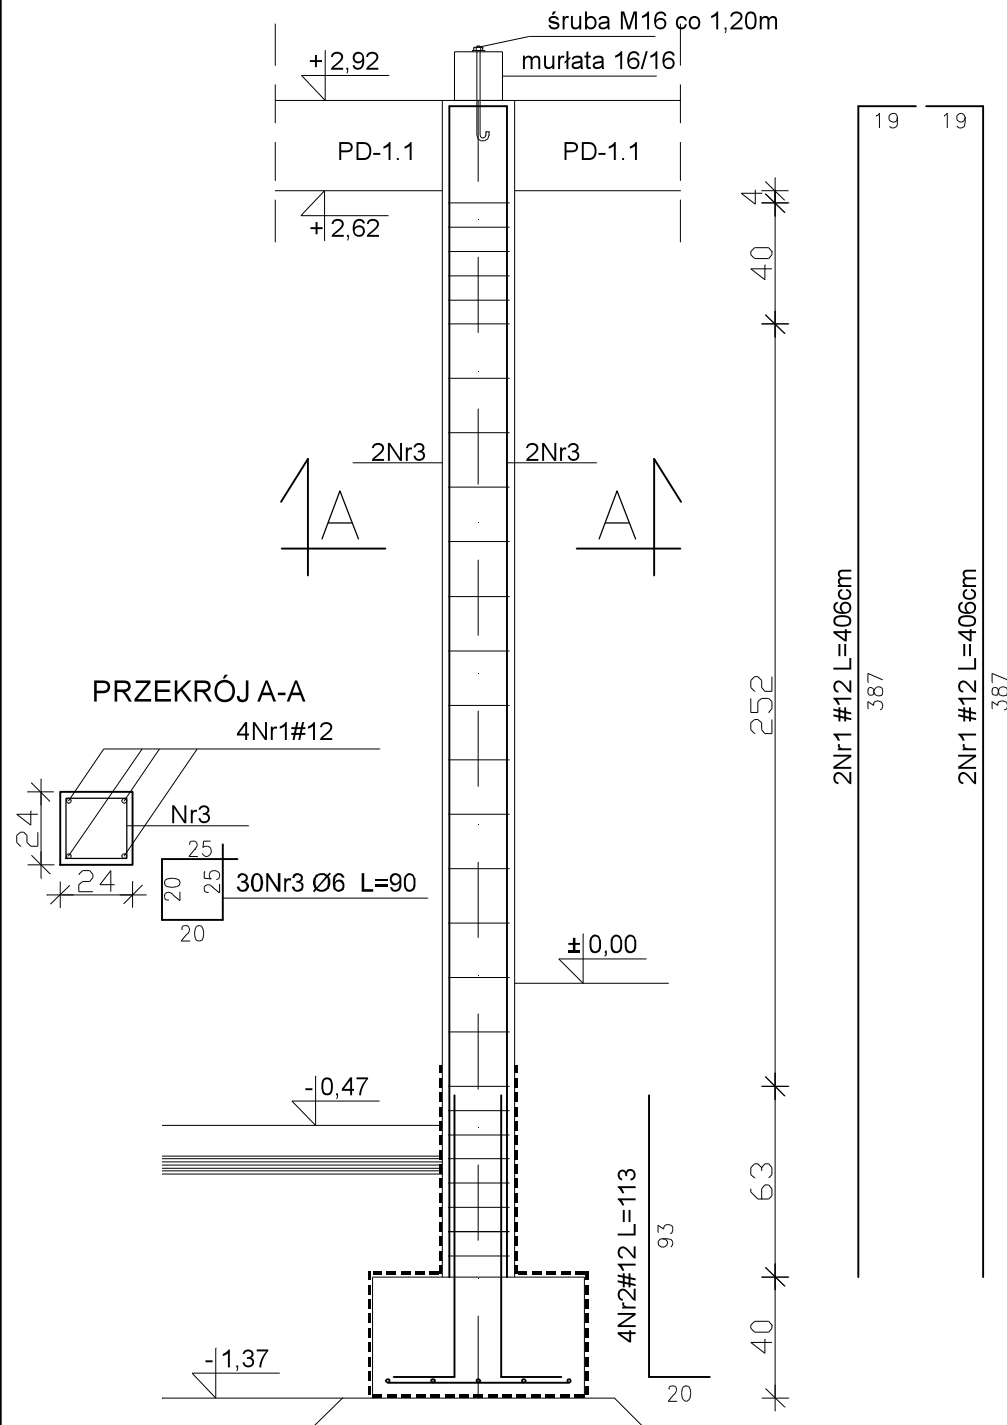

2# 12
pręty wieńca

2,55

2 Ø6 co 23cm

1 4# 12

20 33 20

2 Ø6 L = 116cm

NR	Średnica [mm]		Długość [cm]	Ilość [szt.]	DŁUGOŚĆ CAŁKOWITA [m]	
	Ø	#			S185	RB400
					Ø 6	# 12
1		12	192	4		7,68
2	6		116	9	10,44	
DŁUGOŚĆ OGÓŁEM [m]					10,44	7,68
MASA JEDNOSTKOWA [kg/m]					0.222	0.888
MASA OGÓŁEM [kg]					2,31	6,81
MASA RAZEM [kg]					2,31	6,81
DLA 6 SZTUK					13,86	40,86



NR	Średnica [mm]		Długość [cm]	Ilość [szt.]	DŁUGOŚĆ CAŁKOWITA [m]	
	Ø	#			S185	RB400
					Ø6	# 16
1		12	406	8		32,48
2		12	113	8		9,04
3	6		90	54	48,60	
DŁUGOŚĆ OGÓŁEM [m]					48,60	41,52
MASA JEDNOSTKOWA [kg/m]					0,222	0,888
MASA OGÓŁEM [kg]					10,78	36,86
MASA RAZEM [kg]					10,78	36,86

RYSUNEK ROZPATRYWAĆ Z RYS. NR 7K


		- ARCHITEKTURA - BUDOWNICTWO - TECHNOLOGIE		PRACOWNIA PROJEKTOWA-"ABT" 55-200 Oława, ul. BRZESKA 26	
STADIUM: PW.		INWESTOR: GMINA DOMANIÓW Domaniów 56, 55-216 Domaniów			Data: 12.2016
BRANŻA: KONSTR.		AUTOR PROJEKTU: inż. Tomasz Butwicki upr. nr 124/DOS/03			Podpis:
BRANŻA: KONSTR.		PROJEKTANT: inż. Tomasz Butwicki upr. nr 124/DOS/03			Podpis:
SKALA: 1:25		OBIEKT: BUDOWA ŚWIETLIKOWY WIEJSKIEJ W GĘSICACH jed. ew. 021502, 2 Domaniów obręb ew. nr 0005 - Gęśice, dz. nr 106/35 AM-1			Nr rys.: 8K
		NAZWA RYS.: SŁUP ŻELBETOWY S-1 NADPROŻNIE N-1			

NADPROŻE N- 2 sztuk 2, skala 1:25


NADPROŻE N- 3 sztuk 1, skala 1:25

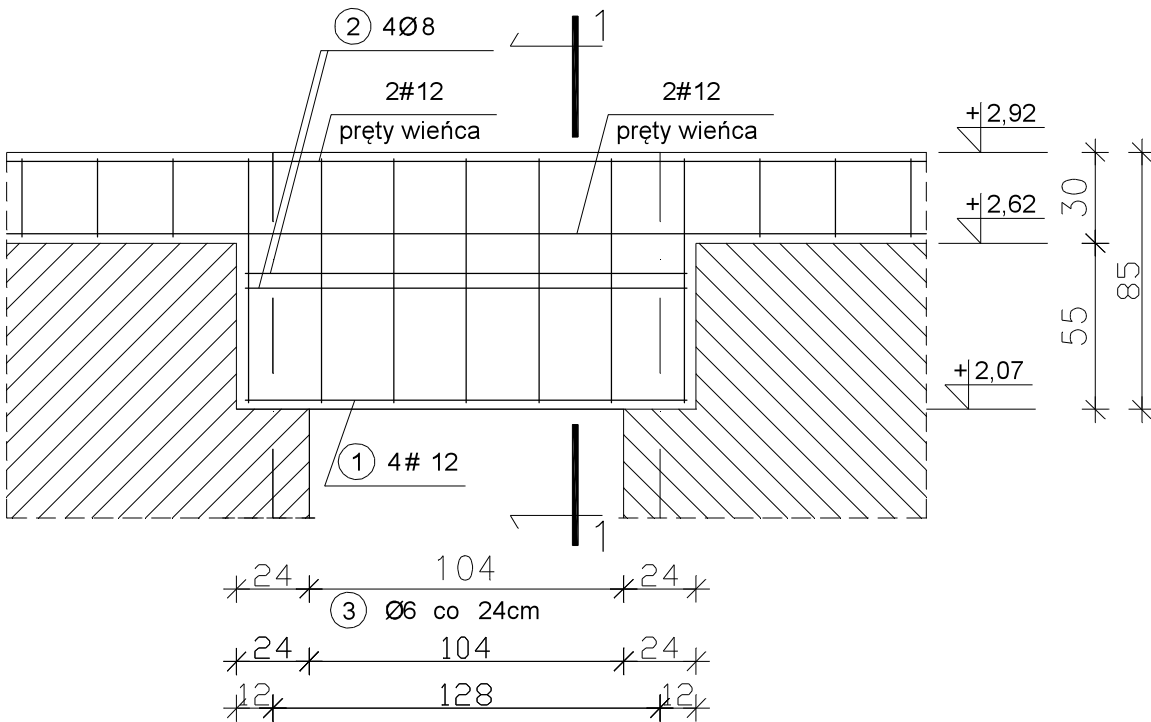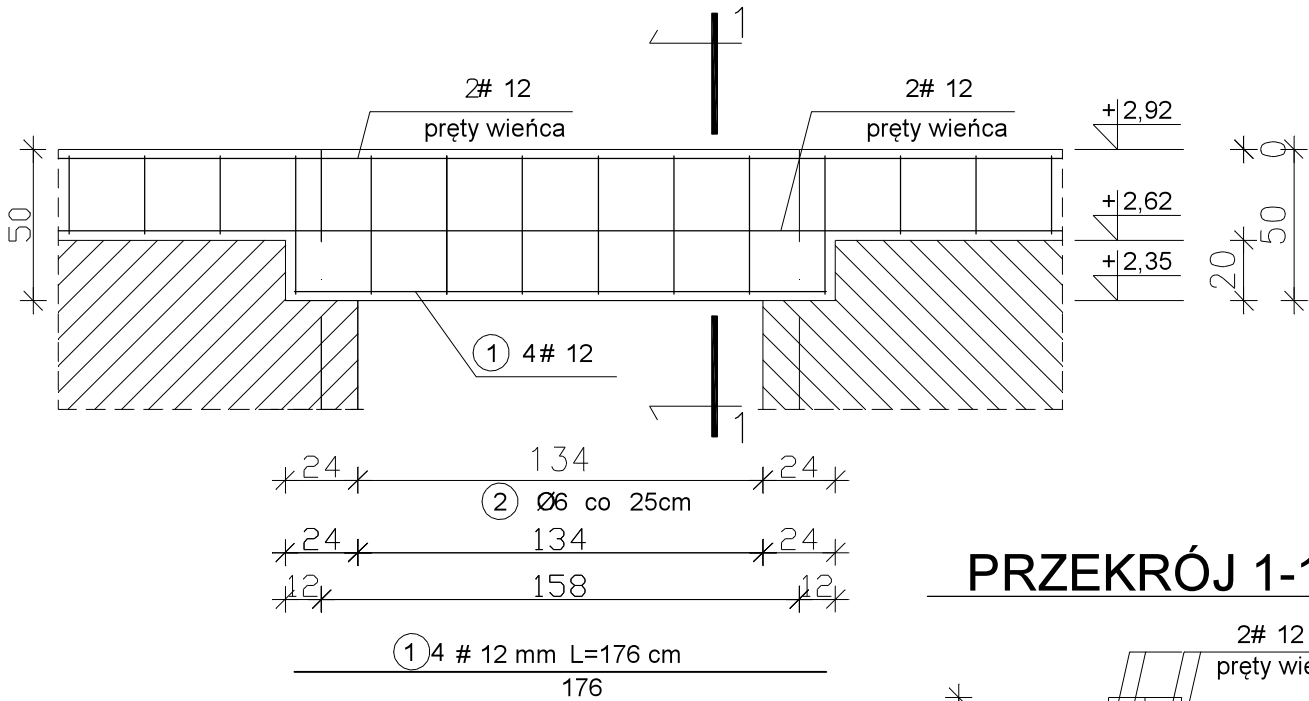

PRZEKRÓJ 1-1

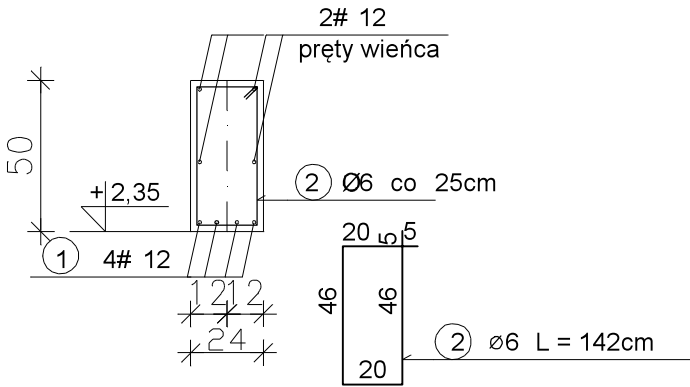

PRZEKRÓJ 1-1

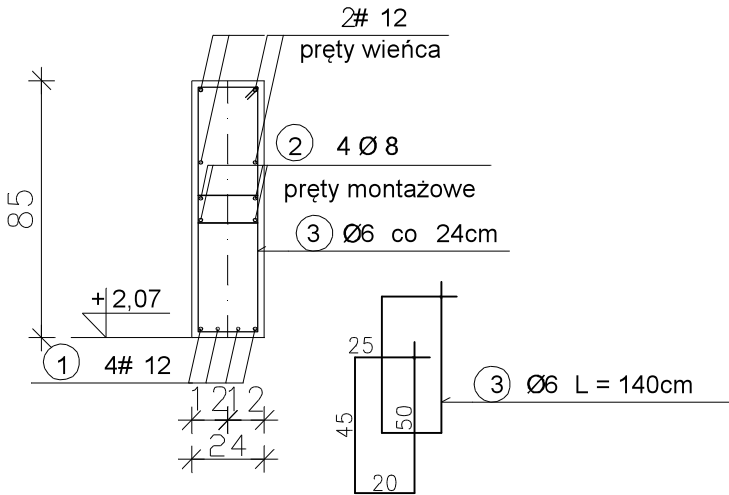

WYKAZ STALI ZBROJENIOWEJ
DLA NADPROŻA N- 2 sztuk 2

NR	Średnica [mm]		Długość [cm]	Ilość [szt.]	DŁUGOŚĆ CAŁKOWITA [m]	
	Ø	#			S185 Ø 6	RB400 # 12
1		12	176	4		7,04
2	6		142	8	11,36	
DŁUGOŚĆ OGÓŁEM [m]					11,36	7,04
MASA JEDNOSTKOWA [kg/m]					0.222	0.888
MASA OGÓŁEM [kg]					2,52	6,25
MASA RAZEM [kg]					2,52	6,25
MASA RAZEM [kg] dla dwóch sztuk					5,04	12,50

WYKAZ STALI ZBROJENIOWEJ
DLA NADPROŻA N- 3 sztuk 2


NR	Średnica [mm]			Długość [cm]	Ilość [szt.]	DŁUGOŚĆ CAŁKOWITA [m]		
	Ø	Ø	#			S185 Ø 6	S185 Ø 8	RB400 # 12
1			12	146	4			5,84
2		8		146	4		5,84	
3	6			140	14	19,60		
DŁUGOŚĆ OGÓŁEM [m]						19,60	5,84	5,84
MASA JEDNOSTKOWA [kg/m]						0.222	0.395	0.888
MASA OGÓŁEM [kg]						4,35	2,30	5,18
MASA RAZEM [kg]						4,35	2,30	5,18
MASA RAZEM [kg] dla dwóch sztuk						4,35	2,30	5,18

BETON C-16/20
STAL A-0 S185
A-IIIN RB400


RYСУNEK ROZPATRYWAĆ Z RYS. NR 7K

		- ARCHITEKTURA - BUDOWNICTWO - TECHNOLOGIE		PRACOWNIA PROJEKTOWA-"ABT" 55-200 Olawa, ul. BRZESKA 26	
STADIUM: PW.		INWESTOR: GMINA DOMANIÓW Domaniów 56, 55-216 Domaniów			Data: 12.2016
BRANŻA: KONSTR.		AUTOR PROJEKTU: inż. Tomasz Butwicki upr. nr 124/DOŚ/03			Podpis:
BRANŻA: KONSTR.		PROJEKTANT: inż. Tomasz Butwicki upr. nr 124/DOŚ/03			Podpis:
SKALA: 1:25		OBIEKT: BUDOWA ŚWIETLICY WIEJSKIEJ W GĘSICACH jed. ew. 021502, 2 Domaniów obręb ew. nr 0005 - Gęsice, dz. nr 106/35 AM-1			Nr rys.: 9K
		NAZWA RYS.: NADPROŻE N-2, NADPROŻE N-3			

NADPROŻE N- 4 sztuk 1, skala 1:25

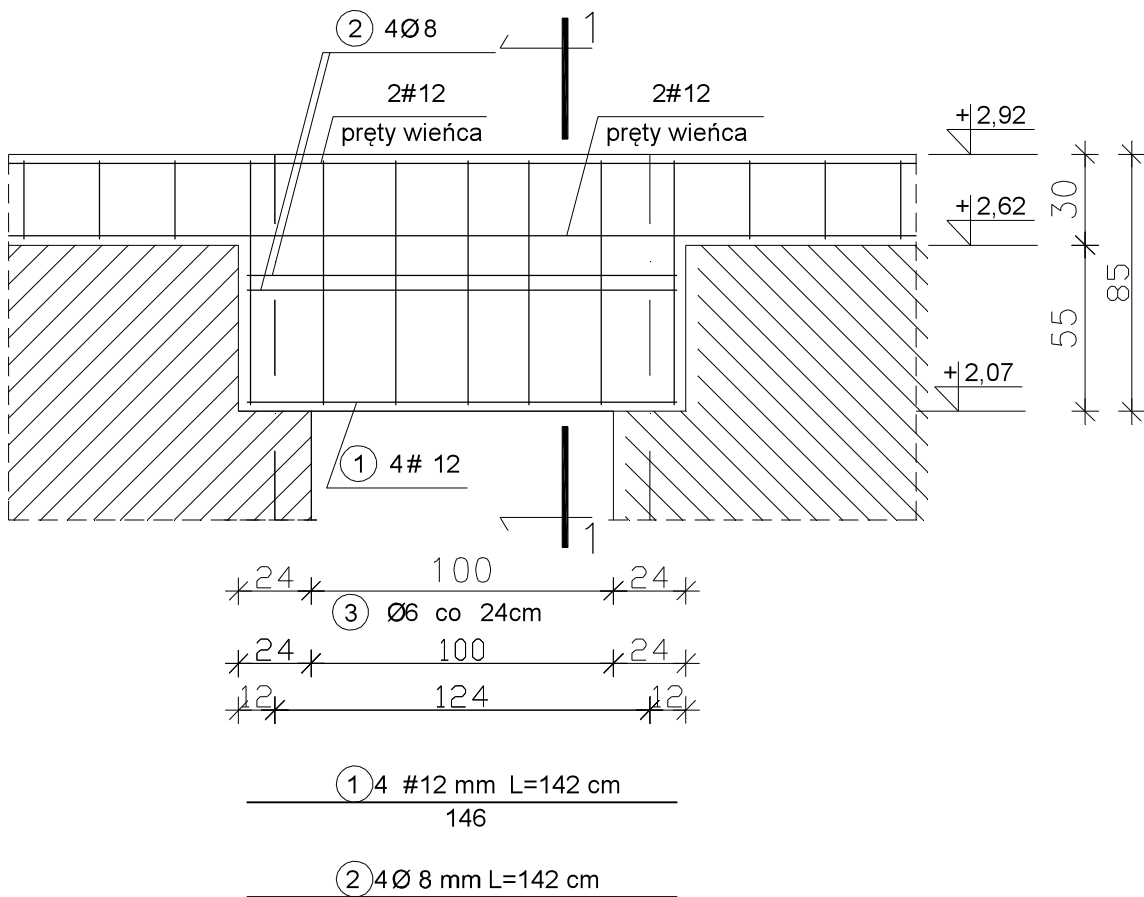

PRZEKRÓJ 1-1

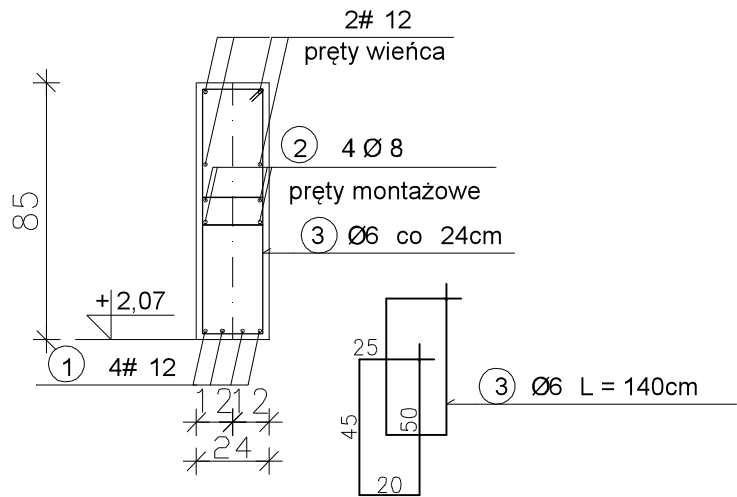

WYKAZ STALI ZBROJENIOWEJ
DLA NADPROŻA N- 4 sztuk 2


NR	Średnica [mm]			Długość [cm]	Ilość [szt.]	DŁUGOŚĆ CAŁKOWITA [m]		
	Ø	Ø	#			S185 Ø 6	S185 Ø 8	RB400 # 12
1			12	142	4			5,68
2		8		142	4		5,68	
3	6			140	7	9,80		
DŁUGOŚĆ OGÓŁEM [m]						9,80	5,68	5,68
MASA JEDNOSTKOWA [kg/m]						0.222	0.395	0.888
MASA OGÓŁEM [kg]						2,17	2,24	5,04
MASA RAZEM [kg]						2,17	2,24	5,04
MASA RAZEM [kg] dla dwóch sztuk						2,17	2,24	5,04

BETON C-16/20
STAL A-0 S185
A-IIIN RB400


RYSunek ROZPATRYWAĆ Z RYS. NR 7K

		PRACOWNIA PROJEKTOWA-"ABT" 55-200 Oława, ul. BRZESKA 26	
STADIUM: PW.	INWESTOR: GMINA DOMANIÓW Domaniów 56, 55-216 Domaniów		Data: 12.2016
BRANŻA: KONSTR.	AUTOR PROJEKTU: inż. Tomasz Butwicki upr. nr 124/DOŚ/03		Podpis:
BRANŻA: KONSTR.	PROJEKTANT: inż. Tomasz Butwicki upr. nr 124/DOŚ/03		Podpis:
SKALA: 1:25	OBIEKT: BUDOWA ŚWIETLICY WIEJSKIEJ W GĘSICACH jed. ew. 021502, 2 Domaniów obręb ew. nr 0005 - Gęsice, dz. nr 106/35 AM-1		Nr rys.: 10K
NAZWA RYS.: NADPROŻNE N-4			

WIENIEC W-1, Lc=26,10mb

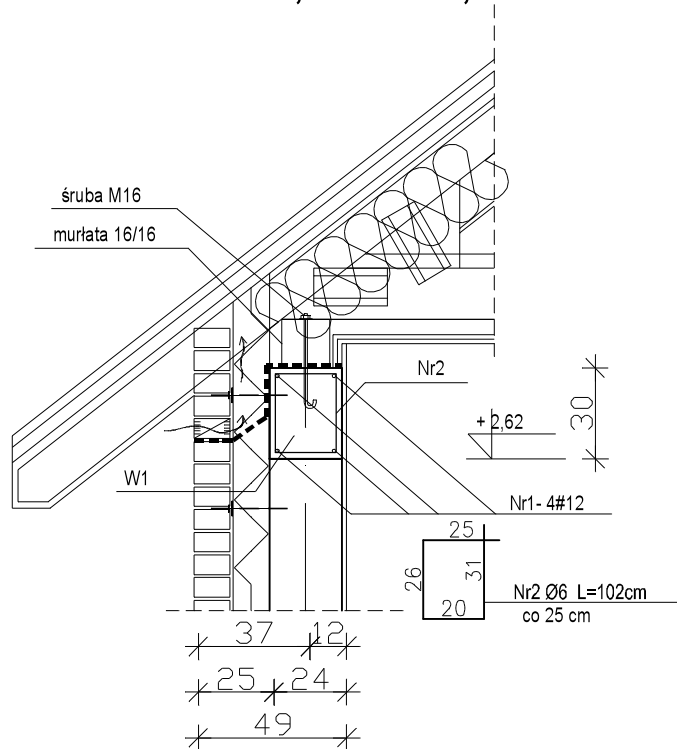

WIENIEC W-2, Lc=17,70mb

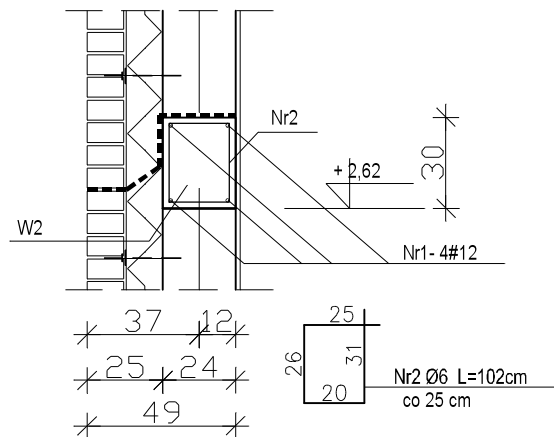

ZESTAWIENIE STALI ZBROJENIOWEJ


	ŚREDNICA [mm]	DŁUGOŚĆ [cm]	ILOŚĆ [szt.]	ŁĄCZNIE	
				St0S	34GS
				Ø6	Ø12
WIEŃCE ŻELBETOWE					
1	Ø12	Lc=20328			203,28
2	Ø6	102	170	173,40	
			SUMA mb	173,40	203,28
MASA JEDNOSTKOWA			kg/mb	0,222	0,888
MASA WG ŚREDNIC			kg	38,49	180,51
MASA RAZEM			kg	219,00	

RYSUNEK ROZPATRYWAĆ Z RYS. NR 7K


BETON C-16/20
STAL A-0 S185
A-IIIN RB400

	PRACOWNIA PROJEKTOWA-"ABT" 55-200 Oława, ul. BRZESKA 26	
	INWESTOR: GMINA DOMANIÓW Domaniów 56, 55-216 Domaniów	Data: 12.2016
STADIUM: PW.	AUTOR PROJEKTU: inż. Tomasz Butwicki upr. nr 124/DOS/03	Podpis:
BRANŻA: KONSTR.	PROJEKTANT: inż. Tomasz Butwicki upr. nr 124/DOS/03	Podpis:
BRANŻA: KONSTR.	OBIEKT: BUDOWA ŚWIETLICY WIEJSKIEJ W GĘSICACH jed. ew. 021502, 2 Domaniów obręb ew. nr 0005 - Gęsice, dz. nr 106/35 AM-1	Nr rys.:
SKALA: 1:25	NAZWA RYS.: WIEŃCE ŻELBETOWE W-1, W-2	12K


PODCIĄG Pd-1.1 A sztuk 1, skala 1:25

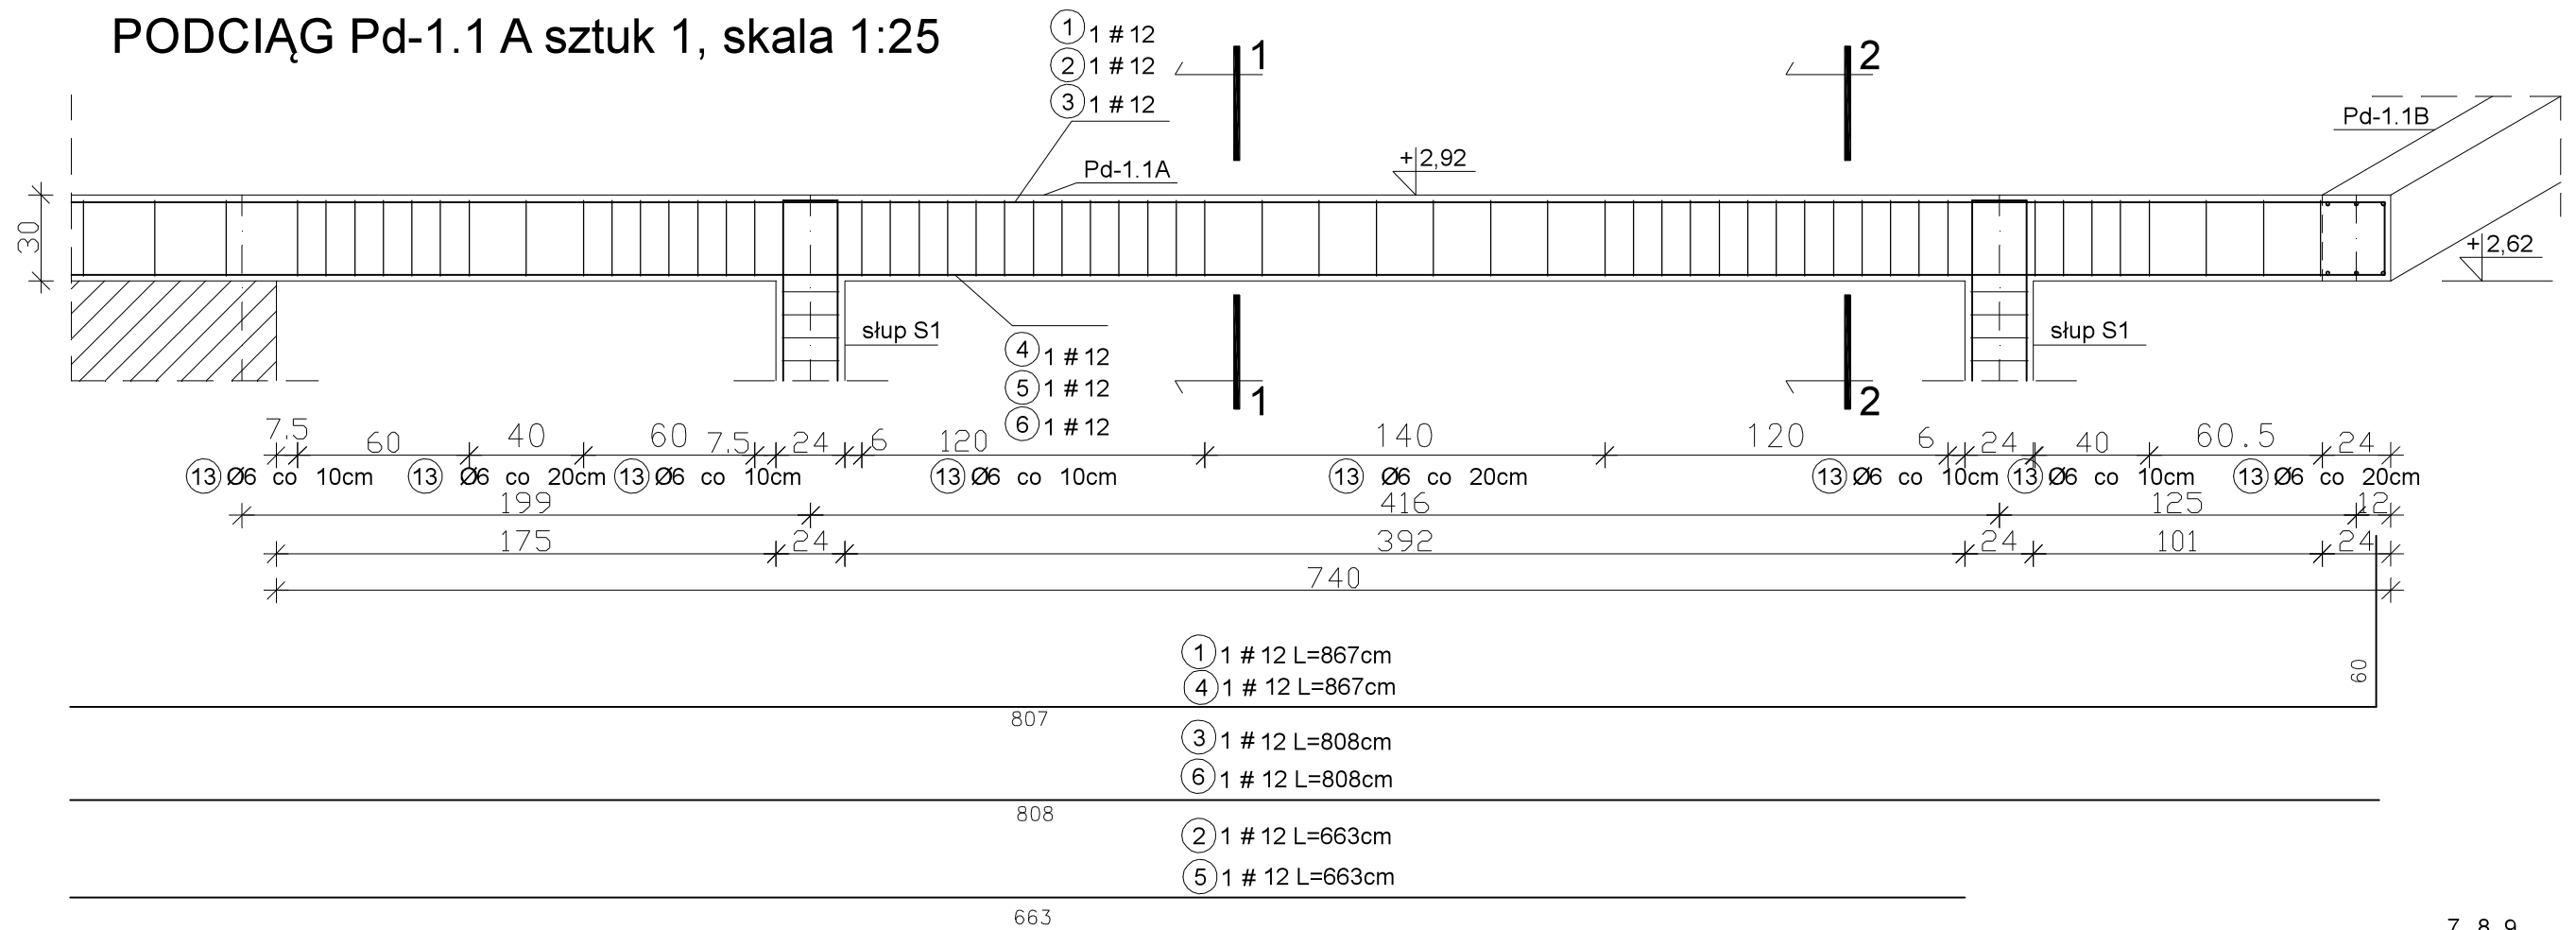


PRZEKRÓJ 1-1

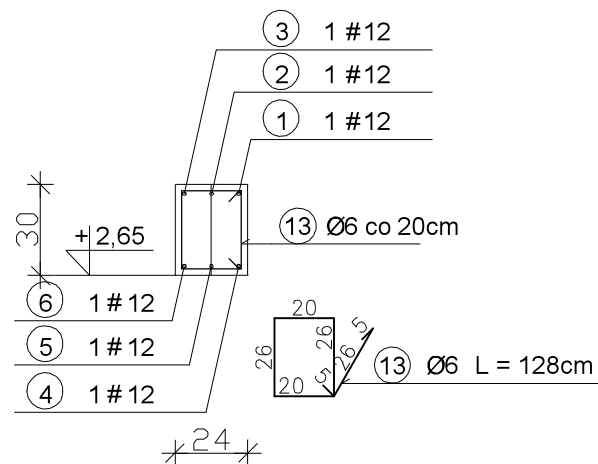


PRZEKRÓJ 2-2

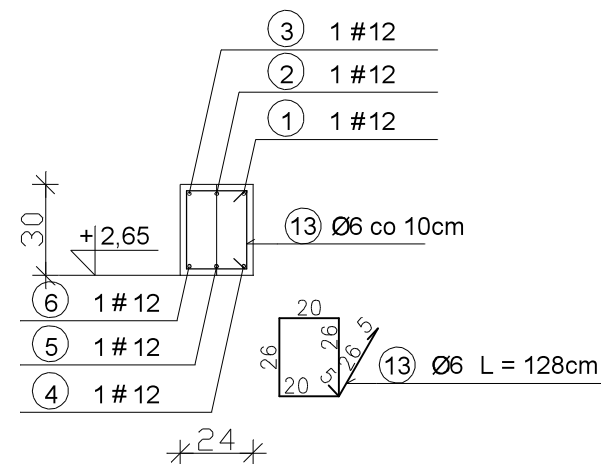

Schemat łączenia prętów
górných w narożu

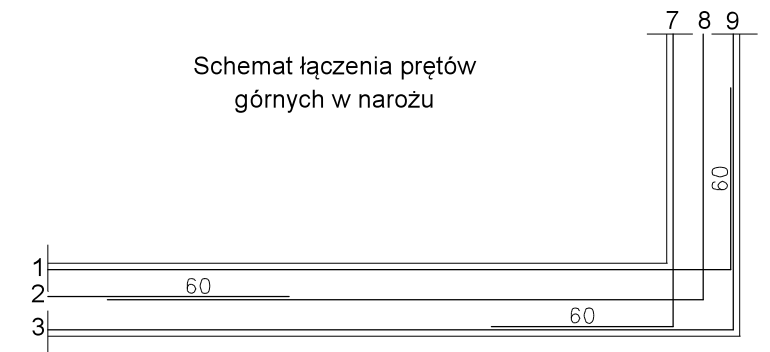


Schemat łączenia prętów
dolnych w narożu

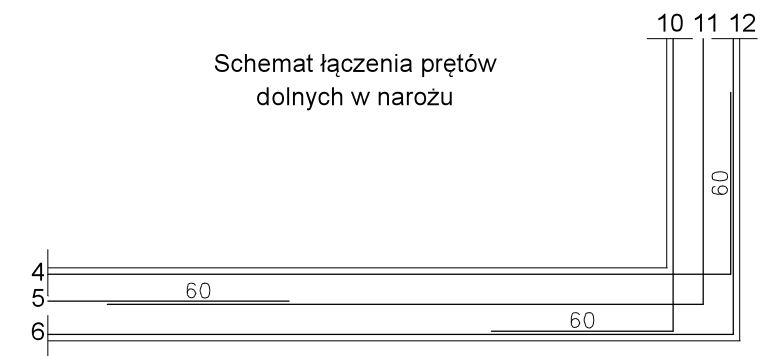


BETON C-16/20
STAL A-0 S185
A-IIIN RB400

 - ARCHITEKTURA - BUDOWNICTWO - TECHNOLOGIE		PRACOWNIA PROJEKTOWA -"ABT" 55-200 Oława, ul. BRZESKA 26	
STADIUM: PW.	INWESTOR: GMINA DOMANIÓW Domaniów 56, 55-216 Domaniów		Data: 12.2016
BRANŻA: KONSTR.	AUTOR PROJEKTU: inż. Tomasz Butwicki upr. nr 124/DOŚ/03		Podpis:
BRANŻA: KONSTR.	PROJEKTANT: inż. Tomasz Butwicki upr. nr 124/DOŚ/03		Podpis:
SKALA: 1:25	OBIEKT: BUDOWA ŚWIEŁTŁYCH WIEJSKIEJ W GESICACH jed. ew. 021502, 2 Domaniów obręb ew. nr 0005 - Gesice, dz. nr 106/35 AM-1		Nr rys.: 13K
	NAZWA RYS.: PODCIĄG ŻELBETOWY Pd-1.1A		


PODCIĄG Pd-1.1 B sztuk 1, skala 1:25

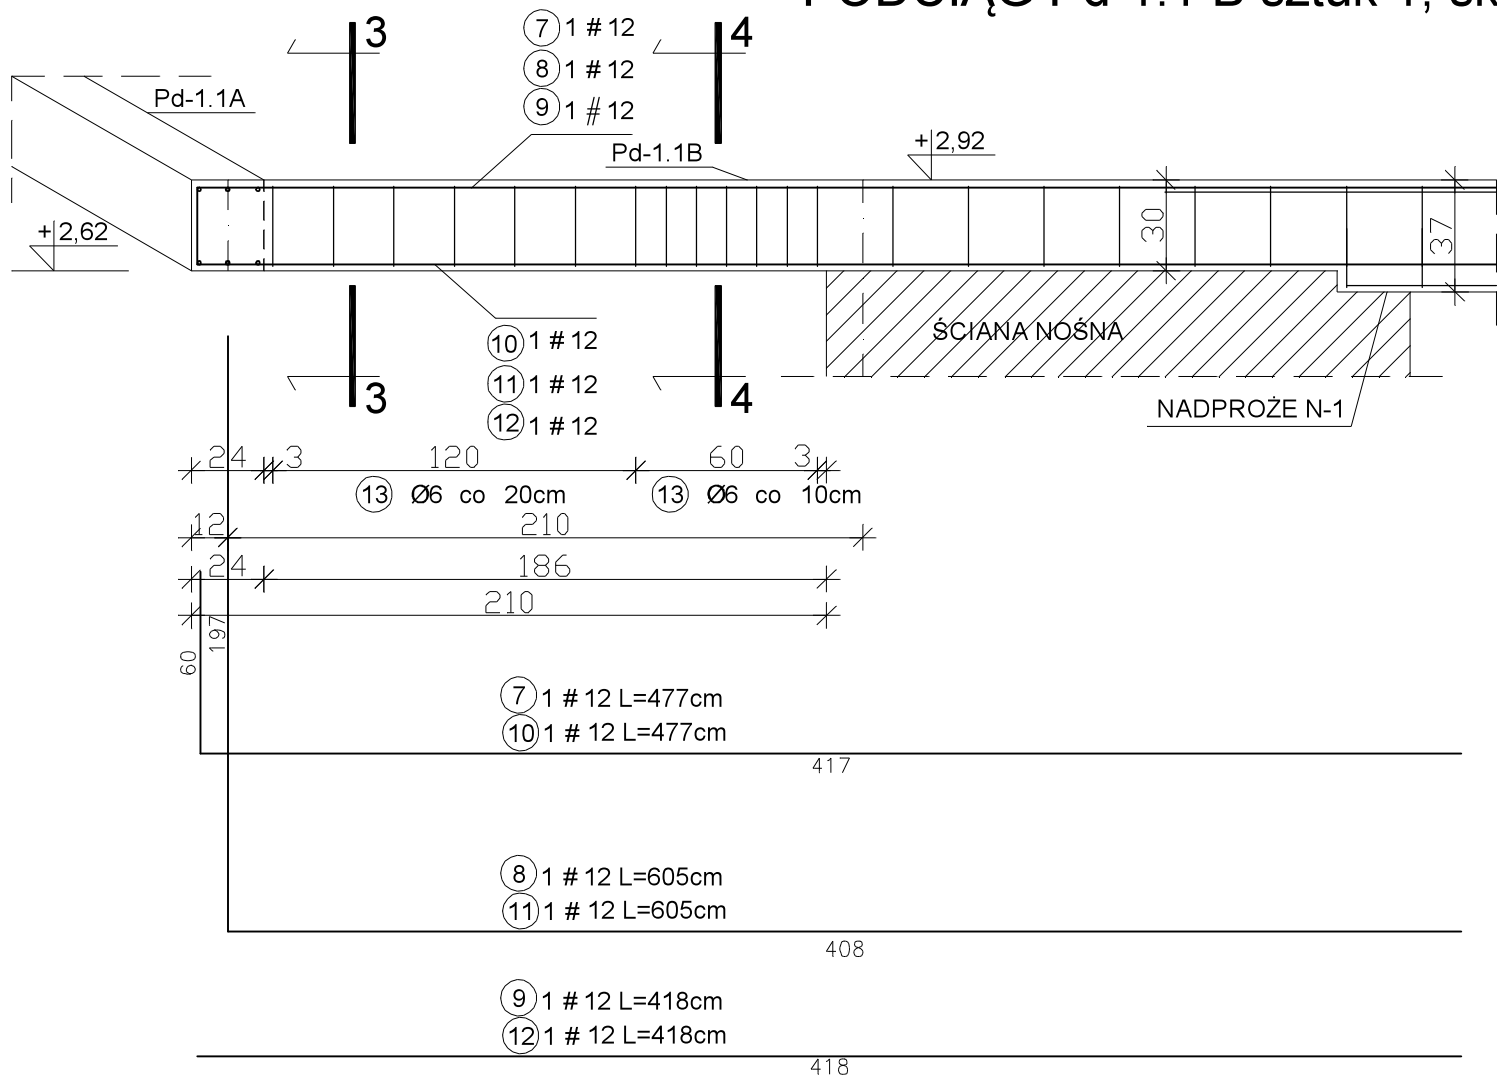


PRZEKRÓJ 3-3

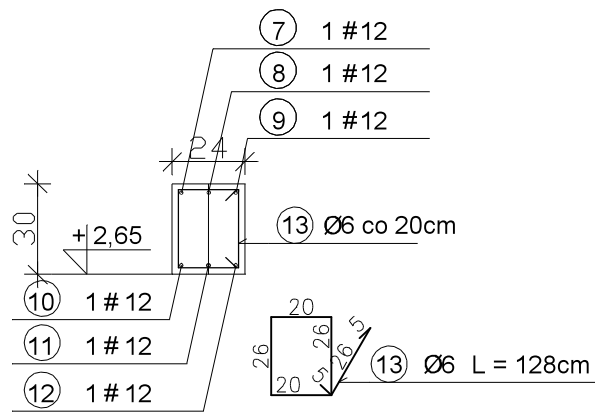


PRZEKRÓJ 4-4

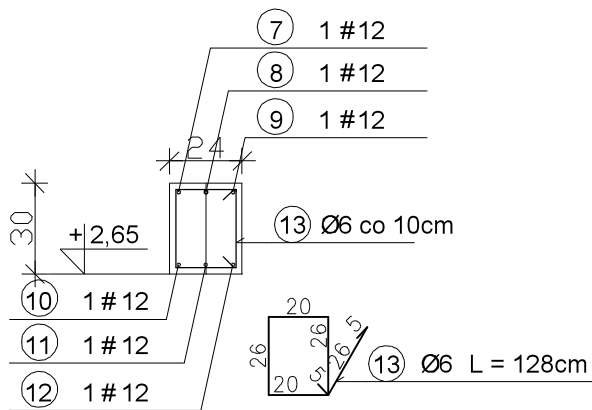

Schemat łączenia prętów
górnych w narożu

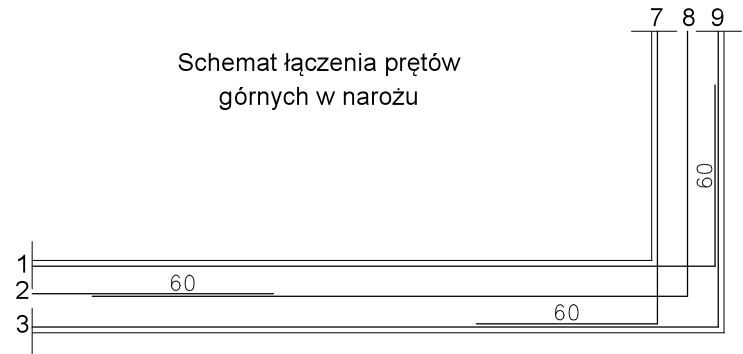

Schemat łączenia prętów
dolnych w narożu

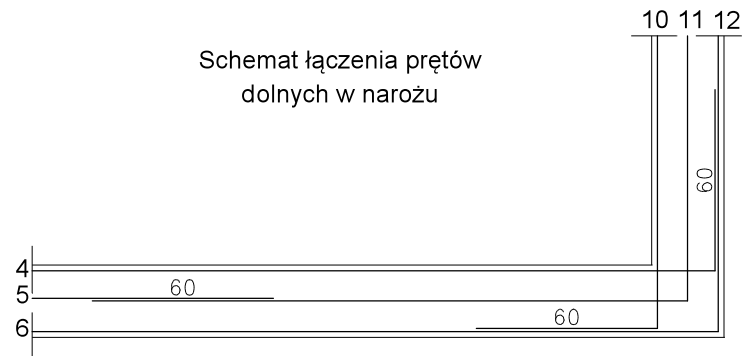

WYKAZ STALI ZBROJENIOWEJ


NR	Średnica [mm]		Długość [cm]	Ilość [szt.]	DŁUGOŚĆ CAŁKOWITA [m]		NR	Średnica [mm]		Długość [cm]	Ilość [szt.]	DŁUGOŚĆ CAŁKOWITA [m]	
	Ø	#			S185	RB400		Ø	#			S185	RB400
					Ø 6	# 12						Ø 6	# 12
1		12	867	1		8,67	9		12	418	1		4,18
2		12	663	1		6,63	10		12	477	1		4,77
3		12	808	1		8,08	11		12	605	1		6,05
4		12	867	1		8,67	12		12	418	1		4,18
5		12	6,63	1		6,63	13	6		128	68	87,04	
6		12	808	1		8,08	DŁUGOŚĆ OGÓŁEM [m]					87,04	76,46
7		12	477	1		4,47	MASA JEDNOSTKOWA [kg/m]					0,222	0,888
8		12	605	1		6,05	MASA OGÓŁEM [kg]					19,32	67,89
							MASA RAZEM [kg]					19,32	67,89

BETON C-16/20
STAL A-0 S185
A-IIIN RB400



RYSEK ROZPATRYWAĆ Z RYS. NR 7K

 - ARCHITEKTURA - BUDOWNICTWO - TECHNOLOGIE		PRACOWNIA PROJEKTOWA-"ABT" 55-200 Oława, ul. BRZESKA 26	
STADIUM: PW.	INWESTOR: GMINA DOMANIÓW Domaniów 56, 55-216 Domaniów		Data: 12.2016
BRANŻA: KONSTR.	AUTOR PROJEKTU: inż. Tomasz Butwicki upr. nr 124/DOŚ/03		Podpis:
BRANŻA: KONSTR.	PROJEKTANT: inż. Tomasz Butwicki upr. nr 124/DOŚ/03		Podpis:
SKALA: 1:25	OBIEKT: BUDOWA ŚWIETLICY WIEJSKIEJ W GĘSICACH jed. ew. 021502, 2 Domaniów obręb ew. nr 0005 - Gęsice, dz. nr 106/35 AM-1		Nr rys.: 14K
	NAZWA RYS.: PODCIĄG ŻELBETOWY Pd-1.1B		

- ① 1 # 20
- ② 1 # 20
- ③ 4 # 16
- ④ 1 # 16
- ⑤ 1 # 16

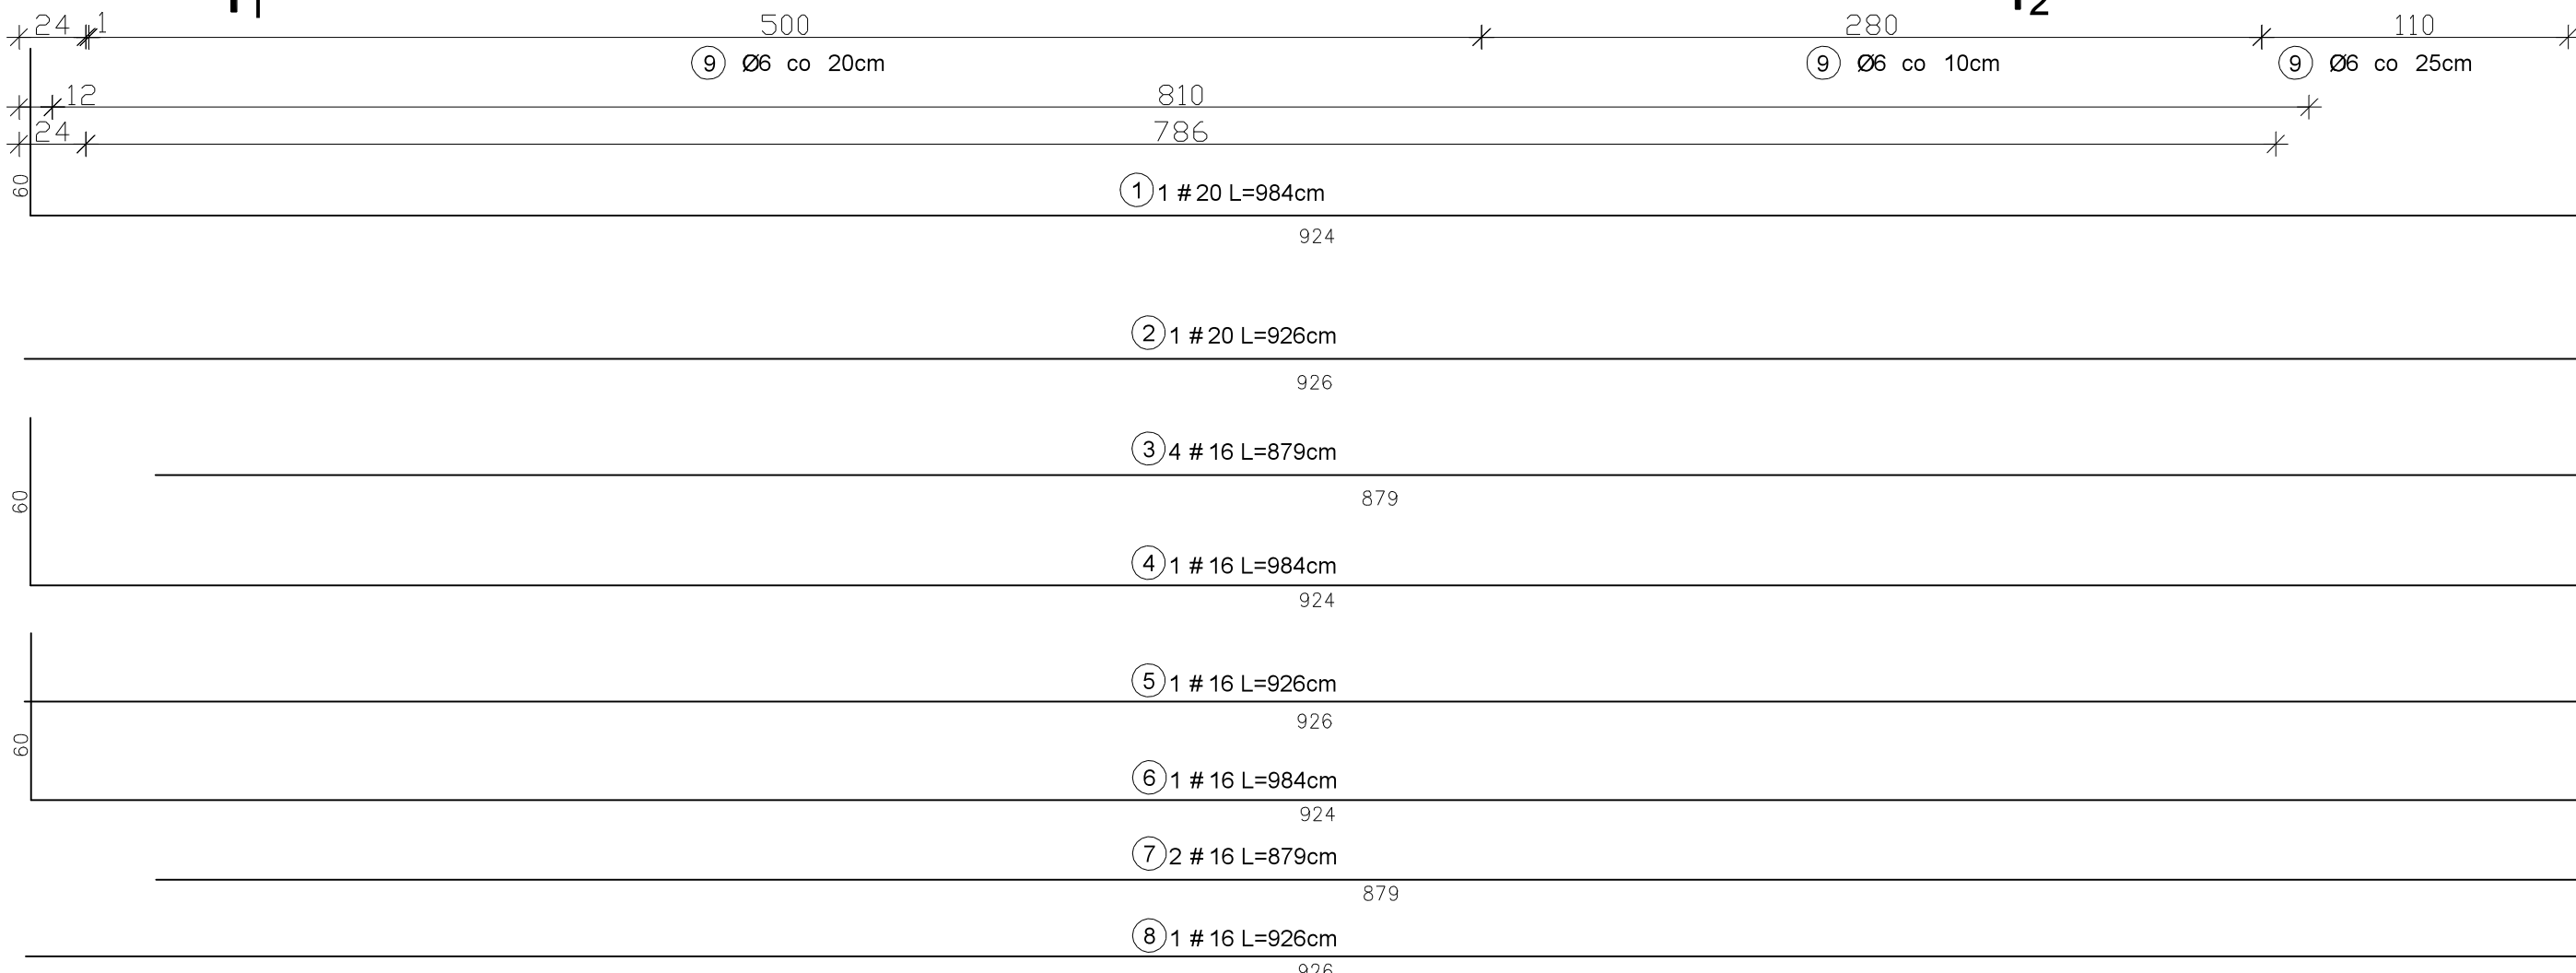

Schemat łączenia prętów
dolnych w narożu

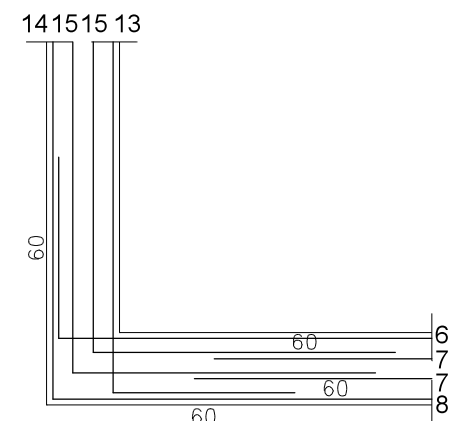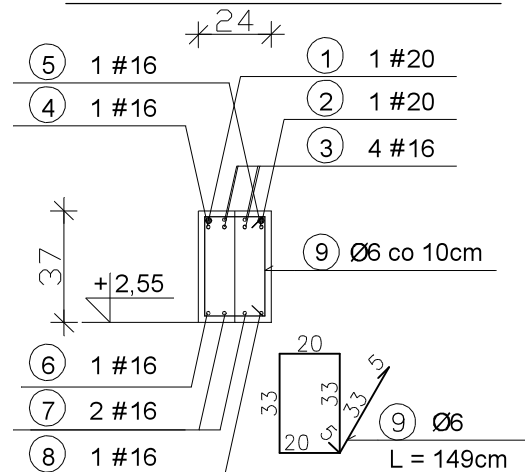


BETON C-16/20
STAL A-0 S185
A-IIIN RB400


		- ARCHITEKTURA - BUDOWNICTWO - TECHNOLOGIE		PRACOWNIA PROJEKTOWA-"ABT" 55-200 Oława, ul. BRZESKA 26	
STADIUM: PW.		INWESTOR: GMINA DOMANIÓW Domaniów 56, 55-216 Domaniów		Data: 12.2016	
BRANŻA: KONSTR.		AUTOR PROJEKTU: inż. Tomasz Butwicki upr. nr 124/DOŚ/03		Podpis:	
BRANŻA: KONSTR.		PROJEKTANT: inż. Tomasz Butwicki upr. nr 124/DOŚ/03		Podpis:	
SKALA: 1:25		OBIEKT: BUDOWA ŚWIETLICY WIEJSKIEJ W GEŚICACH jed. ew. 021502 2 Domaniów obręb ew. nr 0005 – Geśice, dz. nr 106/35 AM-1		Nr rys.: 15K	
		NAZWA RYS.: PODCIĄG ŻELBETOWY Pd-1.2A			

PODCIĄG Pd-1.2 B sztuk 1, skala 1:25

PRZEKRÓJ 3-3



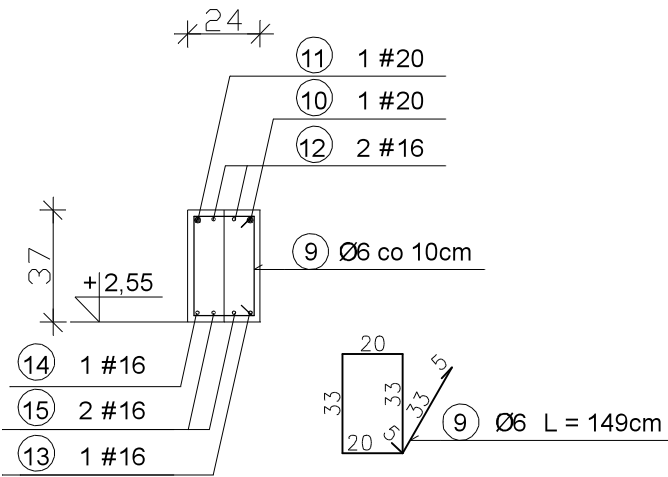


PRZEKRÓJ 4-4

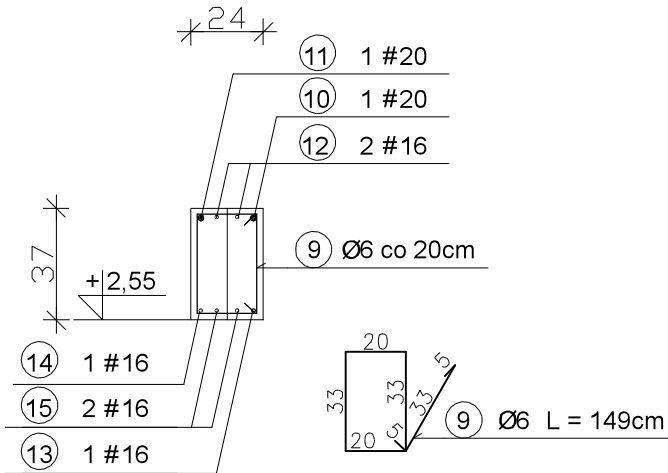


WYKAZ STALI ZBROJENIOWEJ


NR	Średnica [mm]		Długość [cm]	Ilość [szt.]	DŁUGOŚĆ CAŁKOWITA [m]		
	Ø	#			S185 Ø 6	RB400 # 16	RB400 # 20
1			20	984	1		9,84
2			20	926	1		9,26
3	16		879	4		35,16	
4	16		984	1		9,84	
5	16		926	1		9,26	
6	16		984	1		9,84	
7	16		879	2		17,58	
8	16		926	1		9,26	
9	6		149	66	98,34		
10			20	294	1		2,94
11			20	236	1		2,36
12	16		321	2		6,42	
13	16		294	1		2,94	
14	16		236	1		2,36	
15	16		321	2		6,42	
DŁUGOŚĆ OGÓŁEM [m]					98,34	109,08	24,40
MASA JEDNOSTKOWA [kg/m]					0,222	1,58	2,47
MASA OGÓŁEM [kg]					21,83	172,34	60,26
MASA RAZEM [kg]					254,43		

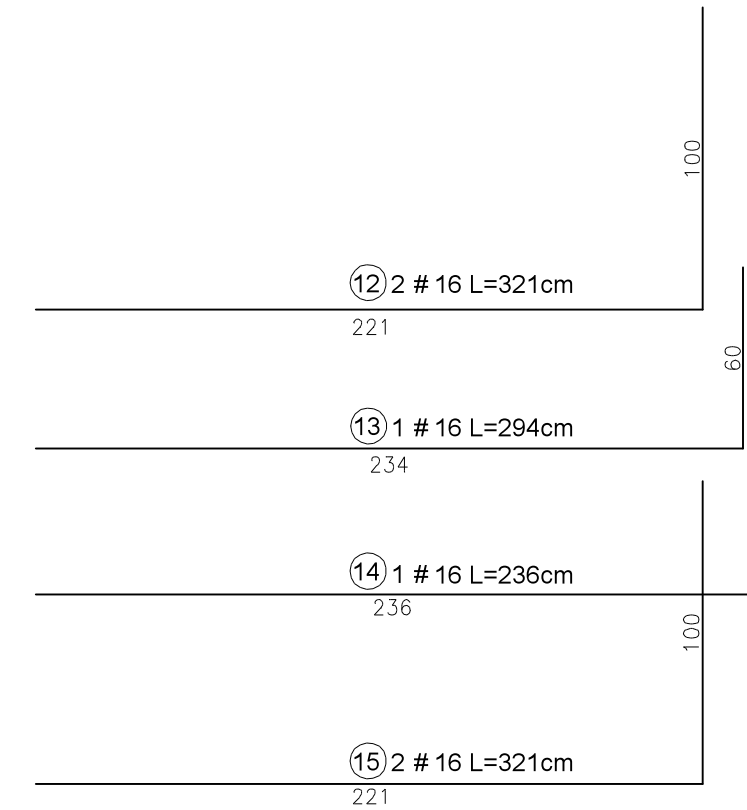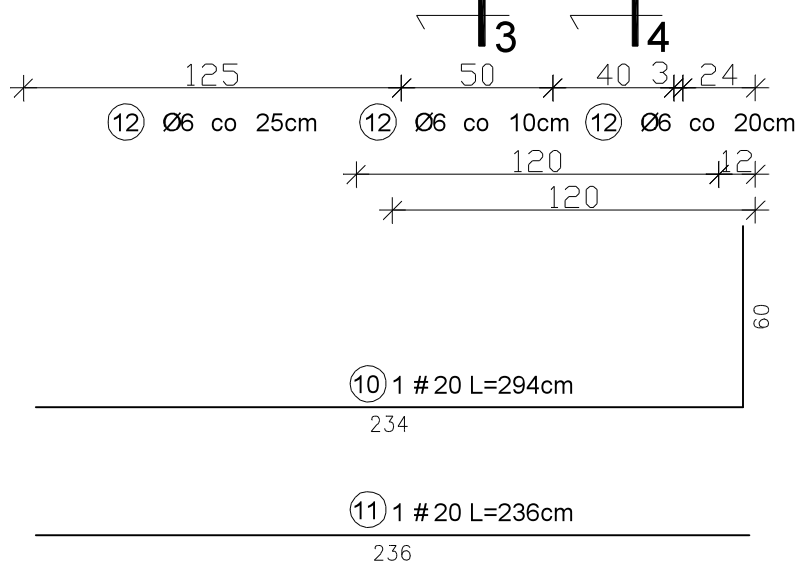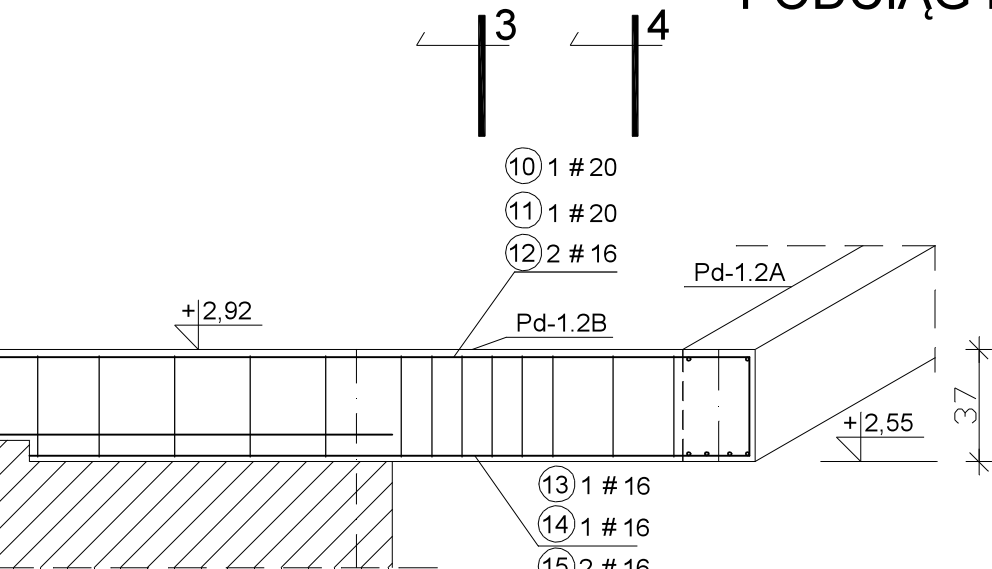

Schemat łączenia prętów górnych w narożu

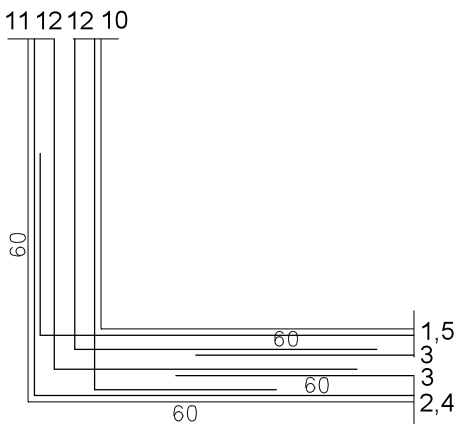


Schemat łączenia prętów dolnych w narożu

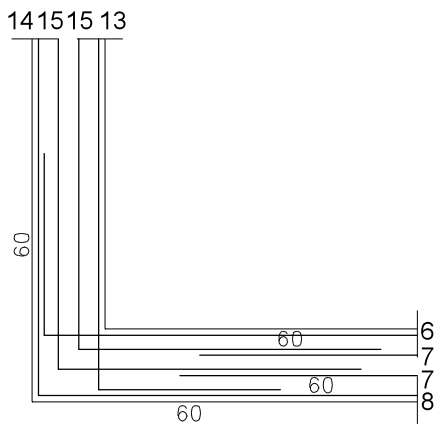

BETON C-16/20
STAL A-0 S185
A-IIIN RB400


RYSUNEK ROZPATRYWAĆ Z RYS. NR 7K		
- ARCHITEKTURA - BUDOWNICTWO - TECHNOLOGIE		
PRACOWNIA PROJEKTOWA-"ABT" 55-200 Oława, ul. BRZESKA 26		
STADIUM: PW.	INWESTOR: GMINA DOMANIÓW Domaniów 56, 55-216 Domaniów	Data: 12.2016
BRANŻA: KONSTR.	AUTOR PROJEKTU: inż. Tomasz Butwicki upr. nr 124/DOŚ/03	Podpis:
BRANŻA: KONSTR.	PROJEKTANT: inż. Tomasz Butwicki upr. nr 124/DOŚ/03	Podpis:
SKALA: 1:25	OBIEKT: BUDOWA ŚWIETLICY WIEJSKIEJ W GĘSICACH jed. ew. 021502, 2 Domaniów obręb ew. nr 0005 - Gęsice, dz. nr 106/35 AM-1	Nr rys.: 16K
NAZWA RYS.: PODCIĄG ŻELBETOWY Pd-1.2 B		

G1

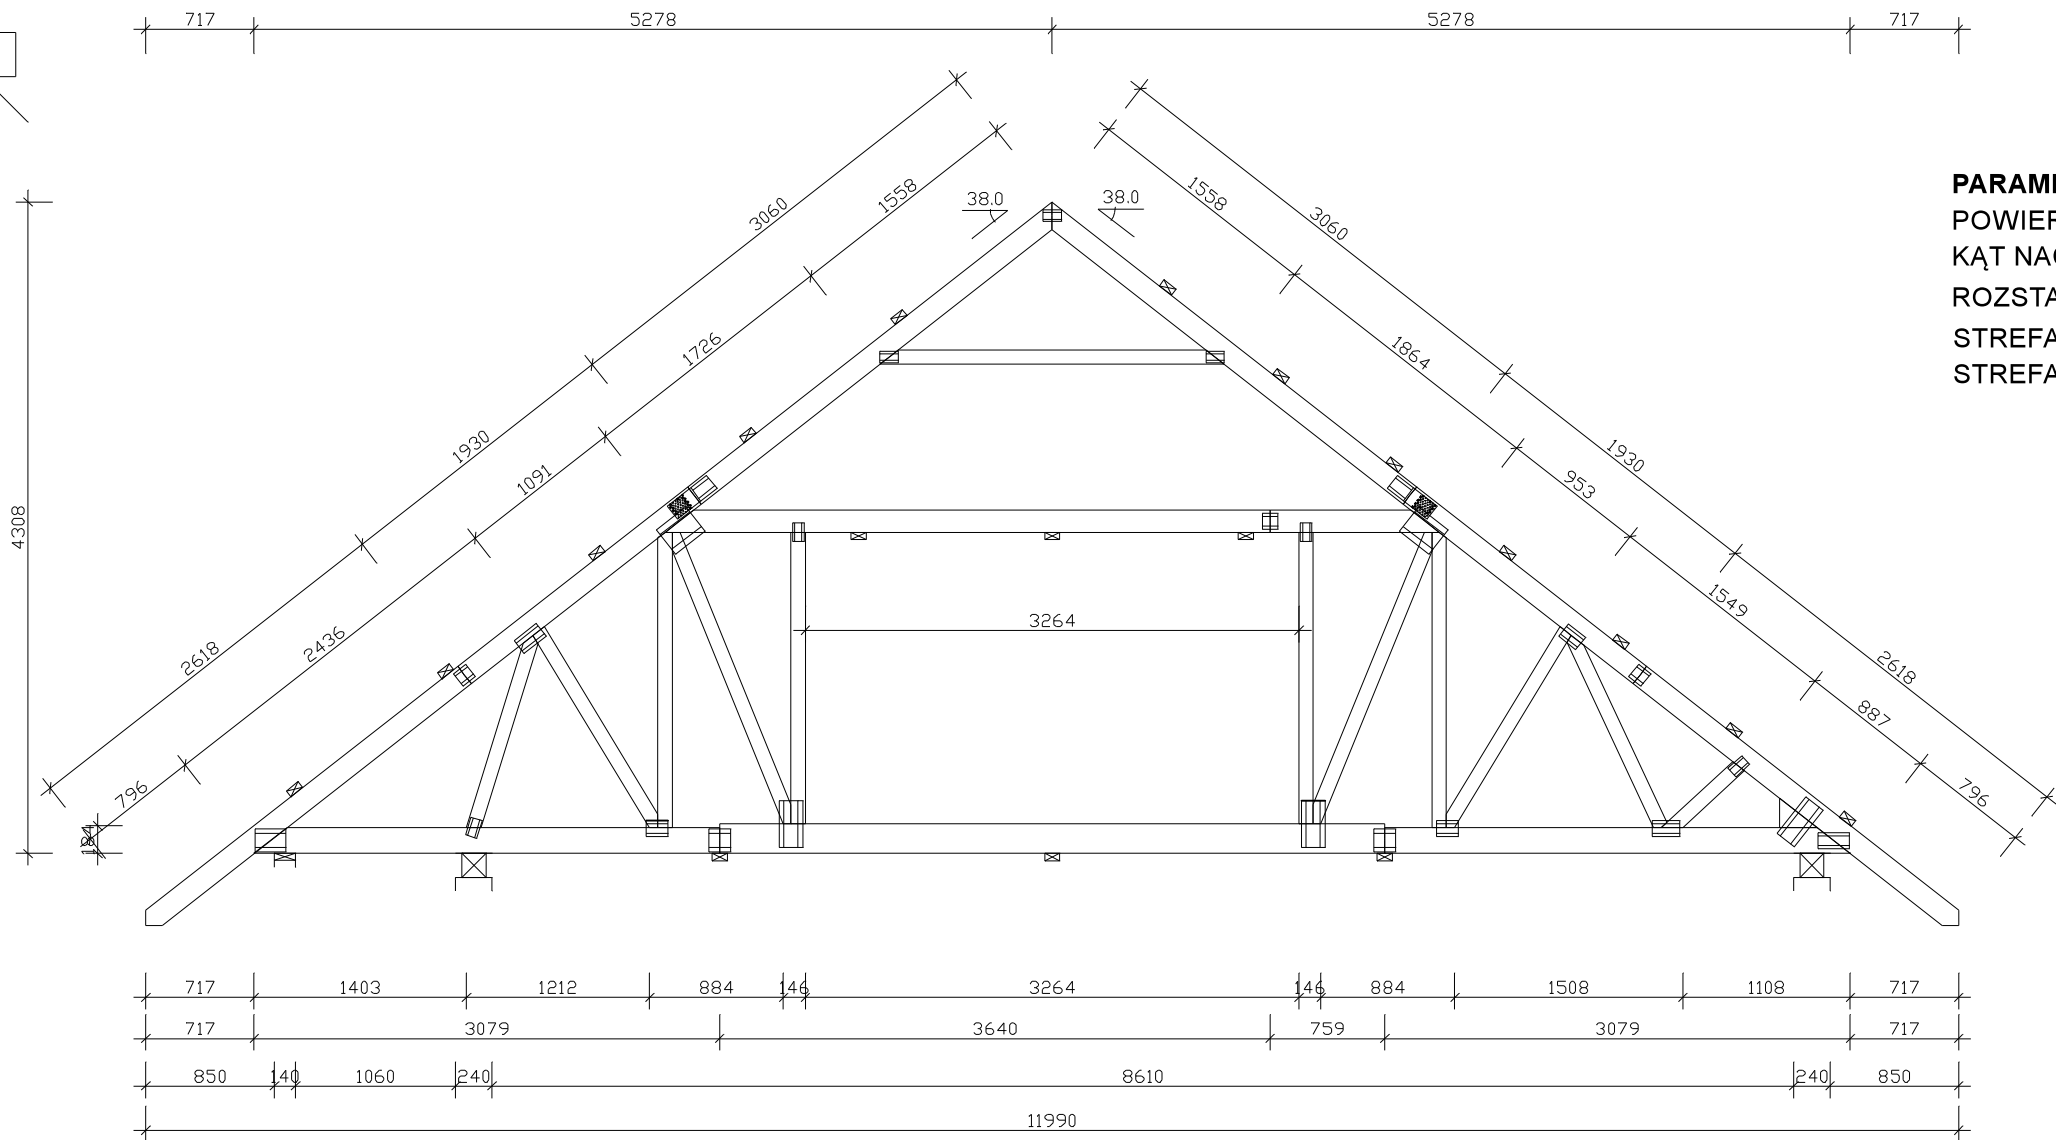


PARAMETRY TECHNICZNE WIĄZARÓW KRATOWYCH:
POWIERZCHNIA DACHU POD WIĄZARY: 230,00m²
KĄT NACHYLENIA POŁĄCI DACHOWEJ: 38°
ROZSTAW WIĄZARÓW: 100cm
STREFA ŚNIEGOWA: I
STREFA WIATROWA: I


K1

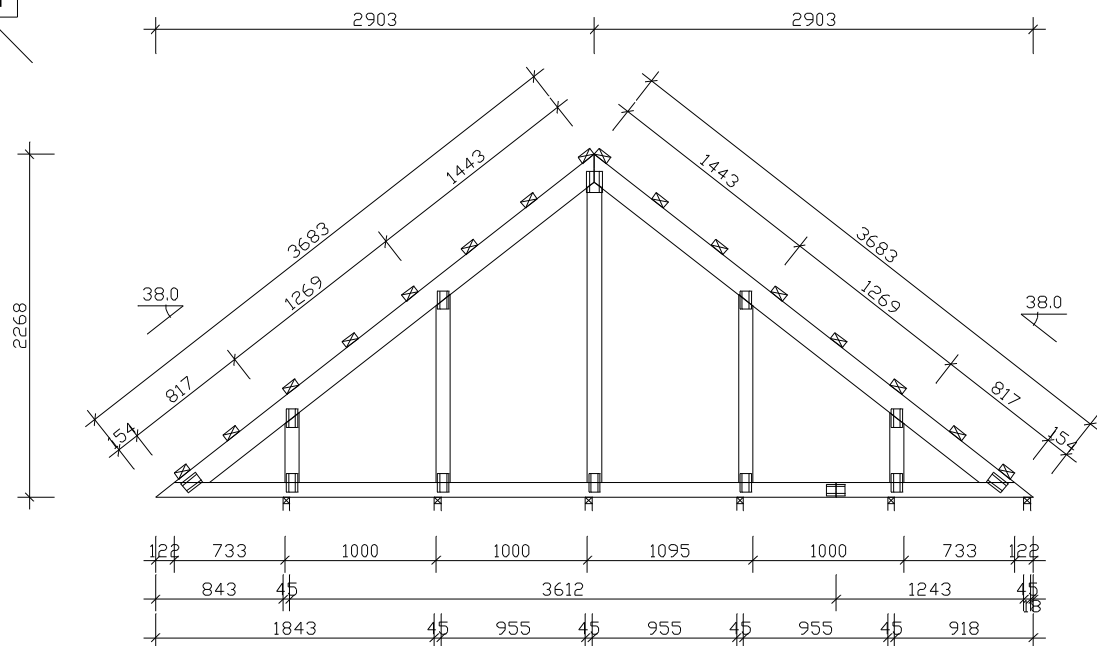

K2

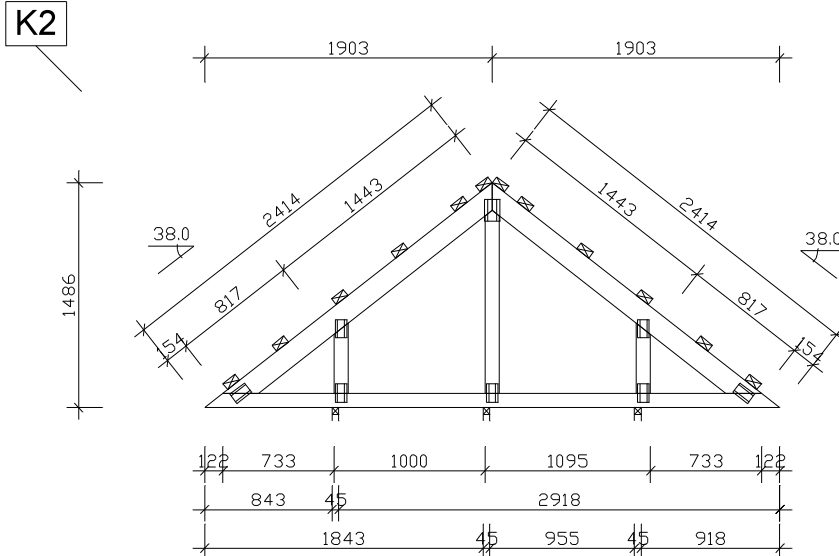

K3

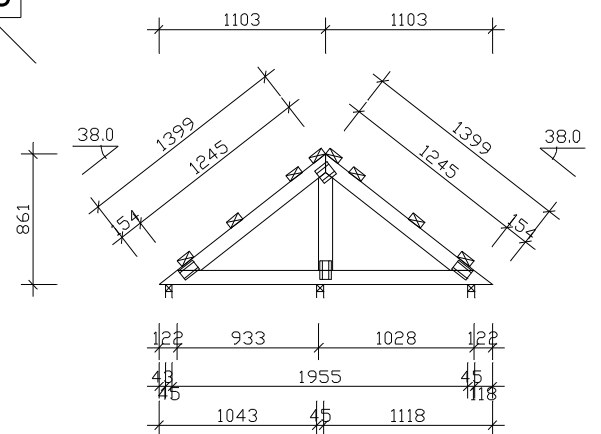


DREWNO KLASY C-24

RYSEK ROZPATRYWAĆ Z RYS. NR 3

 - ARCHITEKTURA - BUDOWNICTWO - TECHNOLOGIE		PRACOWNIA PROJEKTOWA-"ABT" 55-200 Oława, ul. BRZESKA 26	
STADIUM: PW.	INWESTOR: GMINA DOMANIÓW Domaniów 56, 55-216 Domaniów		Data: 12.2016
BRANŻA: KONSTR.	AUTOR PROJEKTU: inż. Tomasz Butwicki upr. nr 124/DOŚ/03		Podpis:
BRANŻA: KONSTR.	PROJEKTANT: inż. Tomasz Butwicki upr. nr 124/DOŚ/03		Podpis:
SKALA: 1:50	OBIEKT: BUDOWA ŚWIETLICY WIEJSKIEJ W GĘSICACH jed. ew. 021502, 2 Domaniów obręb ew. nr 0005 - Gęsice, dz. nr 106/35 AM-1		Nr rys.: 17K
	NAZWA RYS.: ELEMENTY WIEŻBY DACHOWEJ: WIĄZAR G1, WIĄZAR K1, WIĄZAR K2, WIĄZAR K3		

G2

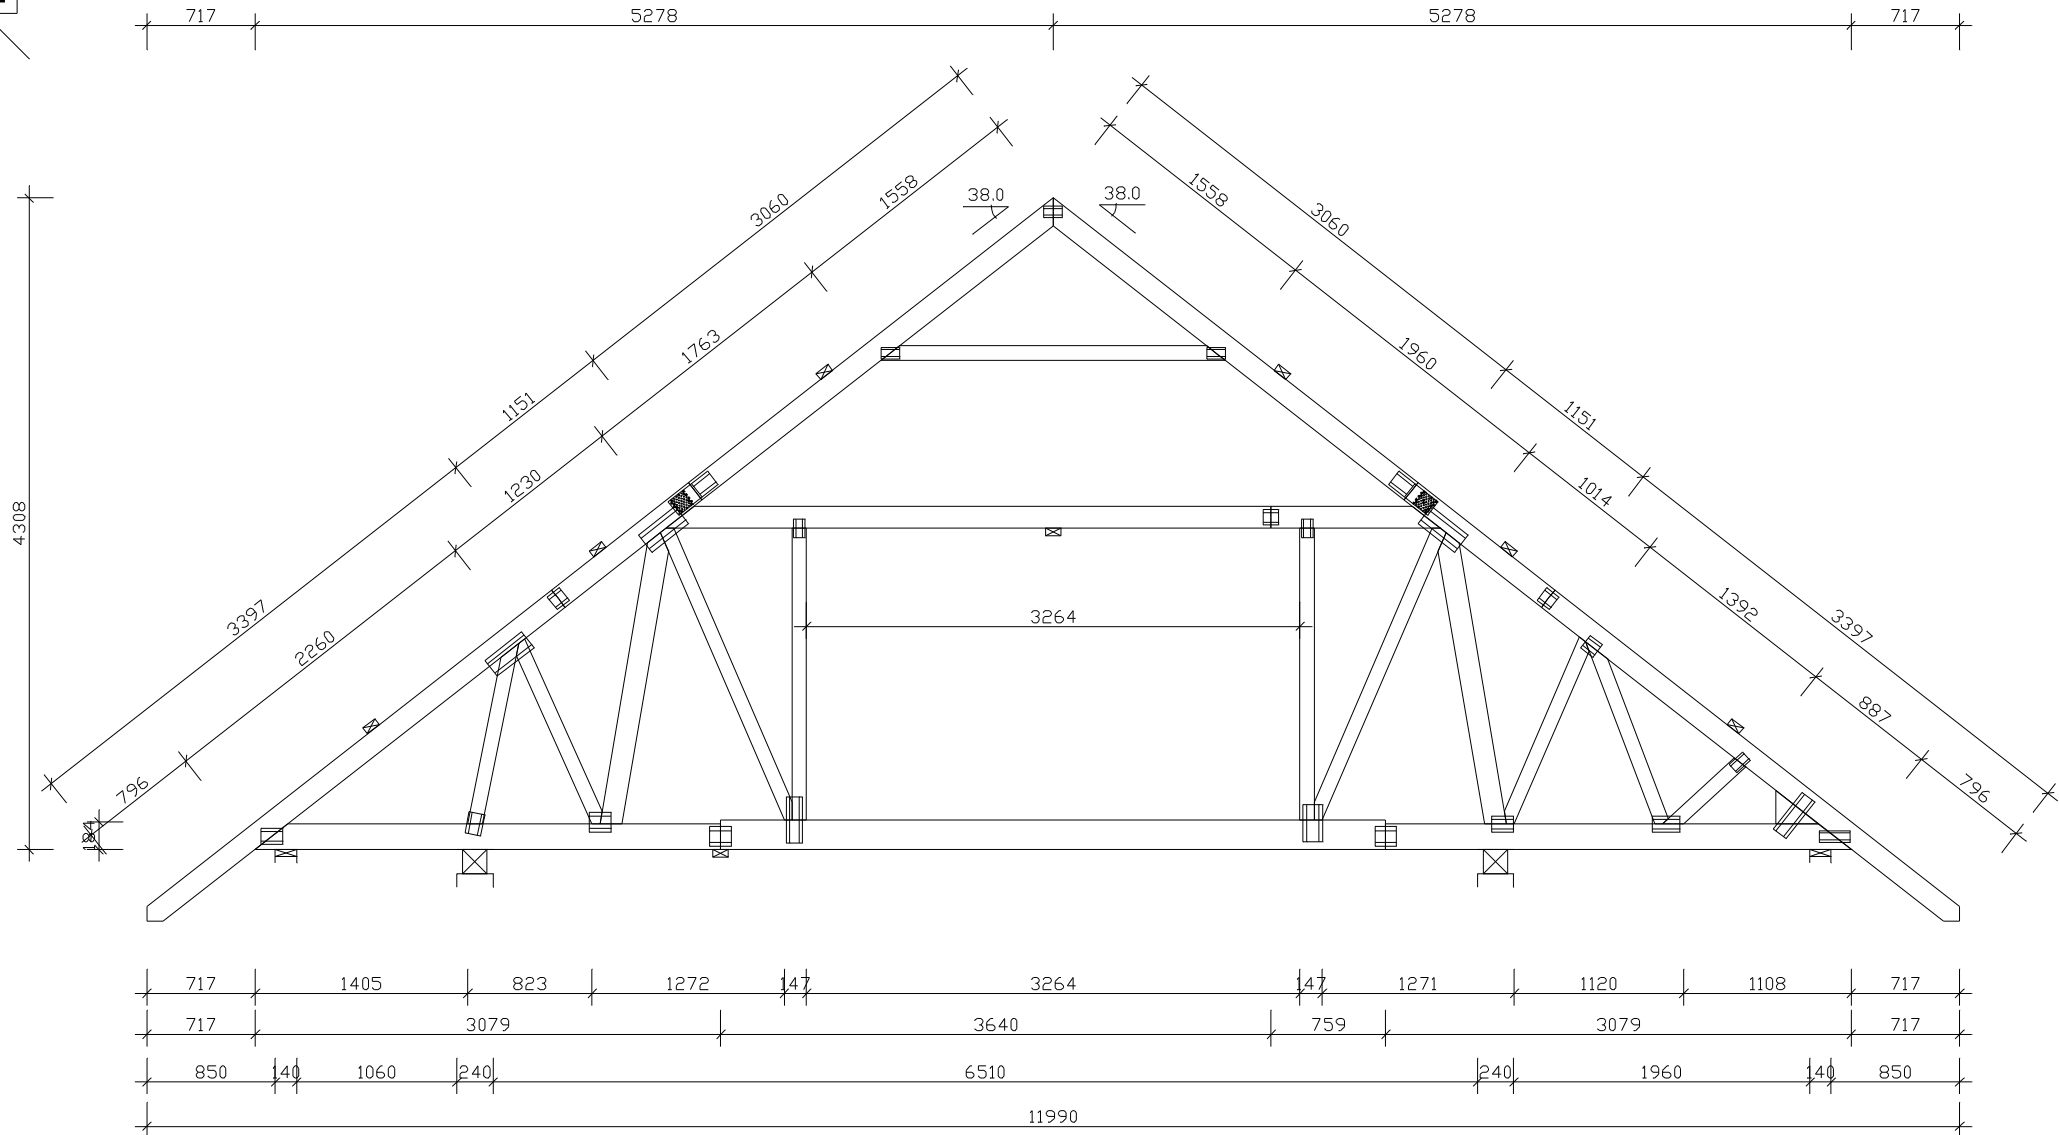


DREWNO KLASY C-24

PARAMETRY TECHNICZNE WIAZARÓW KRATOWYCH:
POWIERZCHNIA DACHU POD WIAZARY: 230,00m²
KĄT NACHYLENIA POŁACI DACHOWEJ: 38°
ROZSTAW WIAZARÓW: 100cm
STREFA ŚNIEGOWA: I
STREFA WIATROWA: I

RYSUNEK ROZPATRYWAĆ Z RYS. NR 3

 - ARCHITEKTURA - BUDOWNICTWO - TECHNOLOGIE		PRACOWNIA PROJEKTOWA-"ABT" 55-200 Oława, ul. BRZESKA 26	
STADIUM: PW.	INWESTOR: GMINA DOMANIÓW Domaniów 56, 55-216 Domaniów		Data: 12.2016
BRANŻA: KONSTR.	AUTOR PROJEKTU: inż. Tomasz Butwicki upr. nr 124/DOŚ/03		Podpis:
BRANŻA: KONSTR.	PROJEKTANT: inż. Tomasz Butwicki upr. nr 124/DOŚ/03		Podpis:
SKALA: 1:50	OBIEKT: BUDOWA ŚWIETLICY WIEJSKIEJ W GĘSICACH jed. ew. 021502, 2 Domaniów obręb ew. nr 0005 - Gęsice, dz. nr 106/35 AM-1		Nr rys.: 18K
	NAZWA RYS.: ELEMENTY WIĘZBY DACHOWEJ: WIAZAR G2		

G3

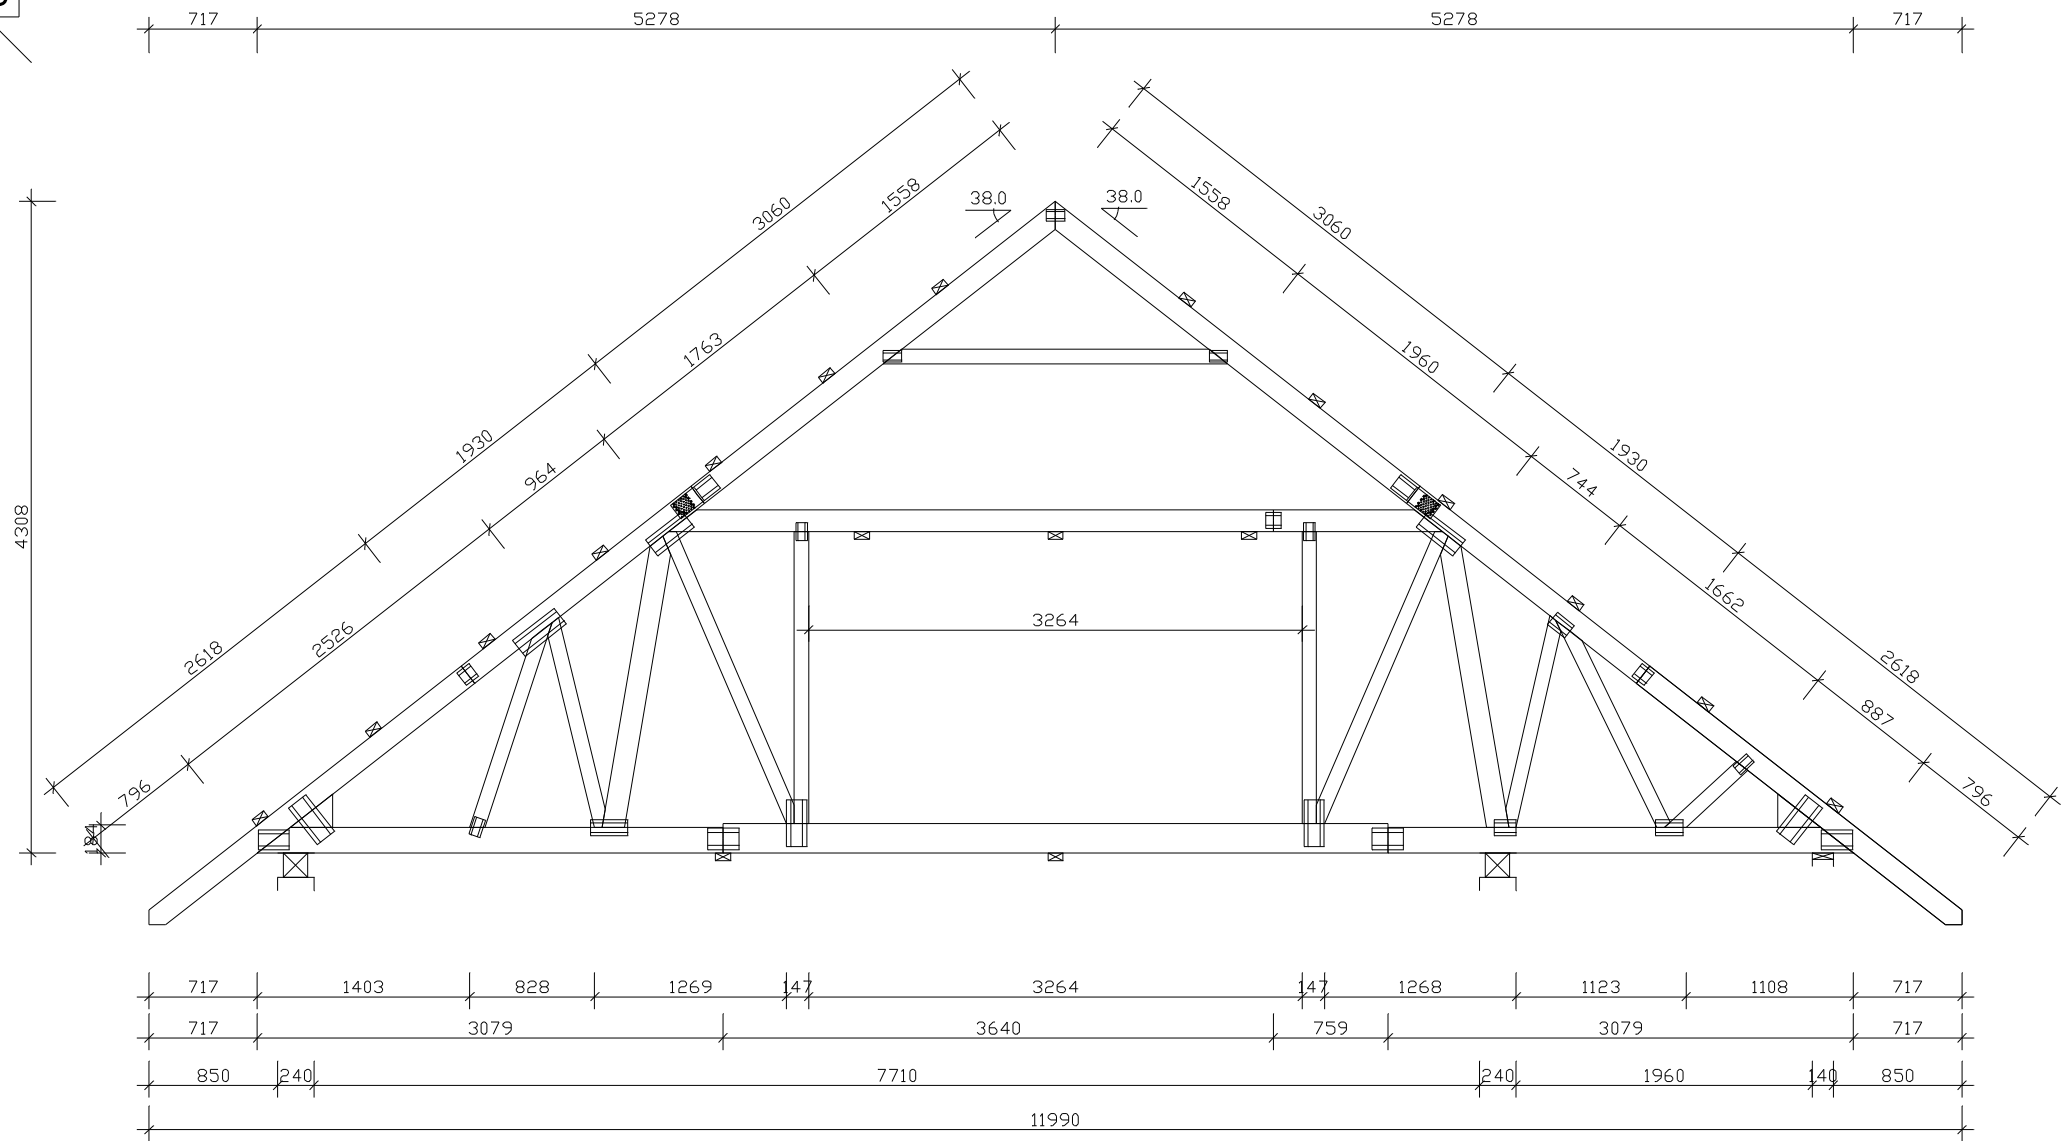

DREWNO KLASY C-24

PARAMETRY TECHNICZNE WIĄZARÓW KRATOWYCH:
POWIERZCHNIA DACHU POD WIĄZARY: 230,00m²
KĄT NACHYLENIA POŁĄCI DACHOWEJ: 38°
ROZSTAW WIĄZARÓW: 100cm
STREFA ŚNIEGOWA: I
STREFA WIATROWA: I

RYSUNEK ROZPATRYWAĆ Z RYS. NR 3

 - ARCHITEKTURA - BUDOWNICTWO - TECHNOLOGIE		PRACOWNIA PROJEKTOWA-"ABT" 55-200 Olawa, ul. BRZESKA 26	
STADIUM: PW.	INWESTOR: GMINA DOMANIÓW Domaniów 56, 55-216 Domaniów		Data: 12.2016
BRANŻA: KONSTR.	AUTOR PROJEKTU: inż. Tomasz Butwicki upr. nr 124/DOŚ/03		Podpis:
BRANŻA: KONSTR.	PROJEKTANT: inż. Tomasz Butwicki upr. nr 124/DOŚ/03		Podpis:
SKALA: 1:50	OBIEKT: BUDOWA ŚWIETLICY WIEJSKIEJ W GĘSICACH jed. ew. 021502, 2 Domaniów obręb ew. nr 0005 - Gęsice, dz. nr 106/35 AM-1		Nr rys.: 19K
	NAZWA RYS.: ELEMENTY WIĘZBY DACHOWEJ: WIĄZAR G3		