



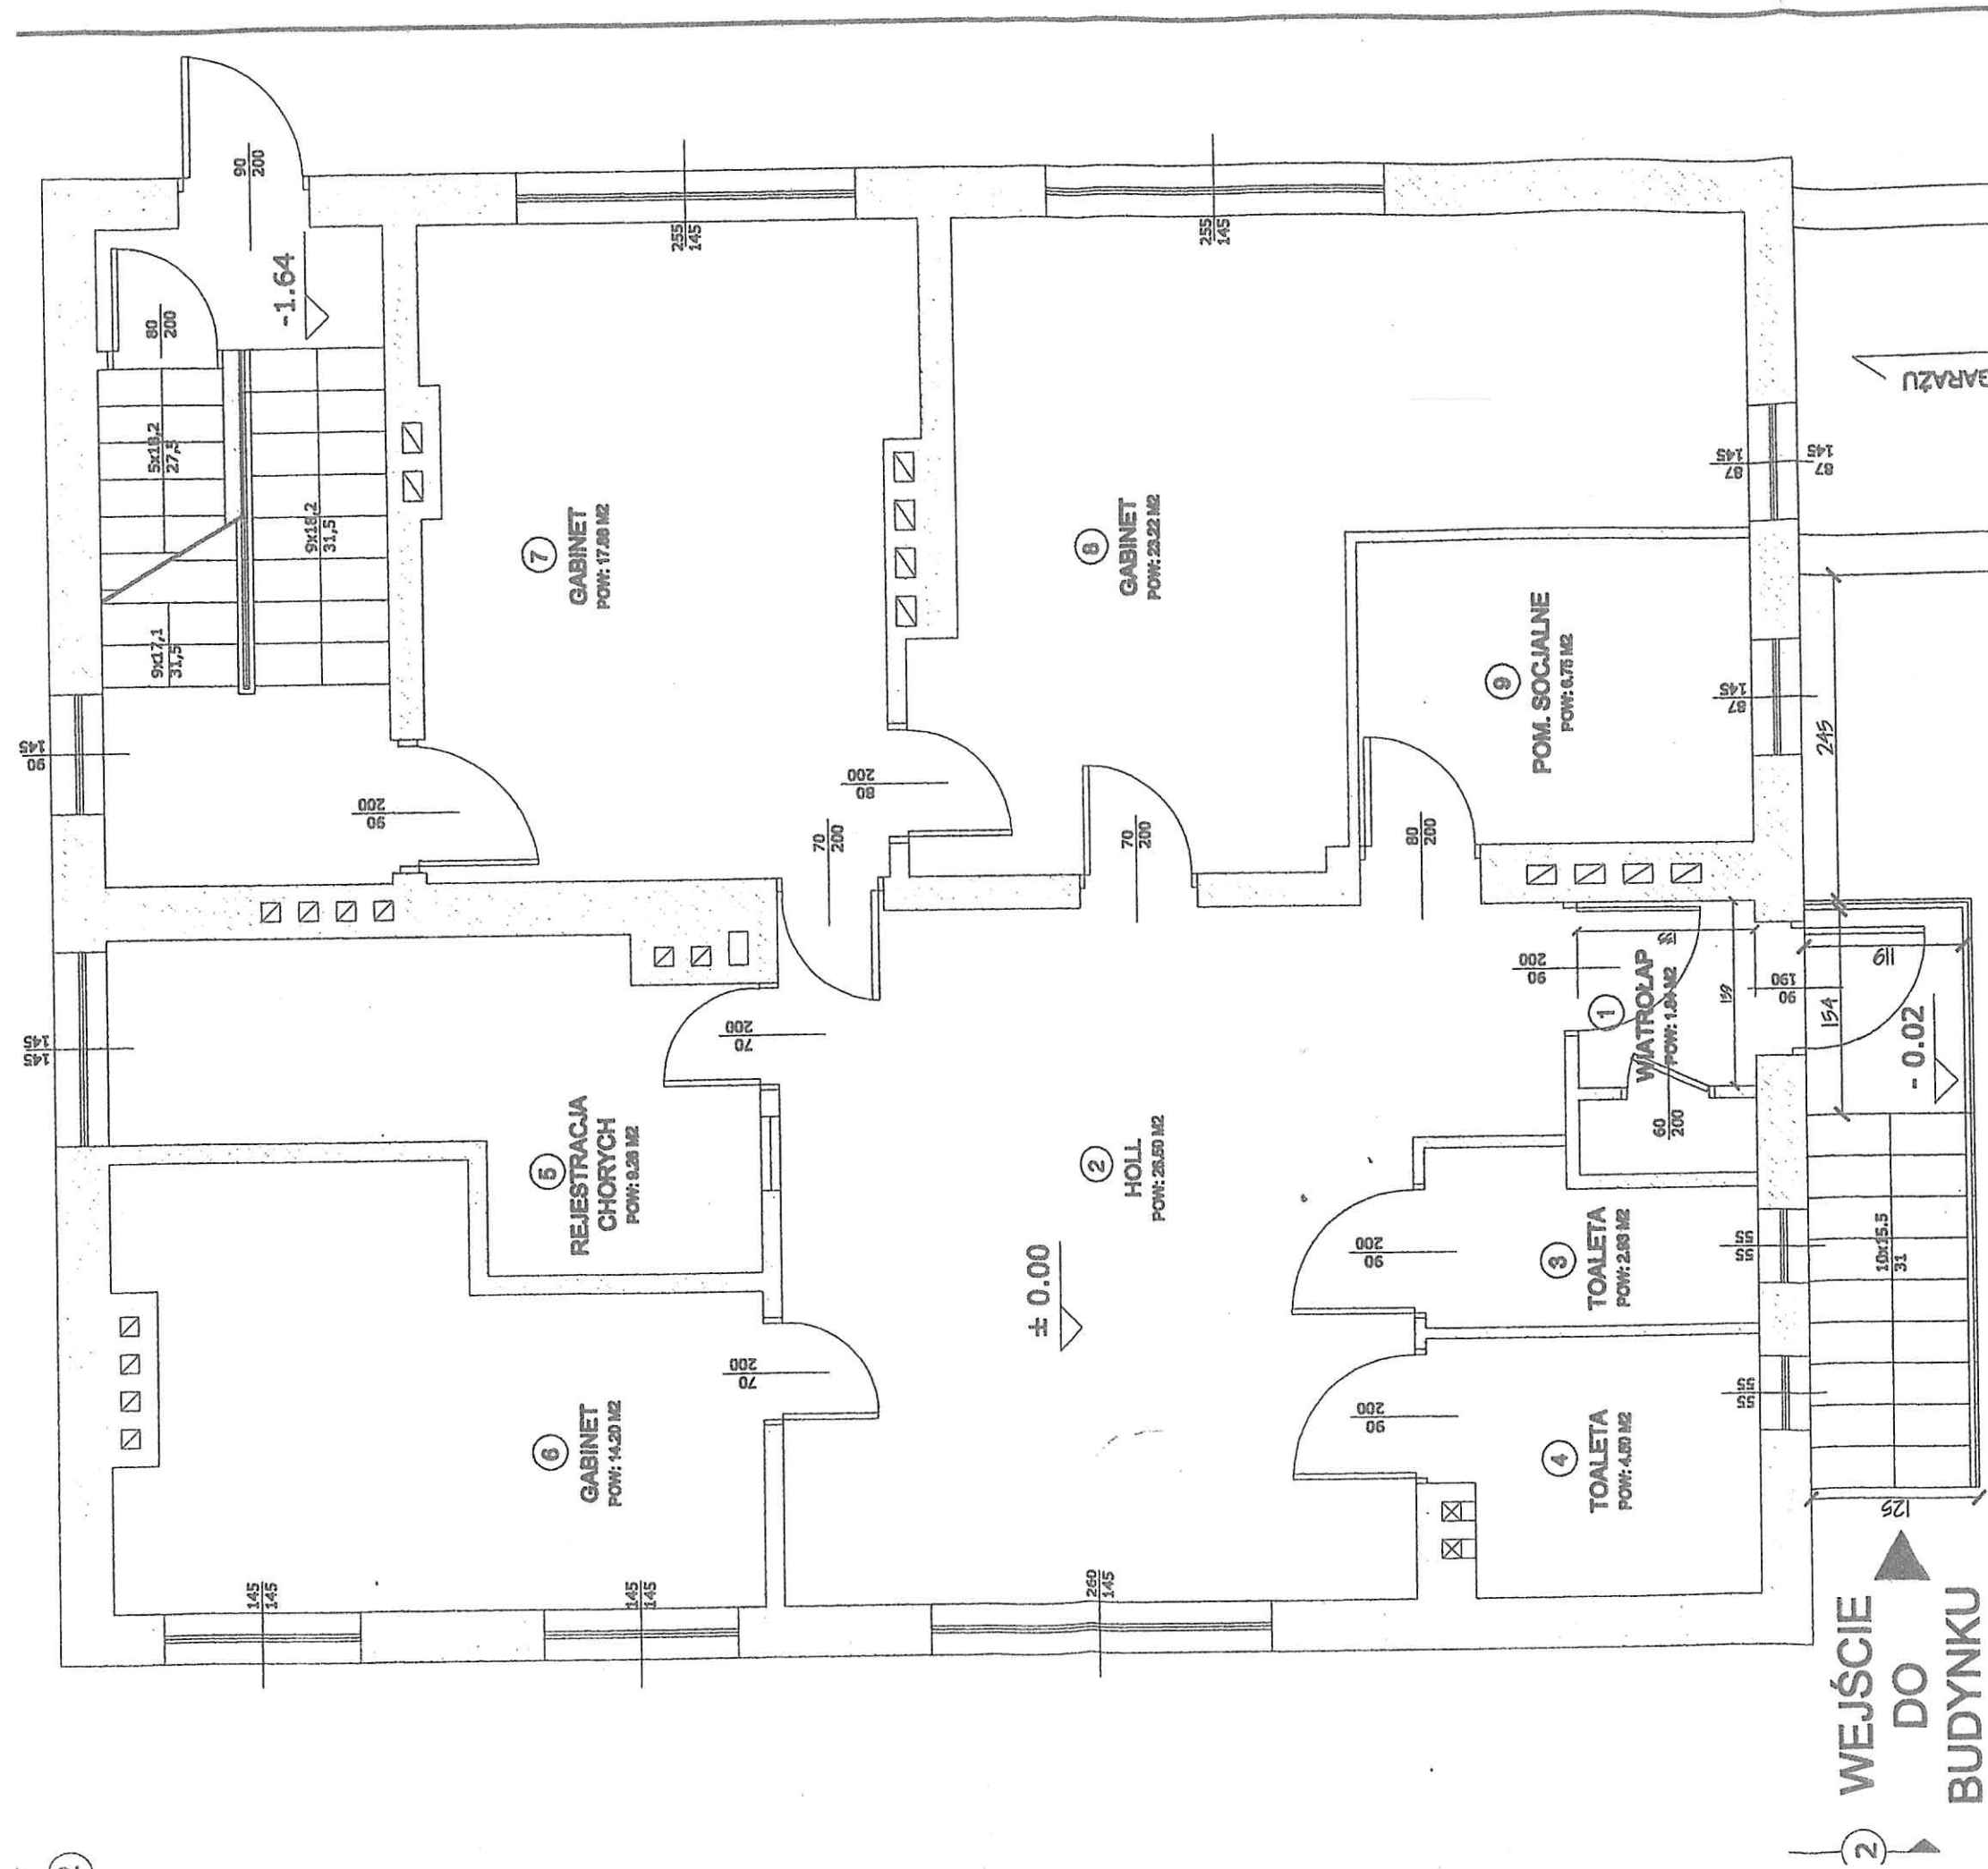

RZUT PARTERU
SKALA 1:50

PROEHOD		INWENTARYZACJA	
RZUT PARTERU BUDYNKU		RZUT PARTERU BUDYNKU	
Skala rysunku 1:50	Numery rysunku 01	Skala rysunku 1:50	Numery rysunku 01/2013
Data projektu 01.07.2013	Data projektu 01.07.2013	Skala rysunku 1:50	Numery rysunku 01/2013
Projektant mgr inż. arch. Joanna Wójcik		Klient URZĄD GMINY DOMANÓW	
Architekt wykonawczy mgr inż. arch. Piotr Pieniążek		Wzrost projektu 09/2013	
Typ projektu projekt budowlany		Wzrost projektu 09/2013	
Wzrost projektu 09/2013		Wzrost projektu 09/2013	
Wzrost projektu 09/2013		Wzrost projektu 09/2013	
Wzrost projektu 09/2013		Wzrost projektu 09/2013	

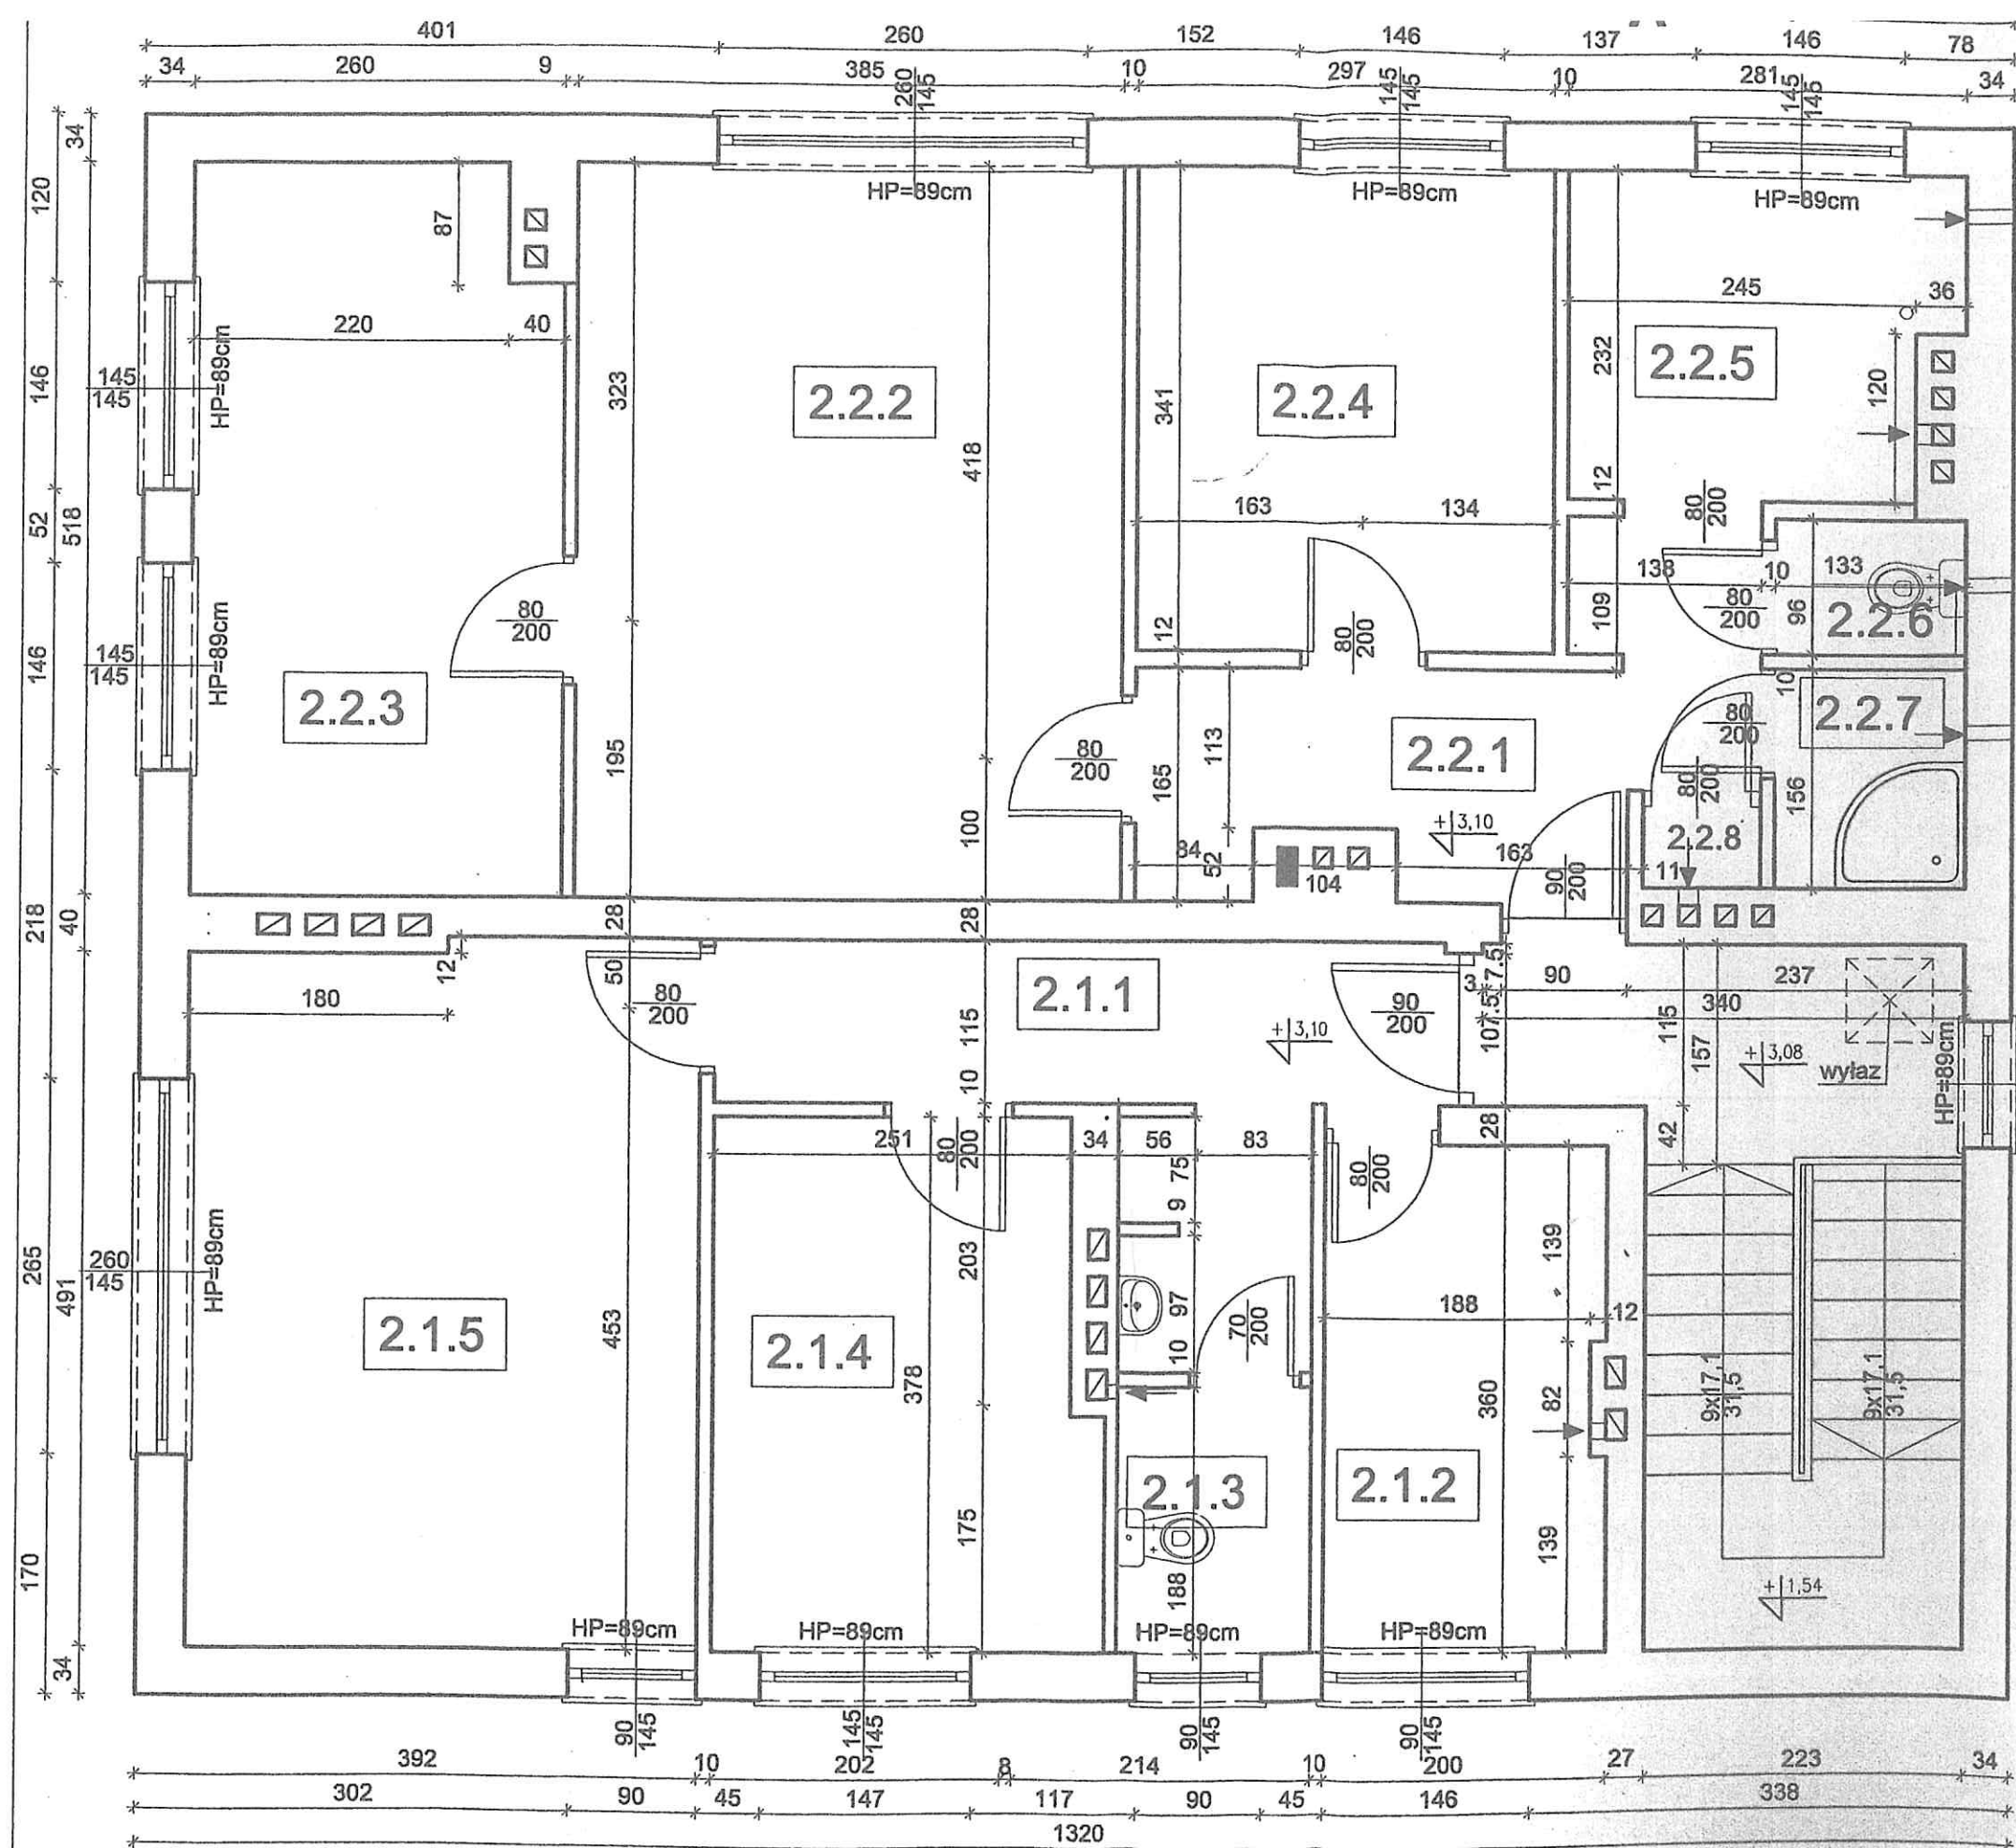

- 2.1.1 - korytarz; 8,62m²
- 2.1.2 - gabinet; 7,10m²
- 2.1.3 - WC; 2,61m²
- 2.1.4 - gabinet; 9,90m²
- 2.1.5 - gabinet; 17,78m²

- Mieszkanie 2.2 - , 60,55m²
- 2.2.1 - przedpokój; 7,50m²
 - 2.2.2 - pokój dzienny; 19,89m²
 - 2.2.3 - pokój; 13,15m²
 - 2.2.4 - pokój; 10,12m²
 - 2.2.5 - kuchnia; 6,08m²
 - 2.2.6 - WC; 1,26m²
 - 2.2.7 - łazienka; 2,07m²
 - 2.2.8 - schowek; 0,48m²

106,56

inż. TOMASZ BUTWICKI
uprawnienia budowlane do projektowania
i kierowania robotami bez ograniczeń
w specjalności konstrukcyjno-budowlanej
oraz do projektowania w granicznym zakresie
w dziedzinie architektury

UPR BUD nr ew 124/DOŚ/03

INWENTARYZACJA

ARCHITEKTURA BUDOWNICTWO TECHNOLOGIE		PRACOWNIA PROJEKTOWA "ABT" 55-200 Oława, ul. BRZESKA 26/9
STADIUM: INWENT.	INWESTOR: GMINA DOMANIÓW, Domaniów 55, 55-216 Domaniów	Data: 05.2010
BRANŻA: ARCH.	PROJEKTANT: inż. Tomasz Butwicki 124/DOŚ/03	Podpis:
BRANŻA:	OPRACOWAŁ: Kamil Pleśnicki	Podpis:
SKALA: 1:50	OBIEKT: Przebudowa i zmiany sposobu użytkowania pomieszczeń I piętra Ośrodka Zdrowia w Domaniowie na 2 mieszkania socjalne gminne wraz z wewnętrznymi instalacjami. Dz.nr 138/4 obr. Domaniów	Nr rys.: 1-3
NAZWA RYS.: RZUT I PIĘTRA		