


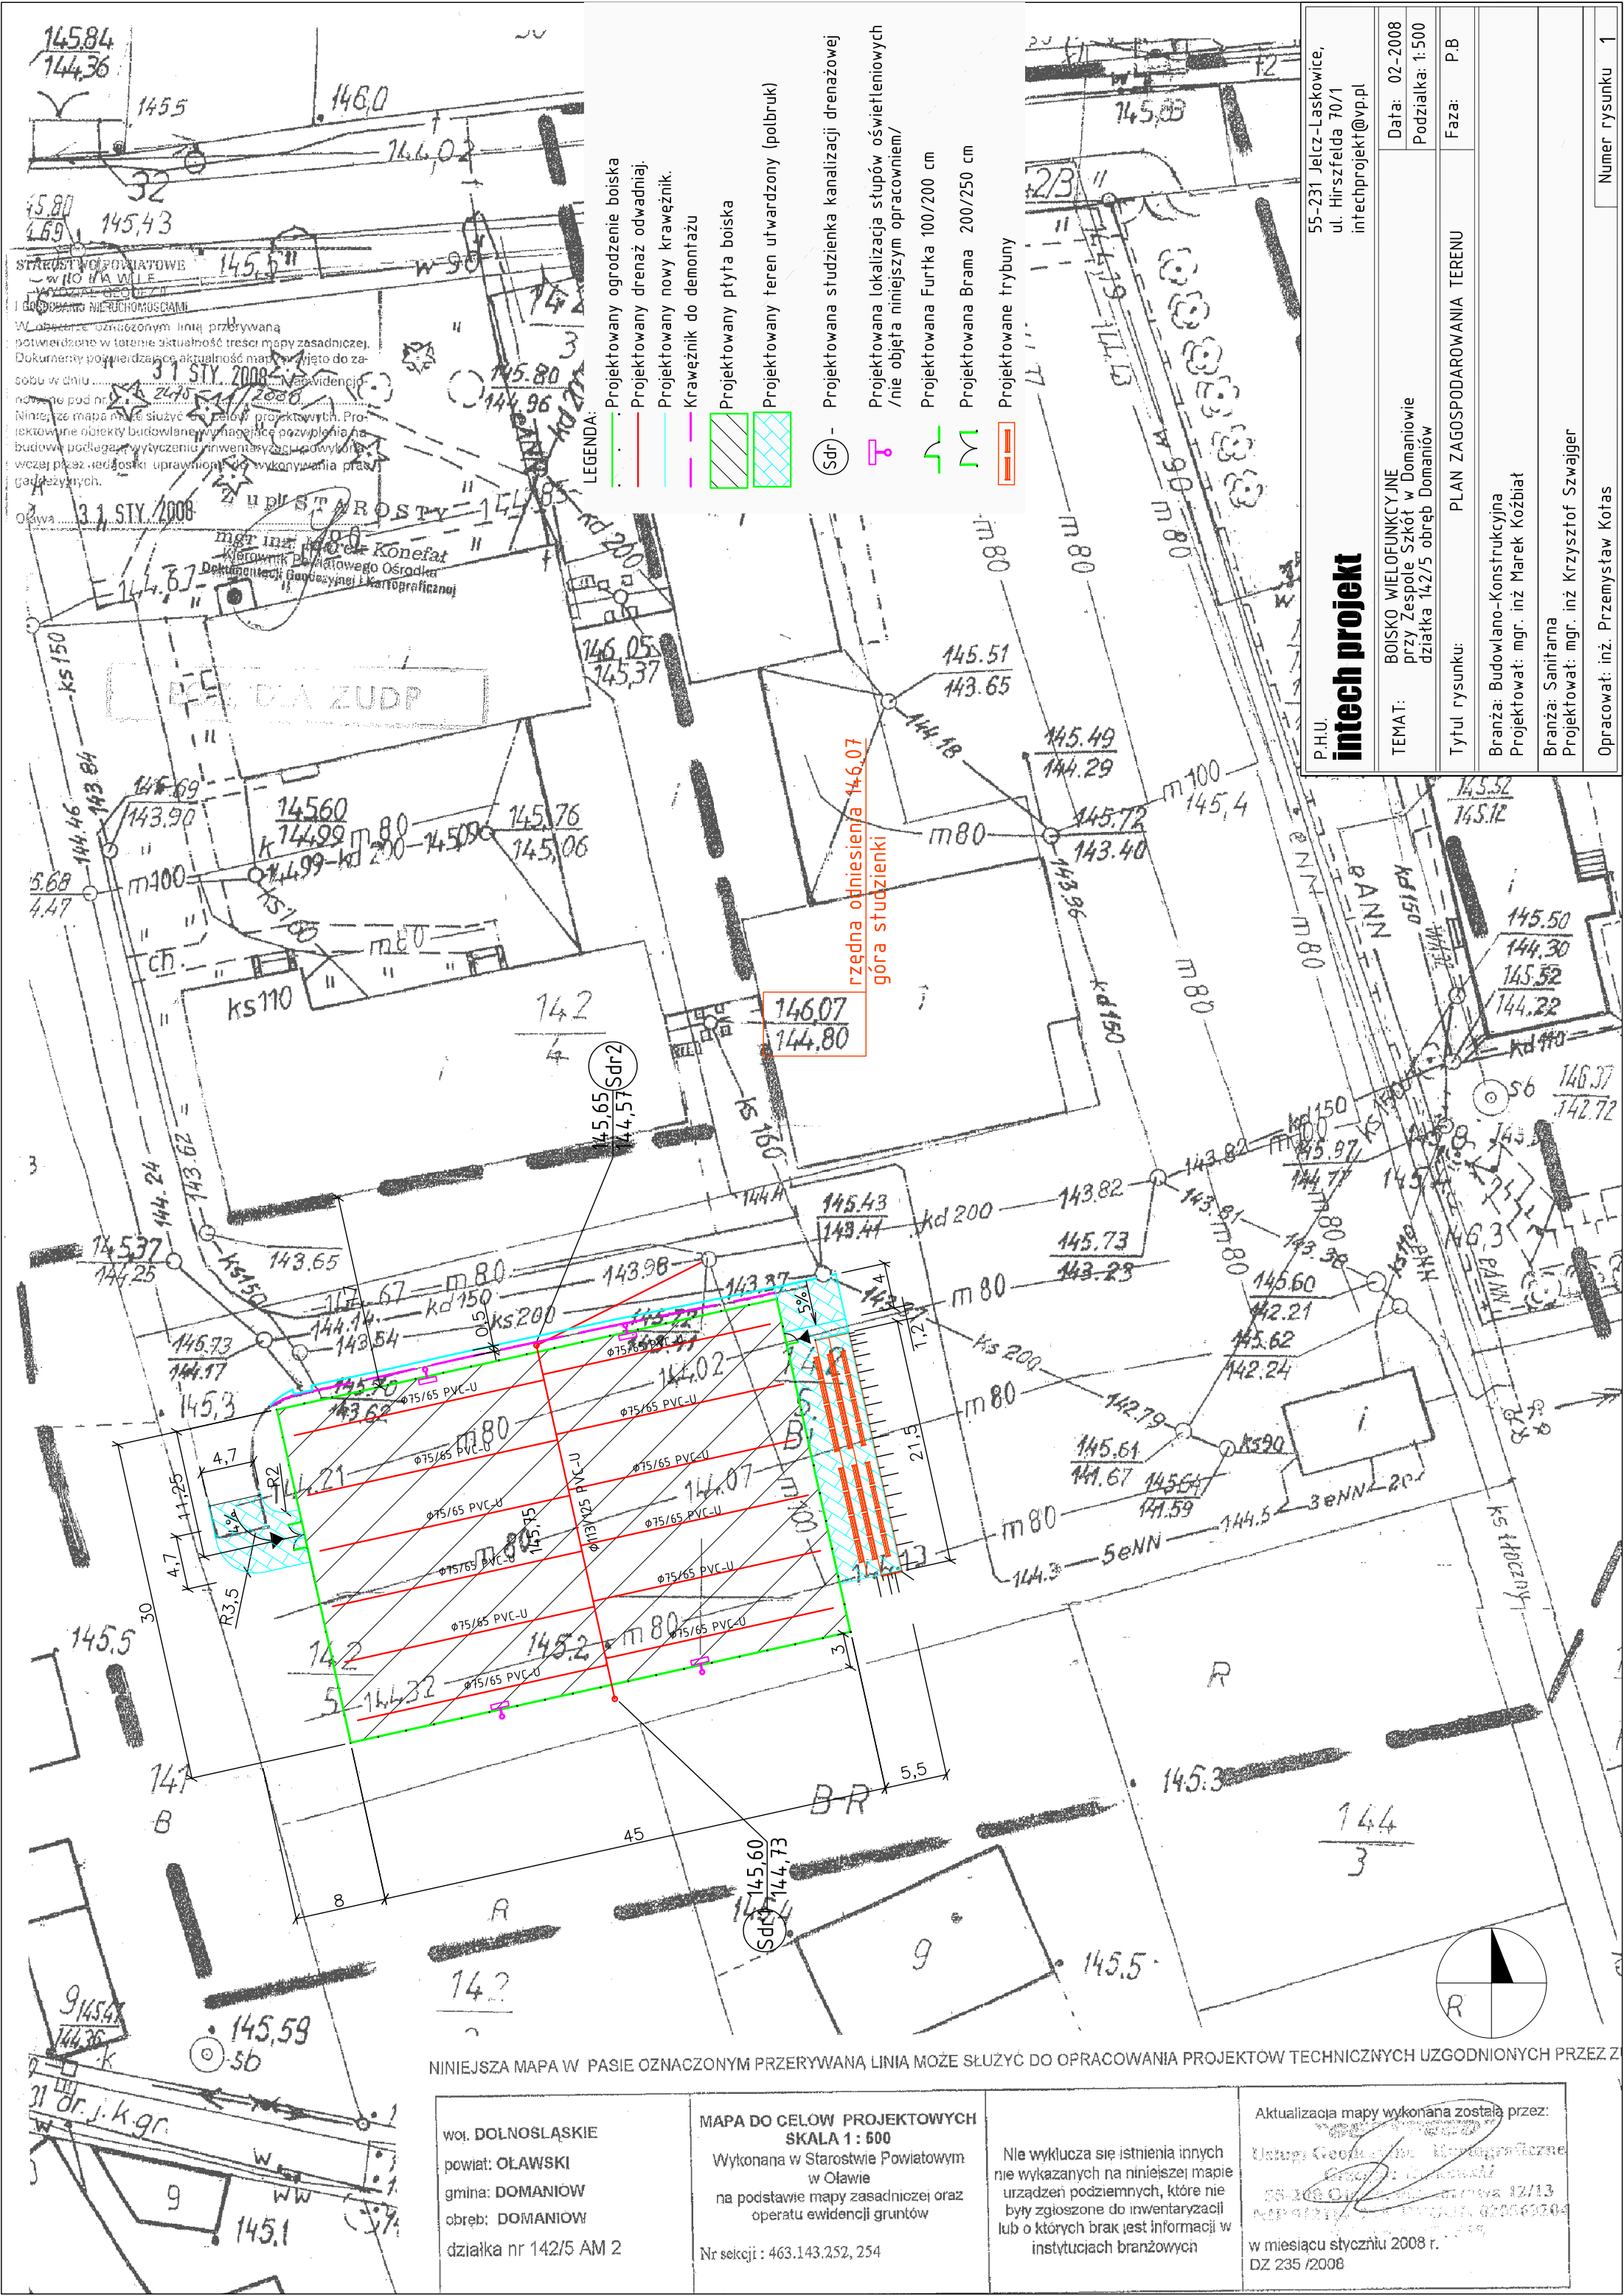

P.H.U.
intech projekt

P.H.U. intech projekt 55-231 Jelcz-Laskowice, ul. Hirszfelda 70/1 intechprojekt@vp.pl	
TEMAT: BOISKO WIELOFUNKCYJNE przy Zespole Szkół w Domaniewie dziątkła 142/5 obręb Domaniów	Data: 02-2008 Podziałka: 1:500
Tytuł rysunku: PLAN ZAGOSPODAROWANIA TERENU	Faza: P.B
Branża: Budowlano-Konstrukcyjna Projektował: mgr. inż Marek Koźbiat	
Branża: Sanitarna Projektował: mgr. inż Krzysztof Szwaiger	
Opracował: inż. Przemysław Kotas	
Numer rysunku 1	

NINIEJSZA MAPA W PASIE OZNACZONYM PRZERYWANA LINIA MOŻE SŁUŻYĆ DO OPRACOWANIA PROJEKTÓW TECHNICZNYCH UZGODNIONYCH PRZEZ Z

woj. DOLNOSŁĄSKIE powiat: OŁAWSKI gmina: DOMANIÓW obwód: DOMANIÓW działka nr 142/5 AM 2	MAPA DO CEŁÓW PROJEKTOWYCH SKALA 1 : 500 Wykonana w Starostwie Powiatowym w Oławie na podstawie mapy zasadniczej oraz operatu ewidencji gruntów Nr sekcji : 463.143.252, 254	Nie wyklucza się istnienia innych nie wykazanych na niniejszej mapie urządzeń podziemnych, które nie były zgłoszone do inwentaryzacji lub o których brak jest informacji w instytucjach branżowych	Aktualizacja mapy wykonana została przez: Usługi Geod. i Inż. Mapograficzne Sp. z o.o. z siedzibą w Oławie ul. 1000 Odrzy 12/13 46-100 Oława, tel. 71 42 20 69 20 4 w miesiącu styczniu 2008 r. DZ 235 /2008
--	--	---	---