

Wydruk z mapy


Skala 1:500

Woj. mazowieckie

Pow. mławski

Gmina: Dierzgowo

Obręb: 8 Dierzgowo

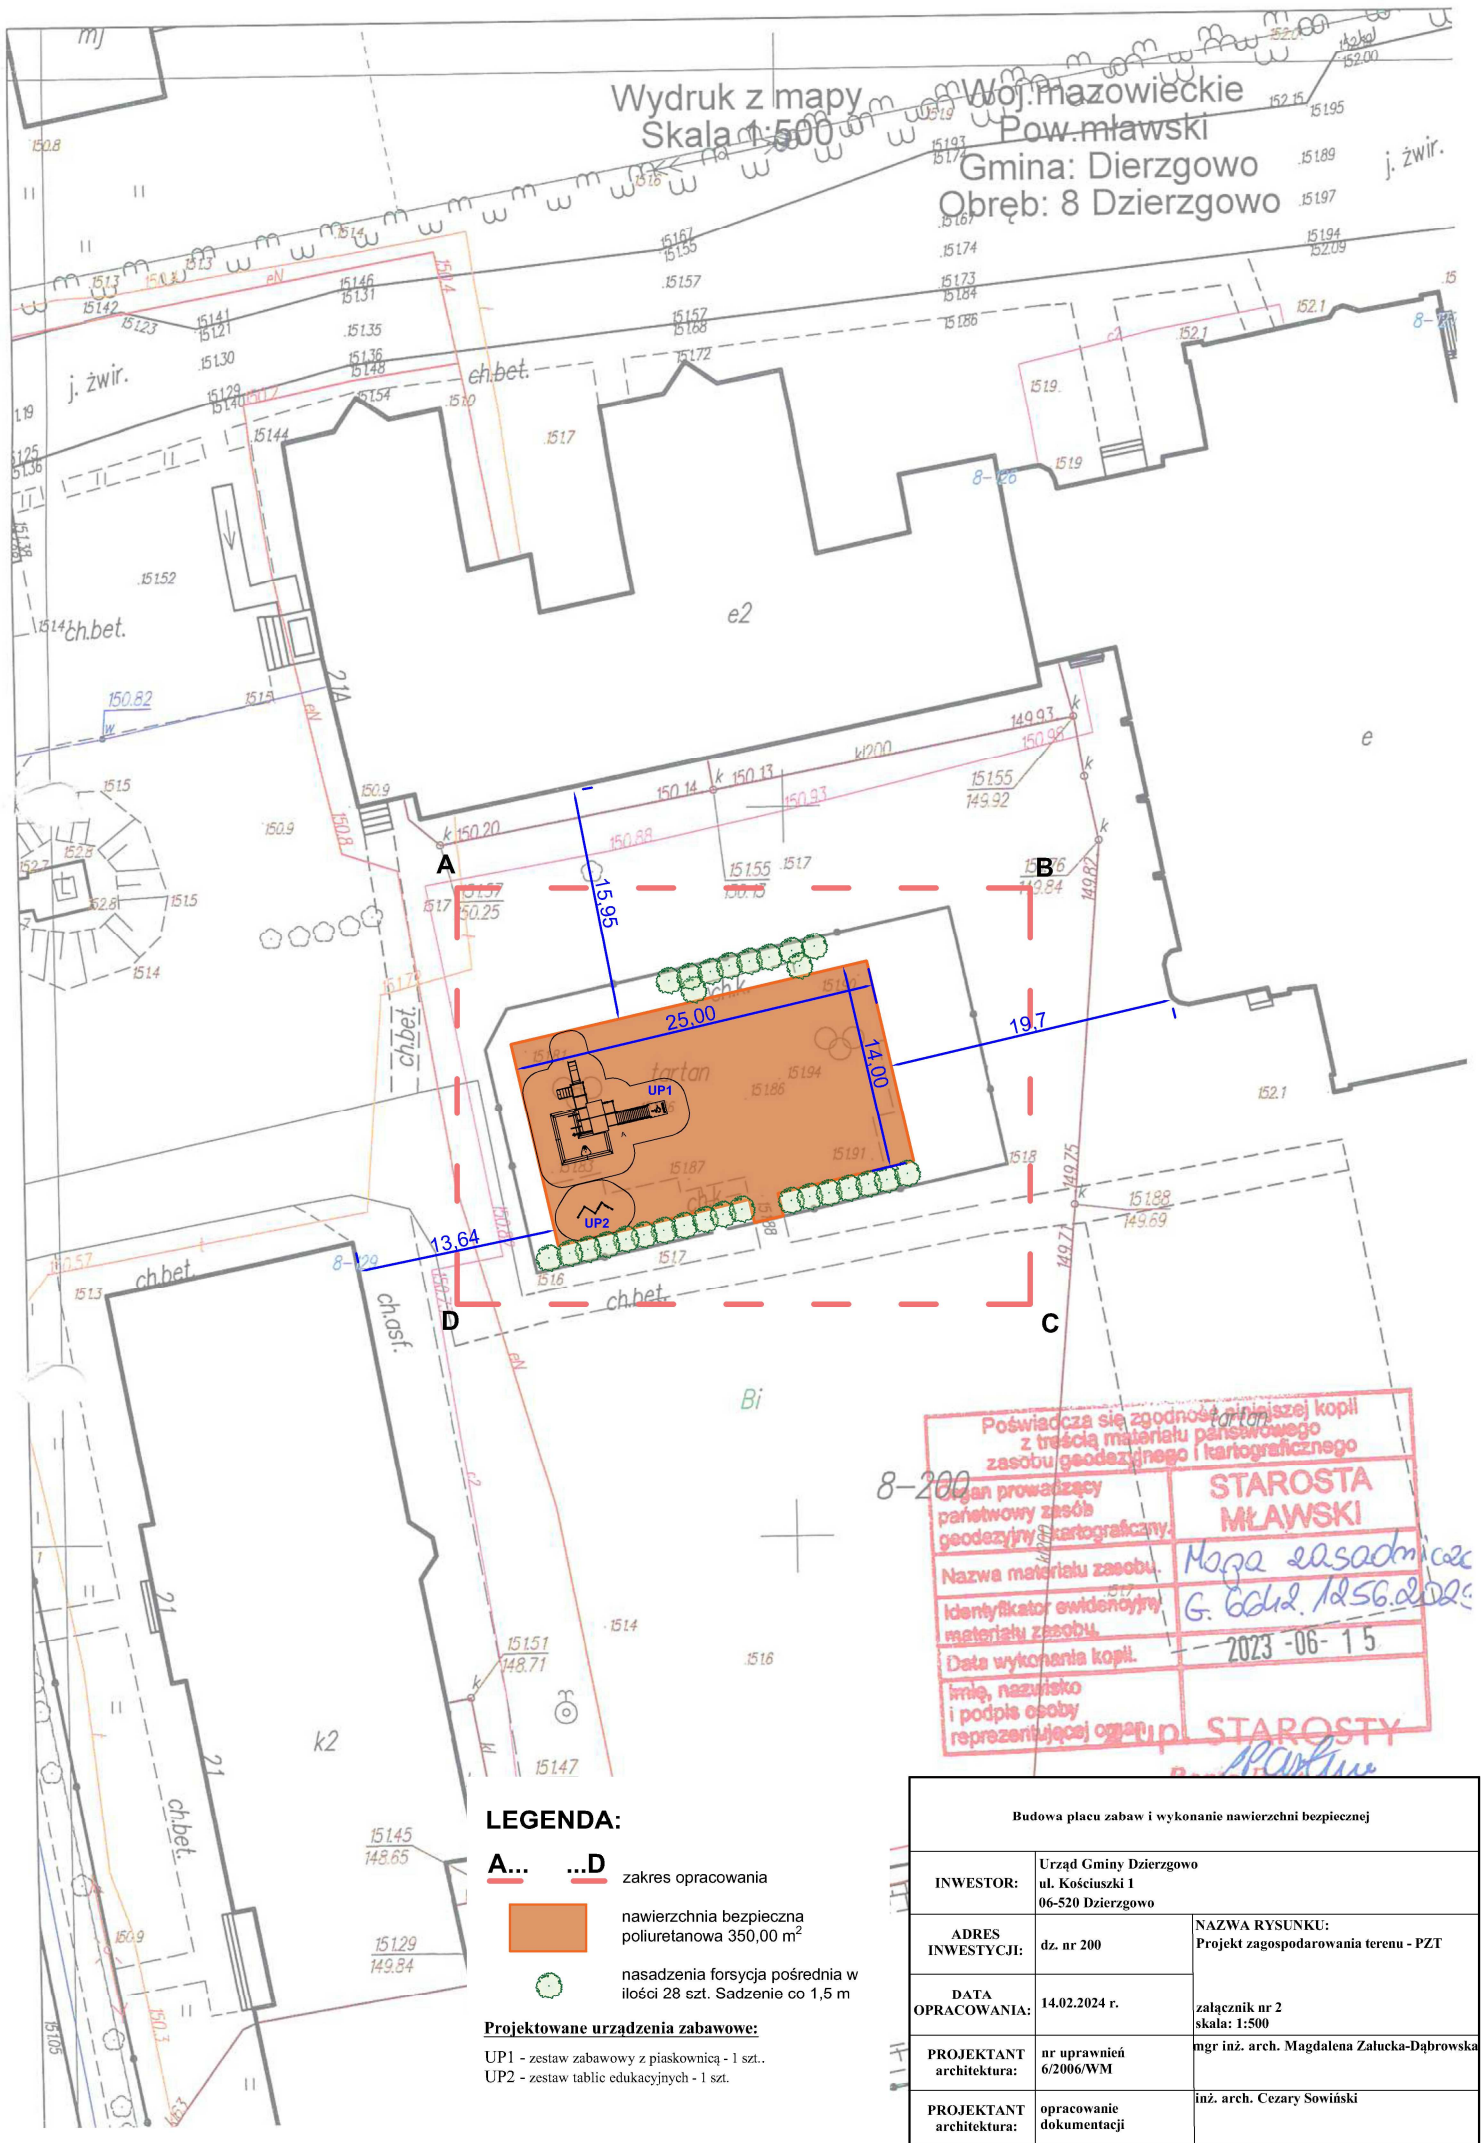

LEGENDA:

- A... ..D** zakres opracowania
-  nawierzchnia bezpieczna poliuretanowa 350,00 m²
-  nasadzenia forsycja pośrednia w ilości 28 szt. Sadzenie co 1,5 m

Projektowane urządzenia zabawowe:

- UP1 - zestaw zabawowy z piaskownicą - 1 szt.
- UP2 - zestaw tablic edukacyjnych - 1 szt.

8-200

Poswiadcza się zgodność niniejszej kopii z treścią materiału państwowego zasobu geodezyjnego i kartograficznego

Organ prowadzący państwowy zasób geodezyjny i kartograficzny:

Nazwa materiału zasobu: Mapa zasadnicza

Identyfikator ewidencyjny materiału zasobu: G. 6612.1256.0202

Data wykonania kopii: 2023-06-15

Imię, nazwisko i podpis osoby reprezentującej organ upr. STAROSTY

STAROSTA MŁAWSKI

Budowa placu zabaw i wykonanie nawierzchni bezpiecznej

INWESTOR:	Urząd Gminy Dierzgowo ul. Kościuski 1 06-520 Dierzgowo	NAZWA RYSUNKU: Projekt zagospodarowania terenu - PZT
ADRES INWESTYCJI:	dz. nr 200	załącznik nr 2 skala: 1:500
DATA OPRACOWANIA:	14.02.2024 r.	mgr inż. arch. Magdalena Zalućka-Dąbrowska
PROJEKTANT architektura:	nr uprawnień 6/2006/W/M	inż. arch. Cezary Sowiński
PROJEKTANT architektura:	opracowanie dokumentacji	