


GIZYCKO



STUDIUM UWARUNKOWAŃ I KIERUNKÓW ZAGOSPODAROWANIA PRZESTRZENNEGO M. GIZYCKO

KIERUNKI DLA MODERNIZACJI
I ROZBUDOWY UKŁADU KOMUNIKACJI
ORAZ INFRASTRUKTURY TECHNICZNEJ
SKALA 1:10 000

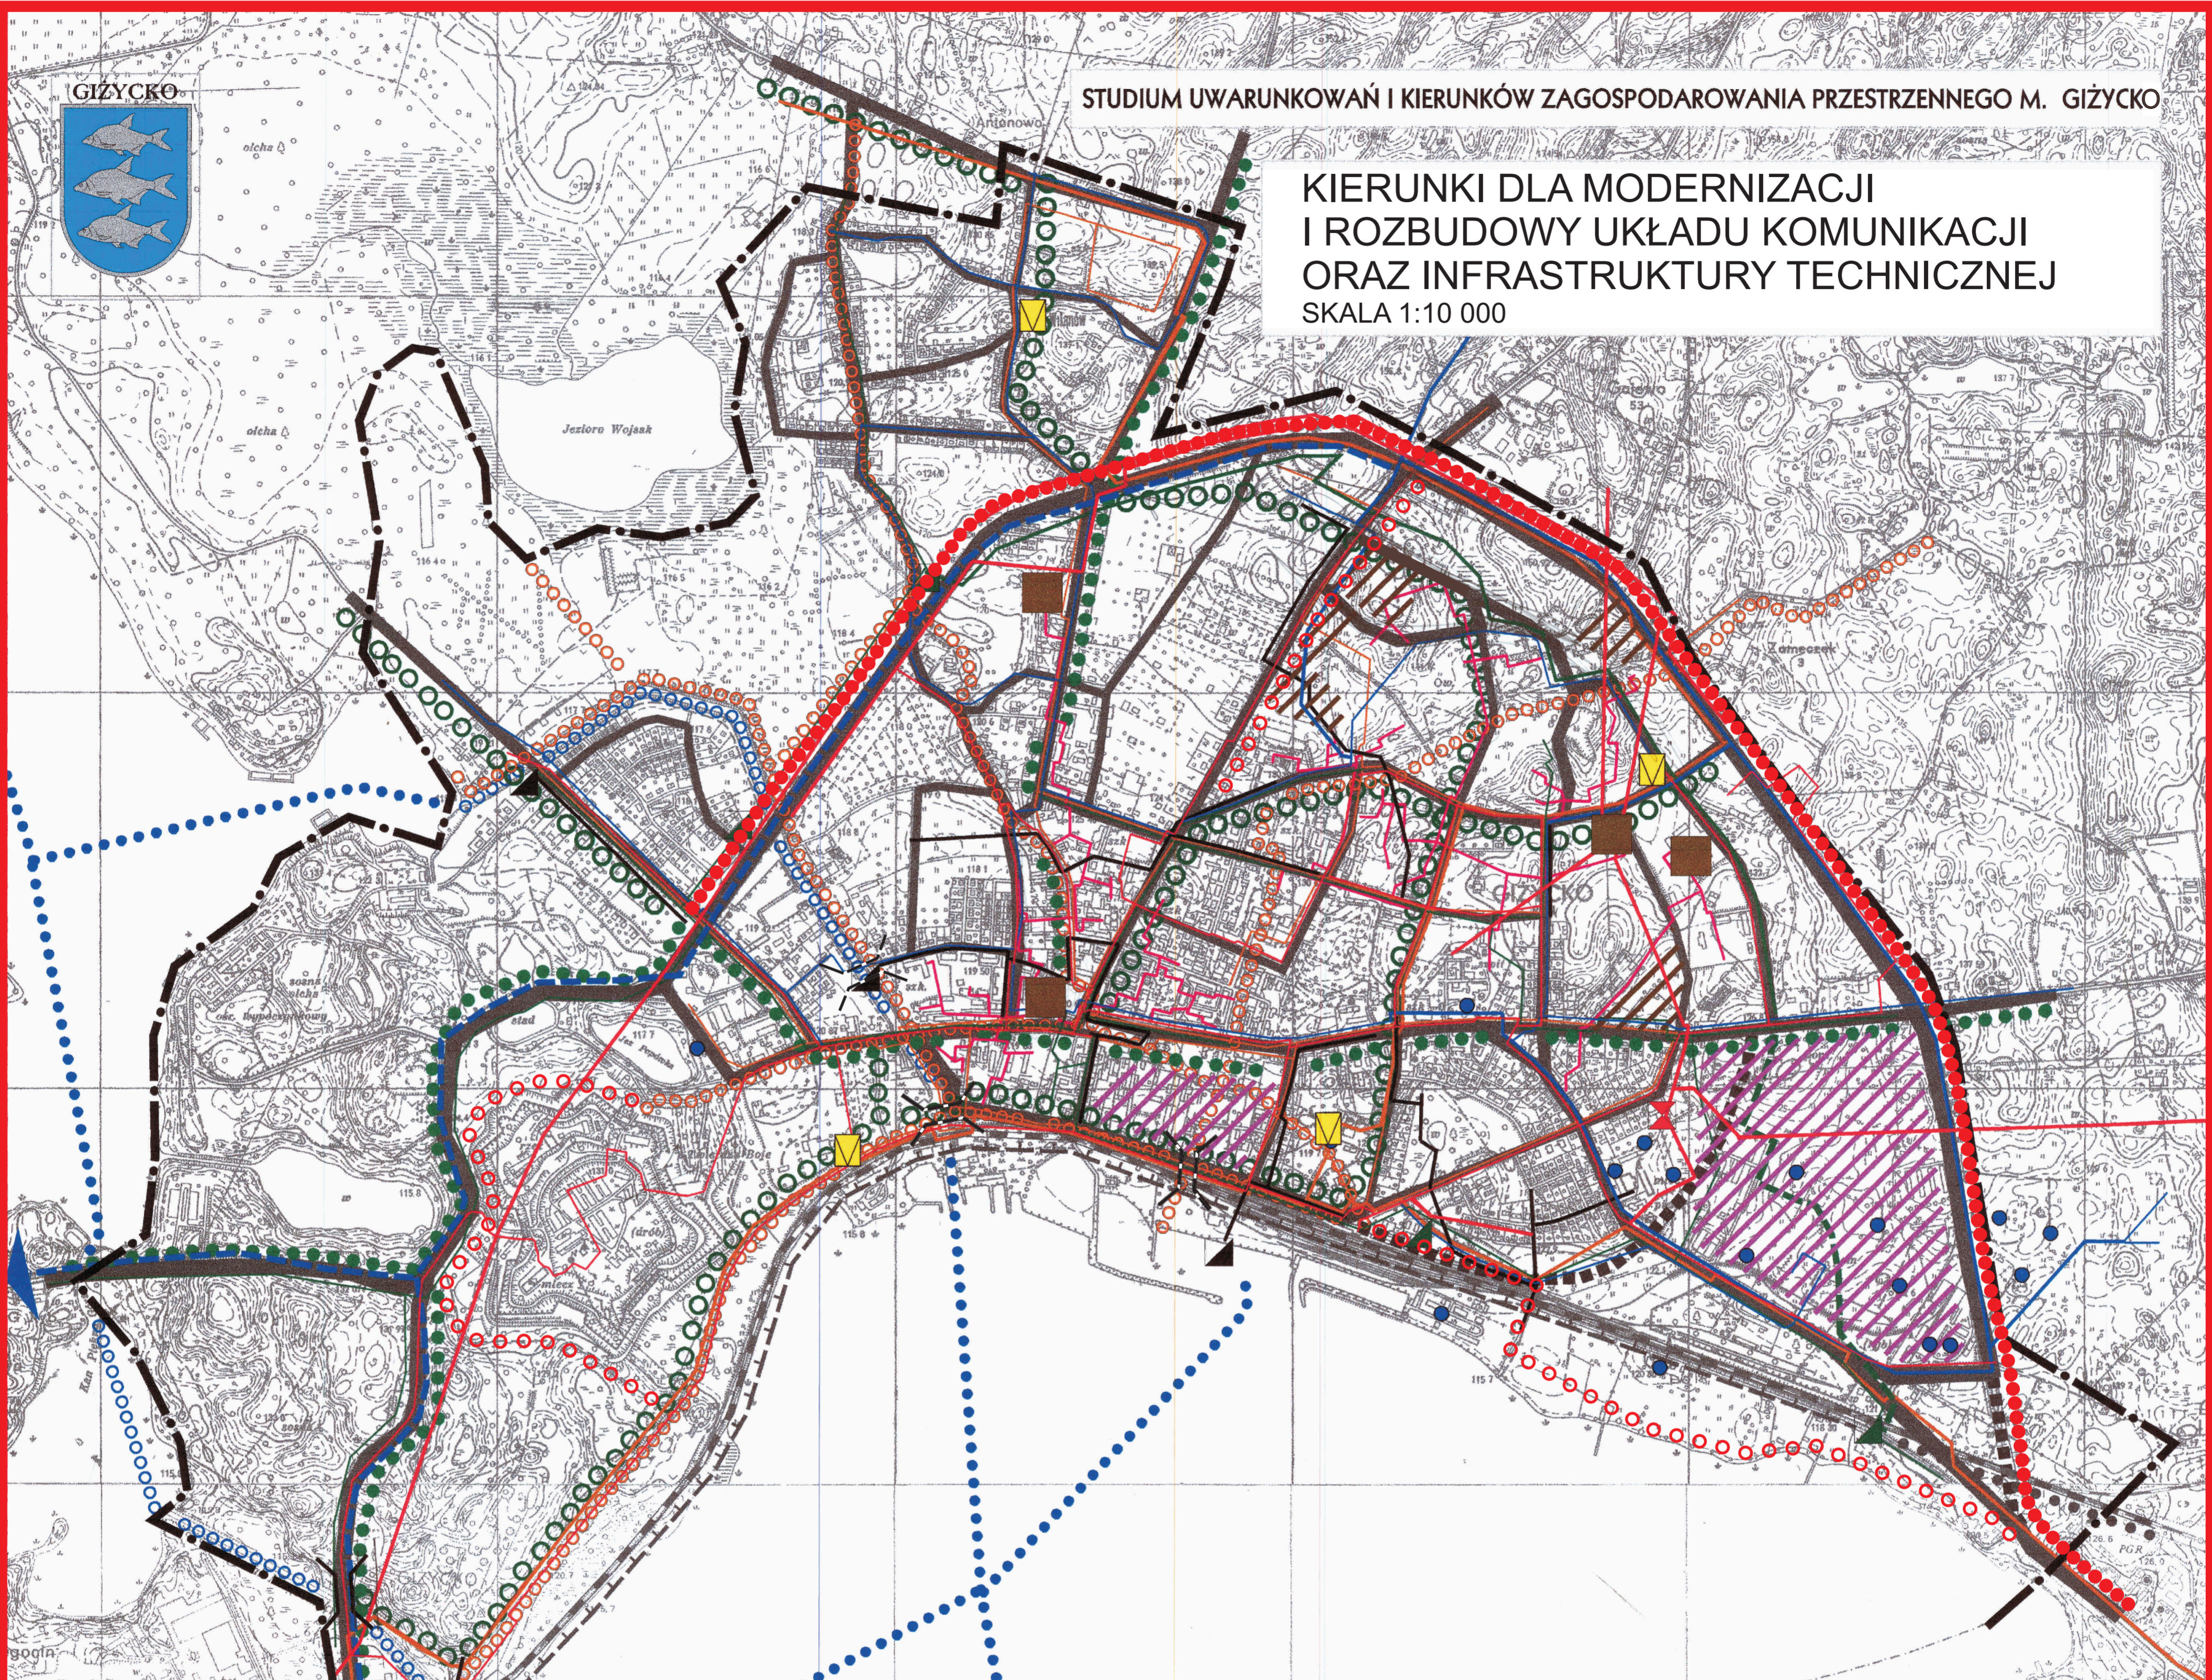

Studium Uwarunkowań
i Kierunków Zagospodarowania Przestrzennego
Miasta Gizycko opracowane przez
Jeleniogórskie Biuro Planowania
i Projektowania

Zmiana studium przygotowana przez:

md MD PROJECT
PRACOWNIA PROJEKTOWA Dariusz Łąguna
ul. Promienista 26, 10-708 Olsztyn, pracownia Warszawska 39 p.106
tel. / fax: 089 5240002
email: biuro@mdproject.eu

Studium Uwarunkowań i Kierunków Zagospodarowania Przestrzennego
Miasta Gizycko

Główny projektant	Dr inż. Dariusz Łąguna upr. urb. nr 1672 POIU: G-156/2003
Projektant	Mgr inż. Paweł Jabłoński
Asystent projektanta	Mgr inż. Anna Kulik Mgr inż. Zuzanna Wiśniewska

Załącznik nr 3
do uchwały nr IX/32/11
Rady Miejskiej w Gizycku
z dnia 27 kwietnia 2011 r.

OZNACZENIA:

UKŁAD SIECI MAGISTRALNYCH
ZNAJDUJĄCYCH SIĘ NA TERENIE MIASTA

- SIECI MAGISTRALNE WODNE I KANALIZACYJNE
- WODOCIĄG MAGISTRALNY
- WODOCIĄGI I SIECI UZUPEŁNIAJĄCE
- STUDNIE WIERCONE
- KOLEKTORY KANALIZACYJNE
- KOLEKTORY UZUPEŁNIAJĄCE
- PRZEPOMPOWNIE ŚCIEKÓW
- SIECI KANALIZACJI DESZCZOWEJ
- SIECI UZUPEŁNIAJĄCE
- PUNKTY ZRZUTU WÓD DESZCZOWYCH
- SIECI CENTRALNEGO OGRZEWANIA I GAZOWE
- KOLEKTORY CIEPLNE
- KOTŁOWNIE OSIEDLWIE

- SIEĆ GAZOWA
- STACJE REDUKCYJNE GAZU
- SIECI ELEKTROENERGETYCZNE
- SIECI ELEKTROENERGETYCZNE 110 kV
- SIECI UZUPEŁNIAJĄCE
- GŁÓWNY PUNKT ZASILANIA
- TERENY WSKAZANE DO KOMPLEKSOWEGO OPRACOWANIA
PROJEKTU UZBROJENIA W MEDIA
- TERENY PROJEKTOWANEJ ZABUDOWY MIESZKANIOWEJ
WSKAZANE DO KOMPLEKSOWEGO OPRACOWANIA
PROJEKTU UZBROJENIA W MEDIA
- GŁÓWNE DRUGI WODNE WSKAZANE DO PODNIENIA
PARAMETRÓW TECHNICZNYCH ICH PRZEBIEGÓW
W OBSZARZE MIASTA

UKŁAD KOMUNIKACJI
ZNAJDUJĄCYCH SIĘ NA TERENIE MIASTA

- KOMUNIKACJA DROGOWA I KOLEJOWA
- NADRZĘDNY UKŁAD DROGOWY
- PODSTAWOWY UKŁAD DROGOWY
- UZUPEŁNIAJĄCY UKŁAD DROGOWY
- POSTULOWANY PRZEBIEG NOWYCH ULIC
- LINIE KOLEJOWE
- POSTULOWANA ELEKTRYFIKACJA DRÓG KOLEJOWYCH
- ŚCIEŻKI ROWEROWE PRZEBIEGAJĄCE W SASIEDZTWIE DRÓG KOŁOWYCH
- PROPONOWANE PRZEBIRGI ŚCIEŻEK ROWEROWYCH
- PROPONOWANE PRZEBIRGI CIĄGÓW PIESZYCH
- PROPONOWANA LOKALIZACJA MOSTÓW
- OZNACZENIA UZUPEŁNIAJĄCE
- GRANICE GMINY