

MAPA SYTUACYJNO-WYSOKOŚCIOWA

1 : 500

do celów projektowych

STAROSTWO POWIATOWE
Wydział Budownictwa
11-500 Giżycko
Aleja 1 Maja 14
WB2

Woj. : warmińsko - mazurskie

Powiat : giżycki

Gmina: 280601_1 Giżycko - miasto

Obręb: 280601_1.0003 Giżycko ul. Przyszłość

Dz. nr : 241



N
SZKIC ORIENTACYJNY

Mapa aktualna na dzień 04.11.2014r.

Mapa zasadnicza ark. 7.214.27.17.3.3

Układ współrzędnych „2000”

Układ wysokościowy Kronsztad 60

Uwaga : Poza wykazanymi na niniejszej mapie urządzeniami podziemnymi nie wyklucza się istnienia w terenie urządzeń podziemnych, dla których brak było informacji branżowych i nie zostały odnalezione w trakcie pomiaru.

W obszarze objętym aktualizacją nie badano słabejności gruntowych

UWAGA : O – PUNKT

PRAWNIE CHRONIONY NA PODSTAWIE

Art. 15 ust. 3 ustawy z dnia 17.05.1989r.

Prawo Geodezyjne i Kartograficzne

Wykonał : „GEODETA” s.c.

Z.A. Ziętek i M. Nikitiuk

11-500 Giżycko ul. Łuczańska 1

KERG : WG.6640.457.2014

Rob. nr 161/2014

GEODETA UPRAWNIENY


mgr inż. Mirosław Nikitiuk

11-500 Giżycko, ul. Koszarowa 6/15

Nr upr. 12258

Przebudowa ul. Przyszłość w Giżycku
Prawo Geodezyjne i Kartograficzne
17 LIS. 2014

STAROSTA GIŻYCKI
17 LIS. 2014
Z up. STAROSTY
Inspektor
Starosta Mirosław Nikitiuk

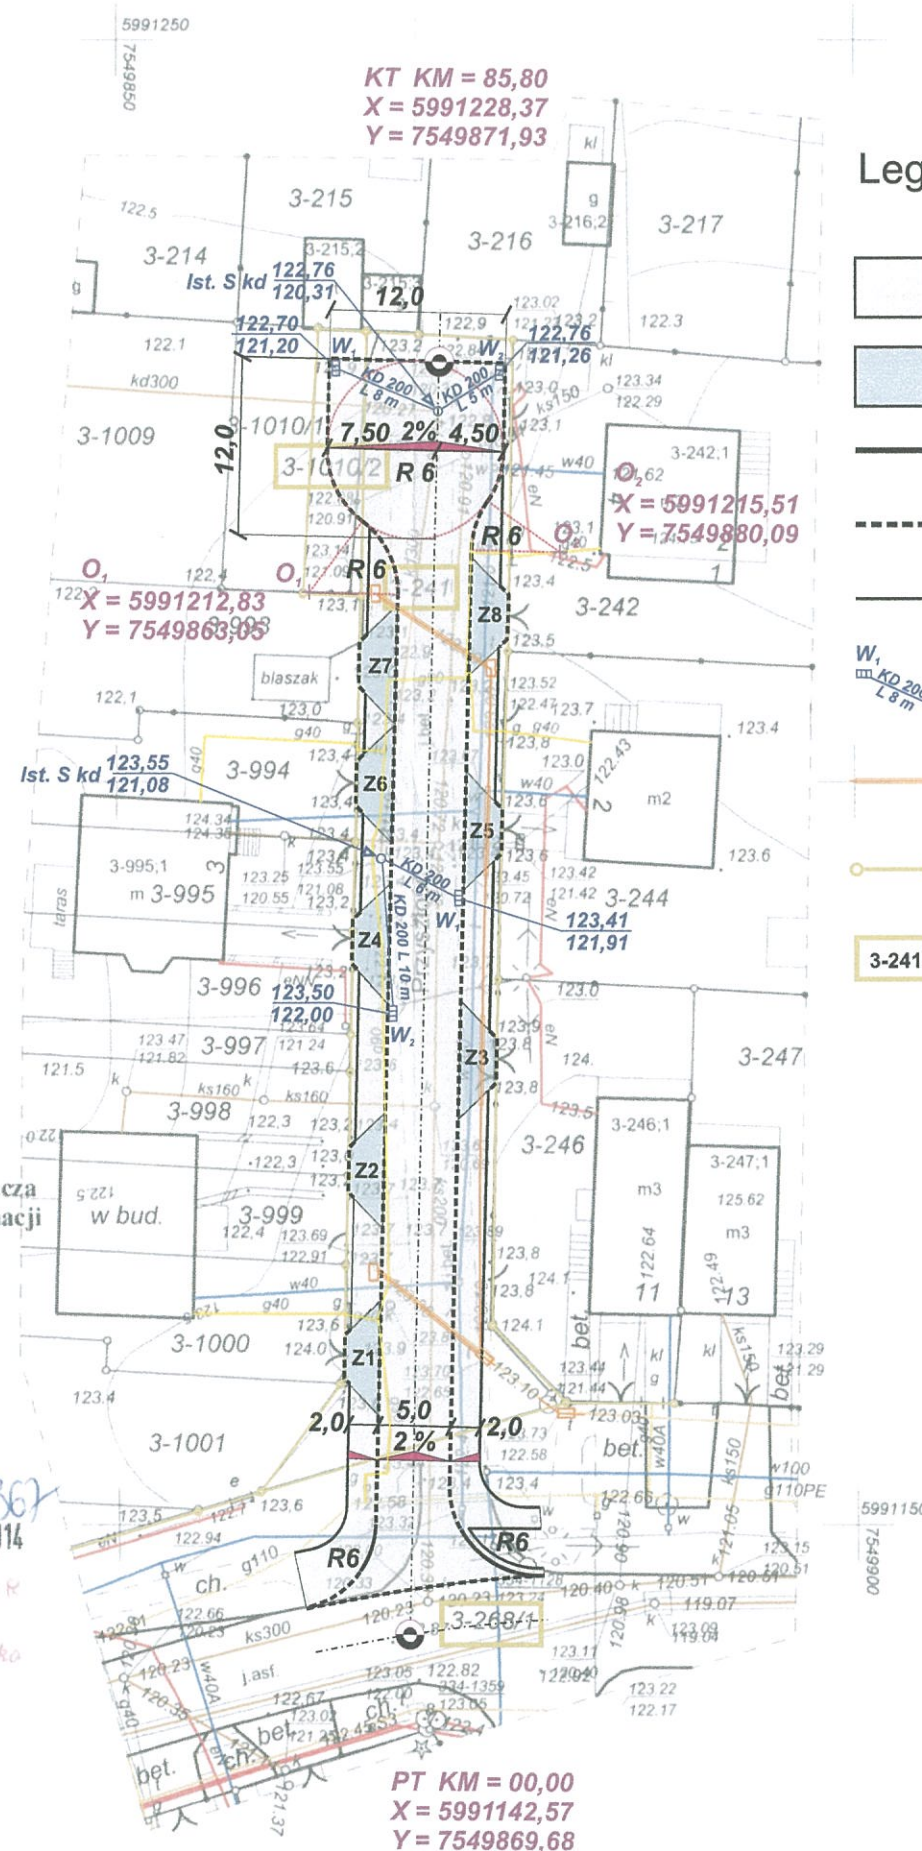

Legenda

- nawierzchnia jezdni i chodnika z brukowej kostki betonowej gr. 8 cm
- nawierzchnia zjazdów z brukowej kostki betonowej gr. 8 cm
- krawężnik betonowy wystający 20x30 cm
- krawężnik betonowy najazdowy 20x22 cm
- obrzeże betonowe 8x30 cm
- wpust deszczowy z przykanalikiem do istniejącej kanalizacji deszczowej
- dwudzielne rury osłonowe na kablach telekomunikacyjnych
- granice działek
- wyróżnienie zajmowanych działek pasa drogowego

Nazwa i adres obiektu : Przebudowa ulicy Przyszłość w Giżycku	
Działy : nr 3-241, 3-1010/2, 3-268/1 obręb m. Giżycko gm. Giżycko woj. warmińsko - mazurskie	
Inwestor : Gmina Miejska Giżycko Al. 1 Maja 14, 11- 500 Giżycko	
Projekt zagospodarowania terenu	
Projektował : Zbigniew Płazewski upr. do projektowania nr WAM/0029/POOD/11	Skala 1 : 500 Nr rys. 1
Data : Listopad 2014 r.	

MAPA SYTUACYJNO-WYSOKOŚCIOWA

1 : 500

do celów projektowych

Woj.: warmińsko - mazurskie

Powiat: giżycki

Gmina: 280601_1 Giżycko - miasto

Obręb: 280601_1.0003 Giżycko ul. Przyszłość

Dz. nr: 241



SZKIC ORIENTACYJNY

Mapa aktualna na dzień 04.11.2014r.

Mapa zasadnicza ark. 7.214.27.17.3.3

Układ współrzędnych „2000”

Układ wysokościowy Kronsztad 60

Uwaga: Poza wykazanymi na niniejszej mapie urządzeniami podziemnymi nie wyklucza się istnienia w terenie urządzeń podziemnych, dla których brak było informacji branżowych i nie zostały odnalezione w trakcie pomiaru.

W obszarze objętym aktualizacją nie badano słabejności gruntowych

UWAGA: O – PUNKT

PRAWNIE CHRONIONY NA PODSTAWIE

Art. 15 ust. 3 ustawy z dnia 17.05.1989r.

Prawo Geodezyjne i Kartograficzne

Wykonał: „GEODETA” s.c.

Z.A. Ziętek i M. Nikliuk

11-500 Giżycko ul. Łuczańska 1

KERG: WG.6640.457.2014


Rob. nr 161/2014

GEODETA UPRAWNIENY

mgr inż. Mirosław Nikliuk

11-500 Giżycko, ul. Koszarowa 6/15

Nr. or. 12258

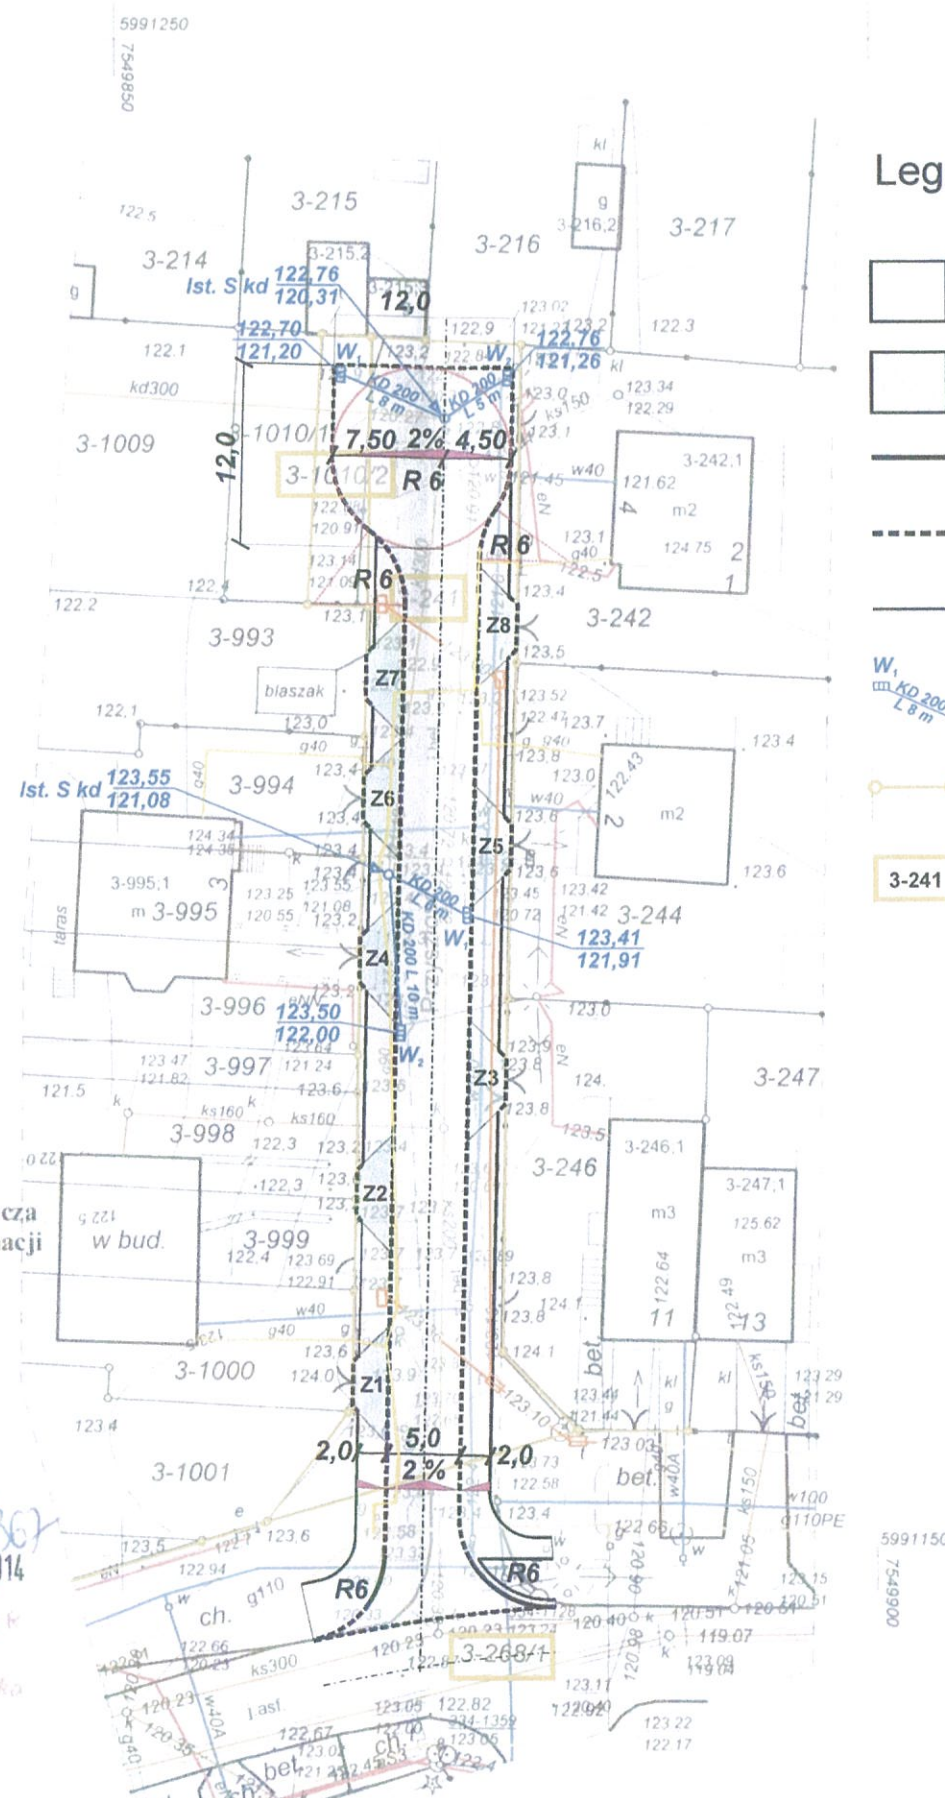

Legenda

- nawierzchnia jezdni i chodnika z brukowej kostki betonowej gr. 8 cm
- nawierzchnia zjazdów z brukowej kostki betonowej gr. 8 cm
- krawężnik betonowy wystający 20x30 cm
- krawężnik betonowy najazdowy 20x22 cm
- obrzeże betonowe 8x30 cm
- wpust deszczowy z przykanalikiem do istniejącej kanalizacji deszczowej
- granice działek
- wyróżnienie zajmowanych działek pasa drogowego


Projekt zagospodarowania
terenu
oprac. przez
Techniczny Biuro
Inwestycyjny
R. Cudzanowska

ZA ZGODNOŚĆ Z ORYGINAŁEM

podpis i stanowisko


Nazwa i adres obiektu:	Przebudowa ulicy Przyszłość w Giżycku
Działki:	nr 3-241, 3-1010/2, 3-268/1 obręb m. Giżycko gm. Giżycko woj. warmińsko - mazurskie
Inwestor:	Gmina Miejska Giżycko Al. 1 Maja 14, 11- 500 Giżycko
Projekt zagospodarowania terenu	
Projektował:	Zbigniew Płazewski upr. do projektowania nr WAM/0029/POOD/11
Skala 1 : 500	Nr rys. 1
Data : Listopad 2014 r.	

Scopim'owano posygnik
26.11.14.
Architekt Miejski
mgr inż. arch. Anita Chmielewska

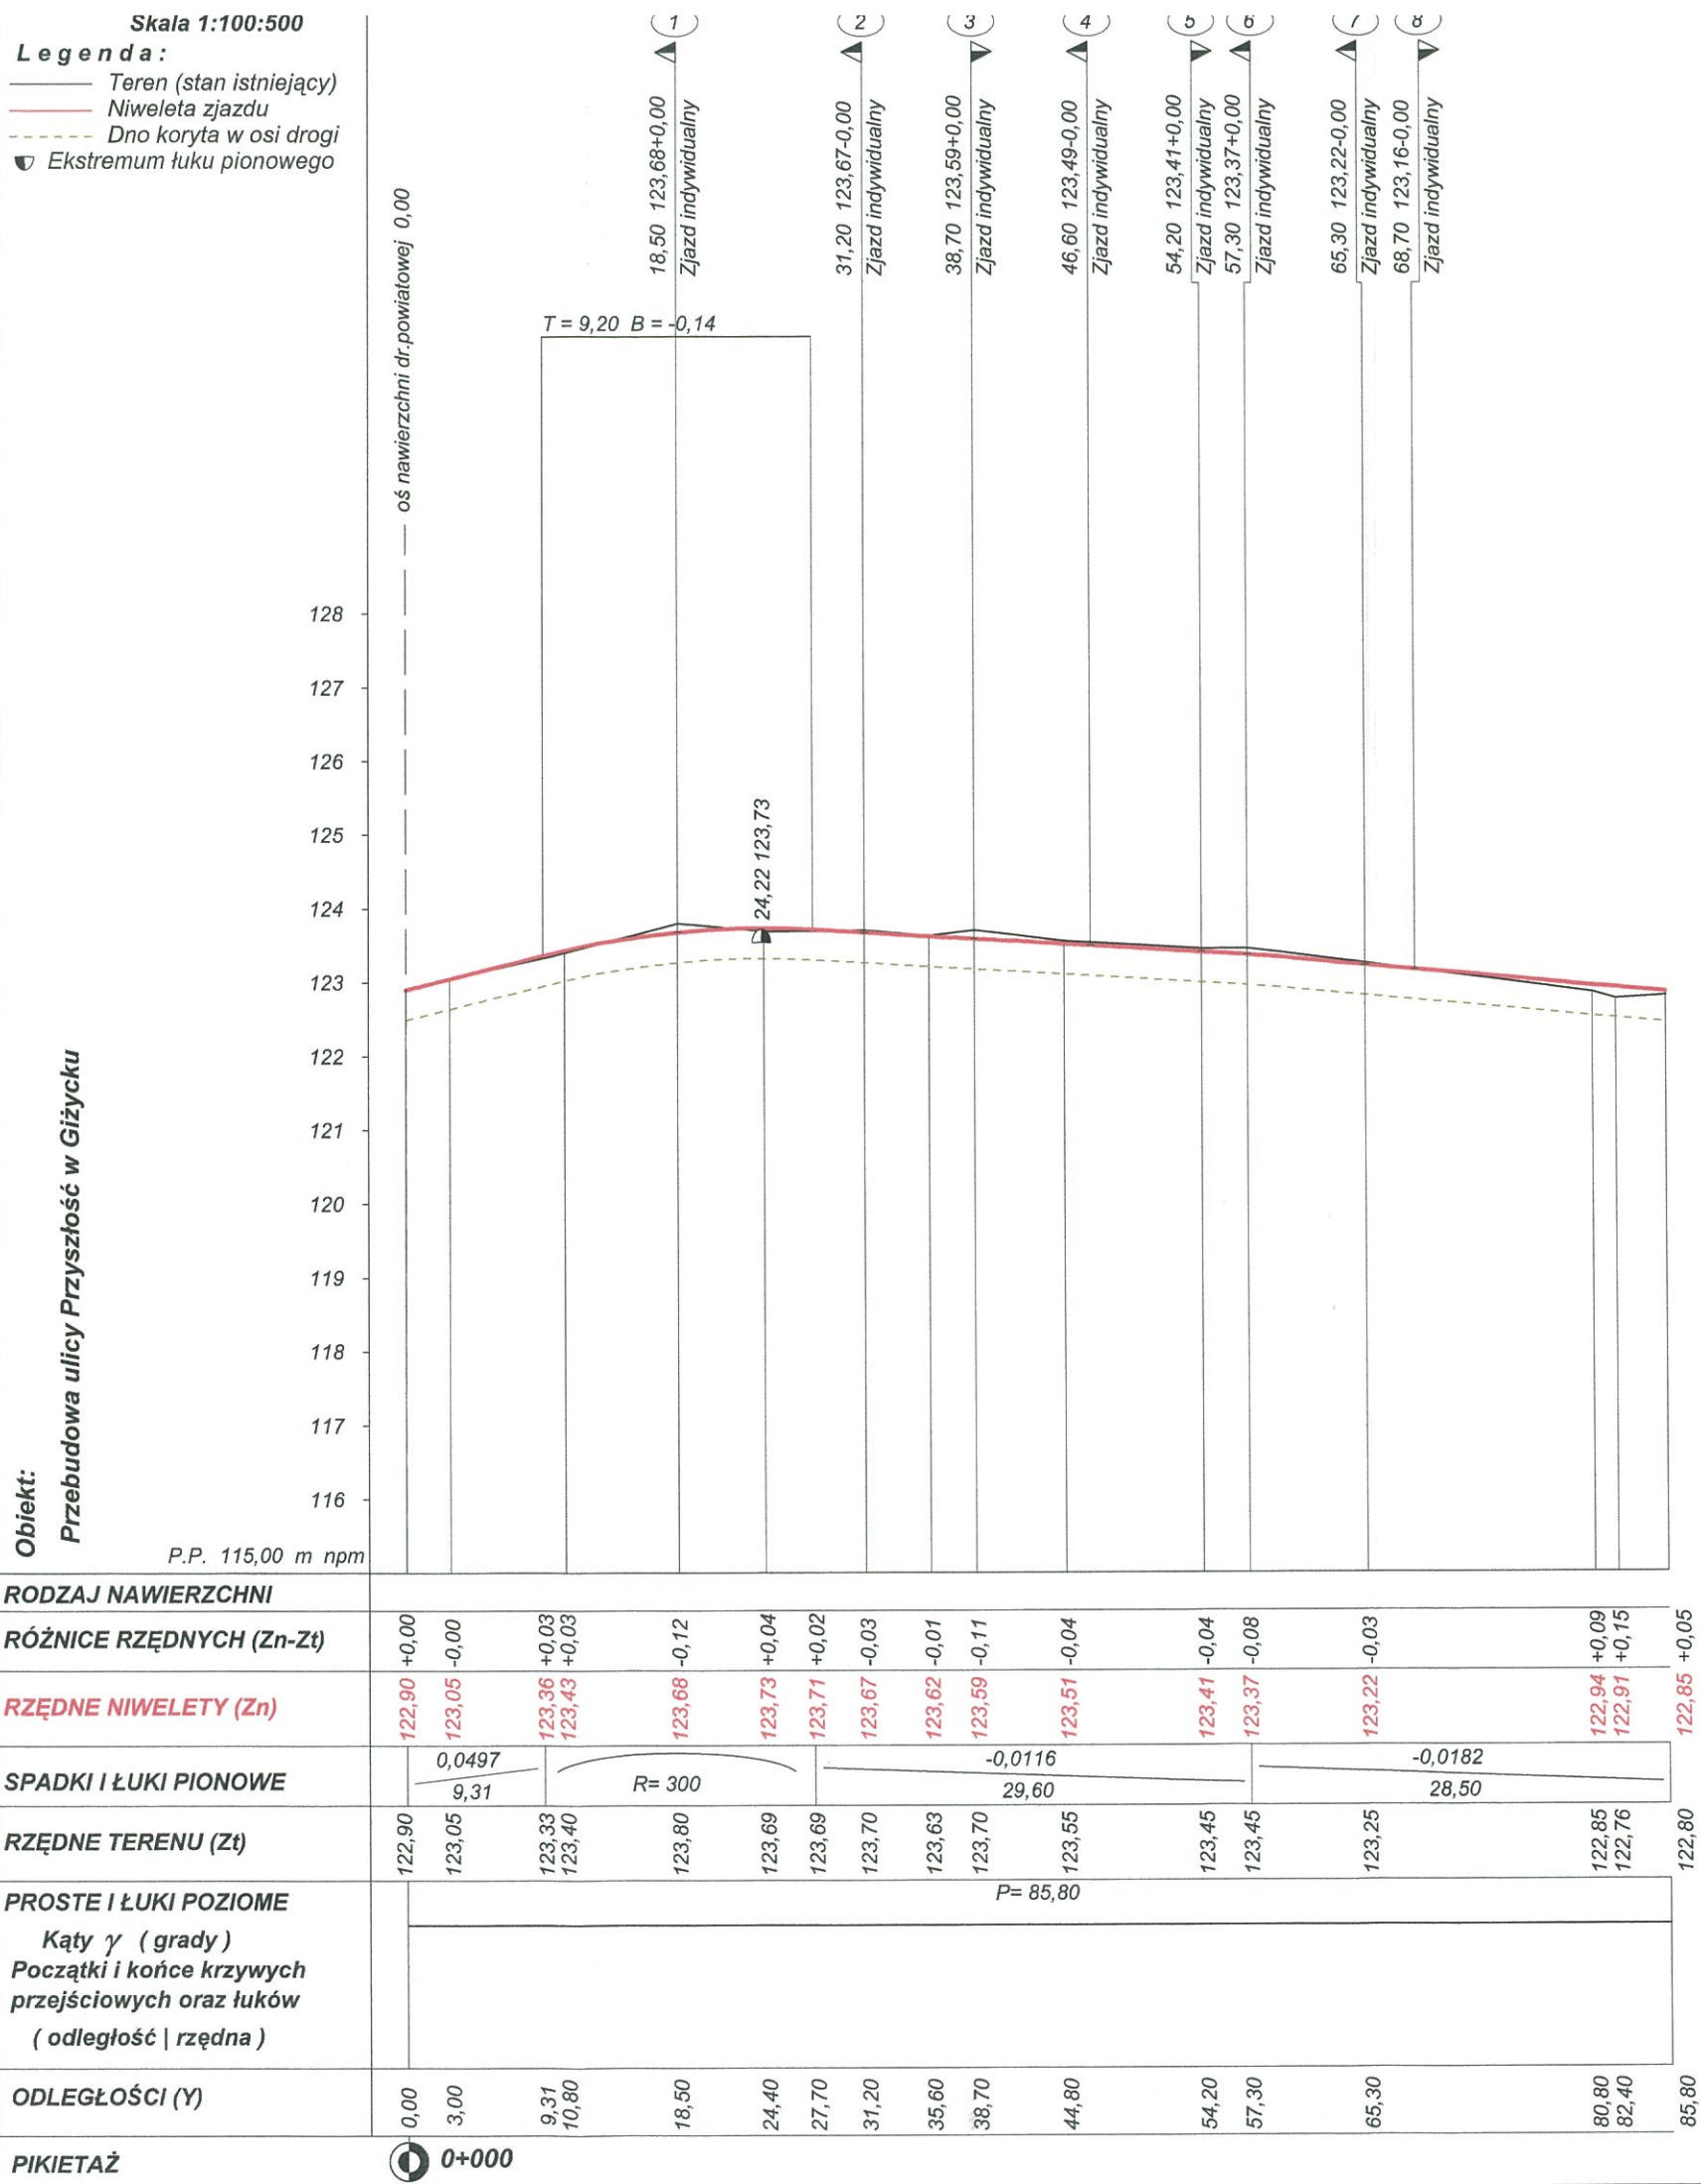

Projekt budowlany wykonawczy			
Wykonawca	Zbigniew Płażewski 11-500 Giżycko Spytkowo 78	Umowa	
Inwestor	Gmina Miejska Giżycko		
Obiekt	Przebudowa ulicy Przyszłość w Giżycku		
Nazwa rysunku	Niweleta nawierzchni ulicy	Rysunek nr 2	
Opracował	Zbigniew Płażewski		Załączników 1
Projektował	Zbigniew Płażewski		Skala 1:100:500
Sprawdził			Data 04.11.2014 r.

**Przekrój normalny nr 1
km 018,50**

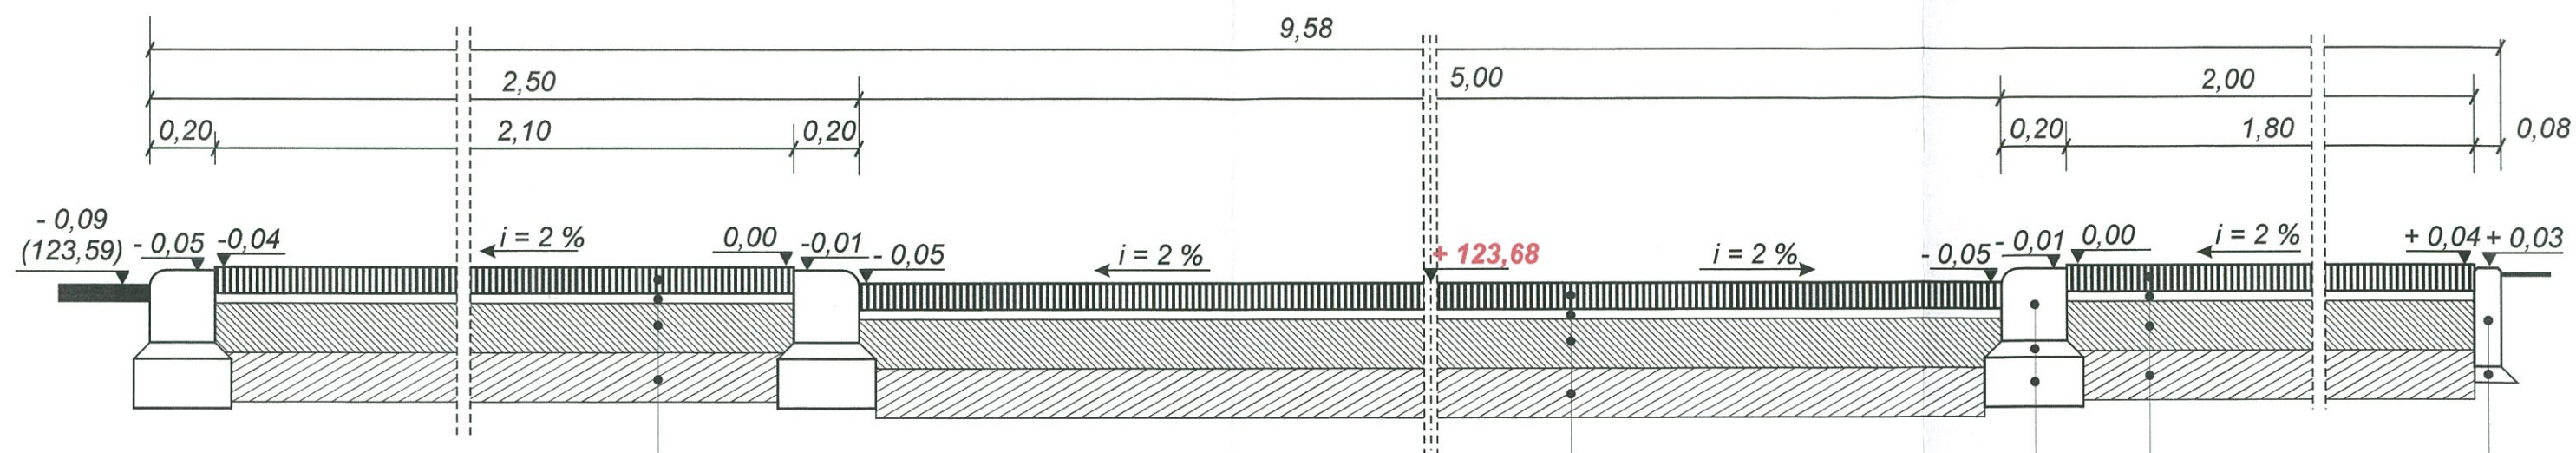


Zjazd nr 1


Brukowa kostka betonowa	gr. 8 cm
Podsyпка cementowo -piaskowa 1:4	gr. 3 cm
Podbudowa z kruszywa naturalnego z 30 % zawartością ziaren łamanych, stabilizowanego mechanicznie	gr. 15 cm
Podbudowa pomocnicza z gruntu stabilizowanego cementem $R_m = 2,5 \text{ MPa}$	gr. 15 cm

Krawężnik betonowy	20*22 cm
Podsyпка cem. piaskowa 1:4	5 cm
Ława betonowa B-15	15*30 cm

Obrzeże betonowe	8*30 cm
Podsyпка piaskowa	5 cm

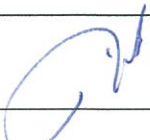Nazwa i adres obiektu :	Przebudowa ulicy Przyszłość w Giżycku		
Działki :	nr 3-241, 3-1010/2, 3-268/1 obręb m. Giżycko gm. Giżycko woj. warmińsko - mazurskie		
Inwestor :	Gmina Miejska Giżycko Al. 1 Maja 14, 11- 500 Giżycko		
Przekrój normalny			
Projektował :	Zbigniew Płazewski upr. do projektowania nr WAM/0029/POOD/11		Skala 1 : 20
			Nr rys. 3.1
Data : Listopad 2014 r.			

**Przekrój normalny nr 2
km 031,20**

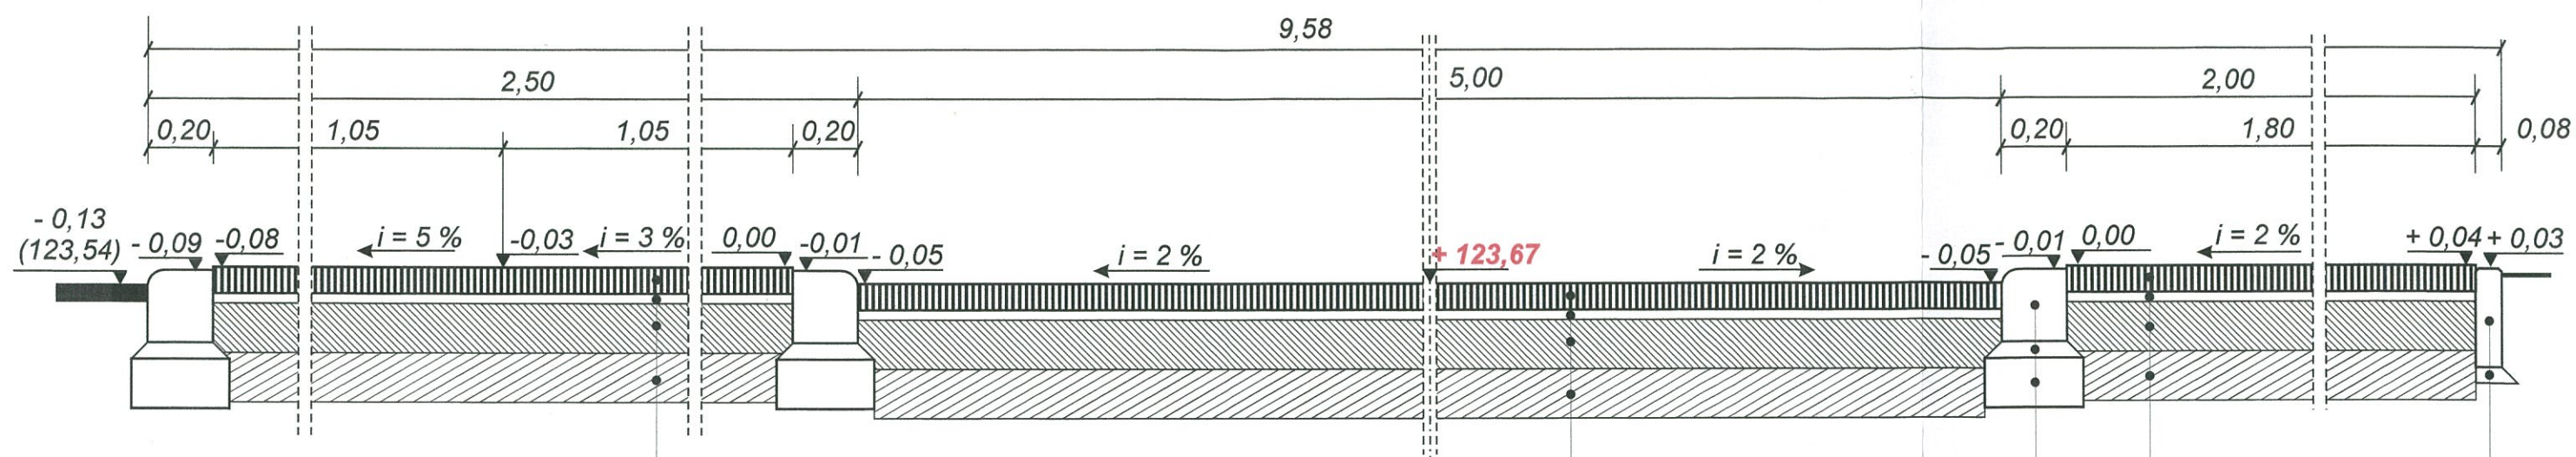


Zjazd nr 2


Brukowa kostka betonowa	gr. 8 cm
Podsyпка cementowo -piaskowa 1:4	gr. 3 cm
Podbudowa z kruszywa naturalnego z 30 % zawartością ziaren łamanych, stabilizowanego mechanicznie	gr. 15 cm
Podbudowa pomocnicza z gruntu stabilizowanego cementem $R_m = 2,5 \text{ MPa}$	gr. 15 cm

Krawężnik betonowy	20*22 cm
Podsyпка cem. piaskowa 1:4	5 cm
Ława betonowa B-15	15*30 cm

Obrzeże betonowe	8*30 cm
Podsyпка piaskowa	5 cm

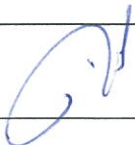Nazwa i adres obiektu :	Przebudowa ulicy Przyszłość w Giżycku		
Działki :	nr 3-241, 3-1010/2, 3-268/1 obręb m. Giżycko gm. Giżycko woj. warmińsko - mazurskie		
Inwestor :	Gmina Miejska Giżycko Al. 1 Maja 14, 11- 500 Giżycko		
	Przekrój normalny		
Projektował :	Zbigniew Płazewski upr. do projektowania nr WAM/0029/POOD/11		Skala 1 : 20
			Nr rys. 3.2
	Data : Listopad 2014 r.		

**Przekrój normalny nr 3
km 038,70**

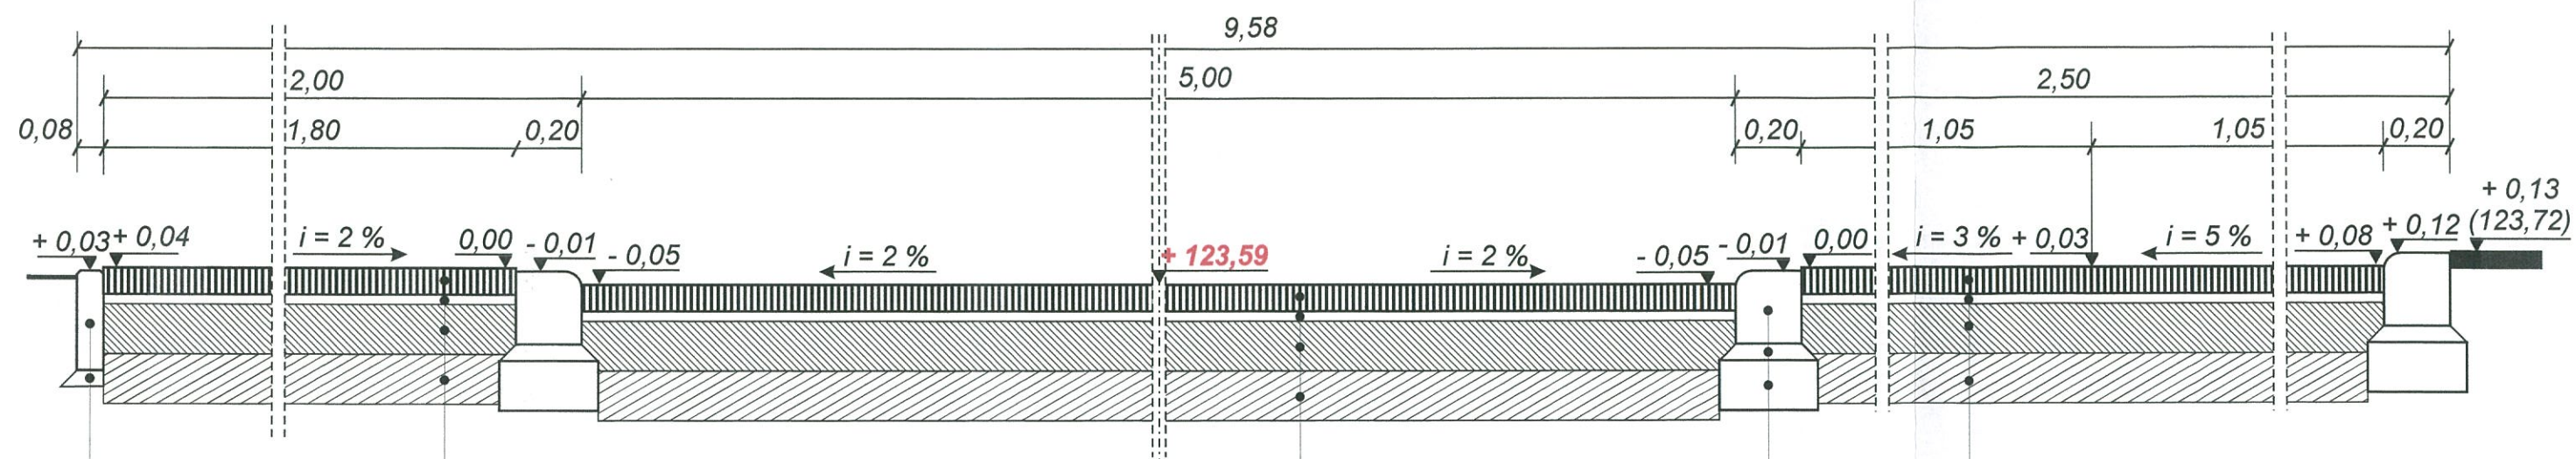

Obrzeże betonowe 8*30 cm
Podsypka piaskowa 5 cm


Brukowa kostka betonowa	gr. 8 cm
Podsypka cementowo -piaskowa 1:4	gr. 3 cm
Podbudowa z kruszywa naturalnego z 30 % zawartością ziaren łamanych, stabilizowanego mechanicznie	gr. 15 cm
Podbudowa pomocnicza z gruntu stabilizowanego cementem $R_m = 2,5 \text{ MPa}$	gr. 15 cm

Krawężnik betonowy	20*22 cm
Podsypka cem. piaskowa 1:4	5 cm
Ława betonowa B-15	15*30 cm

Zjazd nr 3

Nazwa i adres obiektu :	Przebudowa ulicy Przyszłość w Giżycku		
Działki :	nr 3-241, 3-1010/2, 3-268/1 obręb m. Giżycko gm. Giżycko woj. warmińsko - mazurskie		
Inwestor :	Gmina Miejska Giżycko Al. 1 Maja 14, 11- 500 Giżycko		
Przekrój normalny			
Projektował :	Zbigniew Płazewski upr. do projektowania nr WAM/0029/POOD/11		Skala 1 : 20 Nr rys. 3.3
Data : Listopad 2014 r.			

Przekrój normalny nr 4
km 046,60

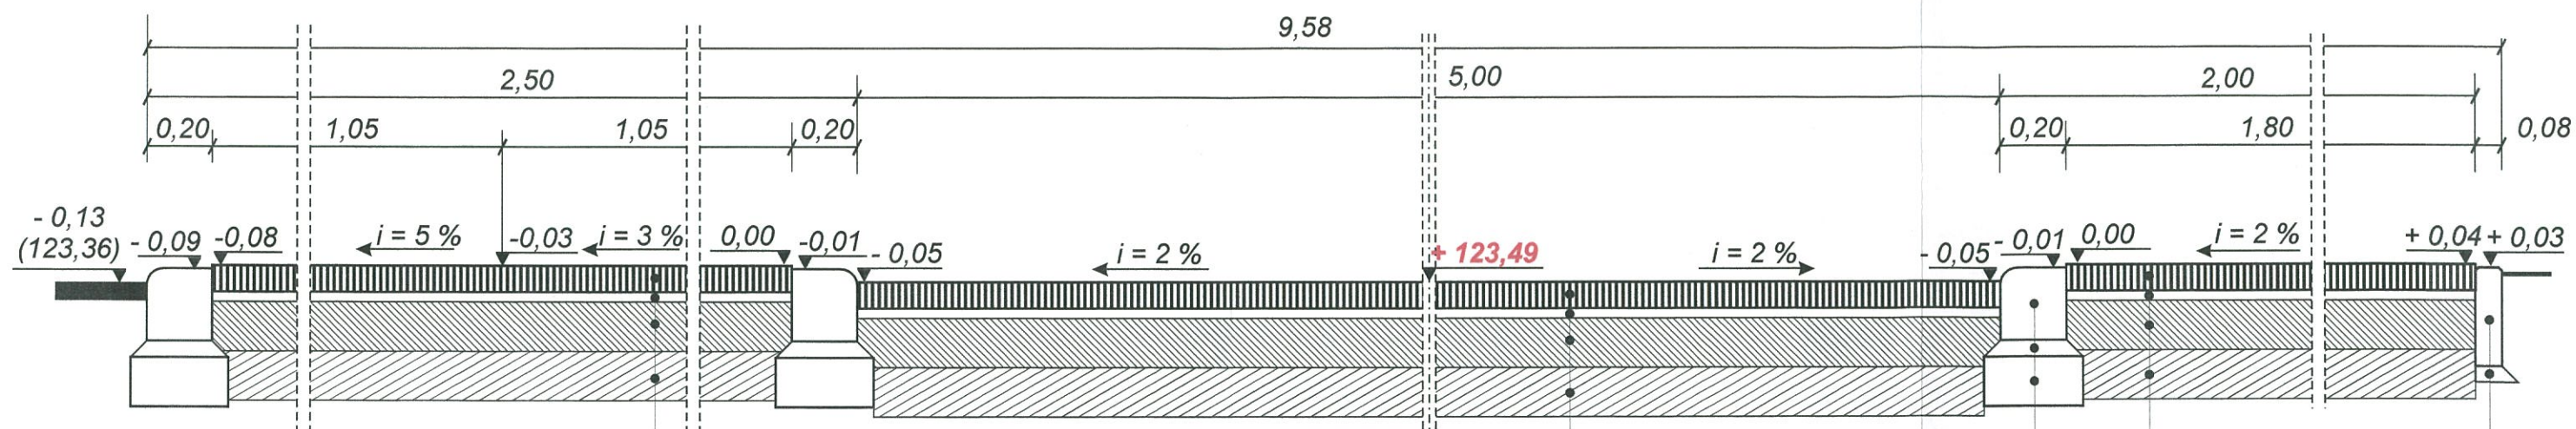

Zjazd nr 4

Brukowa kostka betonowa	gr. 8 cm
Podsyпка cementowo -piaskowa 1:4	gr. 3 cm
Podbudowa z kruszywa naturalnego z 30 % zawartością ziaren łamanych, stabilizowanego mechanicznie	gr. 15 cm
Podbudowa pomocnicza z gruntu stabilizowanego cementem $R_m = 2,5 \text{ MPa}$	gr. 15 cm

Krawężnik betonowy	20*22 cm
Podsyпка cem. piaskowa 1:4	5 cm
Ława betonowa B-15	15*30 cm

Obrzeże betonowe	8*30 cm
Podsyпка piaskowa	5 cm

Nazwa i adres obiektu :	Przebudowa ulicy Przyszłość w Giżycku
Działki :	nr 3-241, 3-1010/2, 3-268/1 obręb m. Giżycko gm. Giżycko woj. warmińsko - mazurskie
Inwestor :	Gmina Miejska Giżycko Al. 1 Maja 14, 11- 500 Giżycko
Przekrój normalny	
Projektował :	Zbigniew Płazewski upr. do projektowania nr WAM/0029/POOD/11
Data :	Listopad 2014 r.
Skala 1 : 20	Nr rys. 3.4