



Budynek mieszkalny
ul. Królowej Jadwigi 3A Giżycko
Rzut piwnicy skala 1: 100

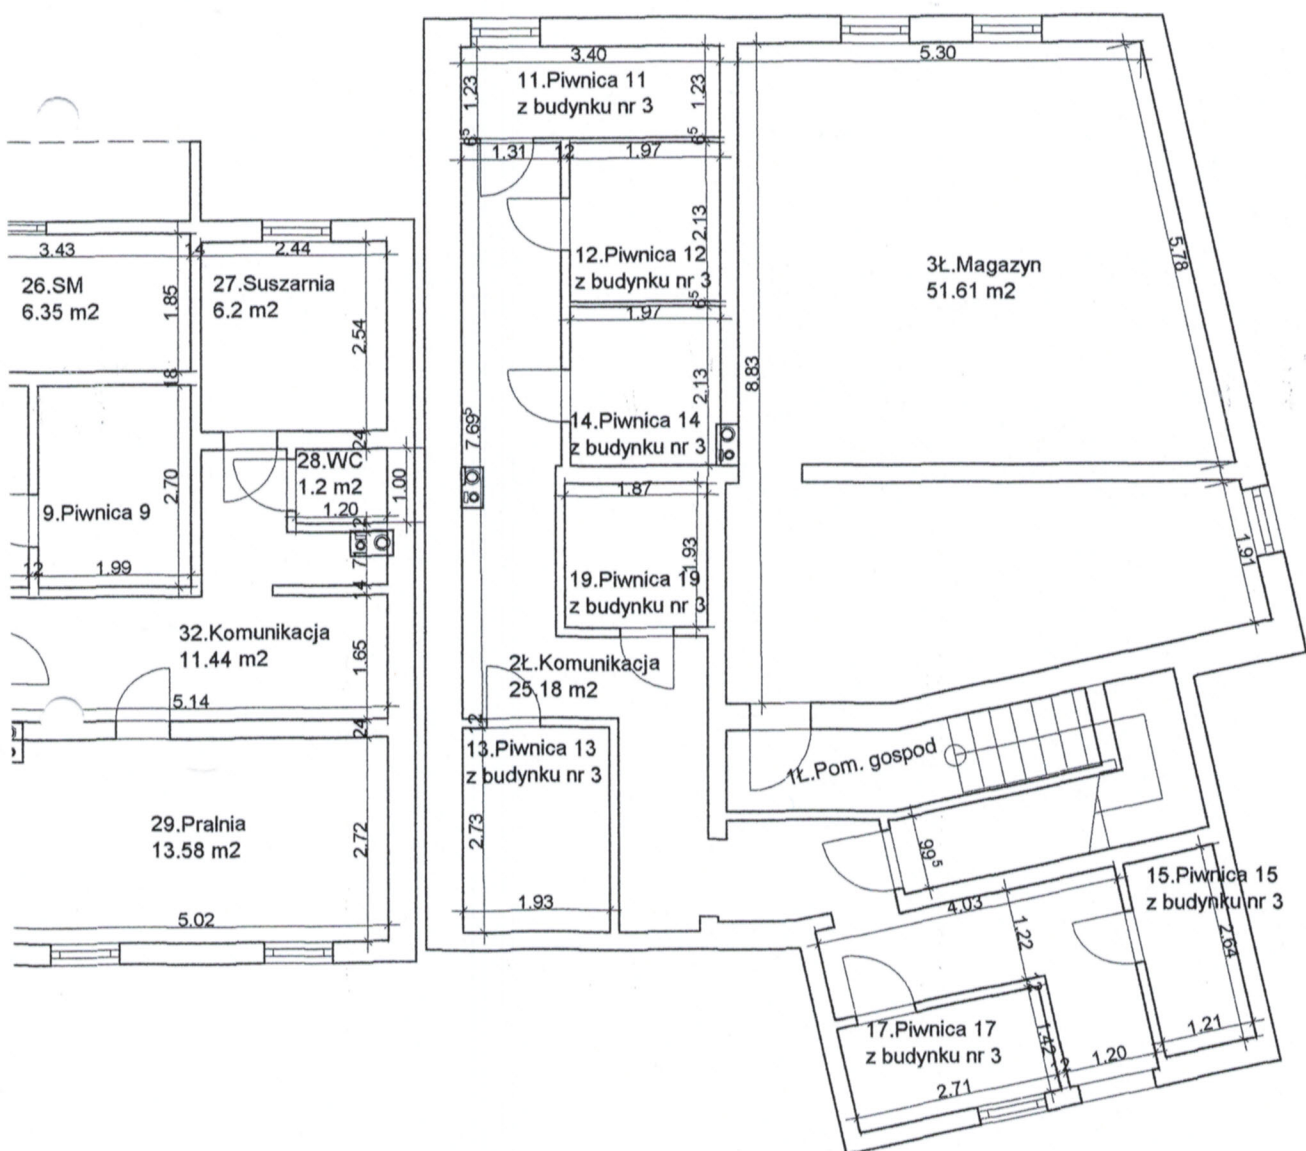


mgr inż. Józysz. Ejmont
upr. bud. Nr SUW/45/91
§ 5 ust. 1 § 6 ust. 1, 3 § 7
§ 13 ust. 1 pkt 2 Rz. U. Nr 8 poz. 46

Budynek mieszkalny
ul. Królowej Jadwigi 3A Giżycko
Rzut parteru skala 1: 100

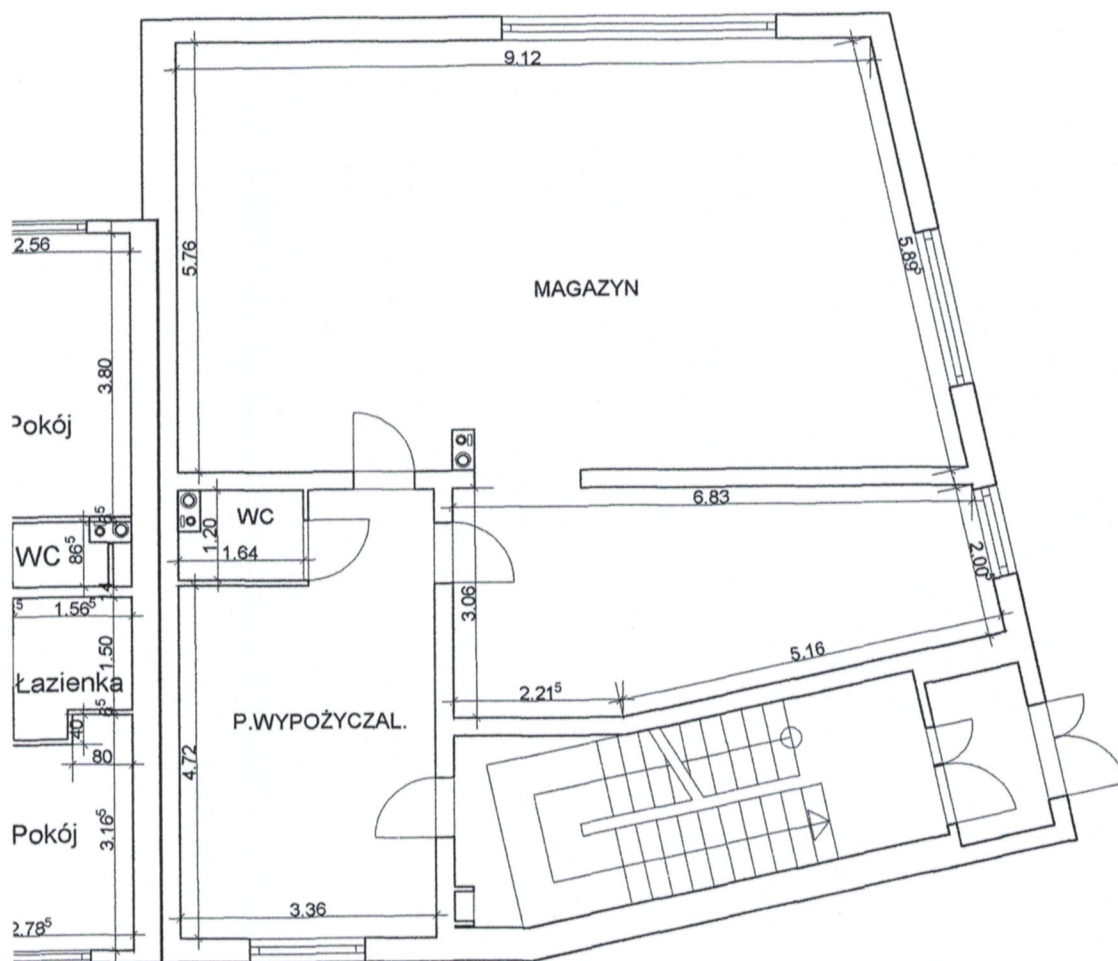

mgr inż. Janusz Dismont
 ul. Bud. 1, 50-101
 § 6 ust. 1, § 7
 § 13 ust. 1 pkt 2 Dz. U. Nr 8 poz. 46

m2

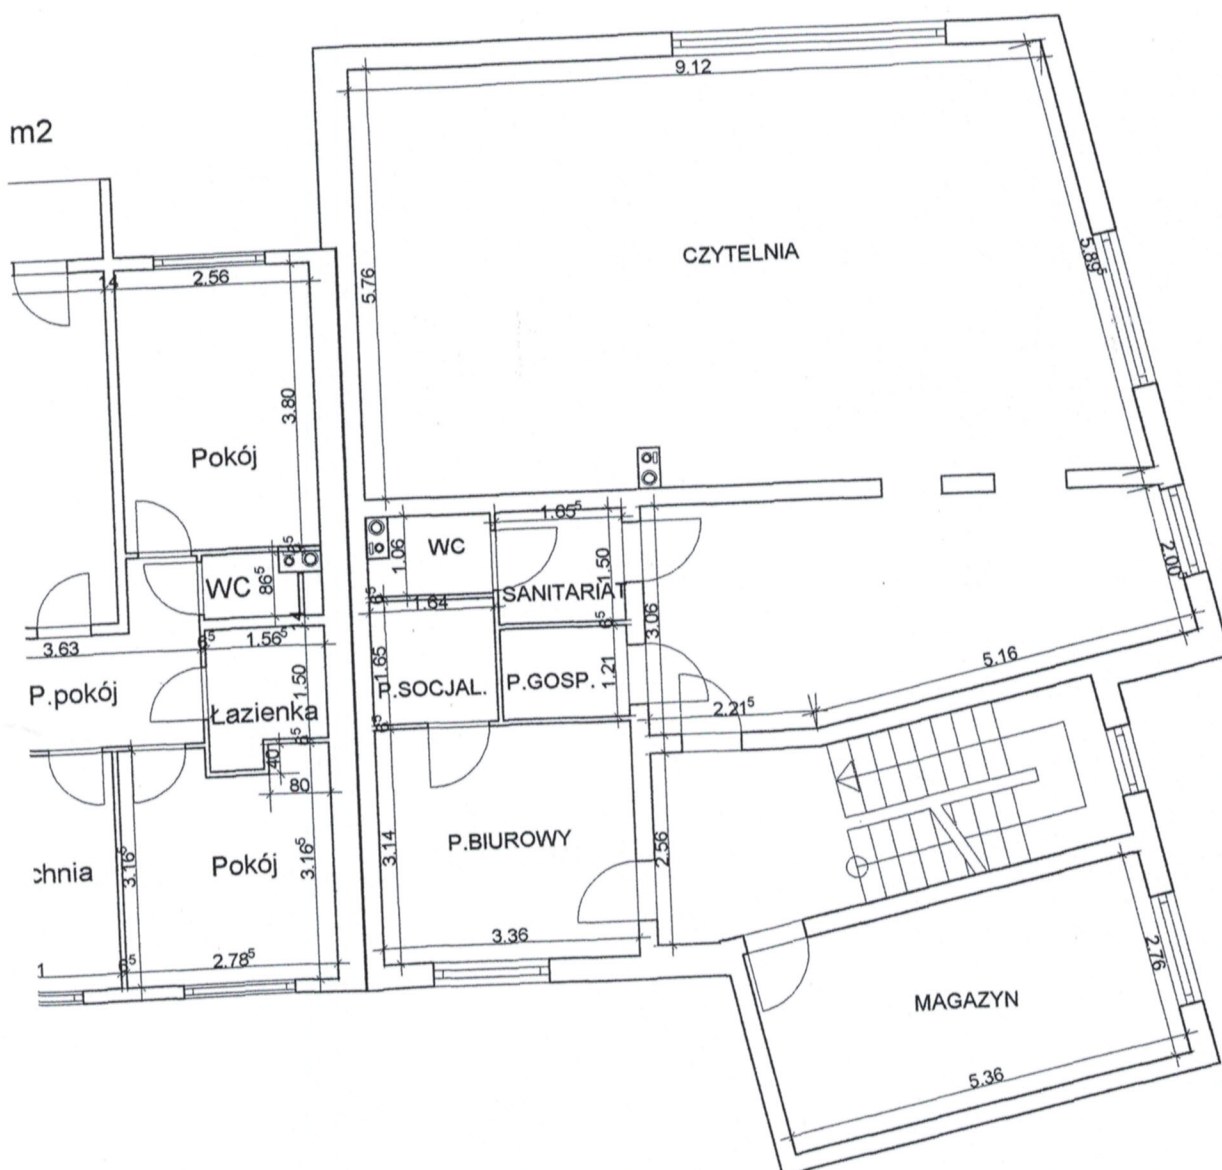

mgr inż. August Bismont
upr. bud. Nr BUW/15/91
§ 5 ust. 1 pkt 6, § 13 § 7
§ 13 ust. 1 pkt 2 Dz. Urz. Nr 8 poz. 46