


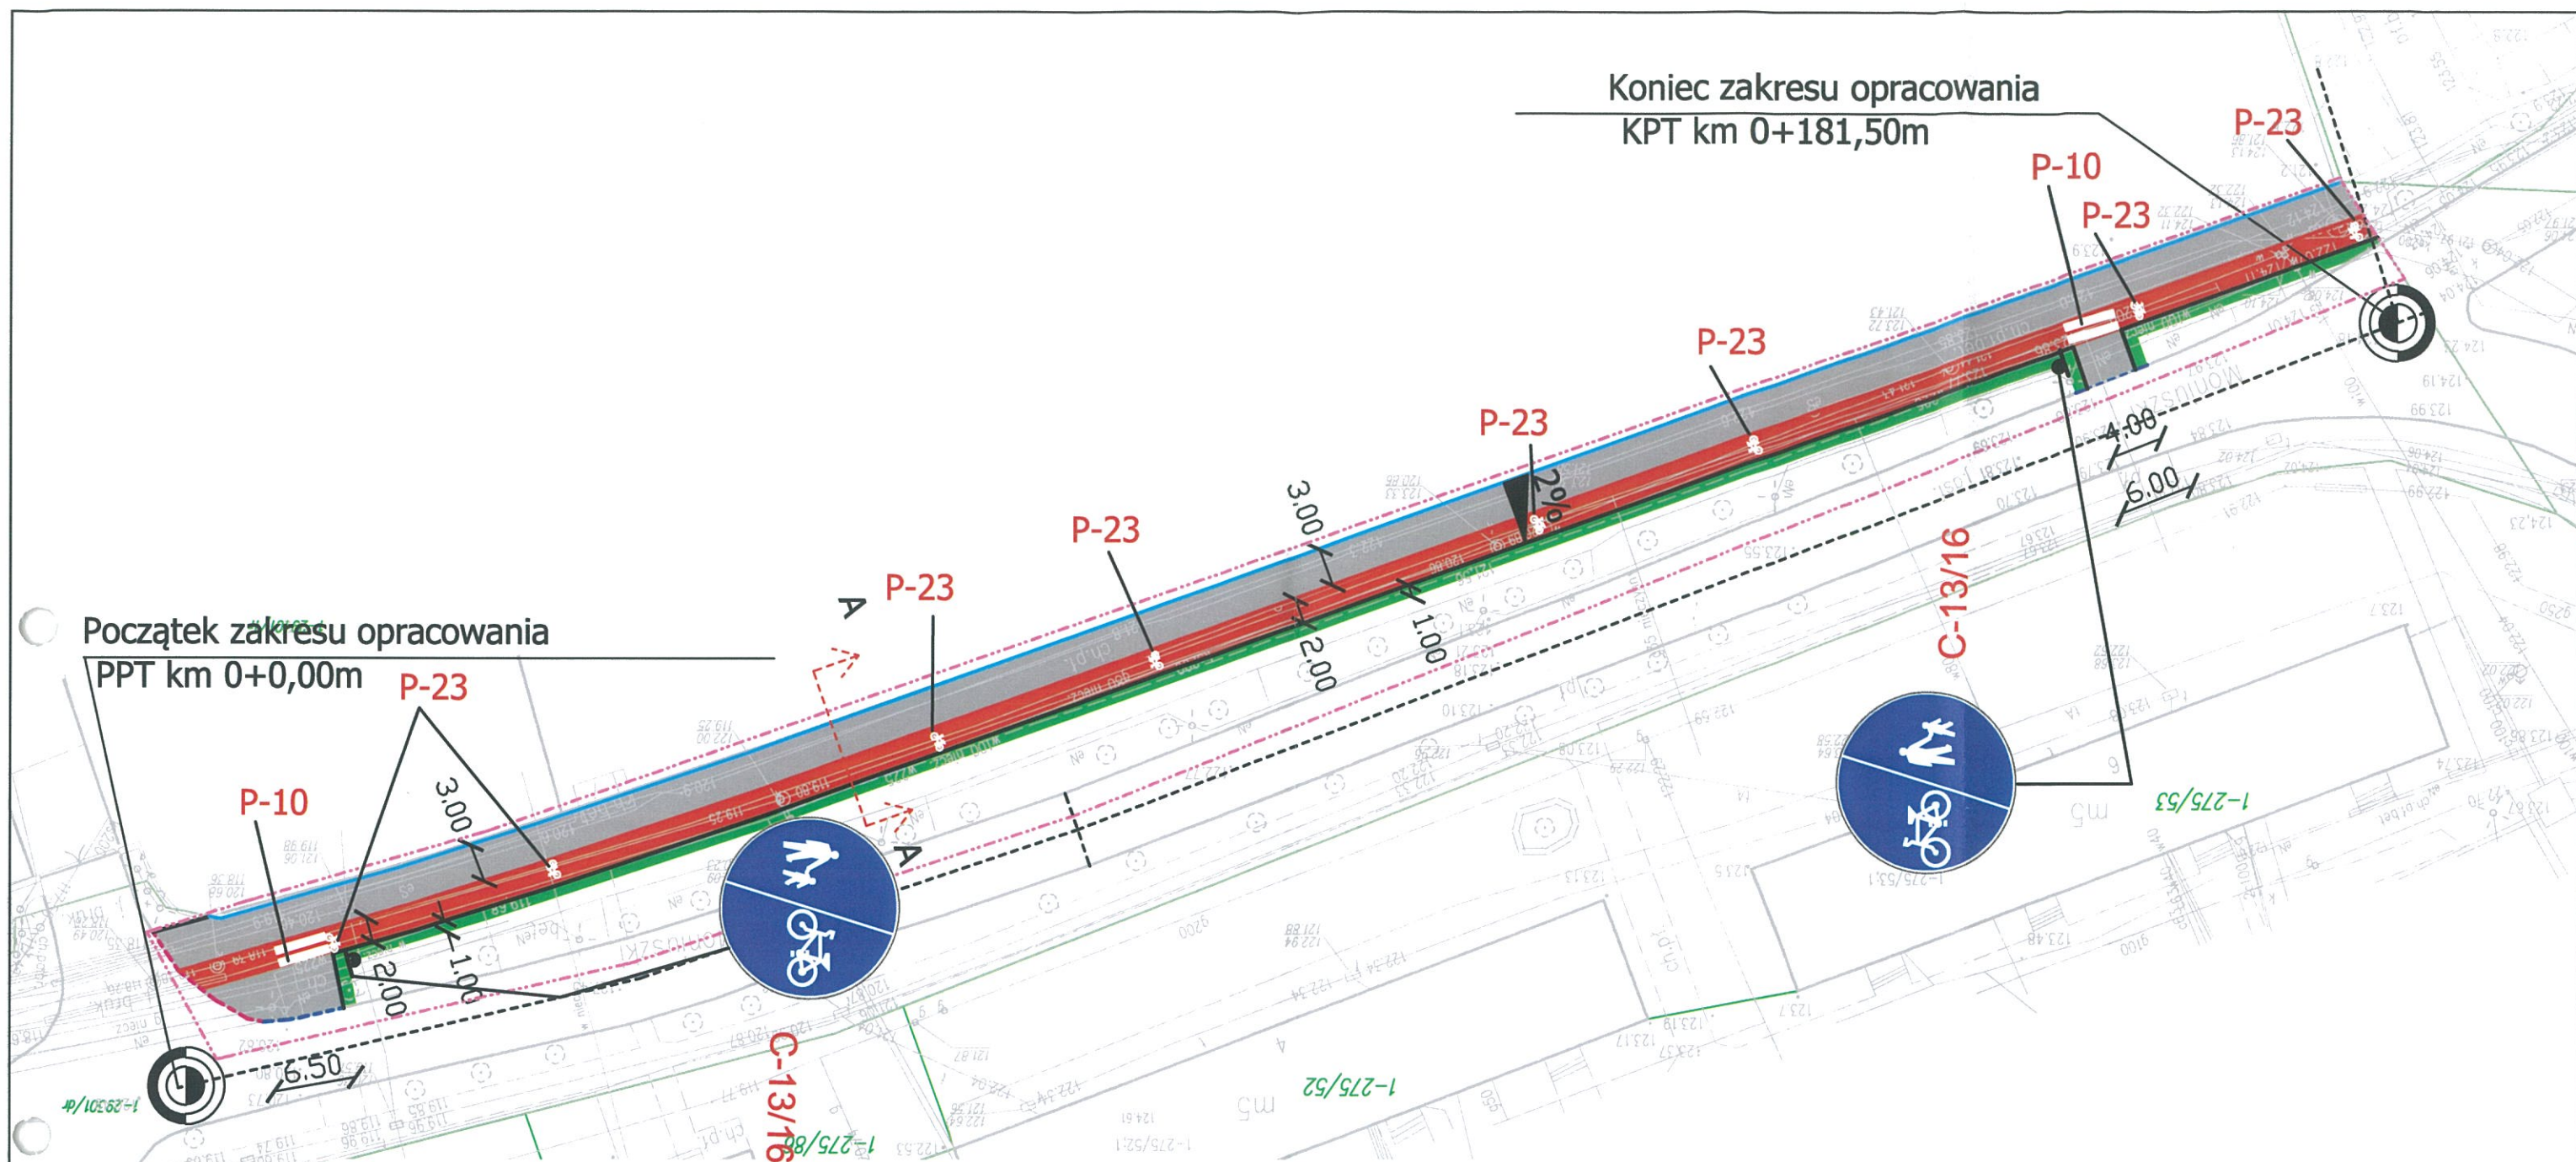

Remont chodnika w ulicy Moniuszki w Giżycku
od wjazdu na teren Żandarmerii Wojskowej do granicy działki 1-293
dz. o nr ewidencyjnym 29301; obręb Giżycko 1

- nawierzchnia ścieżki rowerowej z kostki betonowej bezfazowej o gr.8cm czerwonej na podsypce cementowo-piaskowej gr.5cm - 358 m²
- nawierzchnia chodnika z kostki betonowej bezfazowej o gr.8cm szarej na podsypce cem.-piaskowej o gr.5cm - 598 m²
- krawężnik betonowy 15x30cm na ławie bet. z betonu C12/15 - 2 mb
- krawężnik betonowy 15x22cm na ławie bet. z betonu C12/15 - 10,5 mb
- obrzeże betonowe 8x30cm na ławie betonowej C12/15 o gr.15cm - 192 mb
- Istniejące ogrodzenie




Trawniki szer.1,0m - 152 m²

Zakres opracowania


opornik kamienny 15x35cm
na ławie bet. z betonu C12/15
do obniżenia - 11,80 mb

Biuro Projektowe: "PRO-GAL" Przemysław Galiński ul. Stadionowa 7; 19-500 Gołdap			
Obiekt i adres:	REMONT CHODNIKA W ULICY MONIUSZKI (od wjazdu na teren Żandarmerii Wojskowej do granicy dz.o nr1-293 w kierunku ul.Turystycznej)		Data:IX 2016r. Nr rys. 1
Tytuł opracowania:	Projekt zagospodarowania terenu		Skala 1:500
Zespół:	Imię i Nazwisko:	Nr upr.:	Podpis
Projektant:	mgr inż. Przemysław Galiński	WAM/0126/PWOD/10	

Przekrój normalny A-A

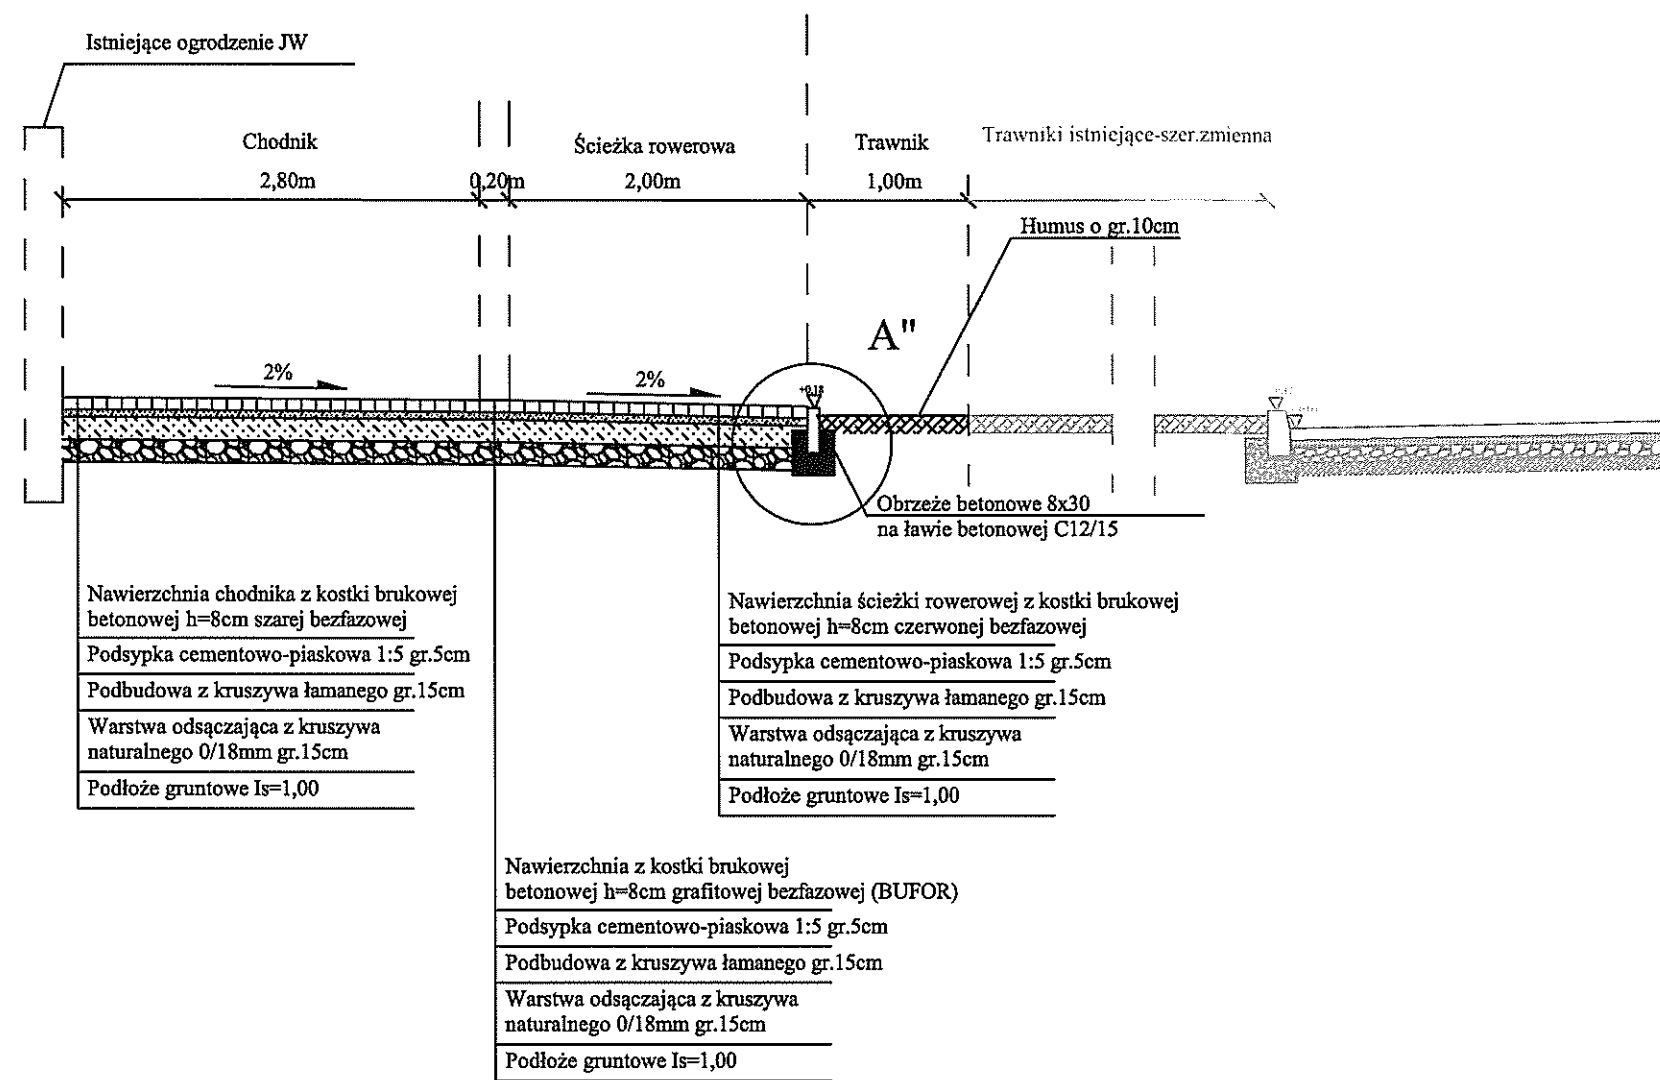

Szczegół A''
skala 1:10

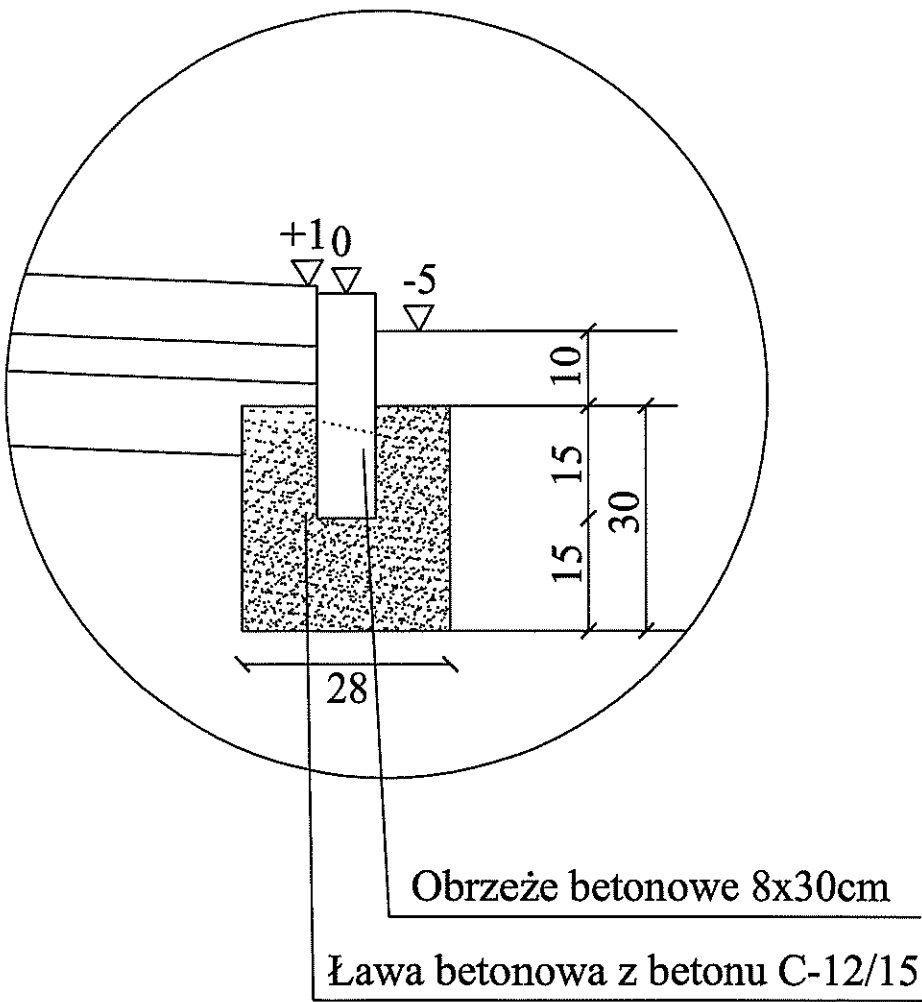

Biuro Projektowe: "PRO-GAL"			
Przemysław Galiński			
ul. Stadionowa 7; 19-500 Gołdap			
Obiekt i adres:	Remont chodnika w ulicy Moniuszki w Giżycku (od wjazdu na teren Żandarmerii Wojskowej do granicy 1-293)	Data: IX 2016r.	
		Nr rys. 2	
Tytuł opracowania:	Przekrój normalny		Skala: 1:50
Zespół:	Imię i Nazwisko:	Nr upr.:	Podpis
Projektant:	mgr inż. Przemysław Galiński	WAM/0126/PWOD/10	