


Załącznik Nr 3
do decyzji o warunkach zabudowy Nr 17/2016
z dnia 12.10.2016 r.

Wyniki analizy funkcji oraz cech zabudowy
i zagospodarowania terenu

działka nr ewid. 144/10
obręb 2
miasto Giżycko
skala 1:1000

LEGENDA:

-  GRANICA OBSZARU ANALIZOWANEGO
-  BUDYNKI STANOWIĄCE KONTYNUACJĘ W ZAKRESIE FUNKCJI ORAZ CECH ZABUDOWY
-  GRANICA DZIAŁKI, KTÓREJ DOTYCZY PLANOWANA INWESTYCJA
-  LINIA ZABUDOWY DLA PLANOWANEJ INWESTYCJI
-  TEREN INWESTYCJI

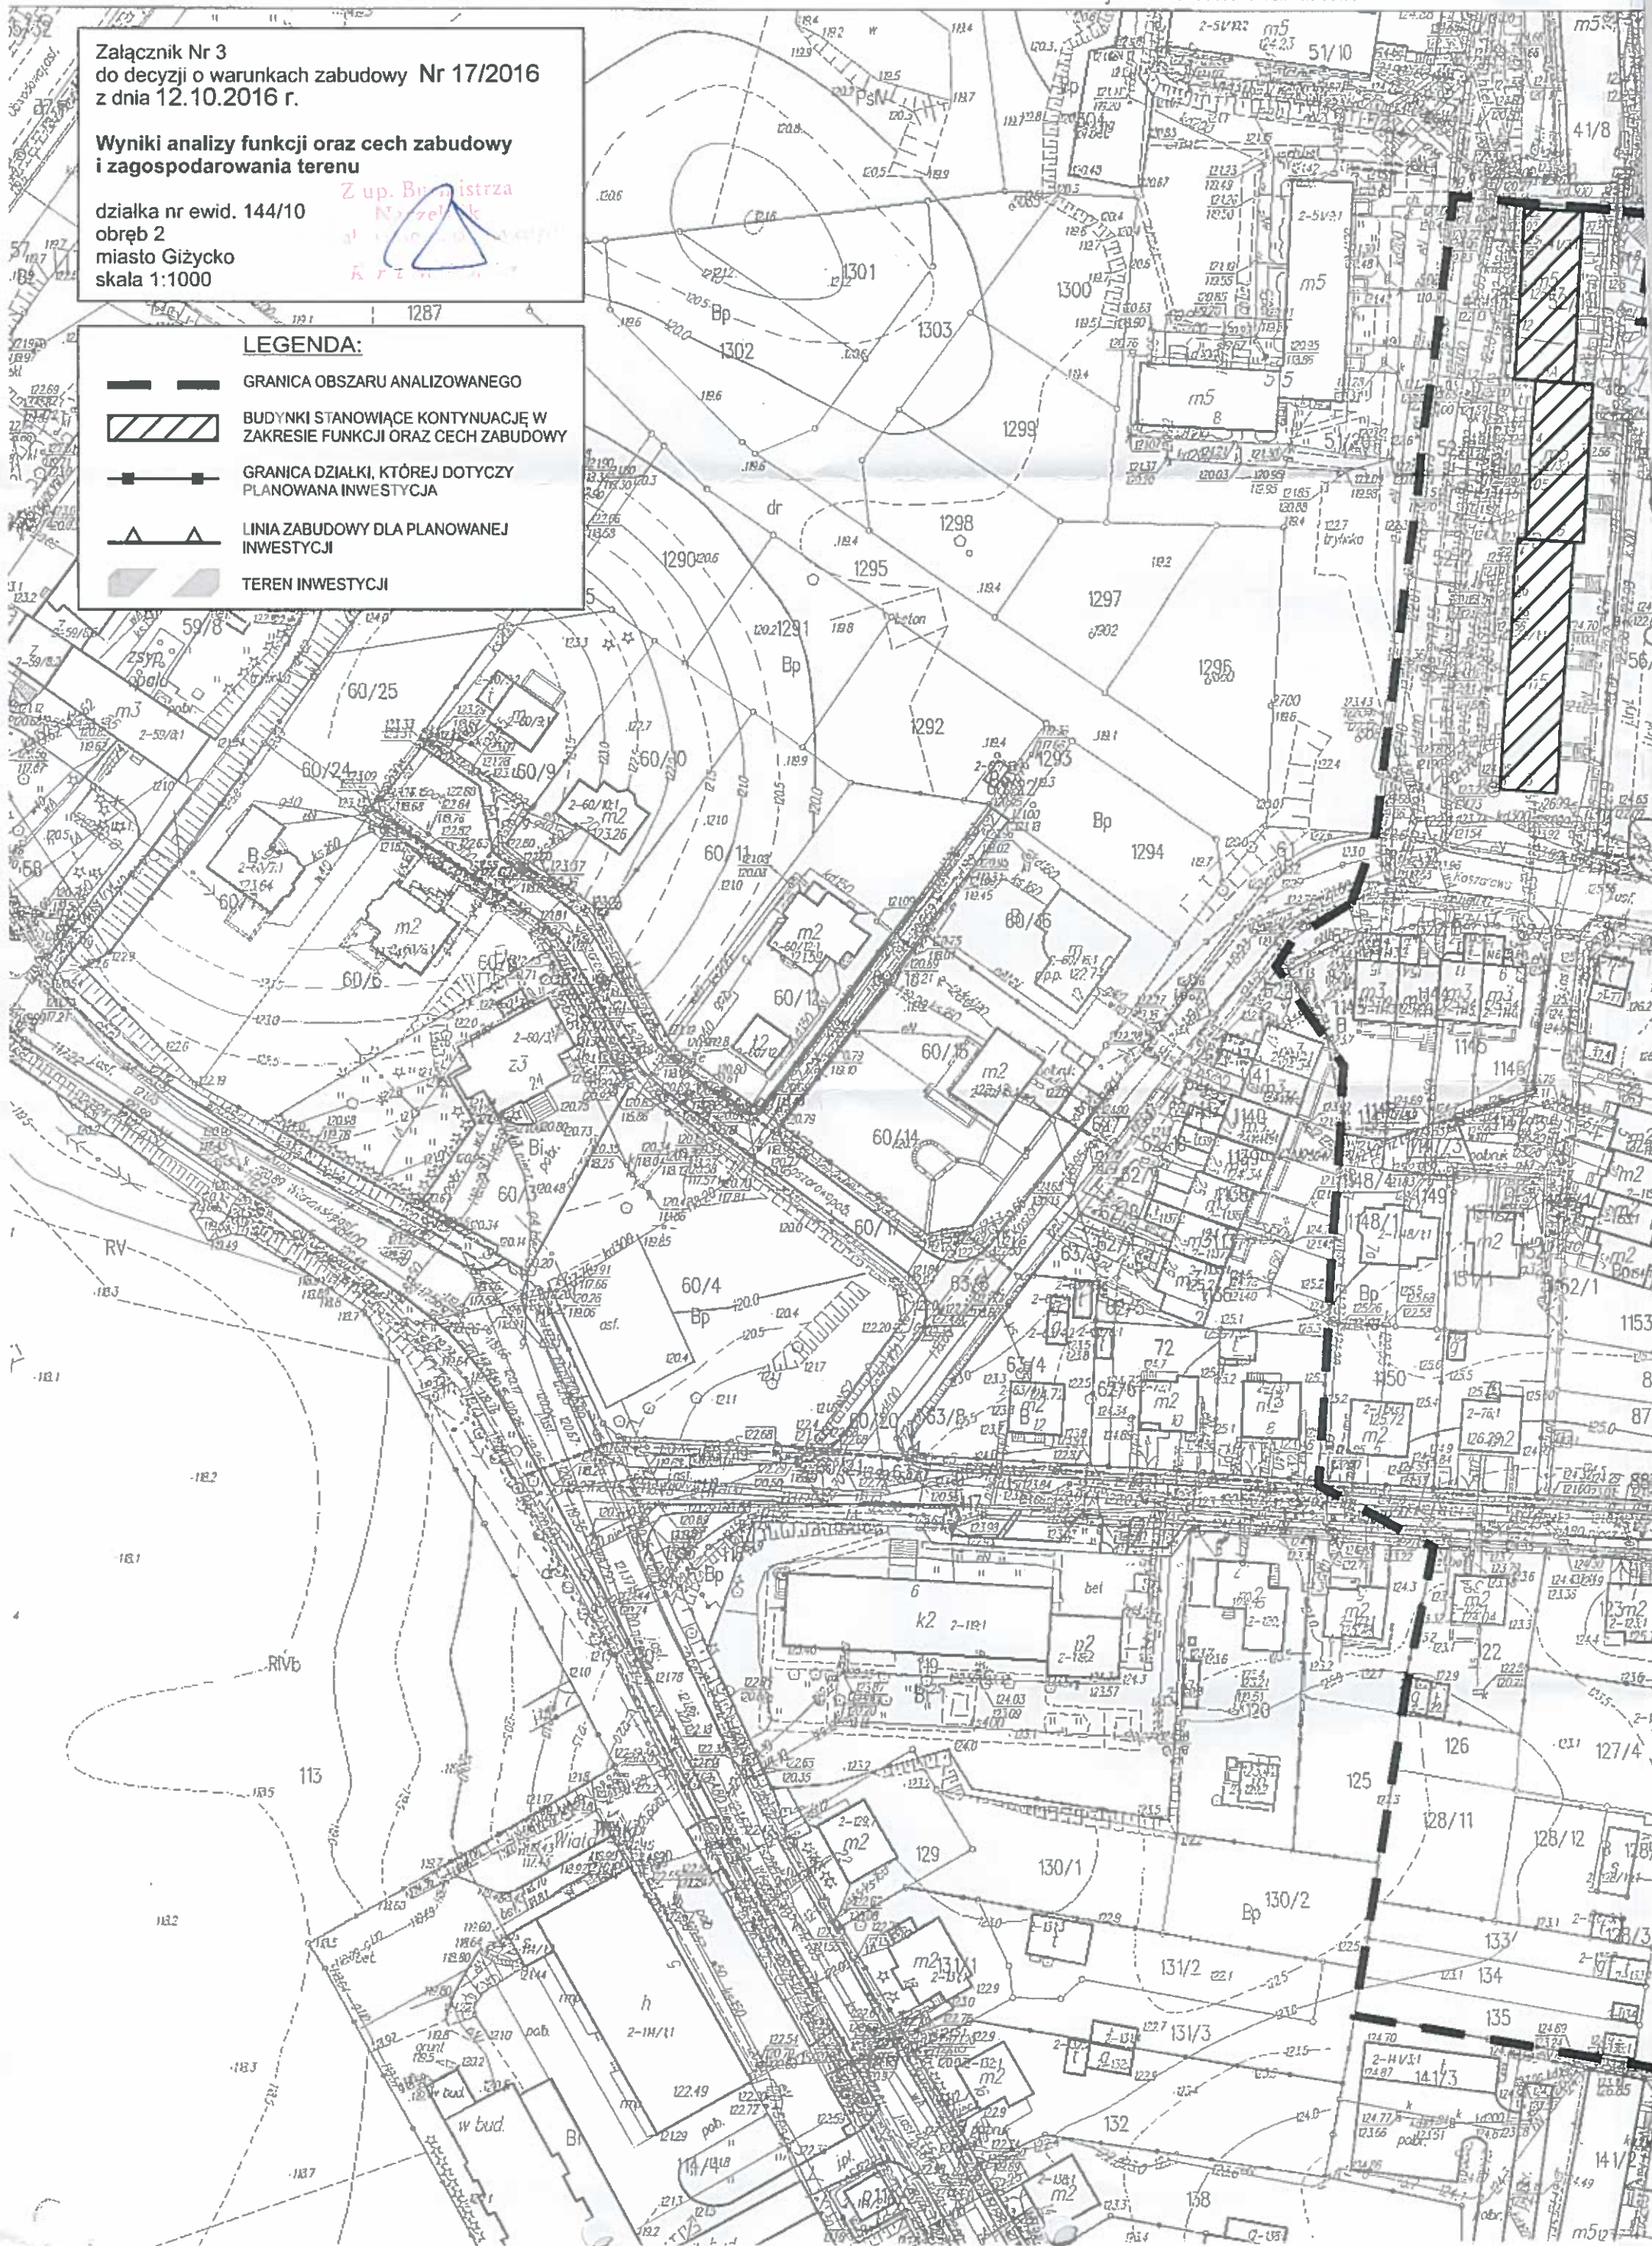



Przebieg:
Nazwa ulicy:
Identyfikacja:
Data wykonania:
Imię i nazwisko:
Referent:
Piotr Czerp

3.1.08.2016

156/9

156/6