


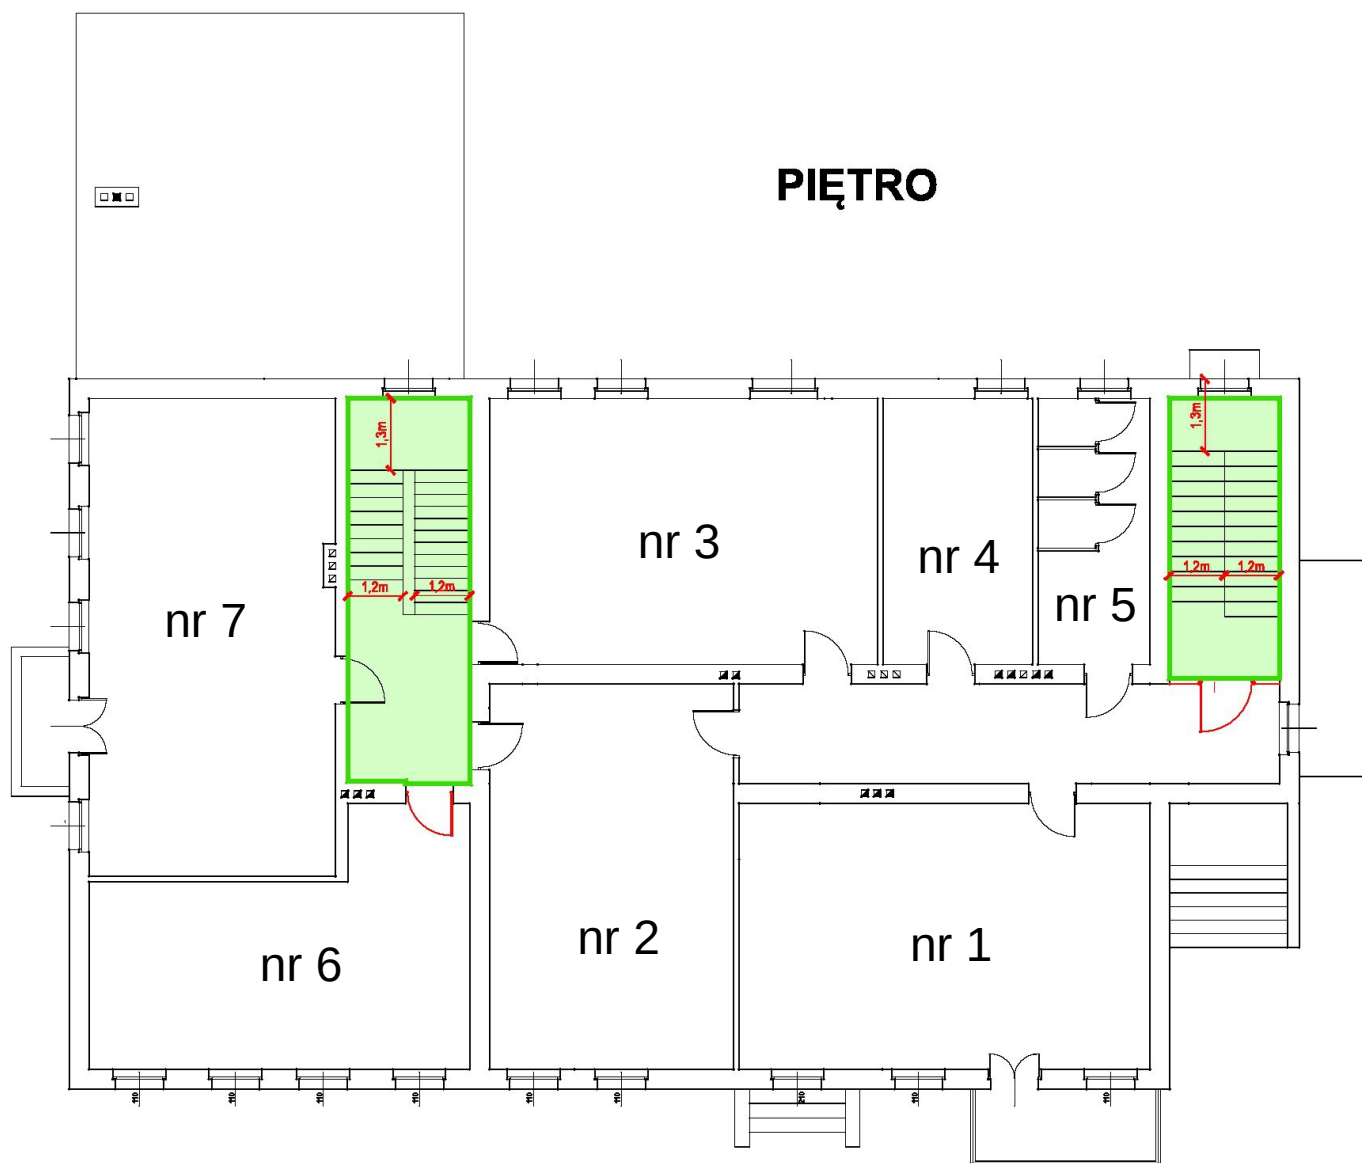

RZUT PIĘTRA
SKALA 1:100