


MAPA DO CELÓW PROJEKTOWYCH
w skali 1:500

WYNIESIENIE
SKALA 1:250

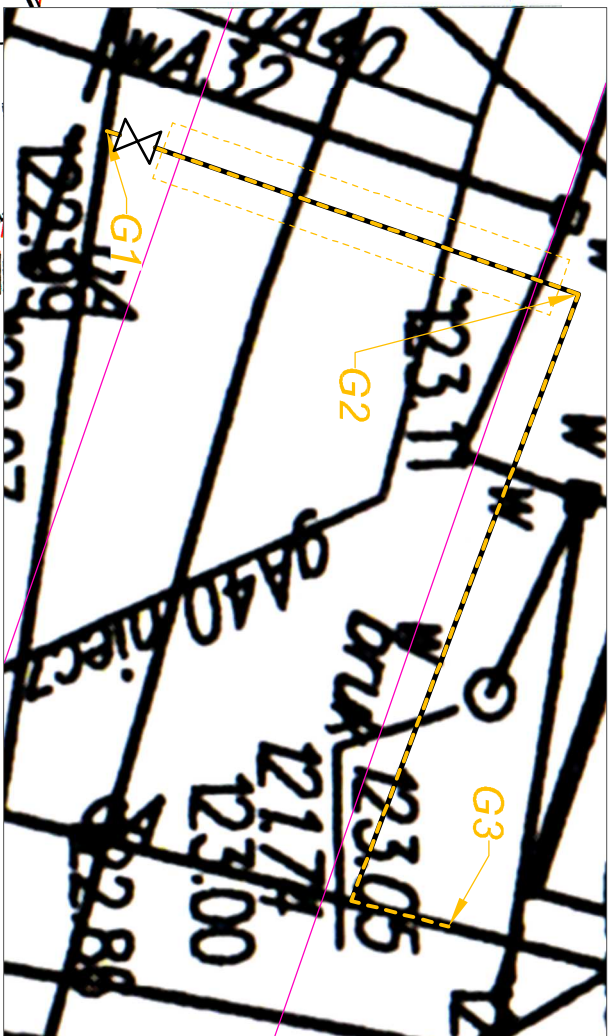


Znak sprawy: WG.6630. 26.7.2017

Dokumentacja była przedmiotem
narady koordynacyjnej przeprowadzonej
elektronicznie/stacjonarnie w Giżycku.
w dniu: 2017 10. 12

Przewodniczący nadzoru, STAROSTY
Inspektor
Sławomir Batorowski

PROJEKT BUDOWLANY	
Obiekt: Przebudowa sieci gazowej gazu n.c. przy ul. Plac Grunwaldzki w m. Giżycko	Skala: 1:500
Temat: Projekt zagospodarowania terenu	Symbol nr. 1
Investor: Gmina Miejska Giżycko Al. 1 Maja 14 11-500 Giżycko	Data: 06. 2017 r.
Projektant: mgr inż. Jacek Kozłowski upr. bud. WAM/0115/PWOS/09	Podpis
Sprawdzający: mgr inż. Roman Stańczyk upr. bud. SUW-17/98	Podpis

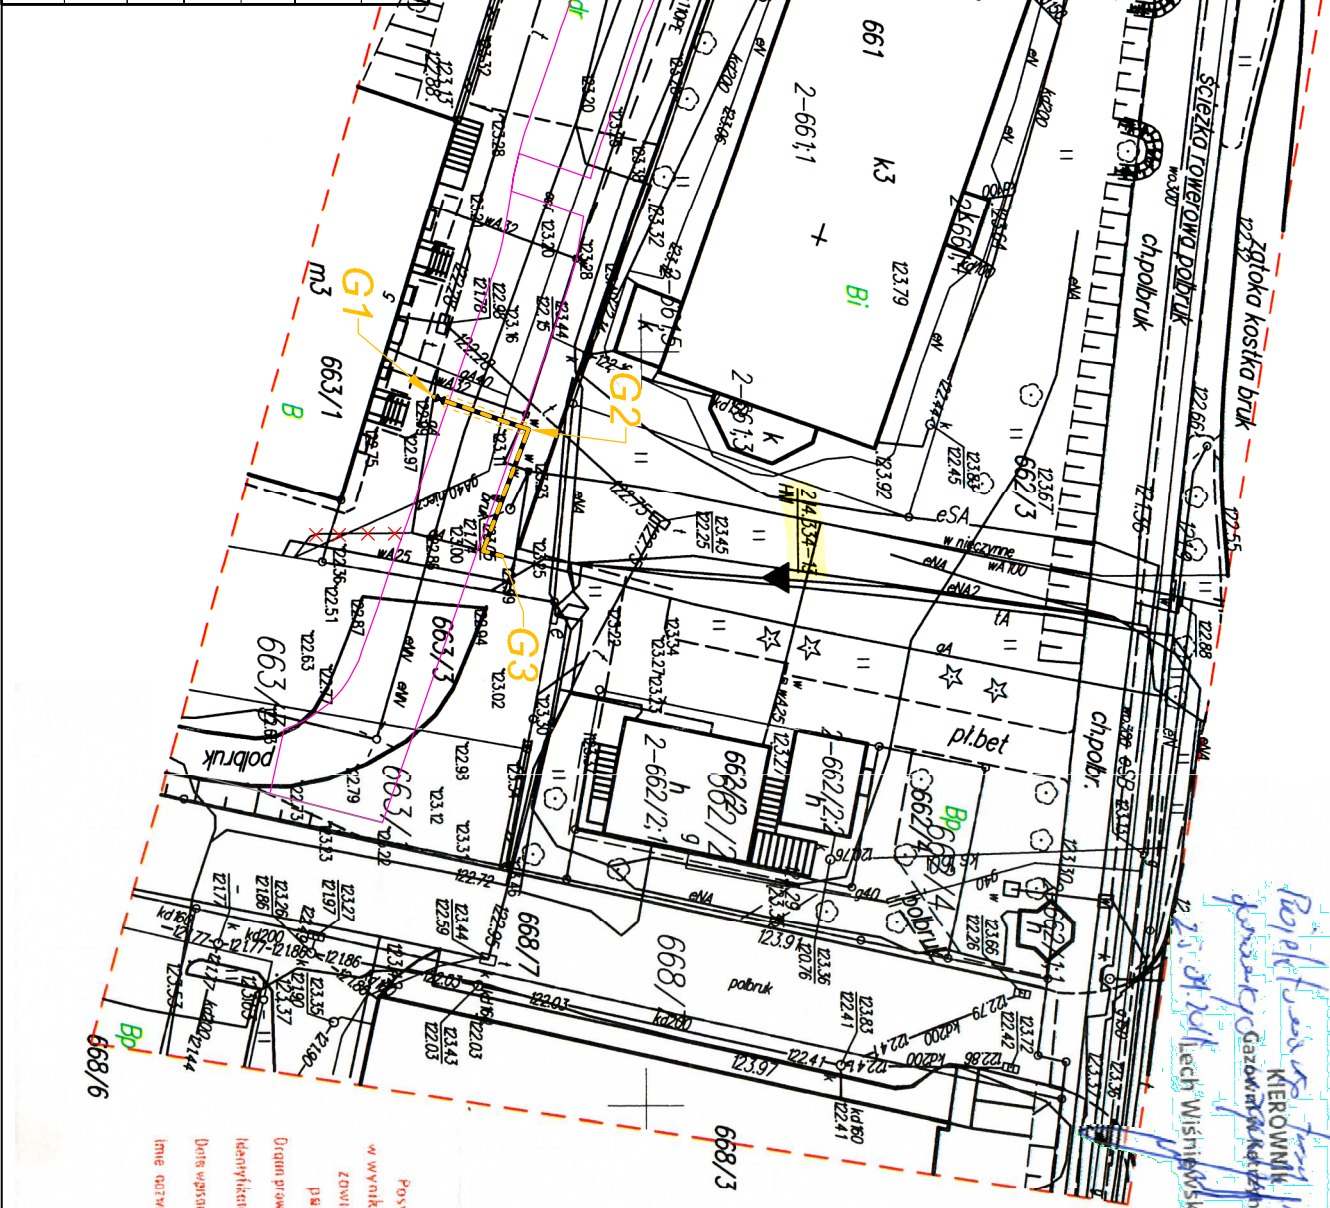

woj.: 28 warmińsko-mazurskie
pow.: 2806 giżycki
gmina.: 280601_1 Giżycko
obręb: 0002 m. Giżycko
działka: 663/2 , 662/3
KERG: WG.6640.323.2017

Wszystkie obiekty budowlane podlegają
wyczerpu i inwentaryzacji powykonalowej
przez jednostki wykonawstwa
geodezyjnego lub osoby fizyczne
posiadające zezwolenie na wykonywanie
prac geodezyjnych.

Polska Spółka Gazownictwa sp. z o.o.
ul. M. Kasprzaka 25, 01-224 Warszawa
Oddział Zakład Gazowniczy w Olsztynie

Gazownia w Kętrzynie
ul. Płoc Słowiański 11, 400 Kętrzyn
tel. 89 538 34 70, fax 89 538 34 71
NIP 525 24 96 411
KRS 0000374001 REGON 142739519

Przebieg linii gazowej
KIEROWNIK
Kierownik
Kierownik

Układ współrzędnych: 2000 strefa 7
Układ wysokościowy: Kronstadt 60
Sektoria mapy: 7.213.27.02.2.3

Niniejszą mapę sporządzono w
Węgorzewskim Biurze Geodezyjnym
Dariusz Laskowski na podstawie
materiałów archiwalnych z PODGIG w
Giżycku i pomiaru uzupełniającego z 2017
r. Dane w zakresie ewidencji gruntów
wniesiono z numerycznej mapy ewidencji
gruntów i budynków udostępnionej przez
PODGIG w Giżycku, bez prawnego
ustalenia granic.

Mapa aktualna na dzień 08.04.2017 r.

Poza wykazanymi na mapie urządzeniami
podziemnymi nie wyklucza się istnienia innych
urządzeń podziemnych.

Służebności gruntowych nie badano.

zakres opracowania

UWAGA PUNKT OSNOWY PODLEGA
OCHRONIE

GEODETĄ UPRAWNIONY
mgr inż. Jacek Kozłowski
Nr upr. 5562

ORYGINAL KOPIA

Węgorzewskie Biuro Geodezyjne
Dariusz Laskowski
tel. 592-427-780
ul. Mikołaja Kopernika 4/3
11-600 Węgorzewo
NIP 845-167-66-66, REGON 519451459

GEODETĄ

mgr inż. Dariusz Laskowski



N

Powodowało się z tym samym pomiarem i asystą orientacyjną
w wyniku prac geodezyjnych i kartograficznych, których rezultaty
zostawiono operatorowi technicznemu w celu ewidencji materiałów
państwowego zasobu geodezyjnego i kartograficznego

Pracownicy geodezyjni z siedzibą w Giżycku
Identyfikacja ewidencji materiałów państwowego zasobu geodezyjnego i kartograficznego
Dane wpisano operatorowi technicznemu do ewidencji materiałów państwowego zasobu geodezyjnego i kartograficznego

11 MAJ 2017
INSPEKTOR

Przewodniczący nadzoru, STAROSTY

Inspektor

Sławomir Batorowski