

MAPA SYTUACYJNO-WYSOKOŚCIOWA
MAPA DO CELÓW PROJEKTOWYCH

Skala 1:500

Woj.: kujawsko-pomorskie
Powiat: inowrocławski
Jednostka ewidencyjna: 040703_5 Gniewkowo
Obręb: 0007 Kaczkowo KM 1
J. rejestrowa: G41
Dz. nr 2/7 KW - 29166
Powierzchnia: 0,1517 ha
Właściciel: Gmina Gniewkowo

Układ współrzędnych: "1965"
Poziom odniesienia: Kronsztadt 60


Mapa: 355.333.101; 355.333.103

Ks. rob.: 08/28/17
ID 6640.2228.2017

Nie wyklucza się istnienia w terenie innych nie wykazanych w niniejszej mapie urządzeń podziemnych, które nie były zgłoszone do inwentaryzacji lub o których brak jest informacji w Instytucjach branżowych

Mapę wykonano bez ustalania obciążeń gruntowych

Granice na mapie naniesiono metodą dygitalizacji mapy sytuacyjno-wysokościowej

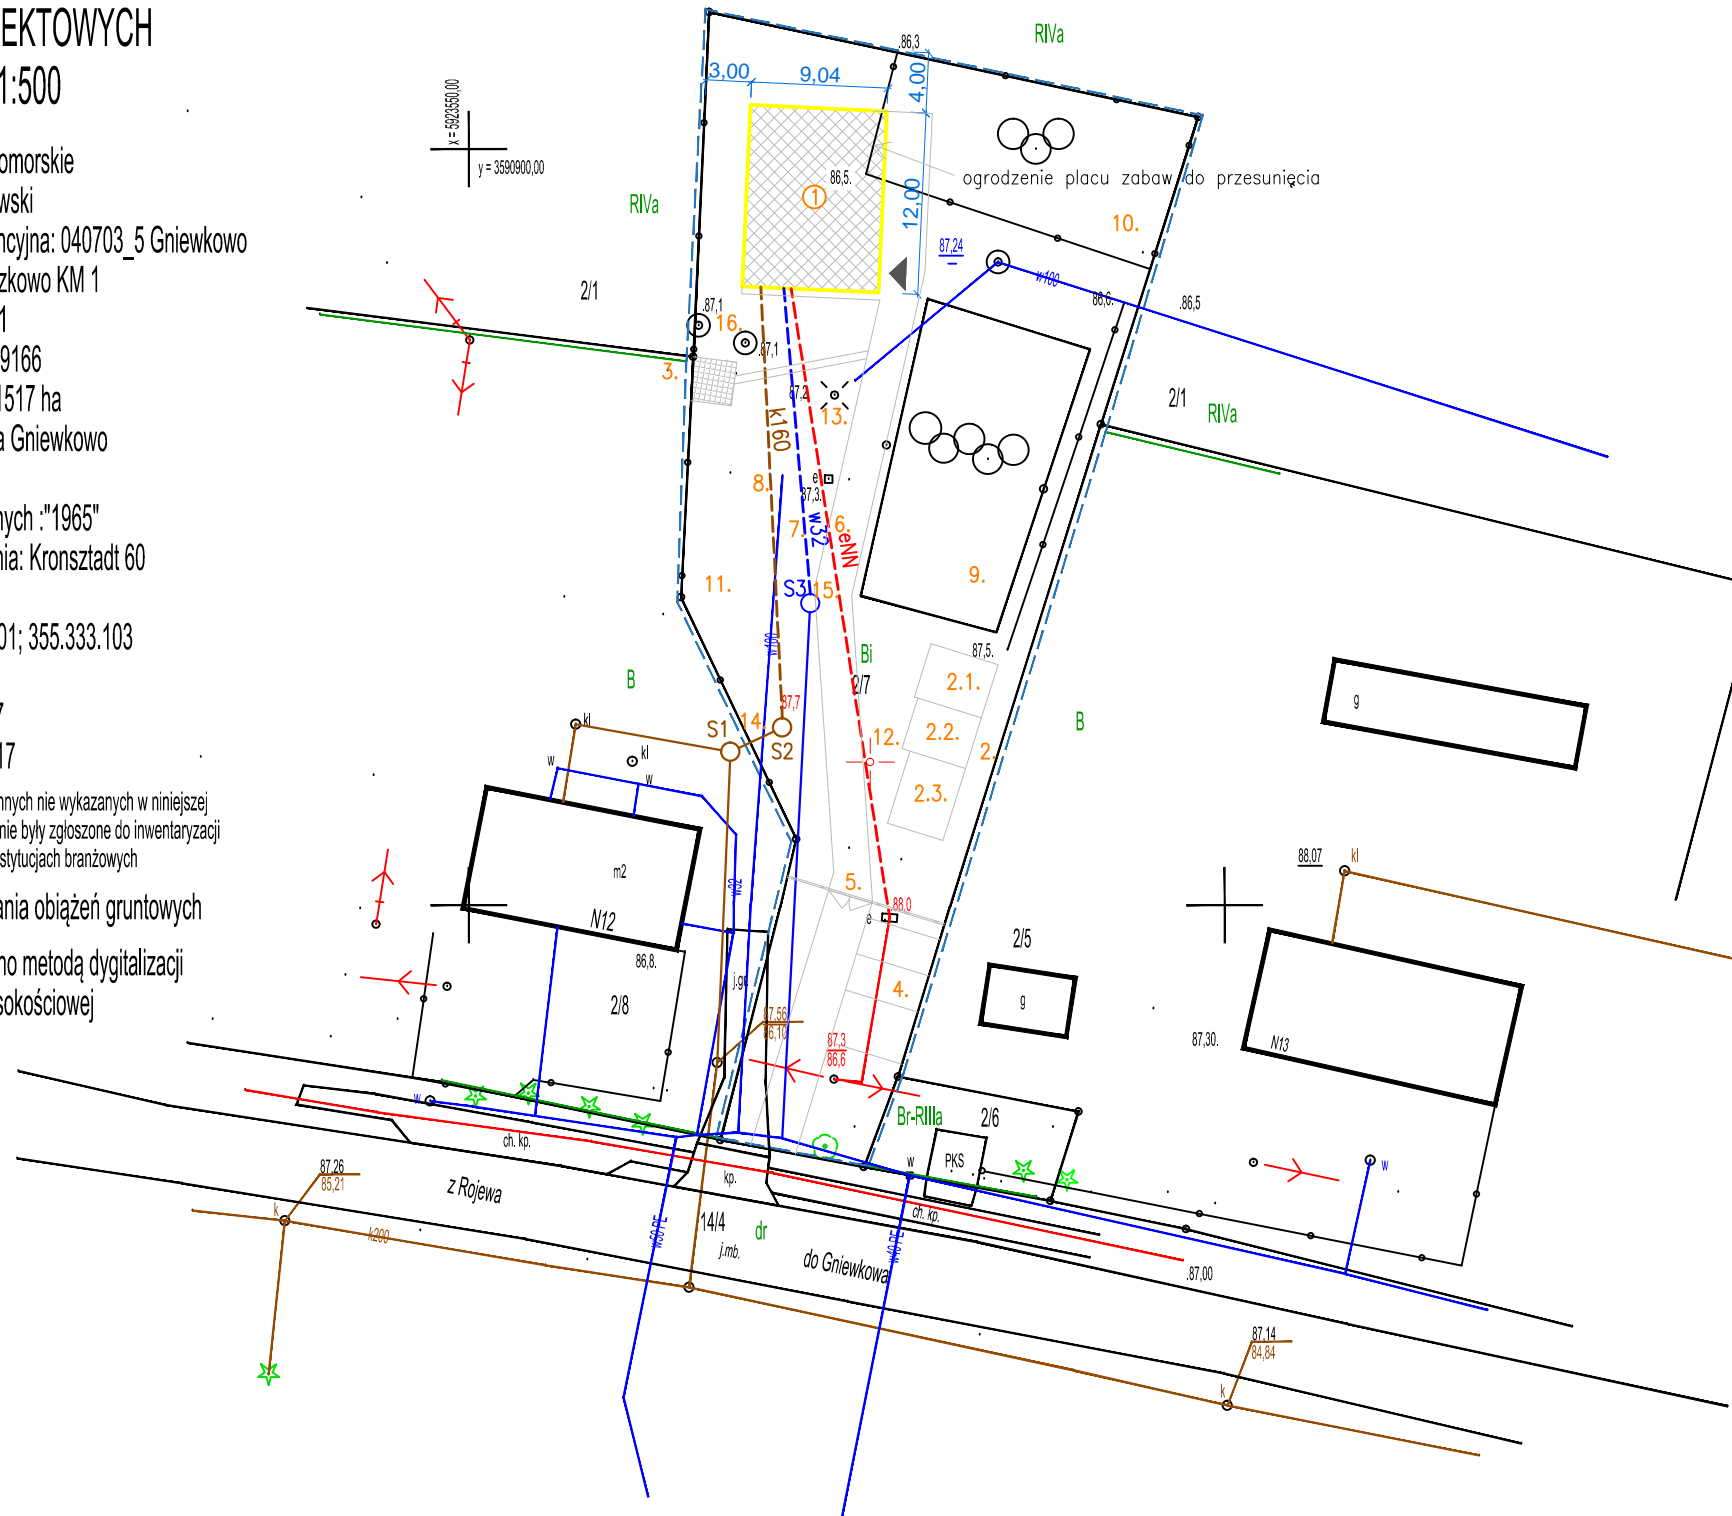

OPIS SYTUACJI:

1. PROJEKTOWANY BUDYNEK ŚWIETLICY
2. PROJEKTOWANA SIŁOWNIA ZEWNĘTRZNA W TYM:
 - 2.1. WIOŚLARZ (strefa bezp. 3,70x3,85)
 - 2.2. ORBITEK (strefa bezp. 3,50x4,40)
 - 2.3. WYCIĄG I KRZESŁO (strefa bezp. 4,99x3,85)
3. MIEJSCE UTWARDZONE NA POJEMNIKI ODPADKÓW STAŁYCH
4. MIEJSCE POSTOJOWE DLA SAM.OS. 2,50x5,00x2 ORAZ DLA OSÓB NIEPEŁNOSPRAWNYCH 3,60x5,00
5. PROJEKTOWANE WEJŚCIE – WJAZD UTWARDZONY – 135m² (w tym brama+furtka+ogrodzenie siatka na słupkach stal.)
6. PROJEKTOWANA INSTALACJA ZEWN. ENERGETYCZNA
7. PROJEKTOWANA INSTALACJA ZEWN. WODNA
8. PROJEKTOWANA INSTALACJA ZEWN. KANALIZACYJNA
9. ISTNIEJĄCE BOISKO DO SIATKÓWKI
10. ISTNIEJĄCY PLAC ZABAW
11. ISTN. ZIELEŃ NISKA DO MODERNIZACJI
12. PROJEKTOWANE OŚWIETLENIE – (stup 4m z podwójnym oświetleniem – dwa punkty na jeden 'stupie') wg decyzji AB.6740.253.2018 z 22.10.2018
13. ISTNIEJĄCY SŁUP OŚWIETLENIOWY Z JEDNYM PUNKTEM OŚWIETLENIOWYM – proj. drugi punkt oświetleniowy na istniejącym słupie)
14. ISTNIEJĄCE STUDNIE KANALIZACYJNE S1 I S2
15. ISTNIEJĄCA STUDNIA PRZYŁĄCZA WODNEGO S3
16. ISTNIEJĄCE STUDNIE PO BYŁEJ HYDROFORNI BEZ ZMIAN

Zgodnie z rozporządzeniem Ministra Infrastruktury i Rozwoju z dnia 22.09.2015 r. (Dz. U. nr 67 z 2015r. poz. 1554) poświadczam, że kopia mapy zasadniczej do celów projektowych, na której opracowano Projekt Zagospodarowania Terenu jest zgodna z oryginałem.
Mapa aktualna na dzień sporządzenia projektu zagospodarowania.

GMINA GNIEWKOWO
ul. 17 Stycznia 11, 88-140 Gniewkowo

PROJEKTANT	JANUSZ BEDNARSKI nr upr.: 967/75/Bg	podpis:
PROJEKTANT	KAMIL SERKOWSKI nr upr.: KUP/0055/POOS/13 nr upr.: WKP/0083/POOK/15	podpis:

OBIEKT
Budowa świetlicy wiejskiej wraz z instalacjami wewnętrznymi na terenie działki o nr ewid. 2/7 położej w obrębie Kaczkowo, gm. Gniewkowo

STADIUM
PROJEKT BUDOWLANY ZAMIENNY

Tytuł rysunku
PROJEKT ZAGOSPODAROWANIA TERENU

DATA WYDANIA: 11.2019r. SKALA 1: 500 RYS. NR 0

PRAWA AUTORSKIE ZASTRZEŻONE. NINIEJSZY PROJEKT JEST PRZEDMIOTEM PRAWA AUTORSKIEGO I CHRONIONY JEST AUTORSKIMI PRAWAMI OSOBISTYMI I AUTORSKIMI PRAWAMI MAJĄTKOWYMI JAKO "UTWÓR ARCHITEKTONICZNY, ARCHITEKTONICZNO-URBANISTYCZNY, URBANISTYCZNY" NA PODSTAWIE USTAWY Z DN. 4.02.1994r. O PRAWIE AUTORSKIM I PRAWACH POKREWNYCH (Dz.U.nr 80 z 2000r, poz.904).

OBJAŚNIENIA:

- Granice działki 2/7;
- Projektowany budynek świetlicy wiejskiej
- Instalacja wodociągowa – odcinek pod działkę wg decyzji AB.6740.253.2018 z 22.10.2018
- Instalacja kanalizacji – odcinek pod działkę wg decyzji AB.6740.253.2018 z 22.10.2018
- Instalacja energetyczna – odcinek pod działkę wg decyzji AB.6740.253.2018 z 22.10.2018
- Wejścia do budynku objętego projektem

STAROSTA INOWROCŁAWSKI
Piotr Głęboczyk
10.08.2019

USŁUGI GEODEZYJNE
Piotr Głęboczyk
88-110 Jacowo ul. Świerkowa 30
tel. 60 225-725
NIP 556-139-60-54 REGON 091344125

GEODETA
Piotr Głęboczyk
Upr. 11161

z up. STAROSTY
Skawon... Bednarski
inspektor
w Wydziale...
Kaczkowo, ul. ...