

ORYGINAL

Kolorem czarnym naniesiono granice prawne.
Kolorem zielonym naniesiono granice z digitalizacji.
MAPA WYKONANA BEZ USTALENIA OBCIĄŻEŃ GRUNTOWYCH.

MAPA DO CELÓW PROJEKTOWYCH
SKALA 1 : 500

Wojew. : kujawsko-pomorskie
Powiat : inowrocławski
Gmina : Gniewkowo
Obręb : Szadłowice
Działka nr. 215/14 . Powierzchnia 0,0767 ha
Działka nr. 215/34 . Powierzchnia 0,0419 ha
Obręb Szadłowice ; KM 2
Jednostka Rejestrowa G.106
KW-22702
Ks. rob. : 30/05/2019
ID : 6640.3488.2019
Mapa 365.111.151

Układ współrzędnych płaskich "2000"
Poziom odniesienia : "Kronsztadt 60"


USŁUGI GEODEZYJNO-KARTOGRAFICZNE
Dariusz Nowak
88-100 Inowrocław, Komarzyce 48
tel. 352-50-46, 0606-241-020
NIP 556-169-92-30 REGON 091636276

GEODETA
Dariusz Nowak
Zaśw. Nr 16491


Nie wyklucza się istnienia w terenie
innych nie wykazanych w niniejszej
mapie urządzeń podziemnych, które
nie były zgłoszone do inwentaryzacji
lub o których brak jest informacji w
Instytucjach branżowych

STAROSTA INOWROCŁAWSKI
Poświadczam, że niniejszy dokument został opracowany w wyniku
prac geodezyjnych i kartograficznych, których rezultaty zawiera
opis techniczny wpisany do ewidencji materiałów
państwowego zasobu geodezyjnego i kartograficznego.
P. 0404, 2019 4843
2019 - 11 - 08
Data wpisania opisu technicznego do ewidencji materiałów zasobu

z up. STAROSTY
Anna Jankowińska
INSPEKTOR
w Wydziale Geodezji, Kartografii, Katastru
i Gospodarki Nieruchomościami

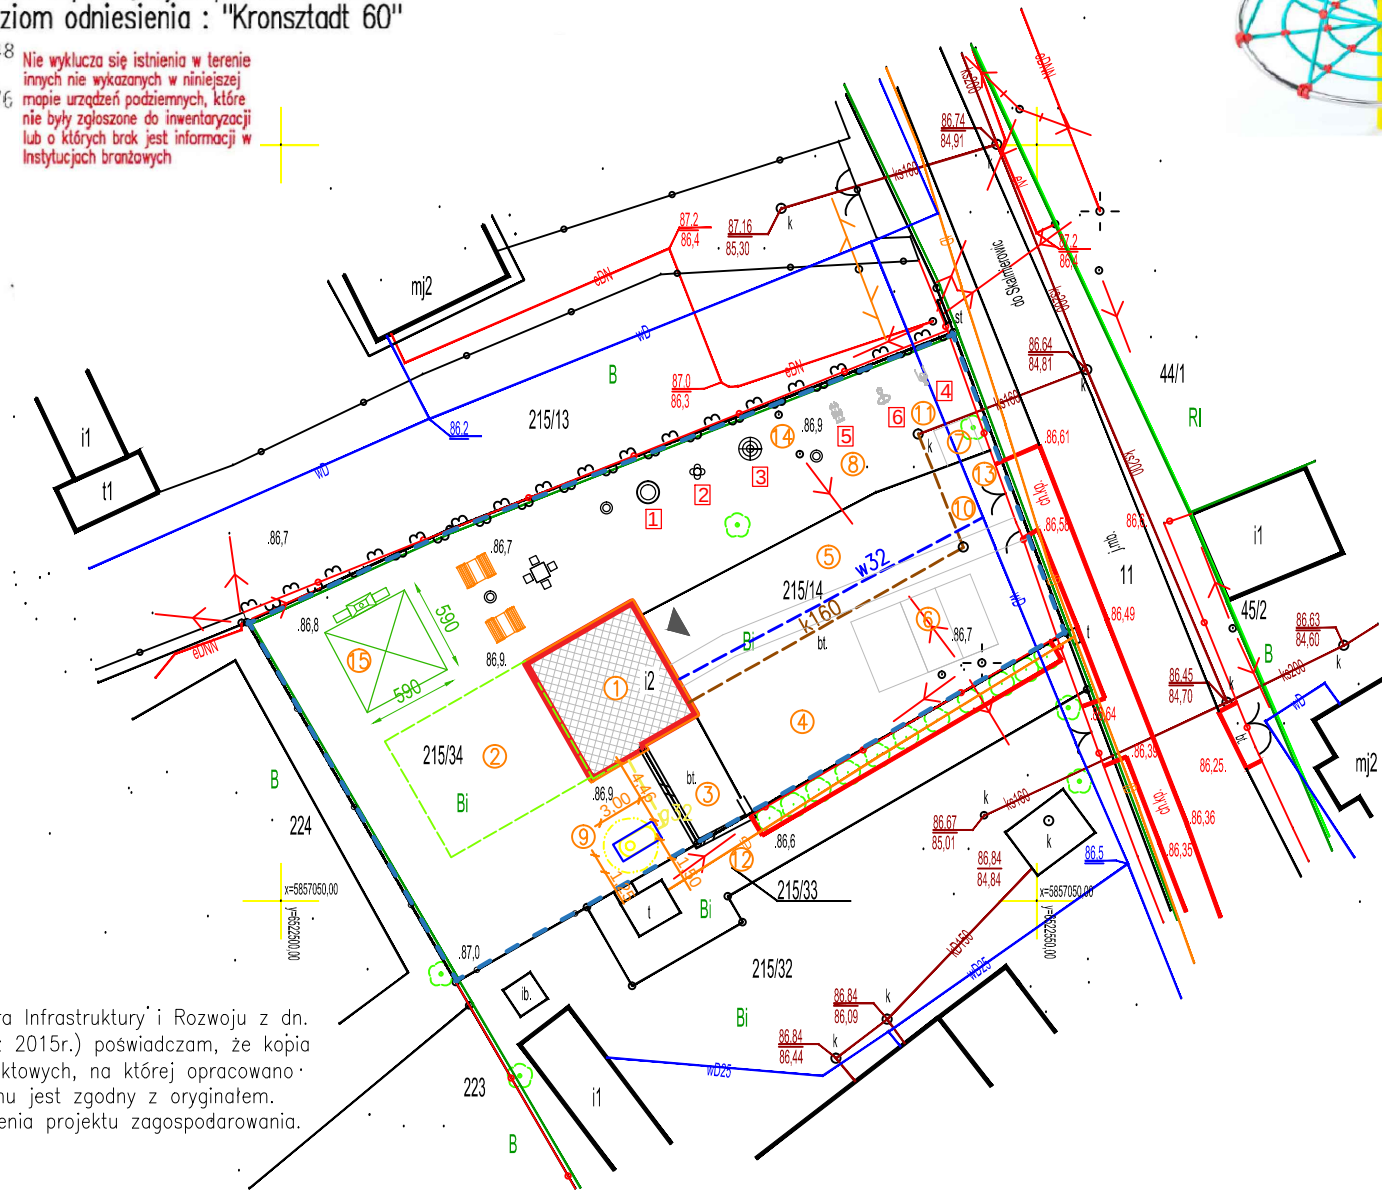

Zgodnie z Rozporządzeniem Ministra Infrastruktury i Rozwoju z dn.
22.09.2015 (Dz.U. 67 poz. 1554 z 2015r.) poświadczam, że kopia
mapy zasadniczej do celów projektowych, na której opracowano
Projekt Zagospodarowania Terenu jest zgodny z oryginałem.
Mapa aktualna na dzień sporządzenia projektu zagospodarowania.

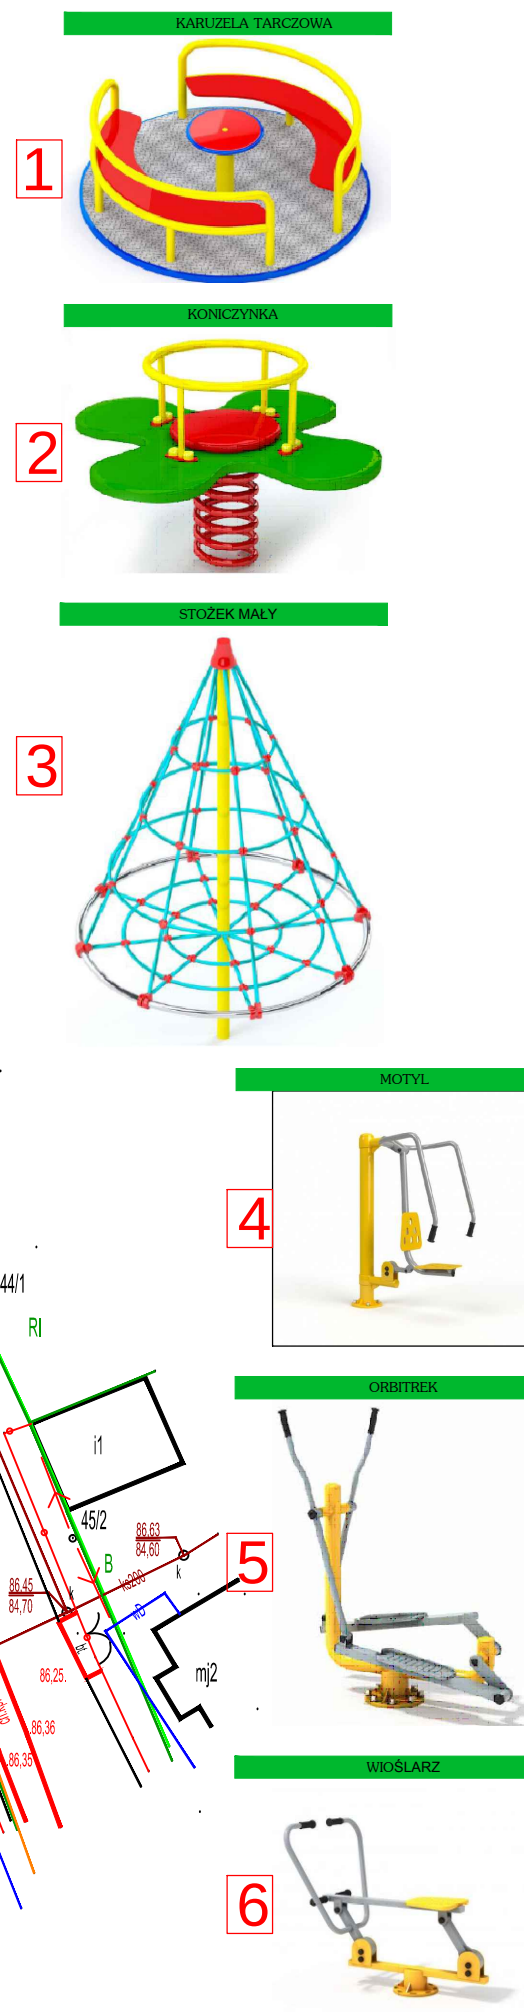

OBJAŚNIENIA:

- Granica opracowania (dz. nr. 215/14, 215/34)
- Przebudowa z nadbudową istniejącego budynku
- Rozbudowa budynku – II etap
- Taras istniejący – do remontu
- Istniejące boisko betonowe
- Istniejąca komunikacja – plac utwardzony
- Projektowane miejsca postojowe dla samochodów osobowych 3,60x5,00m oraz 2x 2,50x5,00m
- Miejsce na pojemniki odpadów stałych (utwardzone)
- Plac zabaw (wg odrębnego opracowania)
- Projektowane utwardzenie na zbiornik gazu ciekłego oraz projektowane przyłącze gazowe
- Projektowane przyłącze wodociągowe
- Projektowana instalacja kanalizacyjna – odcinek po działce
- Istniejące przyłącze elektryczne
- Ogrodzenie wraz z bramą wjazdową i furtką do wymiany
- Projektowana siłownia zewnętrzna z placem zabaw
- Altana rekreacyjna z grilem i ławostolą
- Projektowane przyłącze gazowe wraz ze zbiornikiem V=2800 l
- Projektowane przyłącze wodociągowe
- Projektowana instalacja kanalizacji sanitarnej
- Wejścia do budynku objętego projektem

GMINA GNIEWKOWO
ul. 17 Stycznia 11, 88-140 Gniewkowo

PROJEKTANT	JANUSZ BEDNARSKI nr upr.: 967/75/Bg	podpis:
SPORZĄDZIŁ	KAMIL SERKOWSKI nr upr.: KUP/0055/POOS/13 nr upr.: WKP/0083/POOK/15	podpis:

OBIEKT
Przebudowa i nadbudowa budynku OSP w Szadłowicach wraz ze zmianą sposobu użytkowania na świetlicę wiejską oraz budowa zbiornika naziemnego gazu ciekłego na terenie działek nr 215/14 i 215/34 w miejscowości Szadłowice

STADIUM
PROJEKT BUDOWLANY

TUTUŁ RYSUNKU
**ZAGOSPODAROWANIE TERENU - SIŁOWNIAZ
PLACEM ZABAW**

DATA WYDANIA: 11.2019r.	SKALA 1: 500	rys. nr 0
-------------------------	--------------	-----------

PRAWA AUTORSKIE ZASTRZEŻONE. NINIEJSZY PROJEKT JEST PRZEDMIOTEM PRAWA AUTORSKIEGO I CHRONIONY JEST AUTORSKIMI PRAWAMI OSOBISTYMI I AUTORSKIMI PRAWAMI MAJĄTKOWYMI JAKO "UTWÓR ARCHITEKTONICZNY, ARCHITEKTONICZNO-URBANISTYCZNY, URBANISTYCZNY" NA PODSTAWIE USTAWY Z DN.4.02.1994r. O PRAWIE AUTORSKIM I PRAWACH POKREWNYCH (Dz.U.nr 80 z 2000r, poz. 904).