


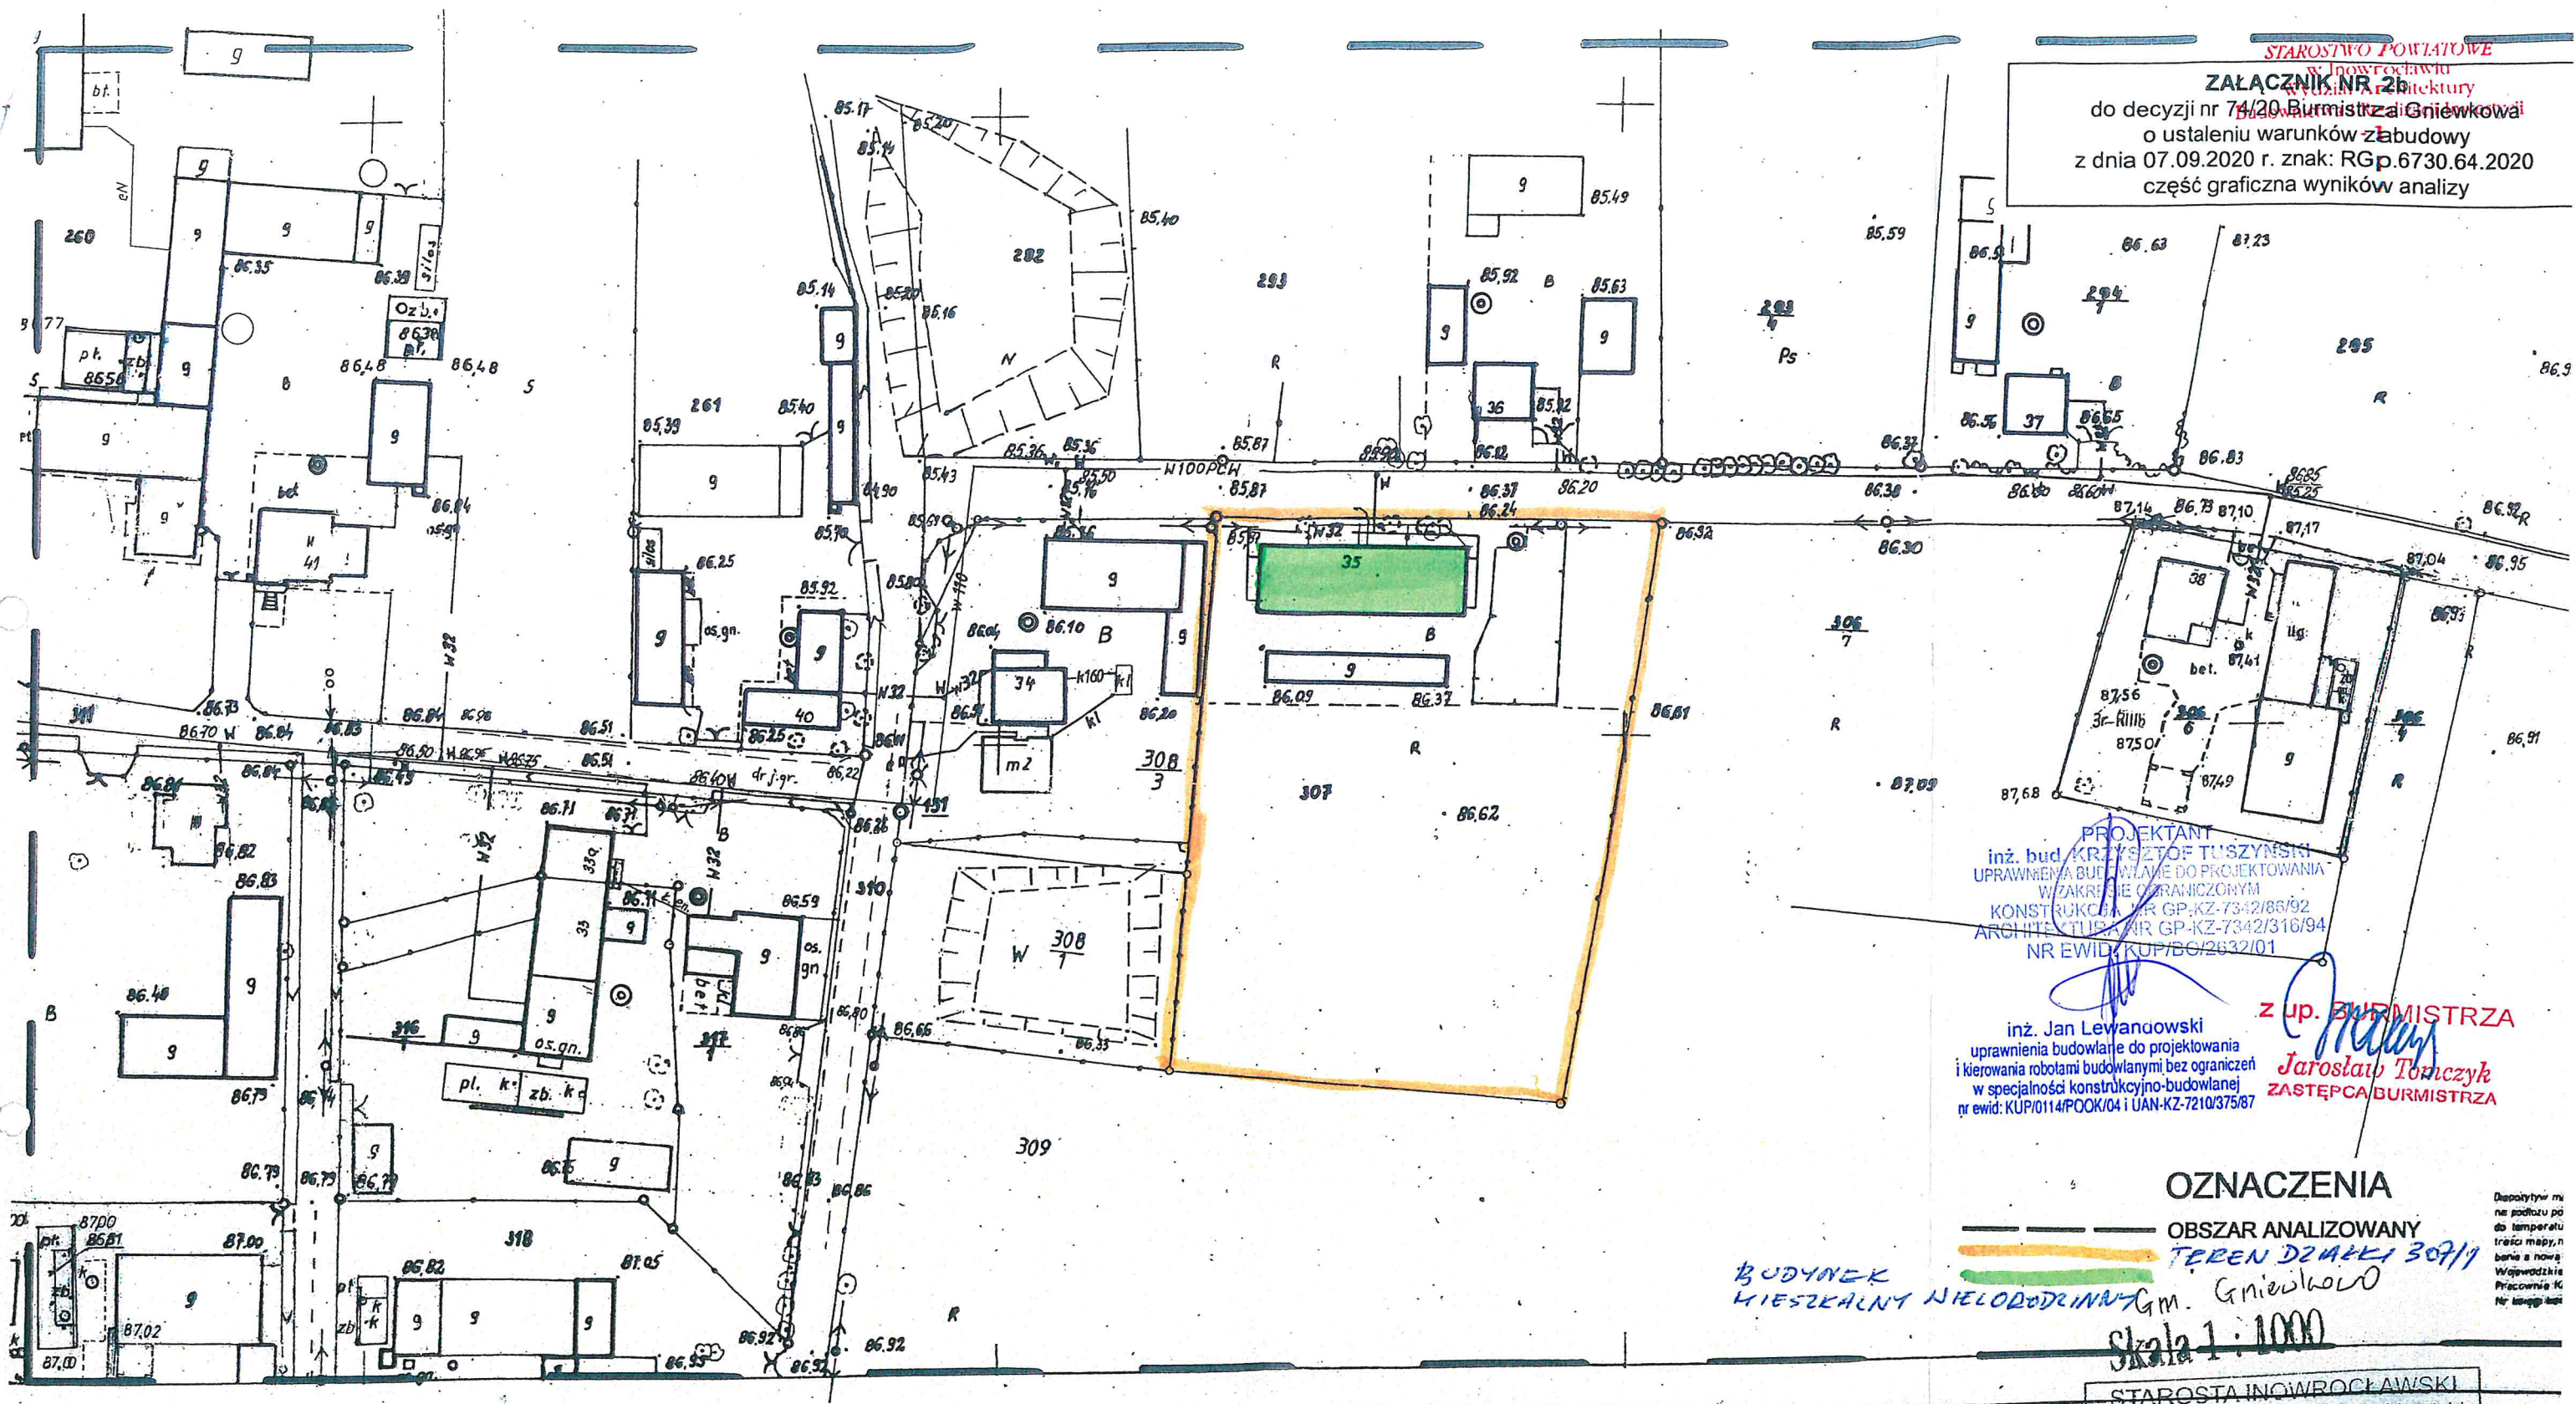

STAROSTWO POWIATOWE
w Inowrocławiu
Wydział Geodezji i Budownictwa
Załącznik nr 2b
do decyzji nr 74/20 Burmistrza Gnieznowa
o ustaleniu warunków zabudowy
z dnia 07.09.2020 r. znak: RGp.6730.64.2020
część graficzna wyników analizy

PROJEKTANT
inż. bud. KRZYSZTOF TUŚZYŃSKI
UPRAWNIENIA BUDOWLANE DO PROJEKTOWANIA
W ZAKRESIE OGRANICZONYM
KONSTRUKCJA NR GP-KZ-7342/86/92
ARCHITEKTURA NR GP-KZ-7342/316/94
NR EWID. KUP/BC/2632/01

inż. Jan Lewandowski
uprawnienia budowlane do projektowania
i kierowania robotami budowlanymi bez ograniczeń
w specjalności konstrukcyjno-budowlanej
nr ewid. KUP/10114/POOK/04 i UAN-KZ-7210/375/87

z up. BURMISTRZA
Jarosław Tomczyk
ZASTĘPCA BURMISTRZA

OZNACZENIA


— OBSZAR ANALIZOWANY
— TEREN DZIAŁKI 307/1

BUDYNEK
WIEJSKI NIEMODERNY

Gm. Gniezno

Skala 1:1000

Szkie arkuszy 1:1000 mgr inż. architekci UPRAWNIENIA BUDOWLANE NR 1515	WOJEWÓDZKIE BIURO GEODEZJI I TERENÓW ROLNYCH W BYDGOSZCZY REJONOWY ODDZIAŁ W INOWROCŁAWIU Kier. roboty: mgr inż. J. Modziński Kierownik Biura Geodezji i Terenów Rolnych mgr inż. J. Kosecki Dz. ew. pom. 252/84	Wojewódzkie Biuro Geodezji i Terenów Rolnych w Bydgoszczy Rejonowy Oddział w Inowrocławiu Wzrost 20.03.2020 1220/105/84 20.03.2020	Inwentaryzacja wodociągów wykonana przez R.O. Im. Nr ks. 10b 752/86 Dz. E.R.G. 528/86 STAROSTA INOWROCŁAWSKI Poswiadcza się zgodność niniejszej kopii z treścią materiału Nazwa materiału zasobu Identyfikator ewidencyjny Data wykonania kopii Imię, nazwisko i podpis osoby reprezentującej organ Tomasz Skrzypczak PODINSPEKTOR
--	--	--	--

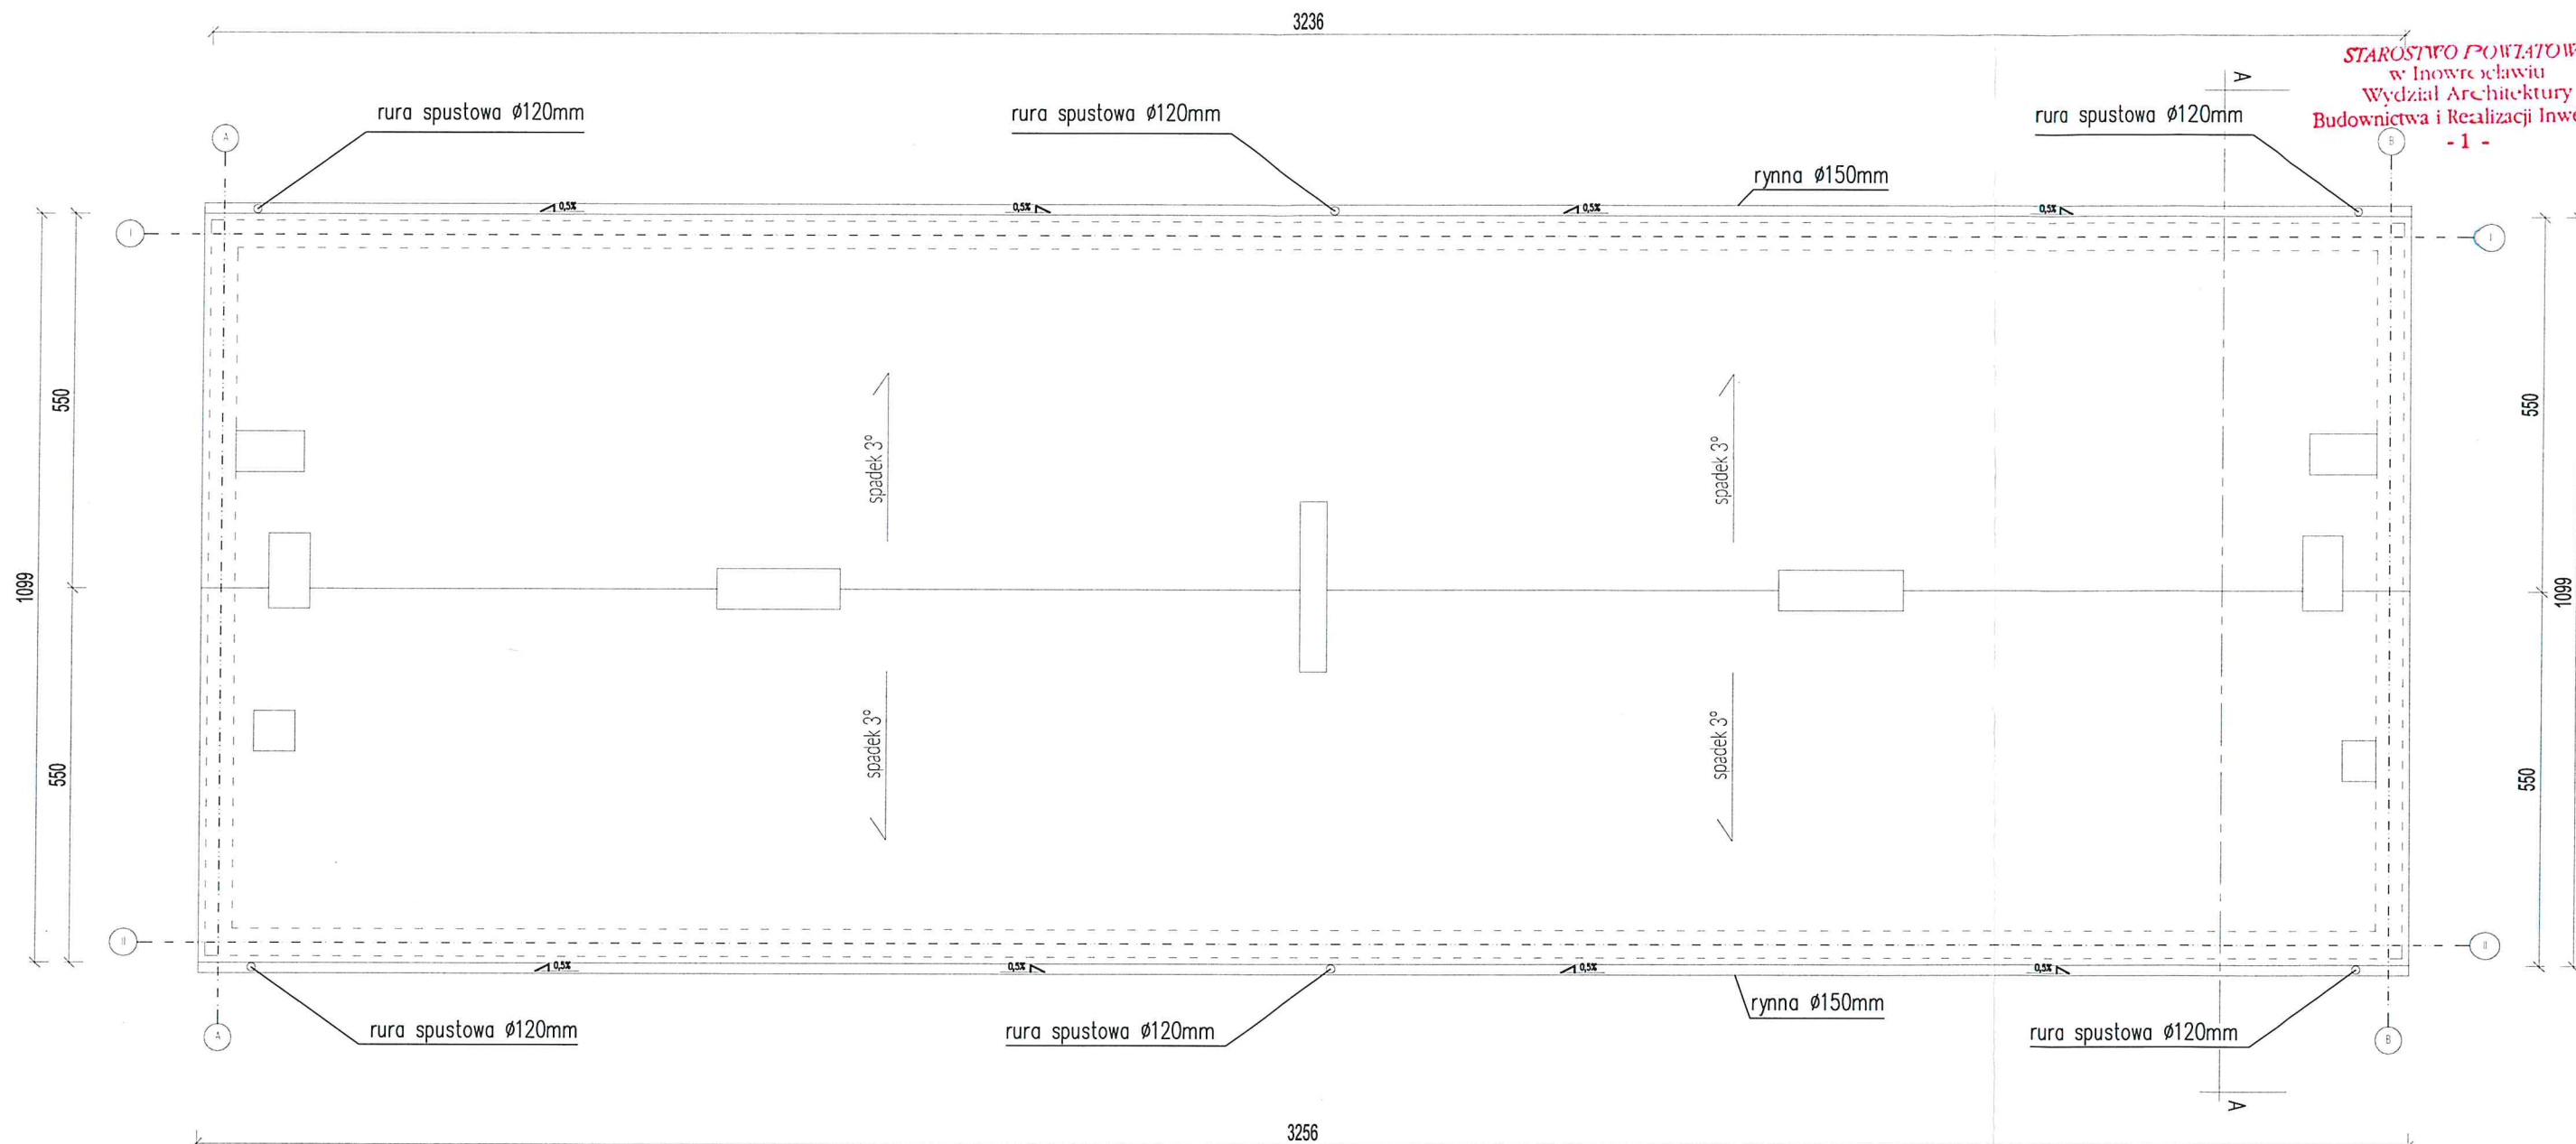

PRACOWNIA ARCHITEKTONICZNA
"AKA ARCHITECTS"
Krzysztof Tuszyński
Jacewo 5, 88-100 Inowrocław
tel. 601 666 117



nazwa i adres obiektu budowlanego:

BUDYNEK MIESZKALNY WIELORODZINNY
dz. nr 307/1, ob. GAŚKI
GAŚKI 35, 88-140 GNIEWKOWO

nazwa i adres inwestora:

PRZEDSIĘBIORSTWO KOMUNALNE "GNIEWKOWO" SP. Z O.O.
ul. KILIŃSKIEGO 9, 88-140 GNIEWKOWO

tytuł projektu:

PRZEBUDOWA KONSTRUKCJI DACHU

nazwa rysunku:

RZUT DACHU

branża:

architektura

skala:

1:100

numer rys.:

A.01

projektant:

inż. bud.
Krzysztof Tuszyński

specjalność:

architektura
konstrukcja

nr uprawnień:



GP-KZ-
7342/316/94
GP-KZ-
7342/86/92

data:

25.IX.
2020

podpis:

inż. Jan Lewandowski
uprawnienia budowlane do projektowania
i kierowania robotami budowlanymi bez ograniczeń
w specjalności konstrukcyjno-budowlanej
nr ewid. KUP/0114/... 04/ UAN-KZ-7210/375/87

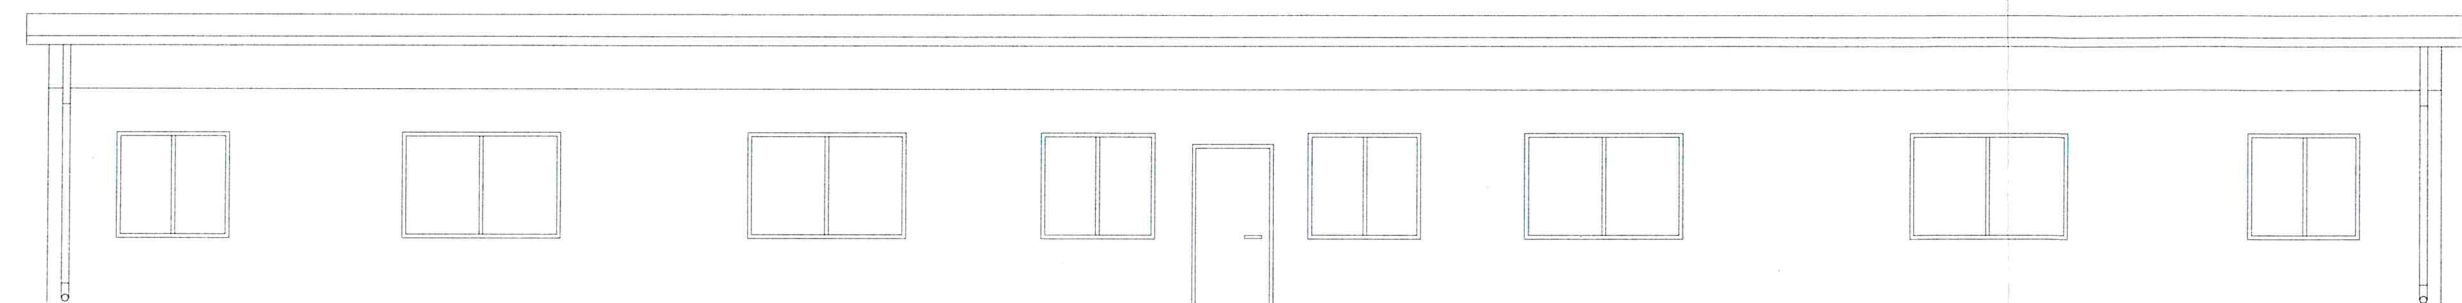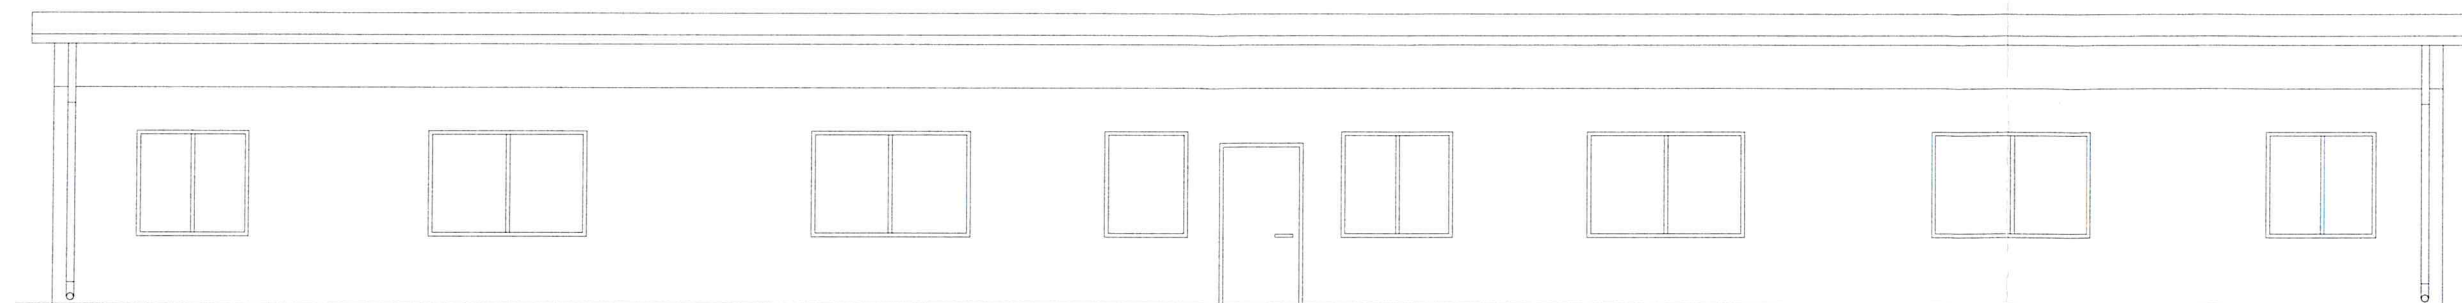

PRACOWNIA ARCHITEKTONICZNA
"AKA ARCHITECTS"
Krzysztof Tuszyński
Jacewo 5, 88-100 Inowrocław
tel. 601 666 117



nazwa i adres obiektu budowlanego:

BUDYNEK MIESZKALNY WIELORODZINNY
dz. nr 307/1, ob. GAŚKI
GAŚKI 35, 88-140 GNIEWKOWO

nazwa i adres inwestora:

PRZEDSIĘBIORSTWO KOMUNALNE "GNIEWKOWO" SP. Z O.O.
ul. KILIŃSKIEGO 9, 88-140 GNIEWKOWO

tytuł projektu:

PRZEBUDOWA KONSTRUKCJI DACHU

nazwa rysunku:

ELEWACJE

branża:

architektura

skala:

1:100

numer rys.:

A.04

projektant:

inż. bud.
Krzysztof Tuszyński

specjalność:

architektura
konstrukcja

nr uprawnień:

GP-KZ-
7342/316/94
GP-KZ-
7342/86/92

data:

25.IX.
2020

podpis:

inż. Jan Lewandowski
uprawnienia budowlane do projektowania
i kierowania robotami budowlanymi bez ograniczeń
w specjalności konstrukcyjno-budowlanej
nr ewid: KUP-9114/POOK/14 i UAN-KZ-7210/375/87